



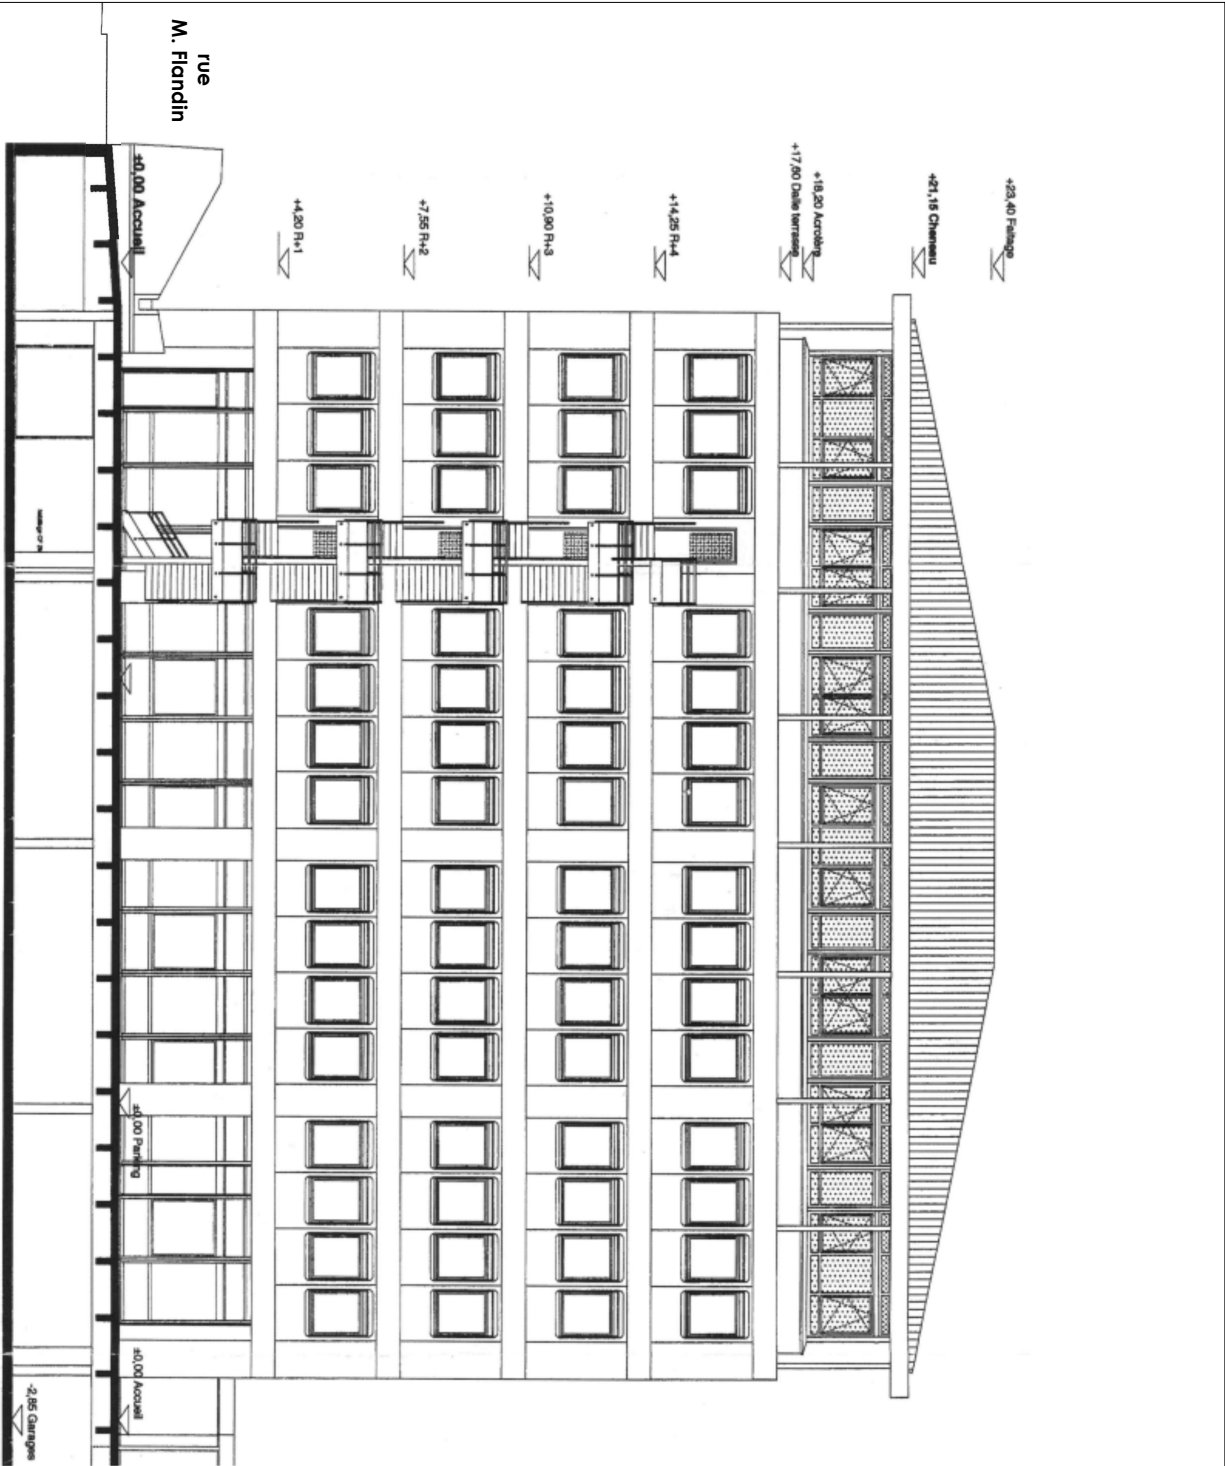

BATIMENT PRINCIPAL
- Etat existant -

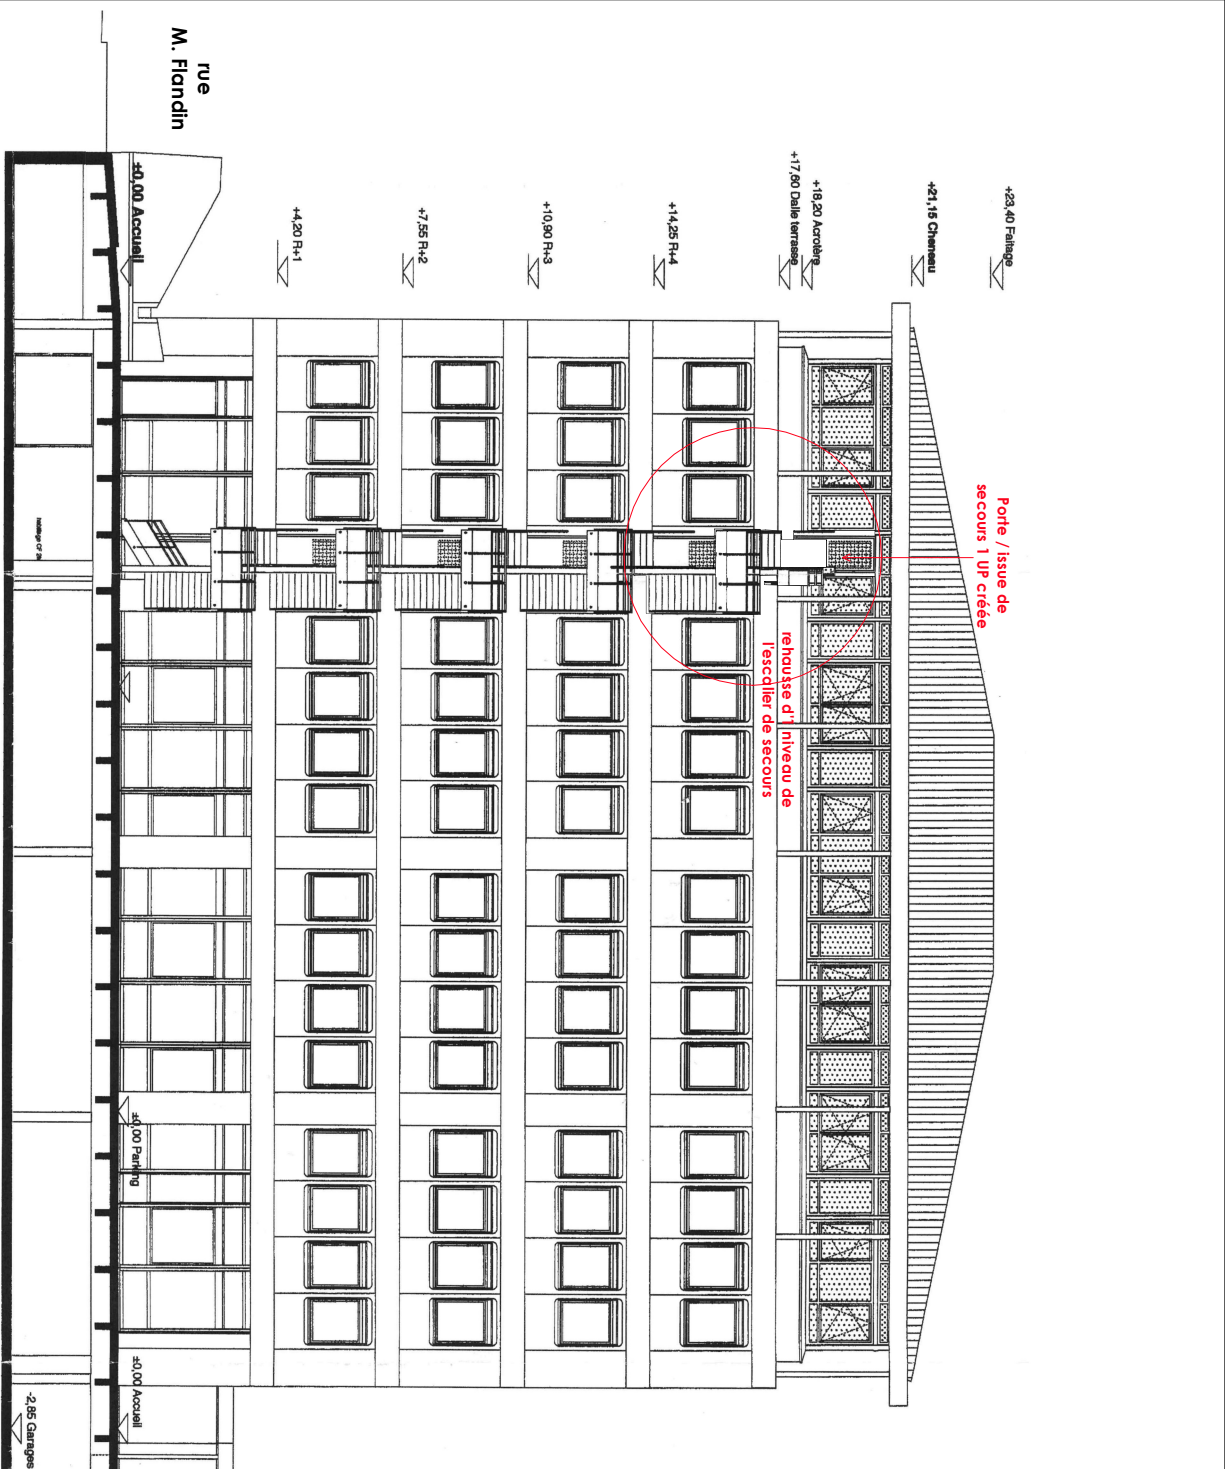

BATIMENT PRINCIPAL
- Etat projeté -

 RÉPUBLIQUE FRANÇAISE Liberté Égalité Fraternité Maitrise d'Ouvrage Ministère de la Transition écologique et de la Cohésion des territoires  Cerema CLIMAT & TERRITOIRES DE DEMAIN Cité des Mobilités 25 avenue François Mitterrand - CS 97 803 69 674 BRON Cedex		<i>Contrôleur Technique</i>  APAVE IC GRAND LYON EST 5 Rue Alice Guy Blaché 69800 ST PRIEST		Site de Charial – Siège Social du CEREMA 2 rue Antoine CHARIAL – 69003 LYON - Rehausse de l'escalier de secours extérieur du bâtiment principal - AT04 -2b Façade Sud - PROJET Ech. : 1/200
--	--	--	--	---