EVACUATIONS EAUX PLUVIALES TOUR
(NOTE DE CALCUL N° BDF-NT-B-EC03-PEO-T2-00-5300-001)

EVACUATIONS INCENDIE TOUR
(NOTE DE CALCUL N° BDF-NT-B-EC03-PEO-T2-00-5300-001)

EVACUATIONS EAUX VANNES ET EAUX USEES TOUR
(NOTE DE CALCUL N° BDF-NT-B-EC03-PEO-T2-00-5300-001)

ALIMENTATIONS EF SANITAIRE TOUR
BDF-NT-B-EC03-PEO-T2-00-5300-001

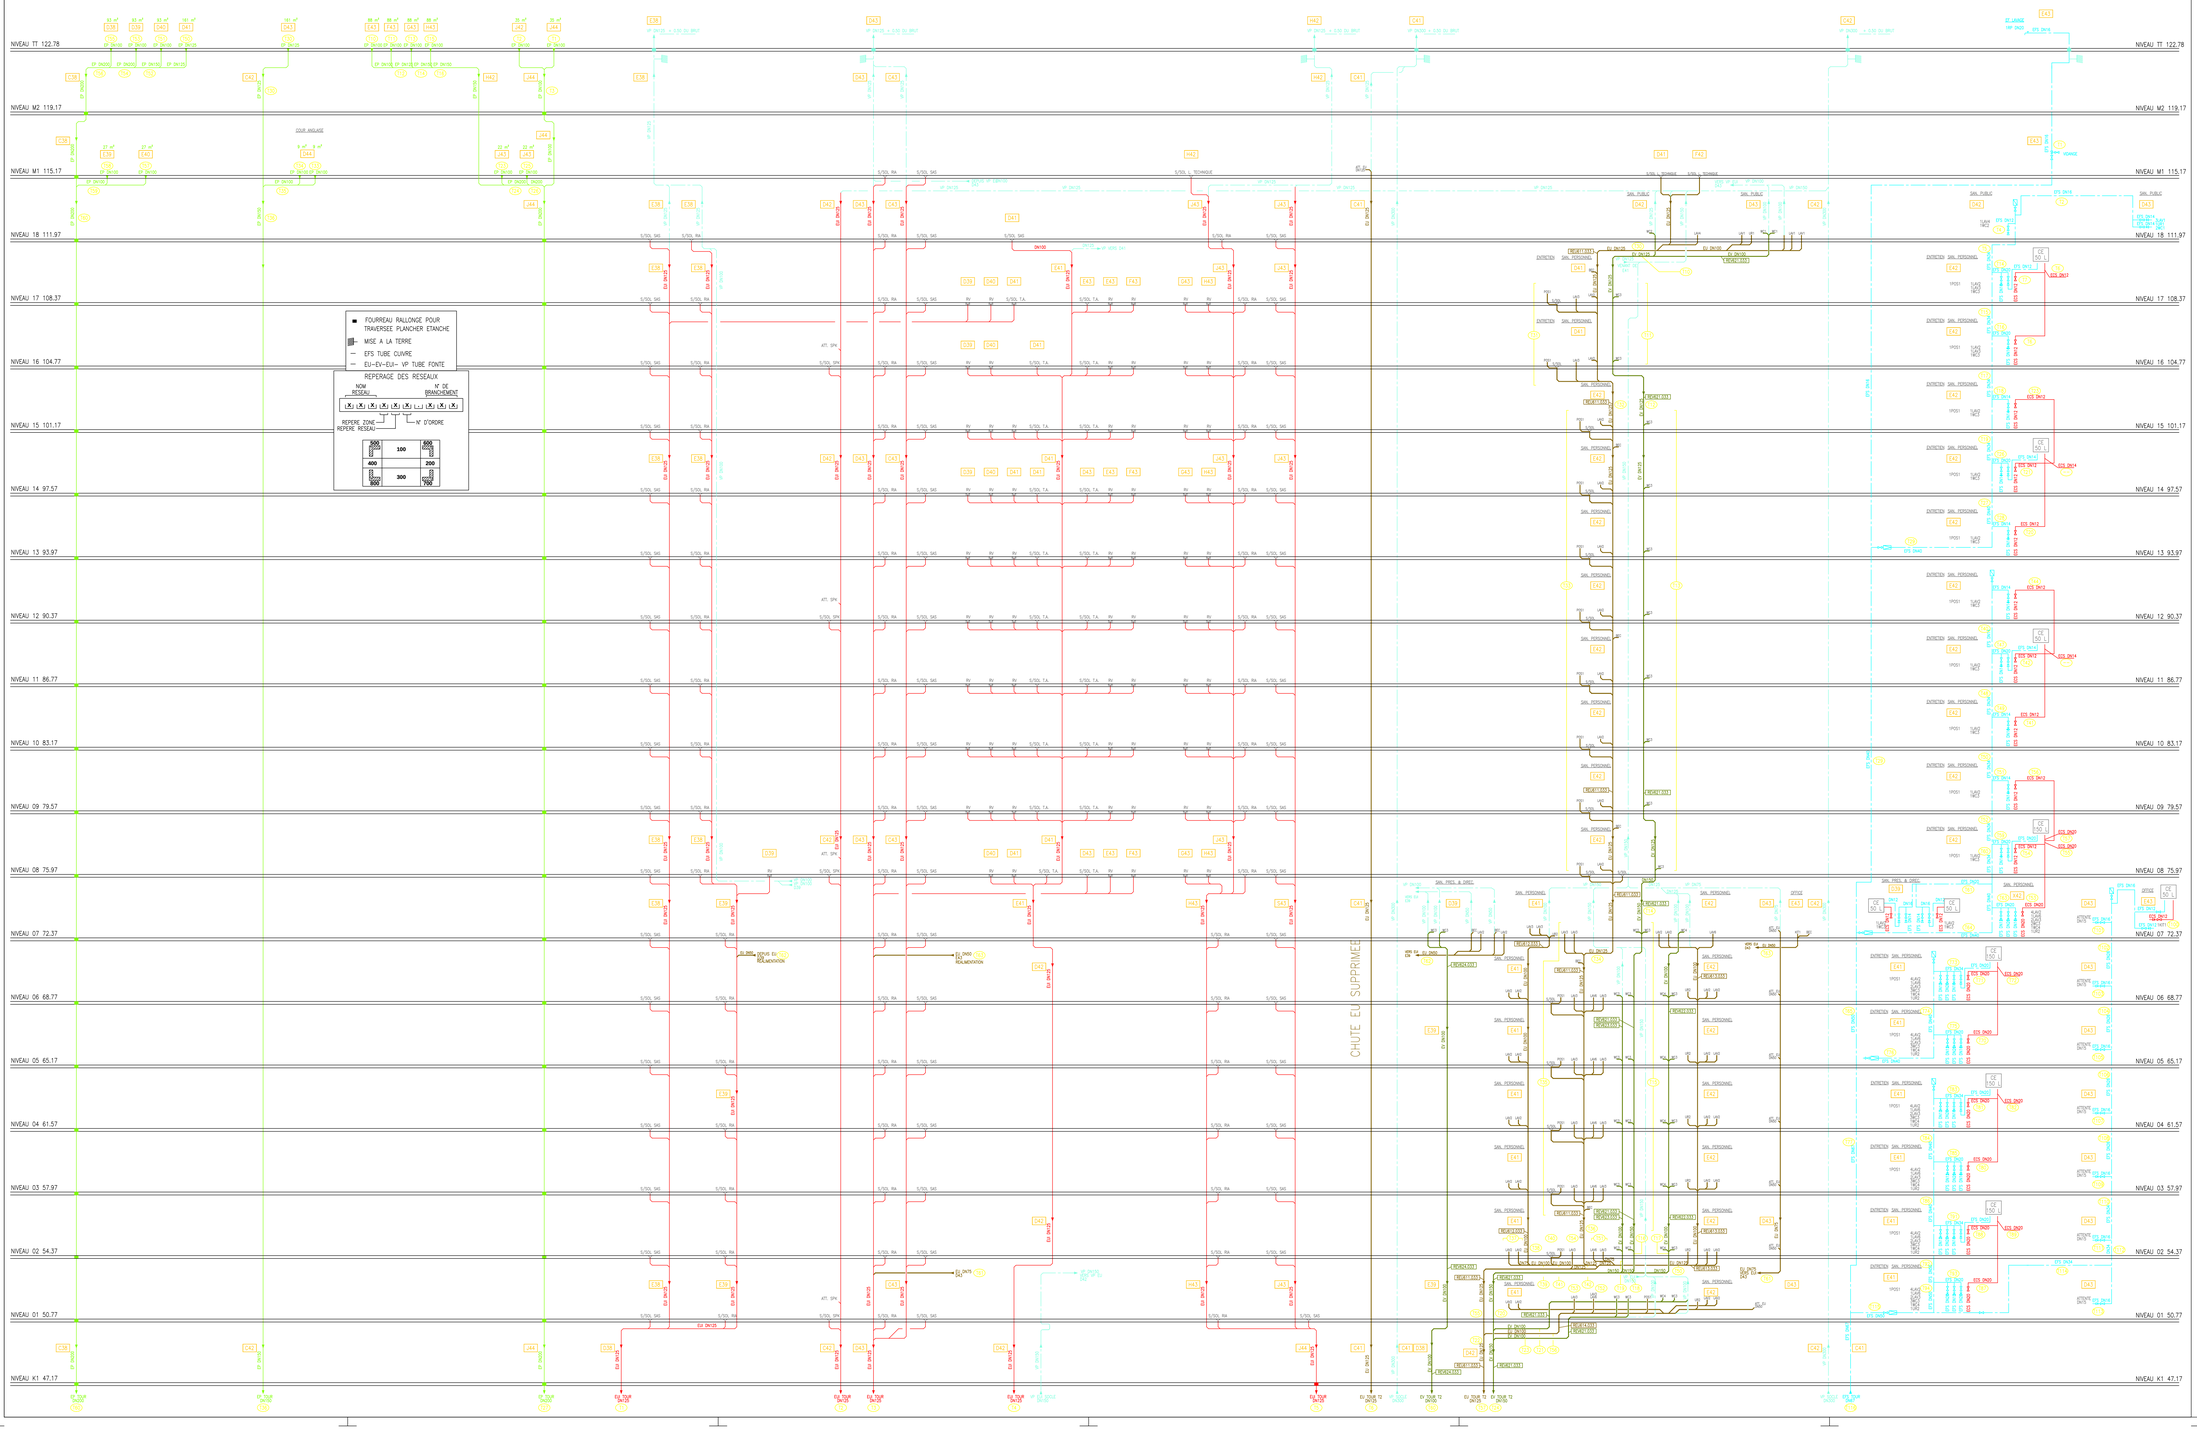

IDENTIFICATION DU PLAN	REVISION
PLANS EN REFERENCE	

REVISION	DATE	ETABLI PAR	VERIFIE PAR	COMMENTAIRE DE MODIFICATION
--	17/01/02	HOUSS		

HISTORIQUE DU DOCUMENT

Bibliothèque nationale de France
DMT / Exploitation

QUAI FRANCOIS MAURIAC
75706 PARIS CEDEX 13

Site : F. Mitterrand

SCHEMA DE CHUTES ET COLONNES PLOMBERIE
ALIMENTATION ET EVACUATIONS EU-EV-EP : TOUR T2

M.O.	MAISON	ZONE	NIVEAU	SPECIALITE LOT	MASQUE/ANCE	REVISION
EC03	MBF	XA	00	5300	052	--

FORMAT	DATE	ECHELLE
	30/03/16	100