




SCHEMA DE PRINCIPE
SURPRESSION EF TOUR T1
PRODUCTION EF LAVAGE
ECH. 1/50

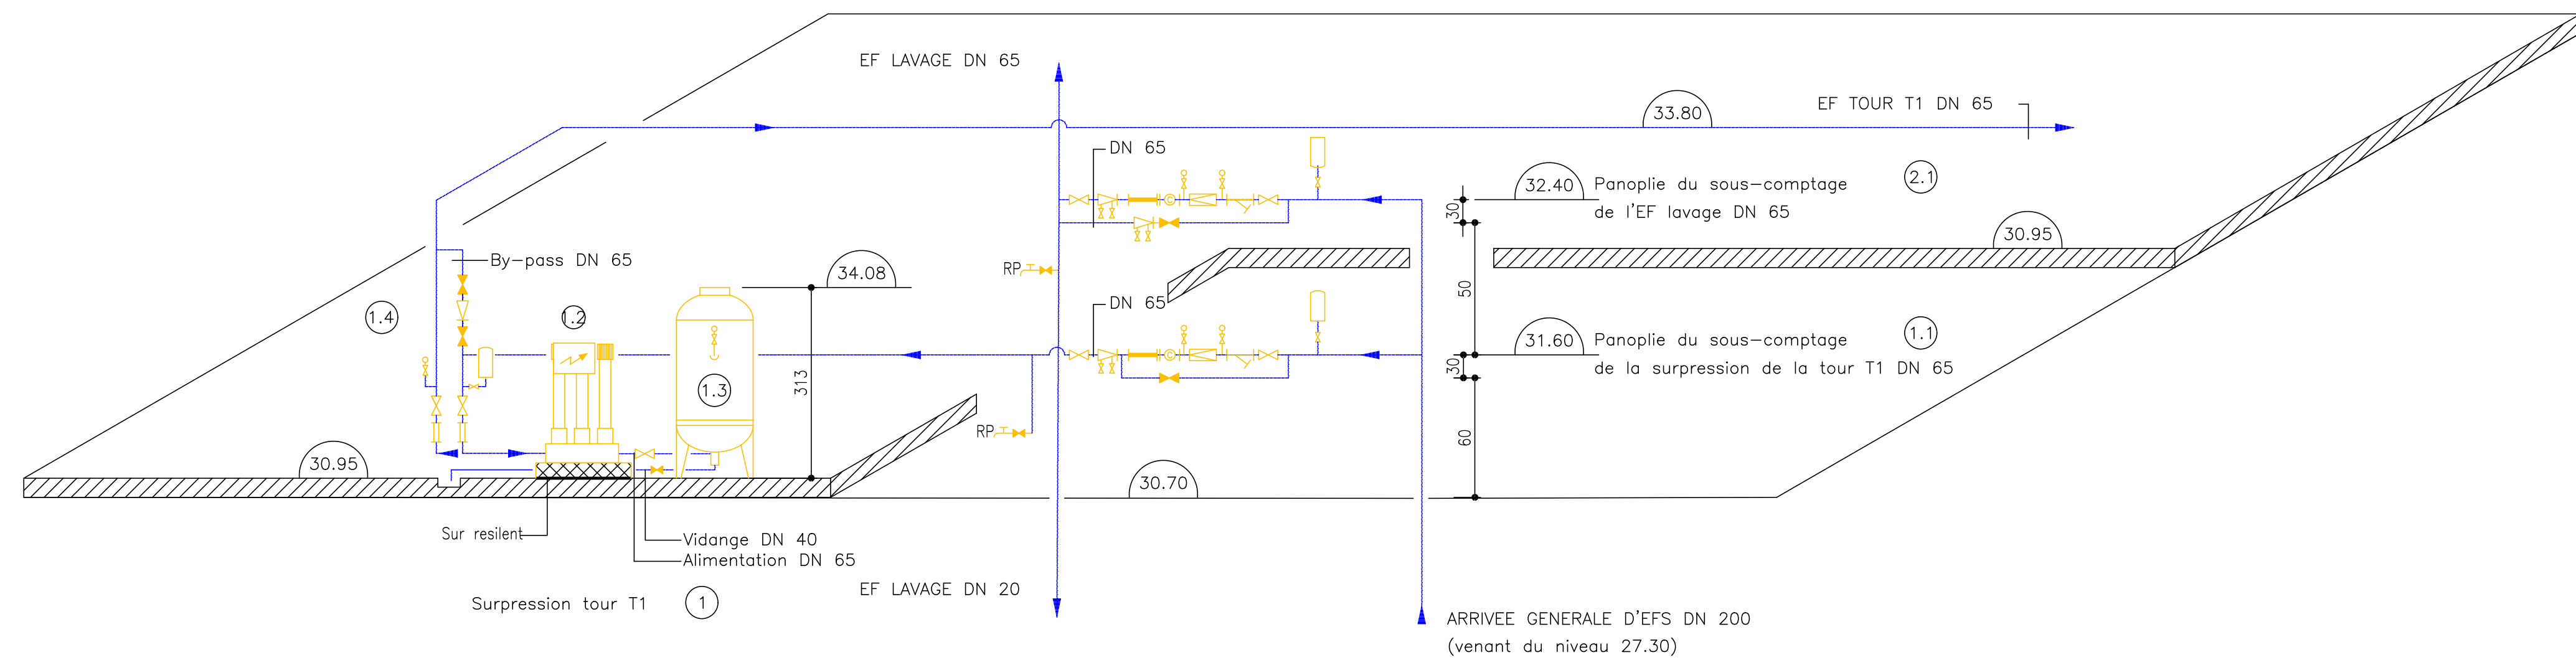

PLAN DU LOCAL TECHNIQUE W1-L4
IMPLANTATION DES APPAREILS
ECH. 1/50

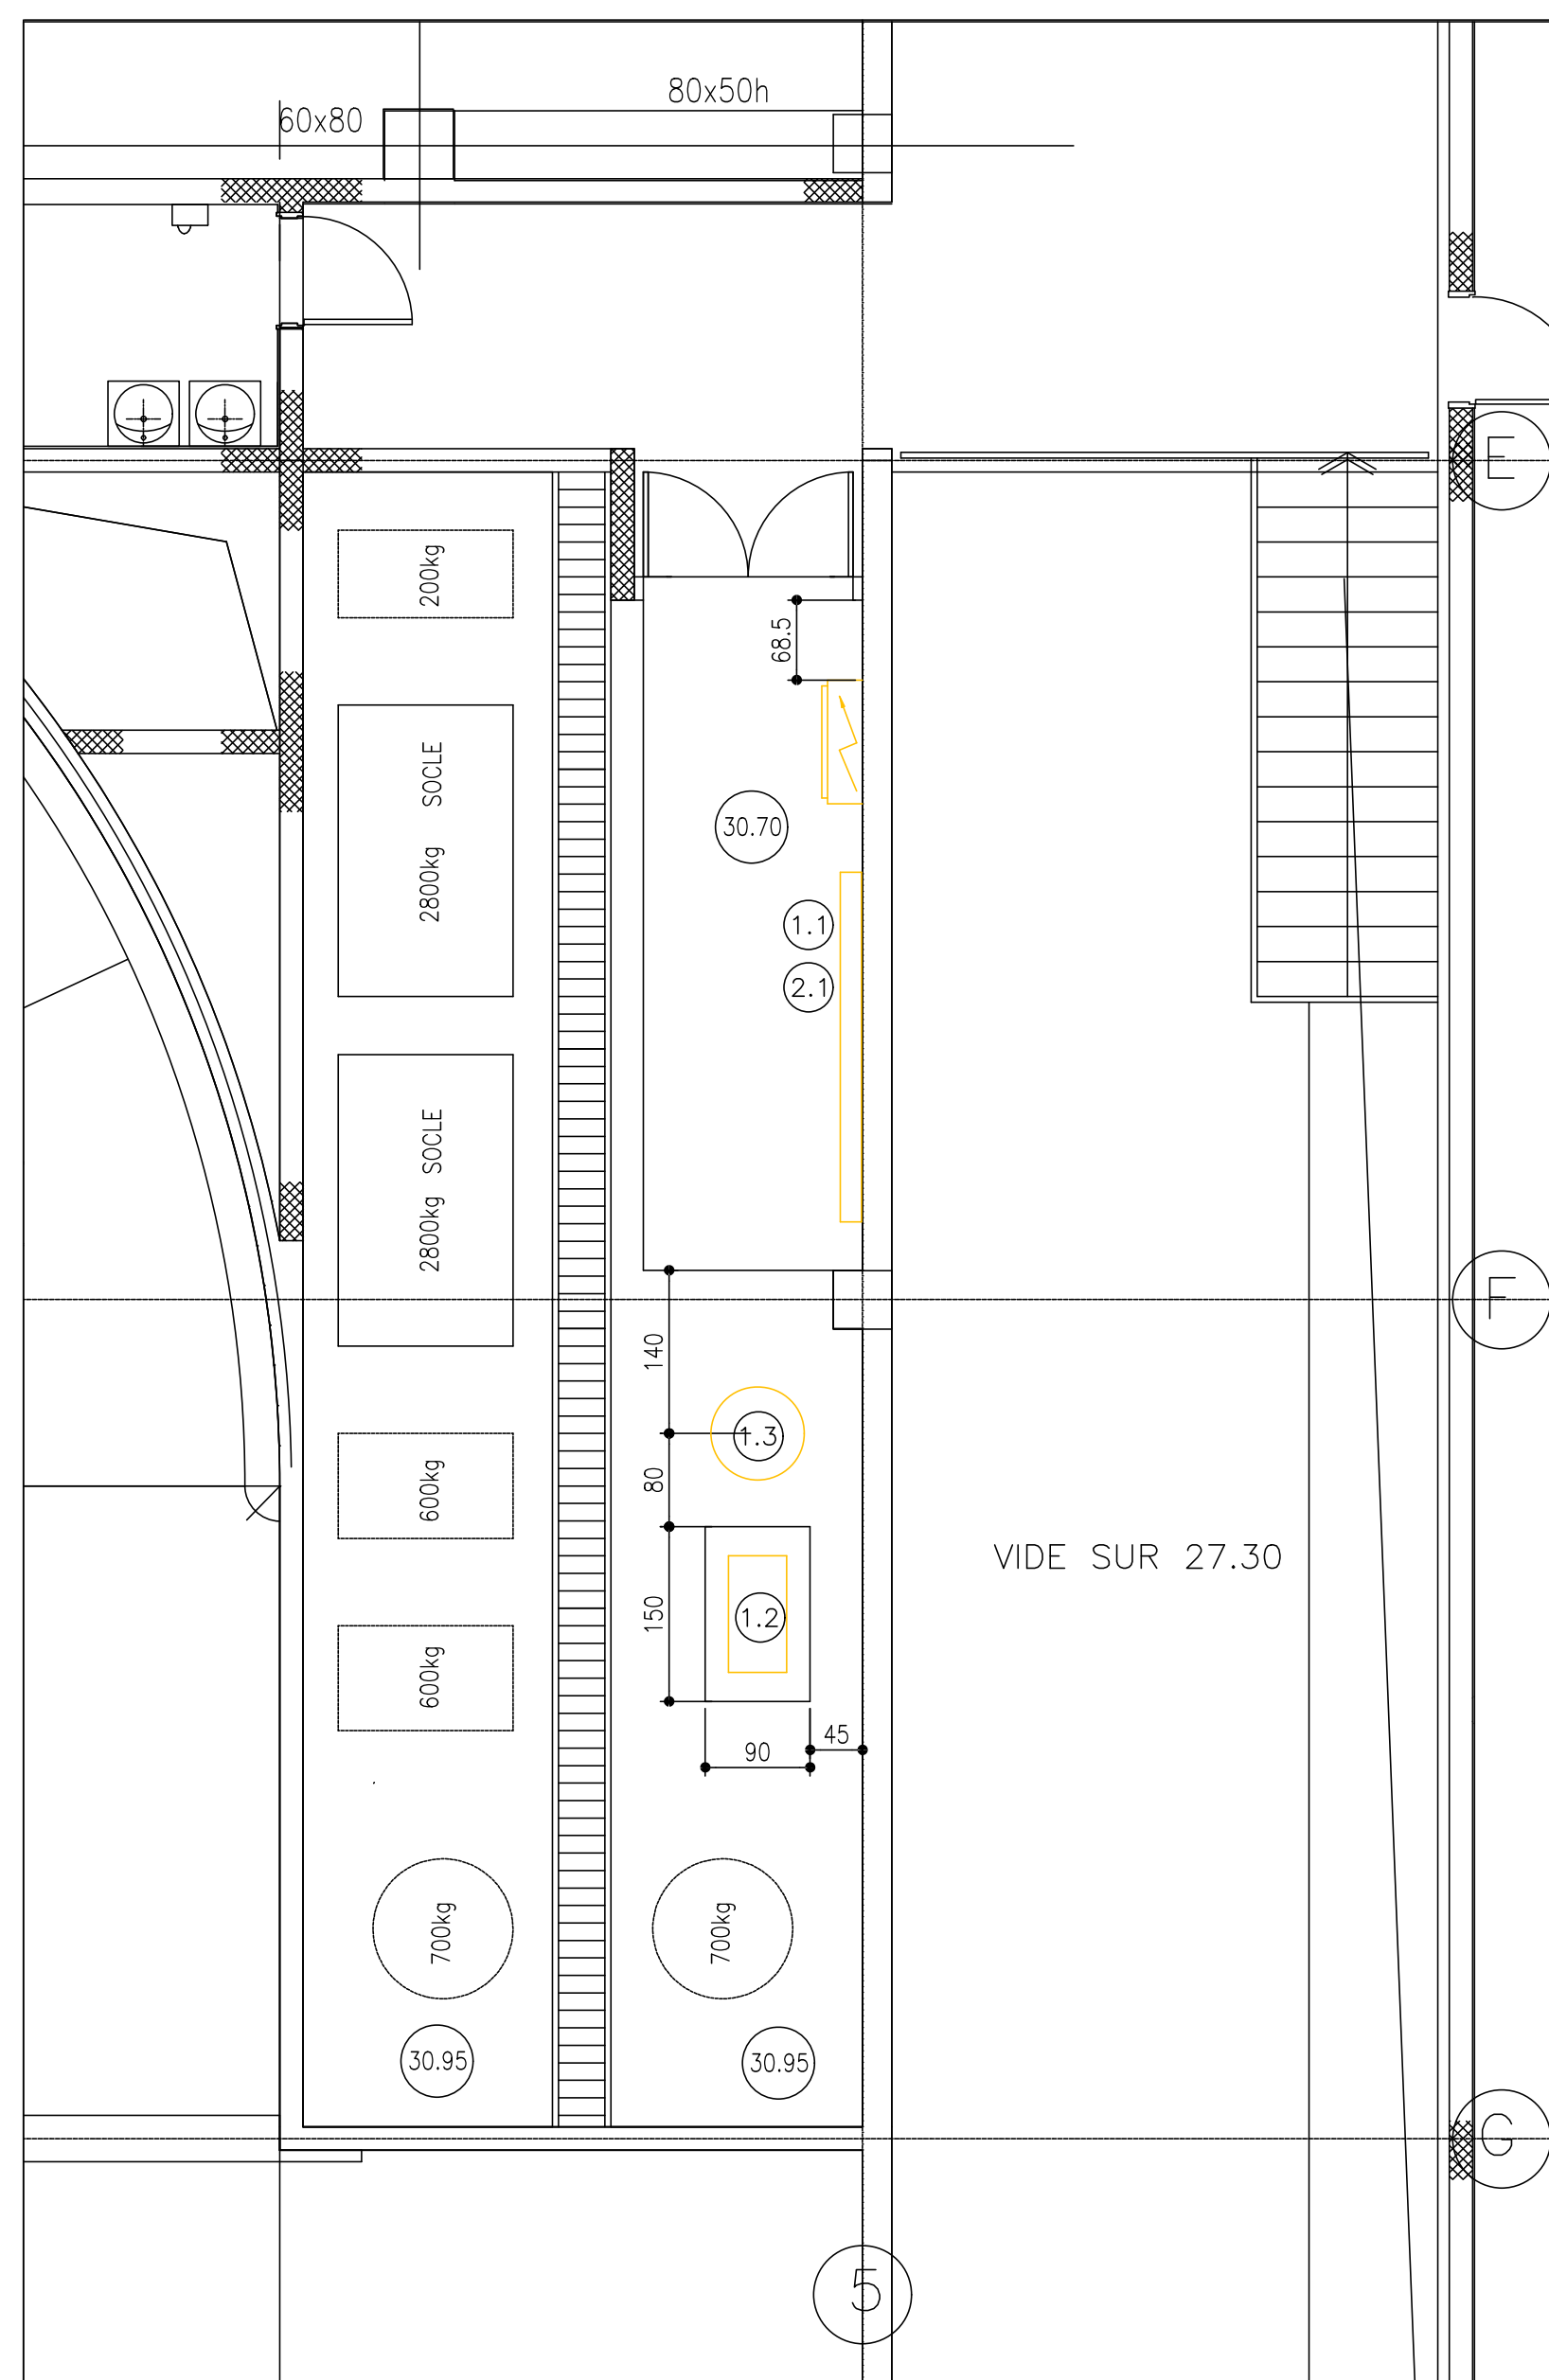

LEGENDE

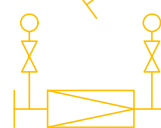- | | | |
|----|---|--|
| 1 |  | VANNE D'ARRET OUVERTE |
| 2 |  | VANNE D'ARRET FERMEE |
| 3 |  | FILTRE A TAMIS |
| 4 |  | REGULATEUR DE PRESSION
AVEC MANOMETRES AMONT/AVAL |
| 5 |  | COMPTEUR D'EAU AVEC
DISPOSITIF DE LECTURE A DISTANCE (Contact G.T.C.) |
| 6 |  | CLAPET ANTI RETOUR
CONTROLABLE (CLASSE A) |
| 7 |  | CLAPET ANTI RETOUR |
| 8 |  | MANCHETTE DEMONTABLE |
| 9 |  | VANNE DE PURGE |
| 10 |  | MANOMETRE DE PRESSION
AVEC VANNE D'ISOLEMENT |
| 11 |  | THERMOMETRE |
| 12 |  | ANTI BELIER
AVEC VANNE D'ISOLEMENT |
| 13 |  | MANCHETTE ANTI VIBRATILE |
| 14 |  | BYPASS ADDITIONNEL |
| 15 |  | SOUPAPE DE SECURITE |
| 16 |  | ENTONNOIR DE VIDANGE |
| 17 |  | POMPE DE CIRCULATION |
| 18 |  | MITIGEUR THERMOSTATIQUE |
| 19 |  | BOUTEILLE DE DEGAZAGE |
-
- | | |
|---|--------------------|
|  | EAU FROIDE |
|  | EAU FROIDE ADOUCIE |
|  | EAU CHAUDE |

NOMENCLATURE

Tous les composants font l'objet de STD

1. - SURPRESSION TOUR T1
 - 1.1 - Sous-comptage avec by-pass DN 65
 - 1.2 - Surpresseur
 - 1.3 - Reservoir monovessie 2500 l
 - 1.4 - D?part g?n?ral avec by-pass.
2. - EAU FROIDE LAVAGE
 - 2.1 - Sous-comptage avec by-pass DN 65.

NOTA


GENIE CIVIL : CD B EC03 PEO 00 00 5309 003 -B
RACCORDEMENTS G.T.C. : CD B EC03 PEO 00 00 5309 004 -A

[illegible][illegible]

Bibliothèque nationale de France
DMT / Exploitation

AI FRANÇOIS MAURIAC
75706 PARIS CEDEX 13

Site : F. Mitterrand

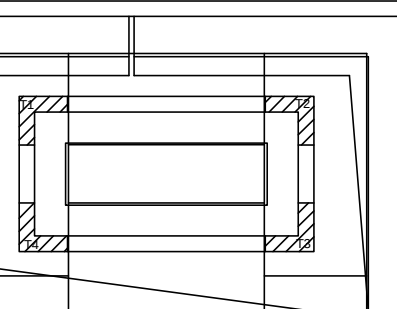

PLAN DU LOCAL TECHNIQUE N° 1b
EAU FROIDE - PLOMBERIE
NIVEAU L4
ZONE W1

☒	EC03	MBF	X0	00	5300	005	--
NO.	CHIFFREUR	MISSION	ZONE	NIVEAU	SPECIALITE LOT	NAGEQUENCE	REVISION

	29/10/07	50
EDITION	PAGE	TOTAL P.

	29/10/07	50
EXPACT	PAGE	REVUE