

LEGENDE

1		VANNE D'ARRET OUVERTE
2		VANNE D'ARRET FERMEE
3		FILTRE A TAMIS
4		REGULATEUR DE PRESSION AVEC MANOMETRES AMONT/AVAL
5		COMPTEUR D'EAU AVEC DISPOSITIF DE LECTURE A DISTANCE (Contact G.T.C.)
6		CLAPET ANTI RETOUR CONTROLABLE (CLASSE A)
7		CLAPET ANTI RETOUR
8		MANCHETTE DEMONTABLE
9		VANNE DE PURGE
10		MANOMETRE DE PRESSION AVEC VANNE D'ISOLEMENT
11		THERMOMETRE
12		ANTI BELIER AVEC VANNE D'ISOLEMENT
13		MANCHETTE ANTI VIBRATILE
14		BYPASS ADDITIONNEL
15		SOUPAPE DE SECURITE
16		ENTONNOIR DE VIDANGE
17		POMPE DE CIRCULATION
18		MITIGEUR THERMOSTATIQUE
19		BOUTEILLE DE DEGAZAGE

	EAU FROIDE
	EAU FROIDE ADOUCIE
	EAU CHAUDE

NOMENCLATURE


Tous les composants font l'objet de STD

1. – SURPRESSION TOUR T3
- 1.1 – Sous-comptage avec by-pass DN 65
- 1.2 – Surpresseur
- 1.3 – Reservoir monovessie 2500 l
- 1.4 – D?part g?n?ral avec by-pass.

NOTA

GENIE CIVIL : CD B EC03 PEO 00 00 5309 003 -B
RACCORDEMENTS G.T.C. : CD B EC03 PEO 00 00 5309 004 -A


ECH. 1/50

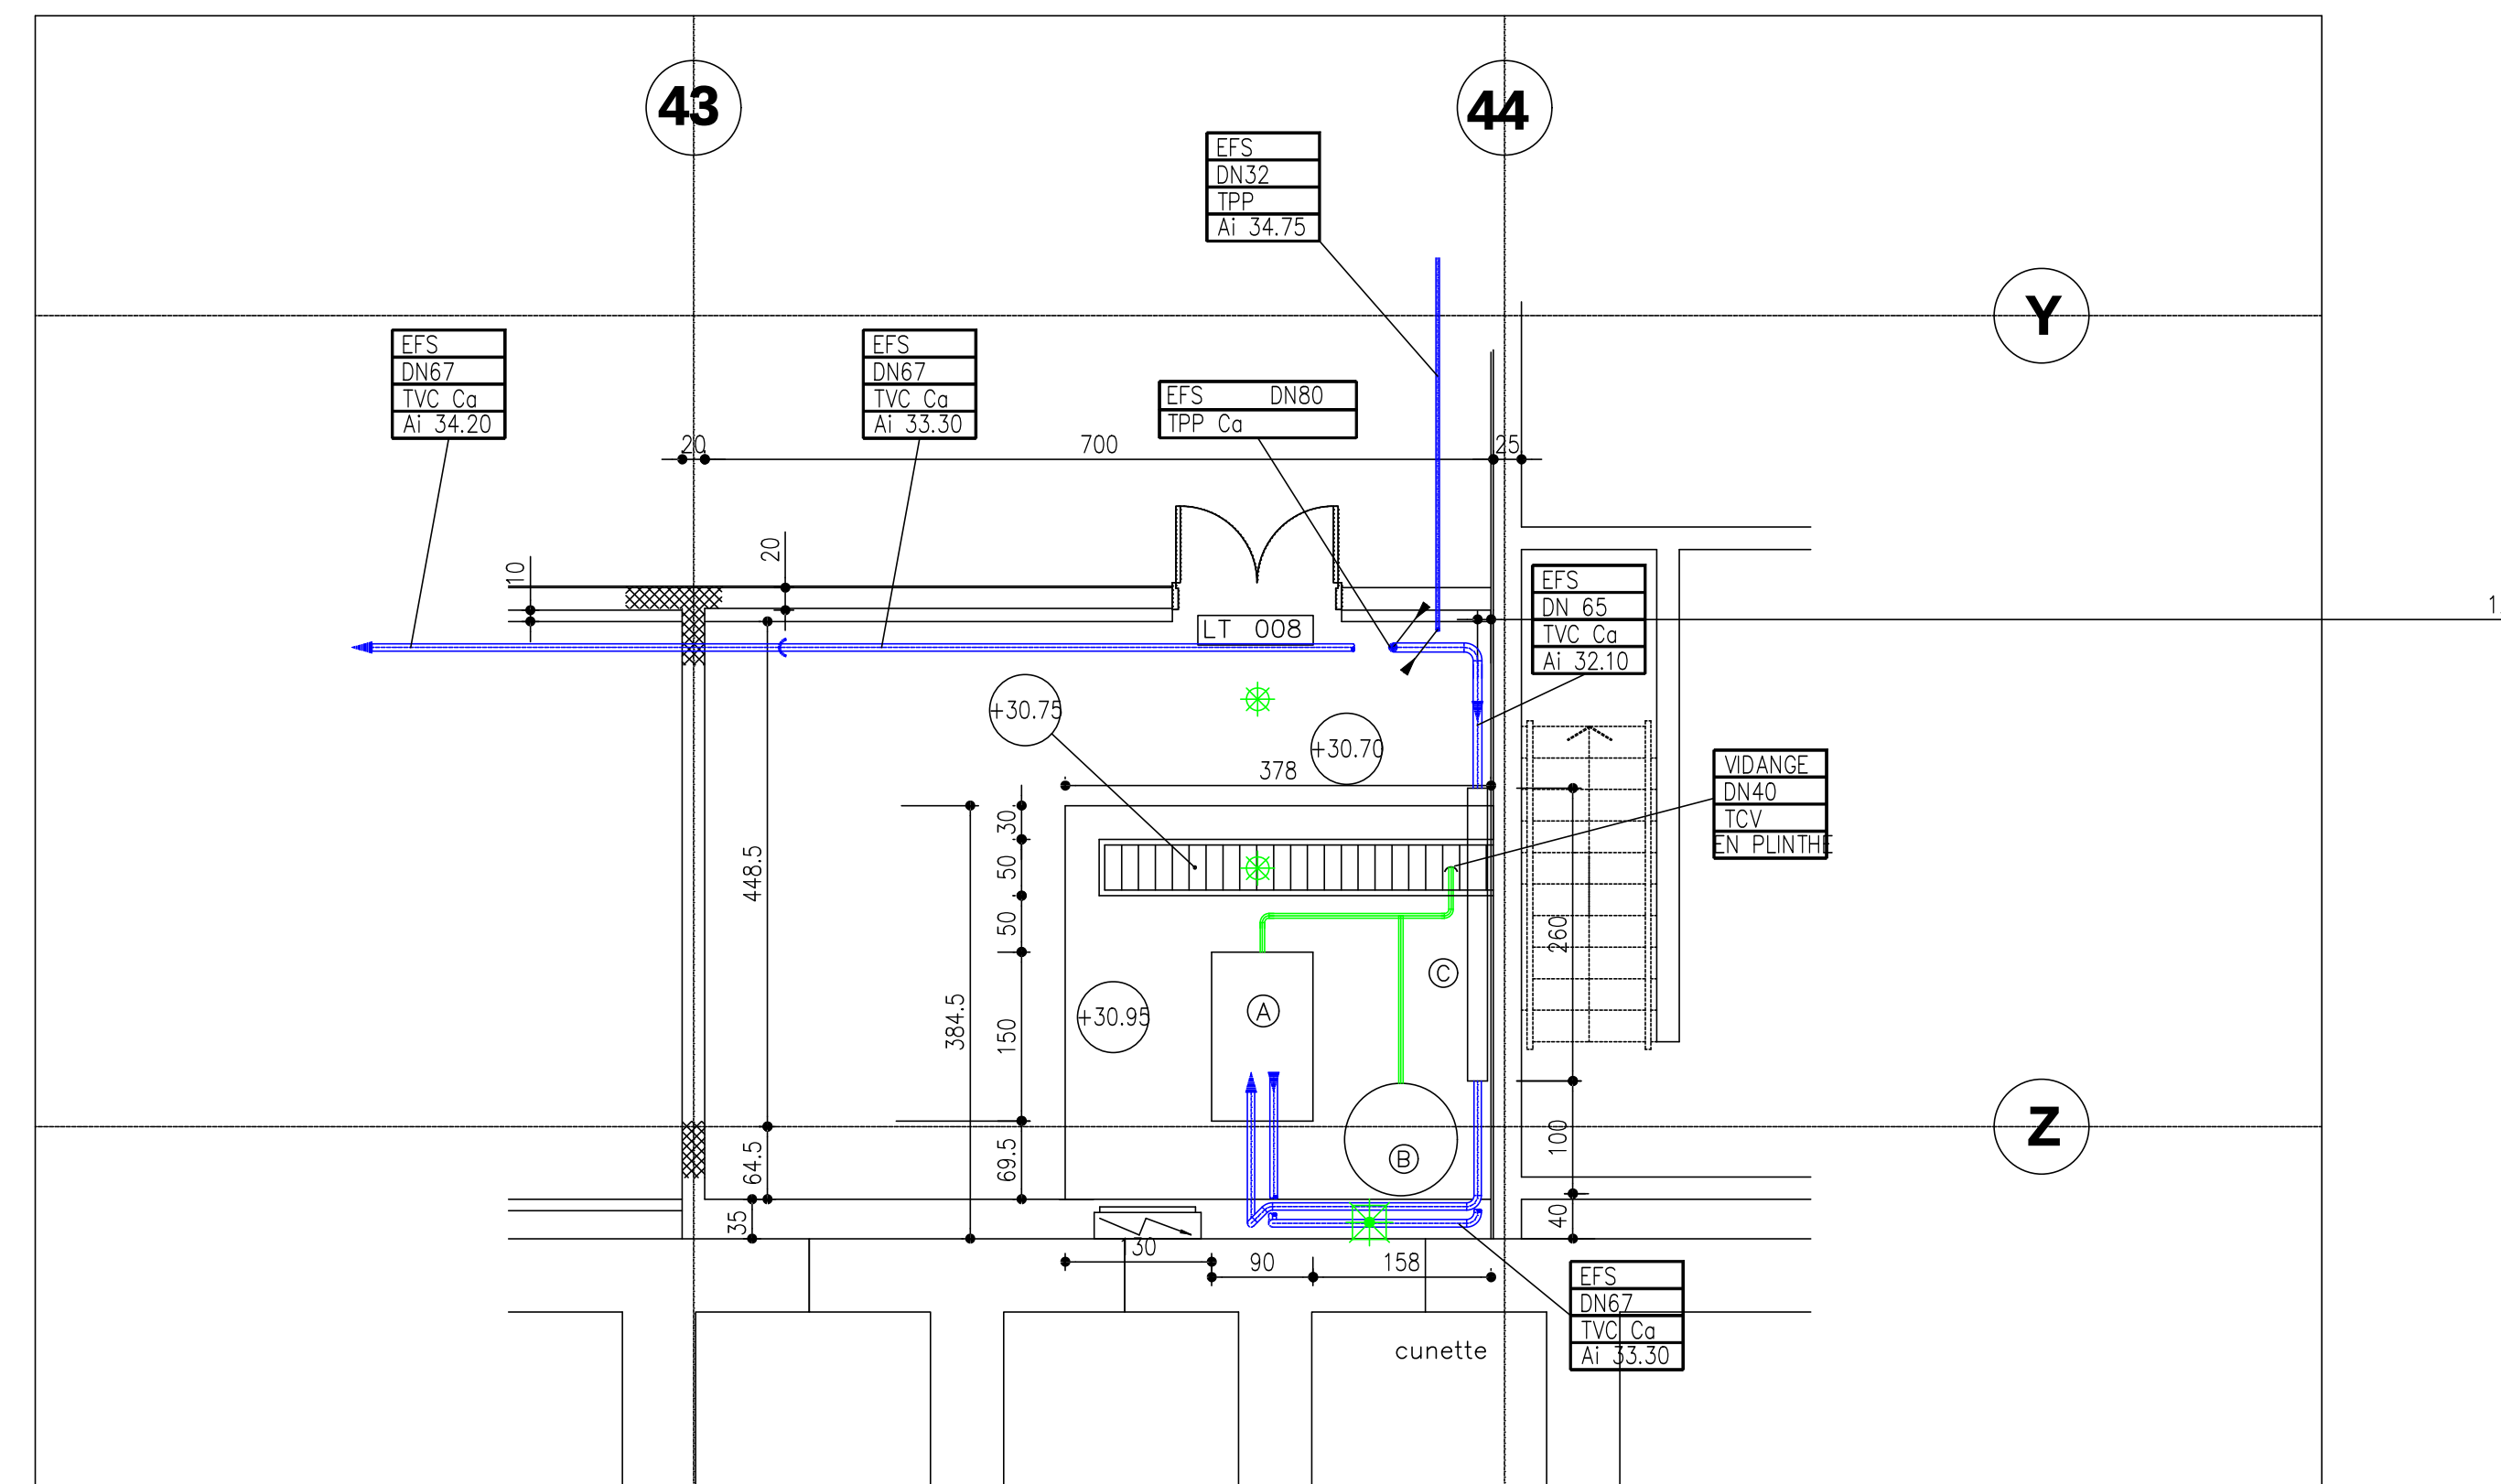[illegible][illegible]

Bibliothèque nationale de France
DMT / Exploitation

J FRANCOIS MAURIAC
5706 PARIS CEDEX 13

Site : F. Mitterrand

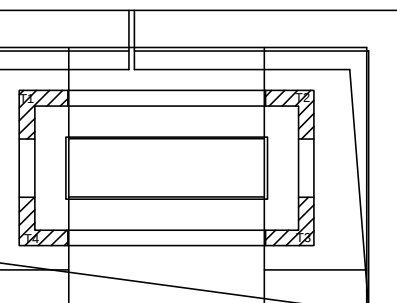

PLAN DU LOCAL TECHNIQUE N° 3
PLOMBERIE
NIVEAU L4
ZONE E3

	EC03	MBF	X0	00	5300	003	--
M.O.	CHEPTEUR	MISSION	ZONE	NIVEAU	SPECIALITE LOT	N°SEQUENCE	REVISION

	17/01/2002	50
FORMAT	DATE	ED-ELLE