


Maître d'ouvrage

Bureaux d'études

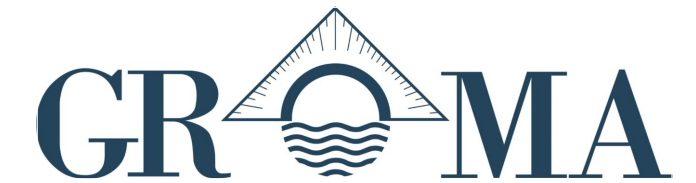

REPARATION ET RENFORT ANCRAGE - BARRAGE DE CHARNAY

PRO


CARNET DE PLANS

Les côtes sont données à titre d'indication, des mesures seront à prendre par l'entreprise en période de préparation.
Les notes de calculs et plans d'exécutions sont à la charge de l'entreprise titulaire du marché


Format : A3	Date : 07/10/2025
-------------	-------------------

VUE EN ELEVATION - PLATINE D'ANCRAGE
AMONT (RIVE DROITE ET RIVE GAUCHE)

ECHELLE 1/50

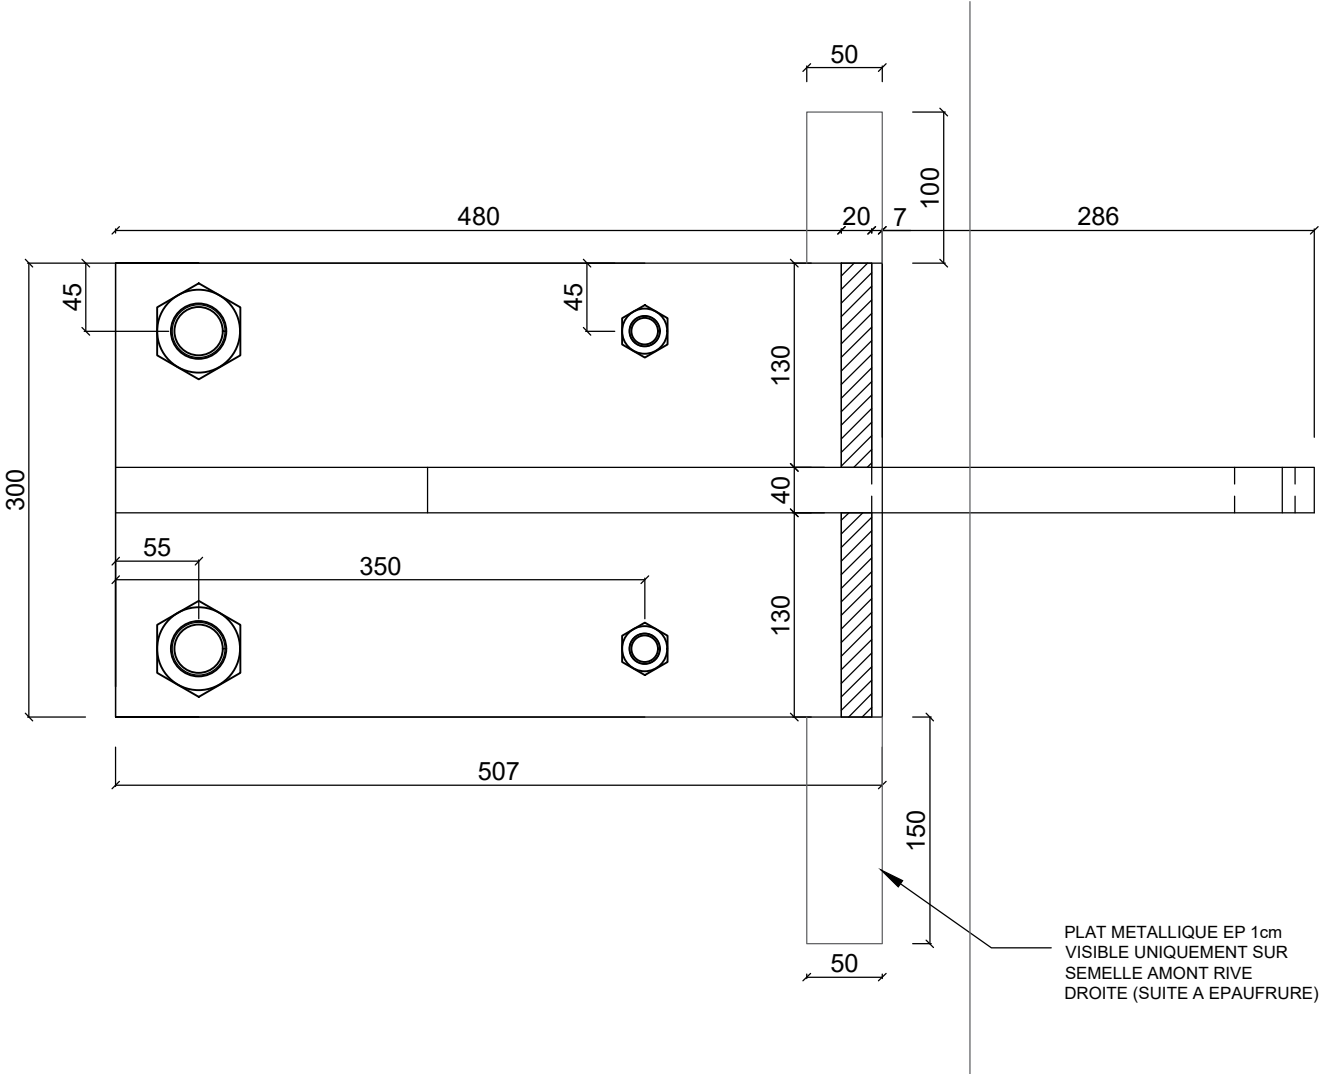



PLAT METALLIQUE EP 1cm
VISIBLE UNIQUEMENT SUR
SEMELE AMONT RIVE
DROITE (SUIVE A EPAUFRURE)

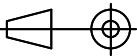B	07/10/2025	M.GRAZIANI	M.GRAZIANI	----	Modification suite à réunion à investigations sur platines rive gauches				
Indice	Date	Dessiné	Vérifié et Approuvé		Modifications				
		REPARATION ET RENFORT ANCRAGE - BARRAGE DE CHARNAY						Format A3	Numéro d'affaire VNFCH-230525
		DCE						 Echelle Var	Plan n° 1 Indice B


VUE EN ELEVATION - PLATINE D'ANCRAGE AVAL
(RIVE DROITE ET RIVE GAUCHE)

ECHELLE 1/50

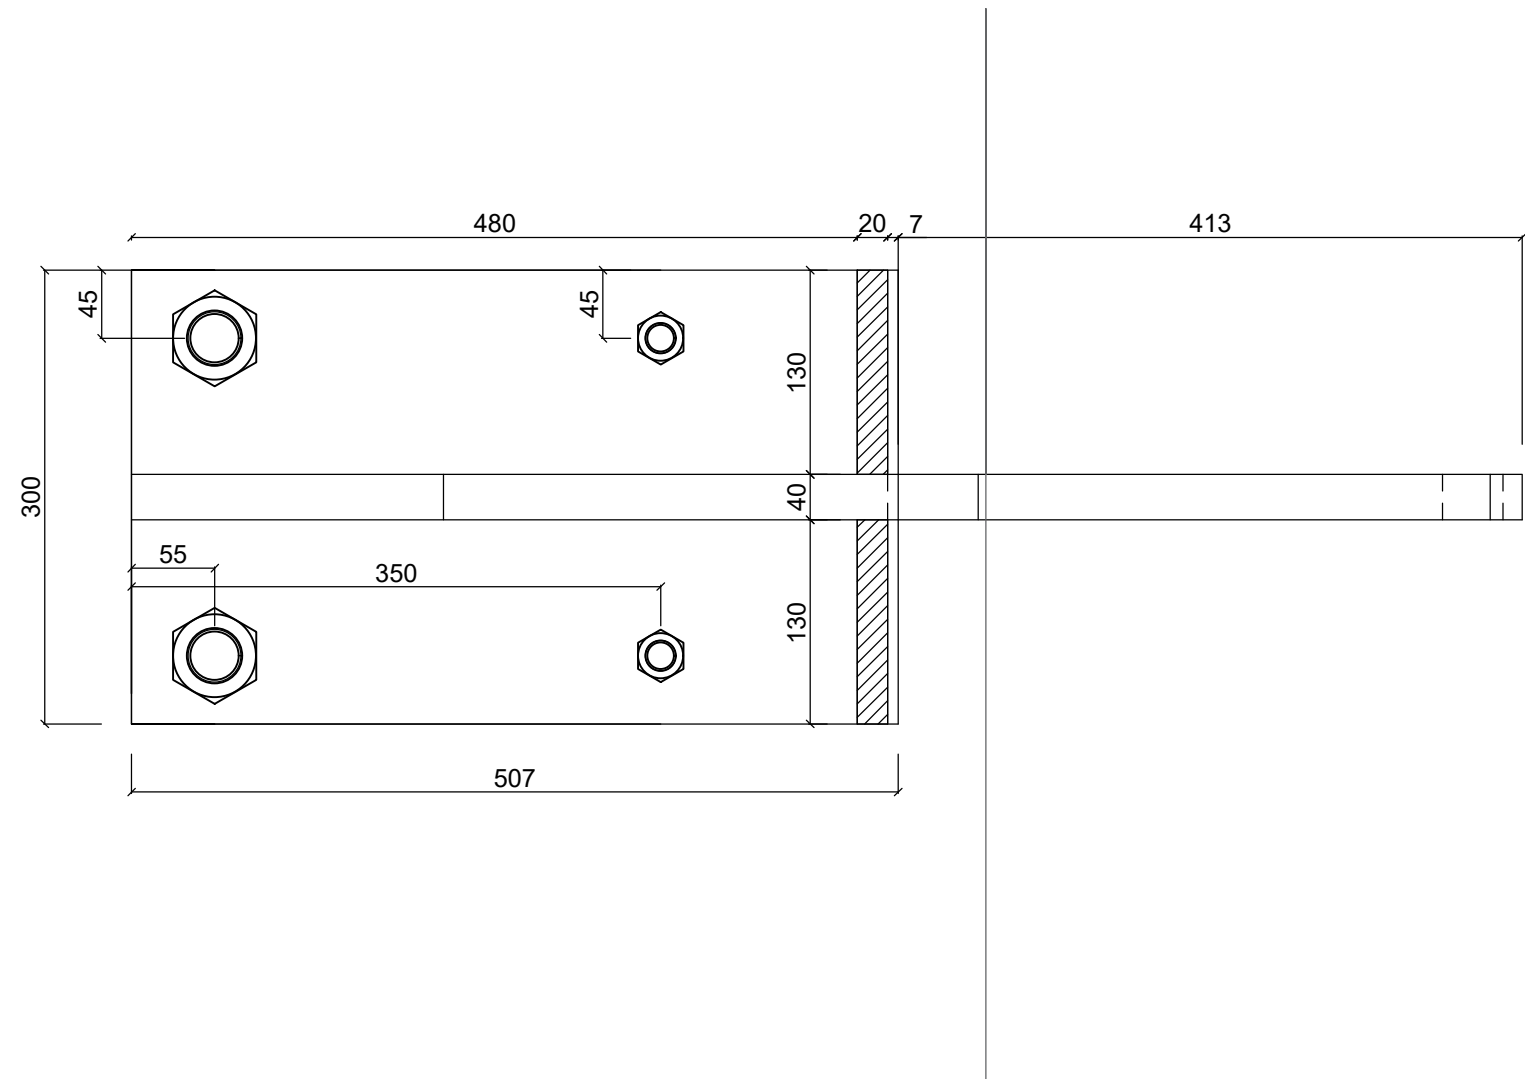

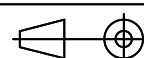B	07/10/2025	M.GRAZIANI	M.GRAZIANI	----	Modification suite à réunion à investigations sur platines rive gauches				
Indice	Date	Dessiné	Vérifié et Approuvé		Modifications				
		REPARATION ET RENFORT ANCRAGE - BARRAGE DE CHARNAY				Format A3	Numéro d'affaire VNFCH-230525		
		DCE					Echelle Var	Plan n° 1	Indice B


VUE EN PLAN
EXISTANT - DESORDRES PLATINE AMONT RIVE DROITE
ECHELLE 1/100

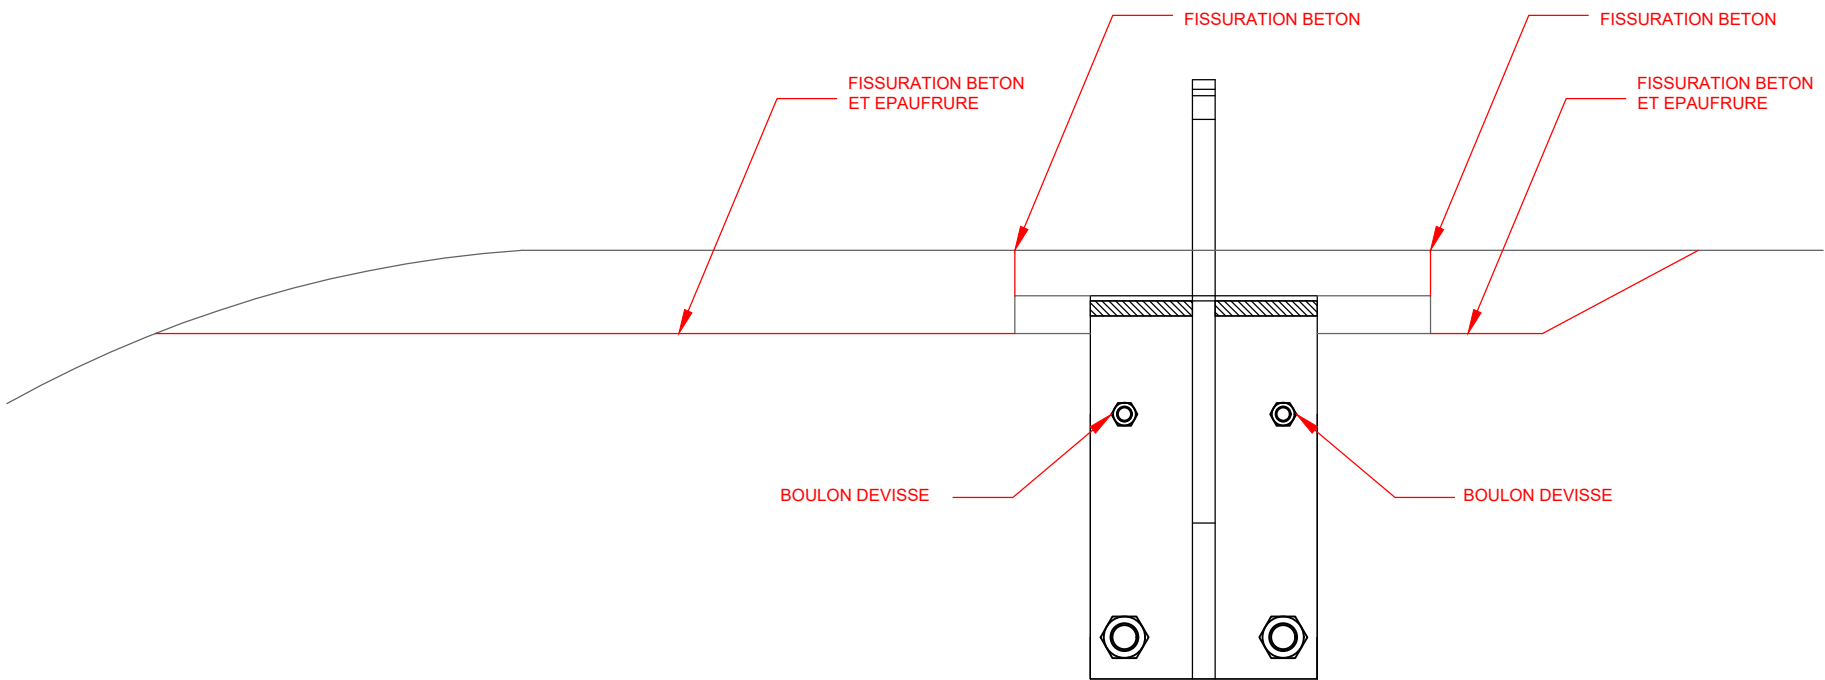


B	07/10/2025	M.GRAZIANI	M.GRAZIANI	----	Modification suite à réunion à investigations sur platines rive gauches				
Indice	Date	Dessiné	Vérifié et Approuvé		Modifications				
		REPARATION ET RENFORT ANCRAGE - BARRAGE DE CHARNAY			Format A3		Numéro d'affaire VNFCH-230525		
					Echelle Var		Plan n° 1	Indice B	


VUE EN COUPE - PLATINE D'ANCRAGE AMONT RIVE DROITE
DESORDRE

ECHELLE 1/50

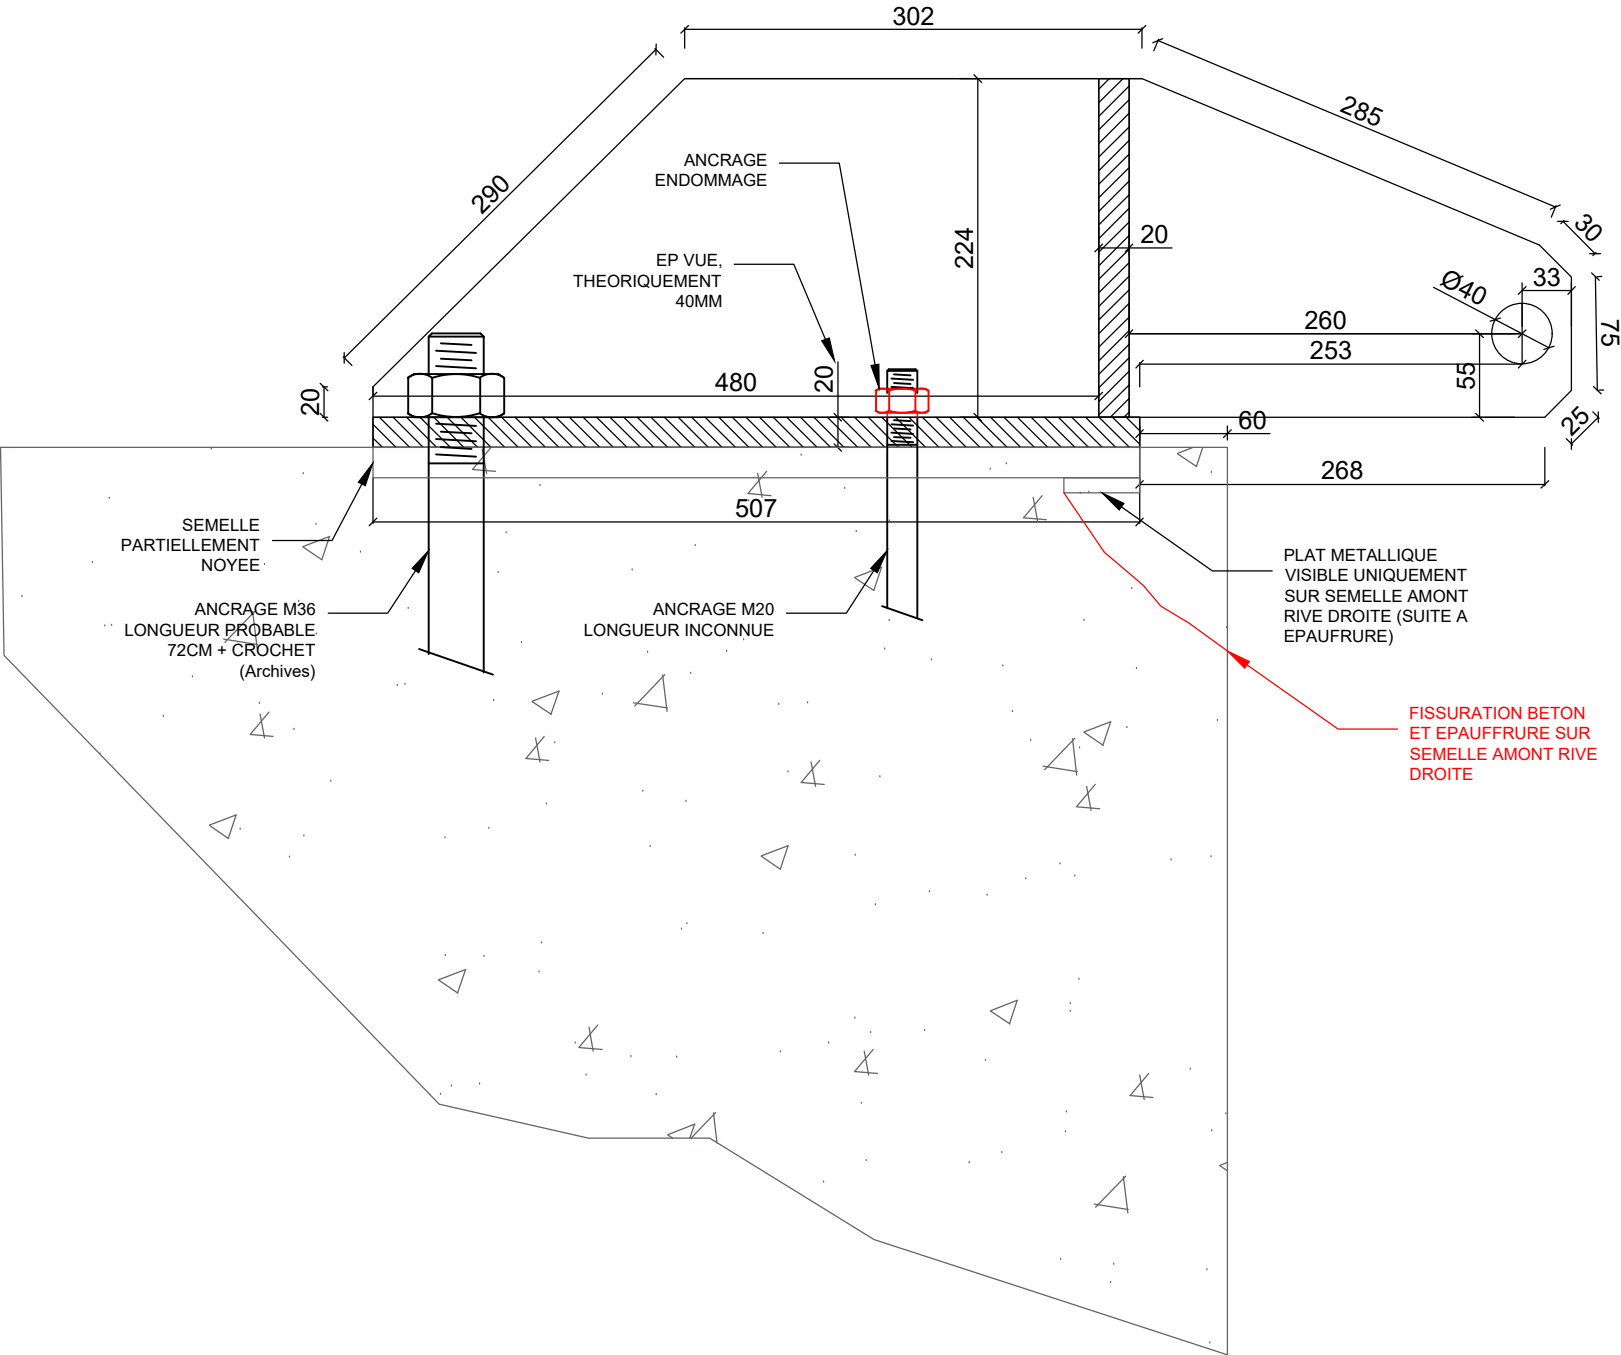

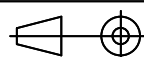B	07/10/2025	M.GRAZIANI	M.GRAZIANI	----	Modification suite à réunion à investigations sur platines rive gauches				
Indice	Date	Dessiné	Vérifié et Approuvé		Modifications				
		REPARATION ET RENFORT ANCRAGE - BARRAGE DE CHARNAY							Format A3
		DCE							Numéro d'affaire VNFCH-230525
						Echelle Var	Plan n° 1	Indice B	


VUE EN PLAN
EXISTANT - DESORDRES PLATINE AVAL RIVE DROITE
ECHELLE 1/100

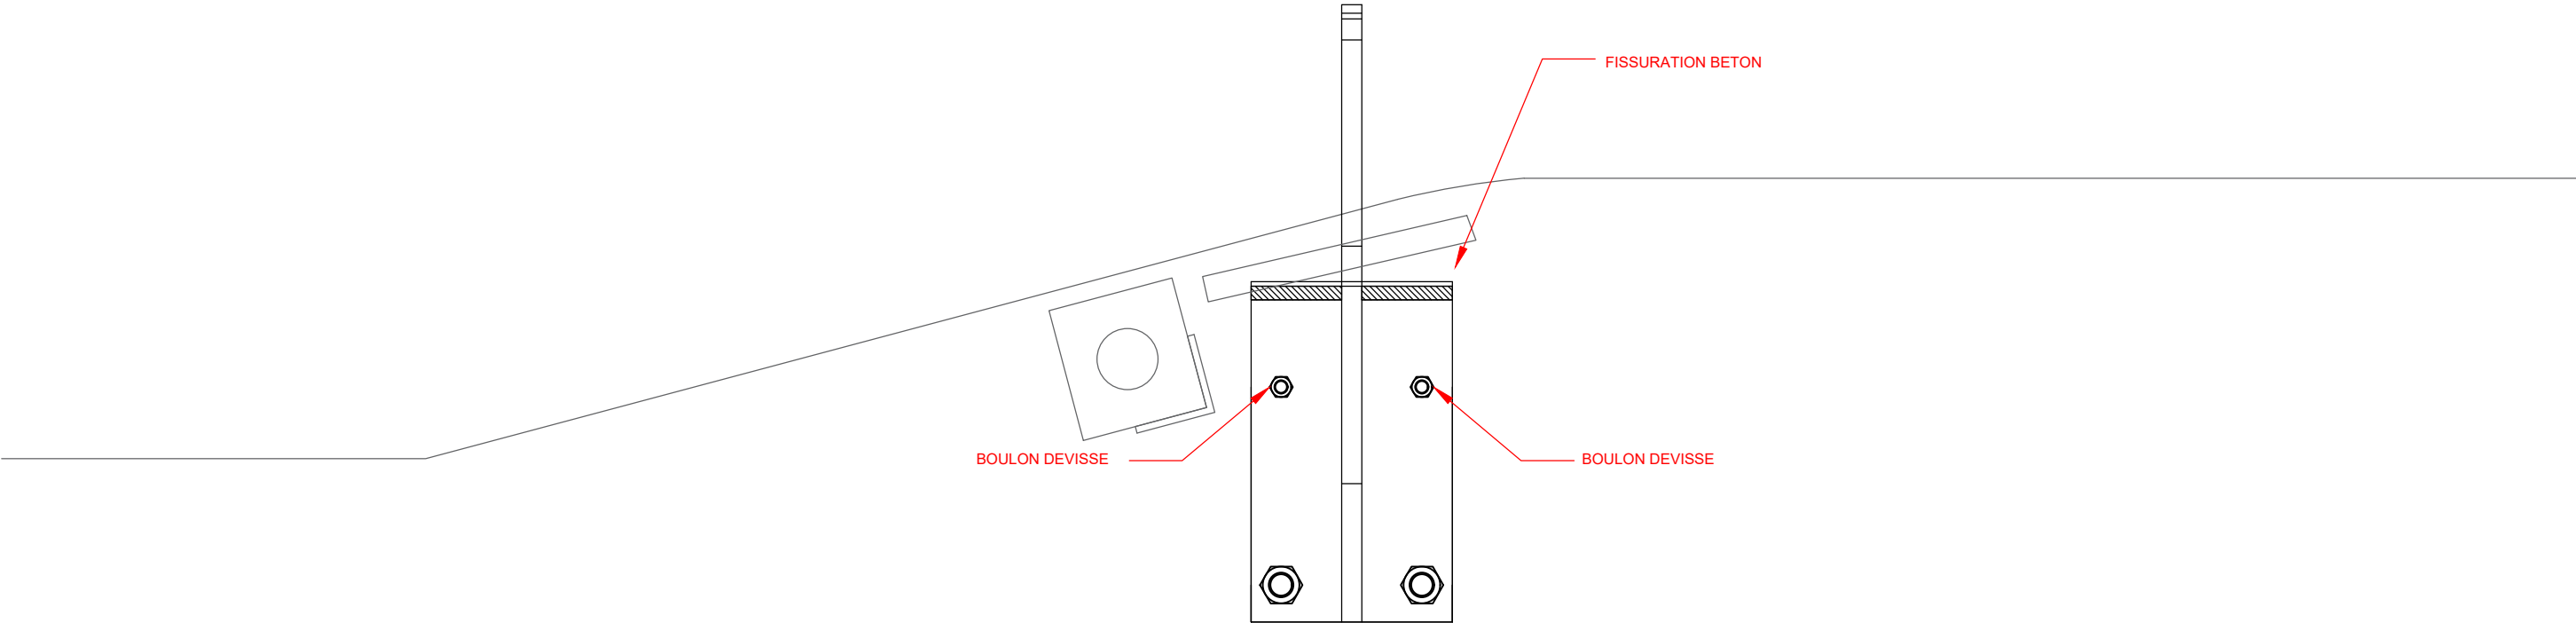

B	07/10/2025	M.GRAZIANI	M.GRAZIANI	----	Modification suite à réunion à investigations sur platines rive gauches				
Indice	Date	Dessiné	Vérifié et Approuvé		Modifications				
		REPARATION ET RENFORT ANCRAGE - BARRAGE DE CHARNAY			Format A3		Numéro d'affaire VNFCH-230525		
					DCE				Echelle Var


VUE EN COUPE - PLATINE D'ANCRAGE AVAL RIVE DROITE
DESORDRE

ECHELLE 1/50

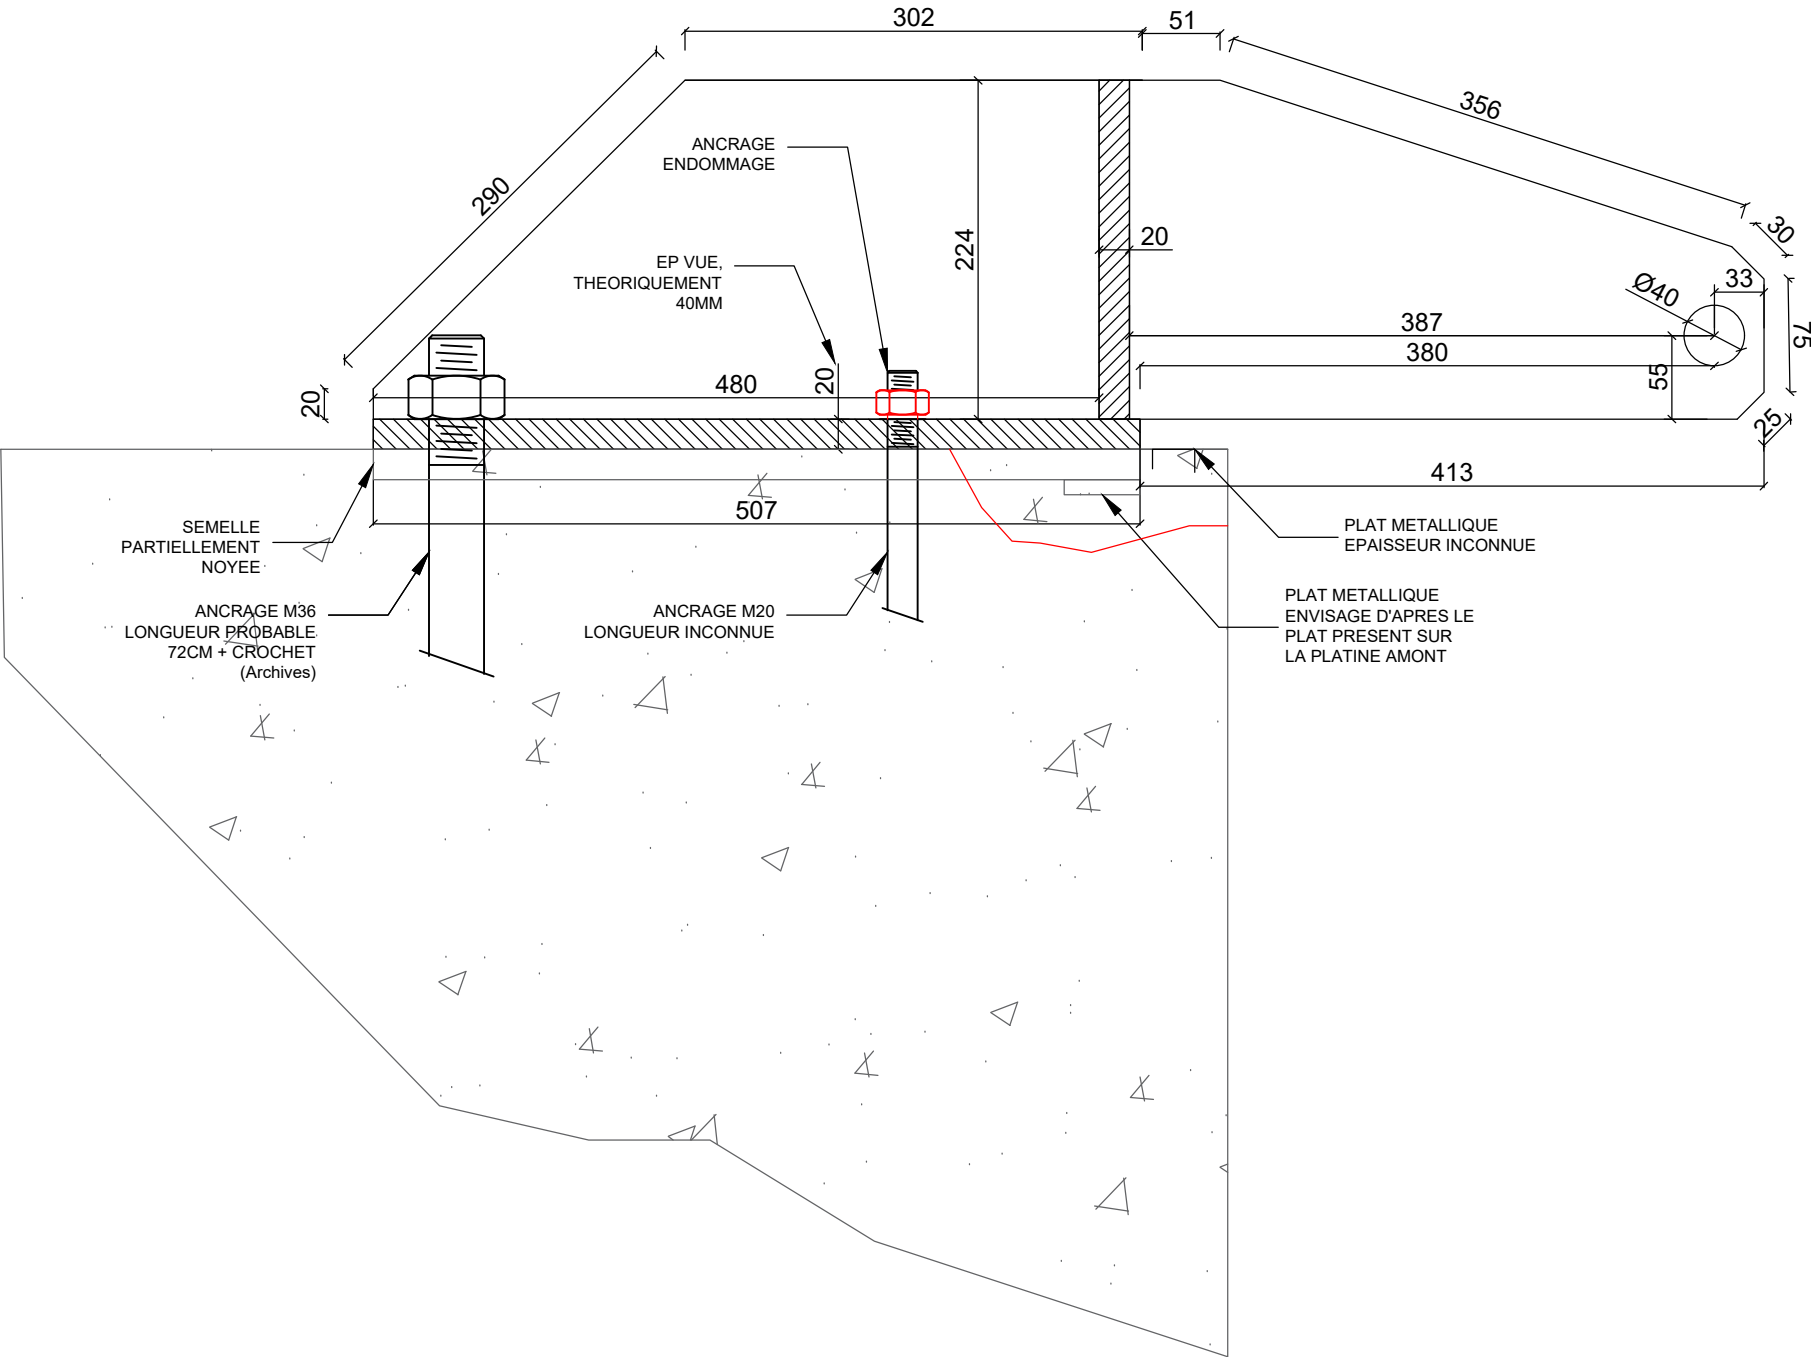


B	07/10/2025	M.GRAZIANI	M.GRAZIANI	----	Modification suite à réunion à investigations sur platines rive gauches				
Indice	Date	Dessiné	Vérifié et Approuvé		Modifications				
		REPARATION ET RENFORT ANCRAGE - BARRAGE DE CHARNAY							Format A3
		DCE							Numéro d'affaire VNFCB-230525
						Echelle Var	Plan n° 1	Indice B	

VUE EN PLAN
EXISTANT - DESORDRES PLATINE AMONT RIVE GAUCHE
ECHELLE 1/100

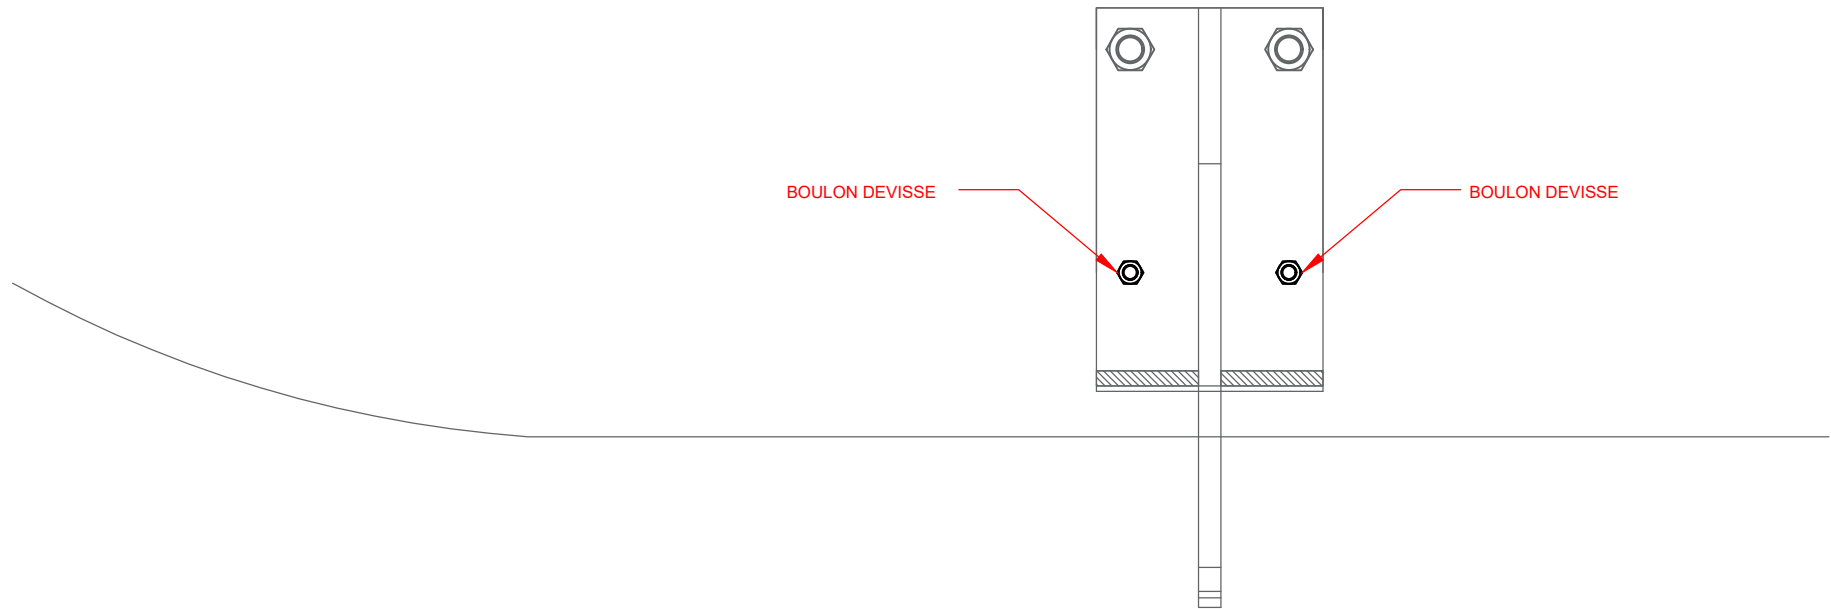


B	07/10/2025	M.GRAZIANI	M.GRAZIANI	----	Modification suite à réunion à investigations sur platines rive gauches				
Indice	Date	Dessiné	Vérifié et Approuvé		Modifications				
		REPARATION ET RENFORT ANCRAGE - BARRAGE DE CHARNAY				Format A3	Numéro d'affaire VNFCH-230525		
		DCE					Echelle Var	Plan n° 1	Indice B

VUE EN PLAN
EXISTANT - DESORDRES PLATINE AVAL RIVE GAUCHE
ECHELLE 1/100

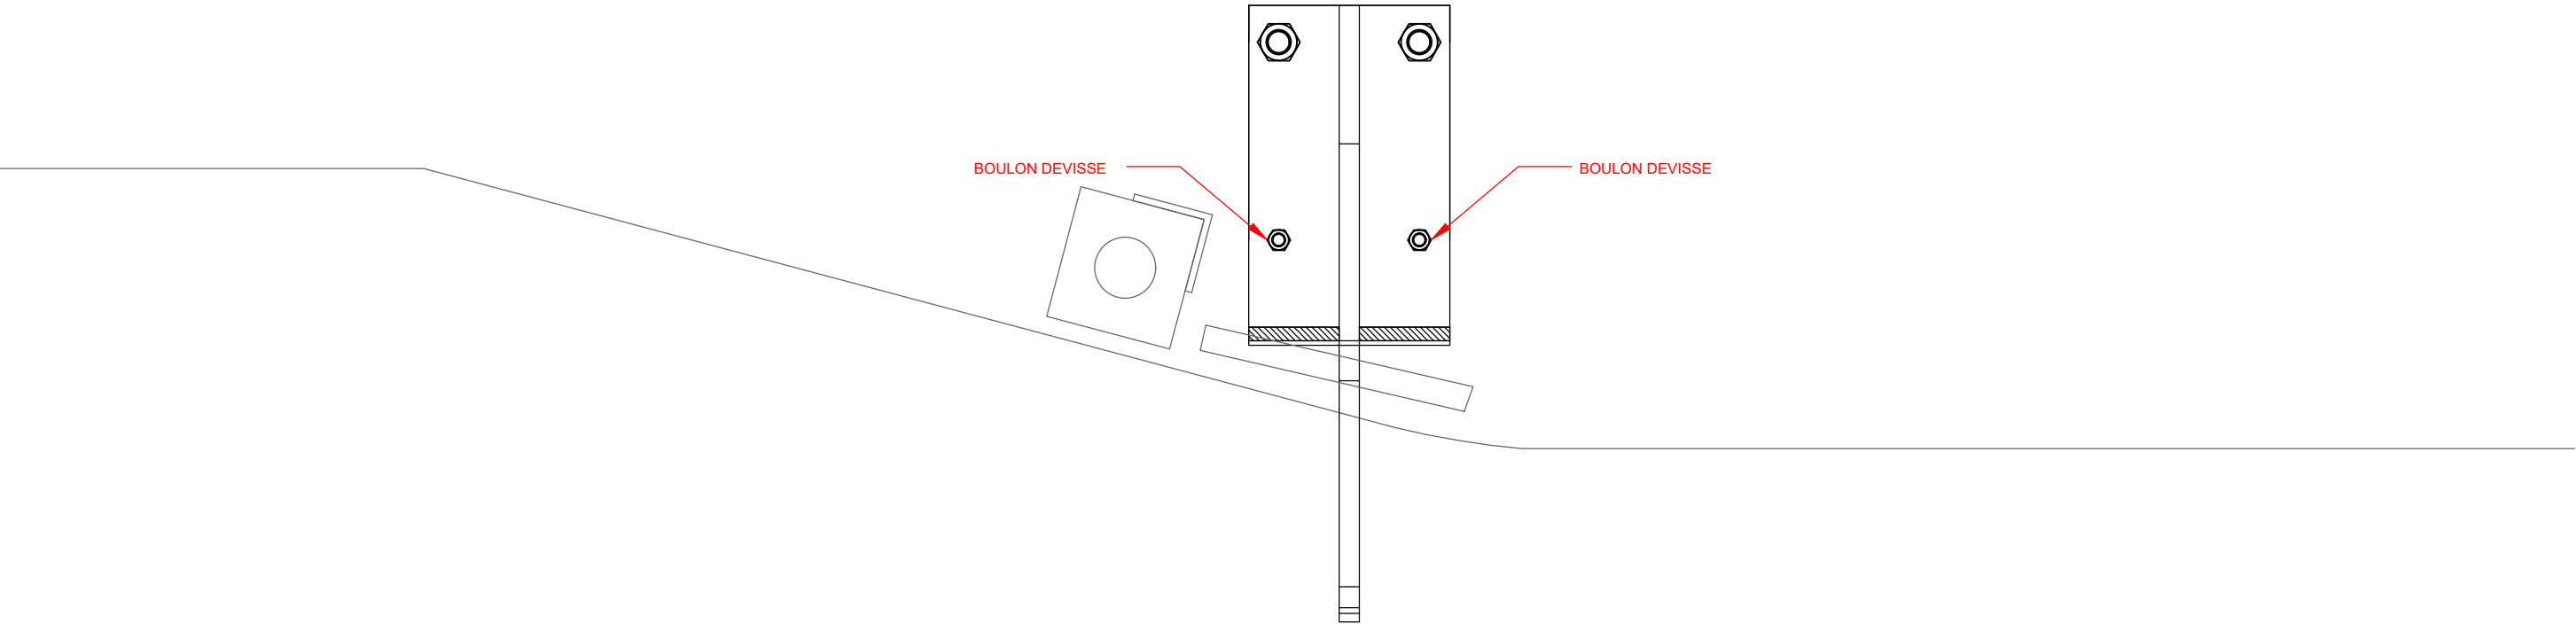


B	07/10/2025	M.GRAZIANI	M.GRAZIANI	----	Modification suite à réunion à investigations sur platines rive gauches				
Indice	Date	Dessiné	Vérifié et Approuvé		Modifications				
		REPARATION ET RENFORT ANCRAGE - BARRAGE DE CHARNAY						Format A3	Numéro d'affaire VNFCH-230525
		DCE						 Echelle Var	Plan n° 1 Indice B


PRINCIPE DE REPARATION ET RENFORCEMENT

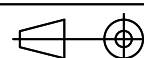B	07/10/2025	M.GRAZIANI	M.GRAZIANI	----	Modification suite à réunion à investigations sur platines rive gauches				
Indice	Date	Dessiné	Vérifié et Approuvé		Modifications				
		REPARATION ET RENFORT ANCRAGE - BARRAGE DE CHARNAY				Format A3	Numéro d'affaire VNFCH-230525		
		DCE				Echelle Var	Plan n° 1	Indice B	

VUE EN COUPE - PLATINE D'ANCRAGE AMONT RIVE DROITE
PRINCIPE DE REPARATION


ECHELLE 1/50

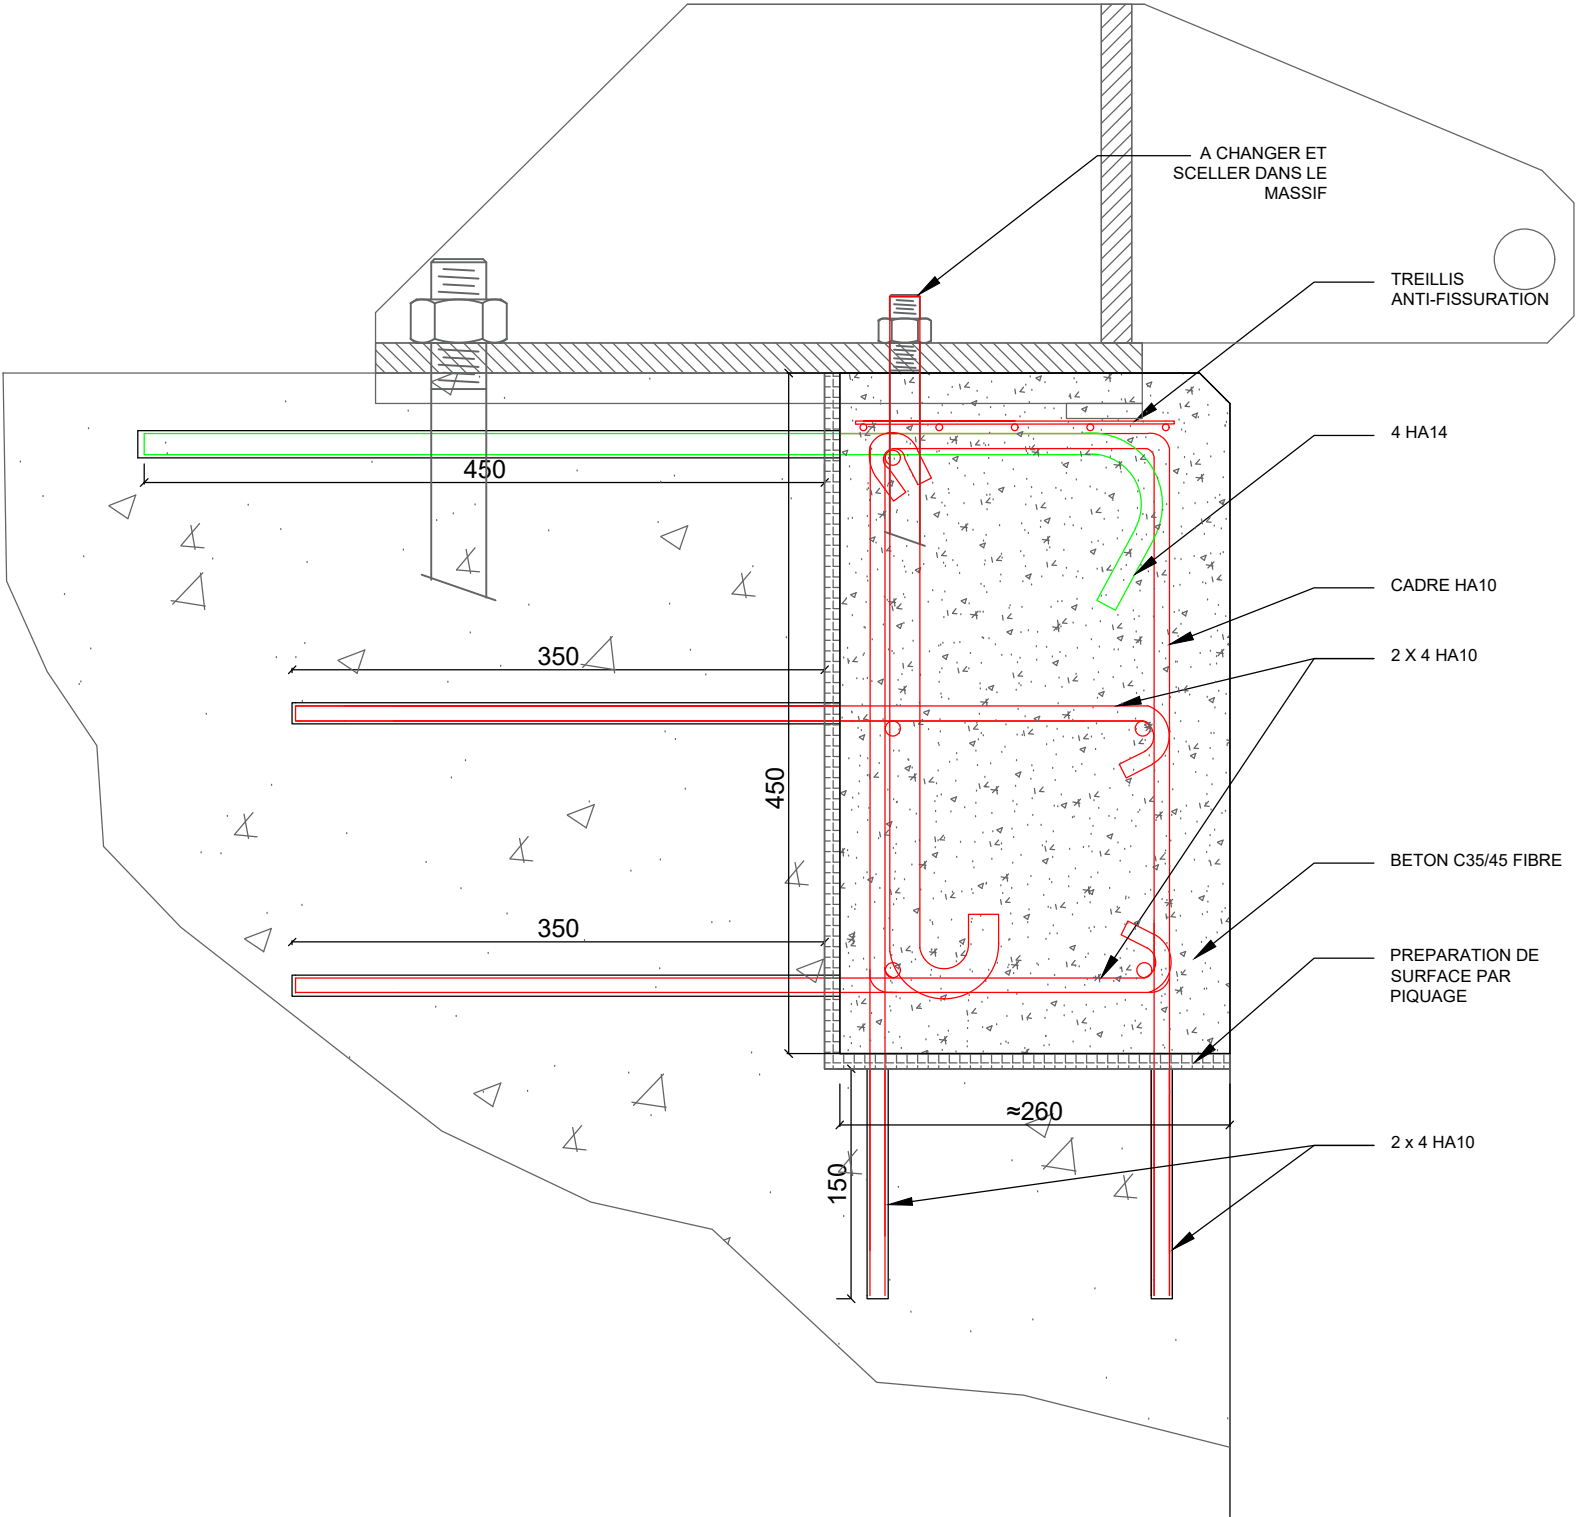

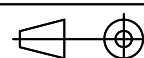B	07/10/2025	M.GRAZIANI	M.GRAZIANI	----	Modification suite à réunion à investigations sur platines rive gauches				
Indice	Date	Dessiné	Vérifié et Approuvé		Modifications				
		REPARATION ET RENFORT ANCRAGE - BARRAGE DE CHARNAY				Format A3	Numéro d'affaire VNFCH-230525		
		DCE					Echelle Var	Plan n° 1	Indice B


VUE EN PLAN - PLATINE D'ANCRAGE AMONT RIVE DROITE
REPARATION

ECHELLE 1/50

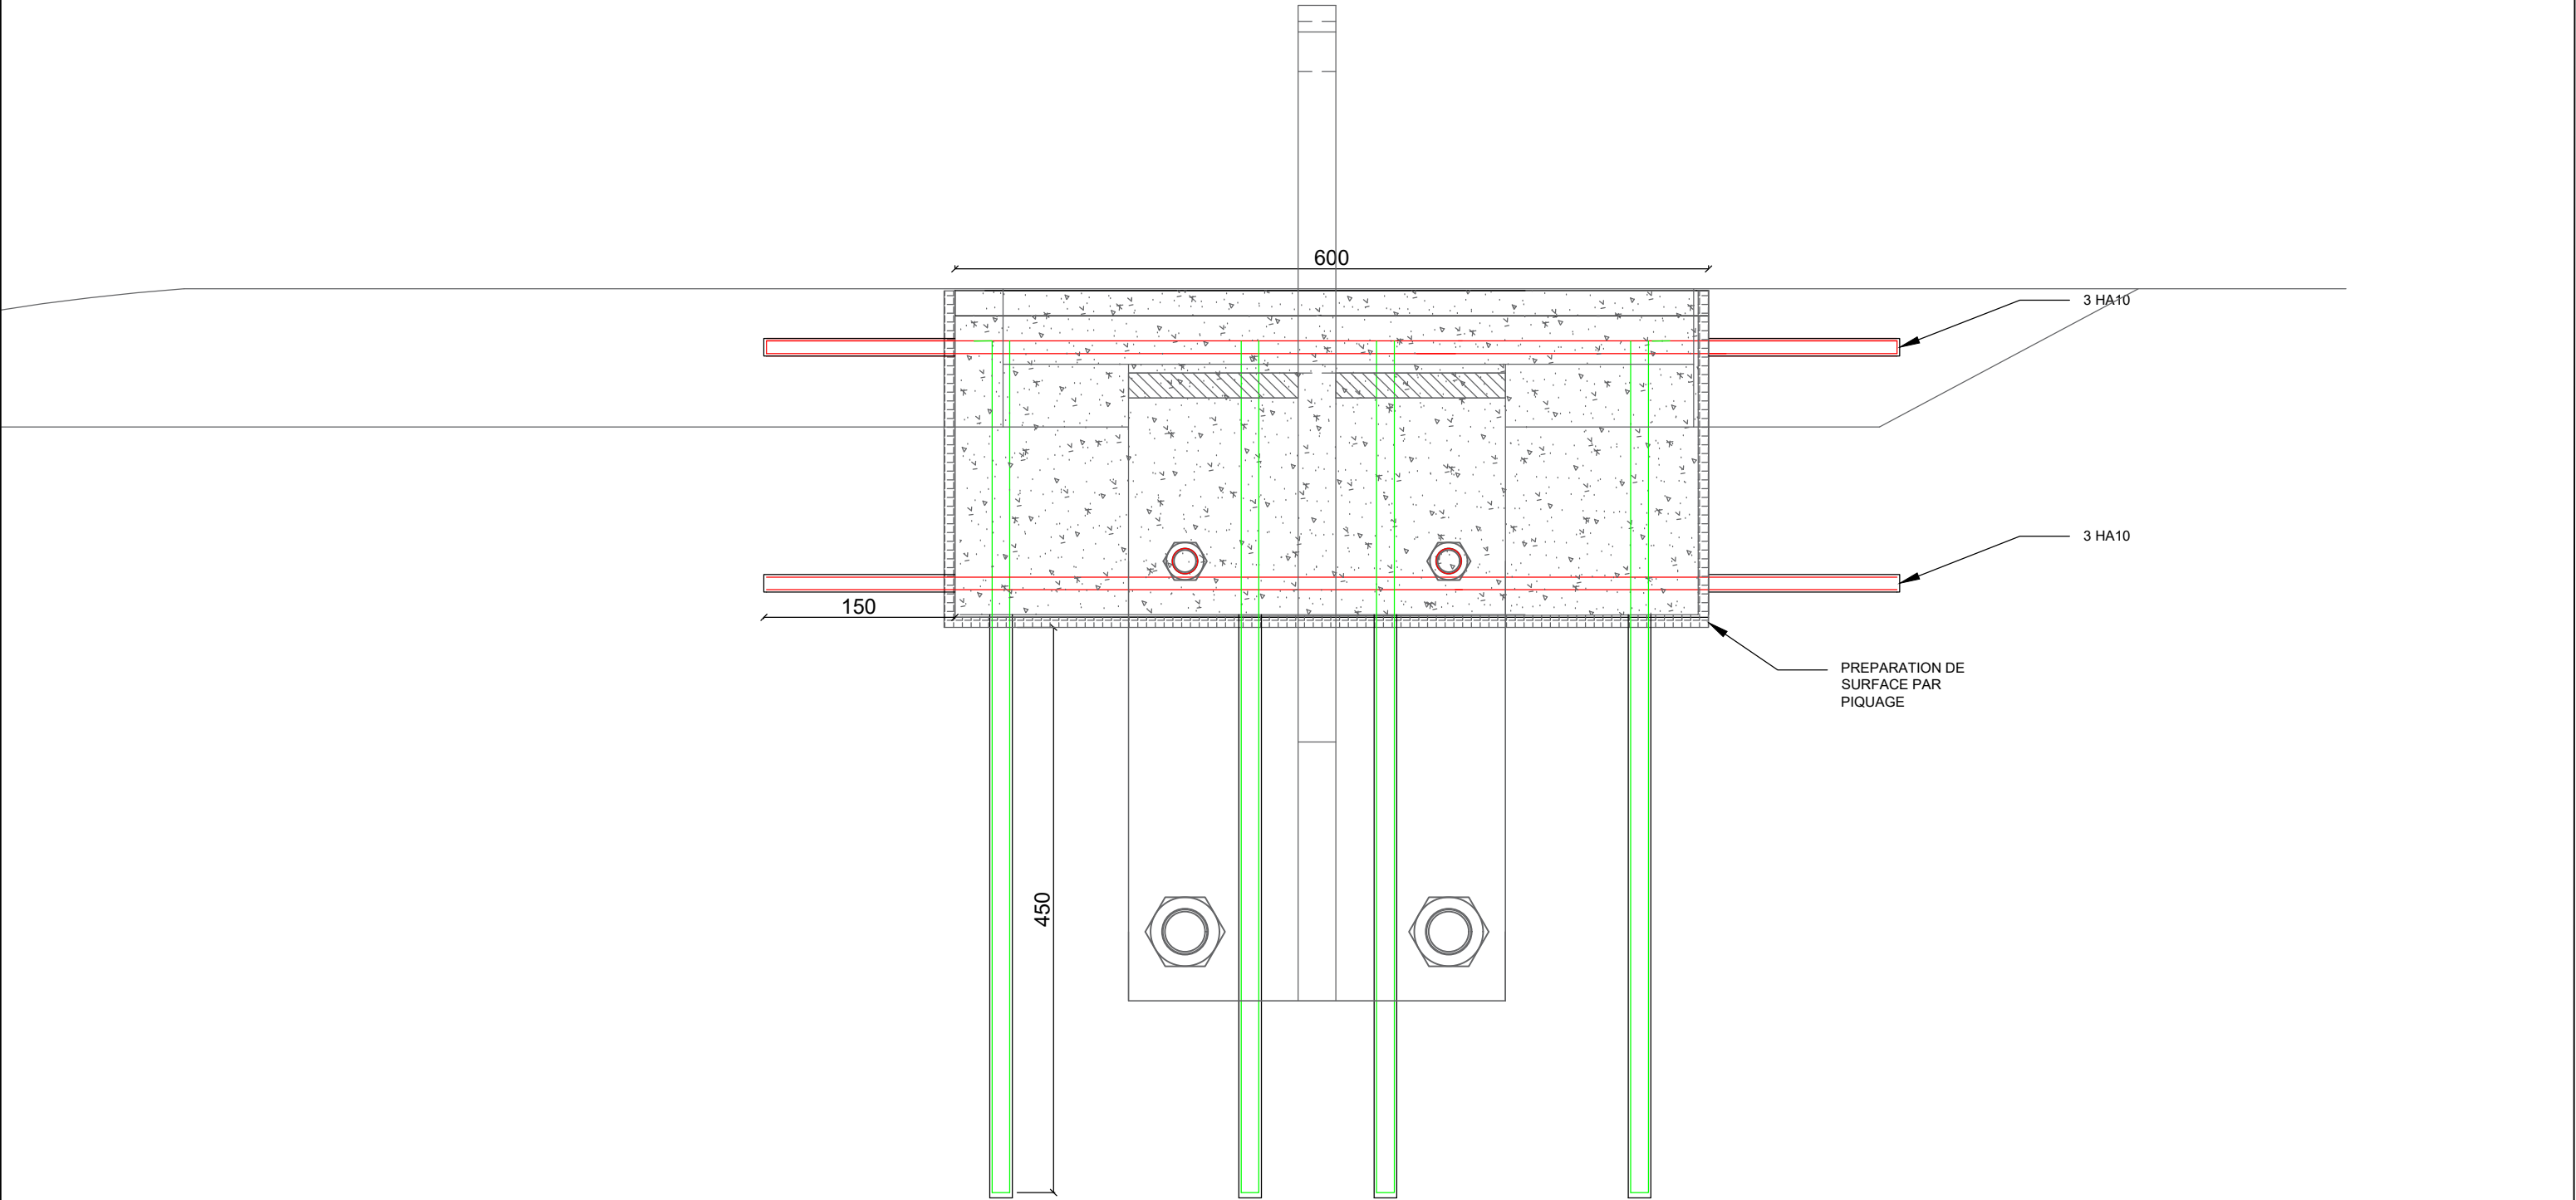

B	07/10/2025	M.GRAZIANI	M.GRAZIANI	----	Modification suite à réunion à investigations sur platines rive gauches				
Indice	Date	Dessiné	Vérifié et Approuvé		Modifications				
		REPARATION ET RENFORT ANCRAGE - BARRAGE DE CHARNAY				Format A3	Numéro d'affaire VNFCH-230525		
DCE					Echelle Var	Plan n° 1	Indice B		


VUE EN PLAN
REPARATION AMONT RIVE DROITE (part et d'autre platine amont)
ECHELLE 1/50

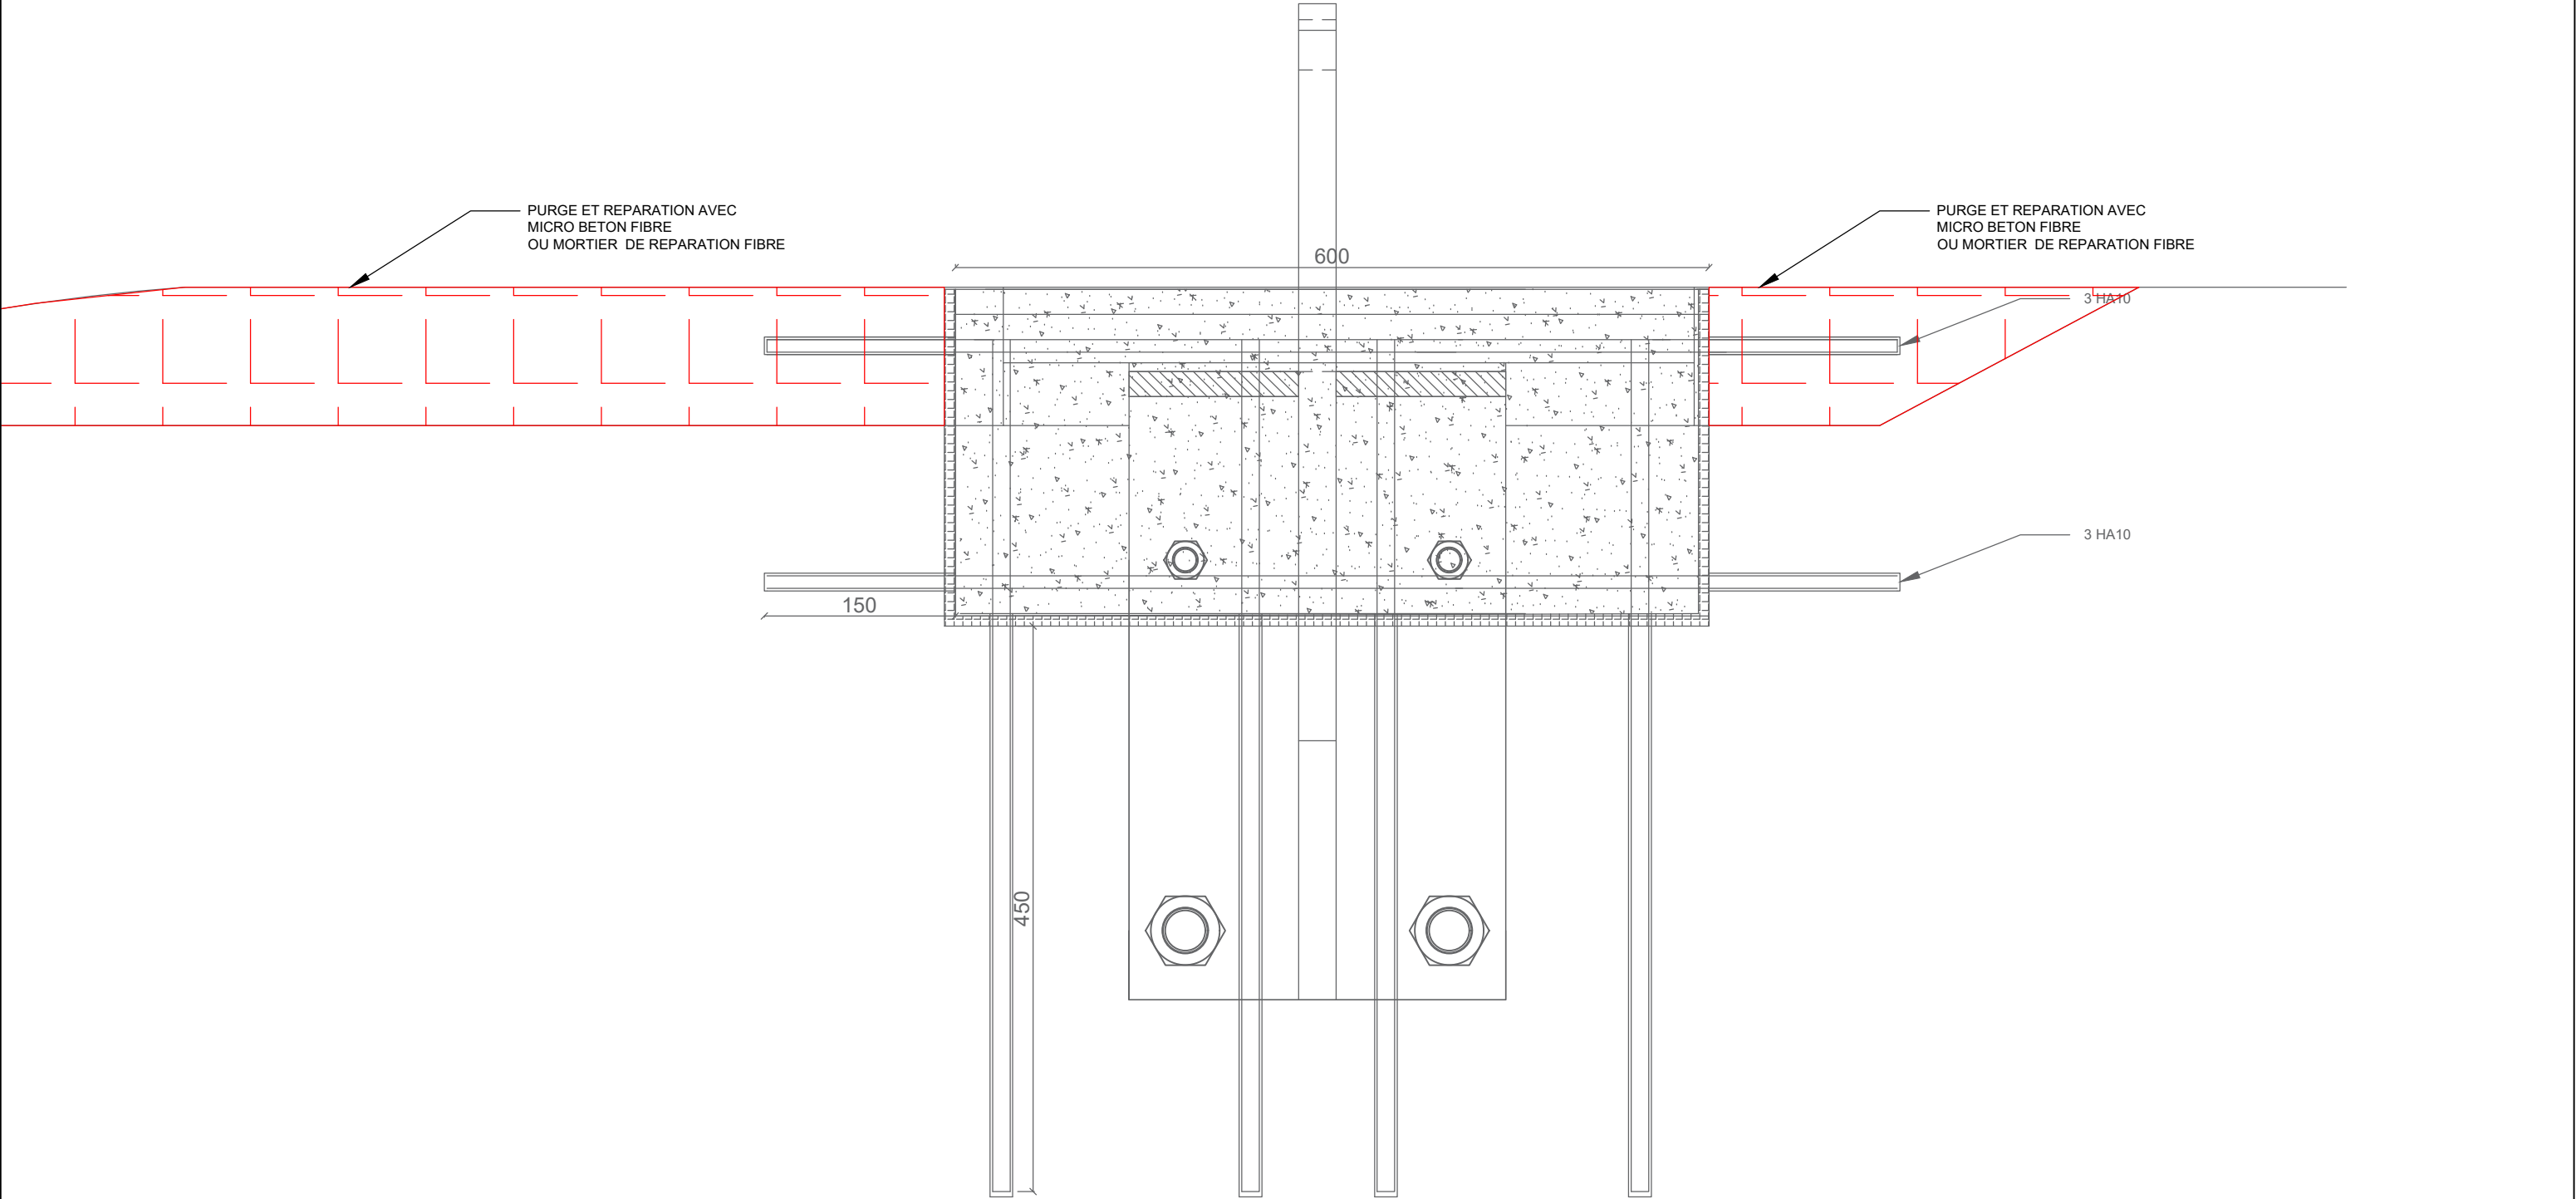

B	07/10/2025	M.GRAZIANI	M.GRAZIANI	----	Modification suite à réunion à investigations sur platines rive gauches				
Indice	Date	Dessiné	Vérifié et Approuvé		Modifications				
		REPARATION ET RENFORT ANCRAGE - BARRAGE DE CHARNAY				Format A3	Numéro d'affaire VNFCH-230525		
		DCE					Echelle Var	Plan n° 1	Indice B

VUE EN PLAN - PLATINE D'ANCRAGE AVAL RIVE DROITE
REPARATION


ECHELLE 1/50

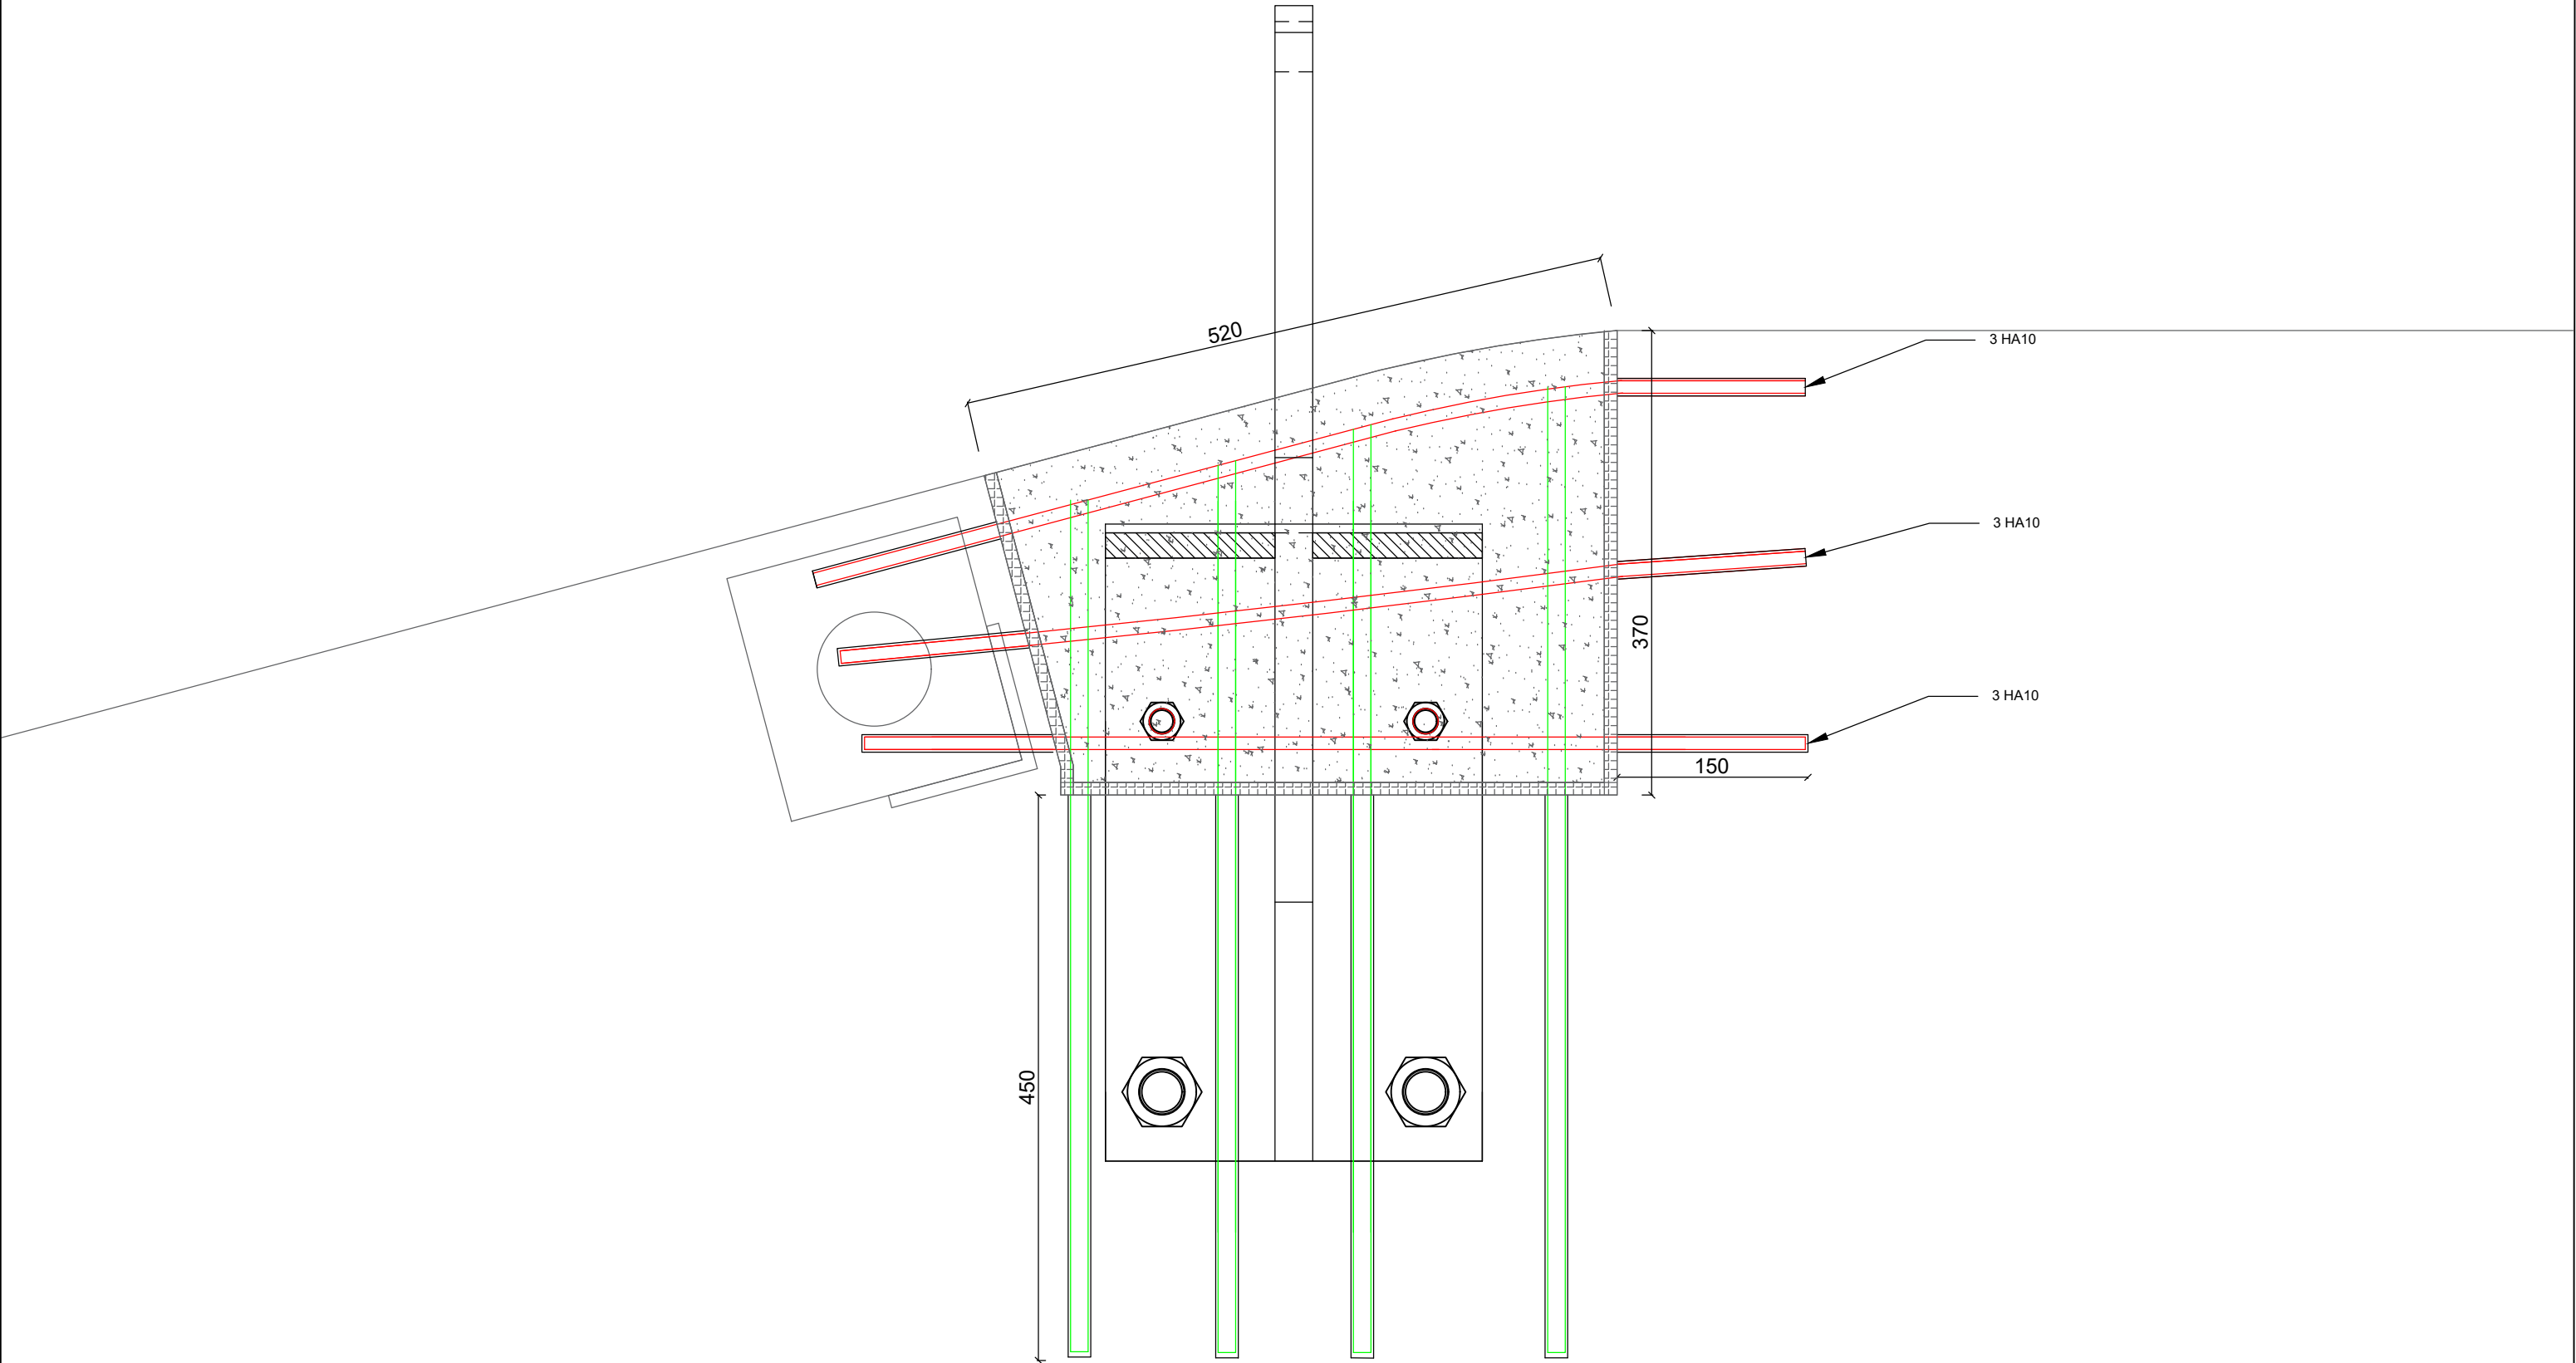

B	07/10/2025	M.GRAZIANI	M.GRAZIANI	----	Modification suite à réunion à investigations sur platines rive gauches				
Indice	Date	Dessiné	Vérifié et Approuvé		Modifications				
		REPARATION ET RENFORT ANCRAGE - BARRAGE DE CHARNAY				Format A3	Numéro d'affaire VNFCH-230525		
		DCE					Echelle Var	Plan n° 1	Indice B

VUE EN COUPE - PRINCIPE DE REPARATION
RIVE GAUCHE (AMONT ET AVAL)


ECHELLE 1/50

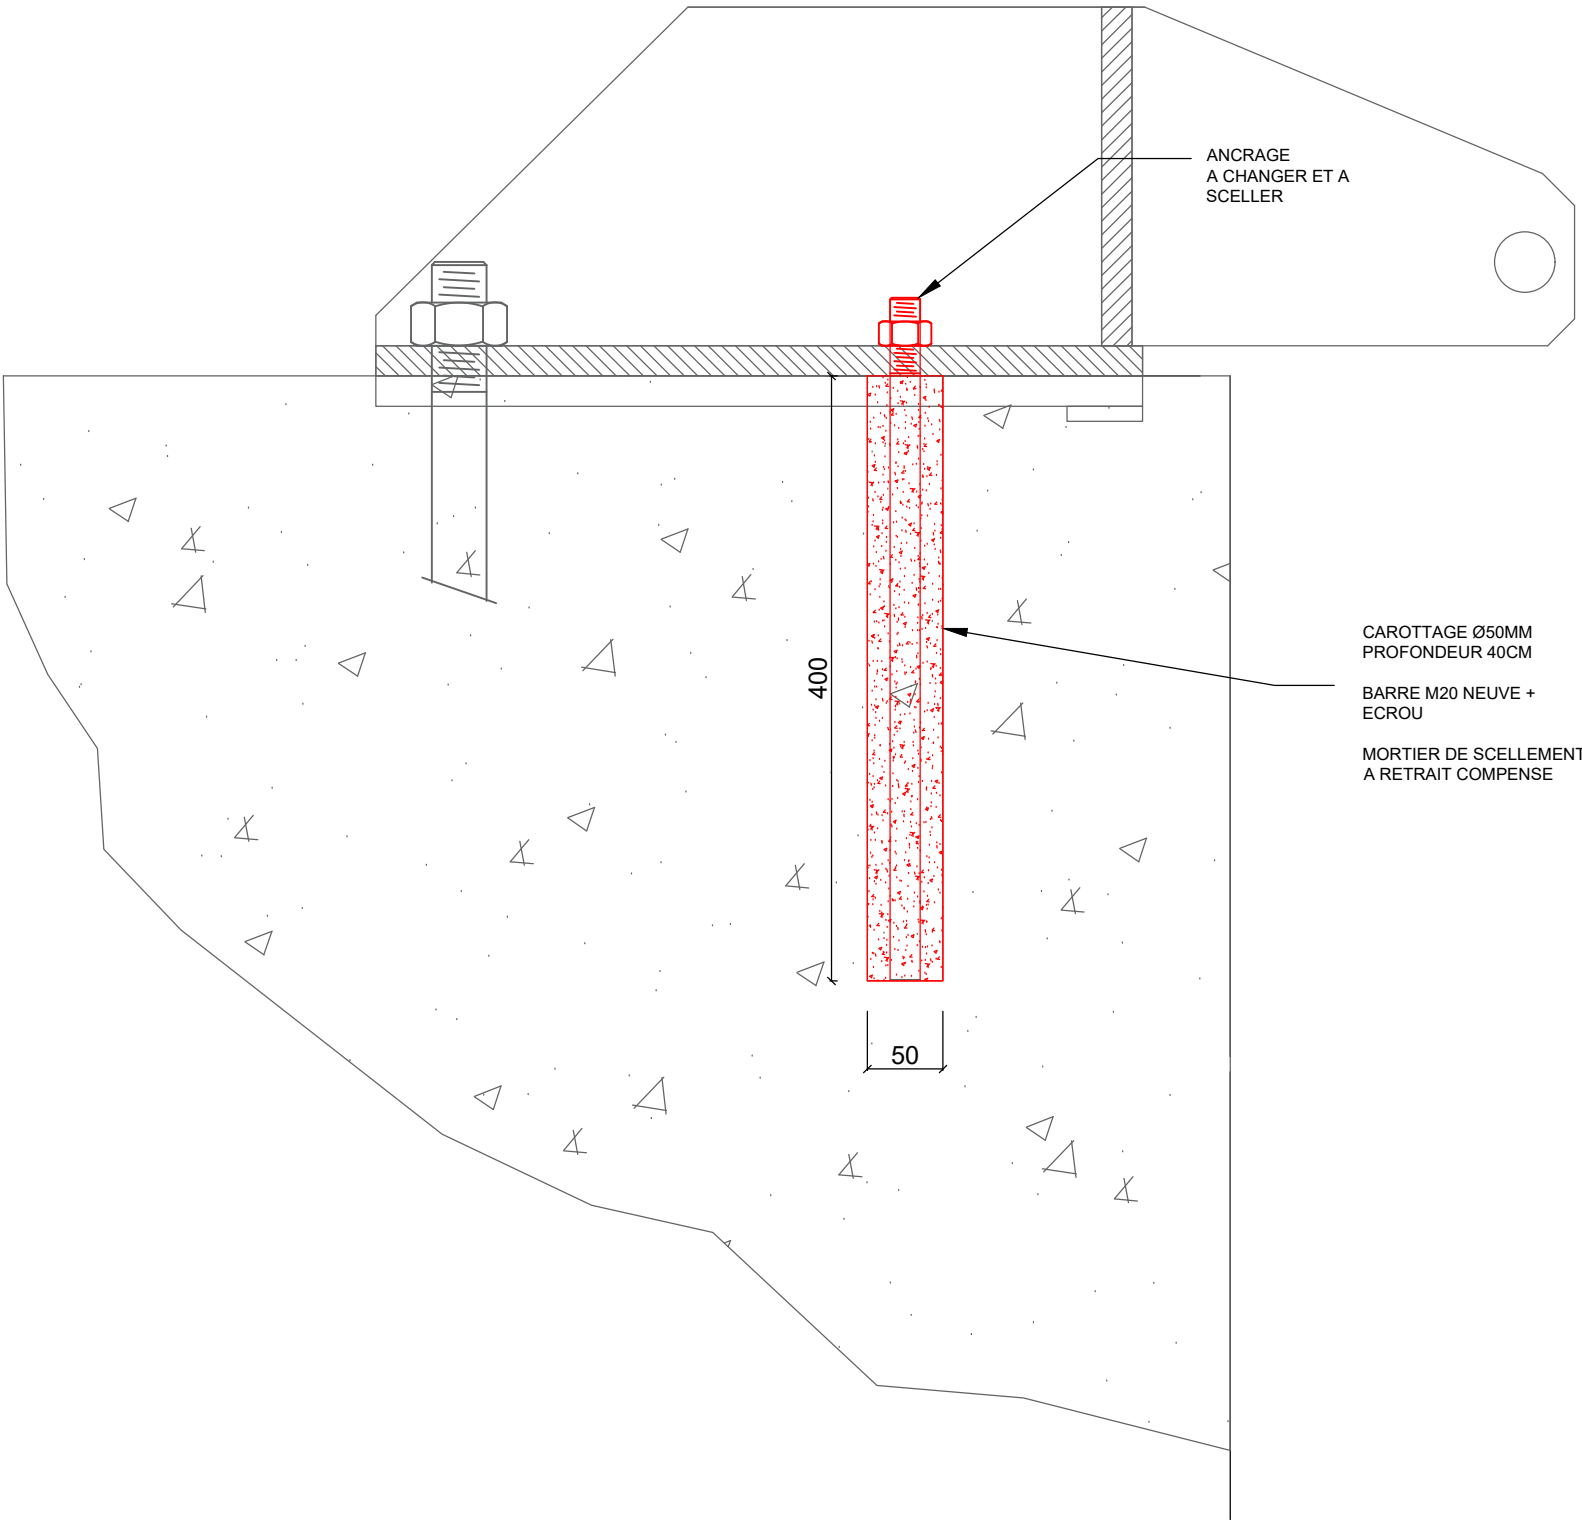

B	07/10/2025	M.GRAZIANI	M.GRAZIANI	----	Modification suite à réunion à investigations sur platines rive gauches			
Indice	Date	Dessiné	Vérifié et Approuvé		Modifications			
		REPARATION ET RENFORT ANCRAGE - BARRAGE DE CHARNAY					Format A3	Numéro d'affaire VNFCH-230525
		DCE					 Echelle Var	Plan n° 1 Indice B

VUE EN PLAN - PLATINE D'ANCRAGE AMONT RIVE GAUCHE
REPARATION


ECHELLE 1/50

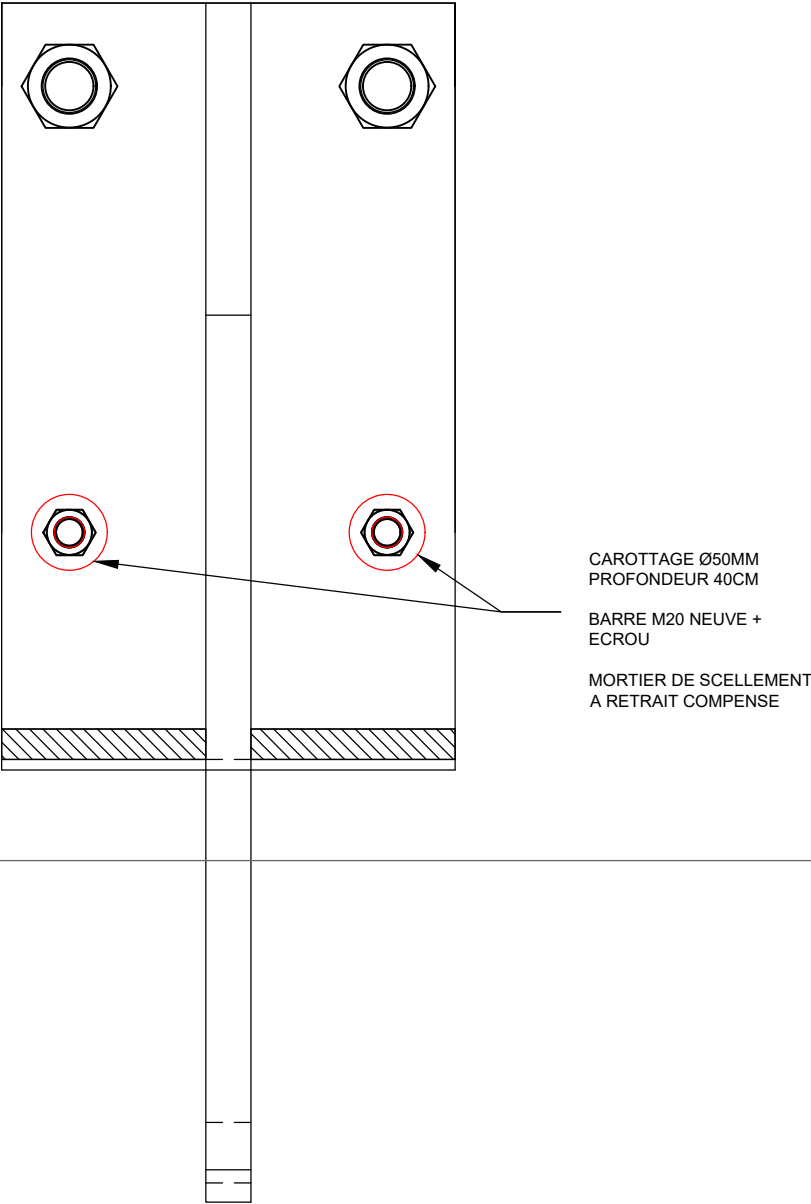

B	07/10/2025	M.GRAZIANI	M.GRAZIANI	----	Modification suite à réunion à investigations sur platines rive gauches				
Indice	Date	Dessiné	Vérifié et Approuvé		Modifications				
		REPARATION ET RENFORT ANCRAGE - BARRAGE DE CHARNAY				Format A3	Numéro d'affaire VNFCH-230525		
								Echelle Var	Plan n° 1
		DCE							

VUE EN PLAN - PLATINE D'ANCRAGE AVAL RIVE GAUCHE
REPARATION

ECHELLE 1/50

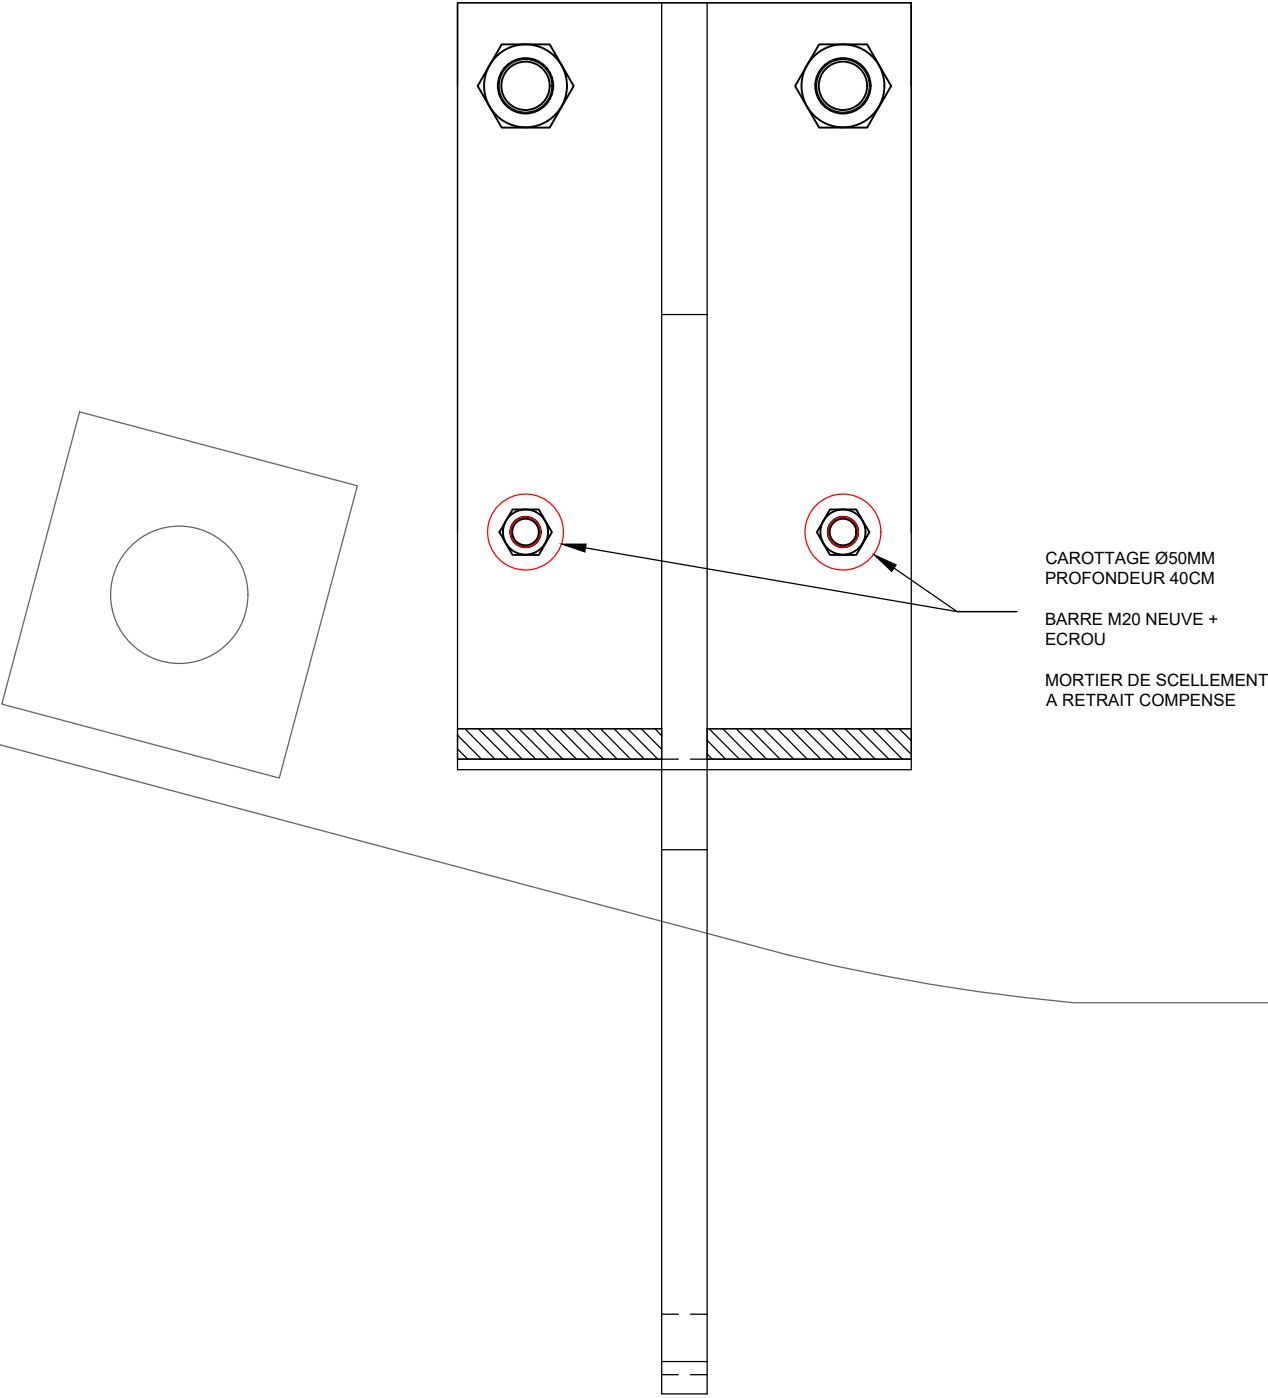

B	07/10/2025	M.GRAZIANI	M.GRAZIANI	----	Modification suite à réunion à investigations sur platines rive gauches				
Indice	Date	Dessiné	Vérifié et Approuvé		Modifications				
		REPARATION ET RENFORT ANCRAGE - BARRAGE DE CHARNAY				Format A3	Numéro d'affaire VNFCH-230525		
		DCE					Echelle Var	Plan n° 1	Indice B