


Solution CTA Existante Adaptée

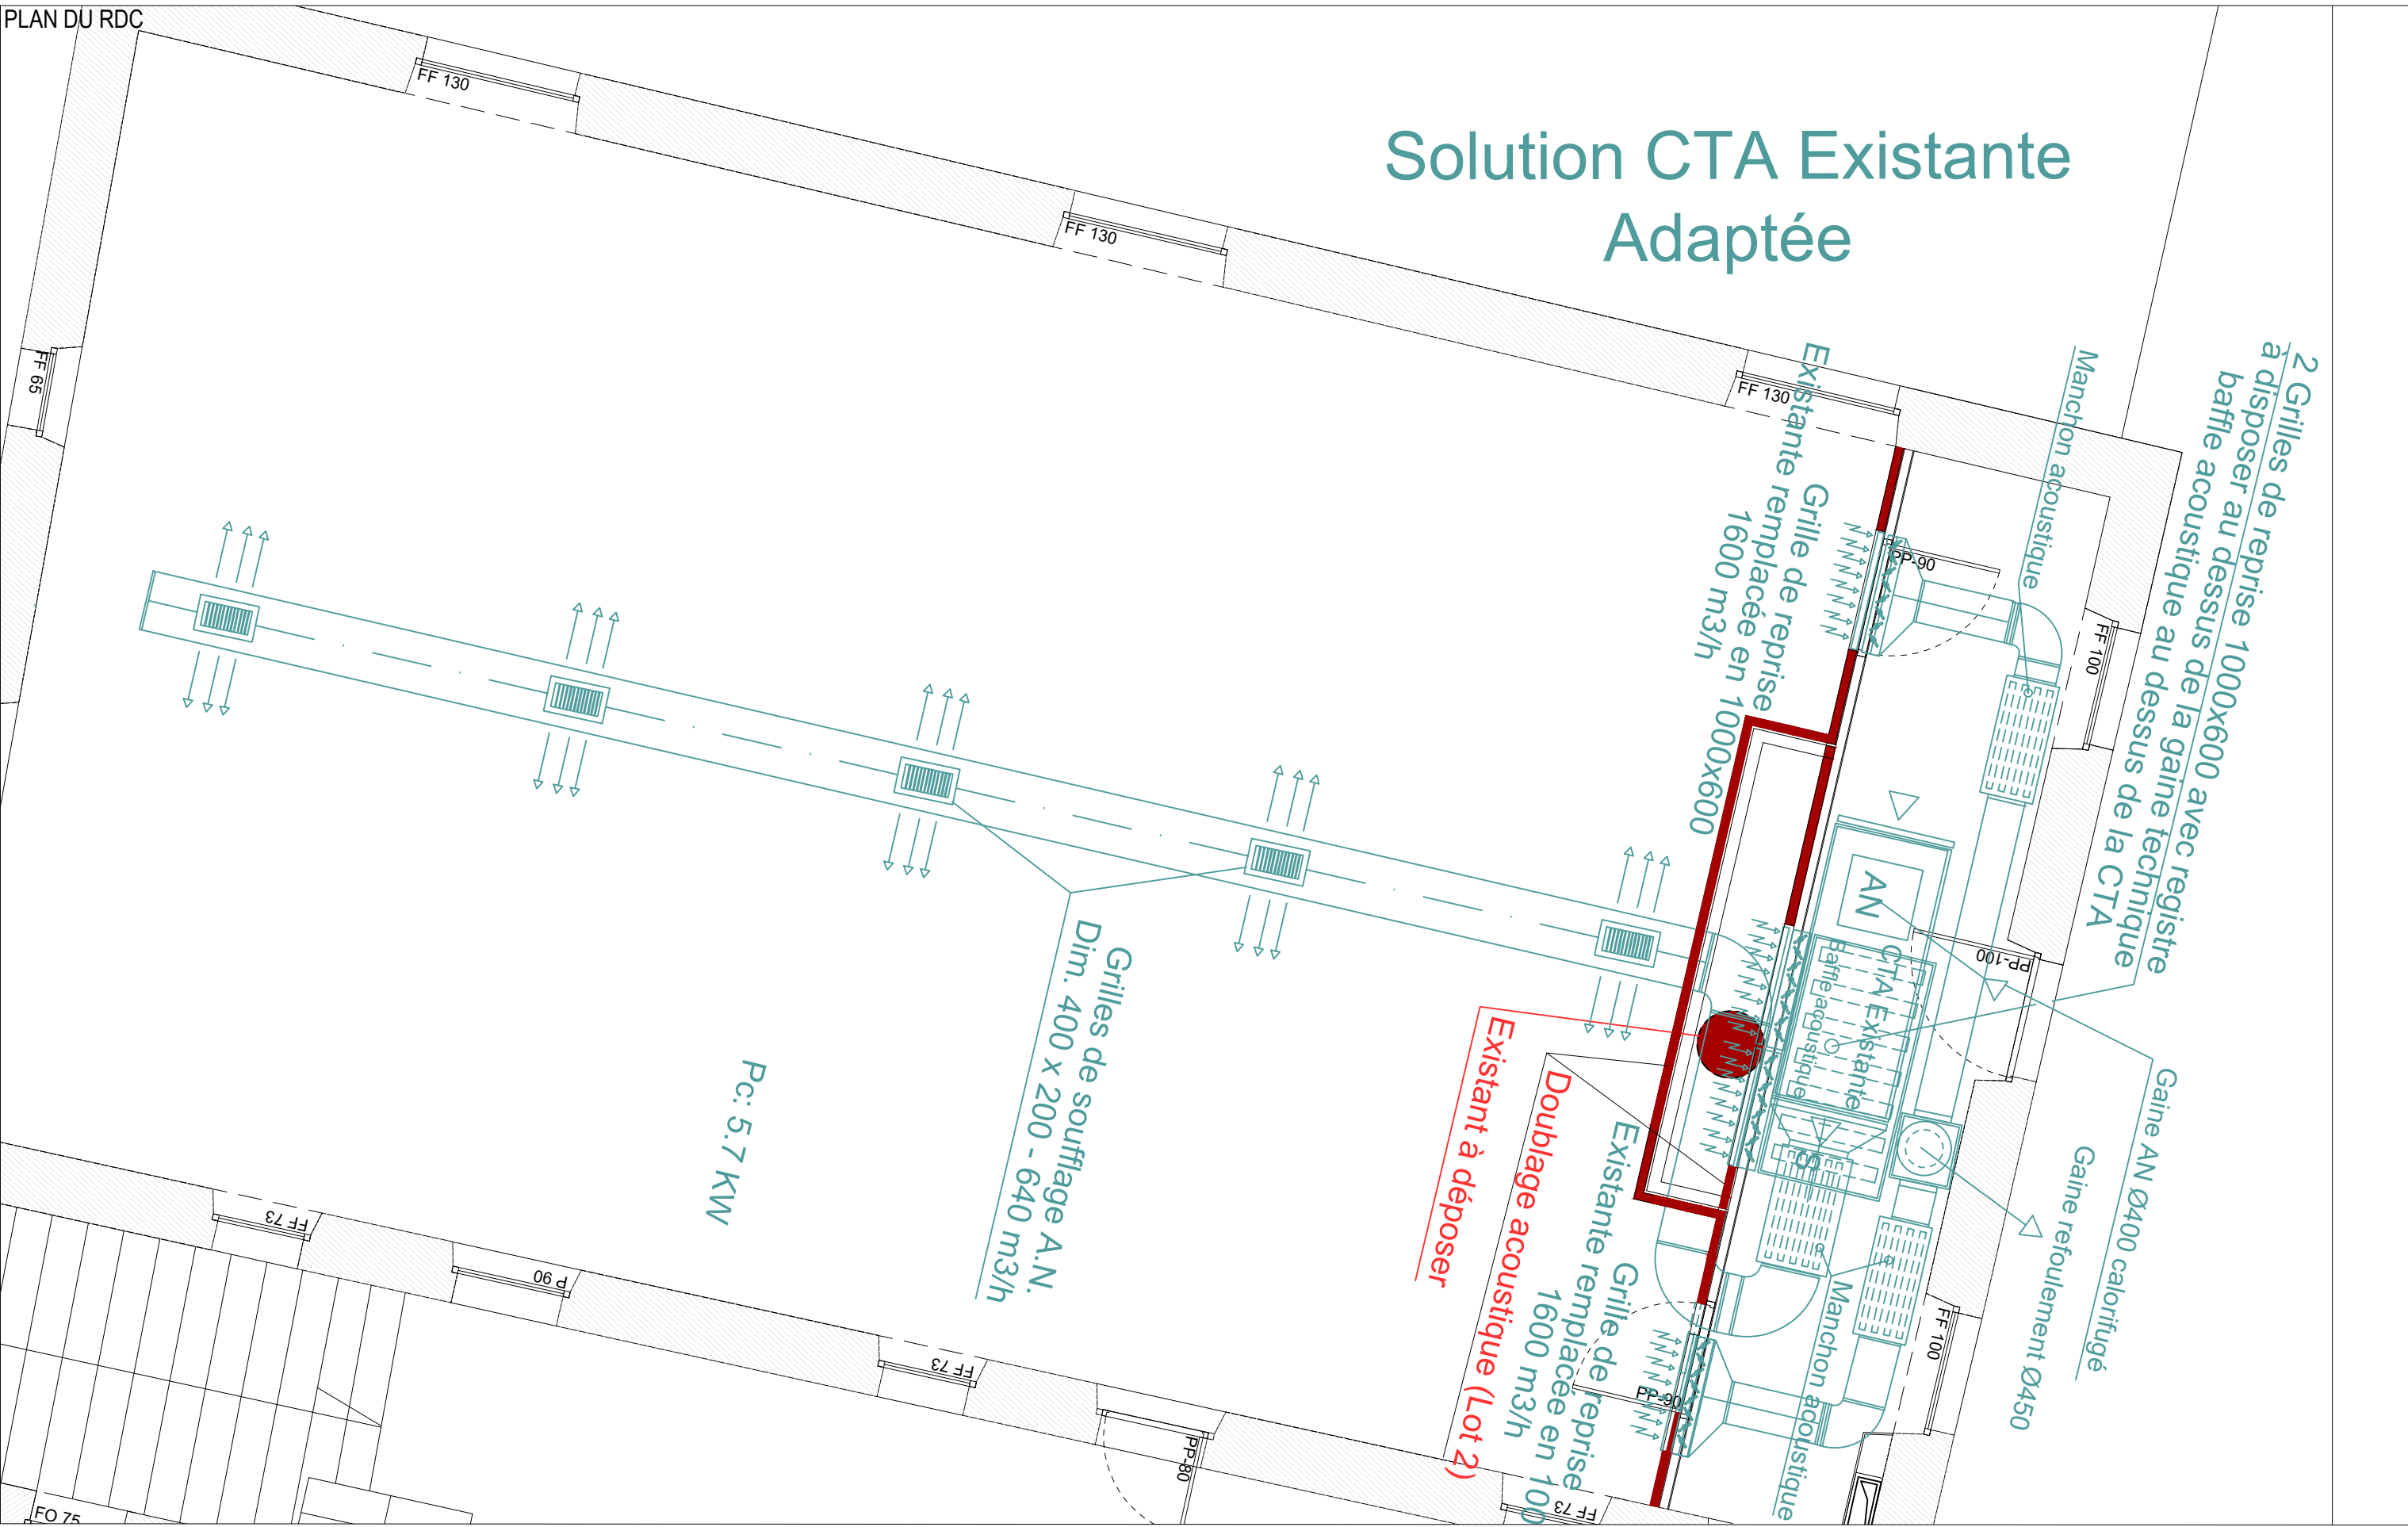

Requalification d'une salle d'exposition en espace polyvalente Salle GHAUT - FSJ MUCEM 201 Quai du Port - Marseille 2ème	MAITRE D'OUVRAGE		MAITRE D'OEUVRE		Travaux sur CTA existante et doublage acoustique Plan R+1 et Combles Technique - PROJET CVC - SO					1
	Mucem Département des bâtiments et de l'exploitation		 31 ARCHITECTES	 11 CONSEILS						
			31.25.03.20	DCE	1 & 2	1	1/50	14/03/2026		
	N° PROJET		PHASE	LOT	INDICE	ECHELLE	DATE			