

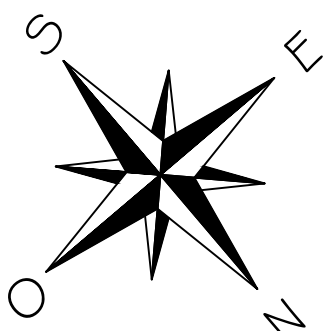


PIEDROIT SUD
ELEVATION
éch: 1/50

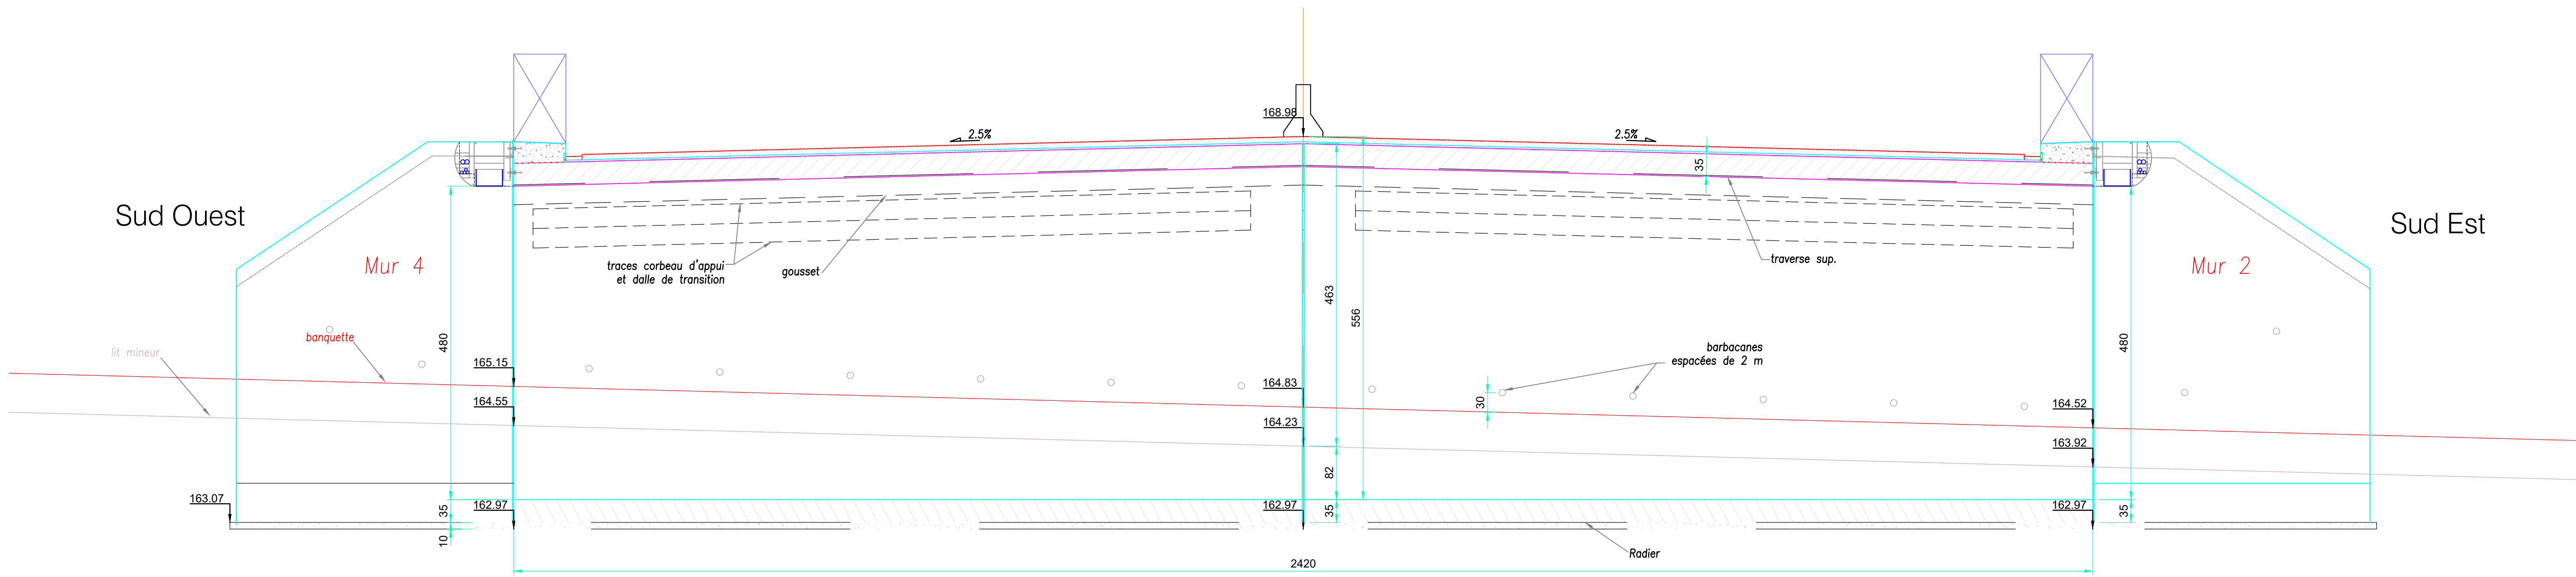

PLAN DE REPERAGE
éch: 1/200

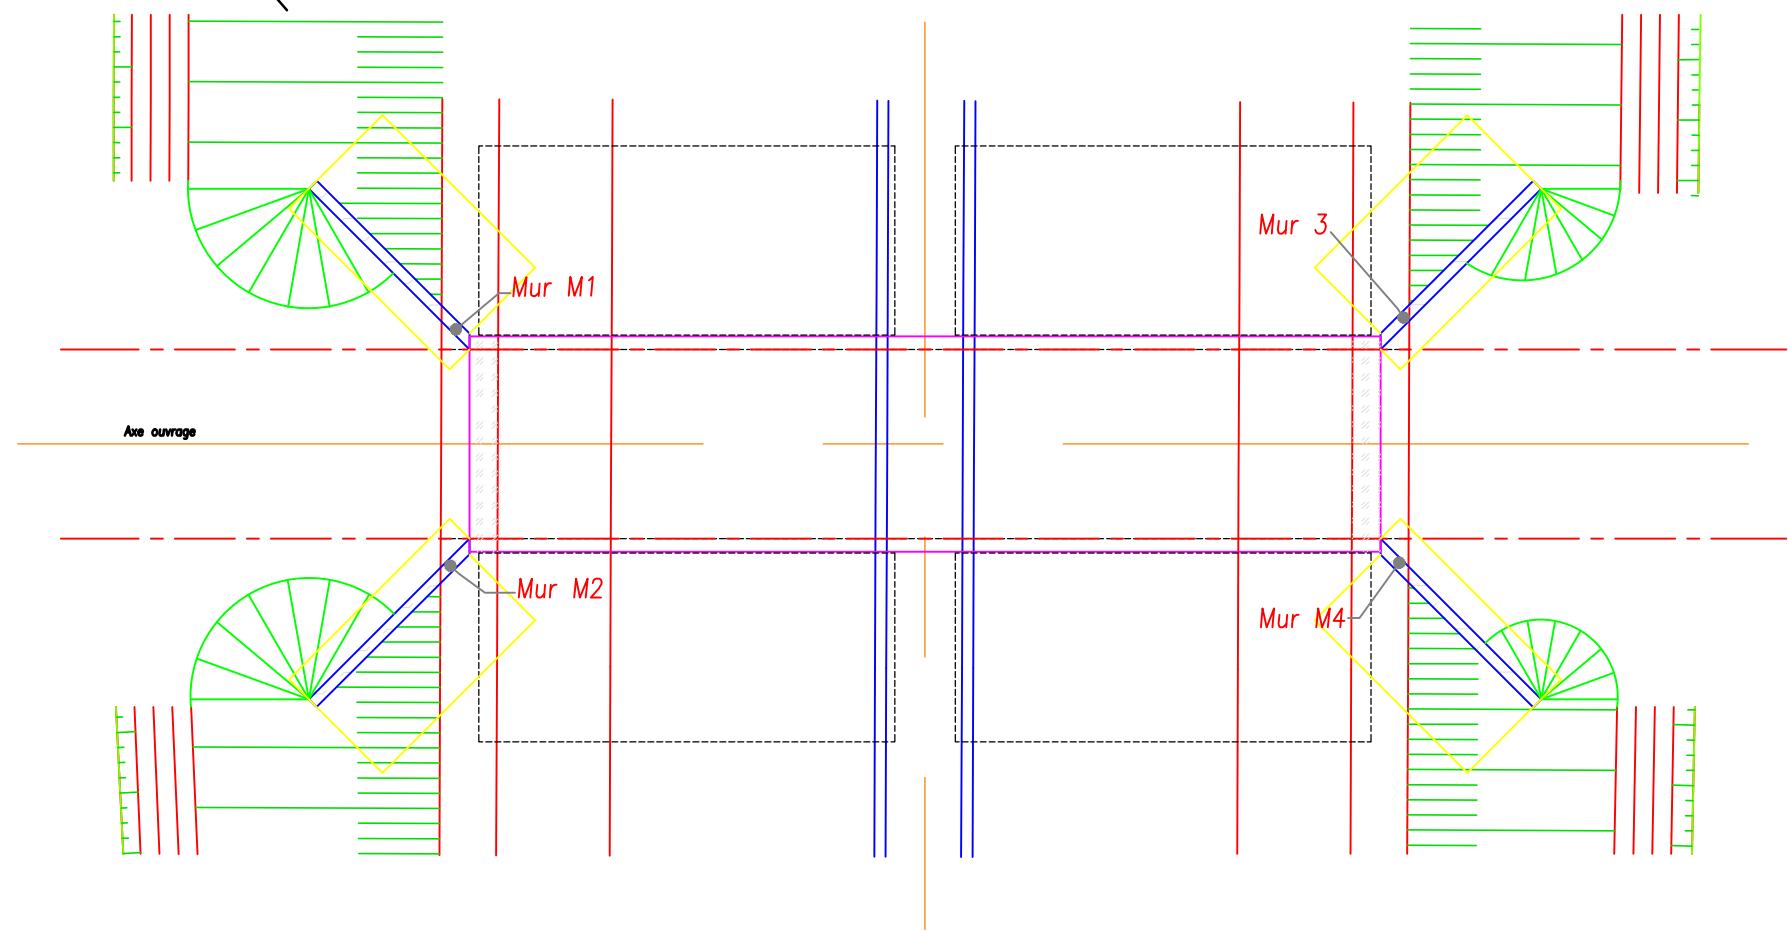

MUR EN AILE SUD-OUEST_M2
éch: 1/50





MUR EN AILE SUD-EST_M4
éch: 1/50

ELEVATION SUIVANT A-A

ELEVATION SUIVANT B-B



ELEVATION SUIVANT A-A

ELEVATION SUIVANT B-B

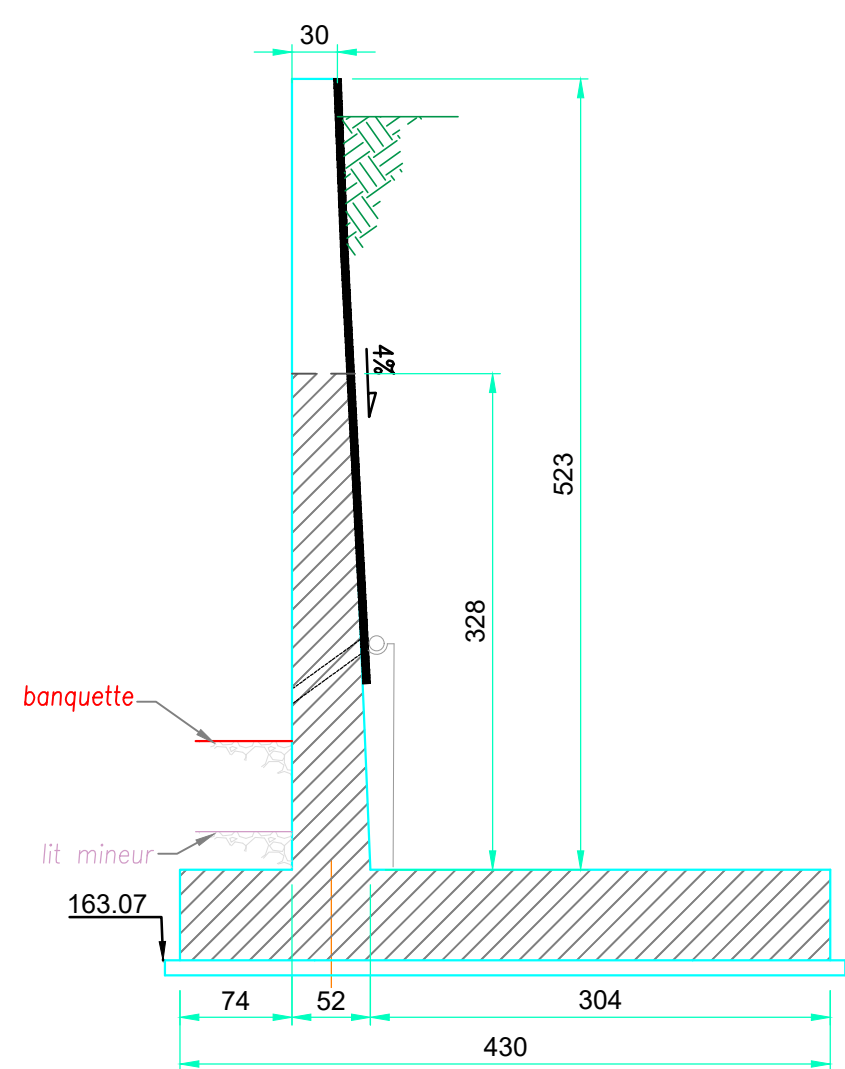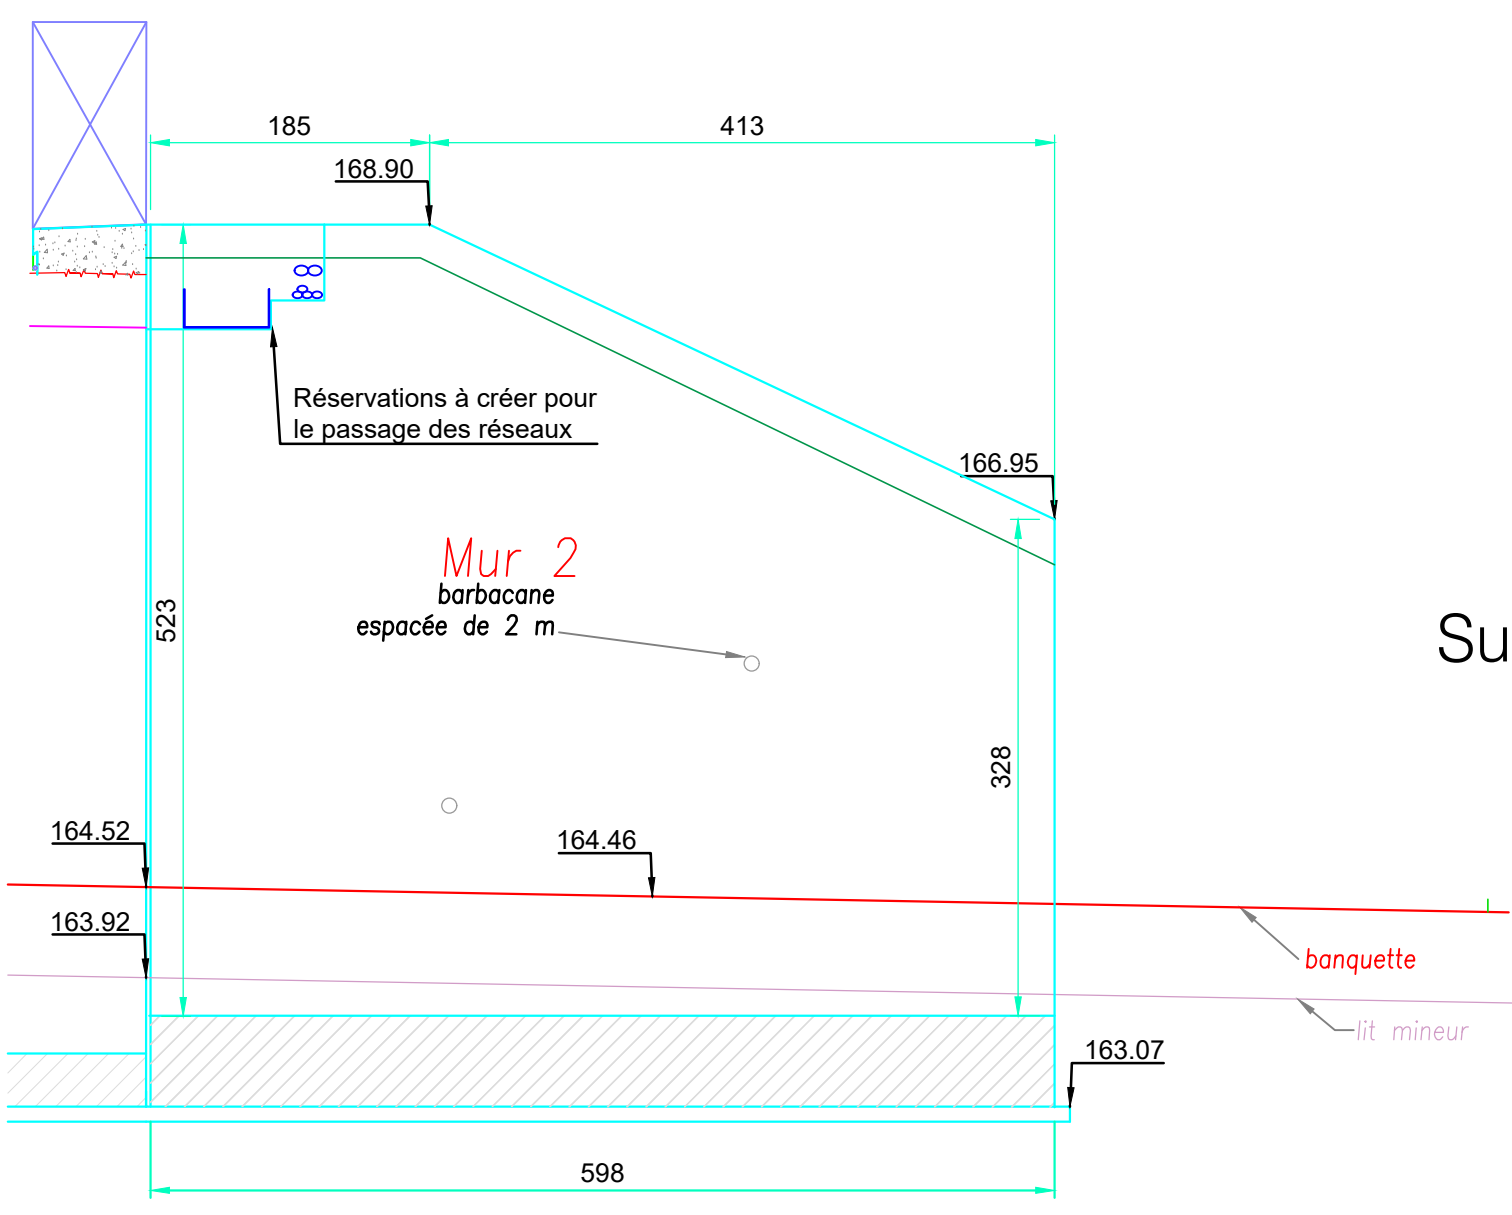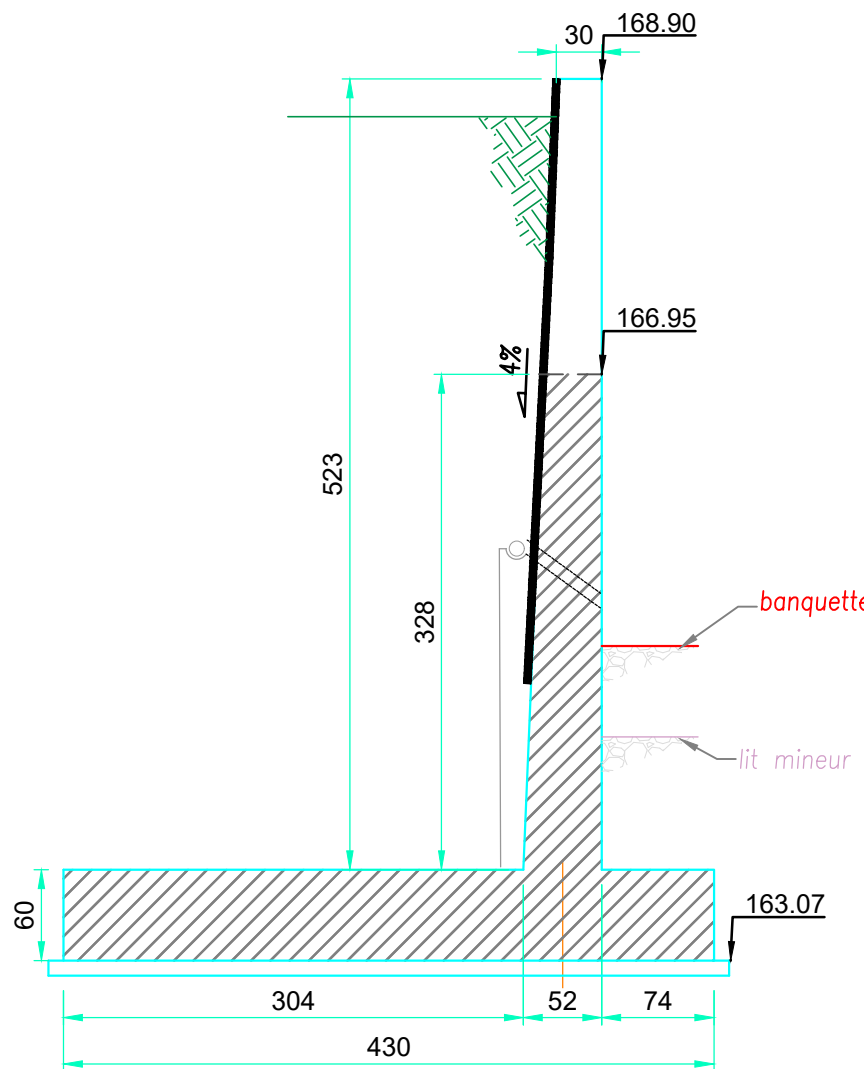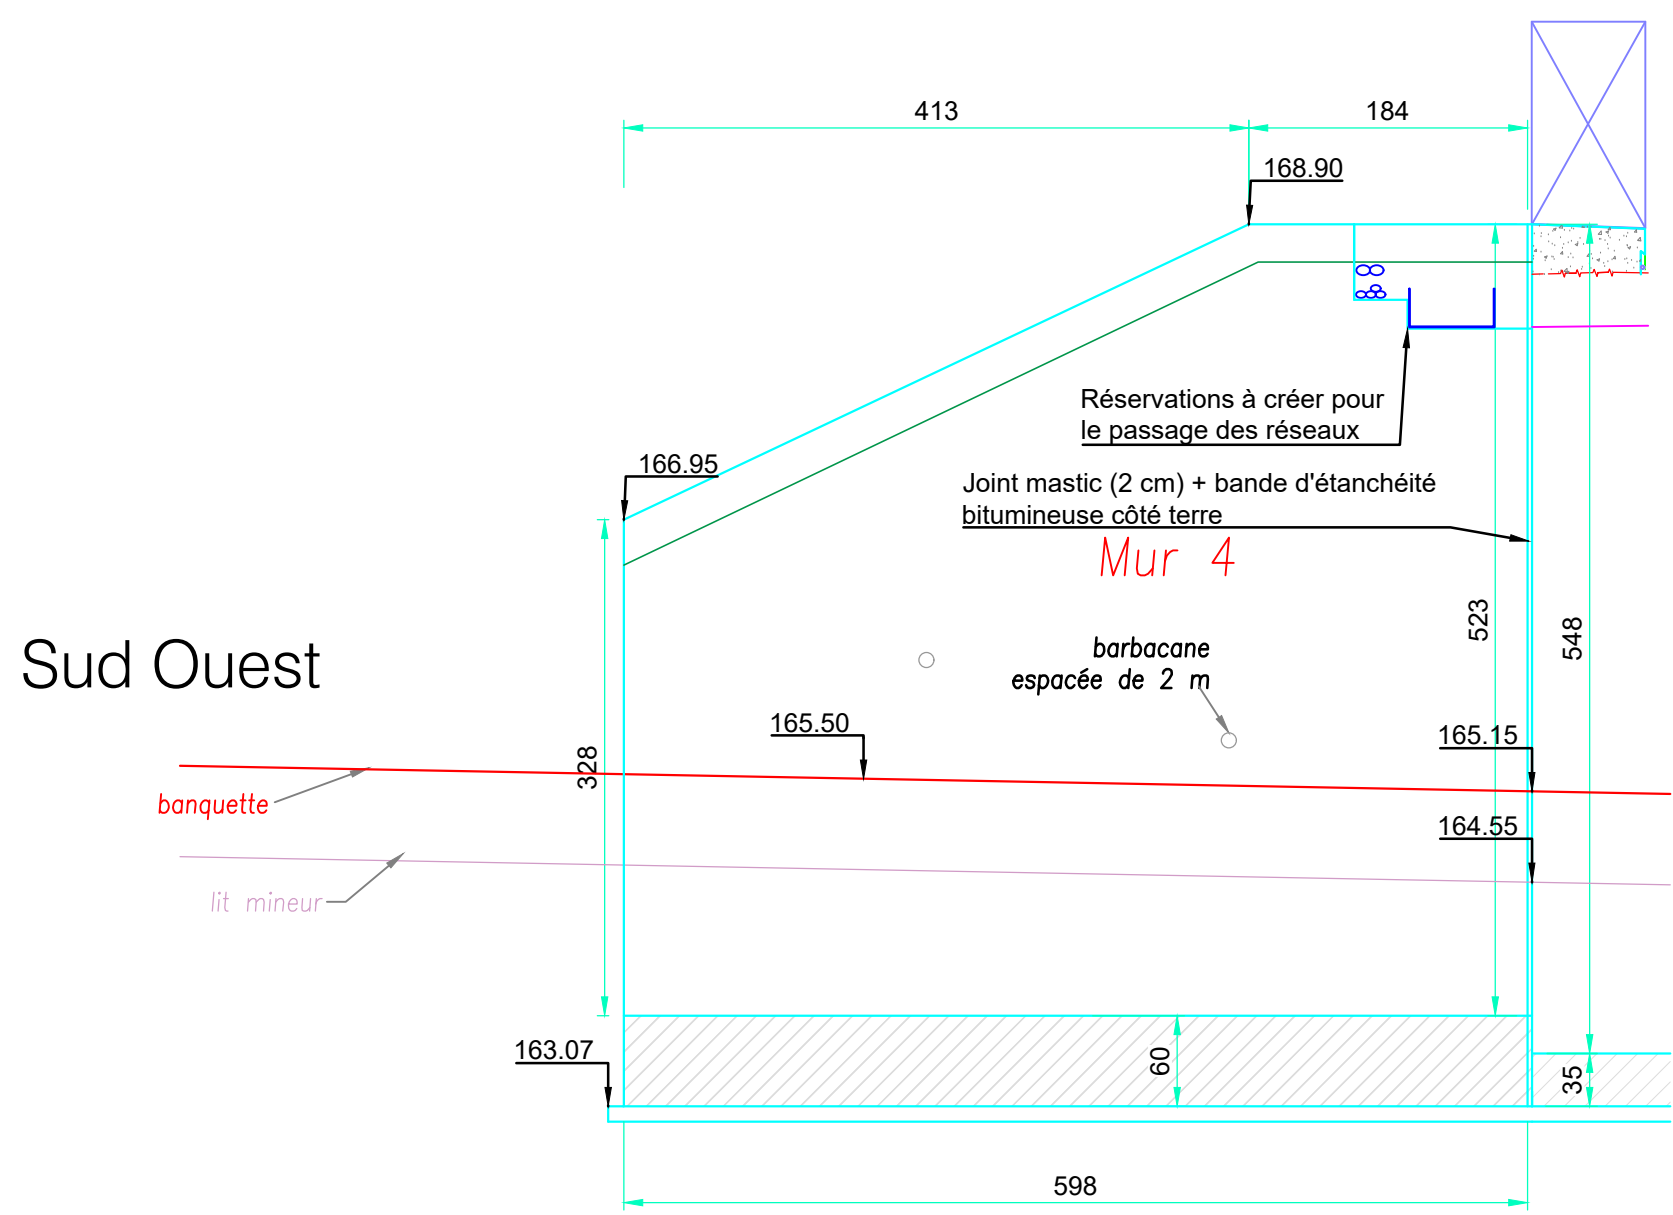

VUE EN PLAN

VUE EN PLAN

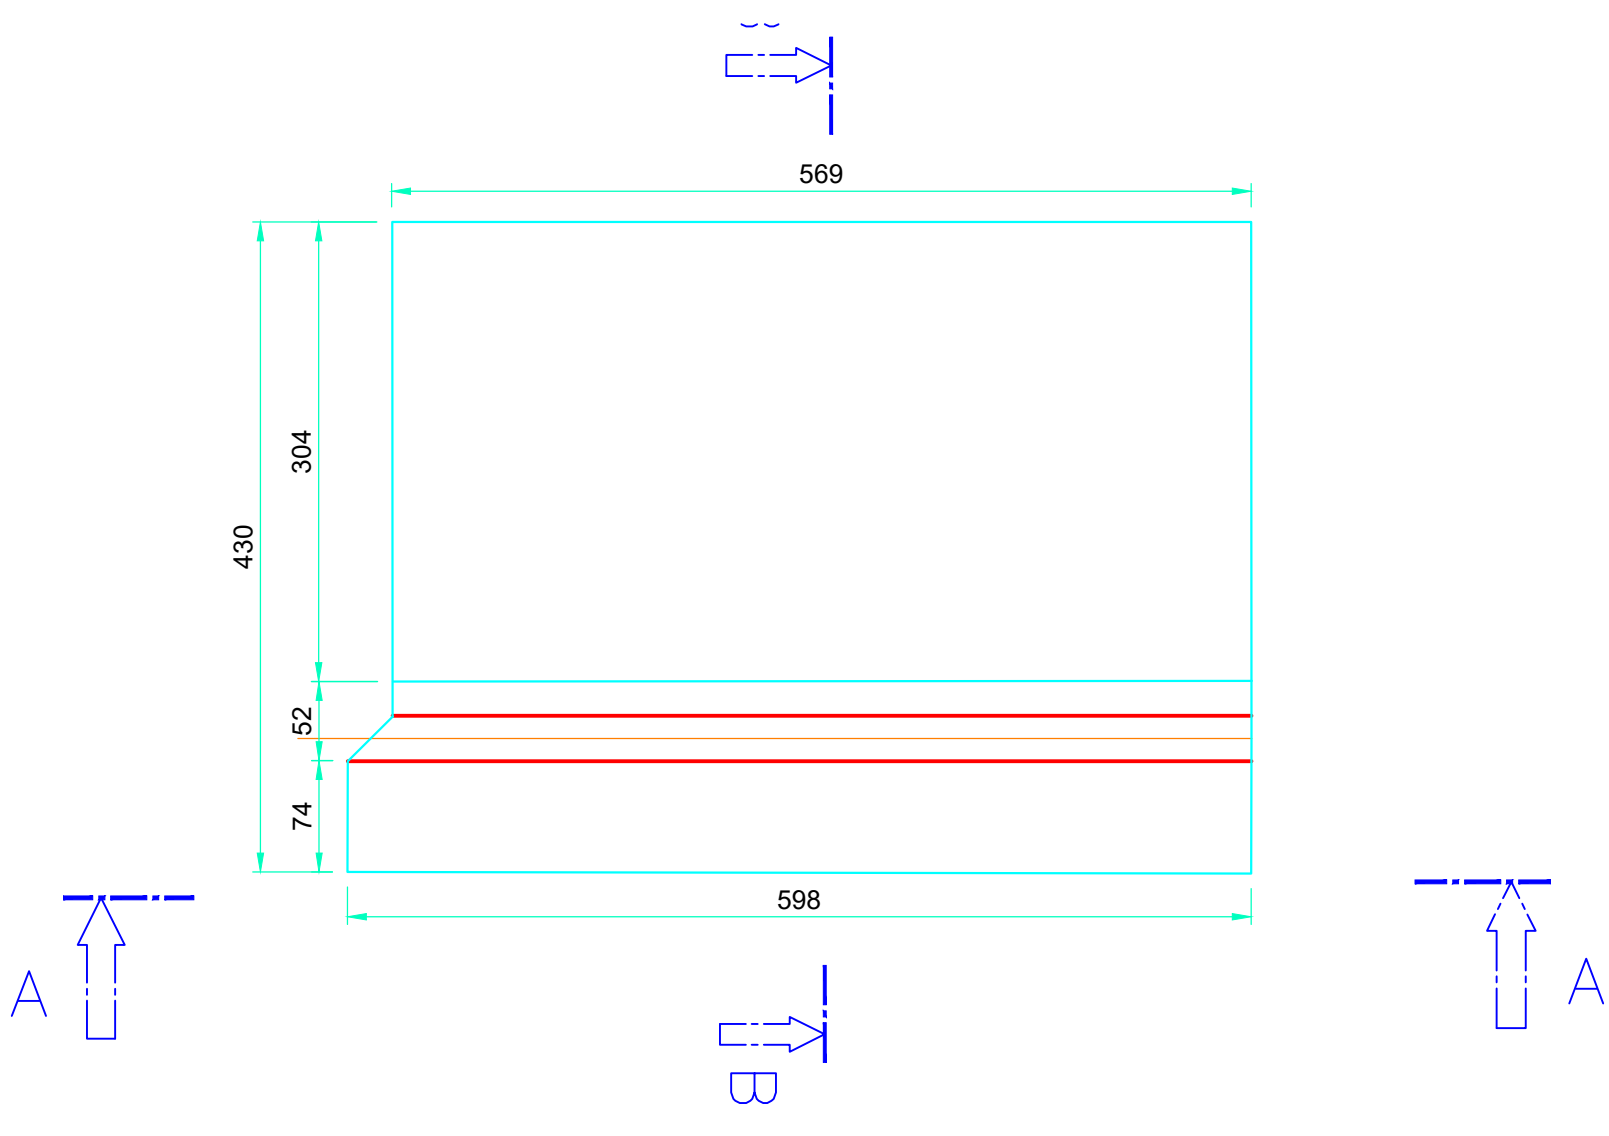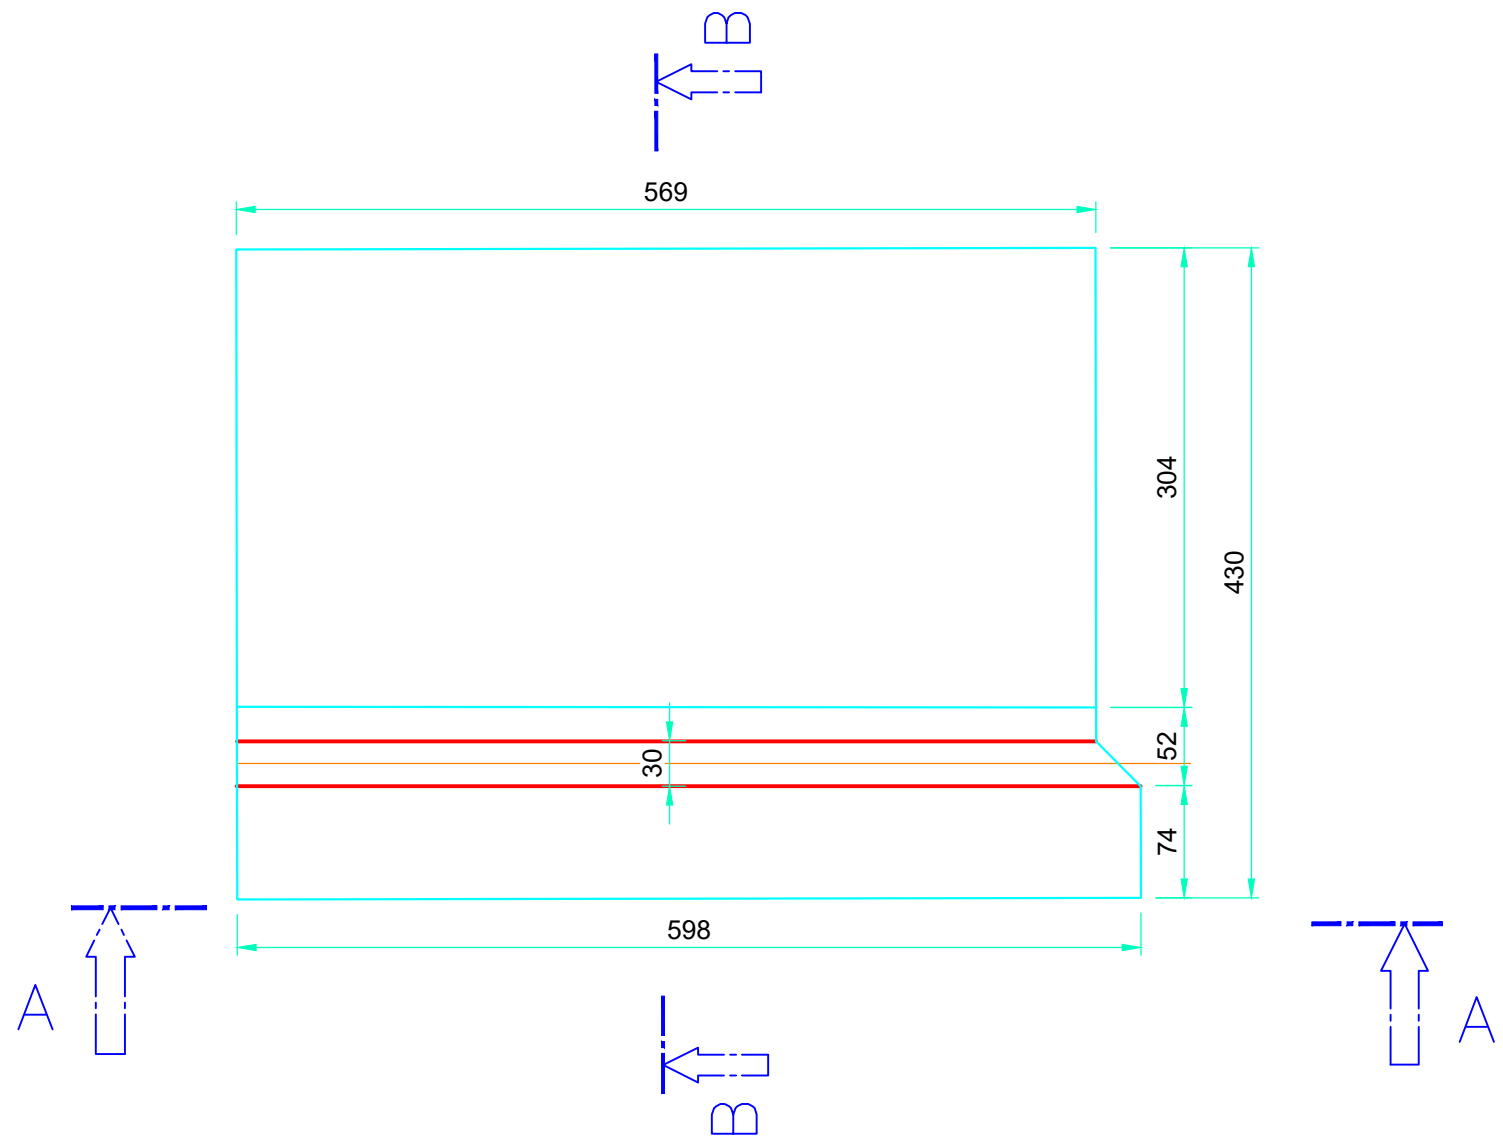

MINISTÈRES
TRANSITION ÉCOLOGIQUE
AMÉNAGEMENT DU TERRITOIRE
TRANSPORTS
VILLE ET LOGEMENT

Direction Régionale de l'Environnement, de l'Aménagement
et du Logement Nouvelle Aquitaine
15, rue Arthur Ranc
BP 359
64020 POITIERS CEDEX
Téléphone: 05 49 55 63 63
Télécopie: 05 49 55 63 61

RN141 - Mise à 2x2 voies entre
Chasseneuil-sur-Bonnieure et Roumazières-Loubert
Réalisation des ouvrages hydrauliques n°11, n°12
et du bassin de rétention n°5

Dossier de Consultation des Entreprises

Plan OH11 - Elevation sud

Maitre d'oeuvre
Direction Interdépartementale des Routes Centre-Ouest
Service d'Ingénierie Routière
22 rue des Péritents Blancs
87032 LIMOGES



Fichier:
Indice: 1
Date: Avril 2026
Echelle :