
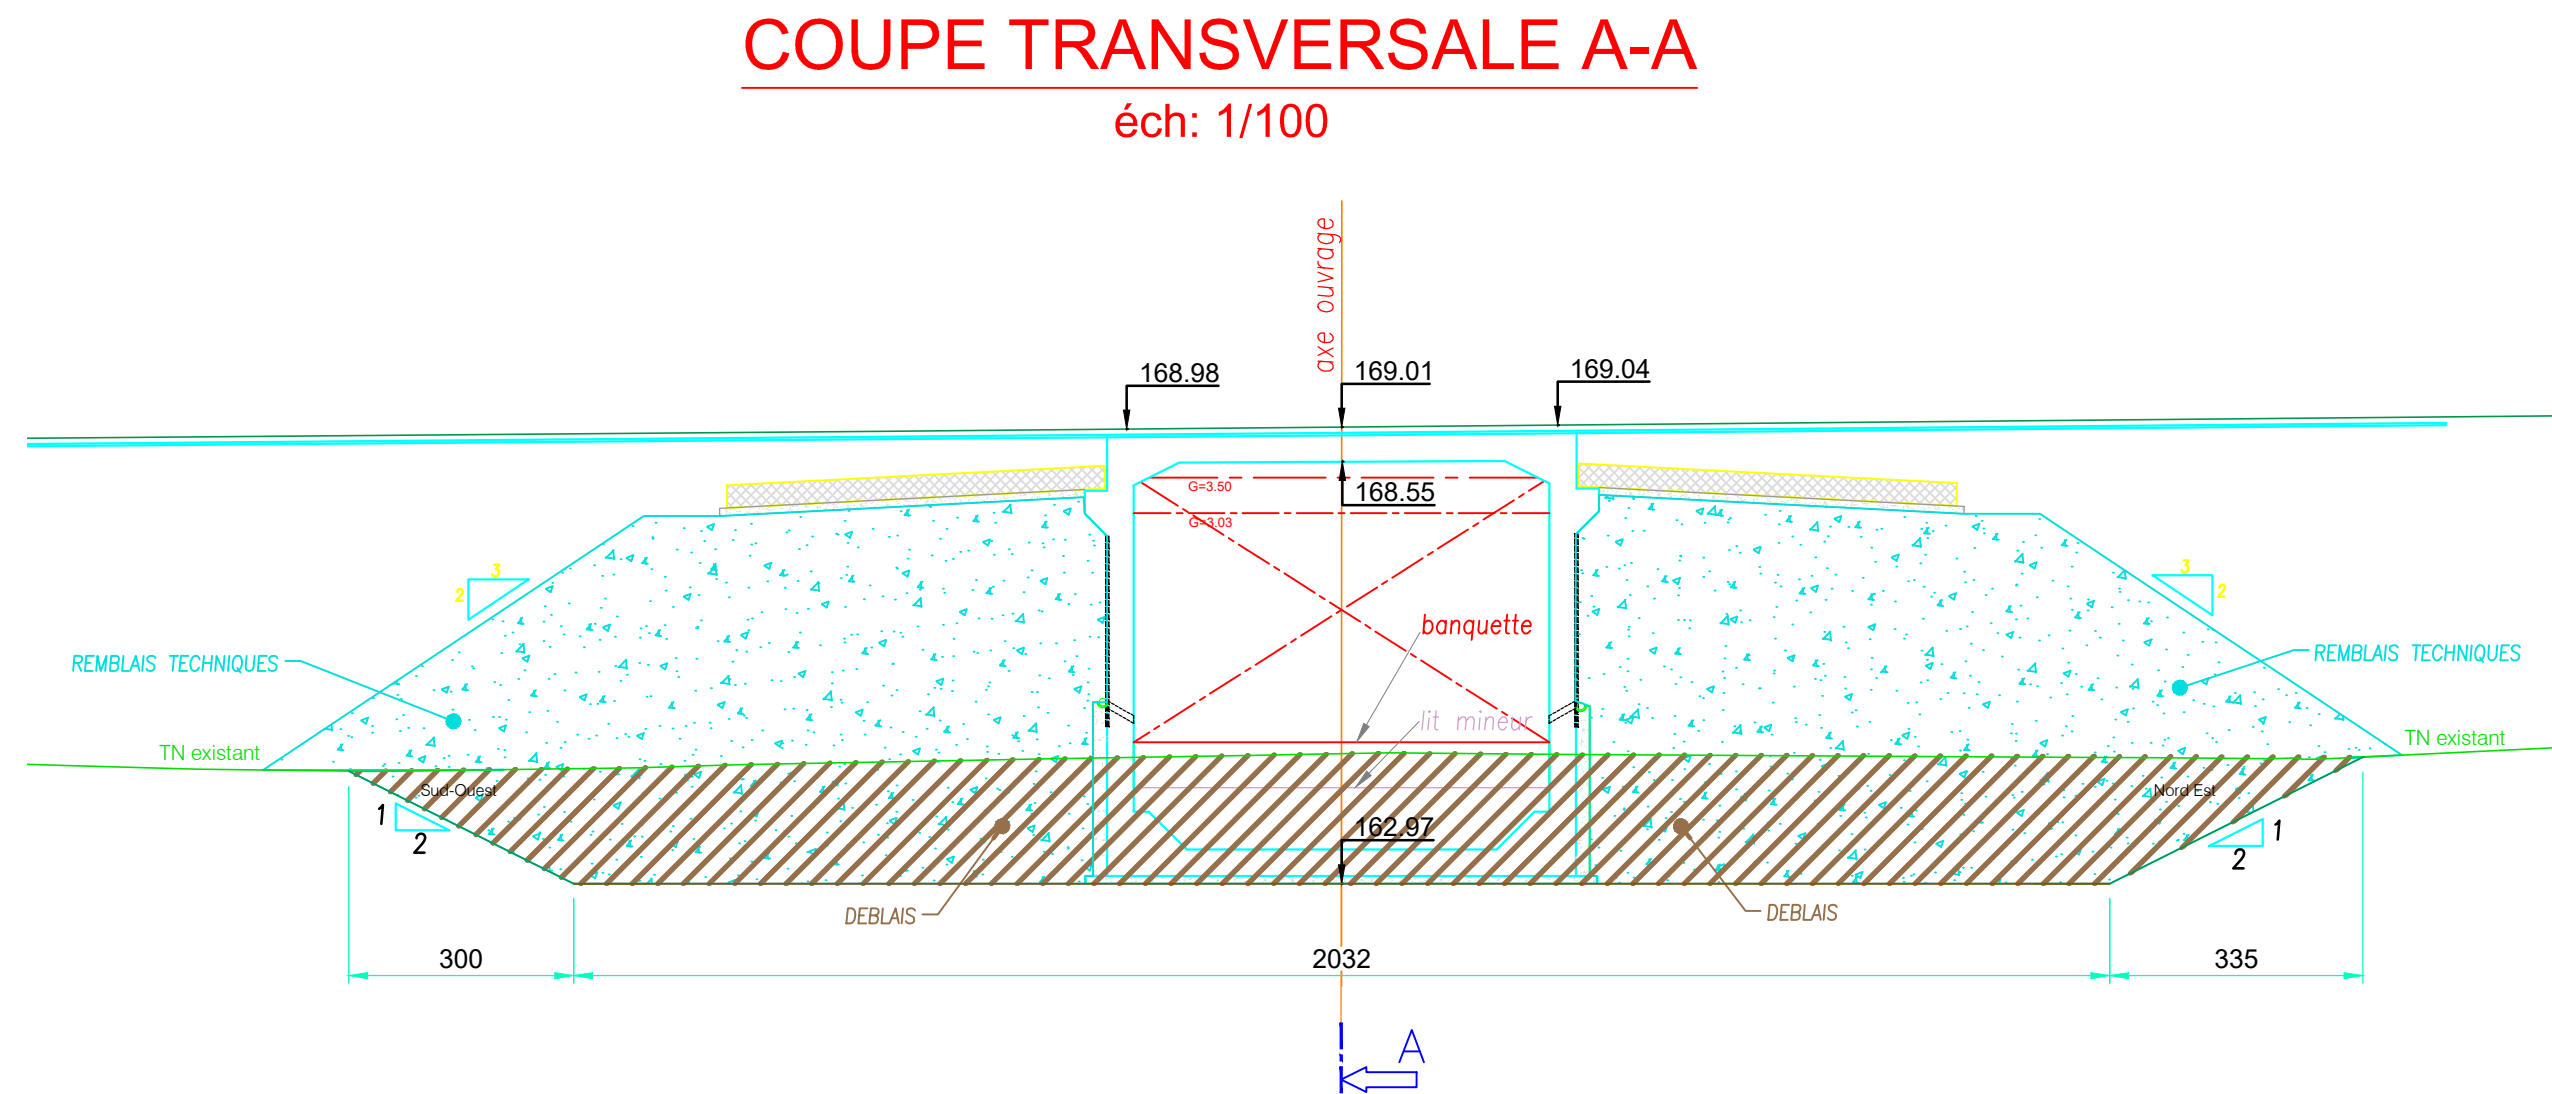
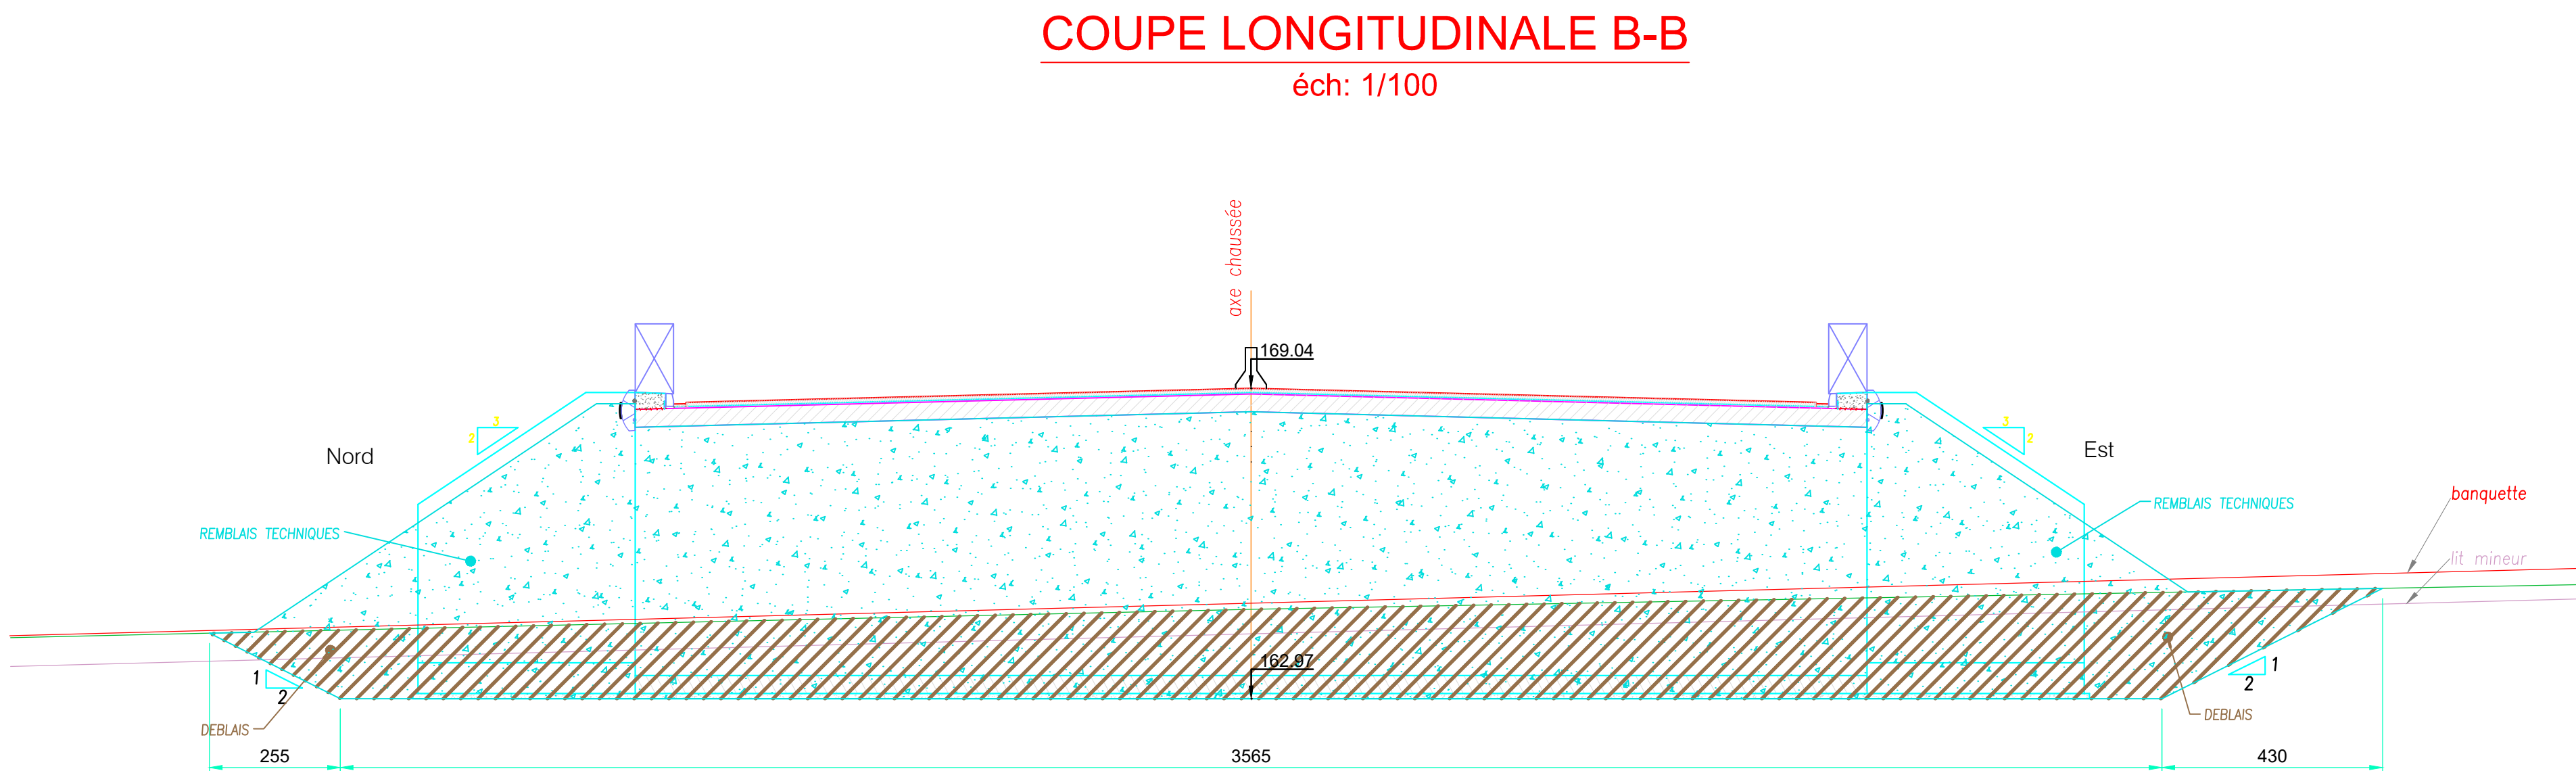


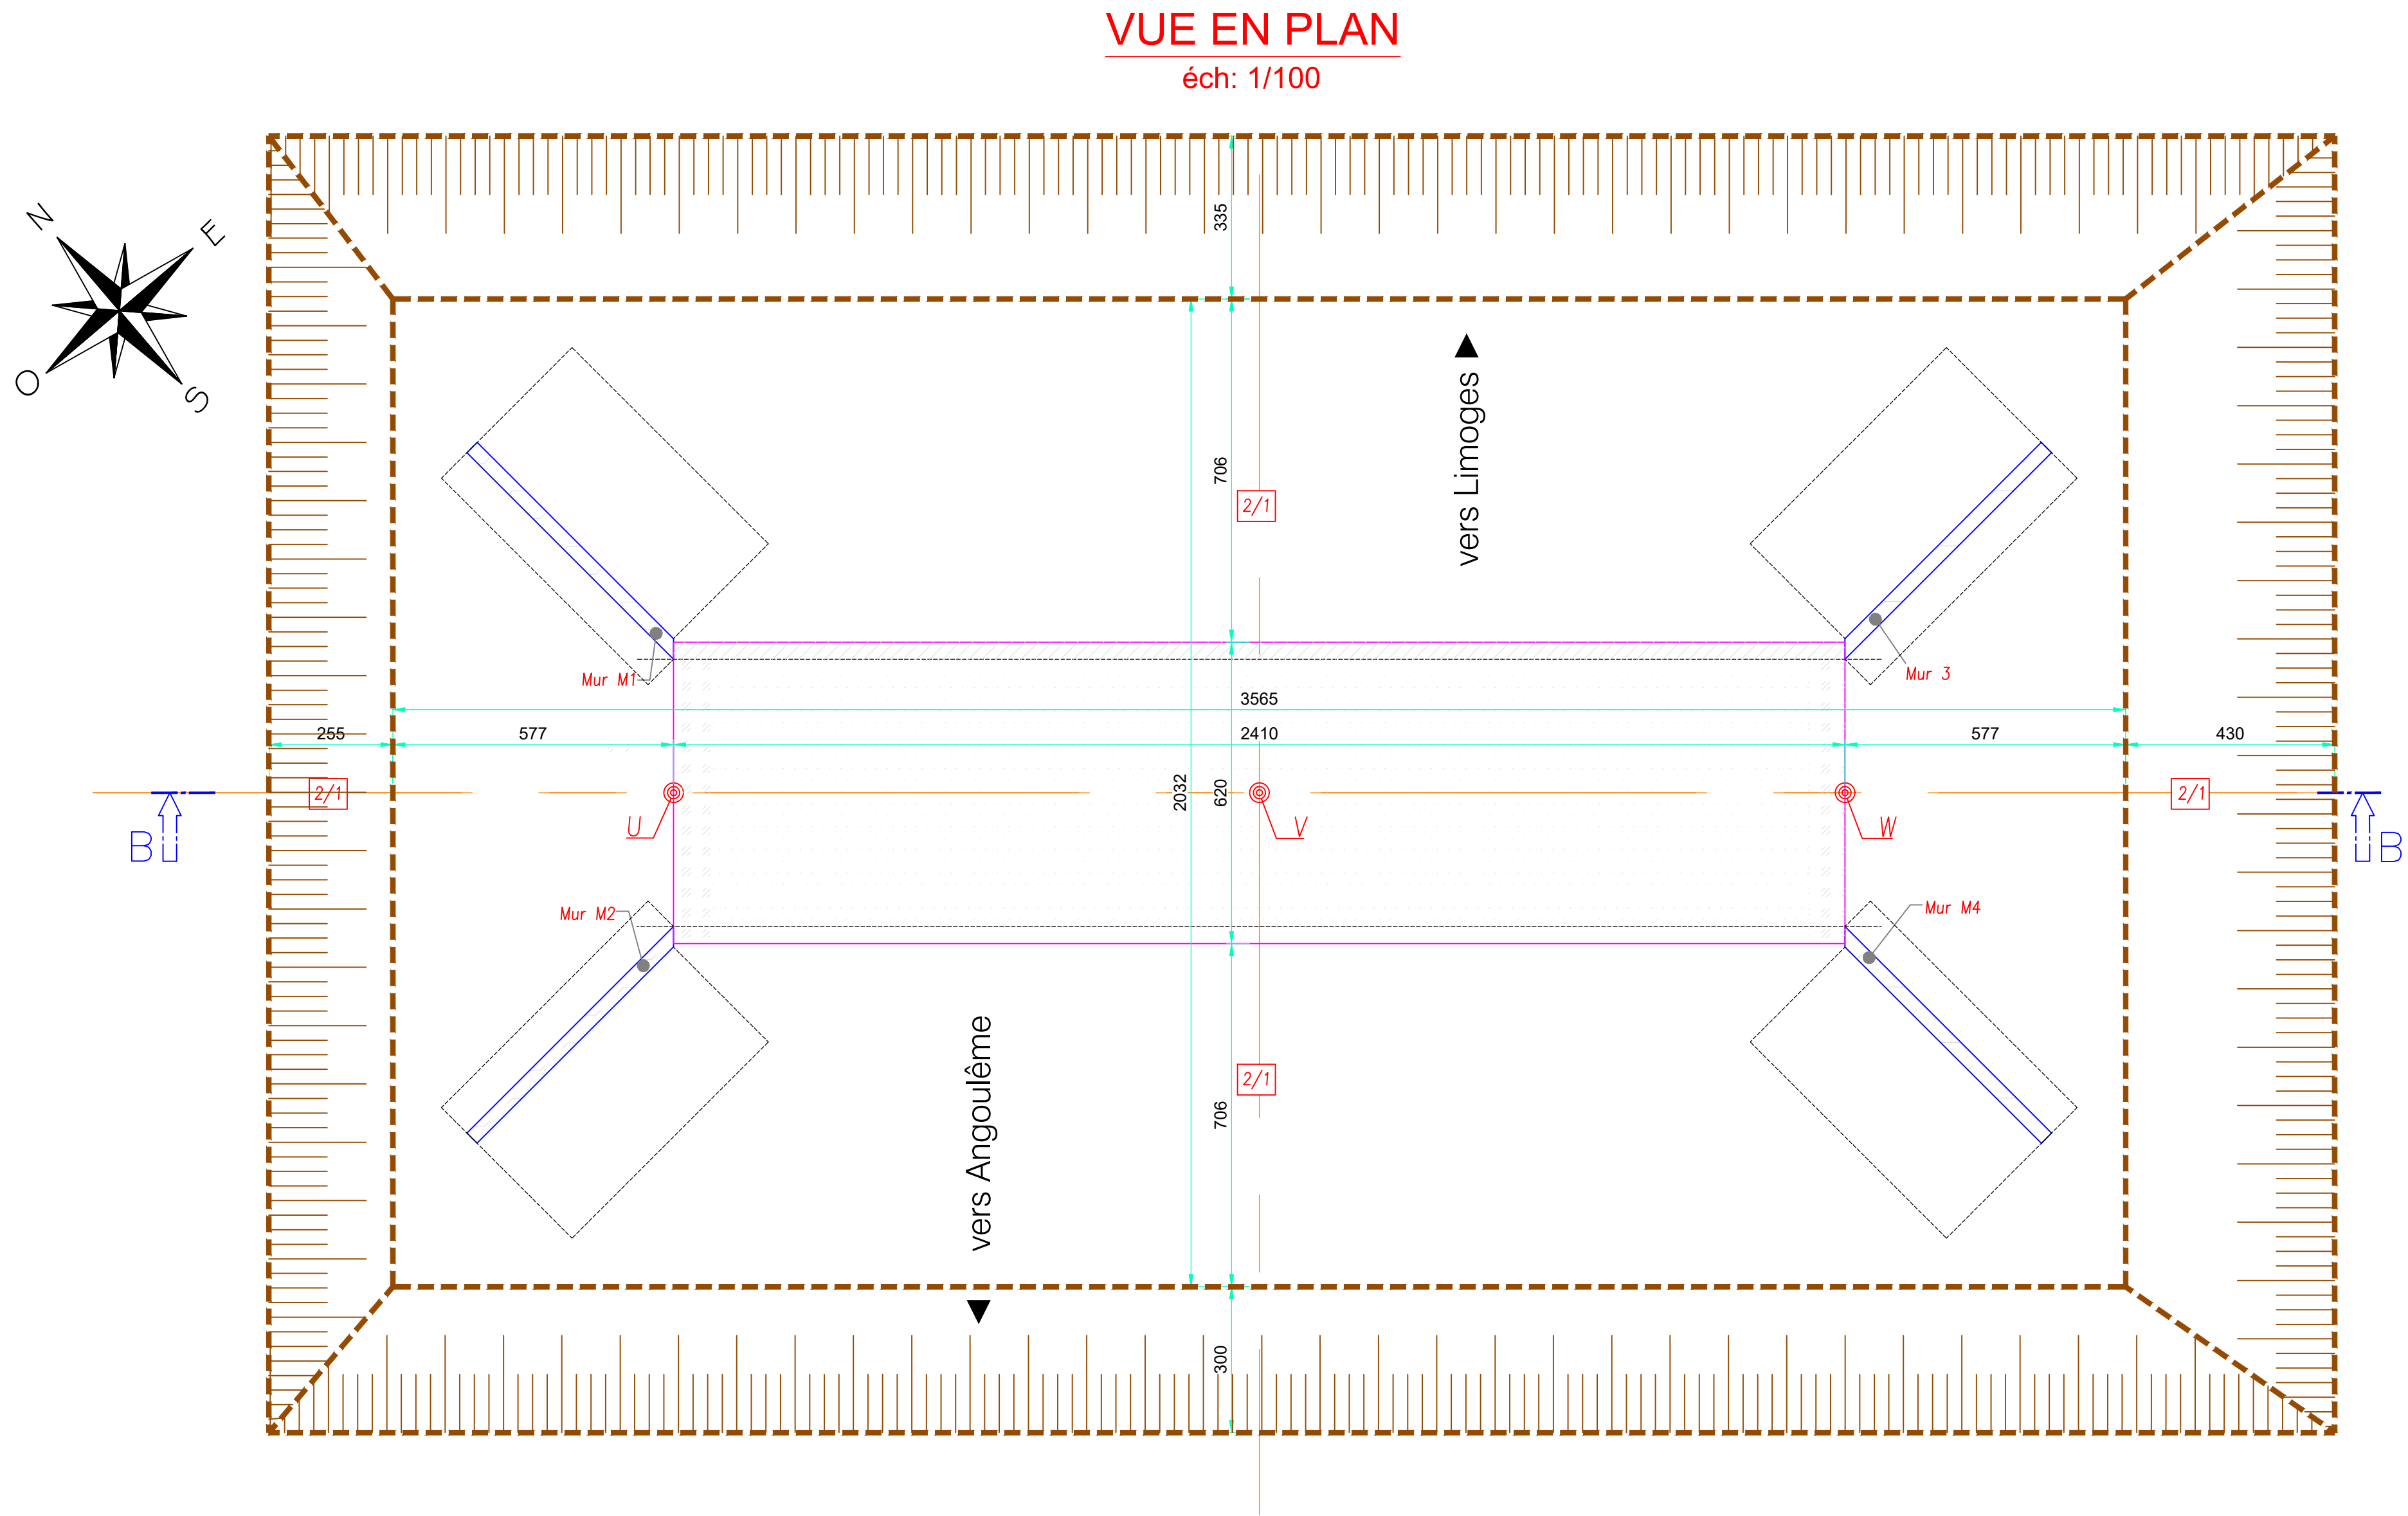

**MINISTÈRES**  
**TRANSITION ÉCOLOGIQUE**  
**AMÉNAGEMENT DU TERRITOIRE**  
**TRANSPORTS**  
**VILLE ET LOGEMENT**

*Liberté  
Égalité  
Fraternité*

Direction Régionale de l'Environnement, de l'Aménagement  
et du Logement Nouvelle Aquitaine

15, rue Arthur Ranc  
BP 359  
86020 POITIERS CEDEX  
Téléphone: 05 49 55 63 63  
Télécopie: 05 49 55 63 01

RN141 - Mise à 2x2 voies entre  
Chasseneuil-sur-Bonnieure et Roumazières-Loubert  
Réalisation des ouvrages hydrauliques n°11, n°12  
et du bassin de rétention n°5

Dossier de Consultation des Entreprises

Plan OH11 - Terrassements

Maitre d'oeuvre

Direction Interdépartementale des Routes Centre-Ouest  
Service d'Ingénierie Routière

22 rue des Pénitents Blancs  
87032 LIMOGES

Fichier:

Indice: 1

Date: Avril 2026

Echelle :