
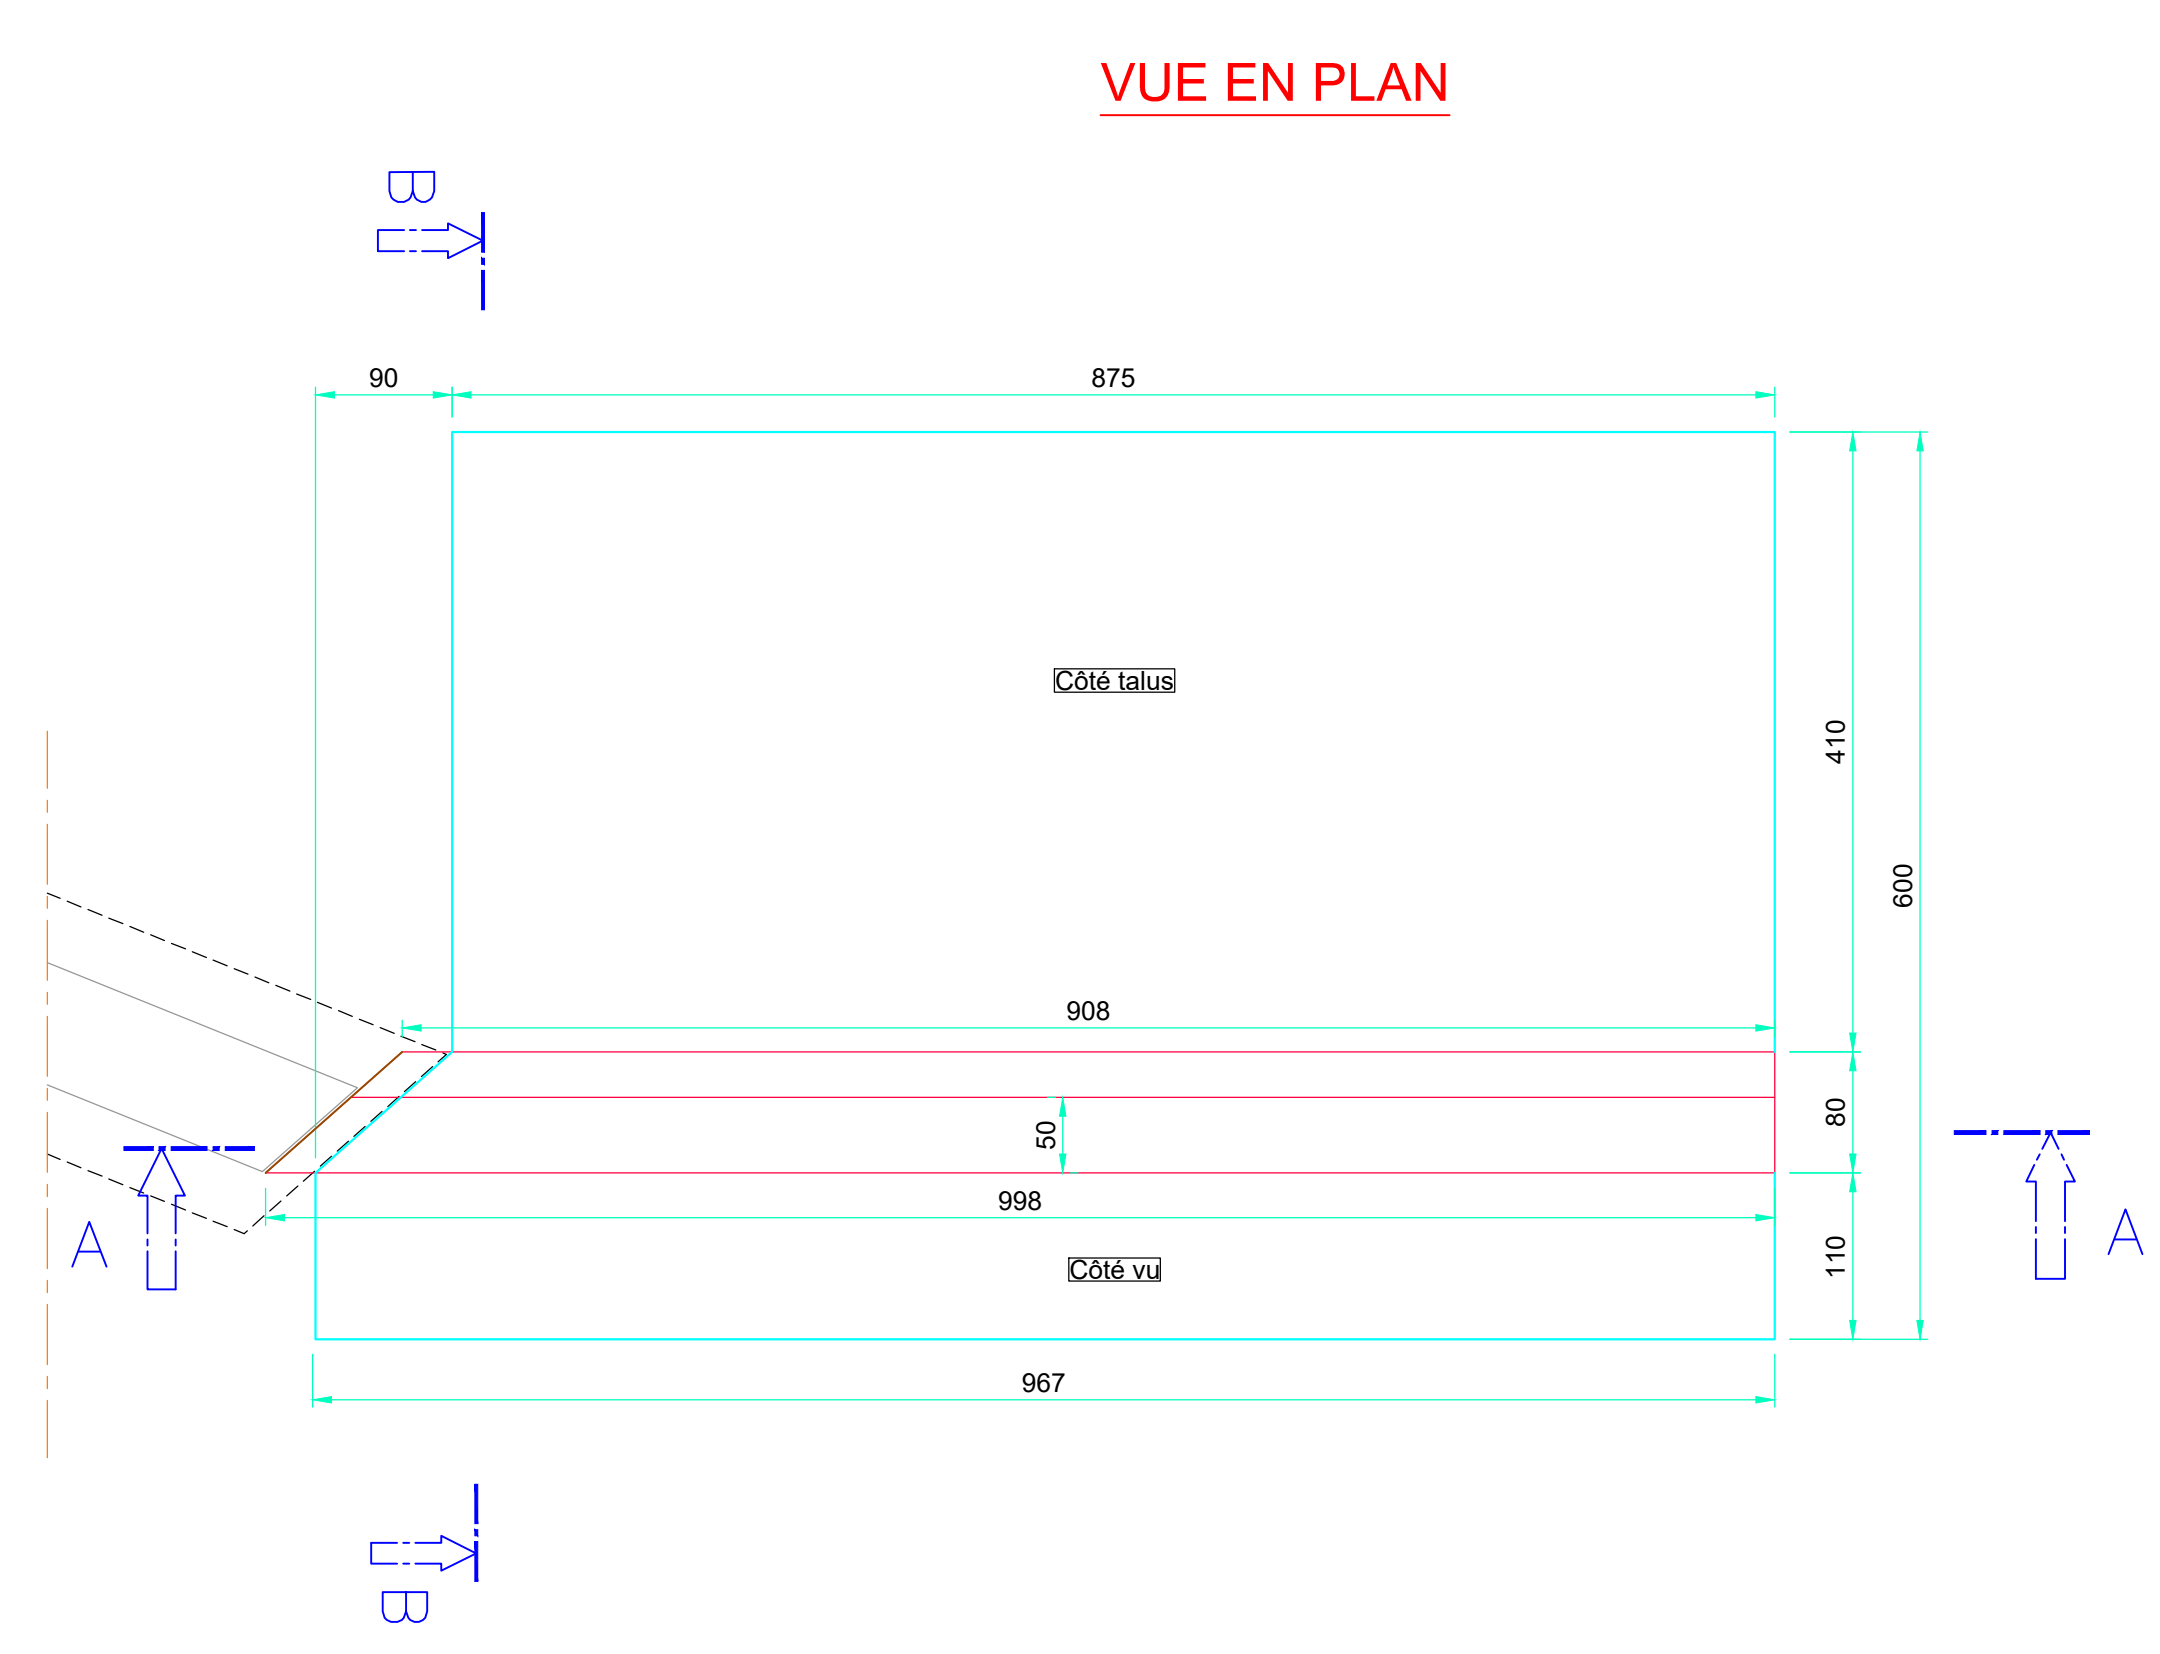
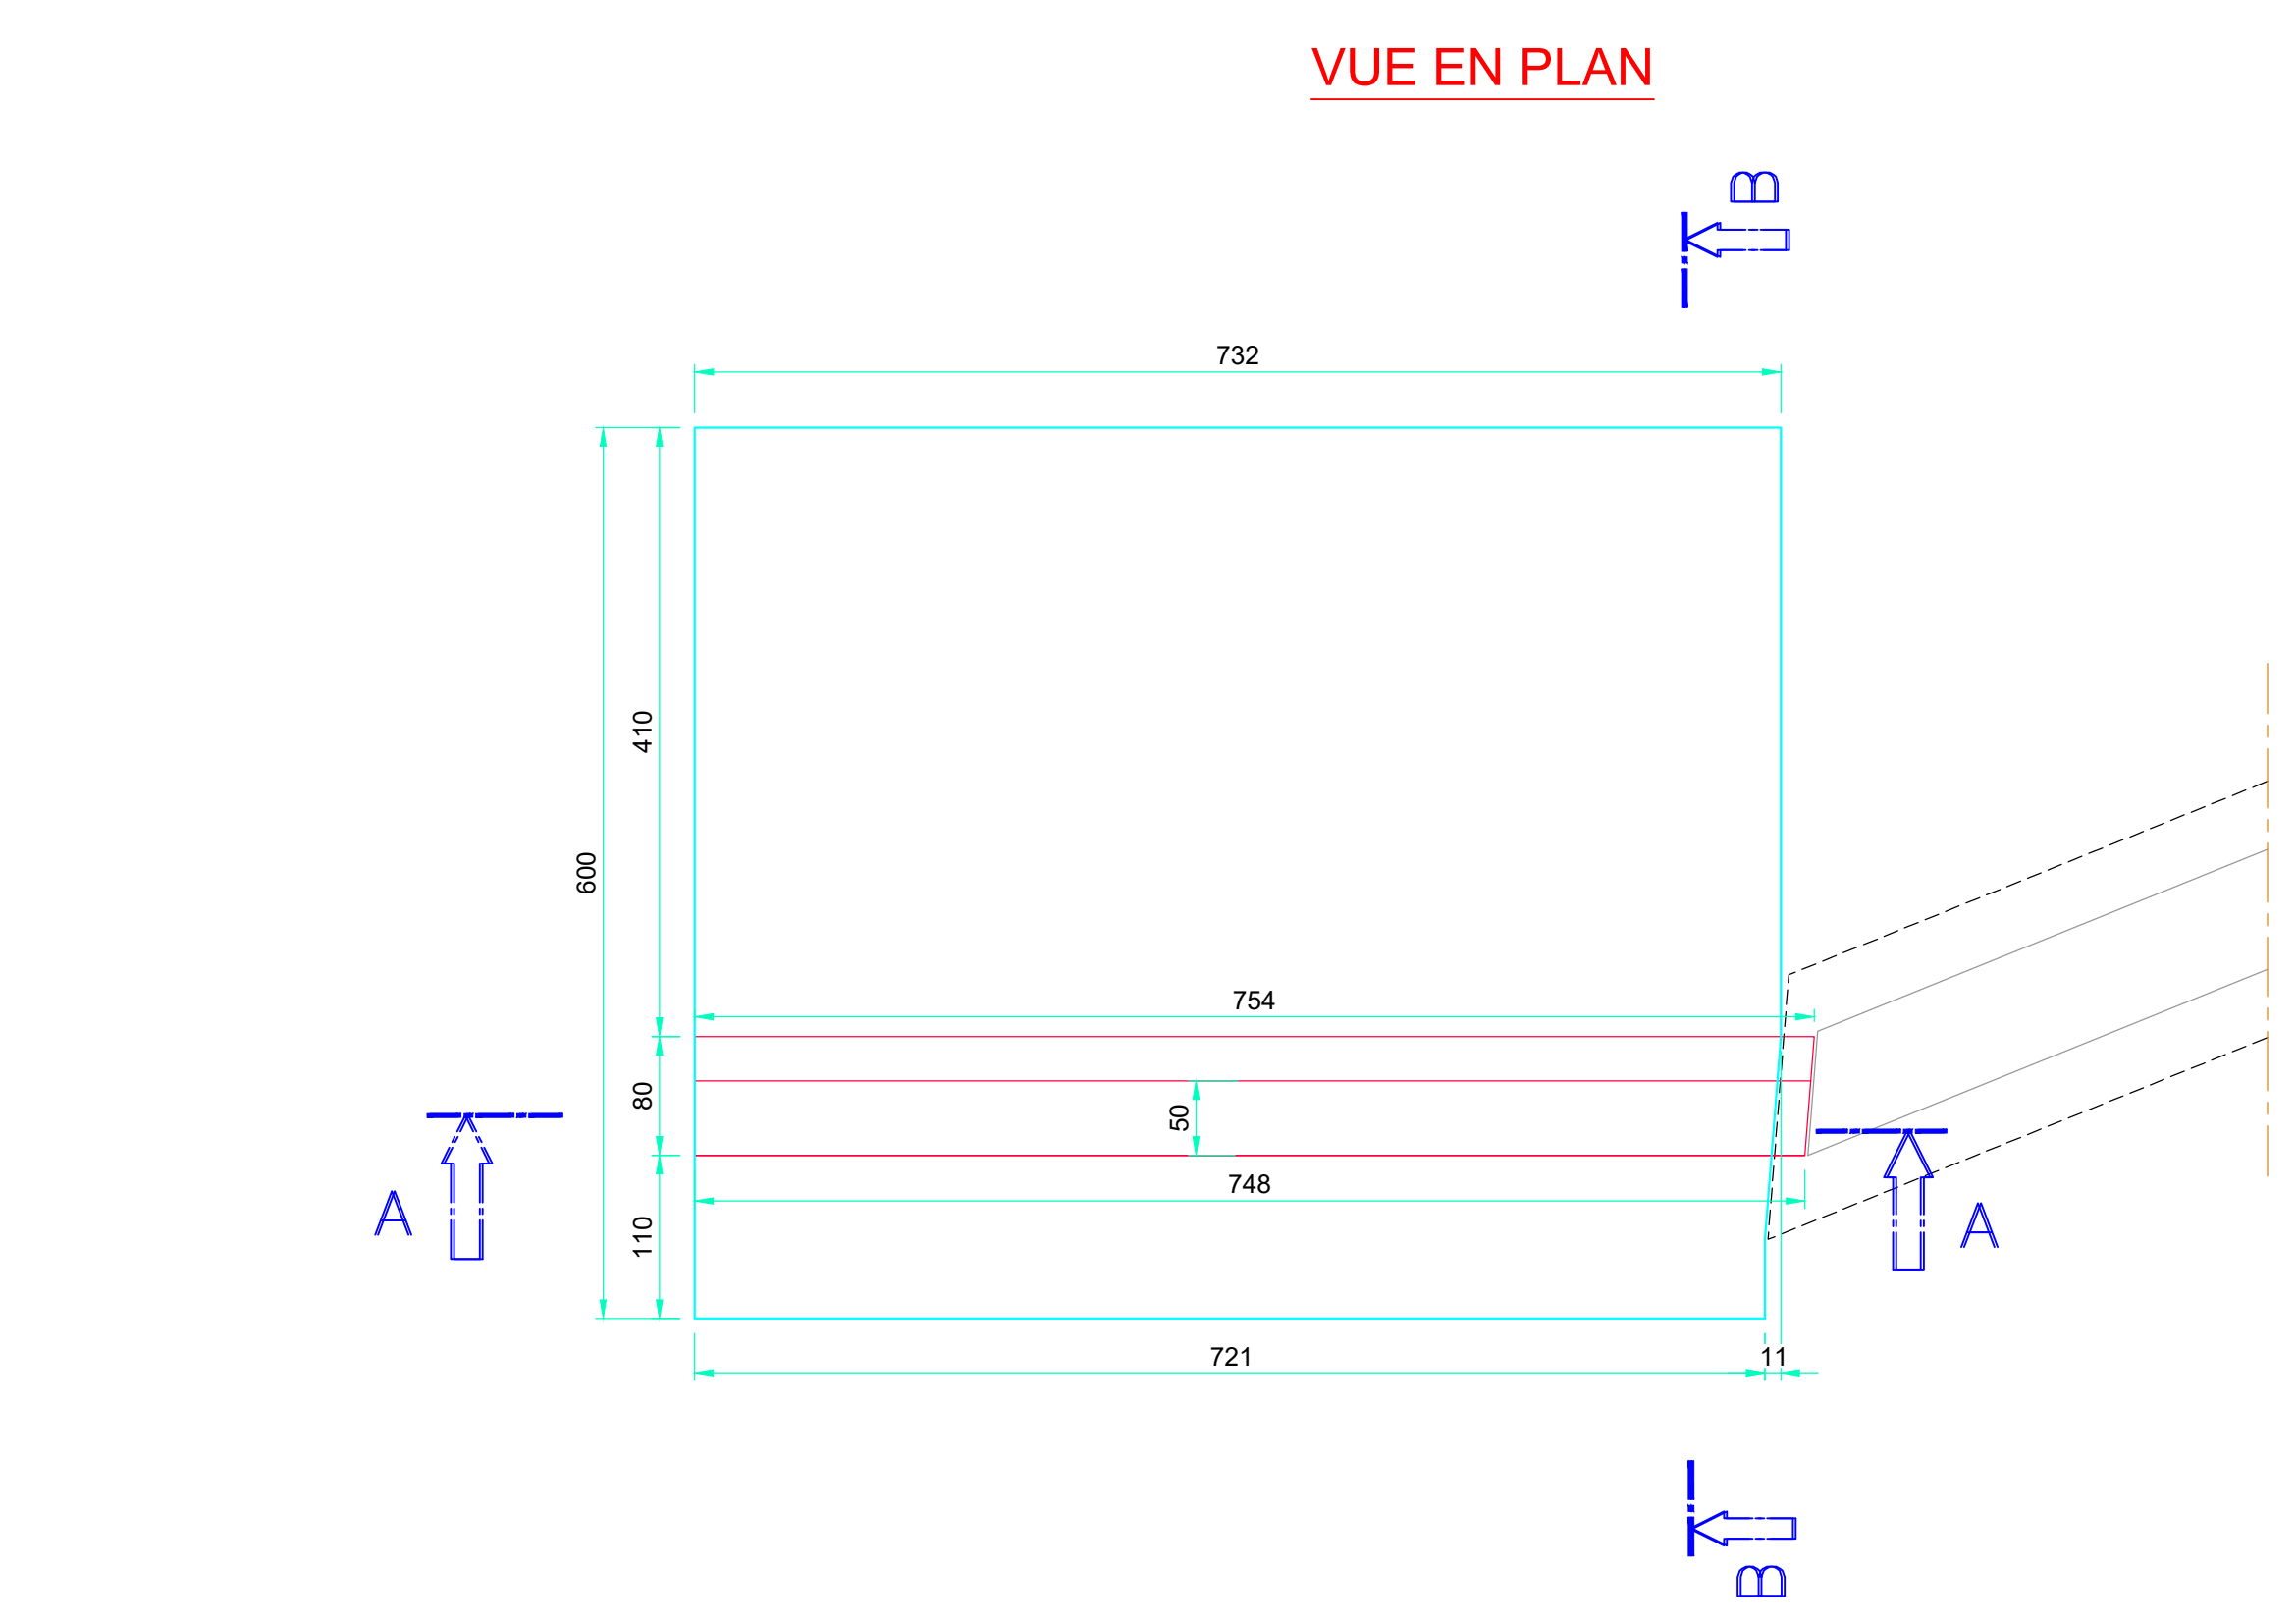
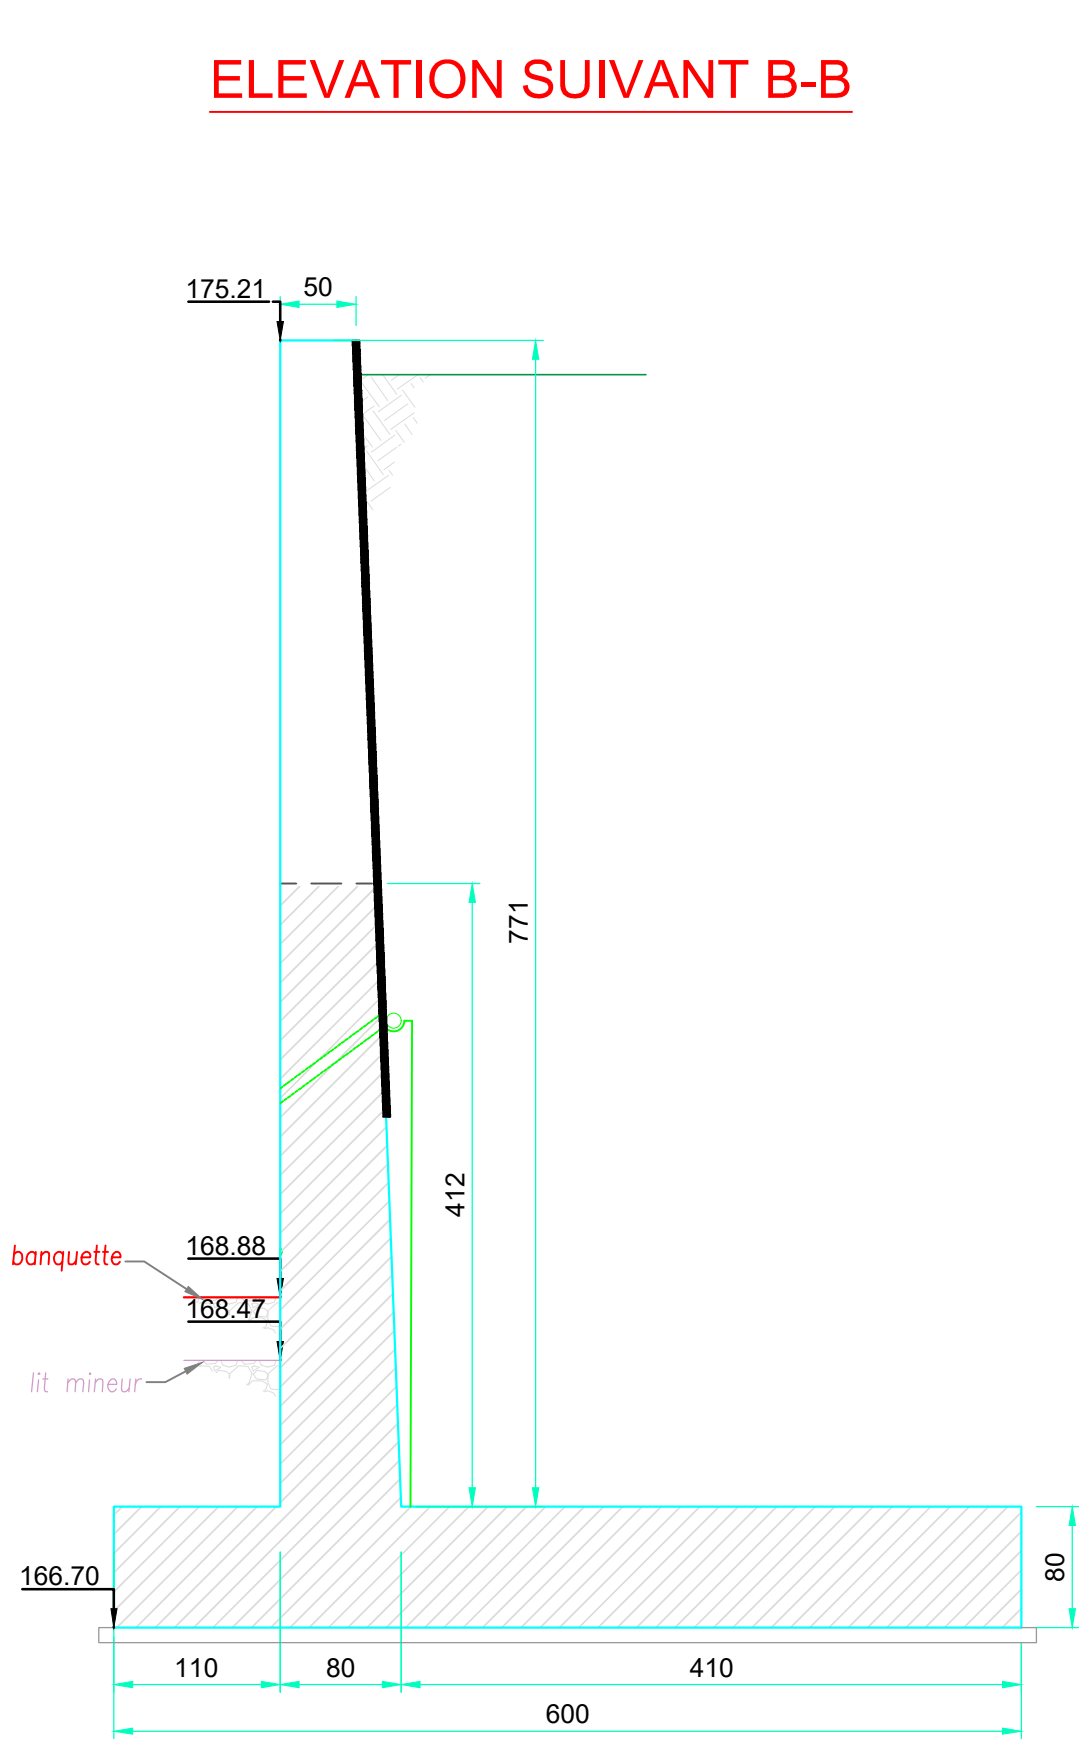
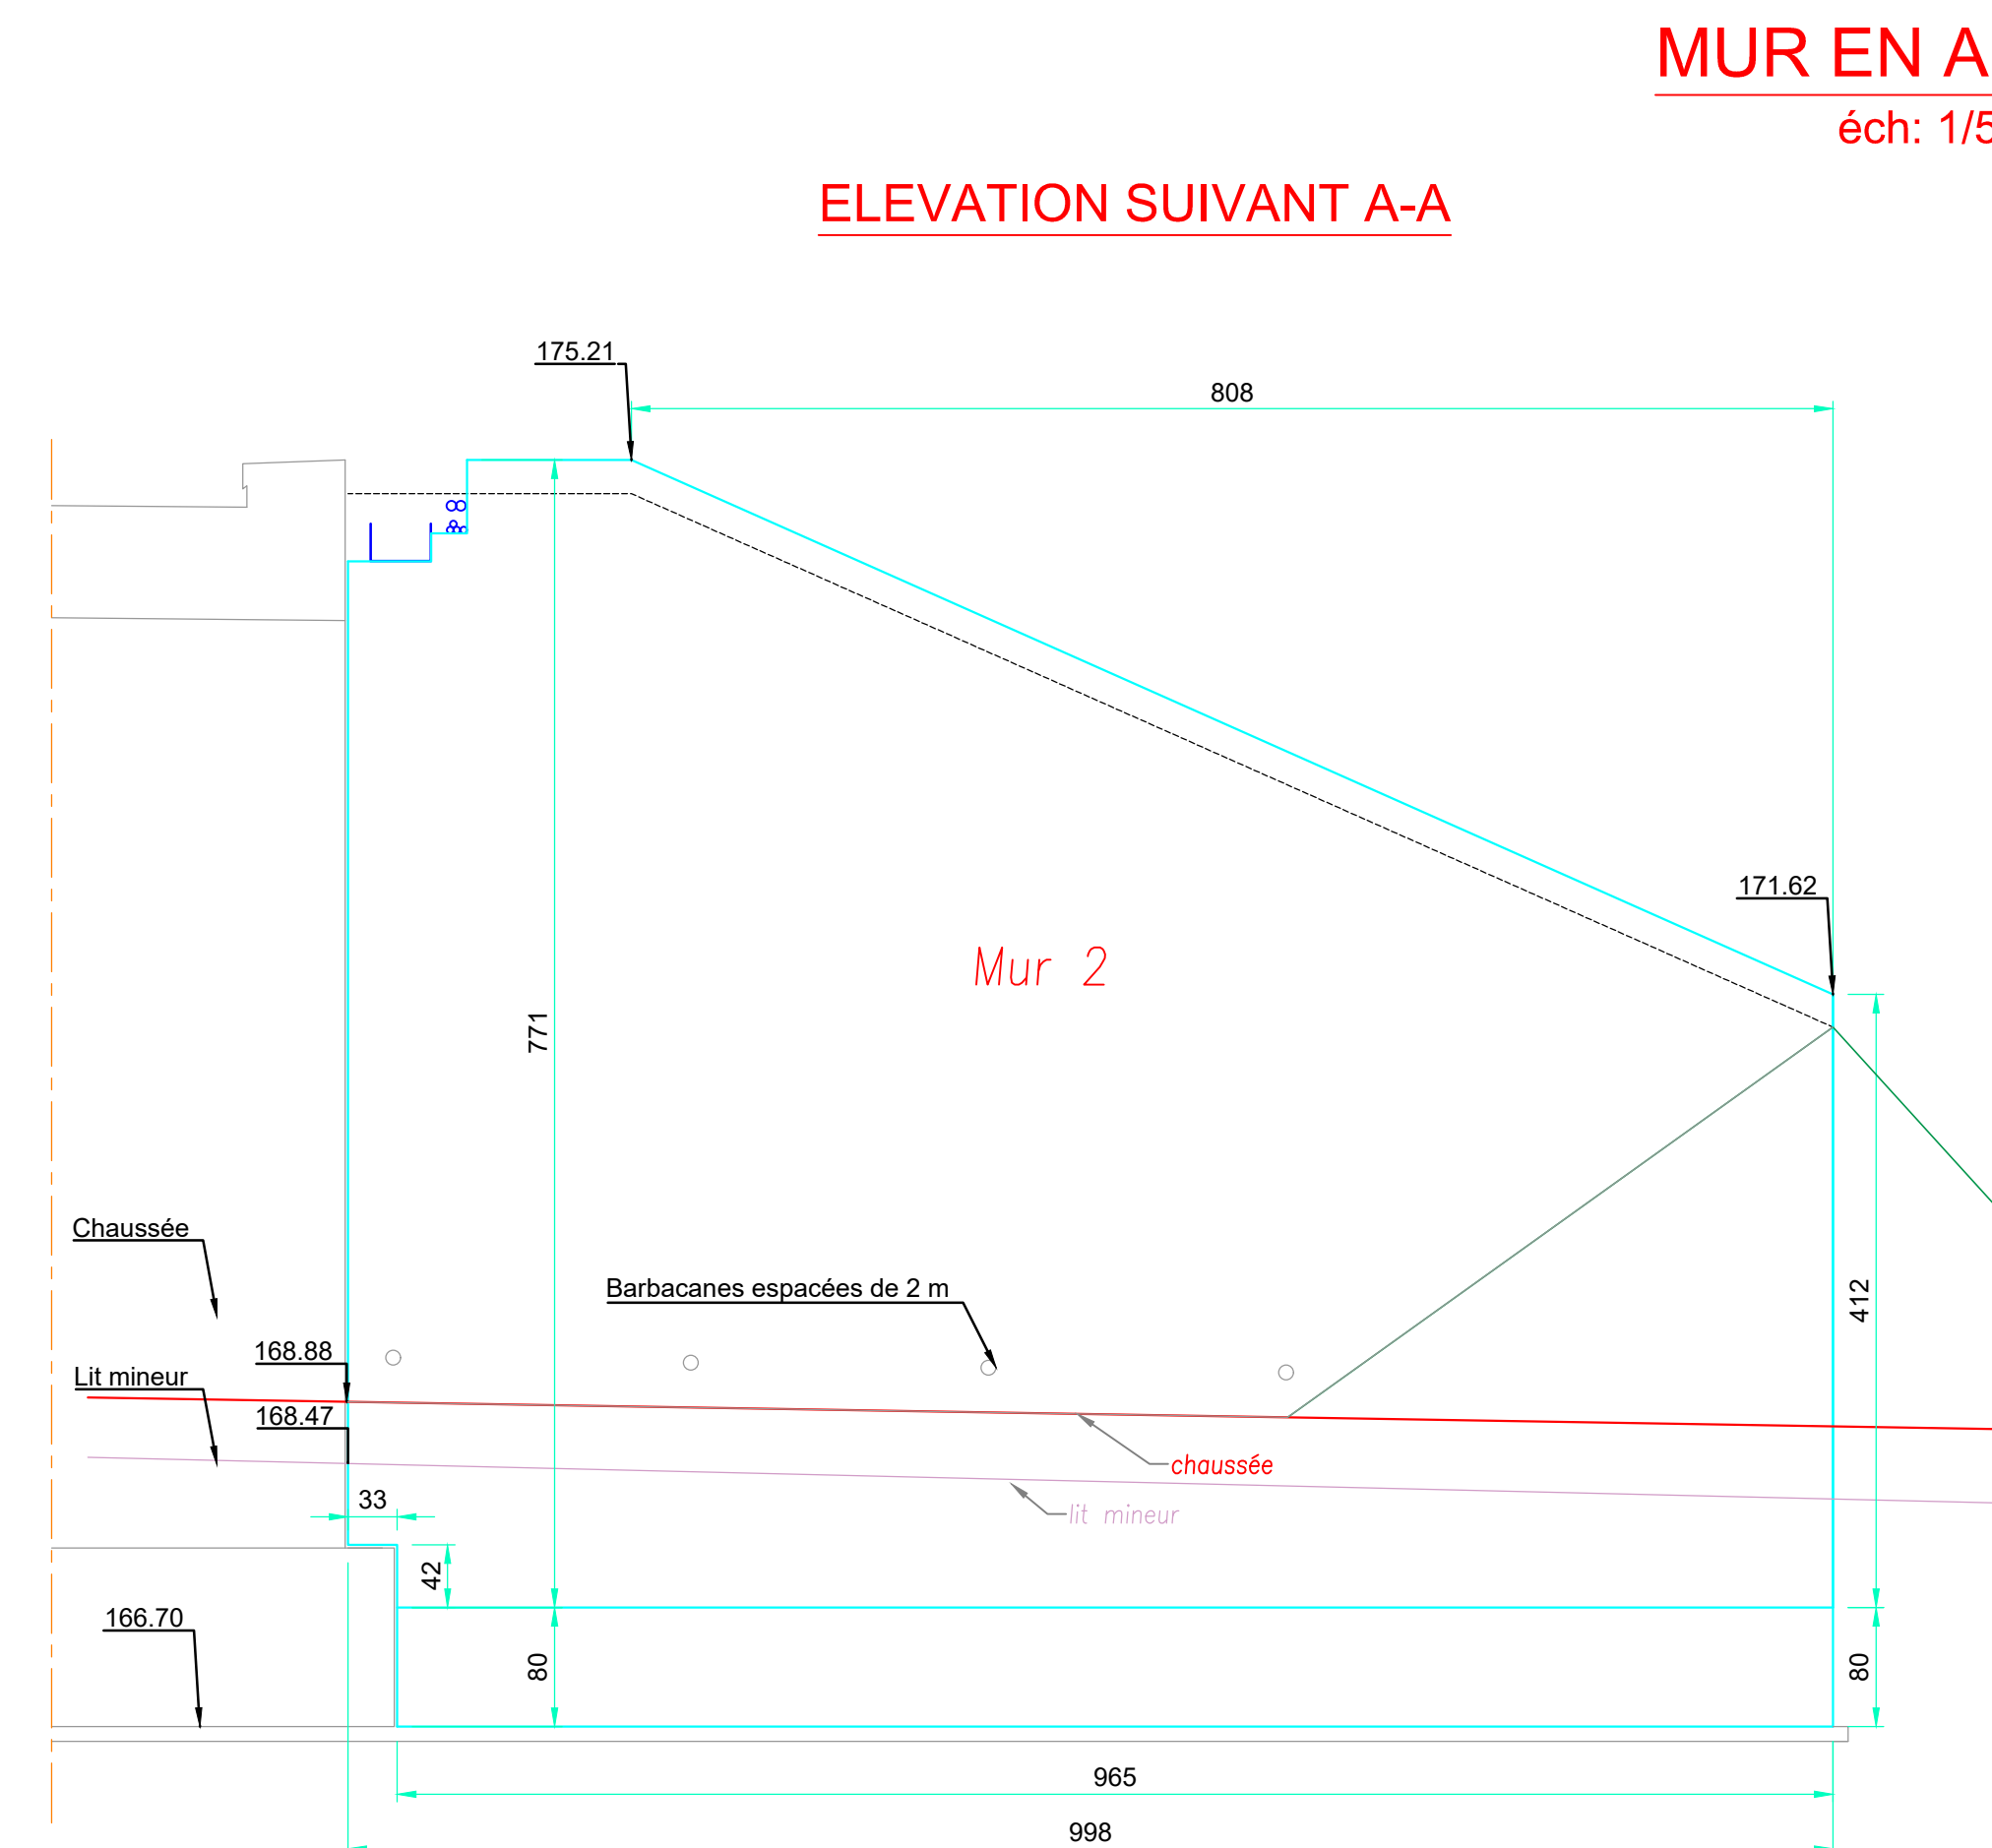
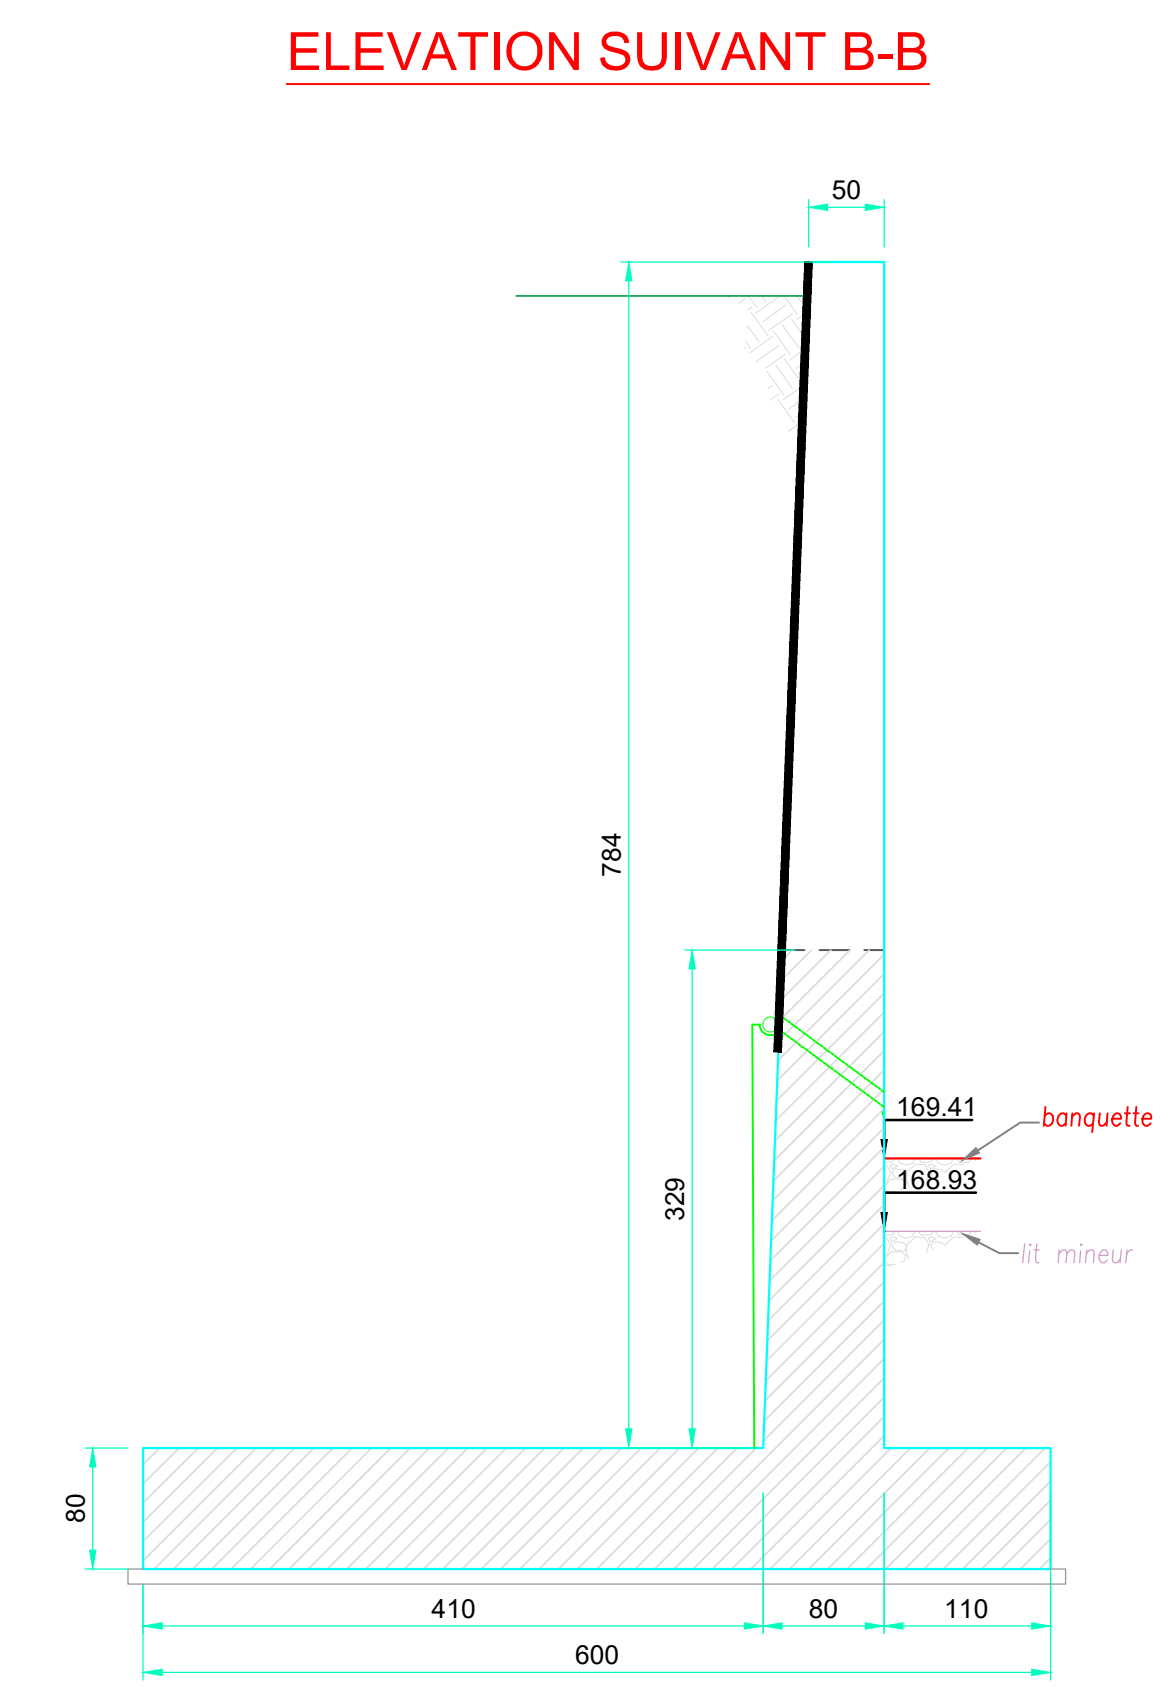
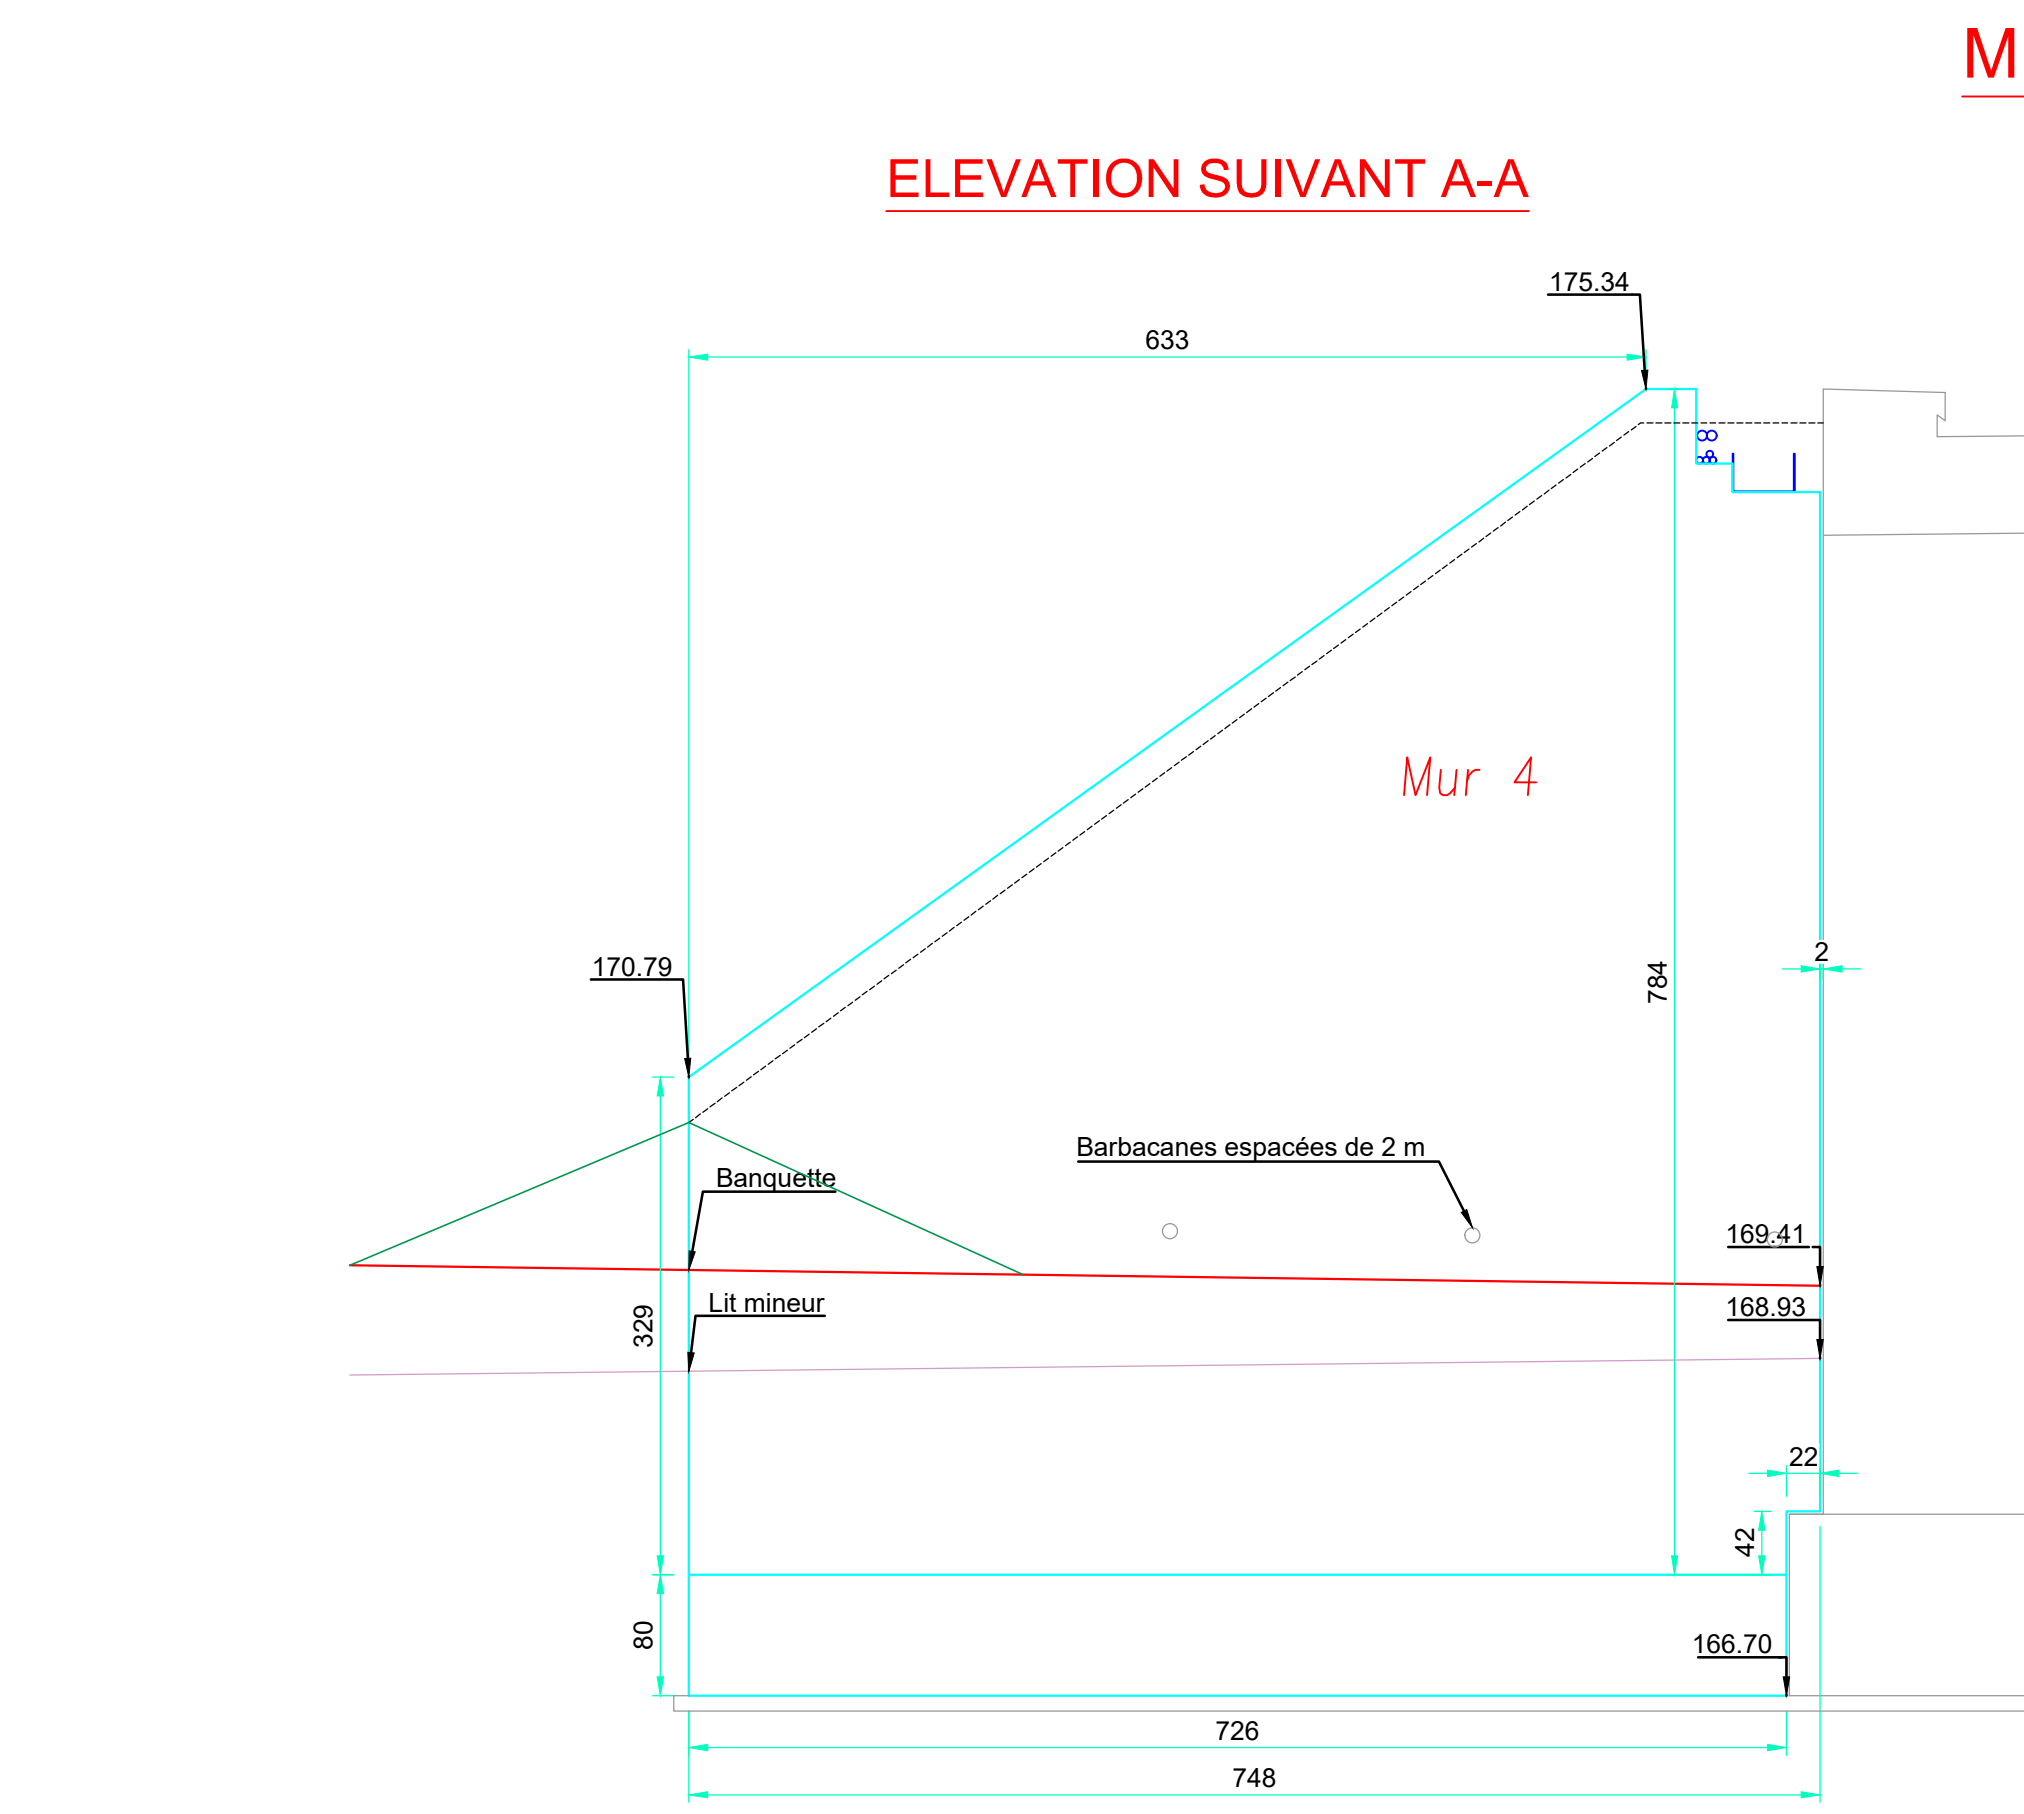


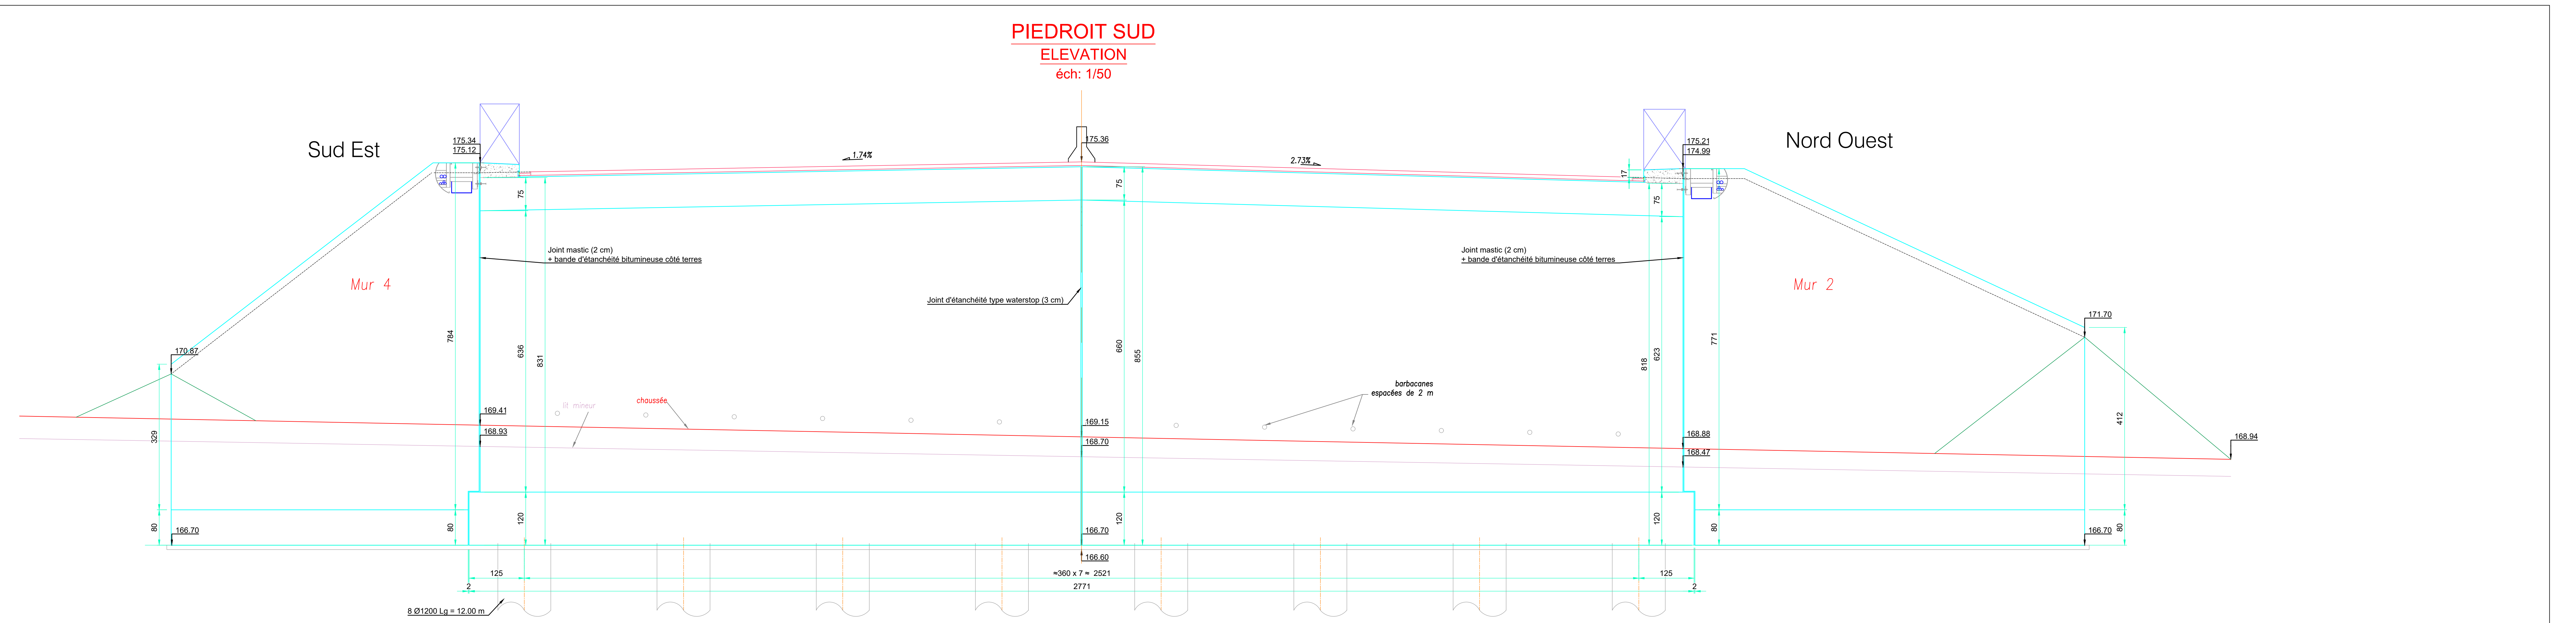

MINISTÈRES TRANSITION ÉCOLOGIQUE AMÉNAGEMENT DU TERRITOIRE TRANSPORTS VILLE ET LOGEMENT <i>Liberté</i> <i>Égalité</i> <i>Fraternité</i> Direction Régionale de l'Environnement, de l'Aménagement et du Logement Nouvelle Aquitaine 15, rue Arthur Ranc BP 359 64000 POTTERS CEDEX Téléphone: 05 49 55 63 63 Télécopie: 05 49 55 63 61	RN141 - Mise à 2x2 voies entre Chasseneuil-sur-Bonnieure et Roumazières-Loubert Réalisation des ouvrages hydrauliques n°11, n°12 et du bassin de rétention n°5
Dossier de Consultation des Entreprises	
Plan OH12 - Elevation sud	
Maître d'oeuvre Direction Interdépartementale des Routes Centre-Ouest Service d'Ingénierie Routière 22 rue des Péritents Blancs 87032 LIMOGES	Fichier: Indice: 1 Date: Avril 2026 Echelle :