



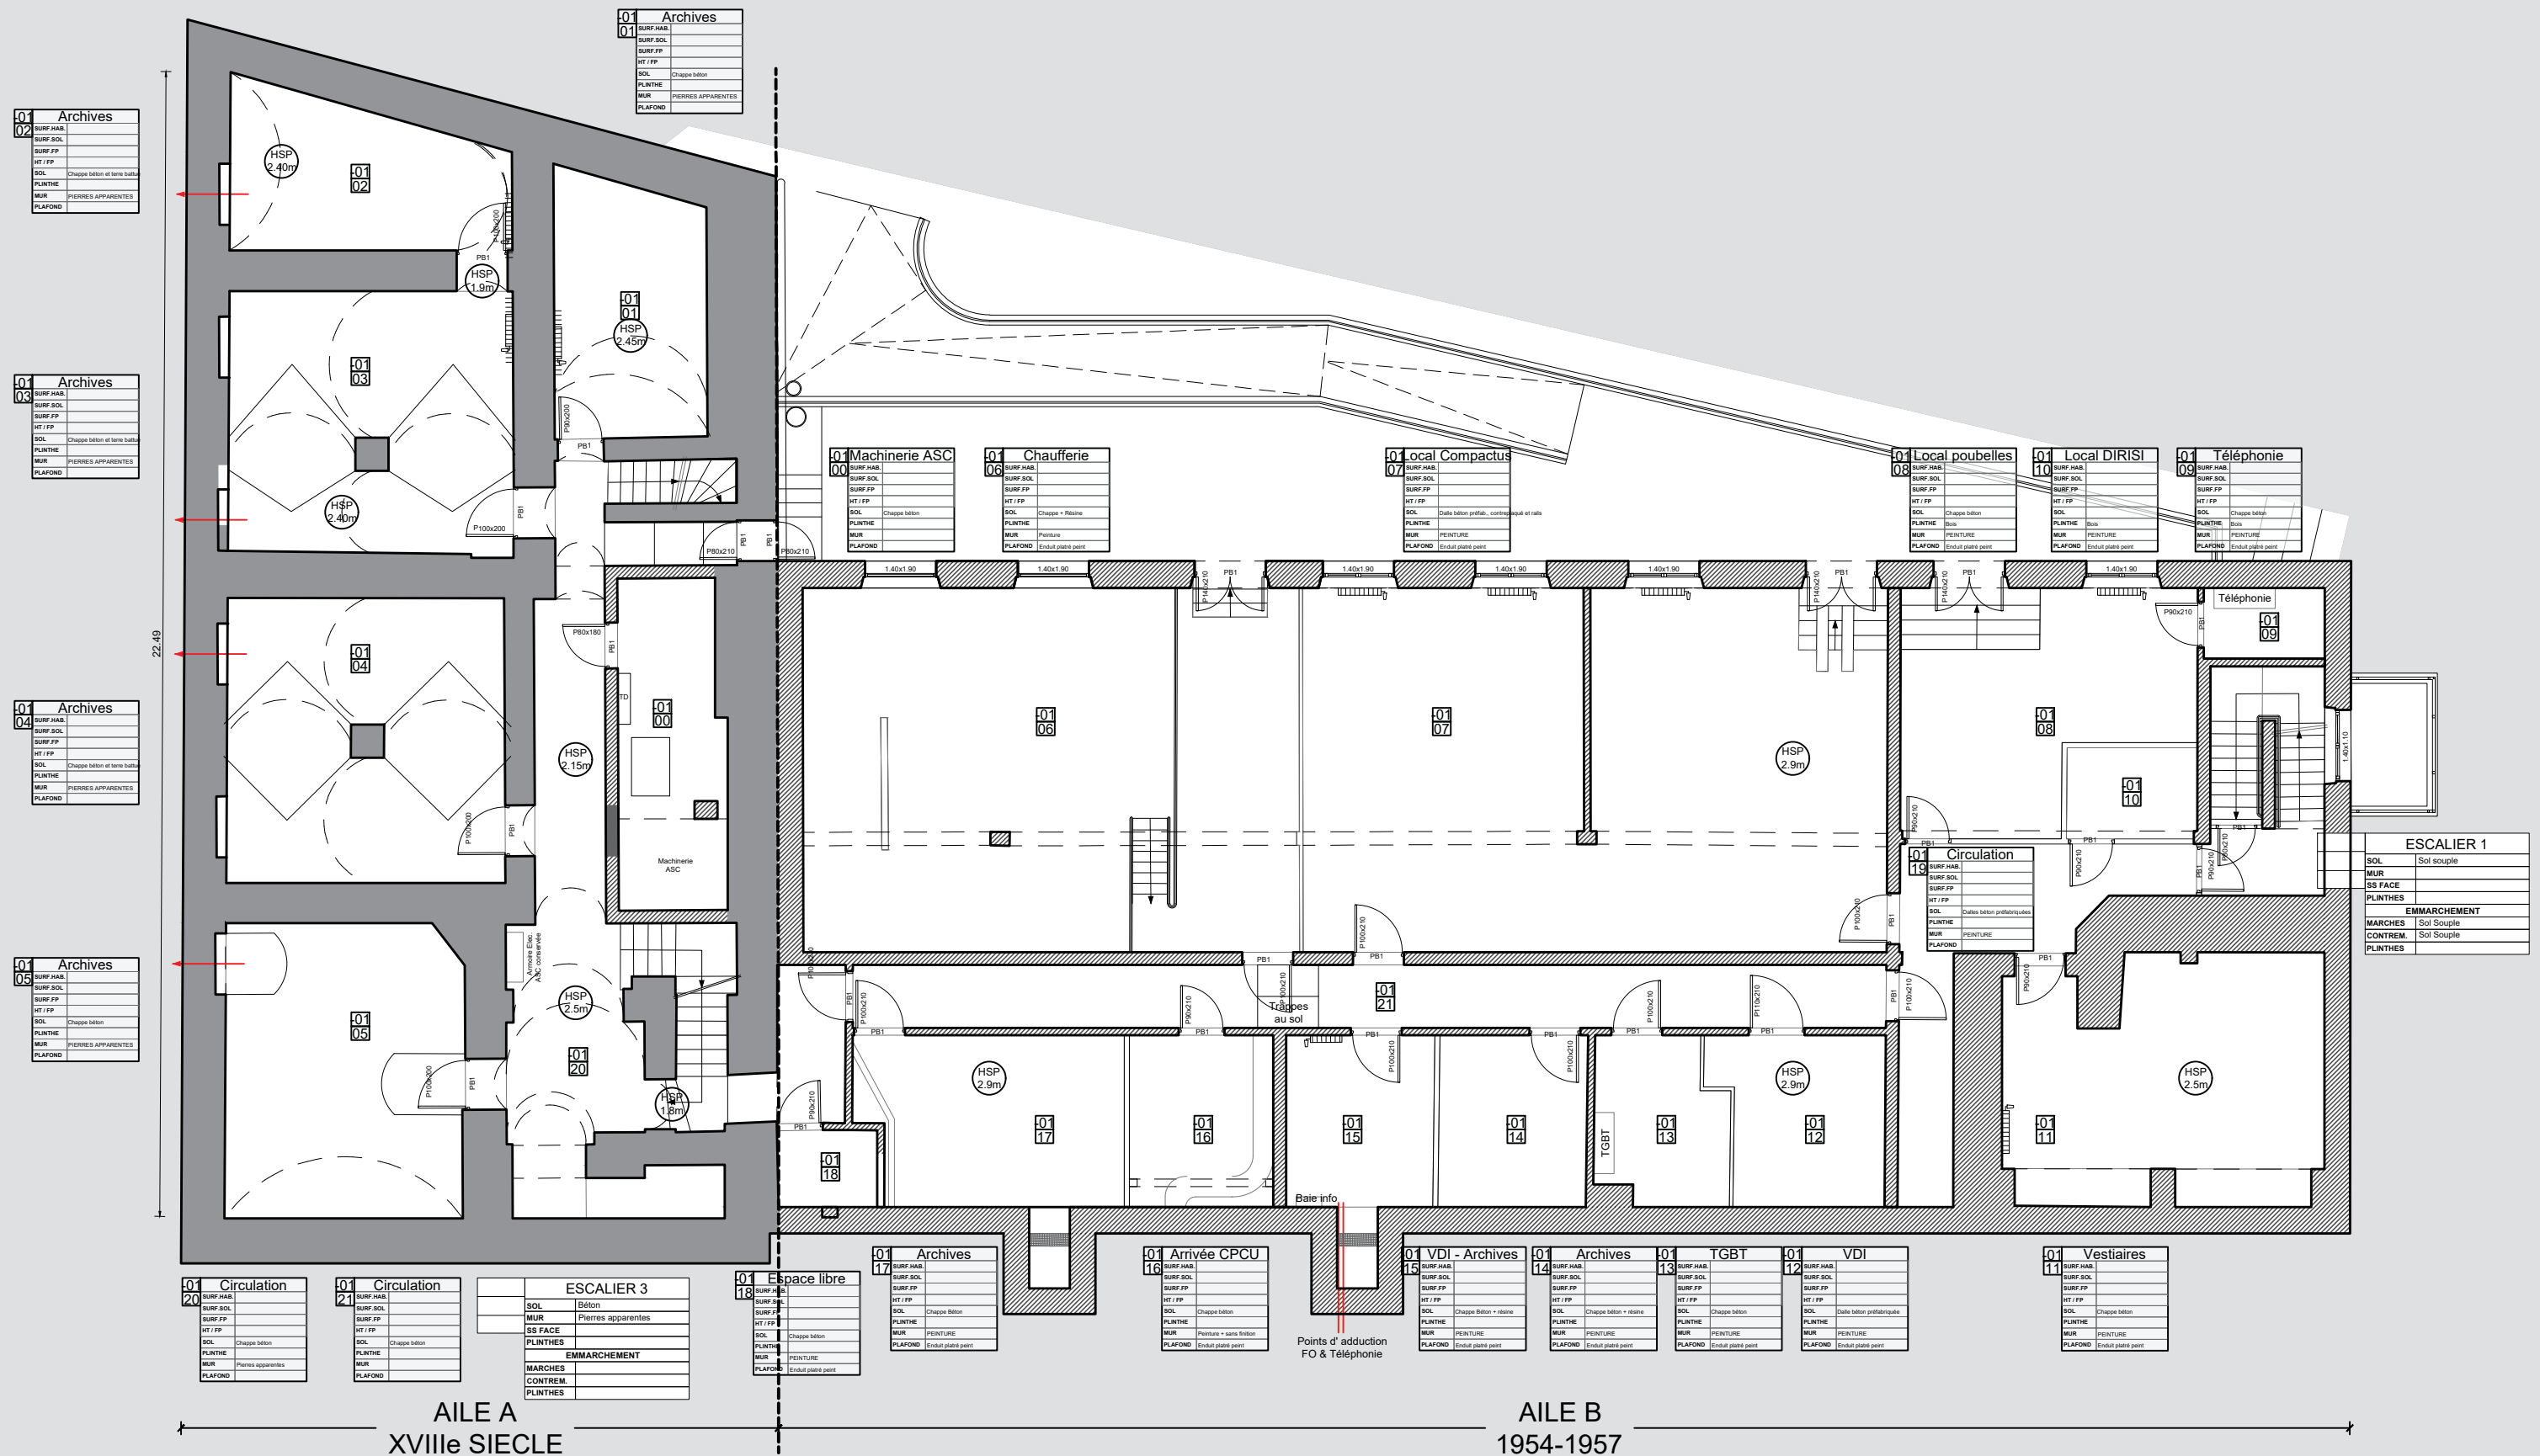

PLAN R-1 ETAT EXISTANT

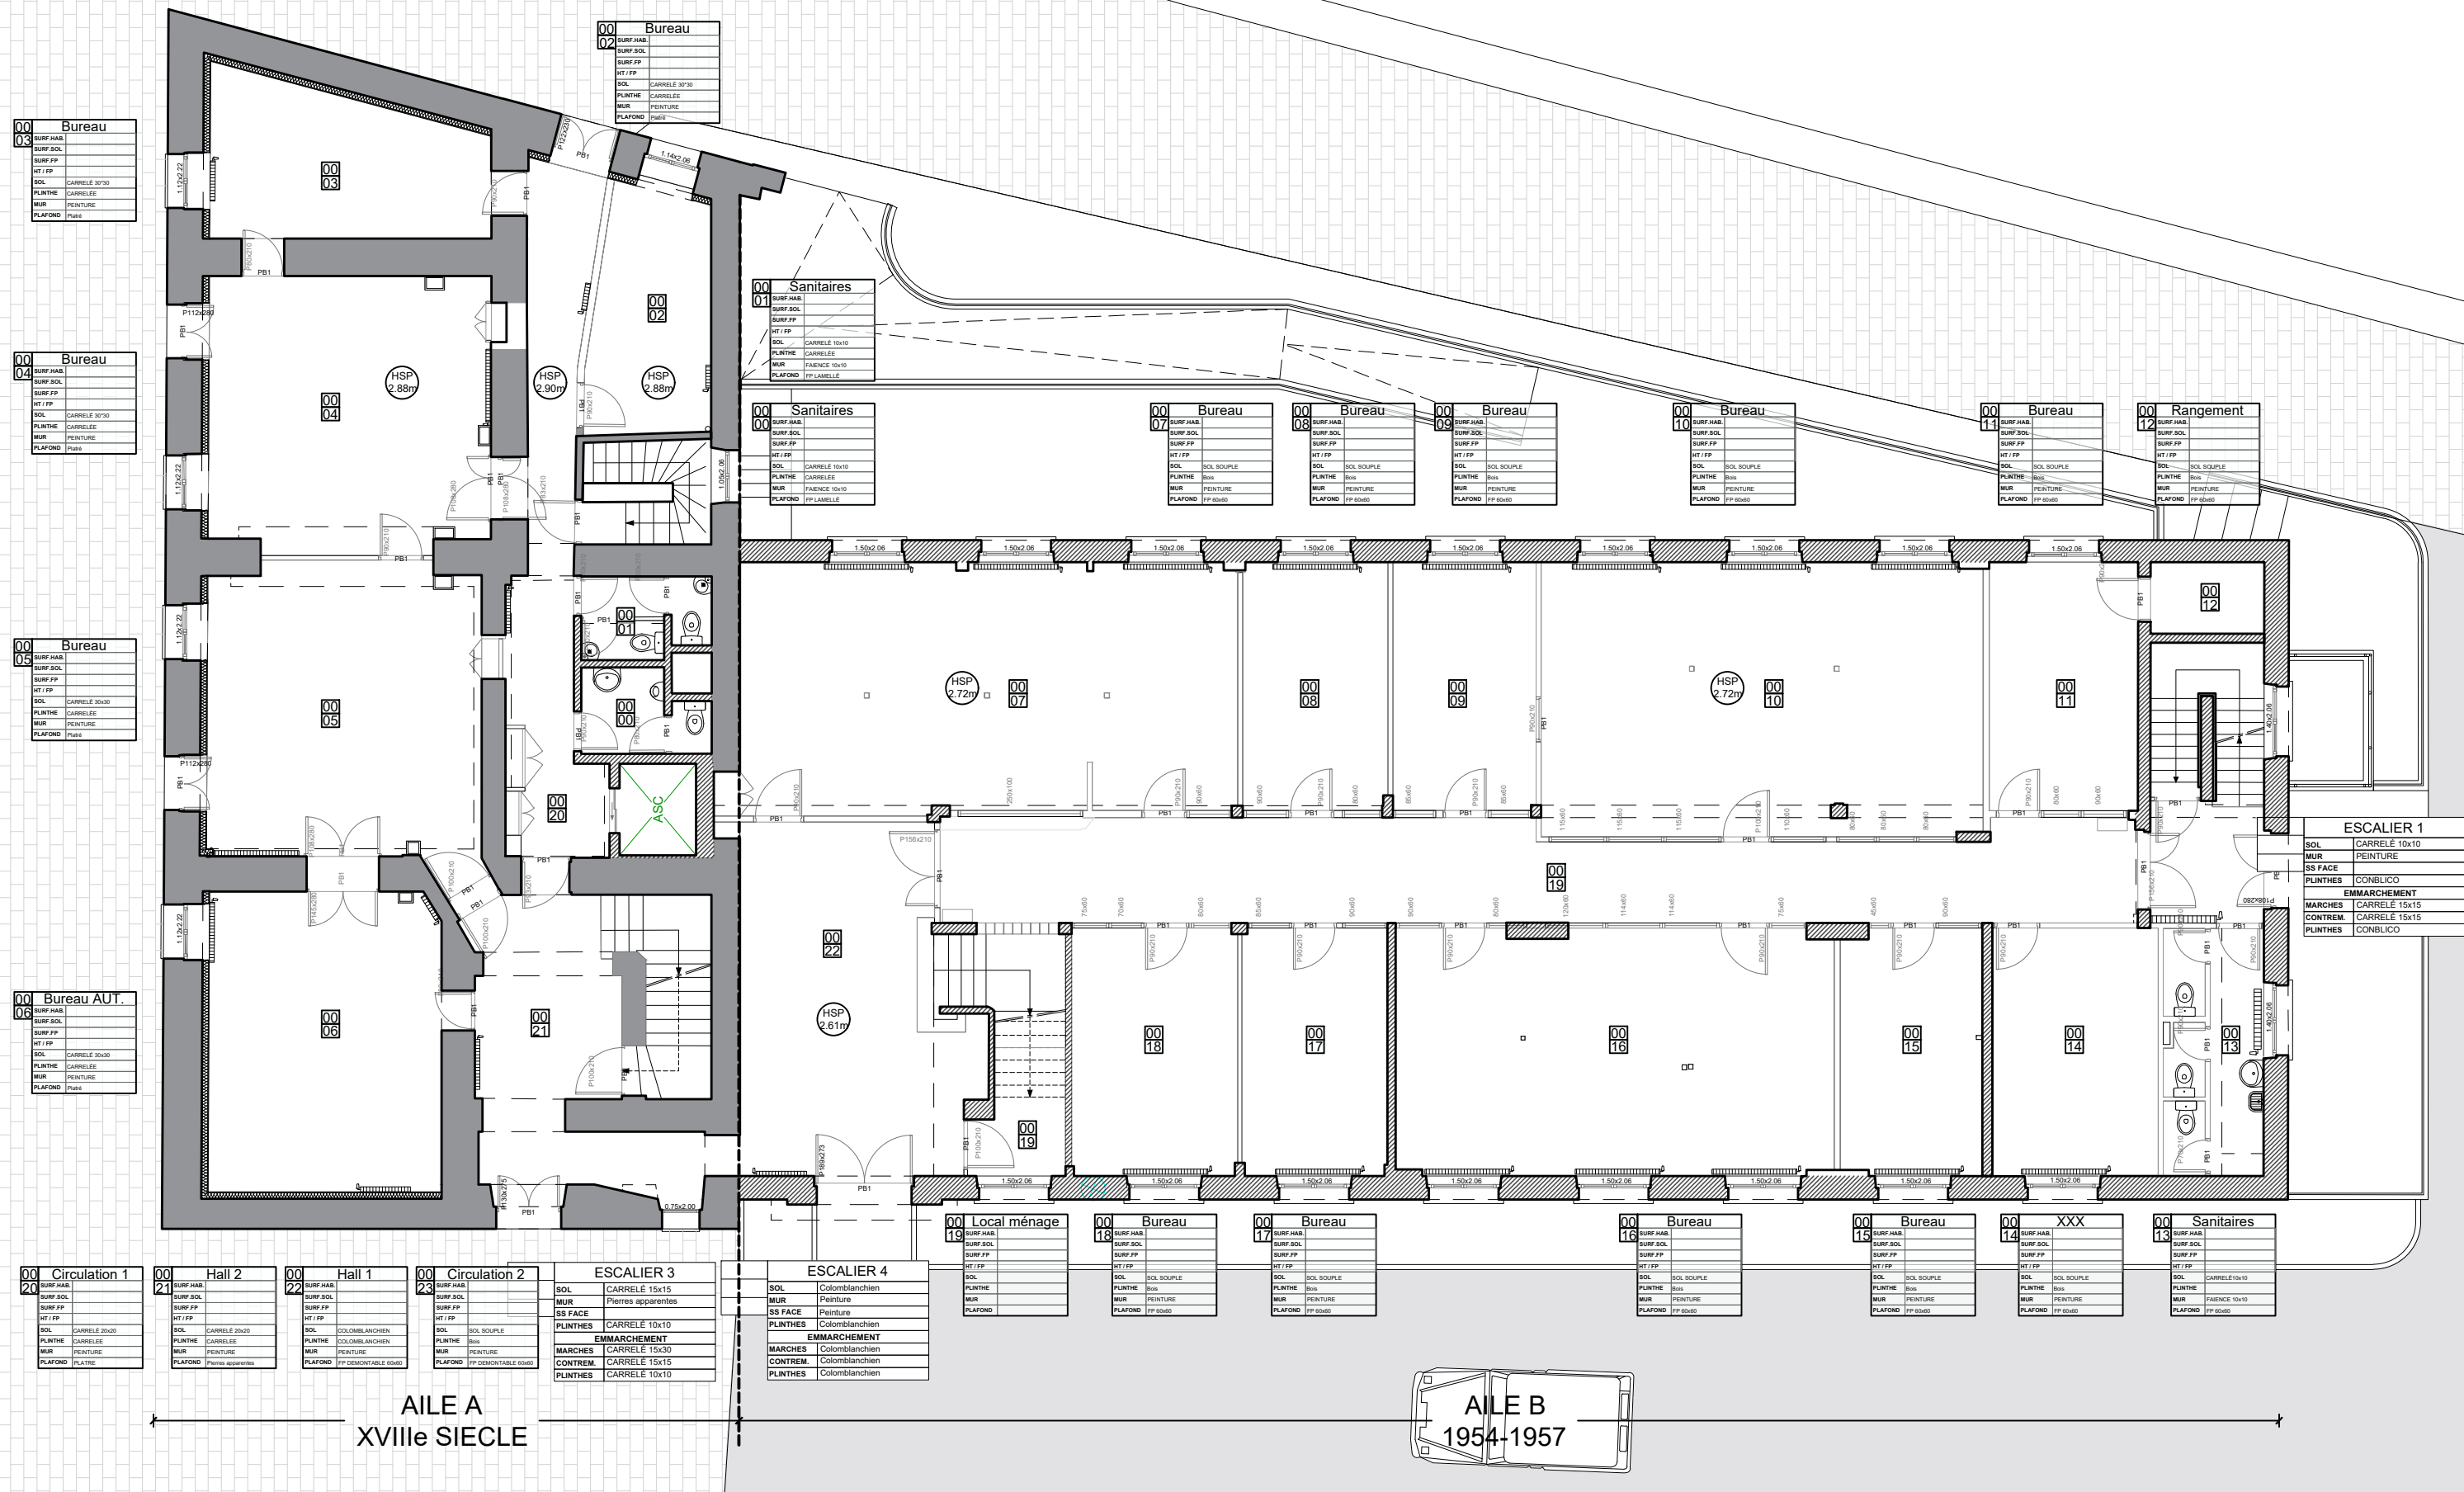

PLAN RDC ETAT EXISTANT

Etablissement du Service d'Infrastructure de la Défense (ESID IDF) Equipage Architecture


Base des Loges,
8 avenue du président Kennedy, 78102
SAINT-GERMAIN-EN-LAYE
TEL:



4 Rue Saint Nicolas,
75012 PARIS
TEL: 01 43 47 47 30

ECOLE DE VAL DE GRACE
Réhabilitation du bâtiment 008

BÂTIMENT 008 PLAN RDC ETAT EXISTANT	Emetteur :	Zone :	Phase :	Bâtiment :	Niveau :	Echelle :	Date :	Indice:
	Equipage Architecture		PRO-DCE	008	RDC	1/125e	14/03/2025	A

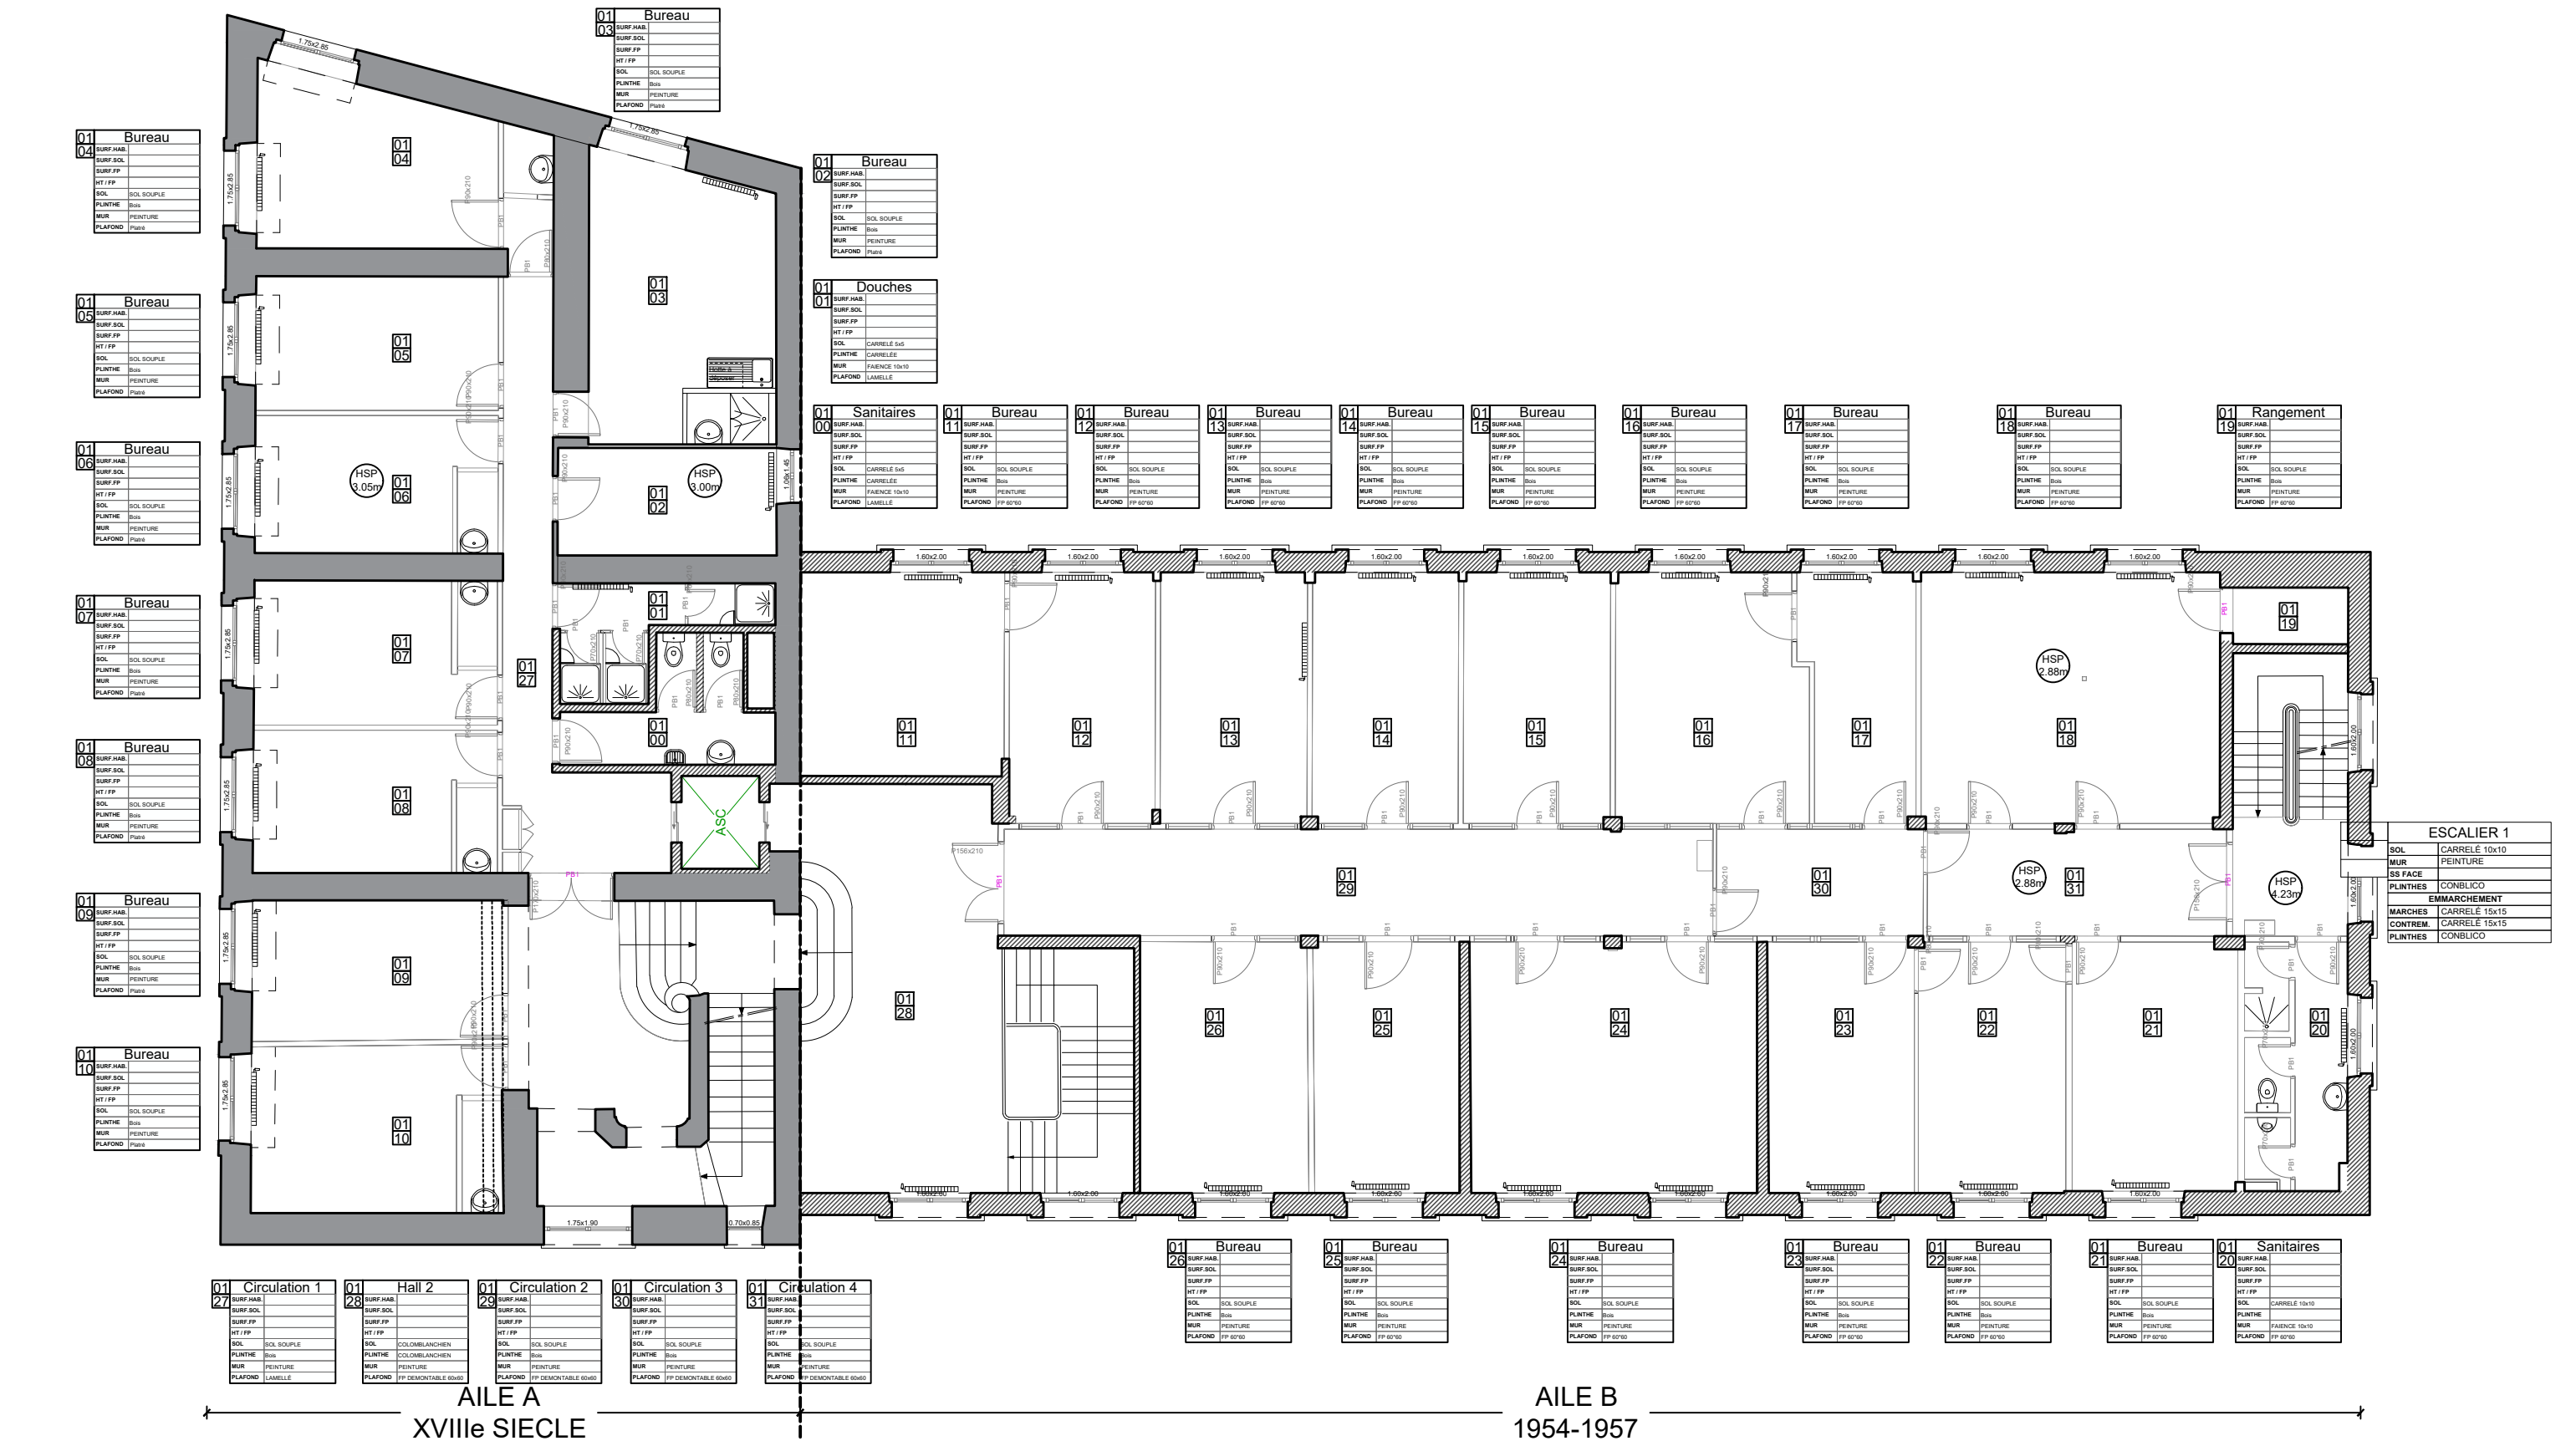

PLAN R+1 ETAT EXISTANT


Etablissement du Service d'Infrastructure de la Défense (ESID IDF) Equipage Architecture

Base des Loges,
8 avenue du président Kennedy, 78102
SAINT-GERMAIN-EN-LAYE
TEL:

4 Rue Saint Nicolas,
75012 PARIS
TEL: 01 43 47 47 30

ECOLE DE VAL DE GRACE
Réhabilitation du bâtiment 008


BÂTIMENT 008 PLAN R+1 ETAT EXISTANT	Emetteur :	Zone :	Phase :	Bâtiment :	Niveau :	Echelle :	Date :	Indice:
	Equipage Architecture		PRO-DCE	008	R+1	1/125e	14/03/2025	A

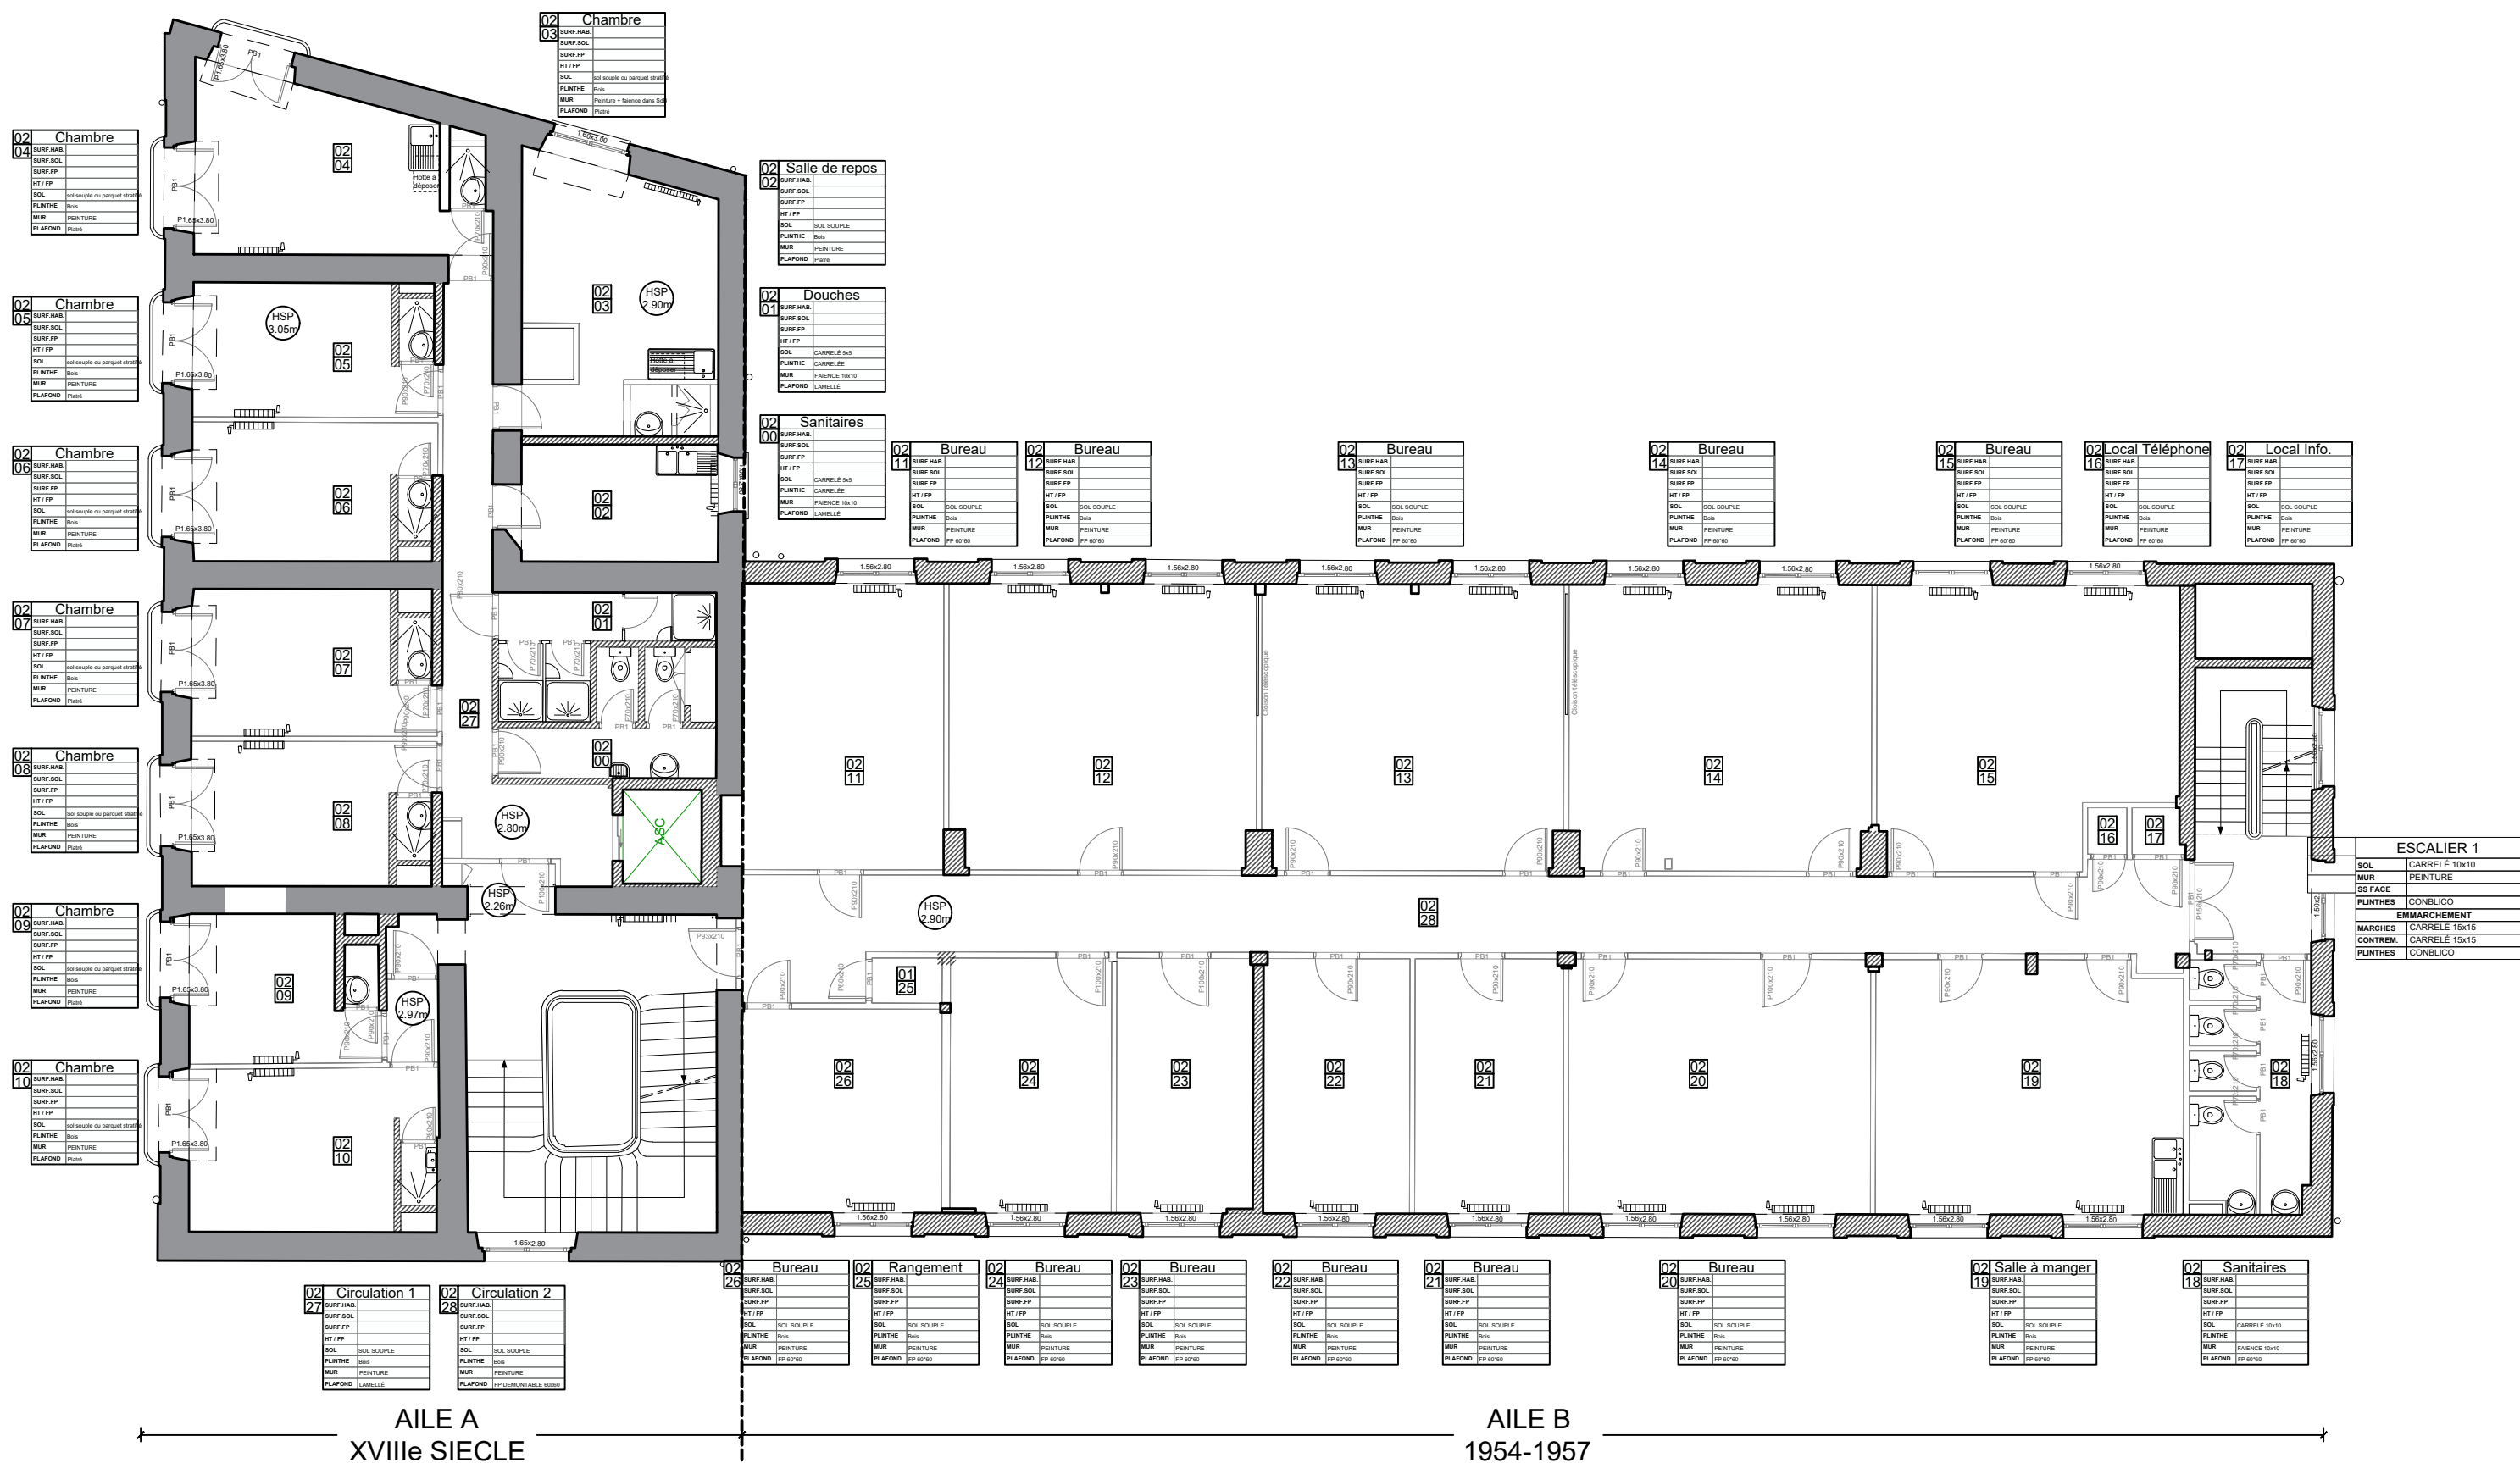

PLAN R+2 ETAT EXISTANT




PLAN R+3 ETAT EXISTANT

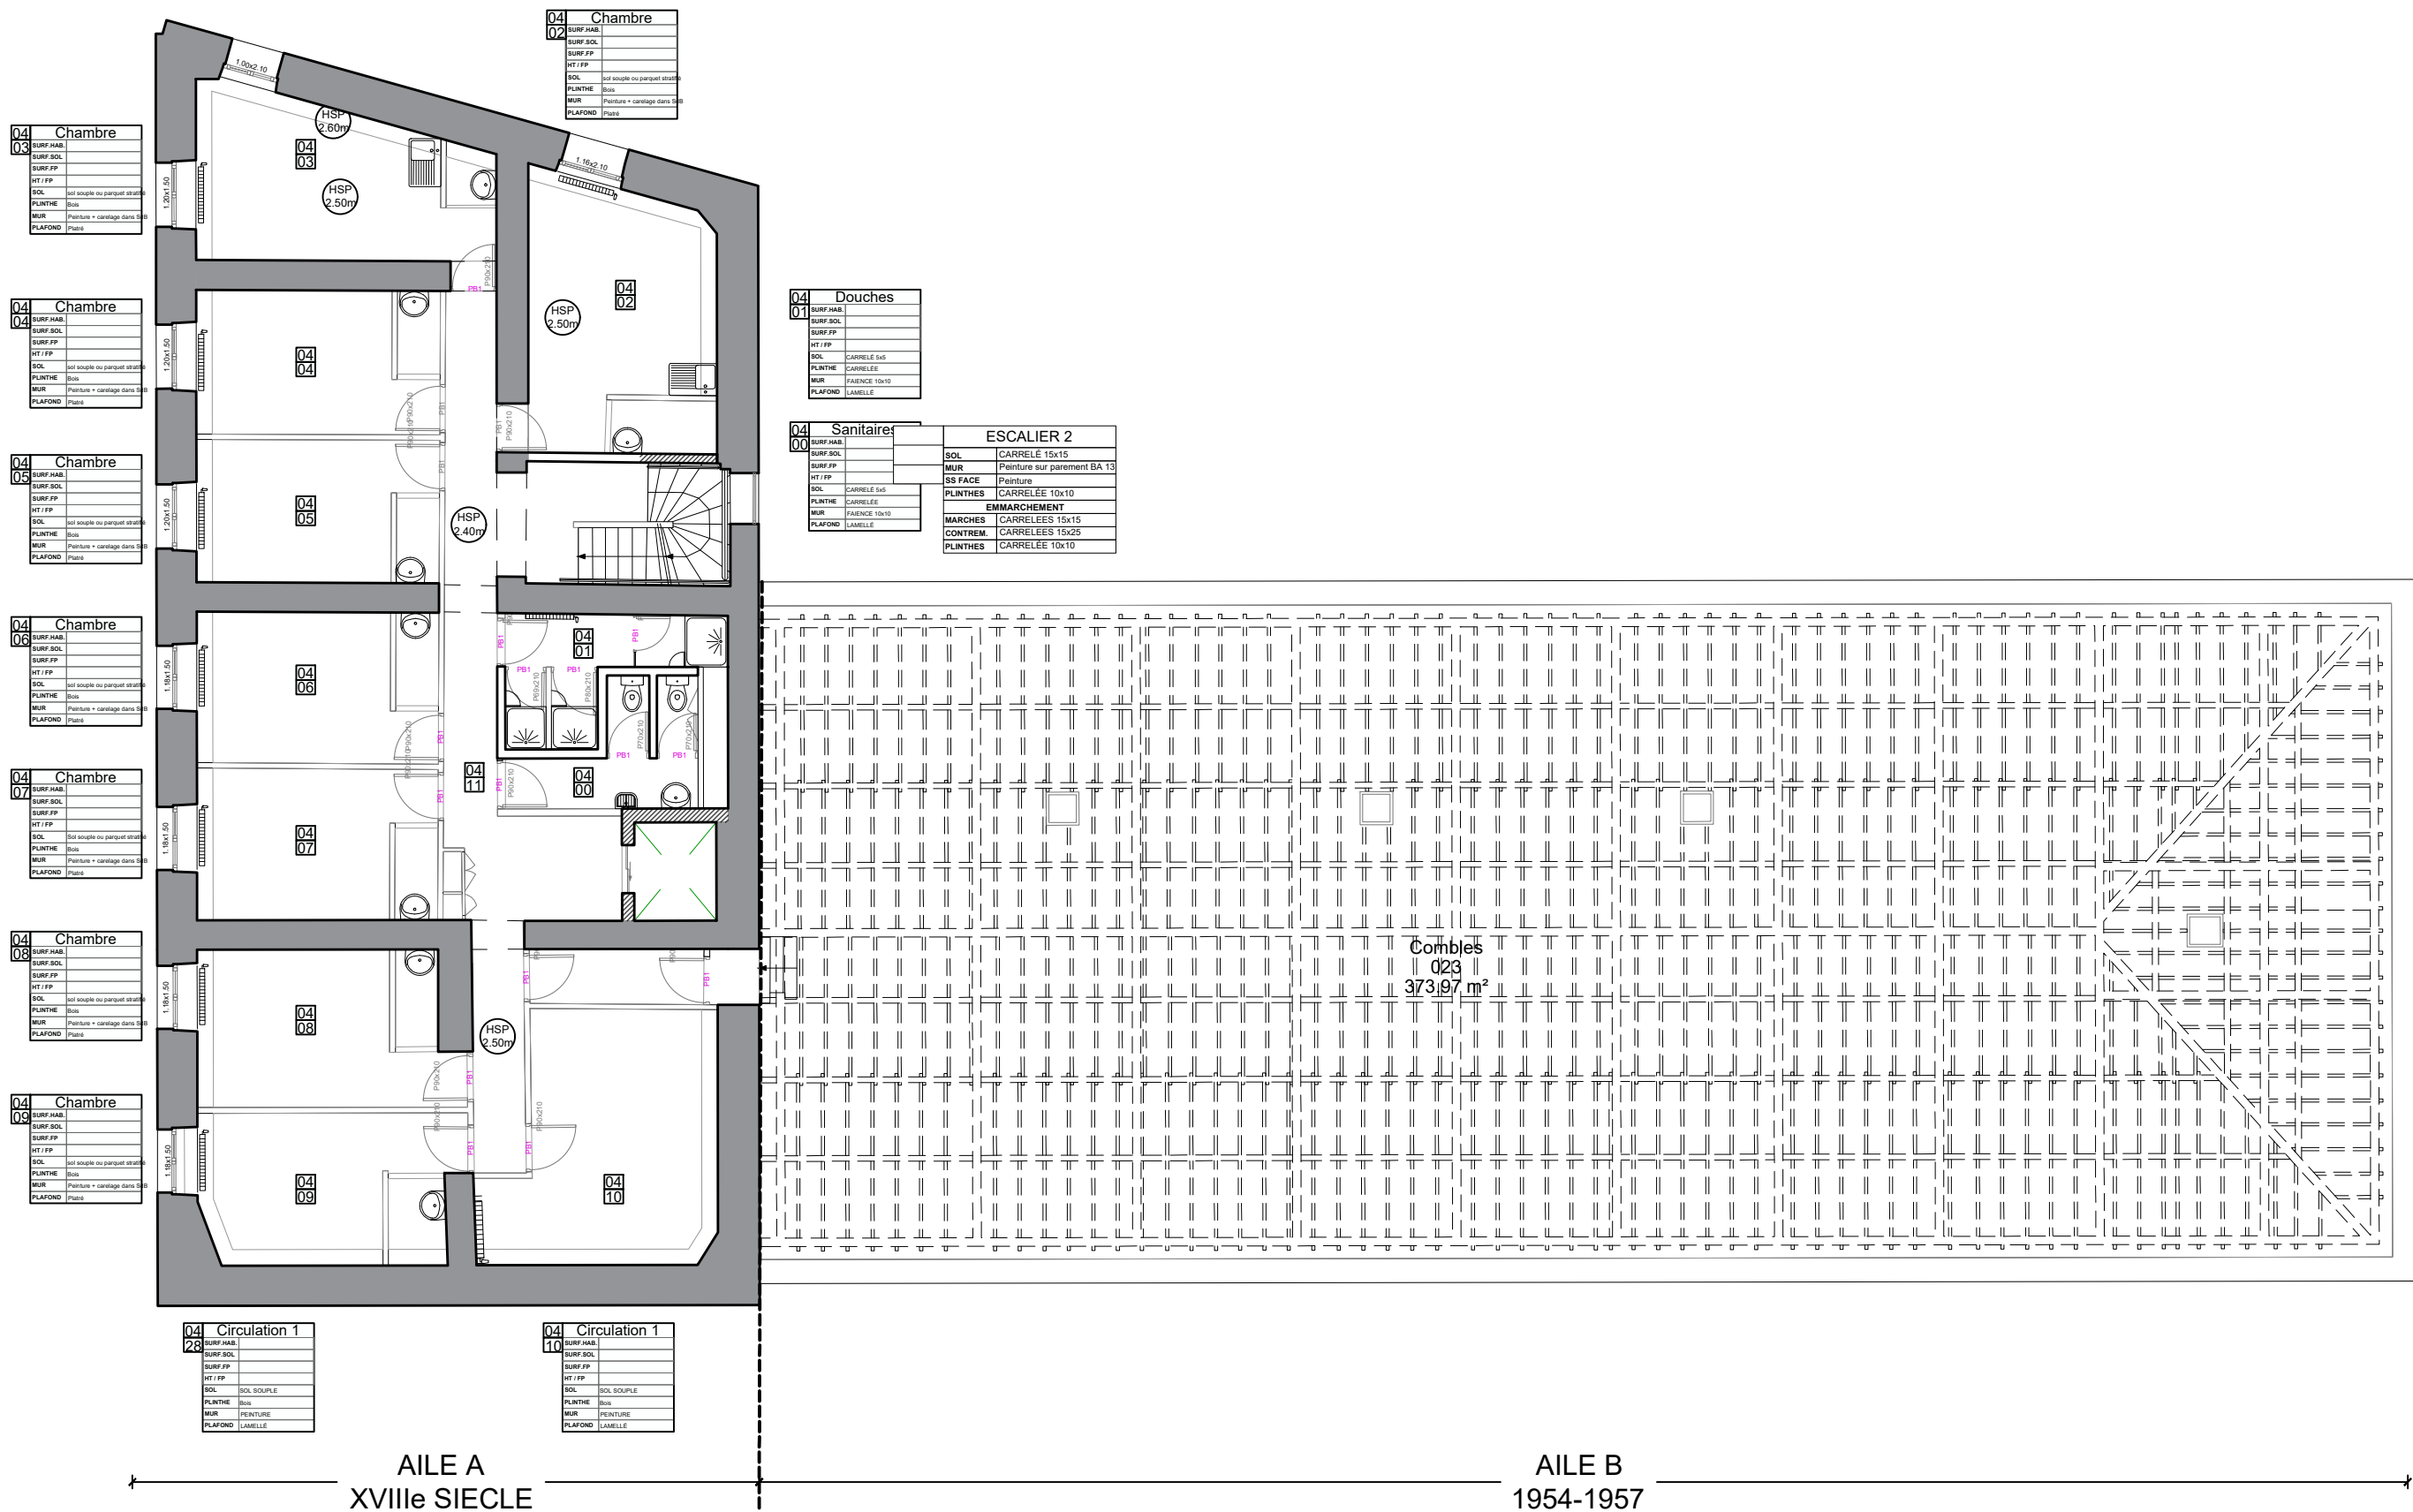


PLAN R+4 ETAT EXISTANT

BÂTIMENT 008 PLAN R+4 ETAT EXISTANT	Emetteur :	Zone :	Phase :	Bâtiment :	Niveau :	Echelle :	Date :	Indice:
	Equipage Architecture		PRO-DCE	008	R+4	1/125e	14/03/2025	A

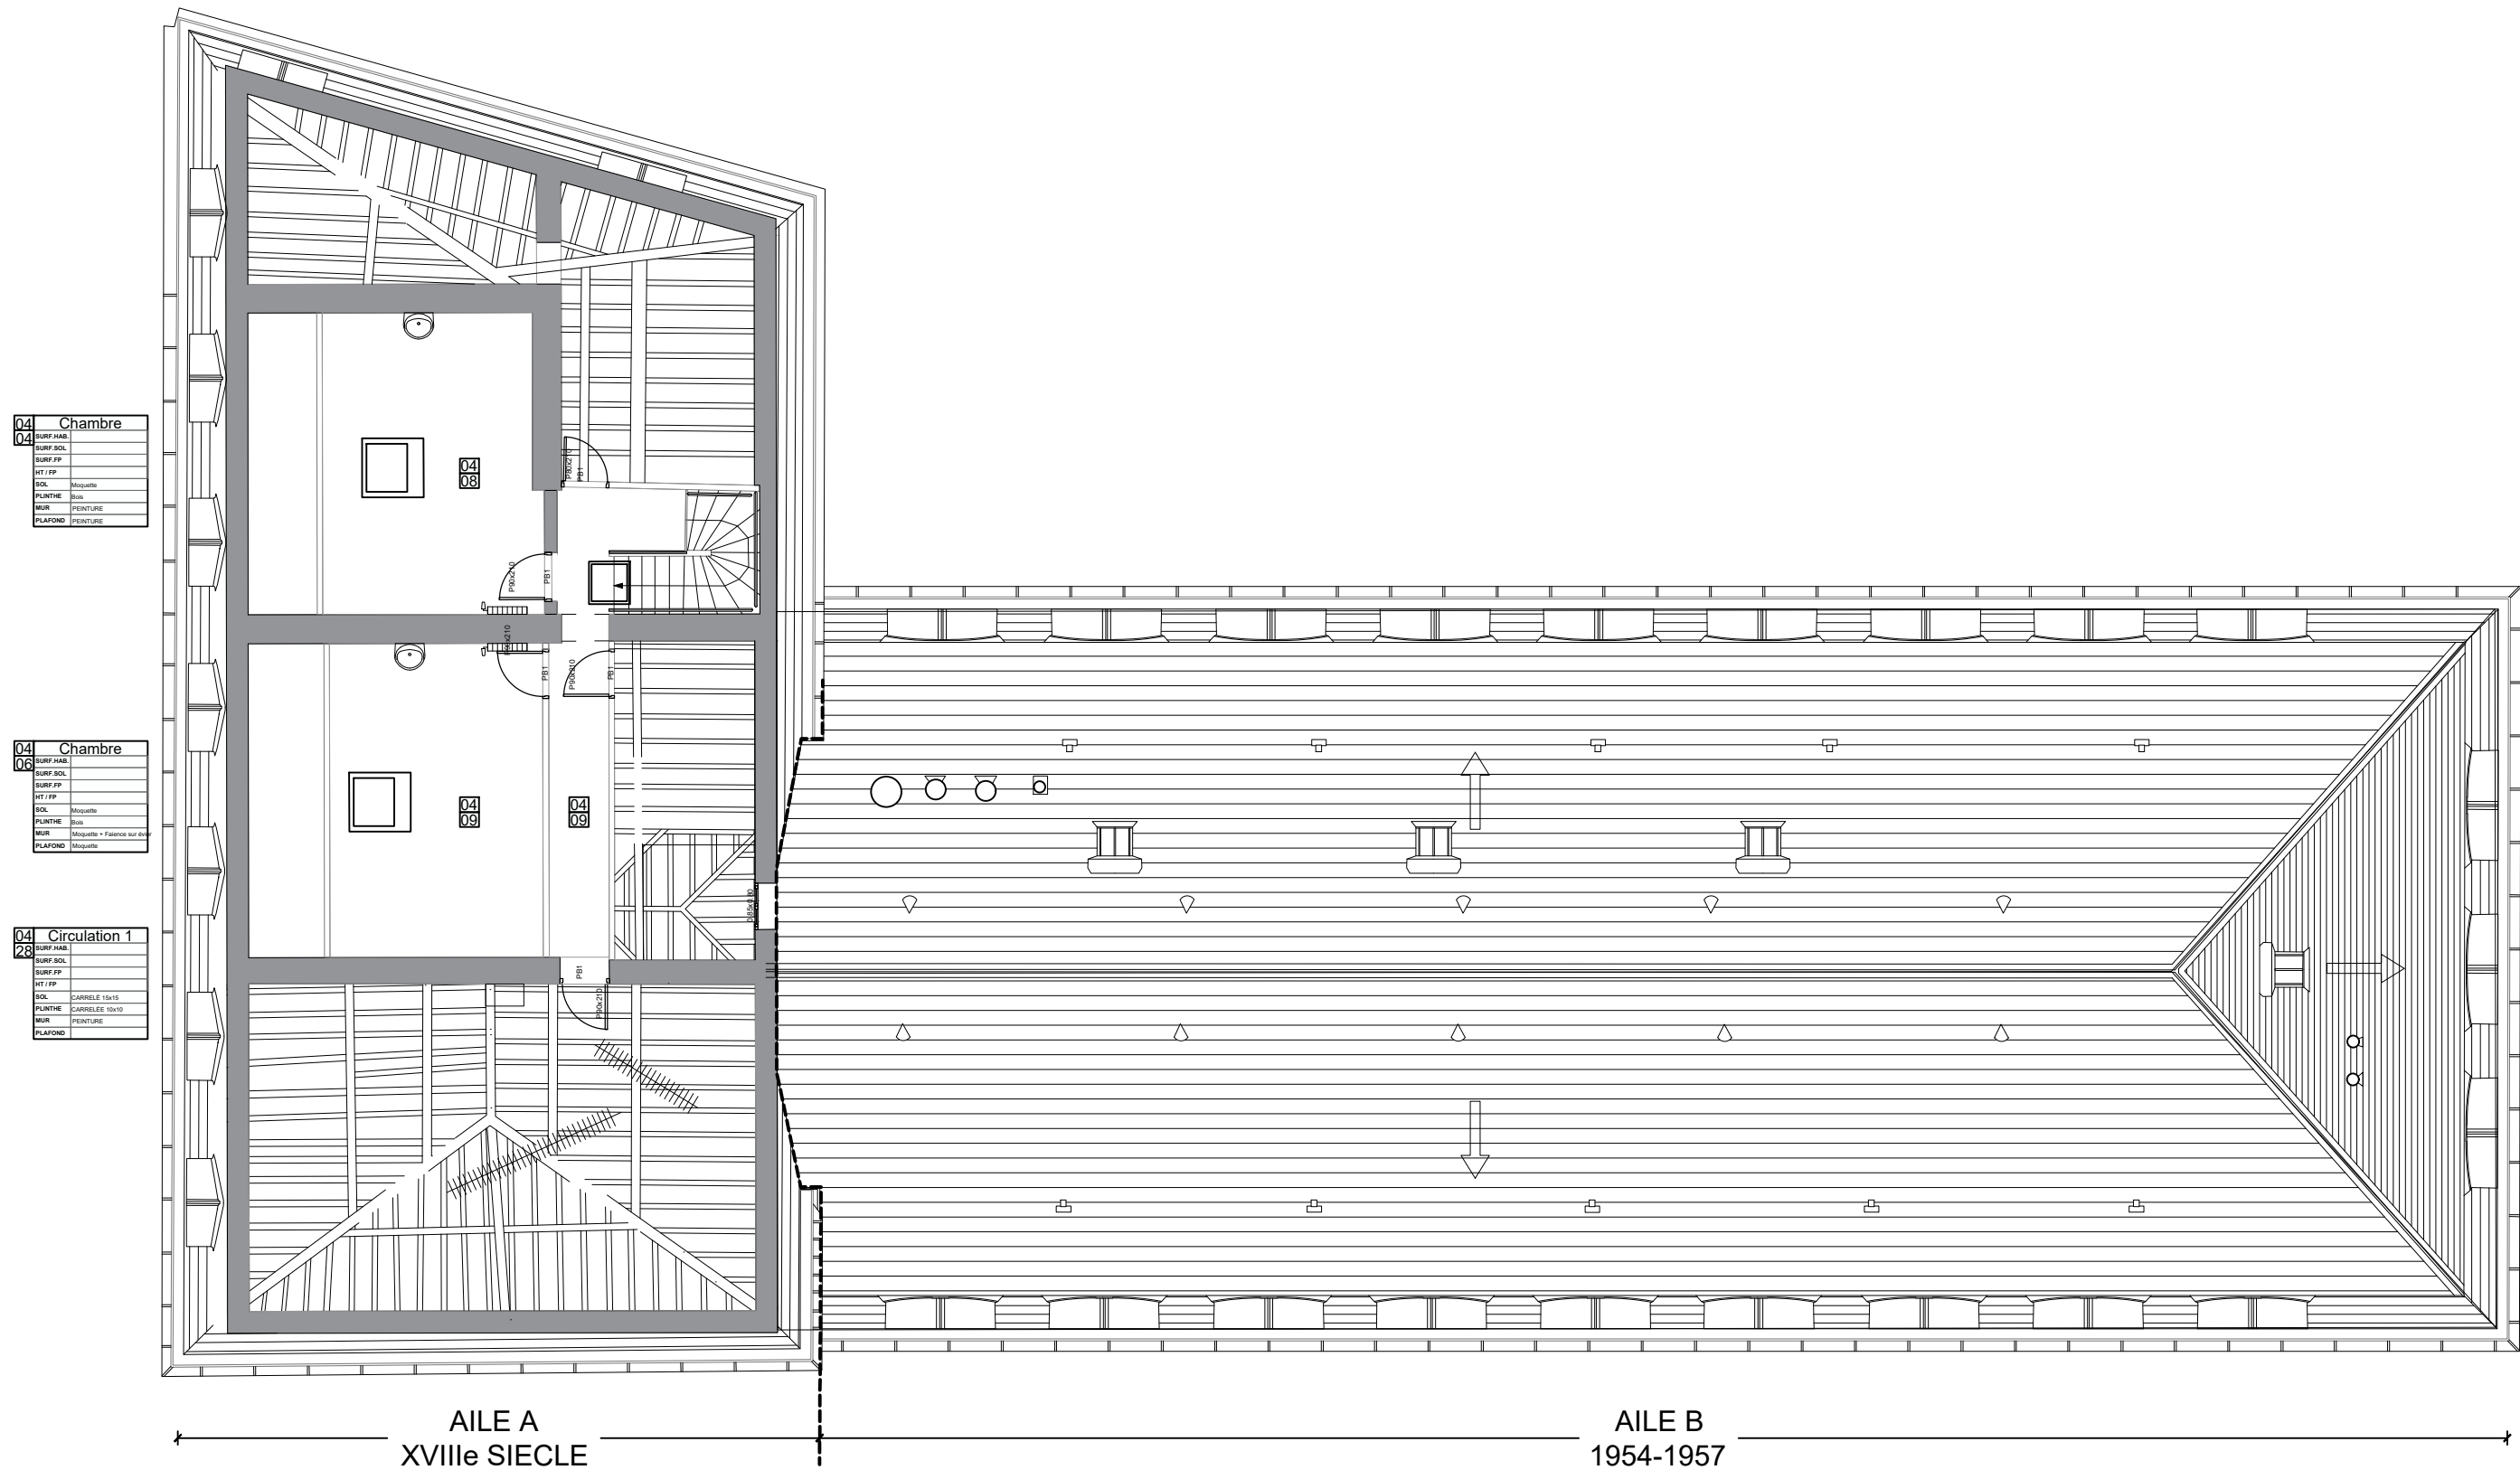


PLAN R+5 ETAT EXISTANT

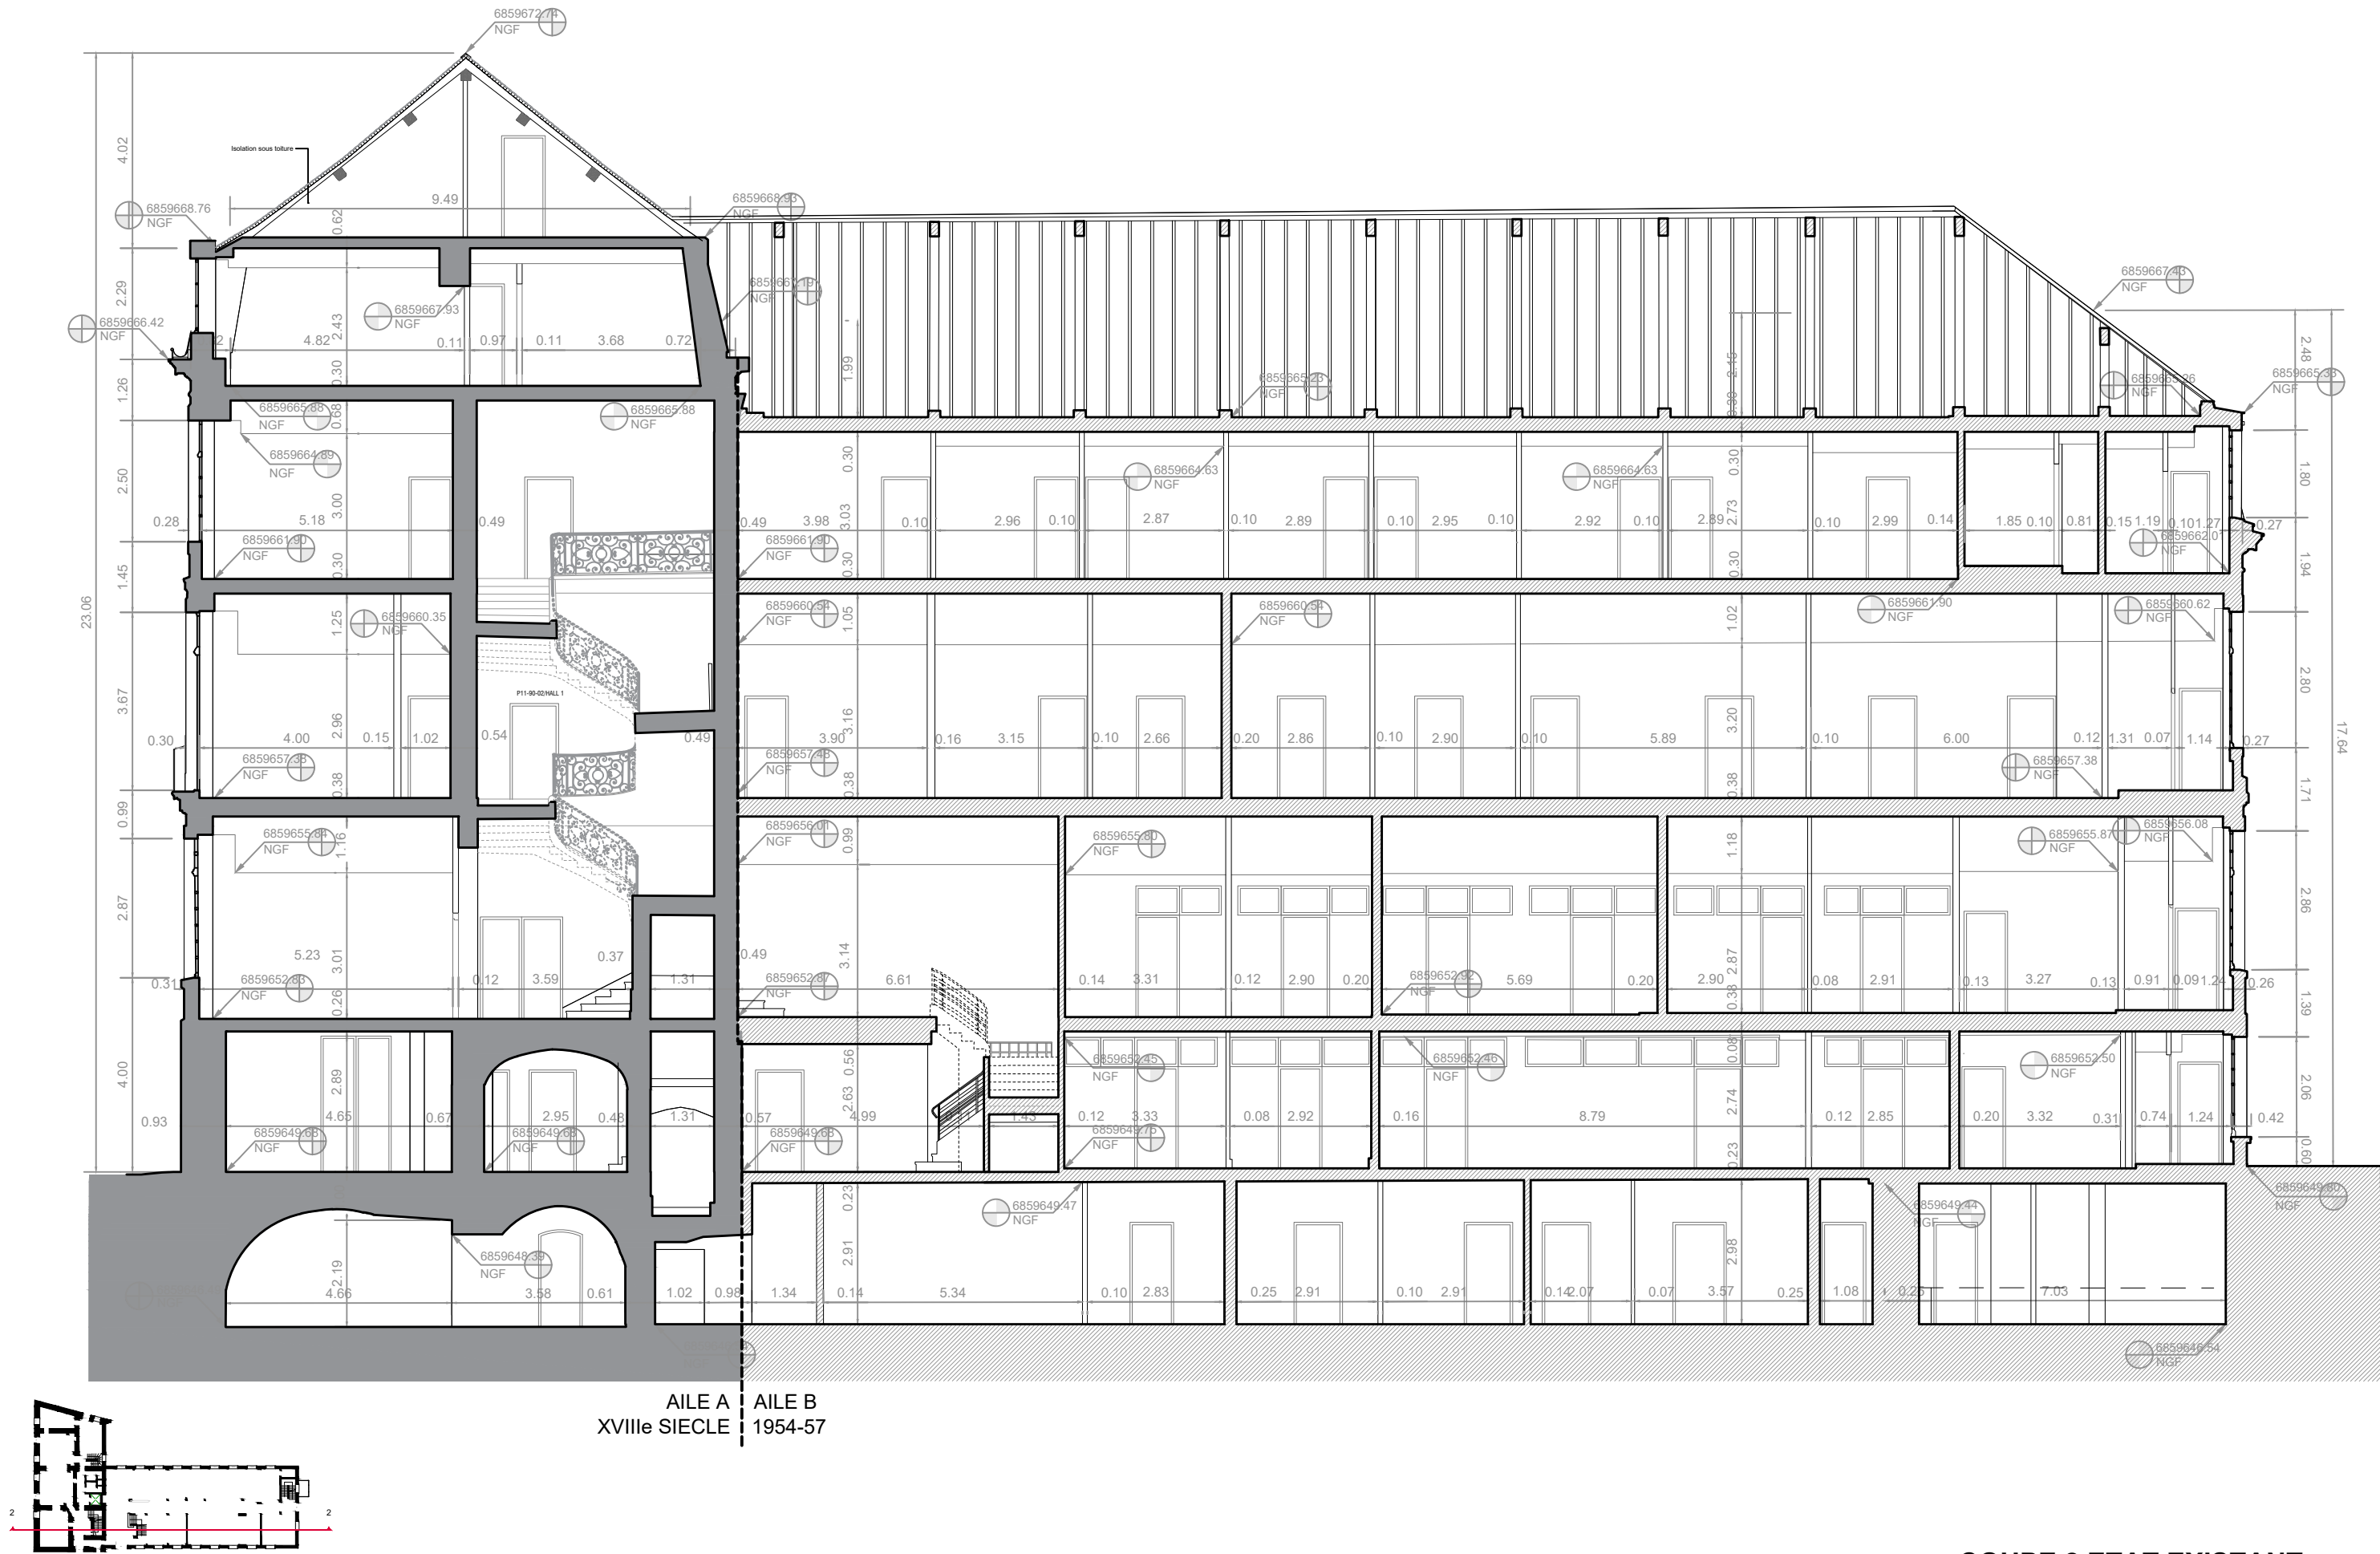

COUPE 2 ETAT EXISTANT

BÂTIMENT 008 COUPE 2 ETAT EXISTANT	Emetteur :	Zone :	Phase :	Bâtiment :	Niveau :	Echelle :	Date :	Indice:
	Equipage Architecture		PRO-DCE	008		1/125e	14/03/2025	A

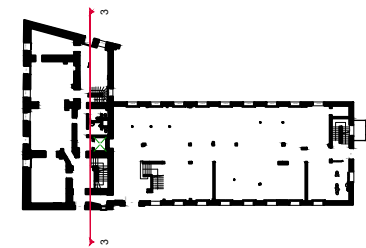

AILE B
1954-57

COUPE 3 ETAT EXISTANT

Etablissement du Service d'Infrastructure de la Défense (ESID IDF)

Equipe Architecture





Base des Loges,
8 avenue du président Kennedy, 78102
SAINT-GERMAIN-EN-LAYE
TEL:



4 Rue Saint Nicolas,
75012 PARIS
TEL: 01 43 47 47 30

ECOLE DE VAL DE GRACE
Réhabilitation du bâtiment 008

BÂTIMENT 008 COUPE 3 ETAT EXISTANT		Emetteur :	Zone :	Phase :	Bâtiment :	Niveau :	Echelle :	Date :	Indice:
		Equipe Architecture		PRO-DCE	008		1/125e	14/03/2025	A

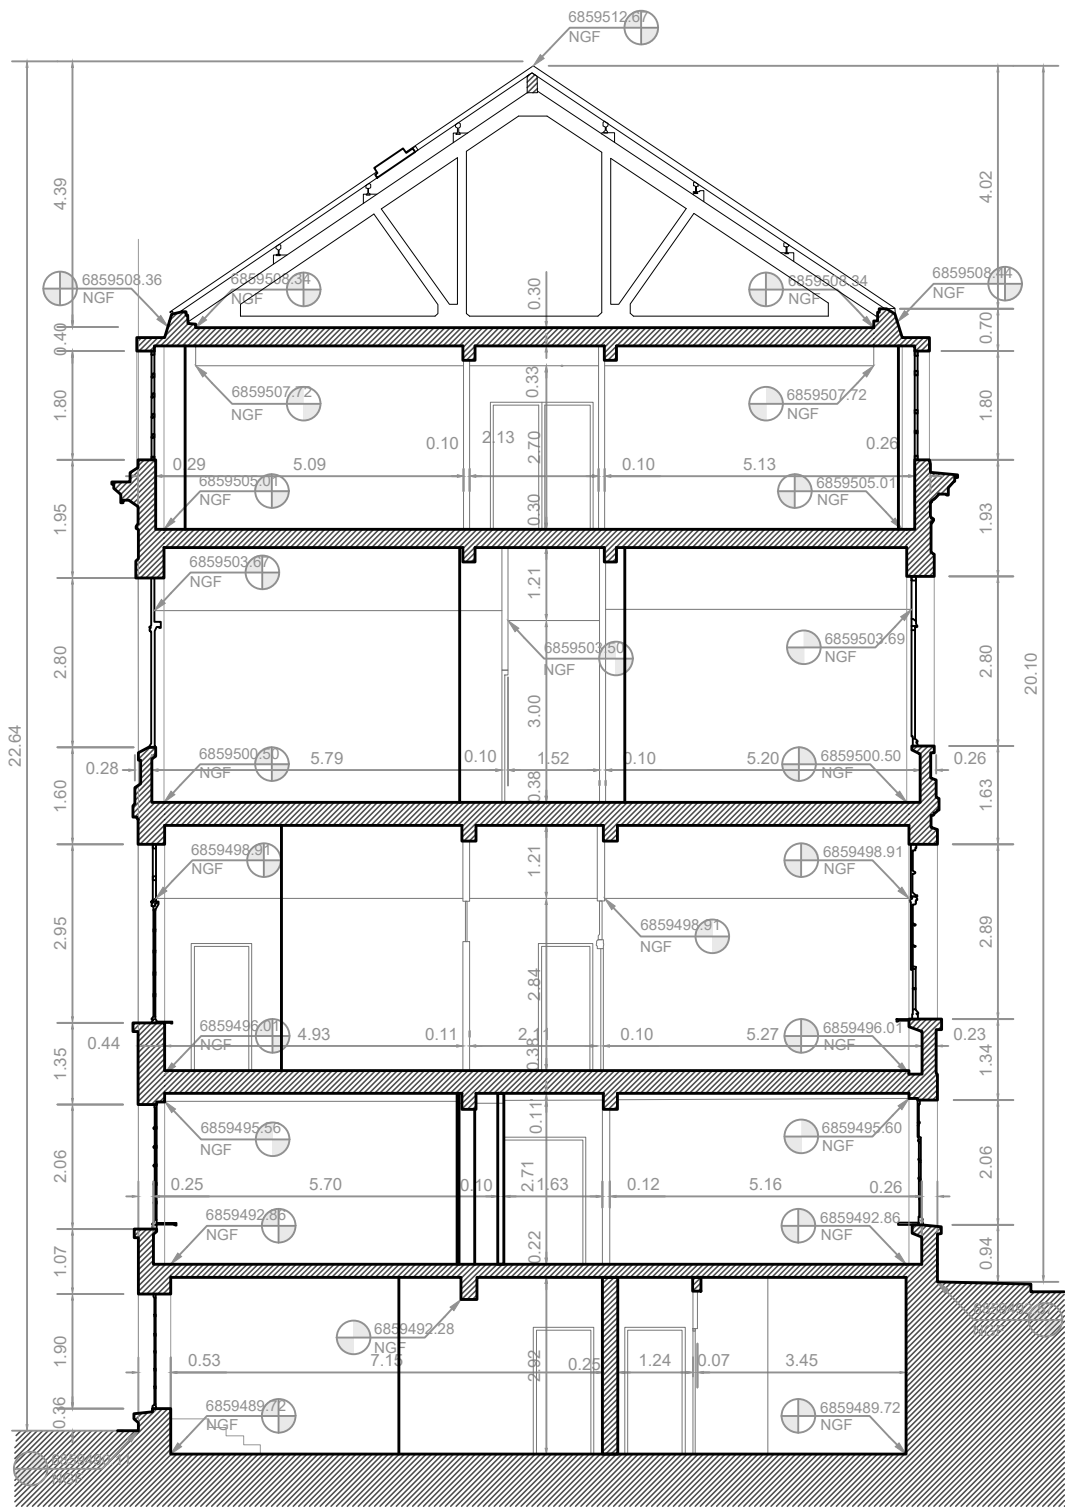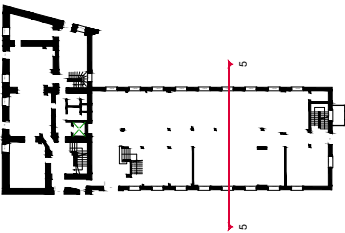

AILE A
XVIIIe SIECLE

COUPE 5 ETAT EXISTANT

BÂTIMENT 008 COUPE 5 ETAT EXISTANT	Emetteur :	Zone :	Phase :	Bâtiment :	Niveau :	Echelle :	Date :	Indice:
	Equipe Architecture		PRO-DCE	008		1/125e	14/03/2025	A