


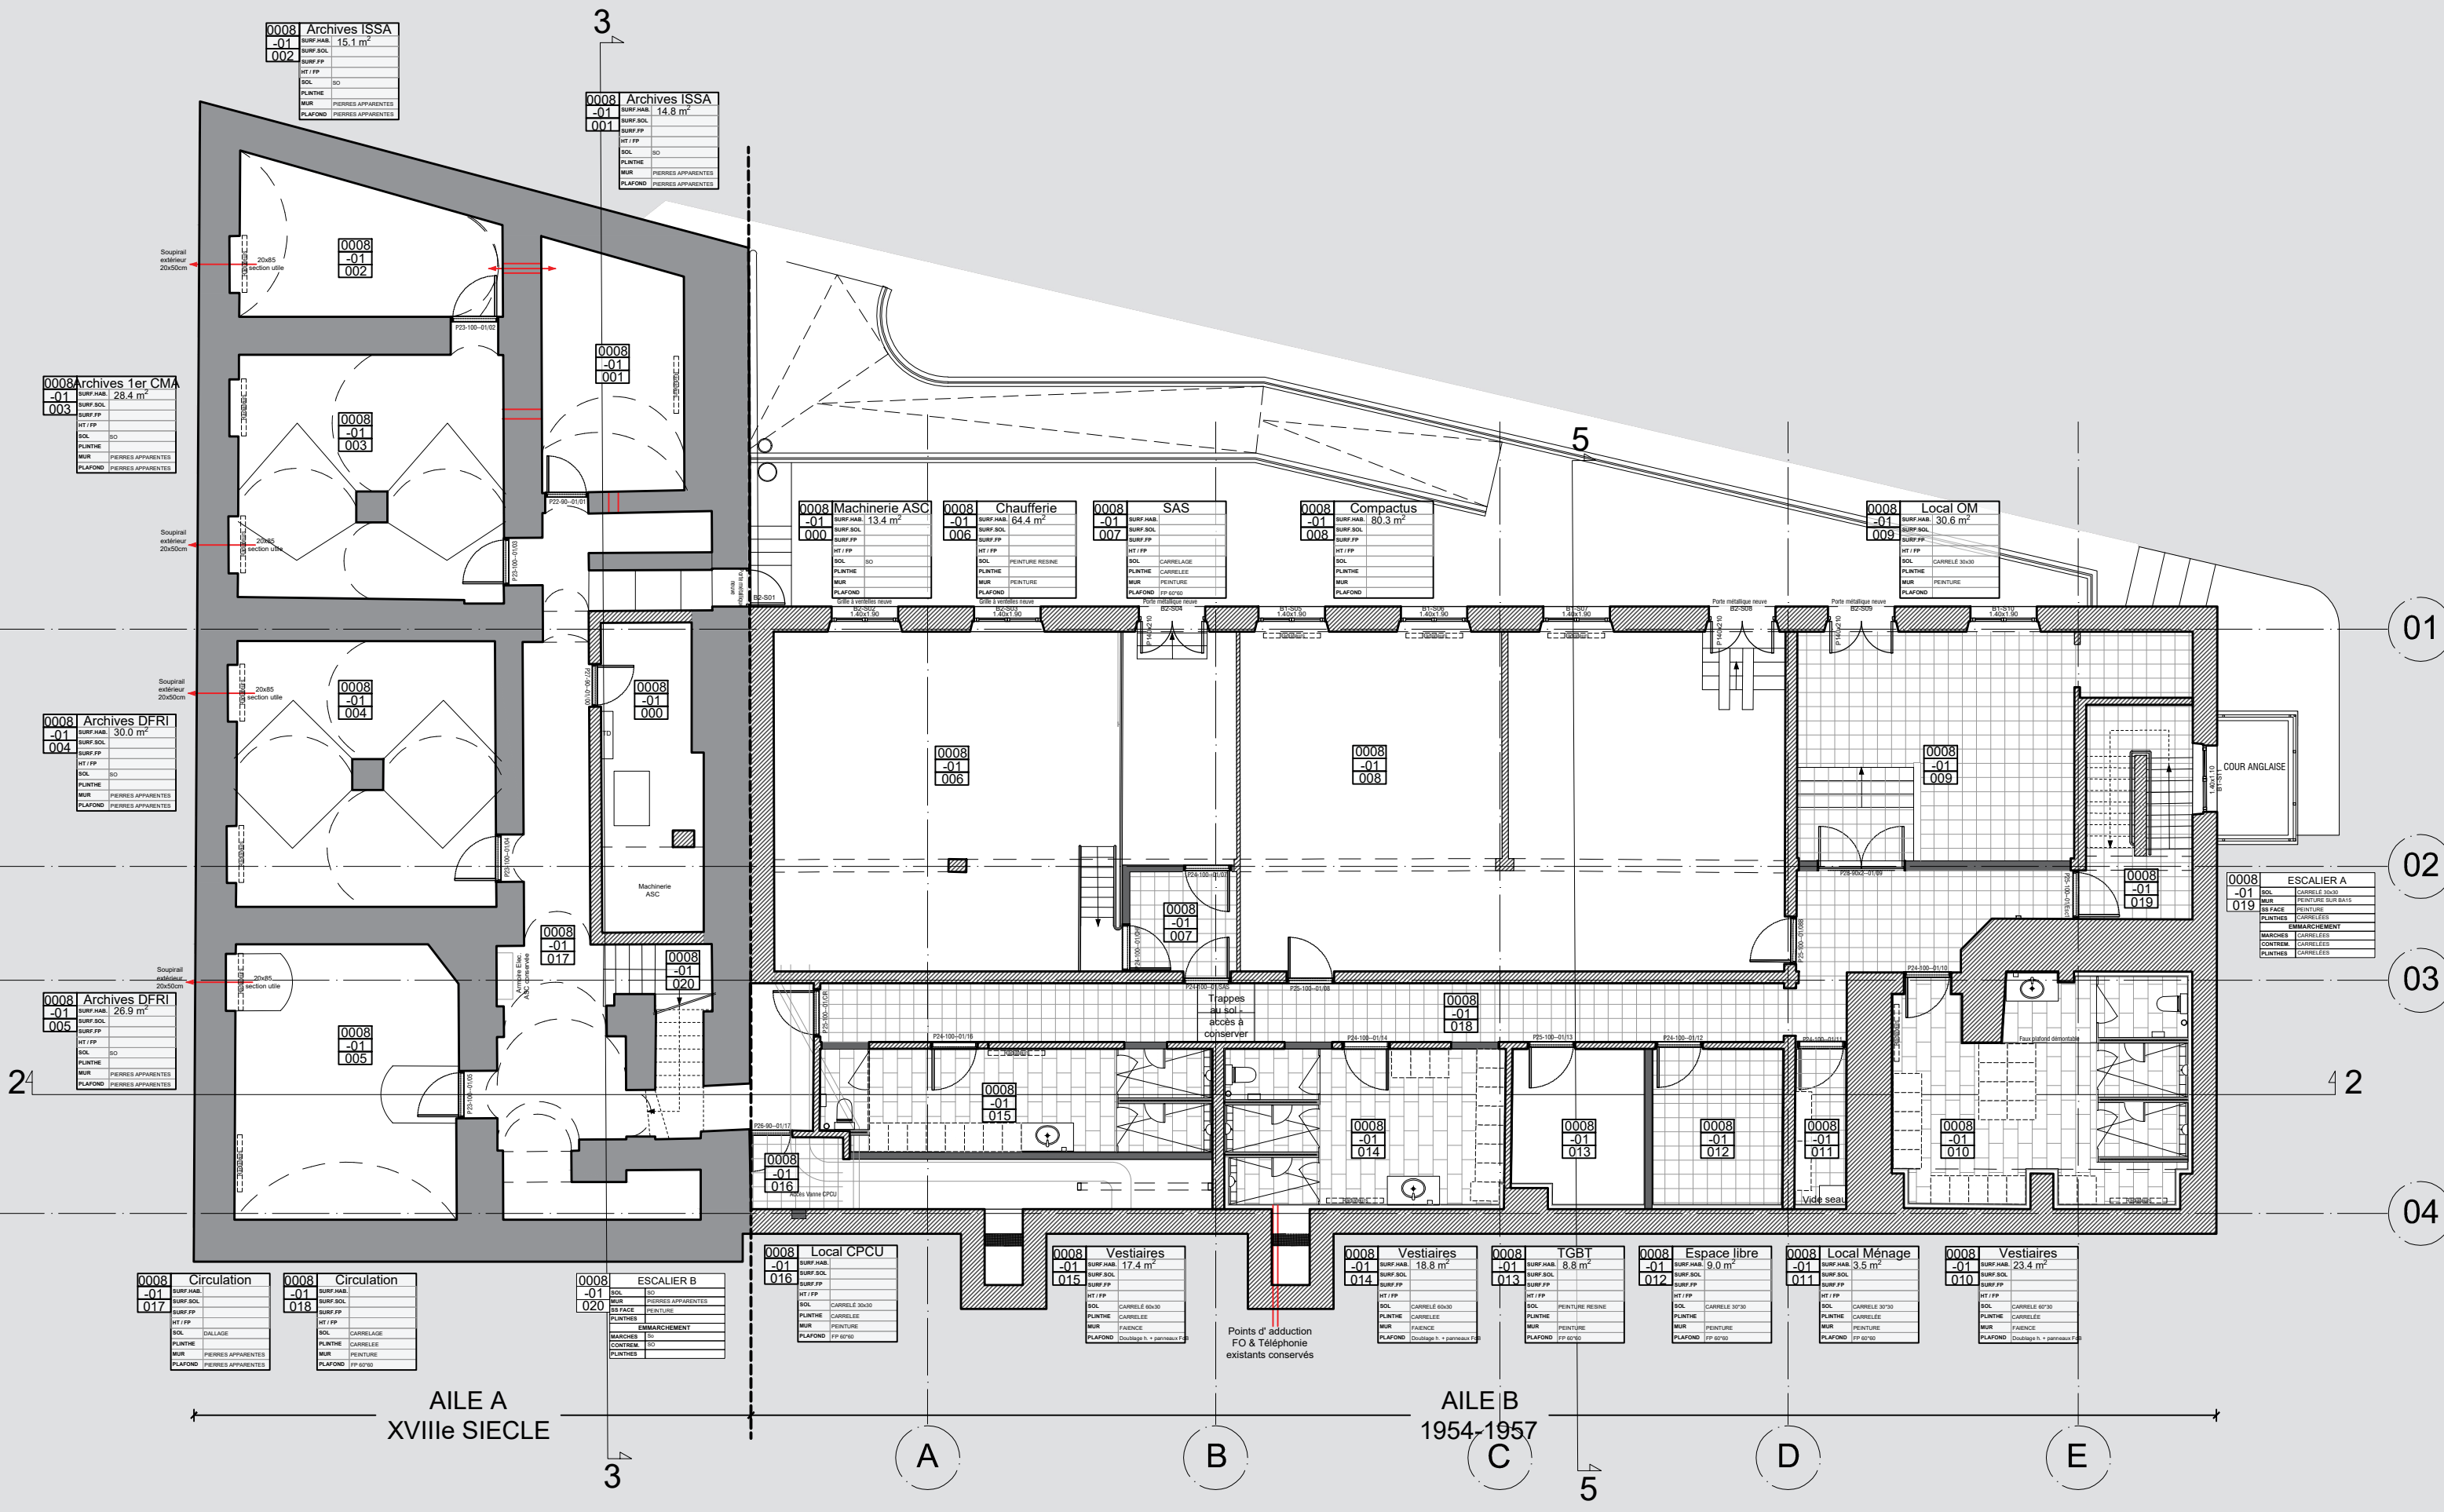

NOTA : Les menuiseries extérieures et grilles de soupiraux , y compris calfeutrement sont dues aux entreprises des lots MH.

PLAN R-1 ETAT PROJET


Etablissement du Service d'Infrastructure de la Défense (ESID IDF) Equipage Architecture

SID
Base des Loges,
8 avenue du président Kennedy, 78102
SAINT-GERMAIN-EN-LAYE
TEL:

4 Rue Saint Nicolas,
75012 PARIS
TEL: 01 43 47 47 30


ECOLE DE VAL DE GRACE
Réhabilitation du bâtiment 008

BÂTIMENT 008 PLAN R-1 ETAT PROJET	Emetteur :	Zone :	Phase :	Bâtiment :	Niveau :	Echelle :	Date :	Indice:
	Equipage Architecture		PRO-DCE	008	R-1	1/125	14/03/2025	A

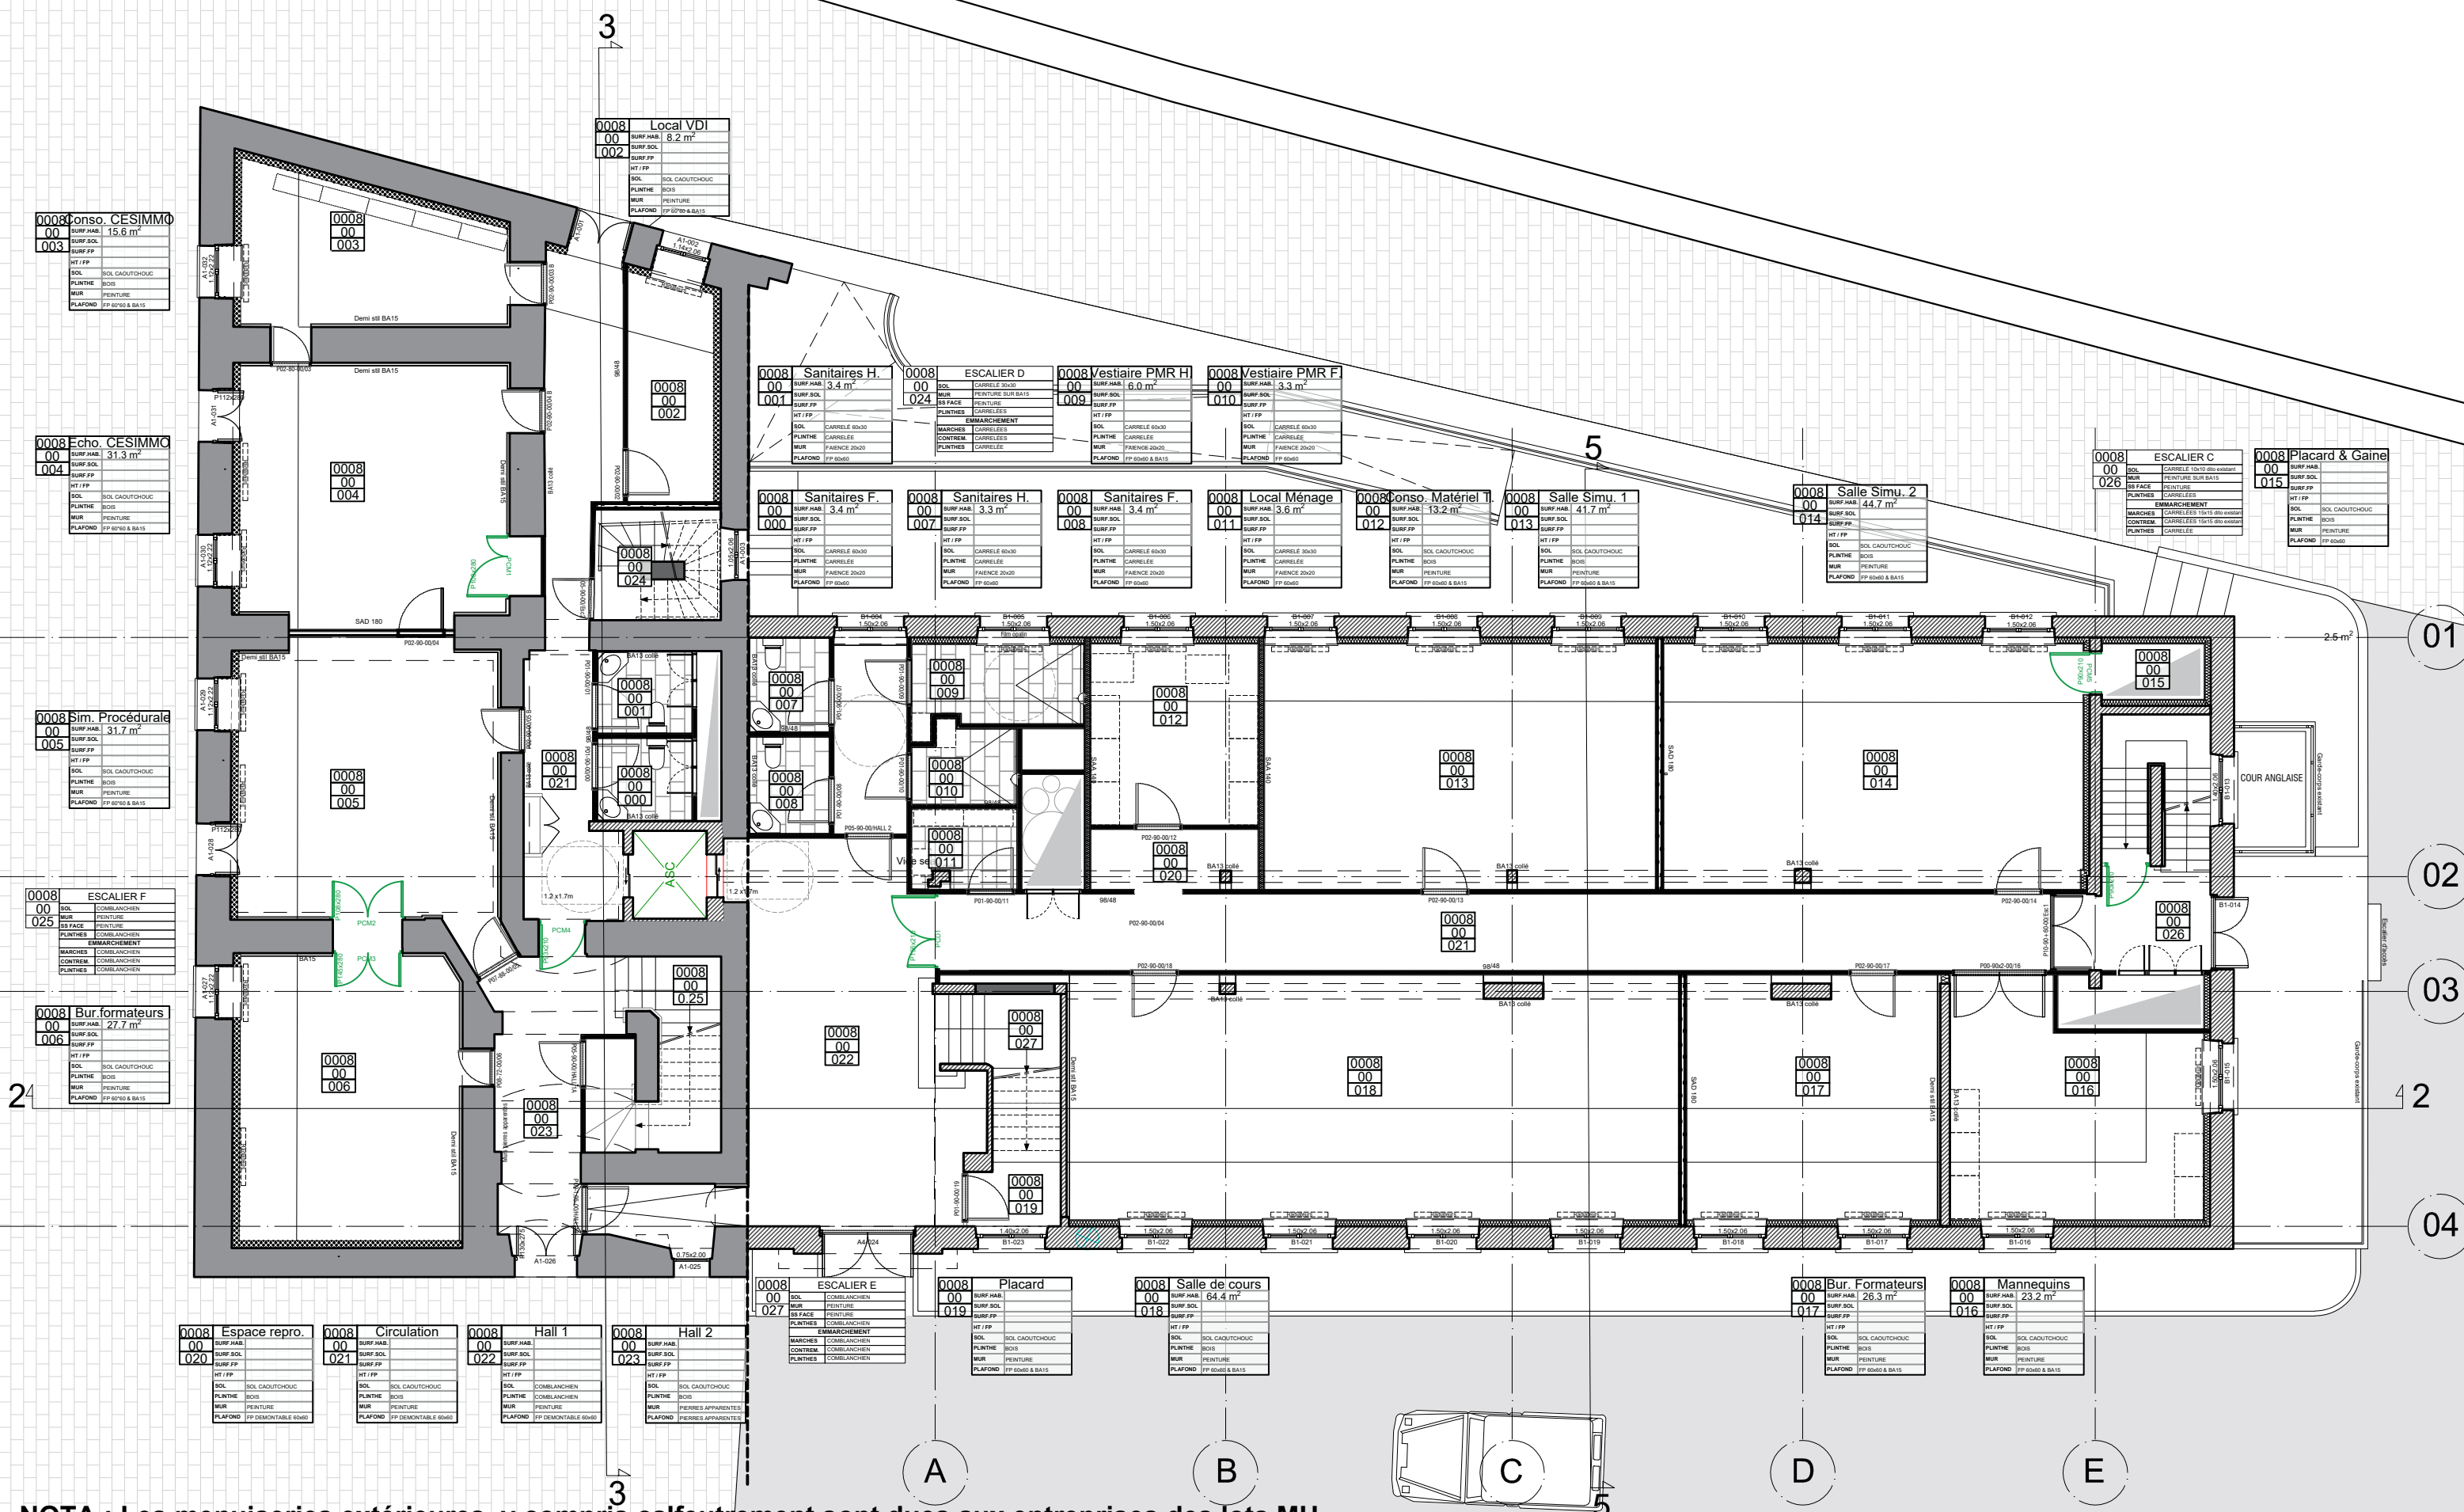


NOTA : Les menuiseries extérieures, y compris calfeutrement sont dues aux entreprises des lots MH.

AILE A XVIIIe SIECLE AILE B 1954-57 PLAN RDC ETAT PROJET

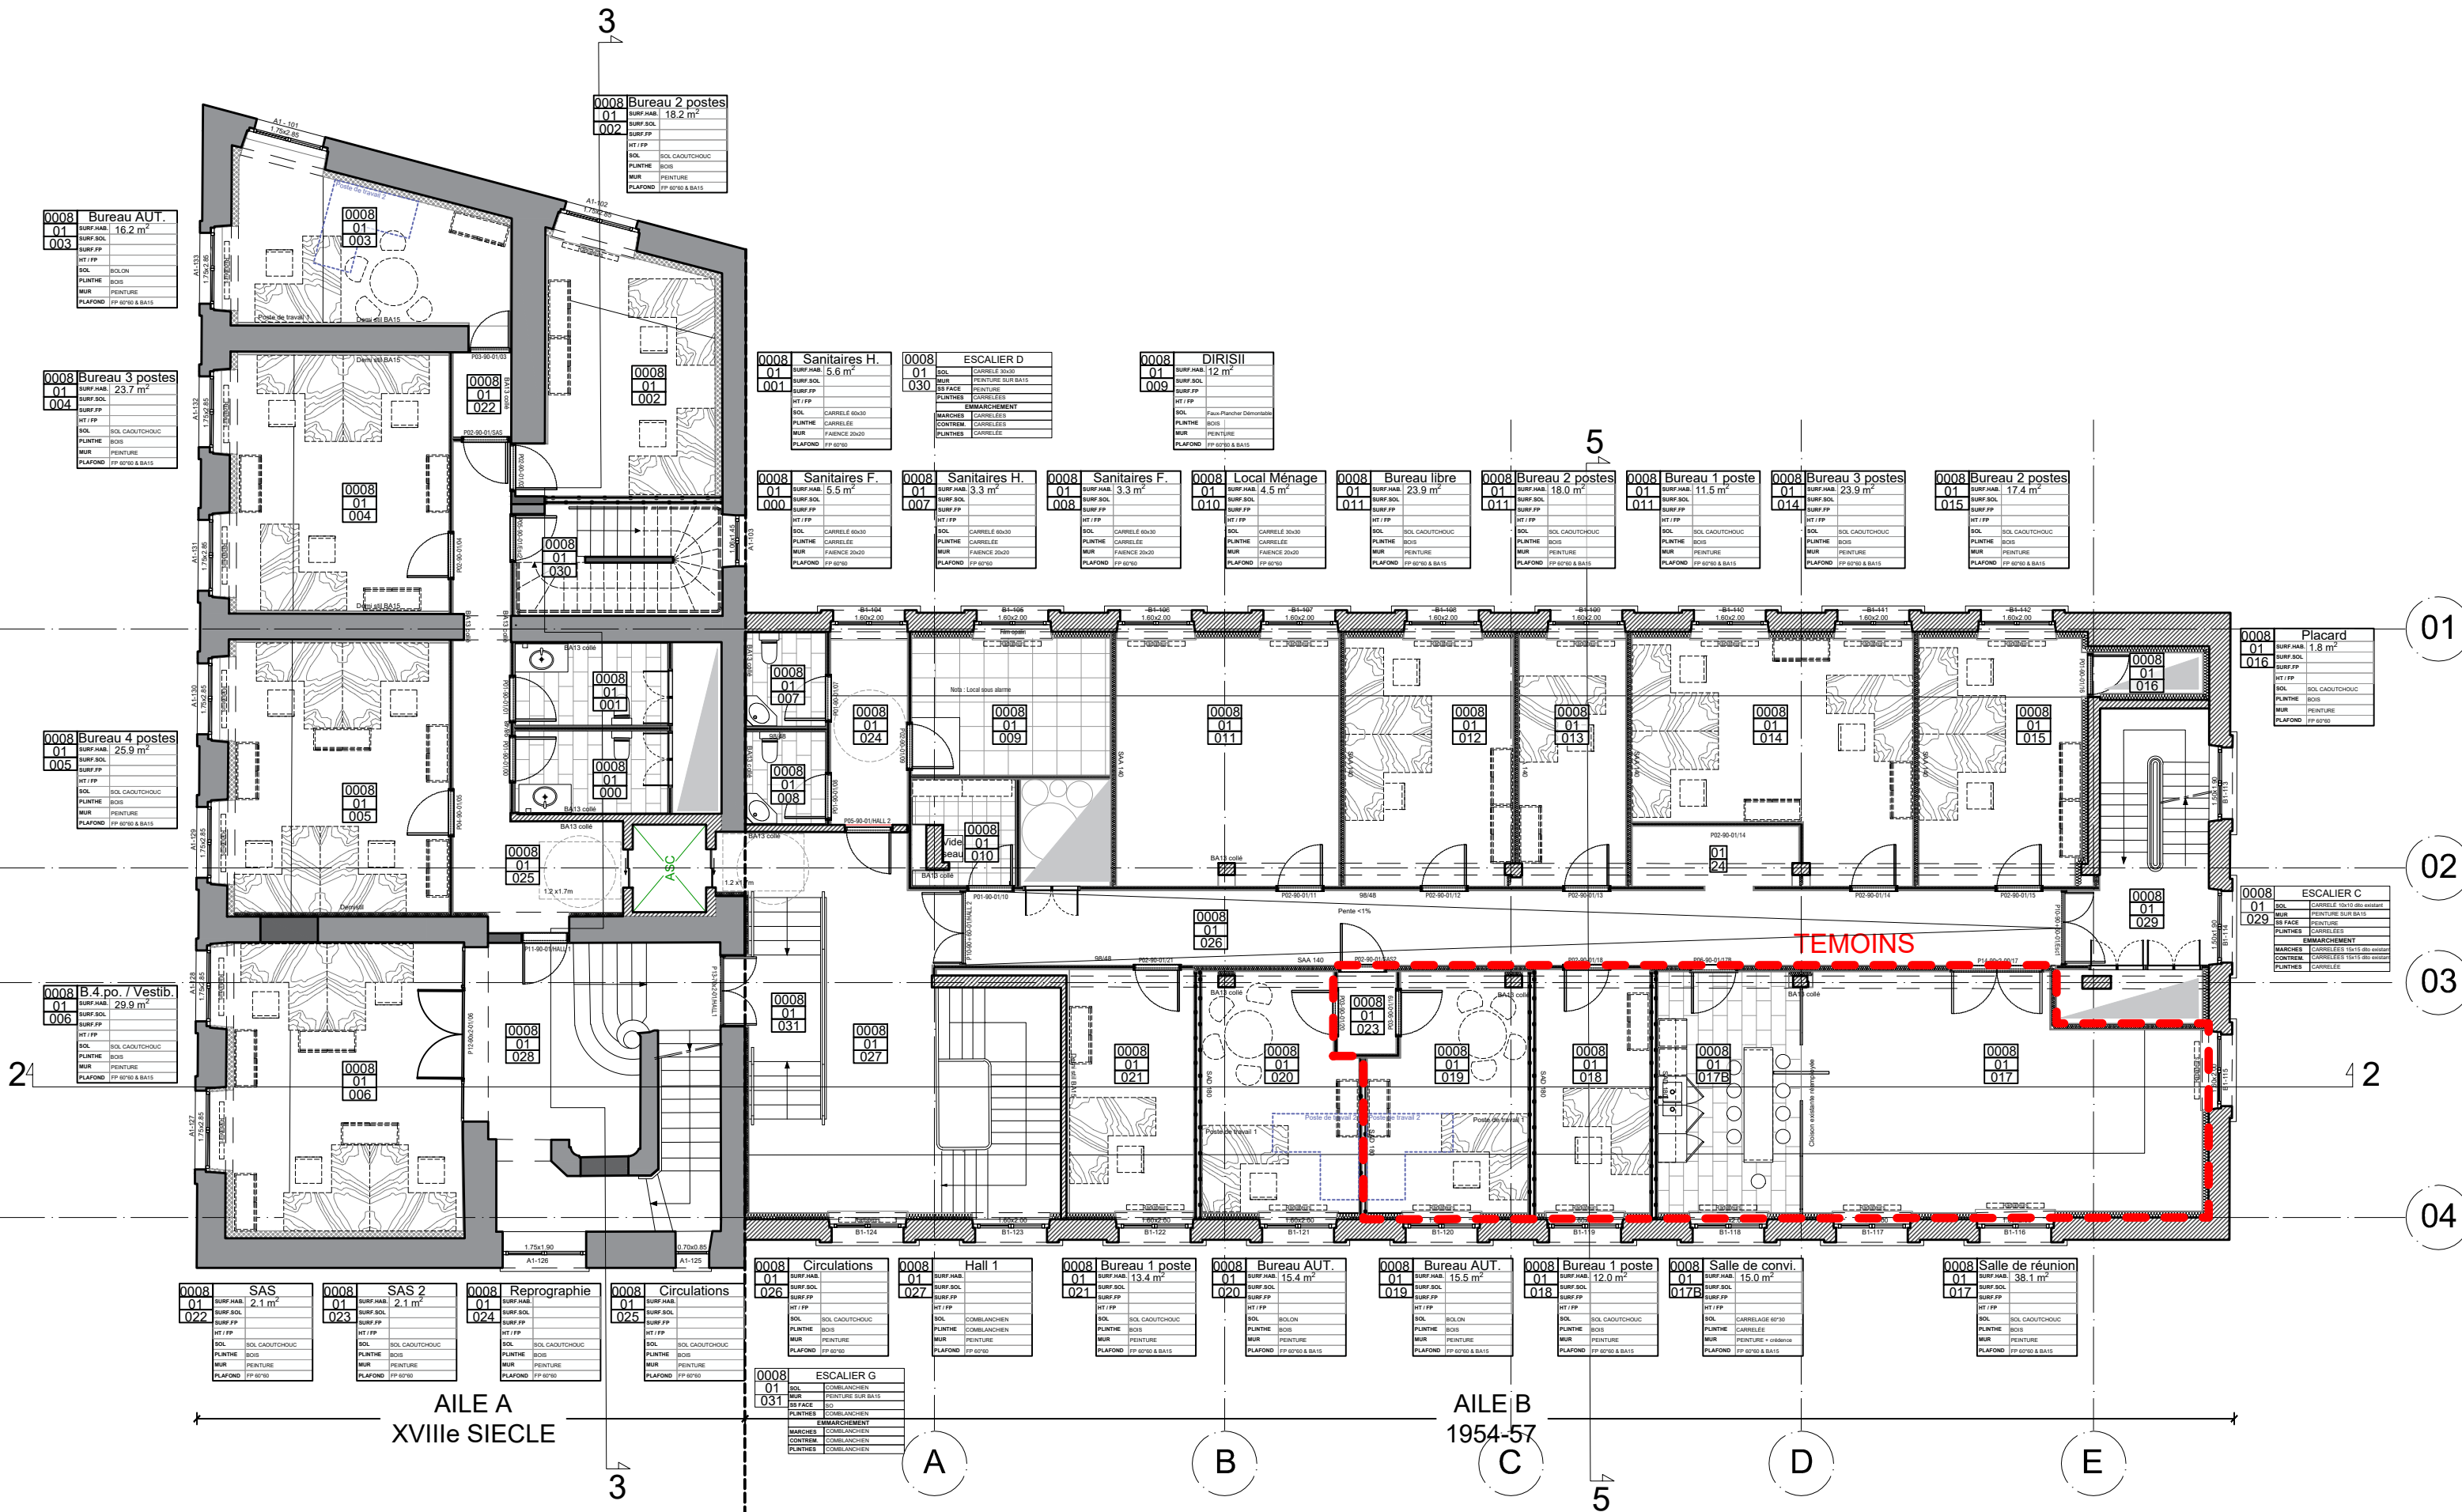


NOTA : Les menuiseries extérieures, y compris calfeutrement, ainsi que les baies et menuiseries de l'escalier monumental à l'exception de la baie du vestibule au R+1 sont dues aux entreprises des lots MH.

PLAN R+1 ETAT PROJET

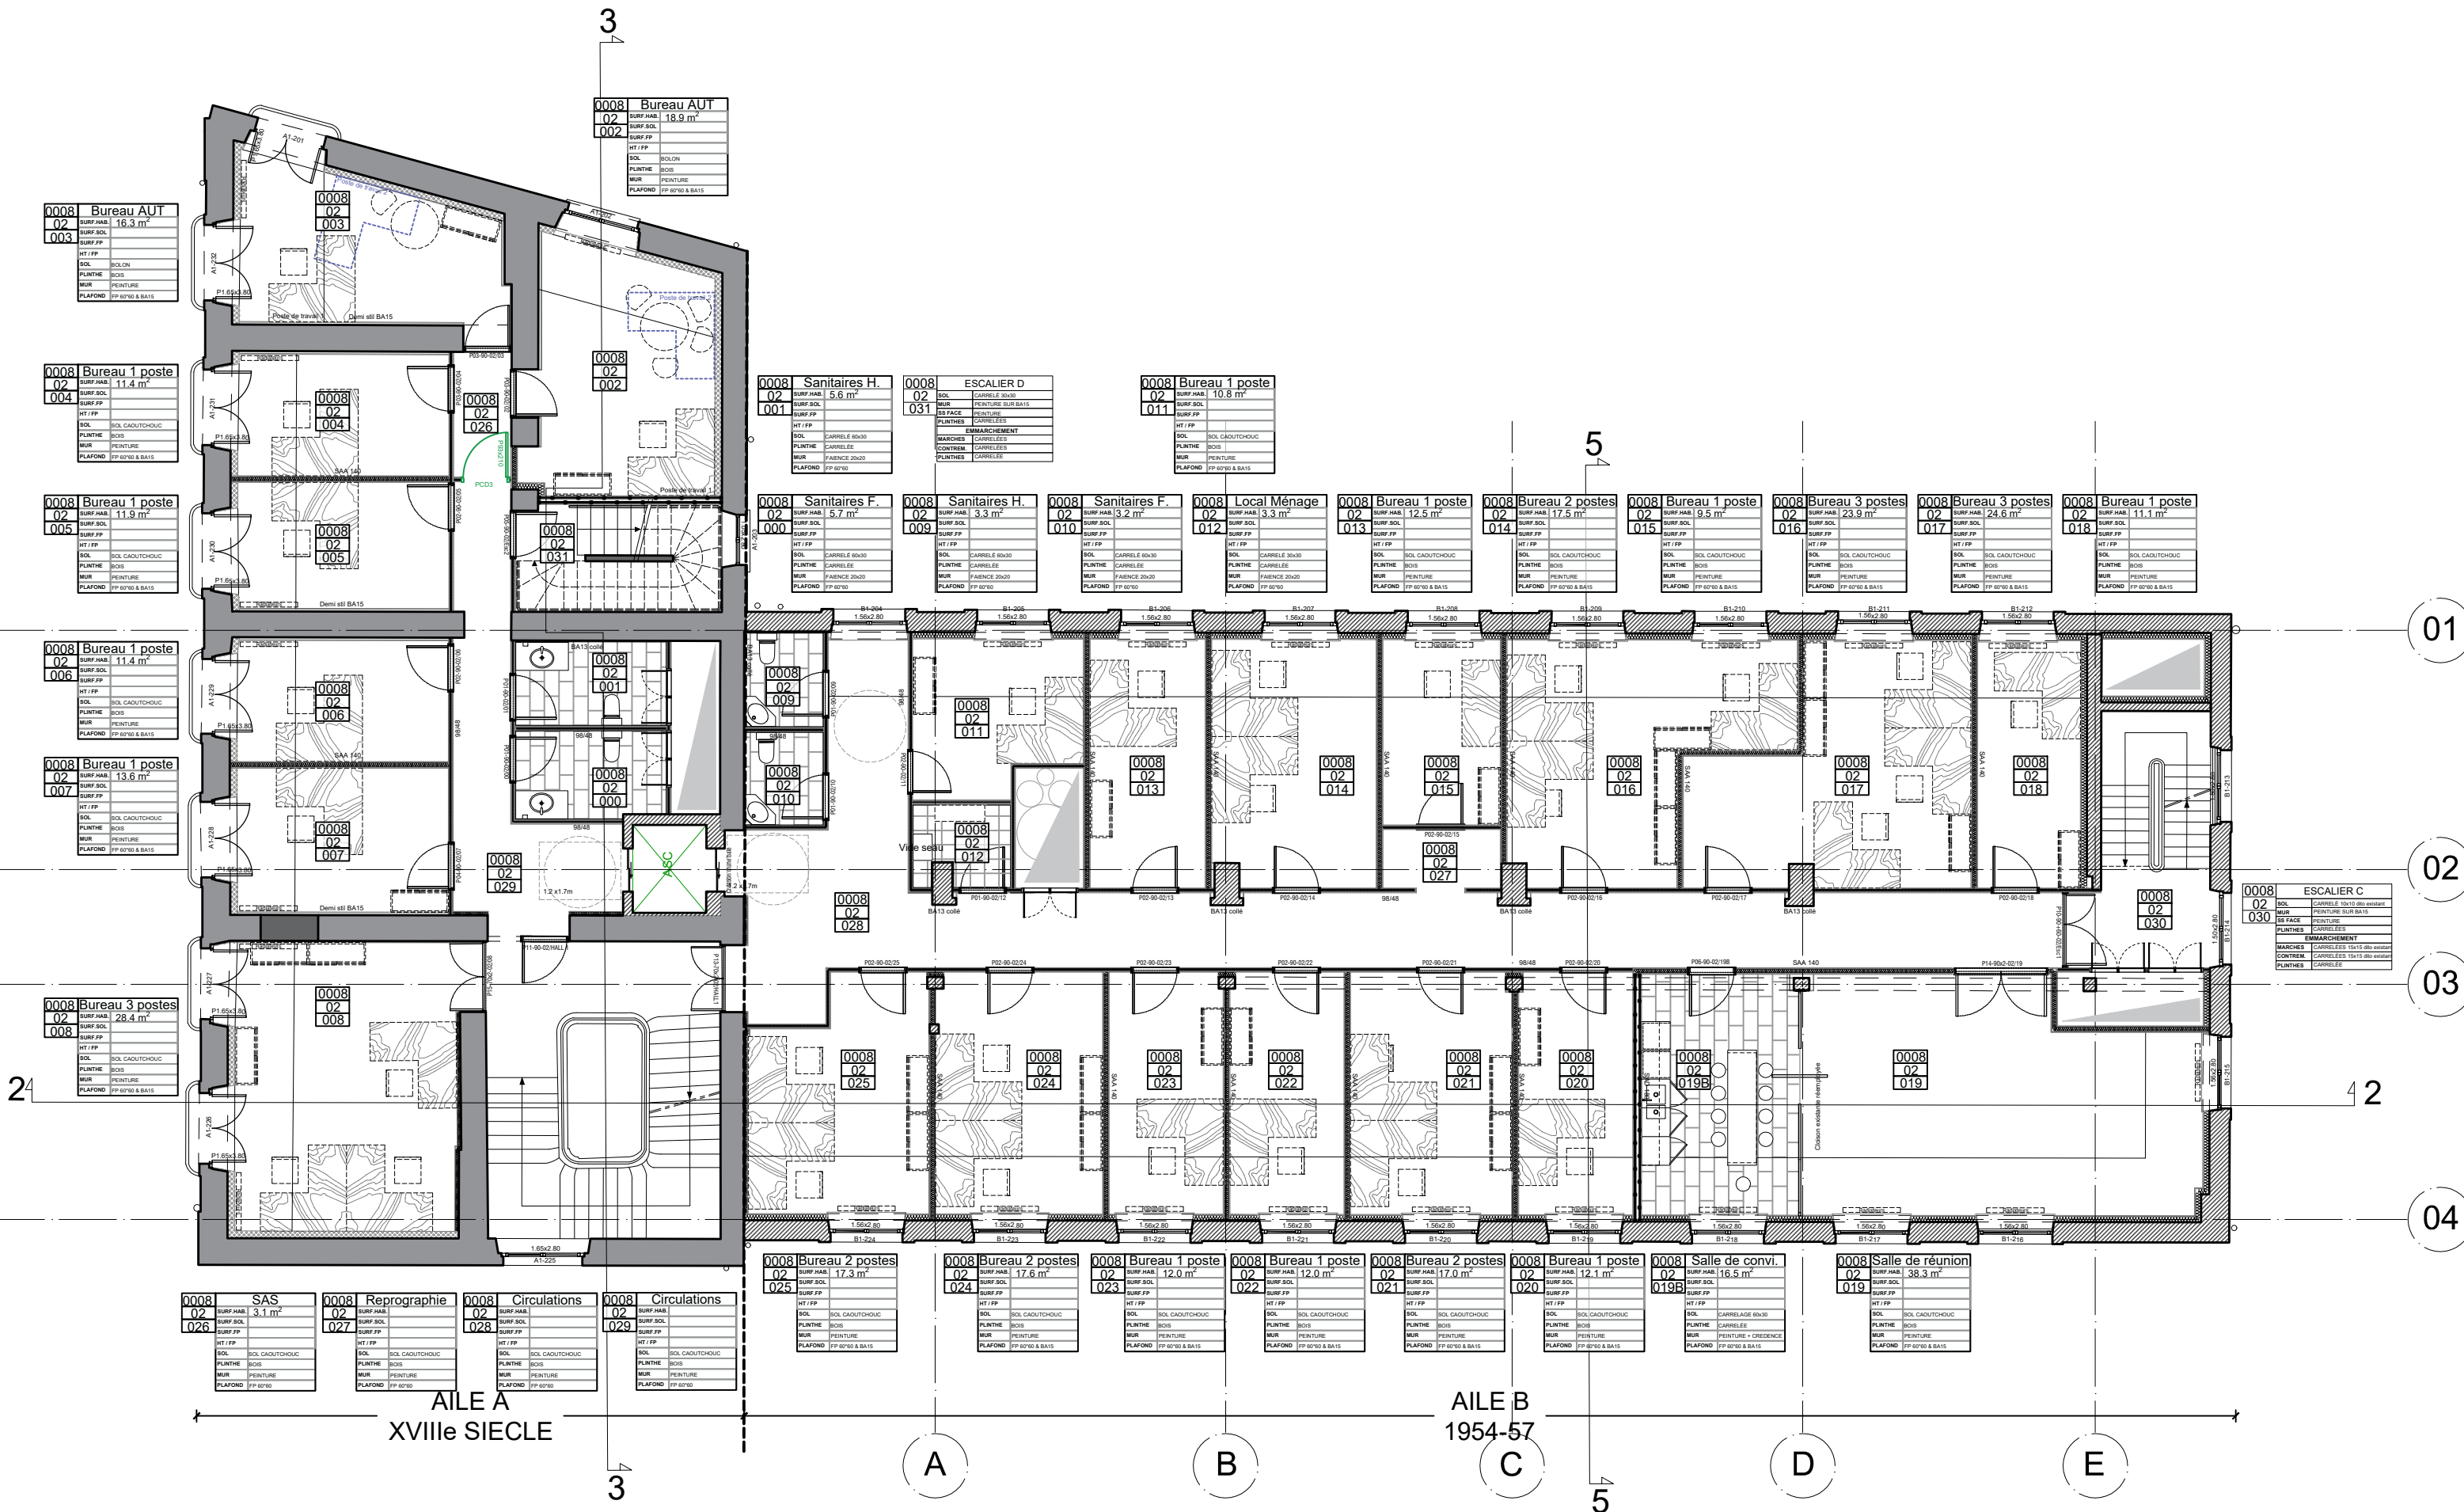


NOTA : Les menuiseries extérieures, y compris calfeutrement, ainsi que les baies et menuiseries de l'escalier monumental sont dues aux entreprises des lots MH.

PLAN R+2 ETAT PROJET

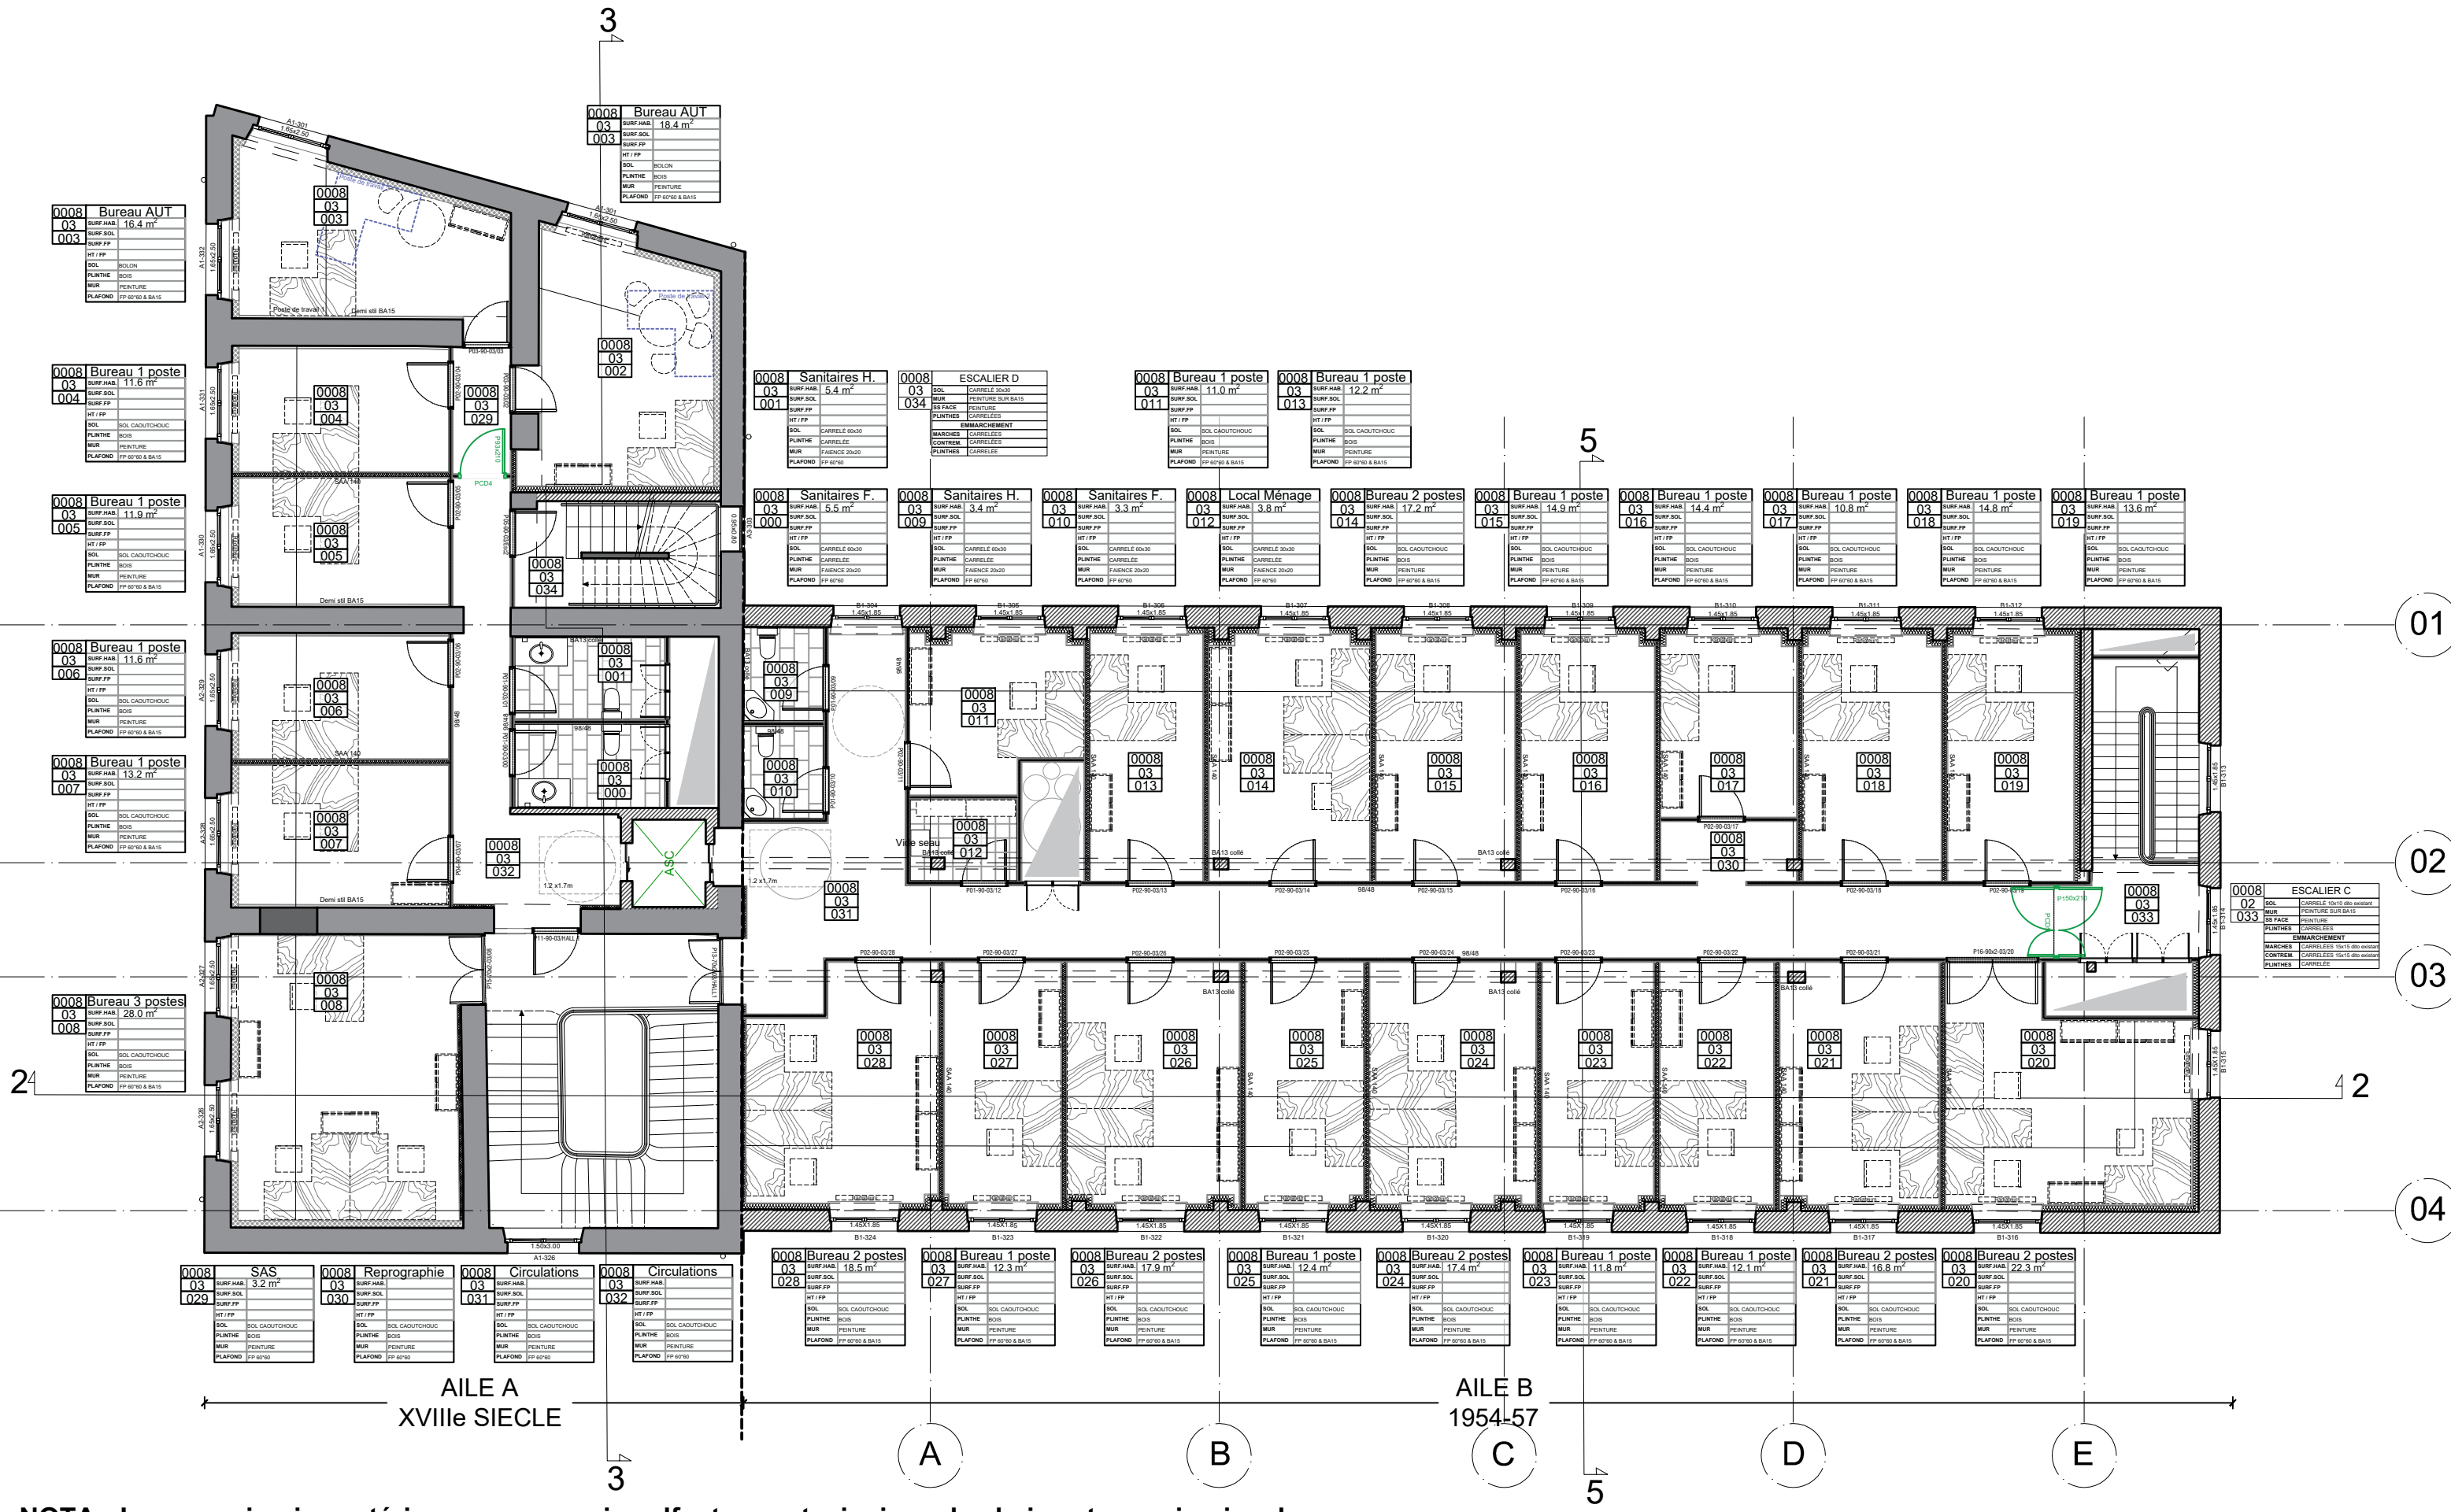

NOTA : Les menuiseries extérieures, y compris calfeutrement, ainsi que les baies et menuiseries de l'escalier monumental sont dues aux entreprises des lots MH.


PLAN R+3 ETAT PROJET

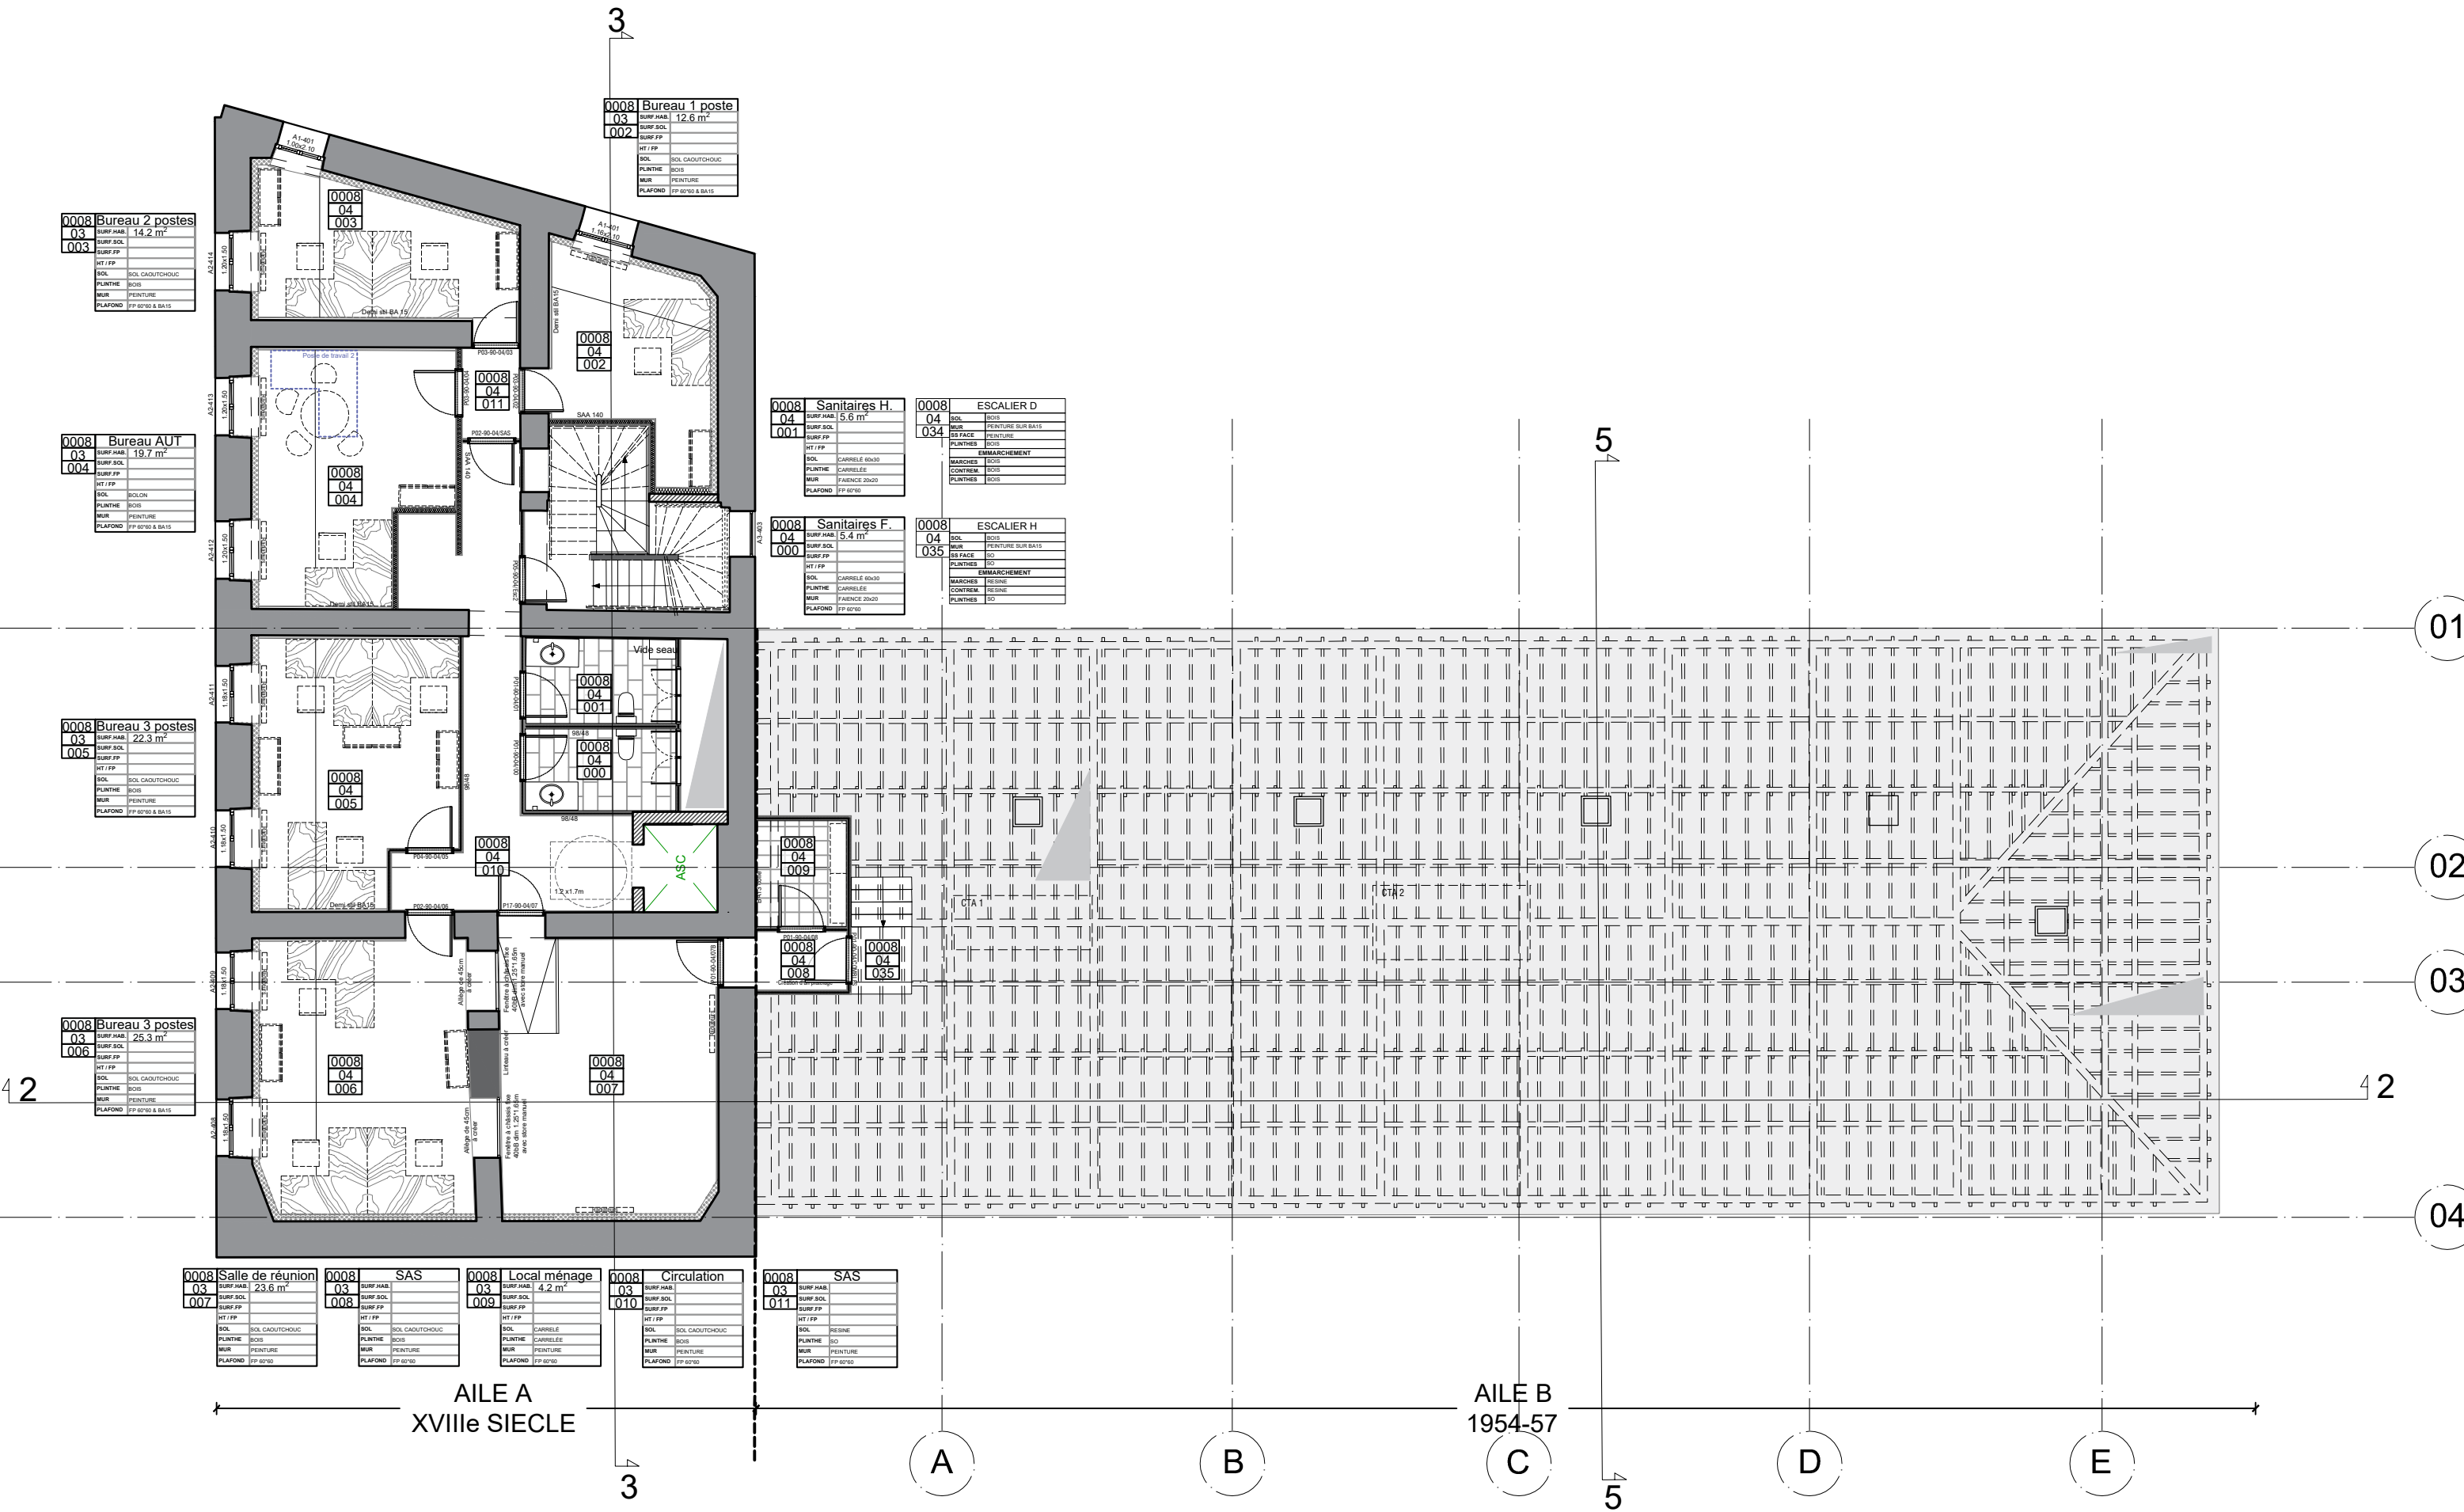

NOTA : Les menuiseries extérieures, y compris calfeutrement sont dues aux entreprises des lots MH.

PLAN R+4 ETAT PROJET


BÂTIMENT 008 PLAN R+4 ETAT PROJET	Emetteur :	Zone :	Phase :	Bâtiment :	Niveau :	Echelle :	Date :	Indice:
	Equipe Architecture		PRO-DCE	008	R+4	1/125	14/03/2025	A

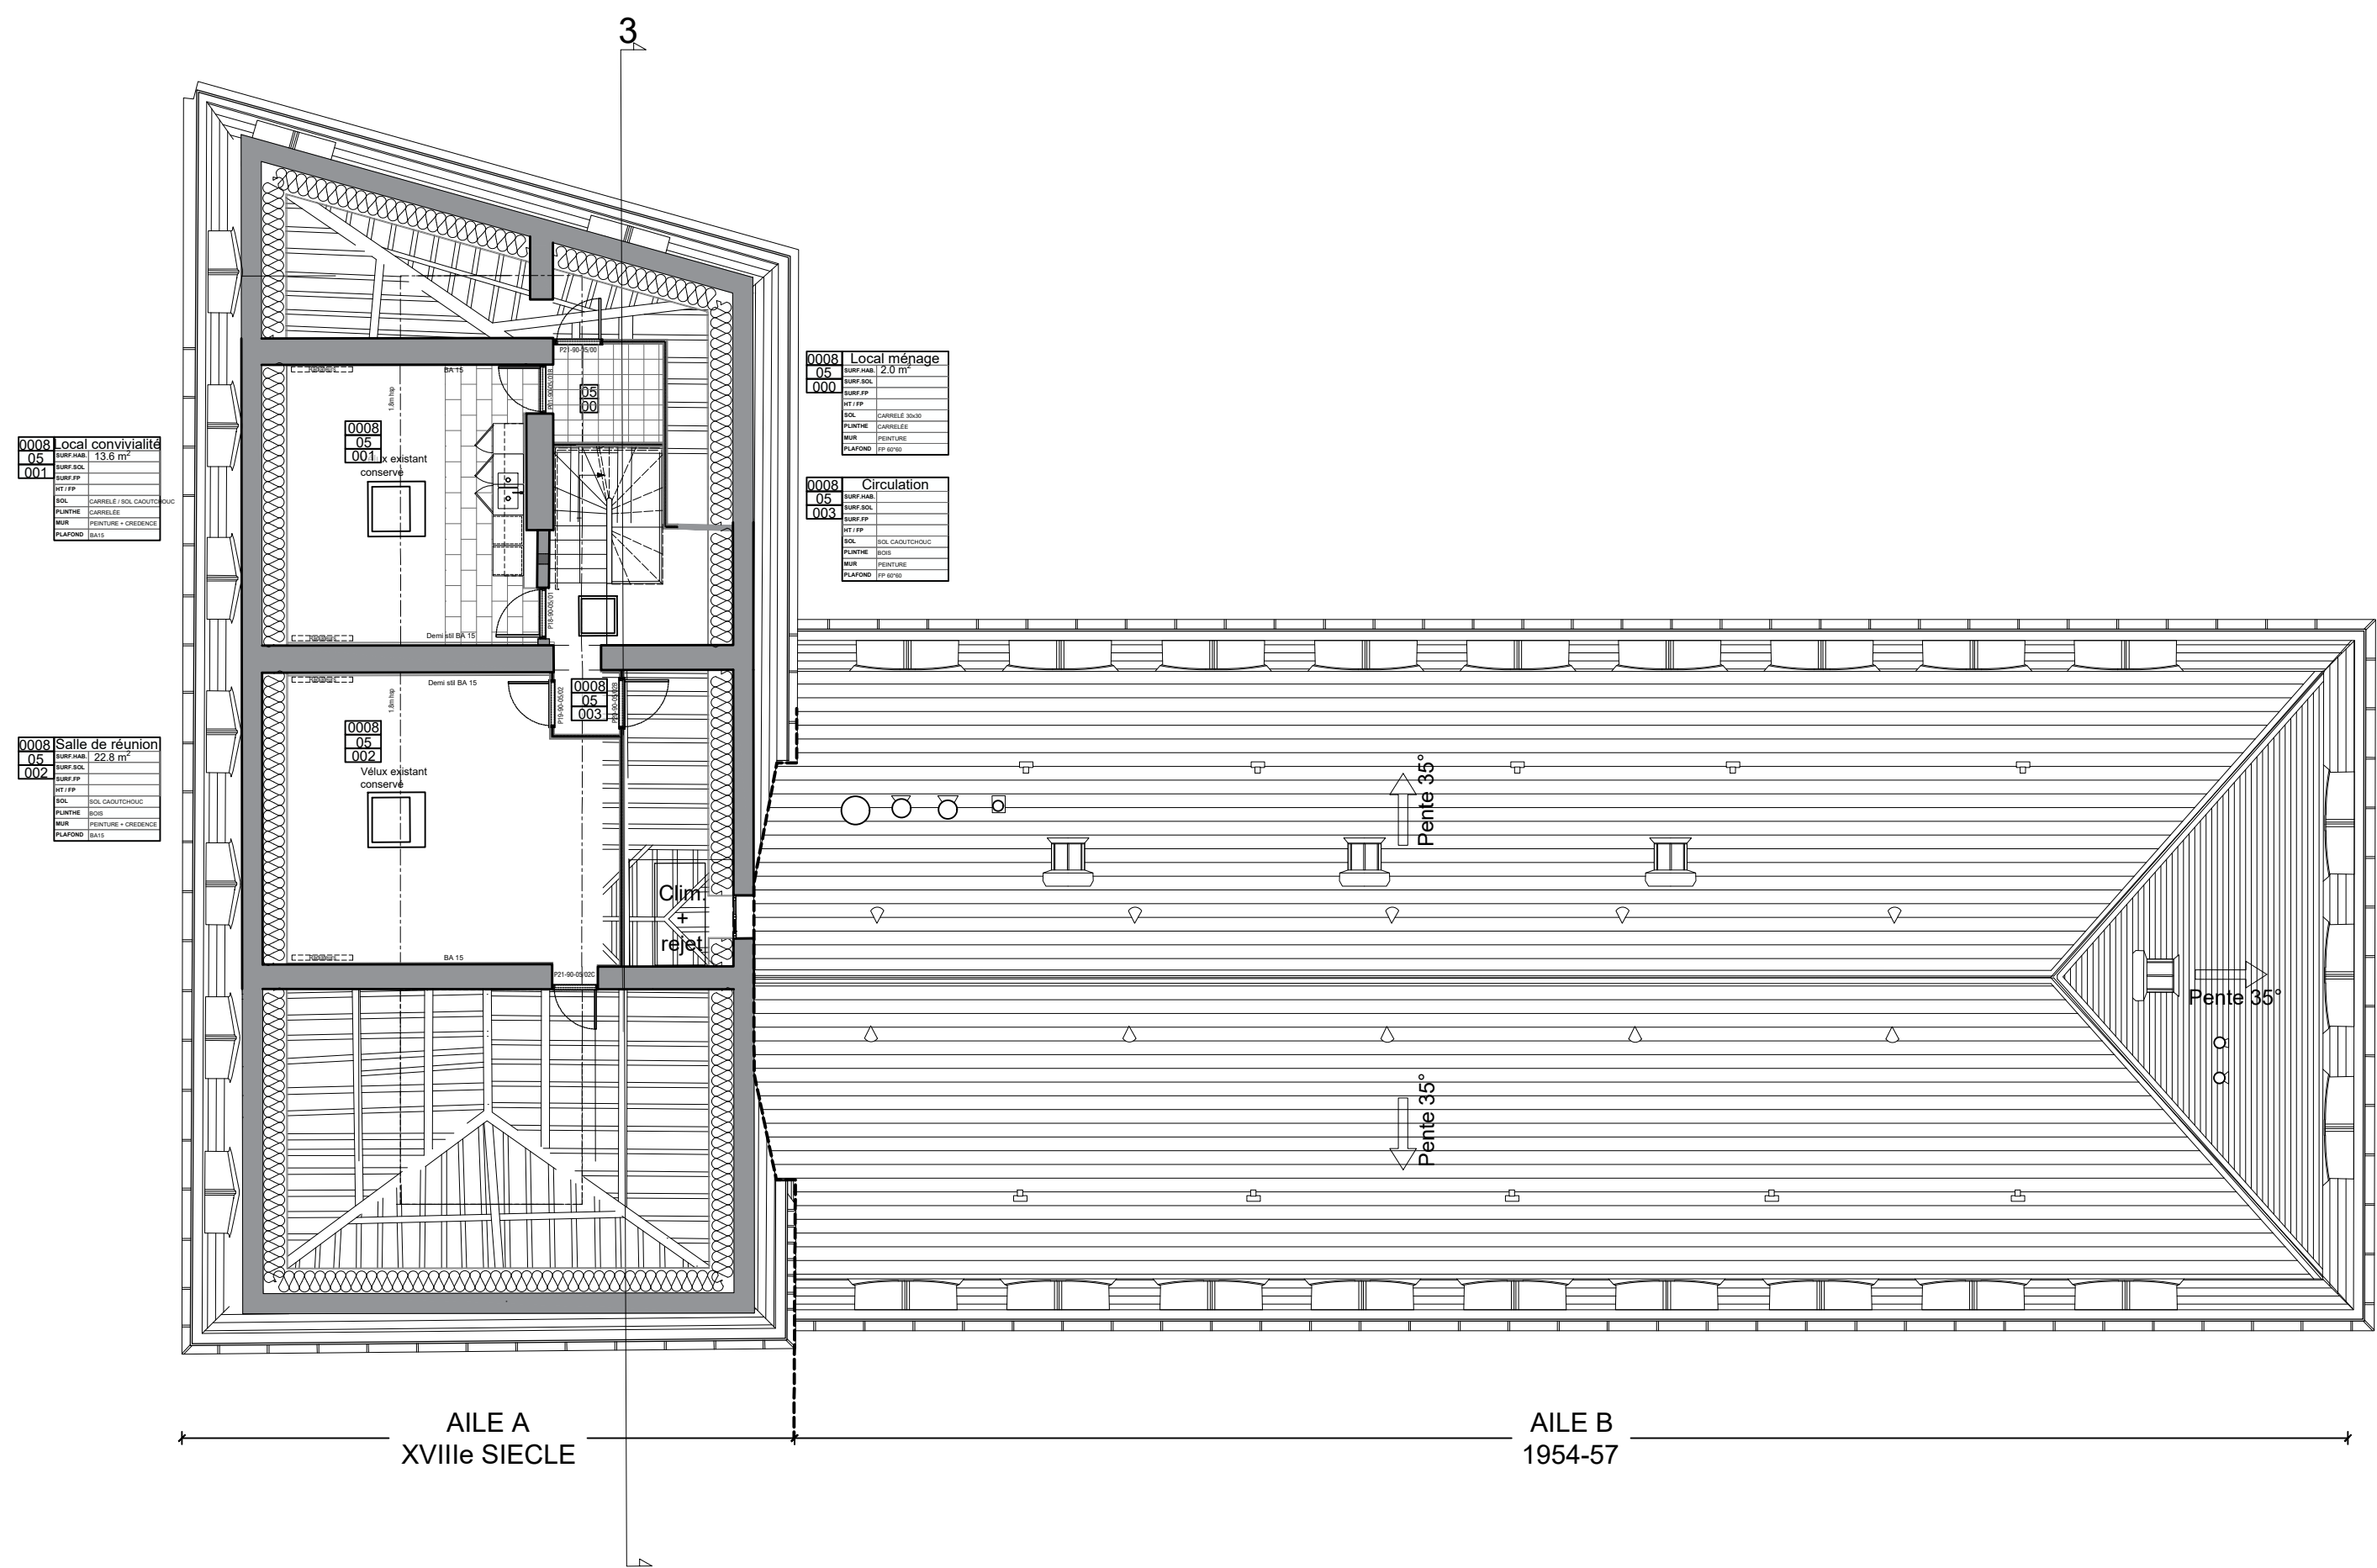

**NOTA : Les menuiseries extérieures, y compris calfeutrement sont dues aux entreprises des lots MH.
Châssis en toiture remplacés dus au Lot 01.**

PLAN R+5 ETAT PROJET

BÂTIMENT 008 PLAN R+5 ETAT PROJET	Emetteur :	Zone :	Phase :	Bâtiment :	Niveau :	Echelle :	Date :	Indice:
	Equipage Architecture		PRO-DCE	008	R+5	1/125	14/03/2025	A

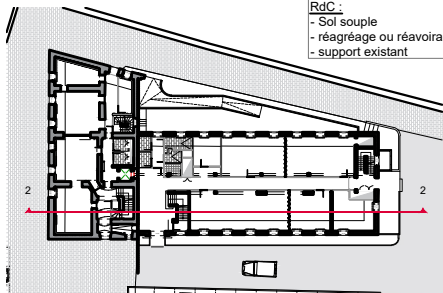


COUPE 2 ETAT PROJET

Etablissement du Service d'Infrastructure de la Défense (ESID IDF)



Base des Loges,
8 avenue du président Kennedy, 78102
SAINT-GERMAIN-EN-LAYE
TEL:


Equipage Architecture

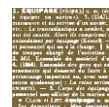

4 Rue Saint Nicolas,
75012 PARIS
TEL: 01 43 47 47 30

ECOLE DE VAL DE GRACE
Réhabilitation du bâtiment 008

BÂTIMENT 008 COUPE 2 ETAT PROJET	Emetteur :	Zone :	Phase :	Bâtiment :	Niveau :	Echelle :	Date :	Indice:
	Equipage Architecture		PRO-DCE	008		1/125e	14/03/2025	A

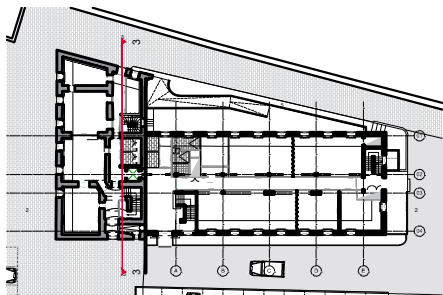

AILE A
XVIIIe siècle

PB du RdC :
- Sol souple linoléum
- réagréage ou réavoiage
- support existant

PB des sanitaires des RdC, R+1, R+2, R+3 et R+4 :
- Carrelage 30x60
- réagréage ou réavoiage
- support existant

PB du R-1 de l'Aile A :
- Peinture résine sur sol béton existant

PB du Hall 2 RdC :
- Sol comblanchien
- réagréage ou réavoiage
- support existant

Création d'un escalier

COUPE 3 ETAT PROJET

Etablissement du Service d'Infrastructure de la Défense (ESID IDF)



Base des Loges,
8 avenue du président Kennedy, 78102
SAINT-GERMAIN-EN-LAYE
TEL:

Equipage Architecture




4 Rue Saint Nicolas,
75012 PARIS
TEL: 01 43 47 47 30

ECOLE DE VAL DE GRACE
Réhabilitation du bâtiment 008

BÂTIMENT 008
COUPE 3 ETAT PROJET

Emetteur :	Zone :	Phase :	Bâtiment :	Niveau :	Echelle :	Date :	Indice:
Equipage Architecture		PRO-DCE	008		1/125e	14/03/2025	A

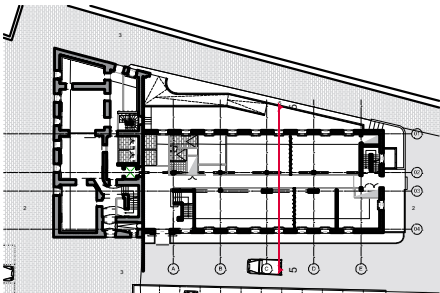

Etablissement du Service d'Infrastructure de la Défense (ESID IDF)



Base des Loges,
8 avenue du président Kennedy, 78102
SAINT-GERMAIN-EN-LAYE
TEL:

Equipe Architecture




4 Rue Saint Nicolas,
75012 PARIS
TEL: 01 43 47 47 30

AILE B
1954-57
NOTA :
AILE B - Confortation en pied de poteaux,
se reporter aux plans de structure

ECOLE DE VAL DE GRACE
Réhabilitation du bâtiment 008

PB du R-1, locaux techniques :
- Peinture résine
- réagréage ou réavoiage
- support existant

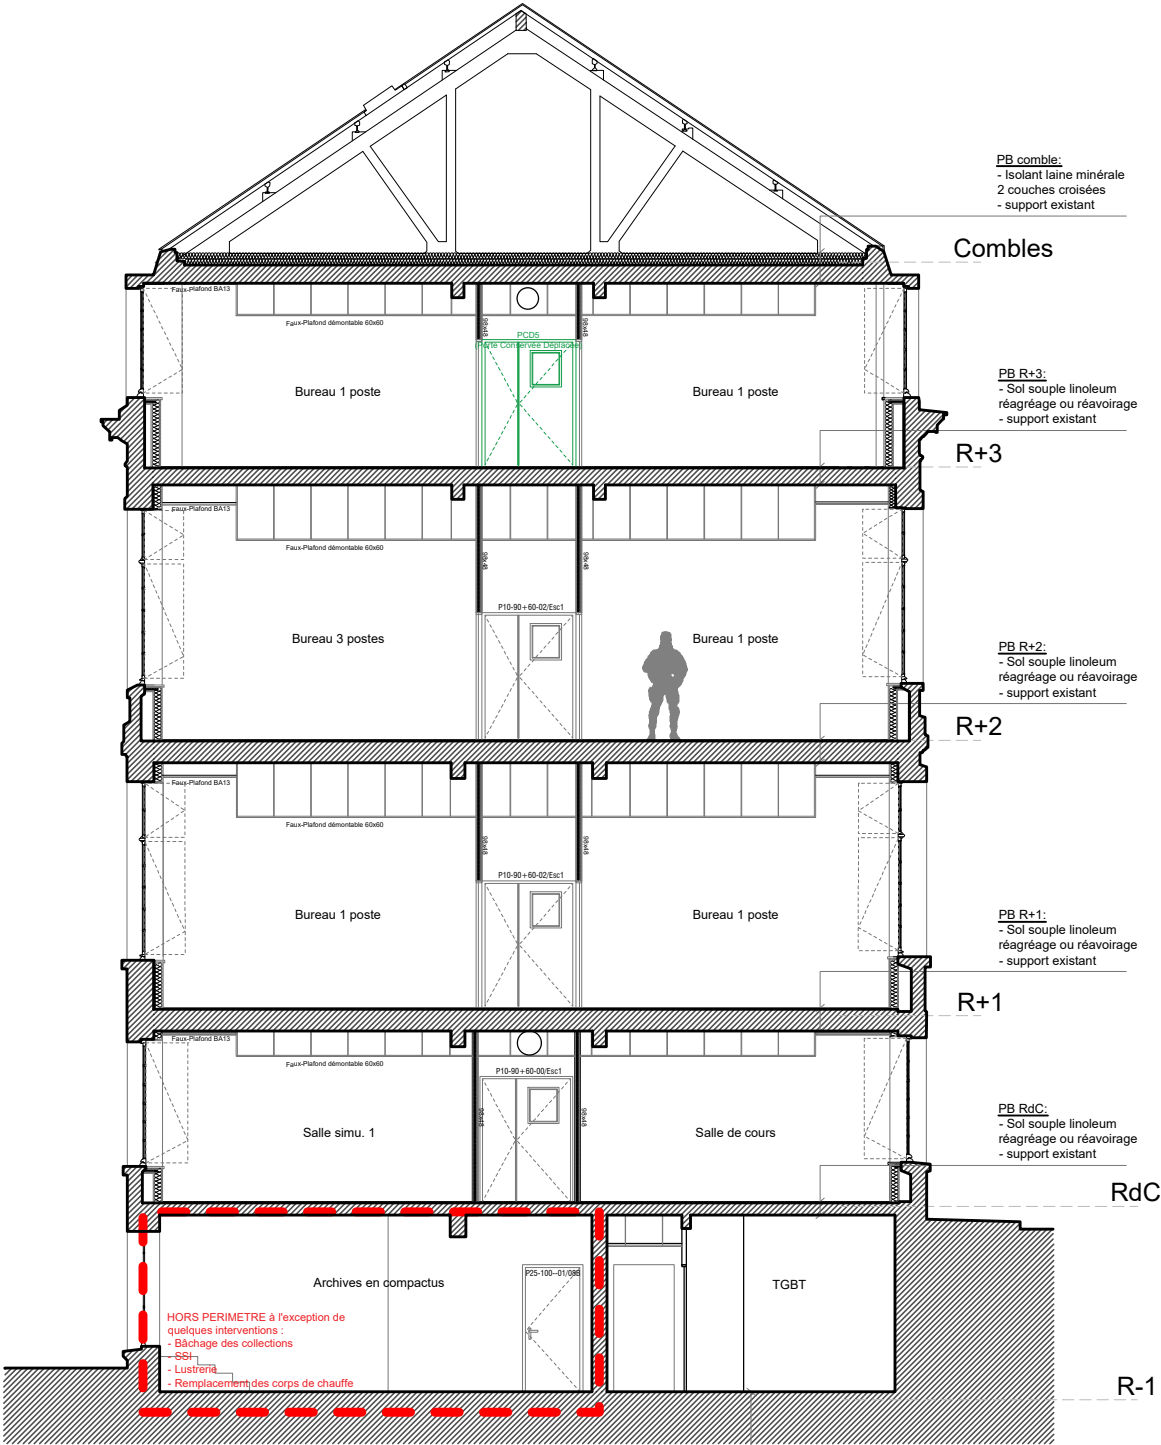

PB comble:
- Isolant laine minérale
2 couches croisées
- support existant

Combles

PB R+3:
- Sol souple linoleum
réagréage ou réavoiage
- support existant

R+3

PB R+2:
- Sol souple linoleum
réagréage ou réavoiage
- support existant

R+2

PB R+1:
- Sol souple linoleum
réagréage ou réavoiage
- support existant

R+1

PB RdC:
- Sol souple linoleum
réagréage ou réavoiage
- support existant

RdC

R-1

COUPE 5 ETAT PROJET

BÂTIMENT 008
COUPE 5 ETAT PROJET

Emetteur :	Zone :	Phase :	Bâtiment :	Niveau :	Echelle :	Date :	Indice:
Equipe Architecture		PRO-DCE	008		1/125e	14/03/2025	A