



ILOT DU VAL DE GRÂCE - RÉHABILITATION BAT.8 - PROPOSITION INSTALLATION DU BÂTIMENT PROVISOIRE

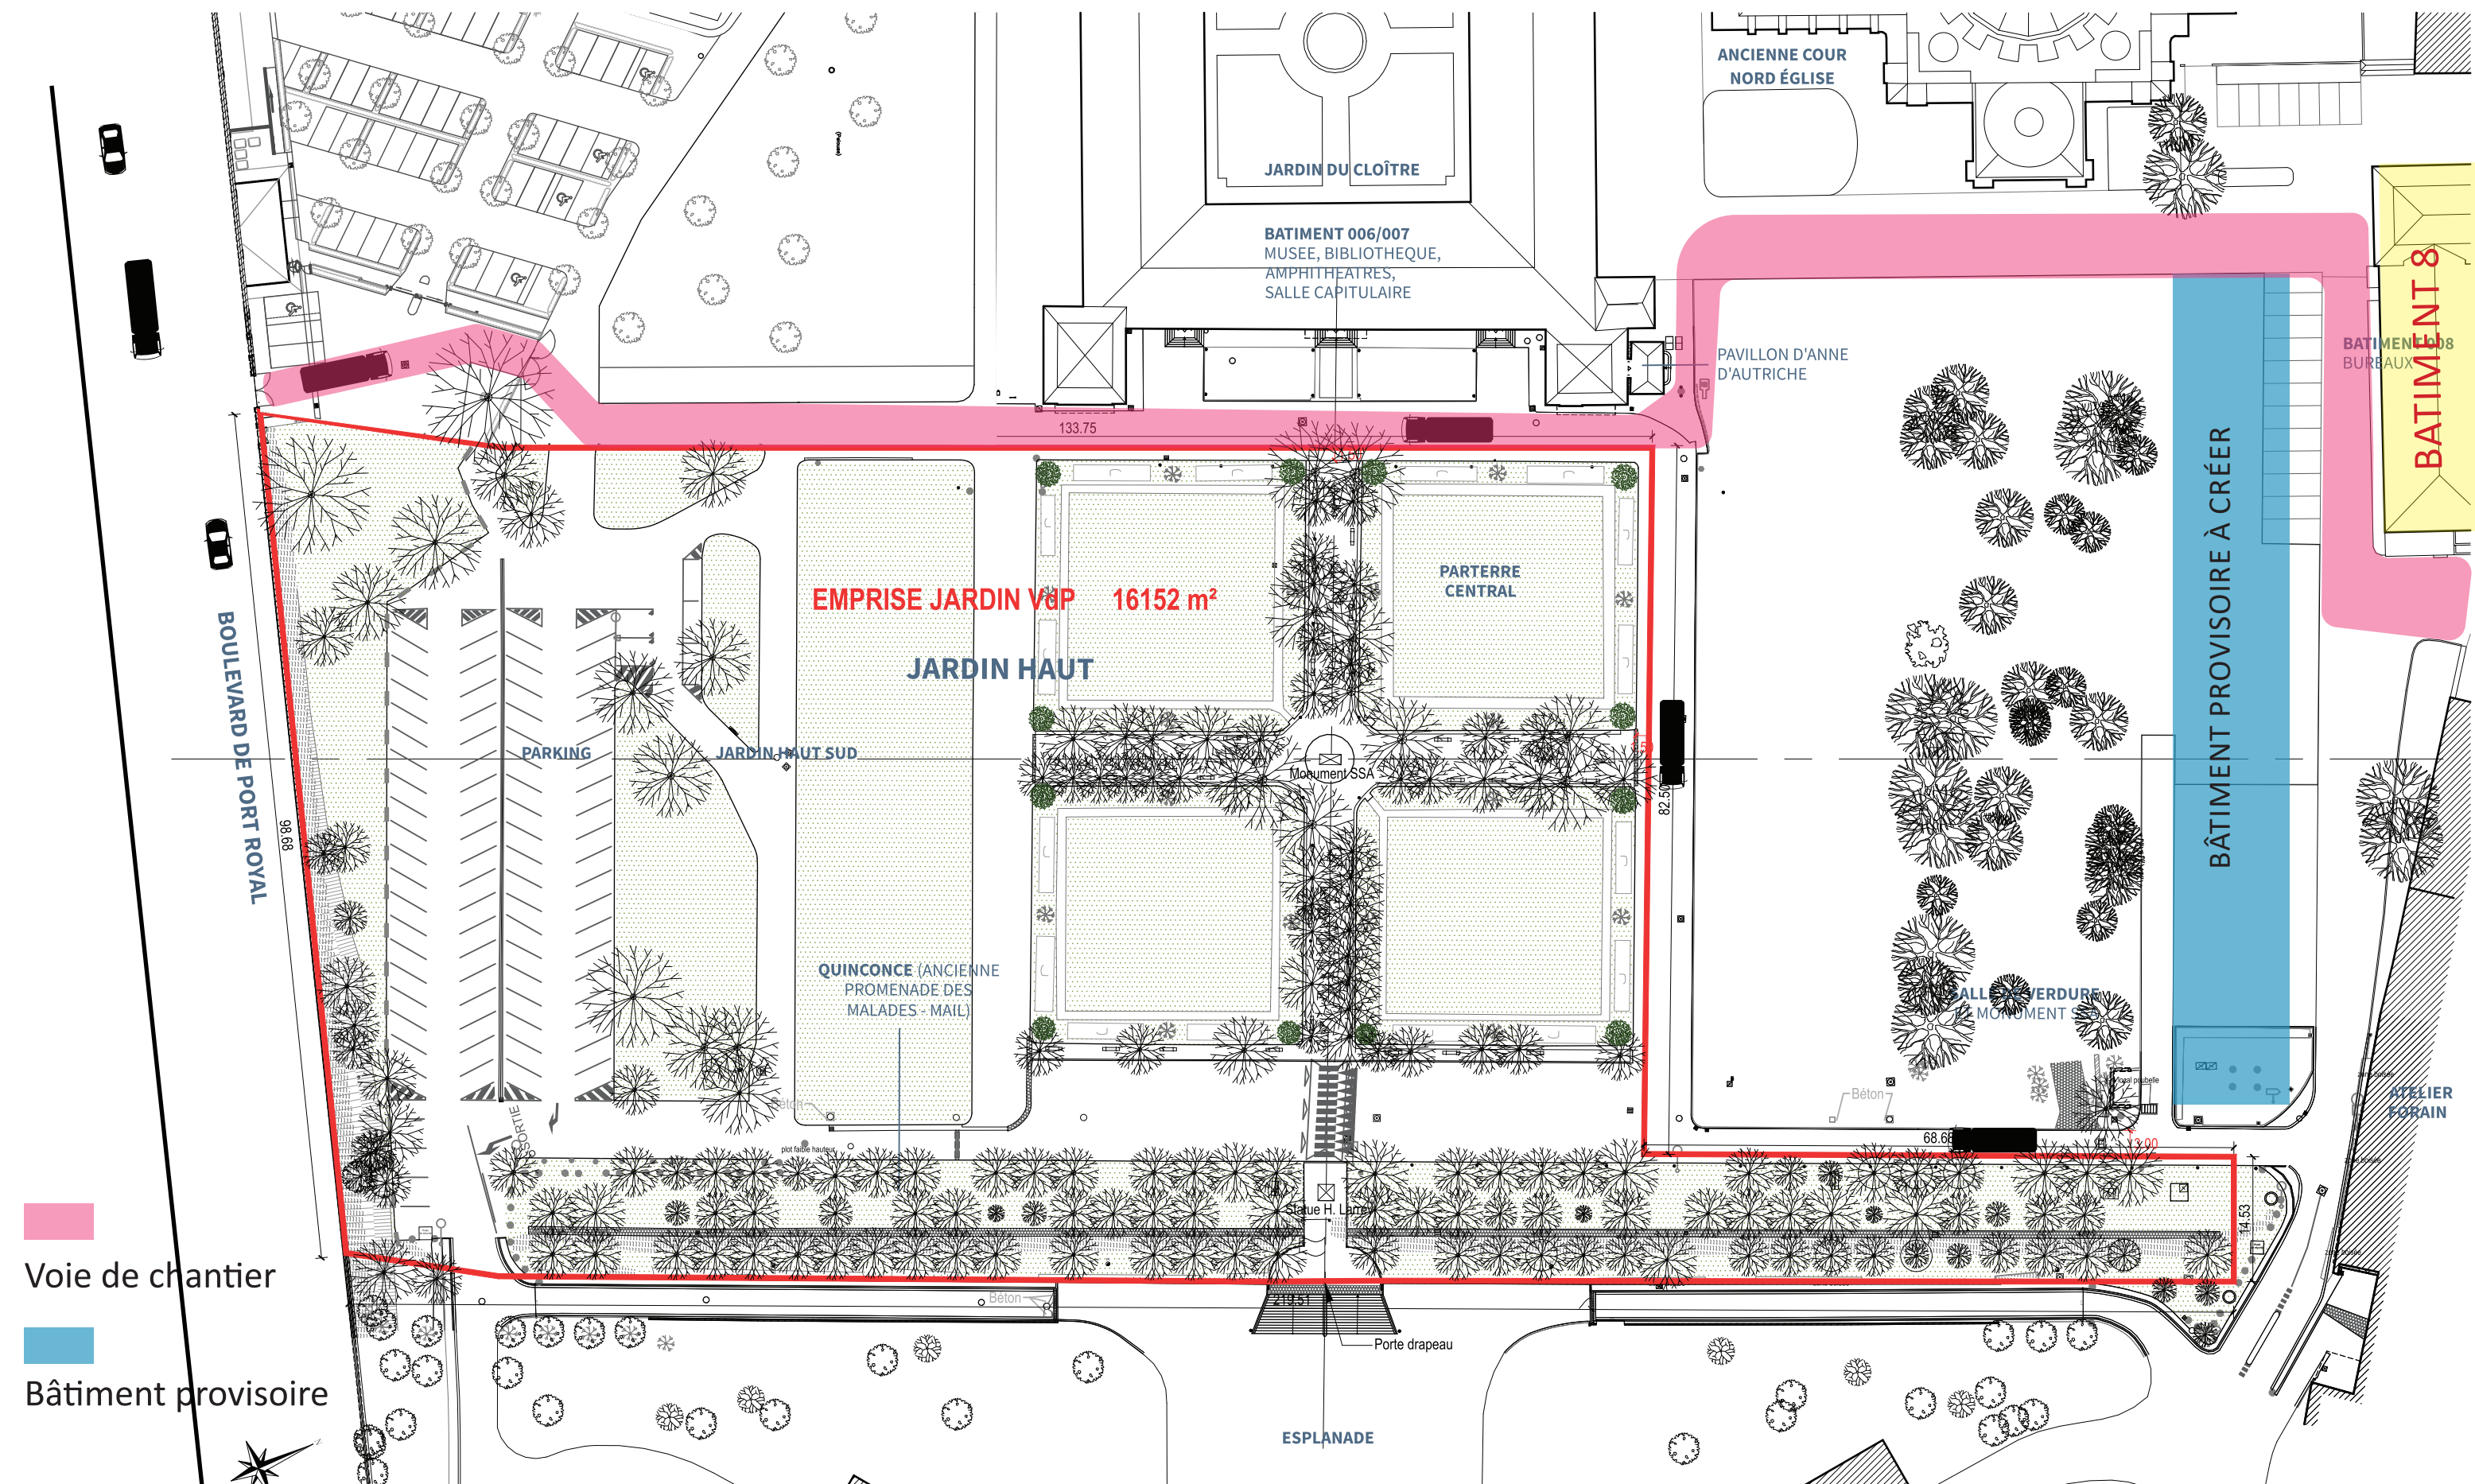

ILOT DU VAL DE GRÂCE - RÉHABILITATION BAT.8 PROPOSITION IMPLANTATION DE CHANTIER

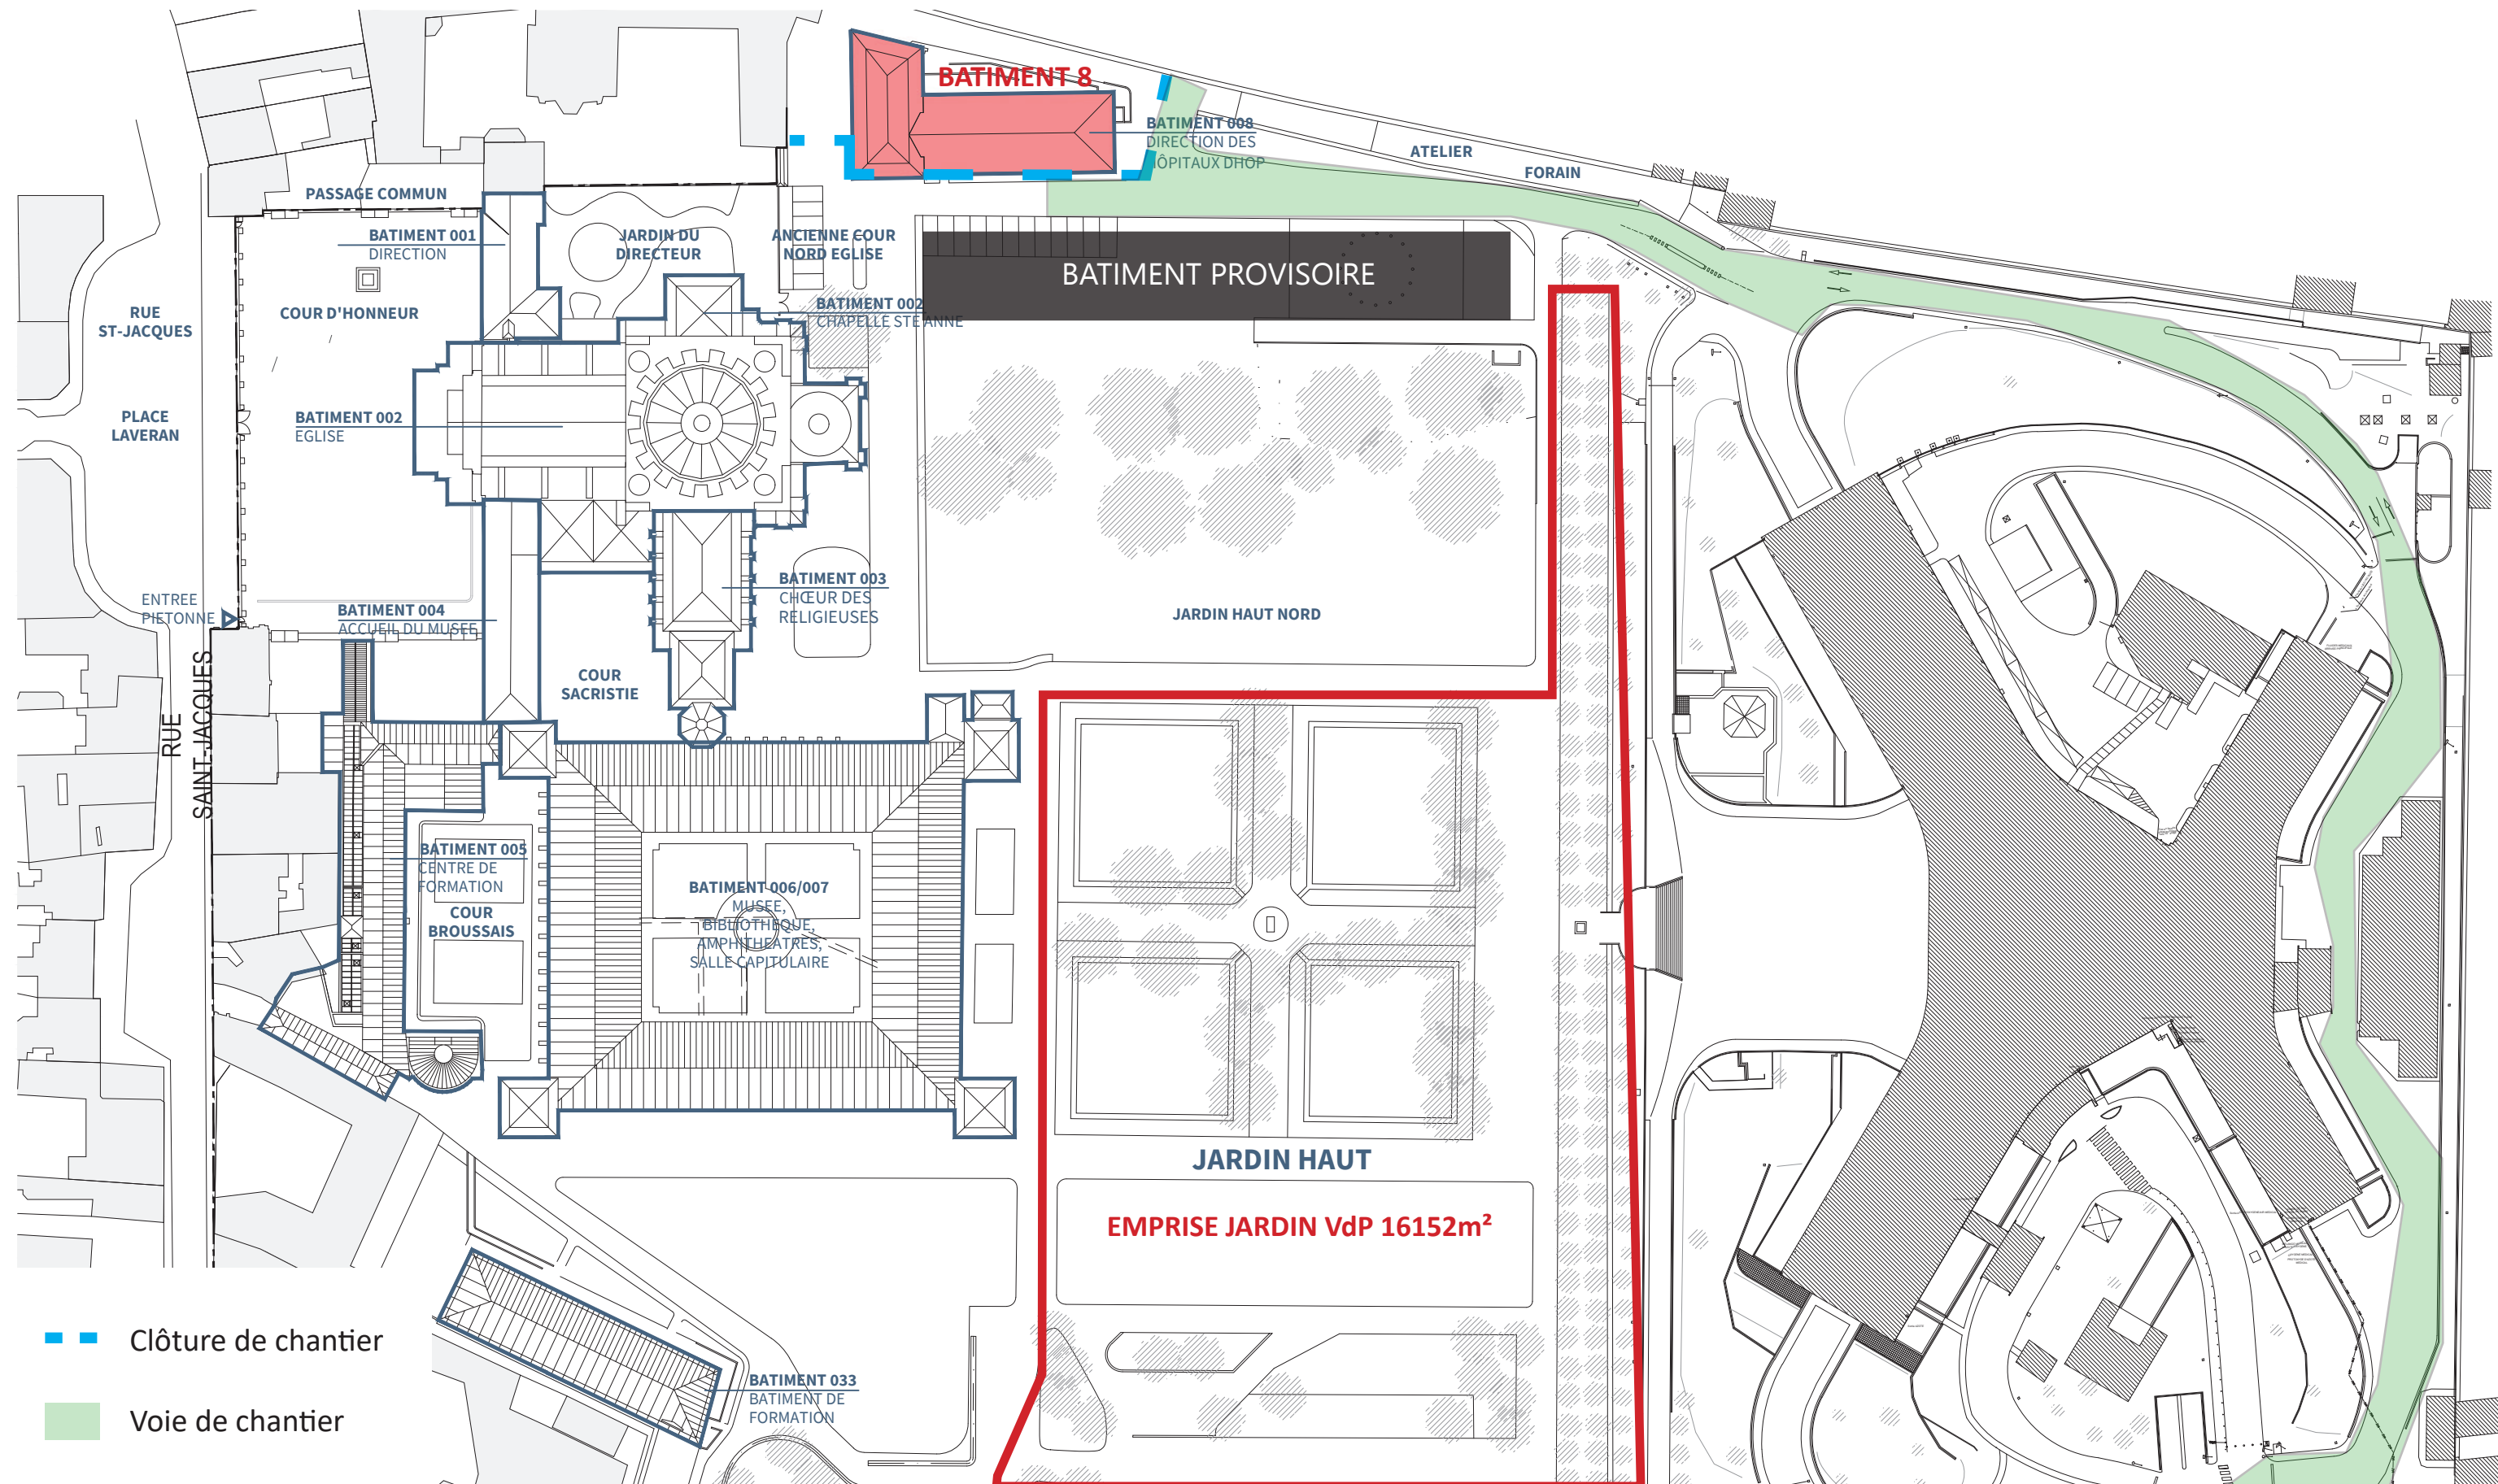

ENTREE 74 Bd de Port Royal

ILOT DU VAL DE GRÂCE - RÉHABILITATION BAT.8 - PROPOSITION DÉPOSE DU BÂTIMENT PROVISOIRE

