




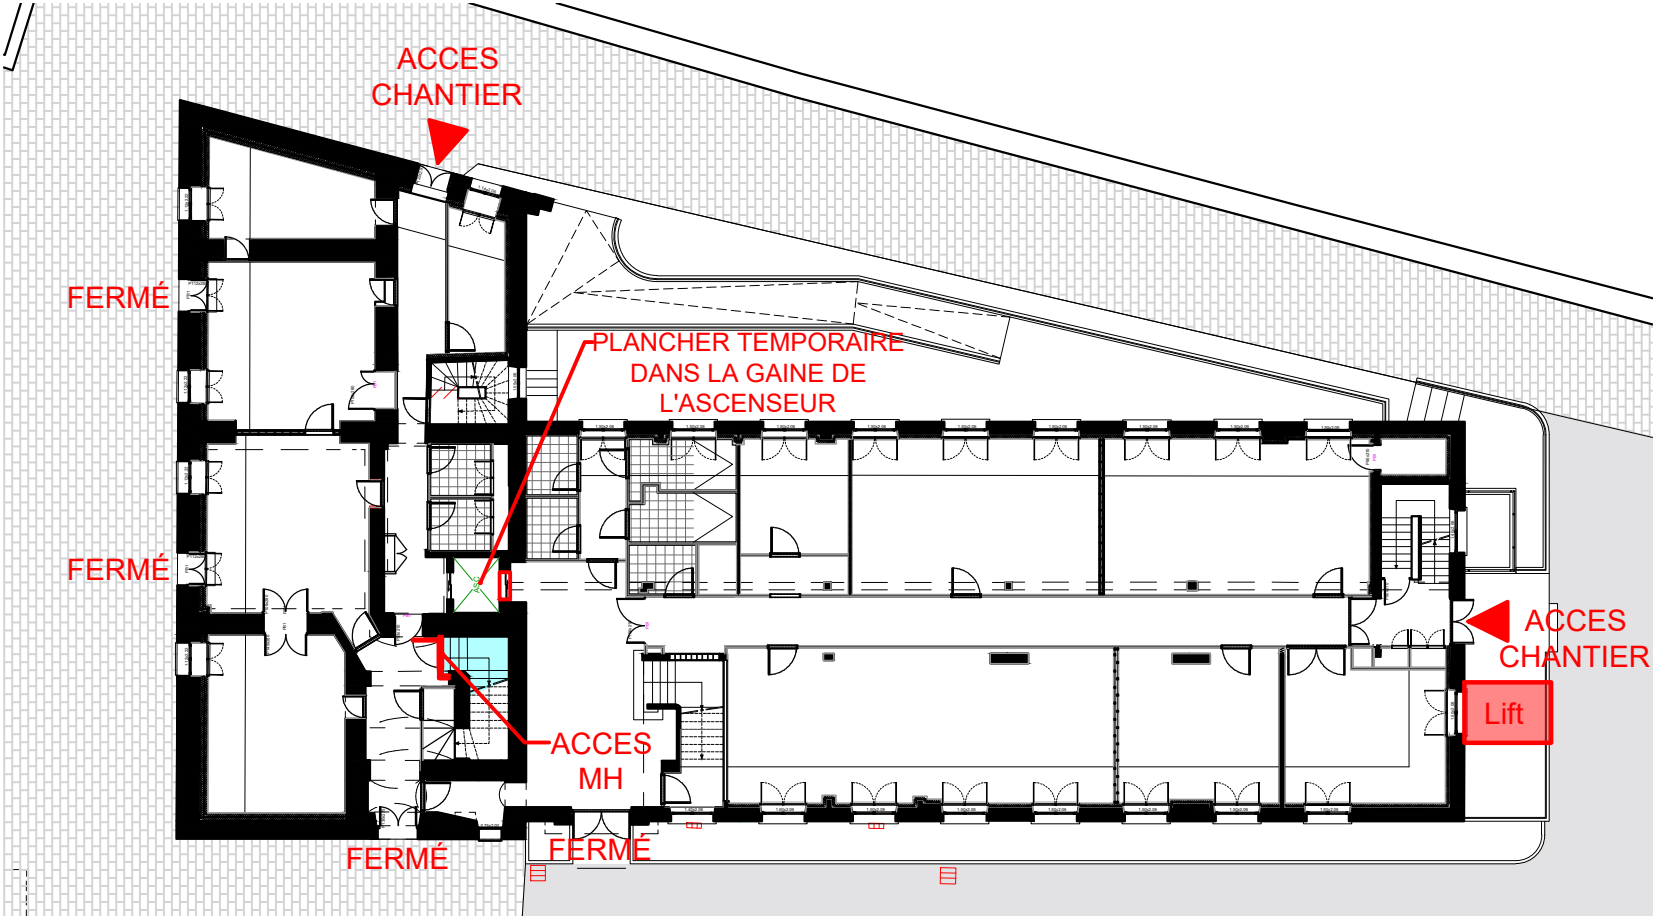


PLAN RDC

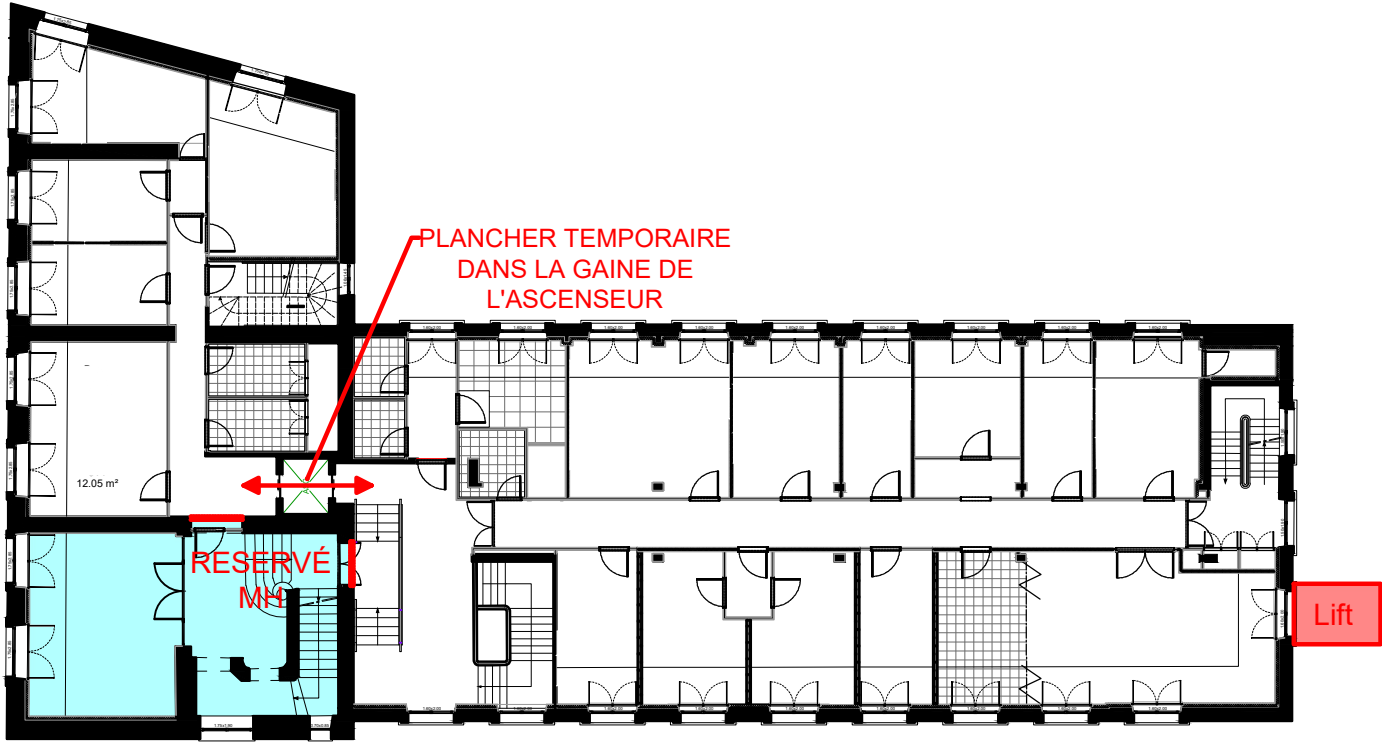

PLAN R+1

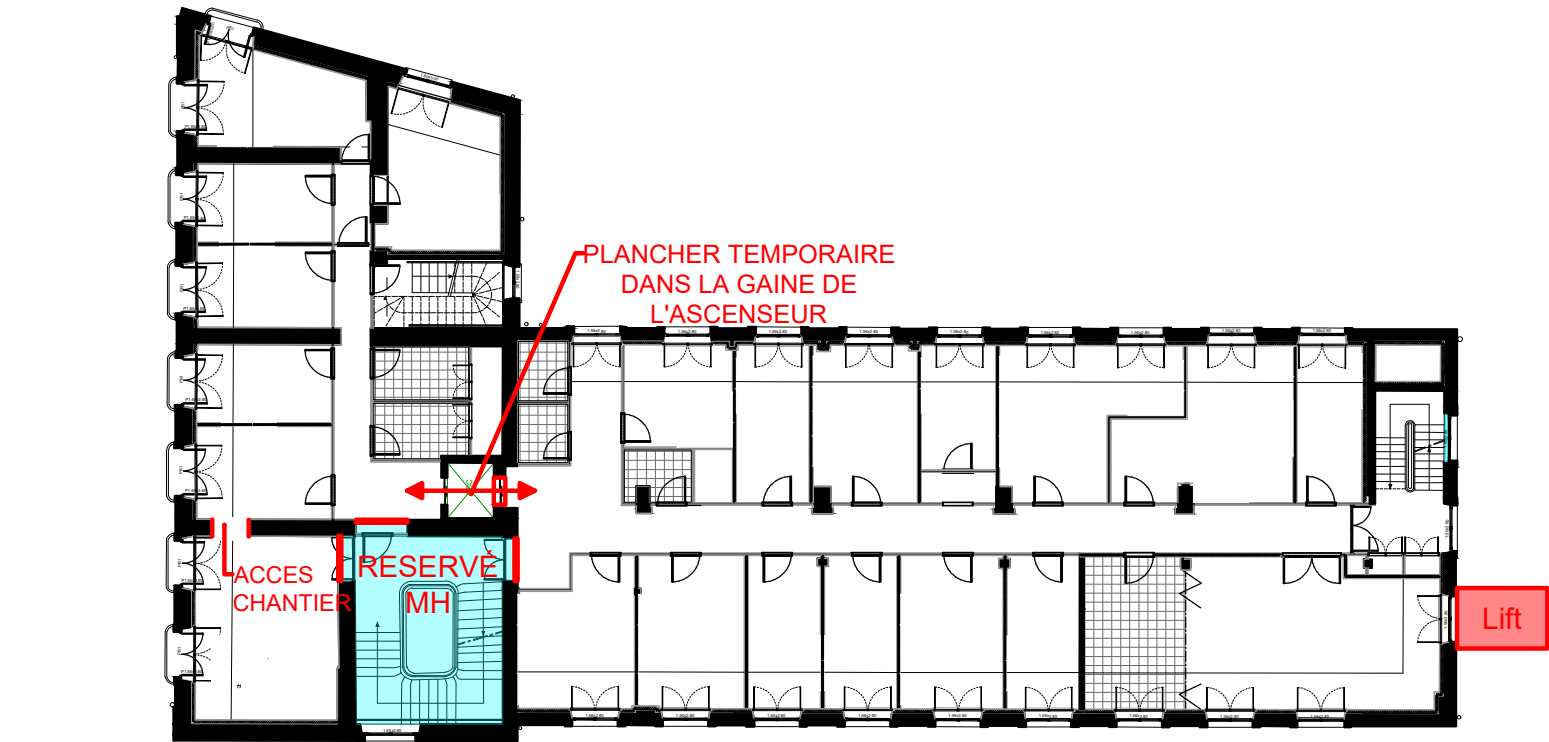

PLAN R+2

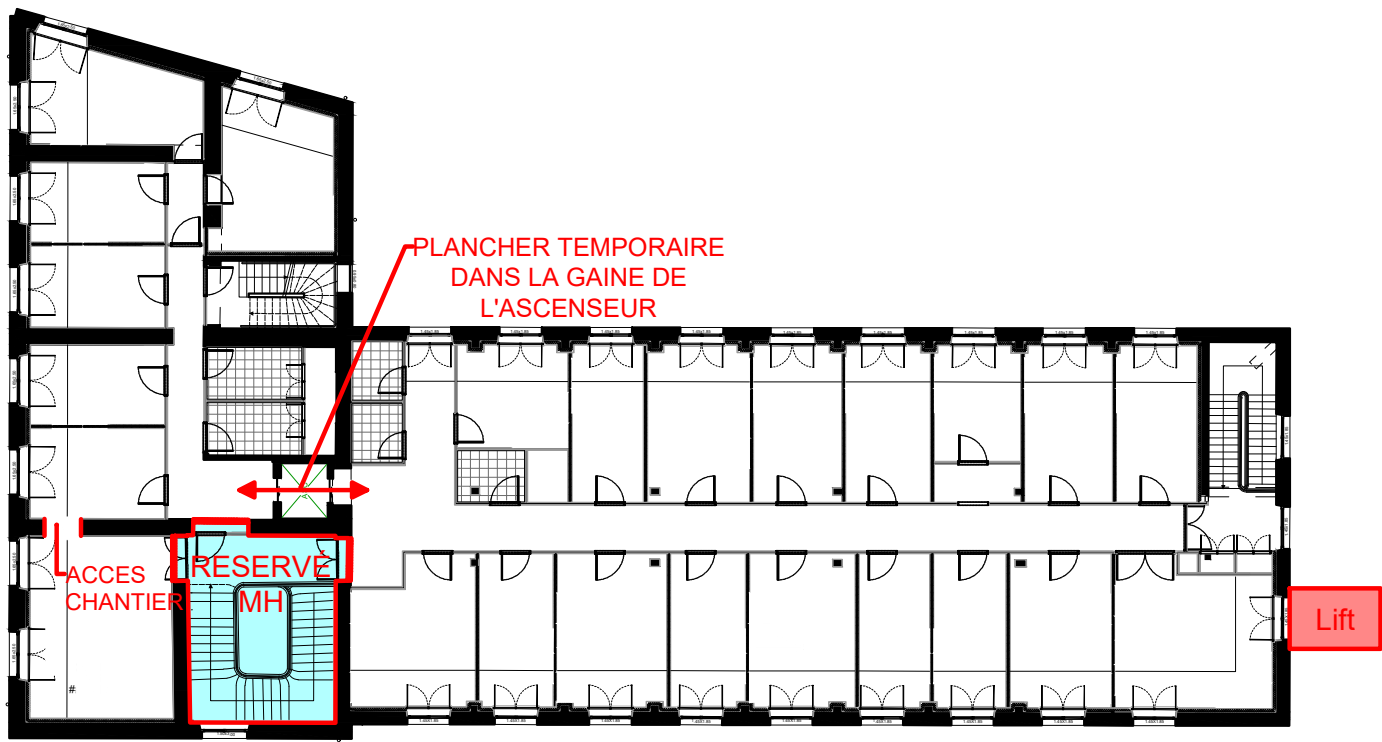

PLAN R+3


PLANS D'INSTALLATION CHANTIER
DU 1/09/25 au 28/02/2027




BÂTIMENT 008 PLANS PIC	Emetteur :	Zone :	Phase :	Bâtiment :	Niveau :	Echelle :	Date :	Indice:
	Equipage Architecture		APD	008		1/250e	24/10/2024	A




ELEVATION SUD

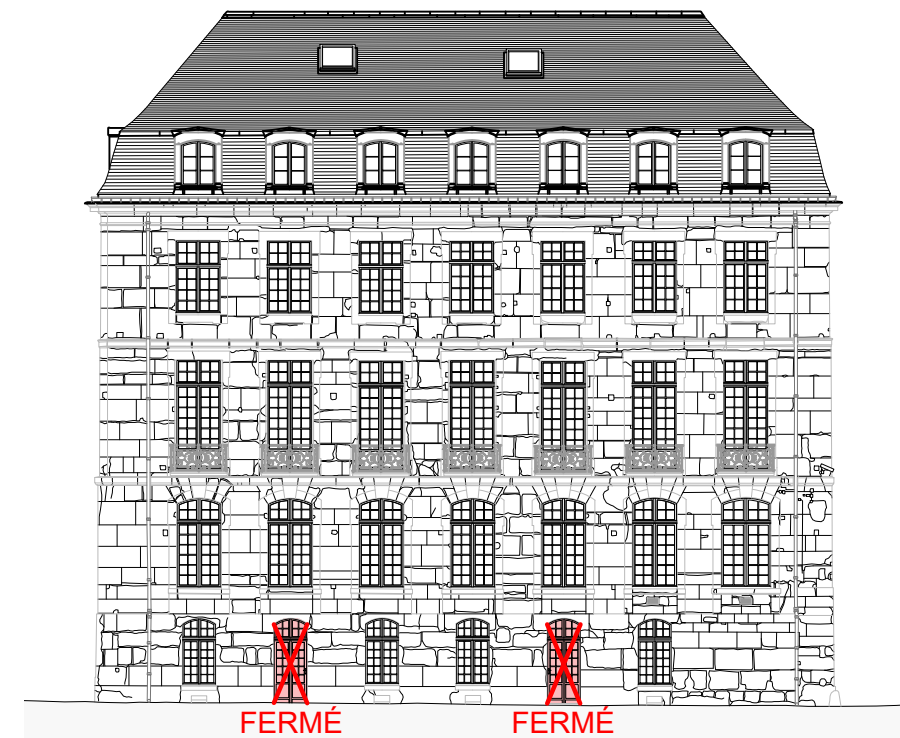


ELEVATION OUEST

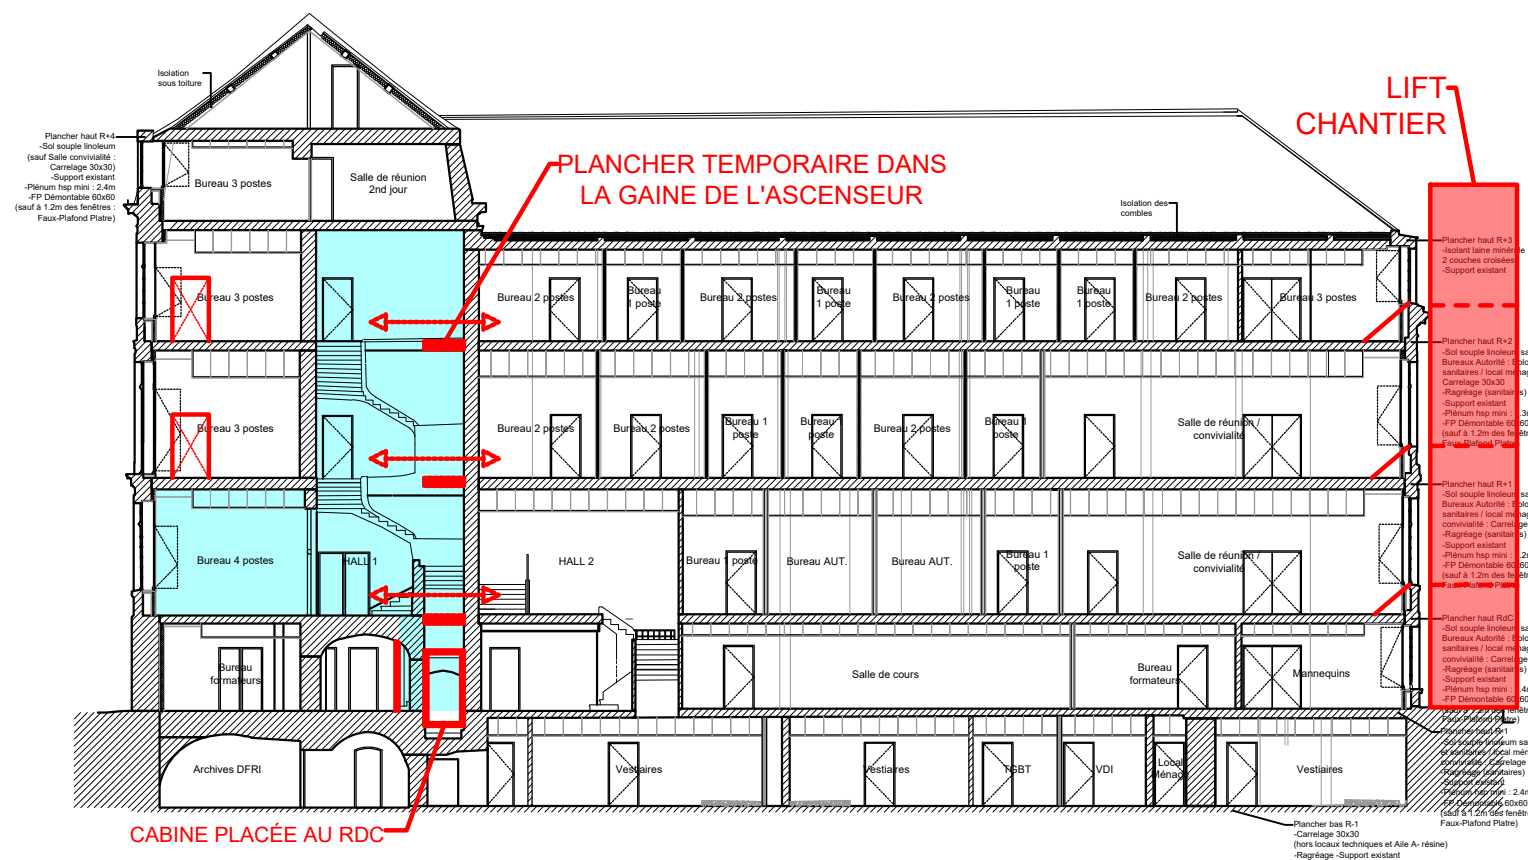

COUPE LONGITUDINALE

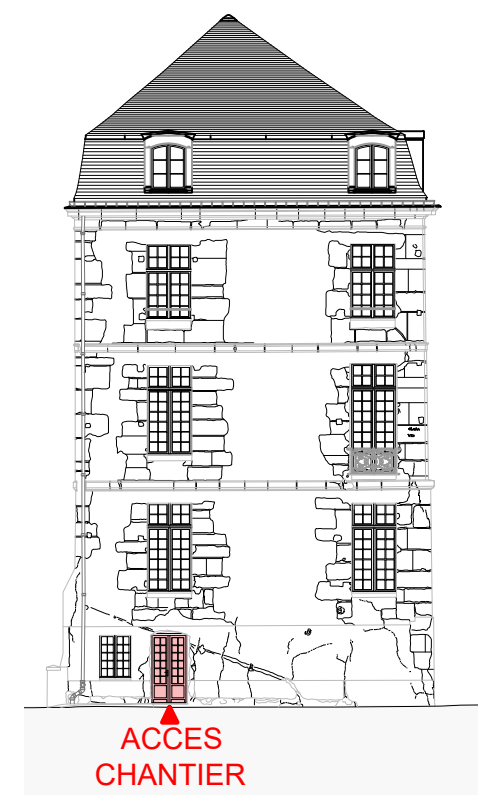

ELEVATION NORD - AILE A

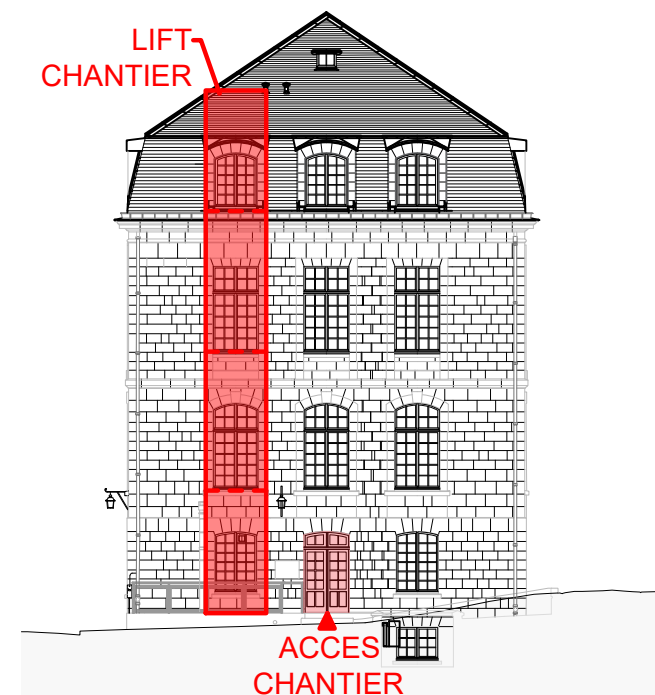

ELEVATION EST - AILE B


PLAN D'INSTALLATION CHANTIER
DU 1/09/25 au 28/02/2027

Etablissement du Service d'Infrastructure de la Défense (ESID IDF)



Base des Loges,
8 avenue du président Kennedy, 78102
SAINT-GERMAIN-EN-LAYE
TEL:

Equipage Architecture

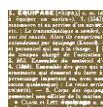

4 Rue Saint Nicolas,
75012 PARIS
TEL: 01 43 47 47 30

ECOLE DE VAL DE GRACE
Réhabilitation du bâtiment 008

BÂTIMENT 008 PLANS PIC	Emetteur :	Zone :	Phase :	Bâtiment :	Niveau :	Echelle :	Date :	Indice :
	Equipage Architecture		APD	008		1/250e	24/10/2024	A