

ETABLISSEMENT DU SERVICE D'INFRASTRUCTURE DE LA DÉFENSE
D'ILE DE FRANCE
Ancienne abbaye du Val-de-Grâce

75 - PARIS



PRO - Rénovation du bâtiment 08

PIÈCES GRAPHIQUES

AVRIL 2025

NOMENCLATURE DES DOCUMENTS GRAPHIQUES

ETAT DES LIEUX

A001EL	Plan de situation	Ech : 1/1000
A002EL	Plan de masse	Ech : 1/500
A100EL	Plan des toitures	Ech : 1/200
A201EL	Façade sud	Ech : 1/200
A202EL	Façade ouest	Ech : 1/200
A203EL	Façade nord	Ech : 1/200
A204EL	Façade est	Ech : 1/200
A500EL	Menuiseries extérieures - typologies Aile A et B	Ech : 1/3
A501EL	Menuiseries extérieures - détail type A1	Ech : 1/2
A502EL	Menuiseries extérieures - détail type A2	Ech : 1/2

ESCALIER MH - ETAT DES LIEUX

A101EL	Plan NIVEAU 1 - Sol et plafond	Ech : 1/100
A102EL	Plan NIVEAU 2 - Sol et plafond	Ech : 1/100
A103EL	Plan NIVEAU 3 - Sol et plafond	Ech : 1/100
A301EL	Coupes AA' et BB'	Ech : 1/100
A302EL	Coupes CC' et DD'	Ech : 1/100

ETAT PROJETÉ

A001EP	Plan de masse	Ech : 1/500
A100EP	Plan des toitures	Ech : 1/200
A201EP	Façade sud	Ech : 1/200
A202EP	Façade ouest	Ech : 1/200
A203EP	Façade nord	Ech : 1/200
A204EP	Façade est	Ech : 1/200
A501EP	Men. ext. - Typ A et B- Amélioration thermique	Ech : 1/2
A502EP	Men. ext. - Désenfumage invisible baie cage d'escalier	Ech : 1/2
A503EP	Men. ext. - Désenfumage invisible baie cage d'escalier	Ech : 1/5
A504EP	Men. ext. Porte d'entrée hall B	Ech : 1/2
A505EP	Men. ext. - Soupiraux façade ouest aile A	Ech : 1/5
A506EP	Men. ext. Baie ventelles pare-pluie façade nord	Ech : 1/2
A507EP	Men. int. Cloison vitrée coupe feu vestibule	Ech : 1/5
A508EP	Men. int. Porte de palier sous tenture	Ech : 1/5
A509EP	Men. int. Porte moulurée coupe feu	Ech : 1/5


ESCALIER MH - ETAT PROJETÉ

A101DM	Plan de démolition NIVEAU 1 - sol et plafond	Ech : 1/100
A102DM	Plan de démolition NIVEAU 2 - sol et plafond	Ech : 1/100
A103DM	Plan de démolition NIVEAU 3 - sol et plafond	Ech : 1/100
A301DM	Coupes AA' et BB'	Ech : 1/100
A302DM	Coupes CC' et DD'	Ech : 1/100
A101EP	Plan de sol - NIVEAU 1	Ech : 1/50
A102EP	Plan de sol - NIVEAU 2	Ech : 1/50
A103EP	Plan de sol - NIVEAU 3	Ech : 1/50
A301EP	Coupes AA' et BB'	Ech : 1/100
A302EP	Coupes CC' et DD'	Ech : 1/100
A601EP	Escalier - plan de sol NIVEAUX 2 et 3_ Matérialité	Ech : 1/50
A602EP	Coupes AA' et BB' - Matérialité	Ech : 1/50
A603EP	Coupes CC' et DD' - Matérialité	Ech : 1/50

PLANC D’INSTALLATION DE CHANTIER

A101PIC	Plans du RdC, isolement zone de chantier	Ech : 1/200
A102PIC	Plans des étages, isolement zone de chantier	



ETAT DES LIEUX

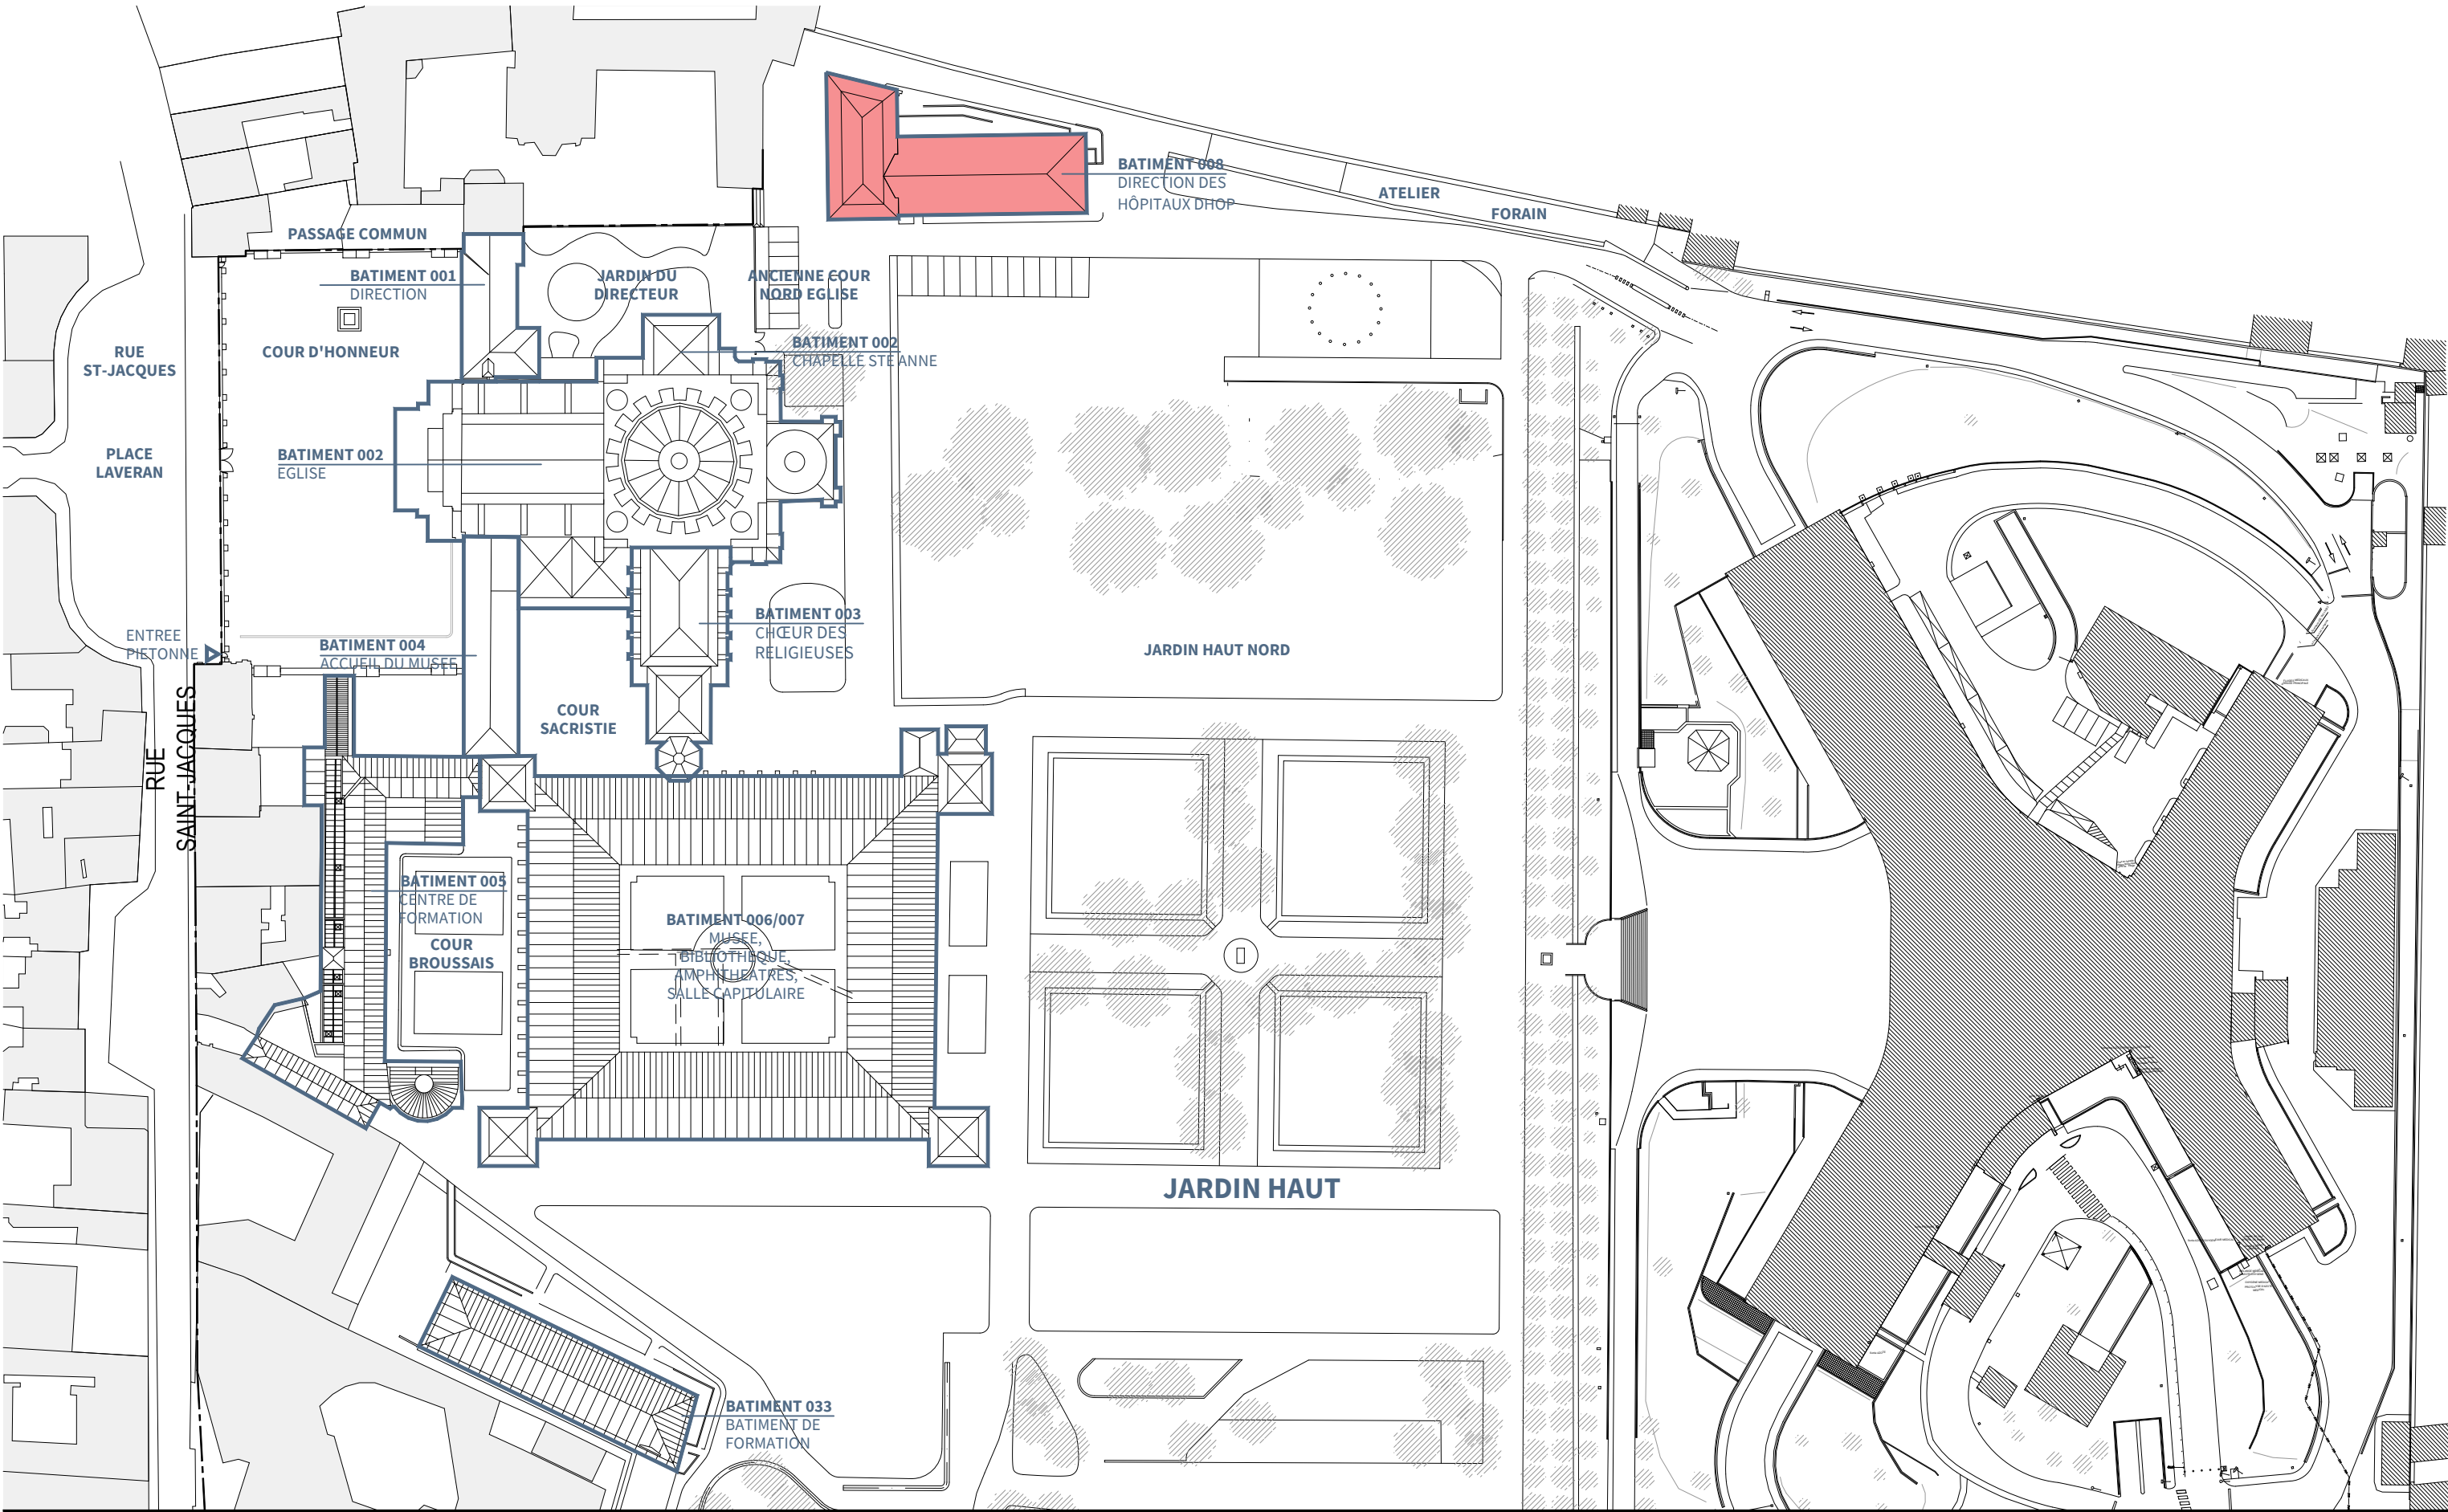

Service d'Infrastructure de la Défense Ile de France
75 boulevard de Port-Royal, 75 005 PARIS

RESTAURATION DU BATIMENT 08
PRO Avril 25
ETAT DES LIEUX

PLAN DE SITUATION

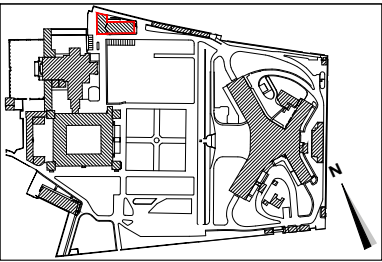
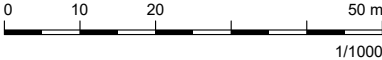


#	Date	Description
0	15/04/2025	INDICE EN COURS
Dessin établi par archipat Système altimétrique NGF - IGN 69 D'après les documents de relevé transmis par ANTE FACTUM		

A ACMH
Martin BACOT
archipat
69009 LYON
04.37.24.71.50

E ECONOMISTE
CABINET PILTE
75004 PARIS
01.48.87.99.38



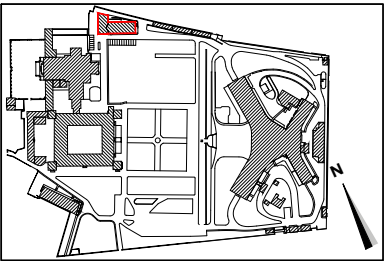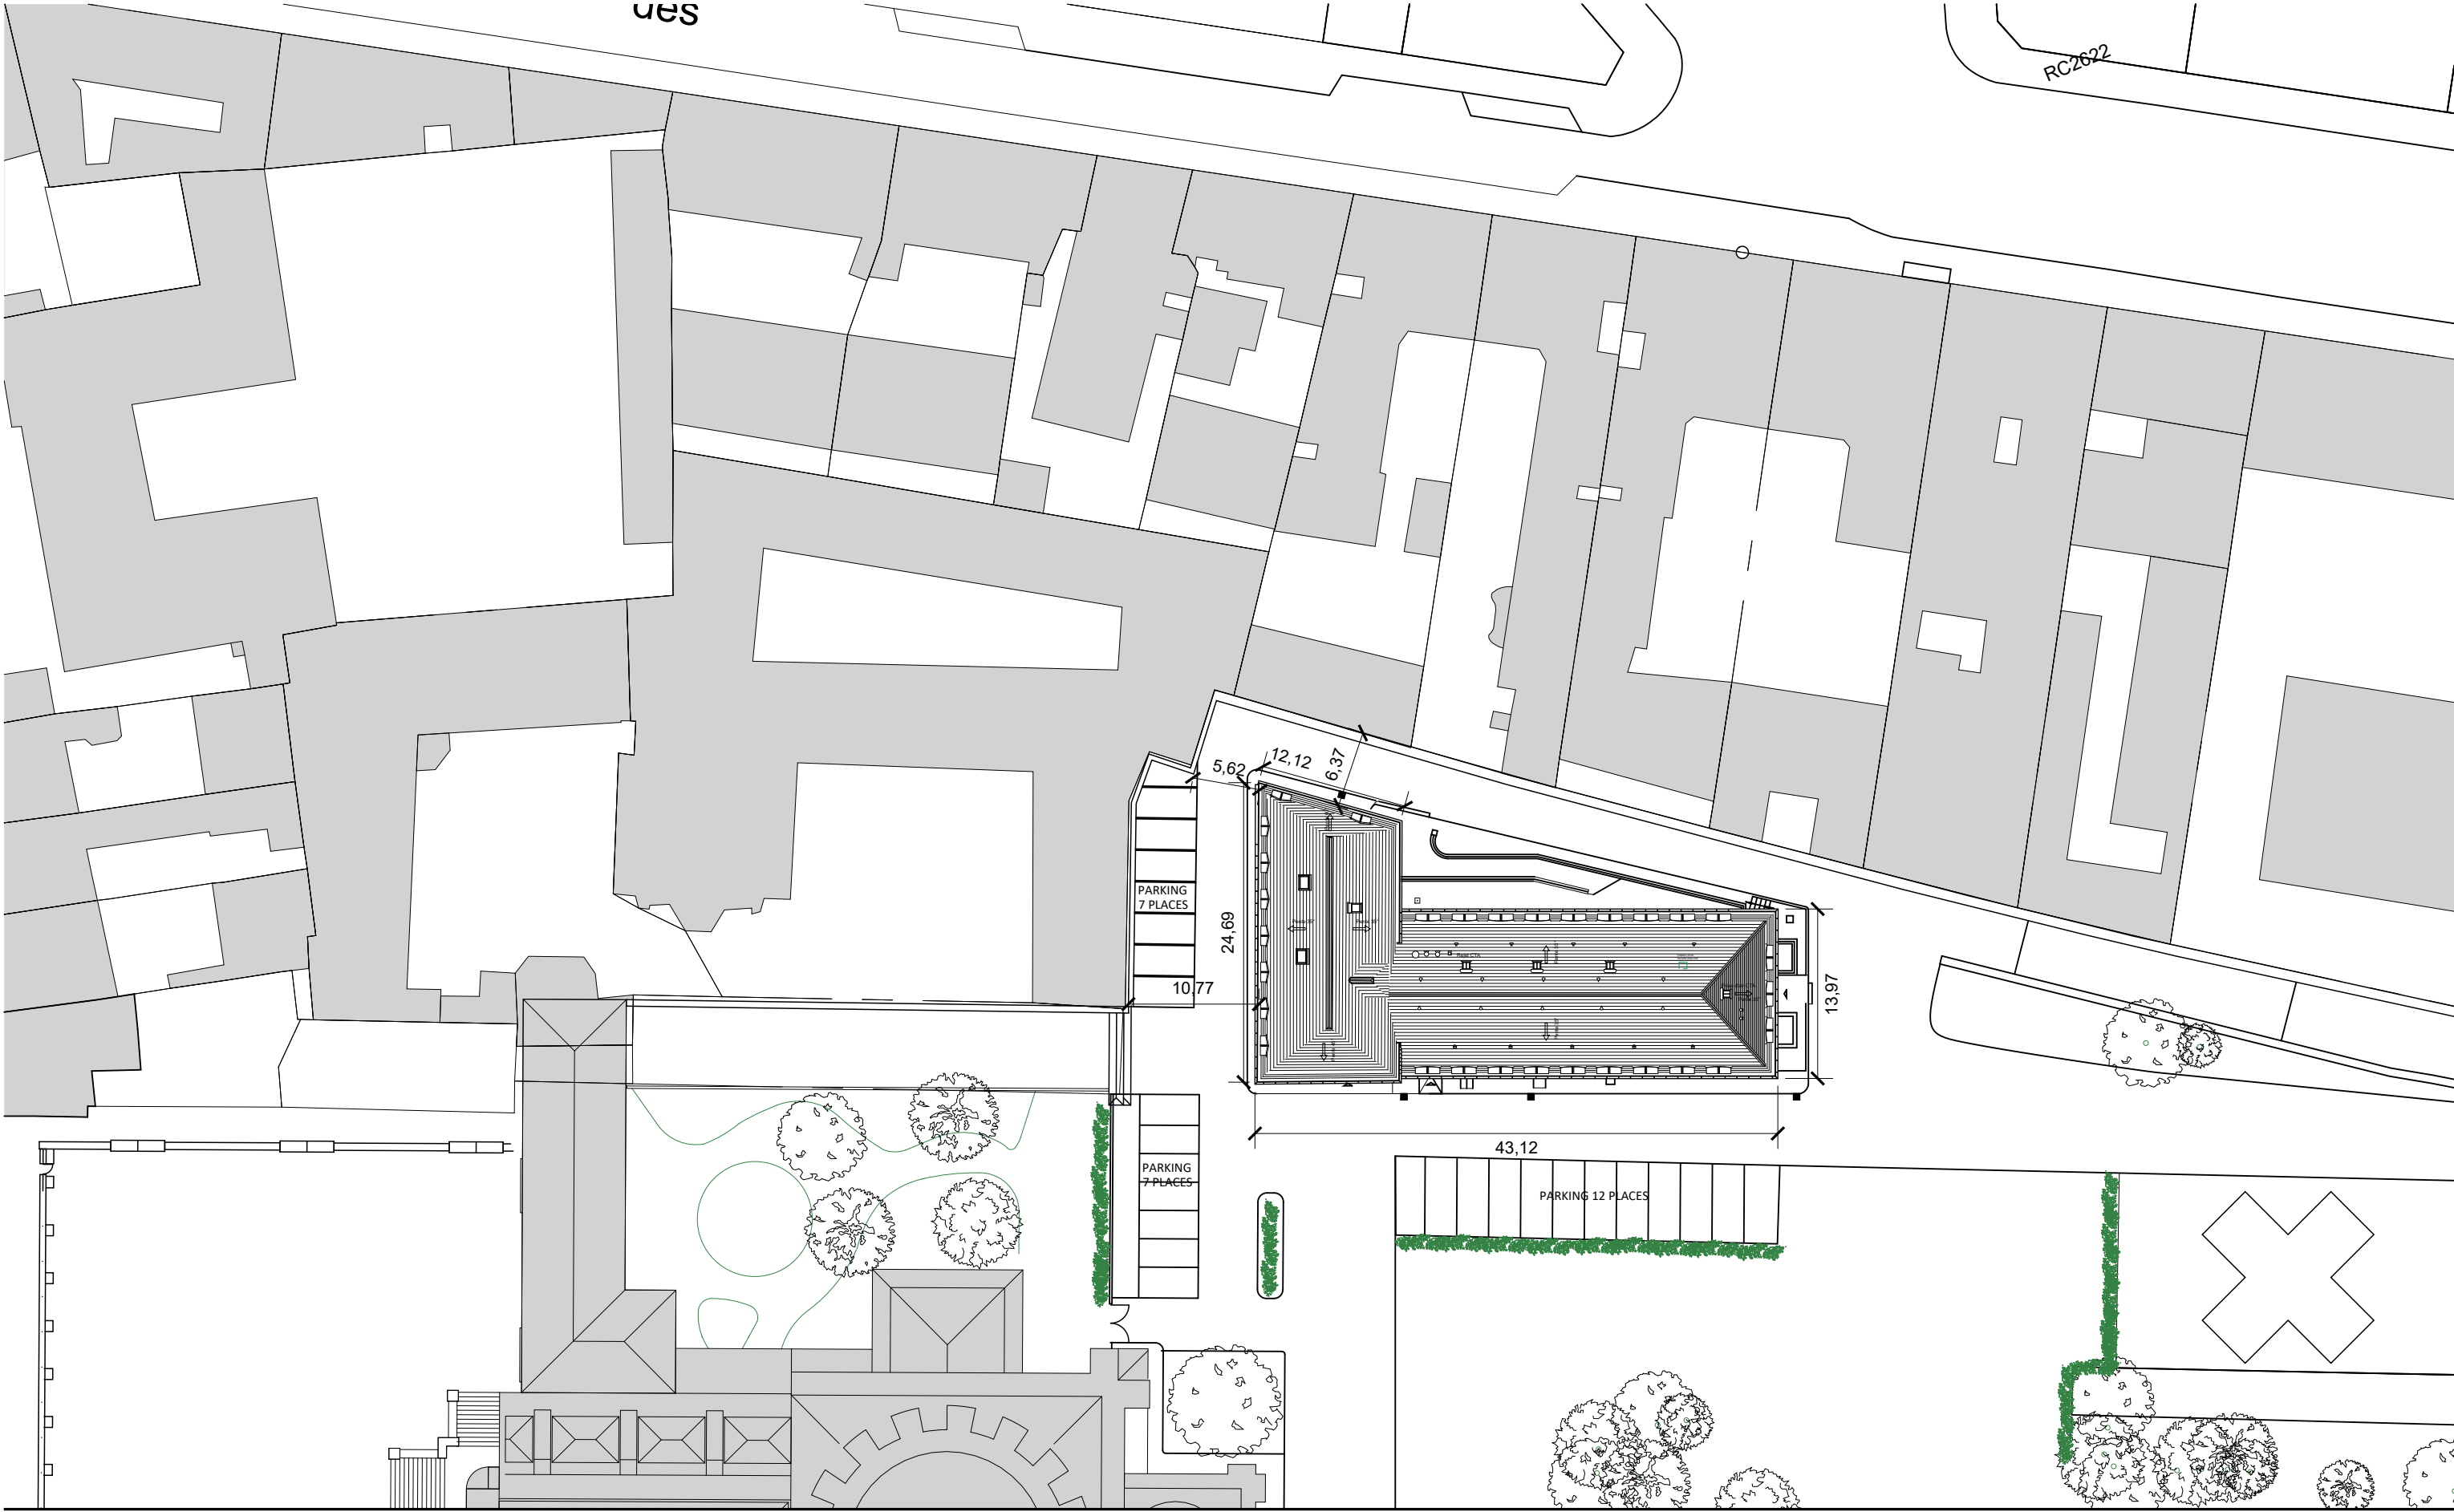


#	Date	Description


Plan topo établi par Géosolution -
Planimétrie Lambert CC49 -
Système alti NGF - IGN 69
Plan de toiture relevé par ANTEFACTUM

A ACMH
Martin BACOT archipat
69009 LYON
04.37.24.71.50

E ECONOMISTE
CABINET PILTE
75004 PARIS
01.48.87.99.38

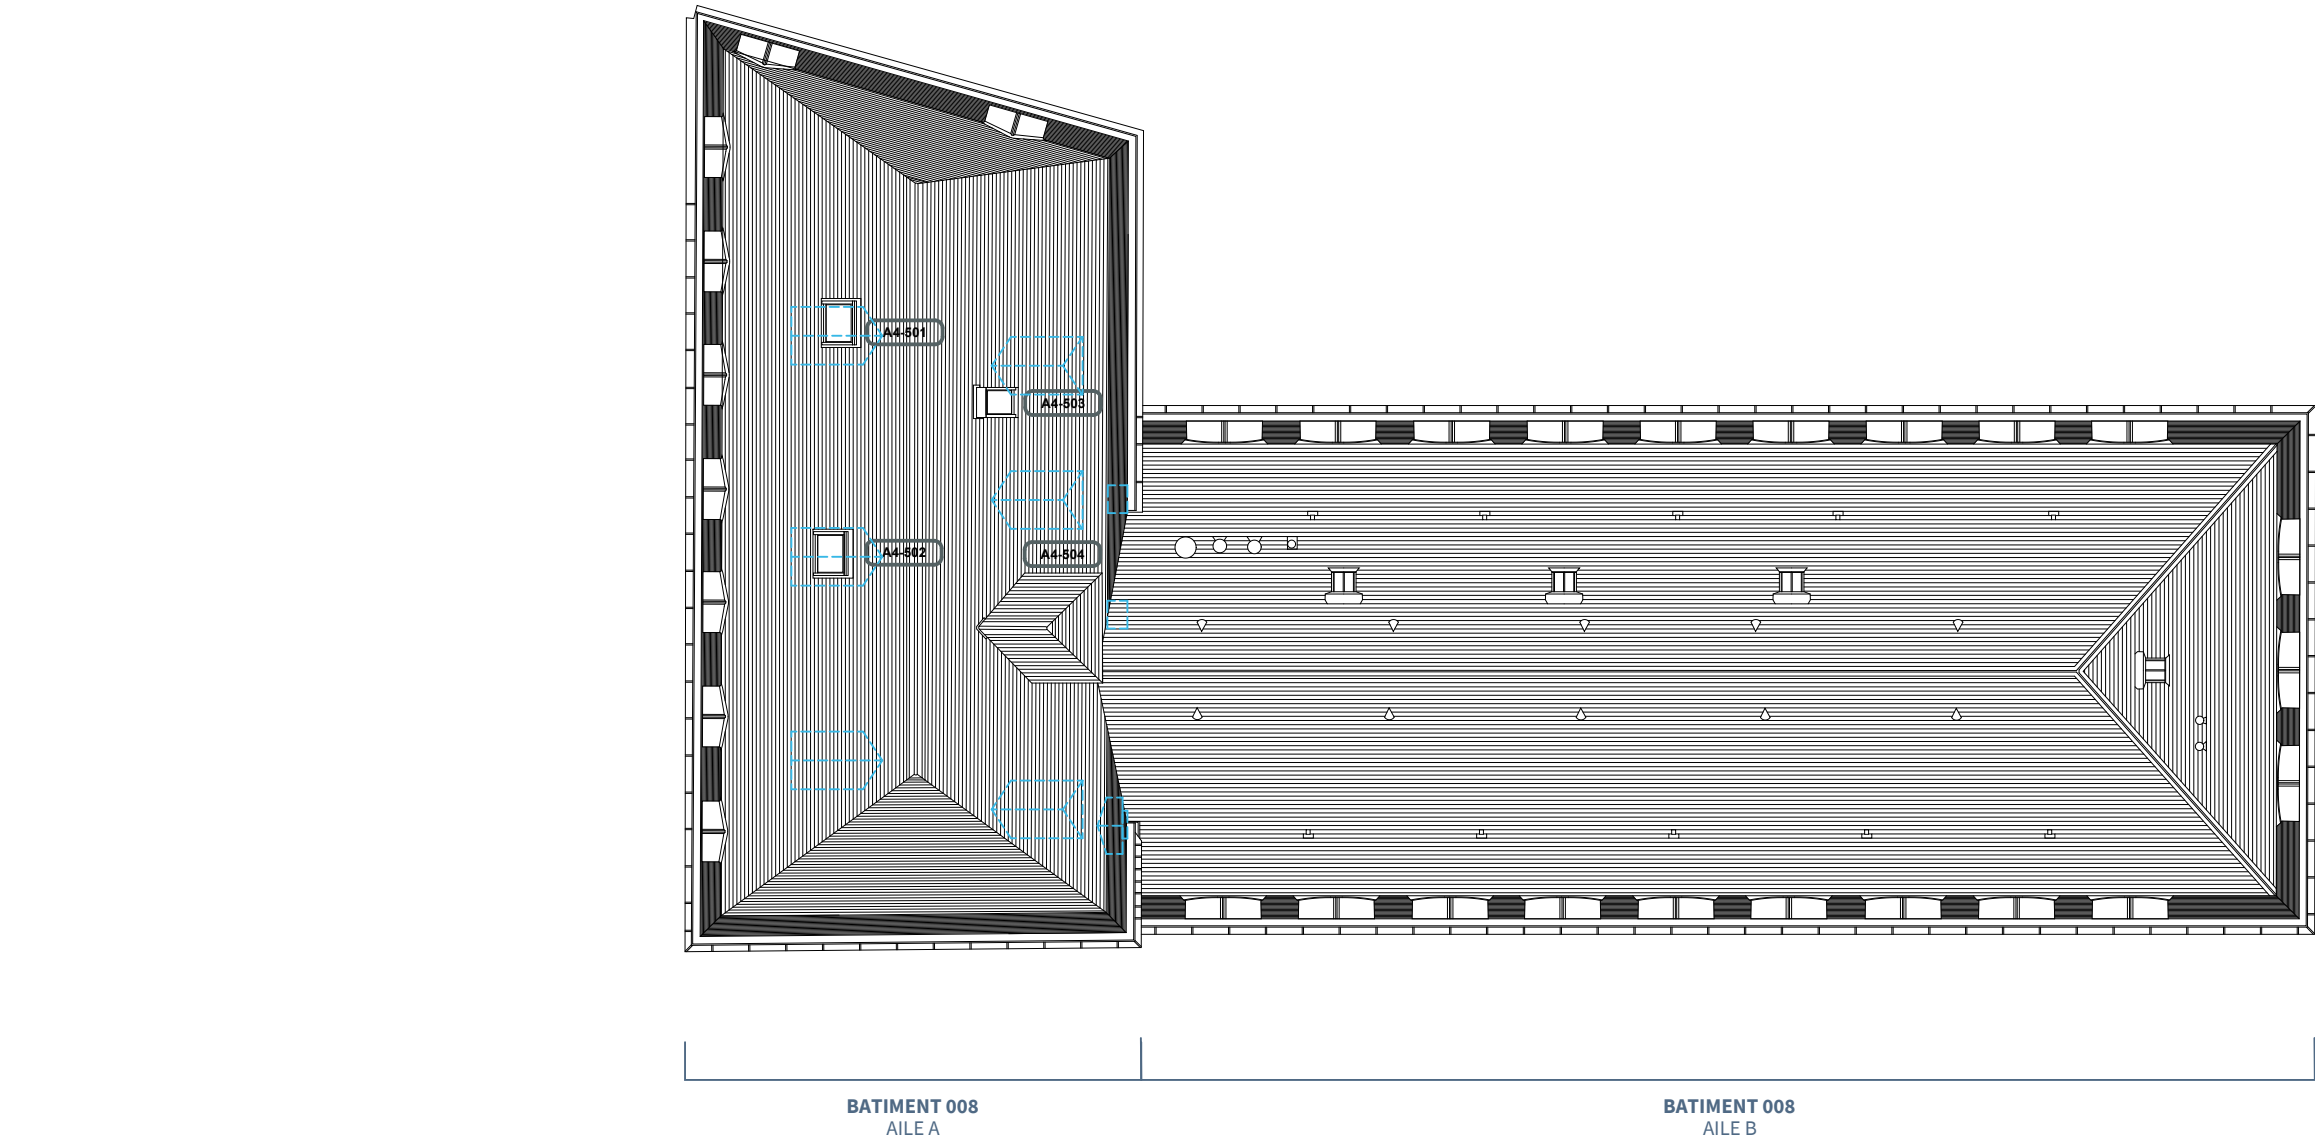

- ETAT DES LIEUX**
TYPOLOGIES DES MENUISERIES ACTUELLES
- TYPE A1 : Menuiseries à petits bois et dés
 - TYPE A2 : Menuiseries à petits bois moulurés en quart-de-rond
 - TYPE A3 : Menuiseries à petits bois à un seul ouvrant
 - TYPE A4 : Menuiseries de toit
 - TYPE B1 : Menuiserie à petit bois moulurés en chanfrein
 - TYPE B2 : Menuiserie spécifiques et métalliques
- MODIFICATIONS CHRONOLOGIQUES**
- Etat d'origine supposé
 - Etat des lieux en 1842
 - Aménagements de 1862 - 1863
 - Etat des lieux dans les années 1950
 - Aménagements Boiret dans les années 1980

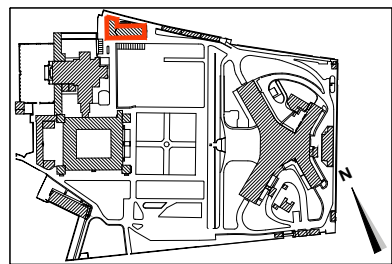



- ETAT DES LIEUX

TYPLOGIES DES MENUISERIES ACTUELLES

TYPE A1 : Menuiseries à petits bois et dés

TYPE A2 : Menuiseries à petits bois moulurés en quart-de-rond

TYPE A3 : Menuiseries à petits bois à un seul ouvrant

TYPE A4 : Menuiseries de toit

TYPE B1 : Menuiserie à petit bois moulurés en chanfrein

TYPE B2 : Menuiserie spécifiques et métalliques
- MODIFICATIONS CHRONOLOGIQUES

Etat d'origine supposé

Etat des lieux en 1842

Aménagements de 1862 - 1863

Etat des lieux dans les années 1950

Aménagements Boiret dans les années 1980

TYPOLOGIES DES MENUISERIES ACTUELLES


MODIFICATIONS CHRONOLOGIQUES

ETAT DES LIEUX
TYPOLOGIES DES MENUISERIES ACTUELLES

- TYPE A1 : Menuiseries à petits bois et dés
- TYPE A2 : Menuiseries à petits bois moulurés en quart-de-rond
- TYPE A3 : Menuiseries à petits bois à un seul ouvrant
- TYPE A4 : Menuiseries de toit
- TYPE B1 : Menuiserie à petit bois moulurés en chanfrein
- TYPE B2 : Menuiserie spécifiques et métalliques

MODIFICATIONS CHRONOLOGIQUES

- Etat d'origine supposé
- Etat des lieux en 1842
- Aménagements de 1862 - 1863
- Etat des lieux dans les années 1950
- Aménagements Boiret dans les années 1980

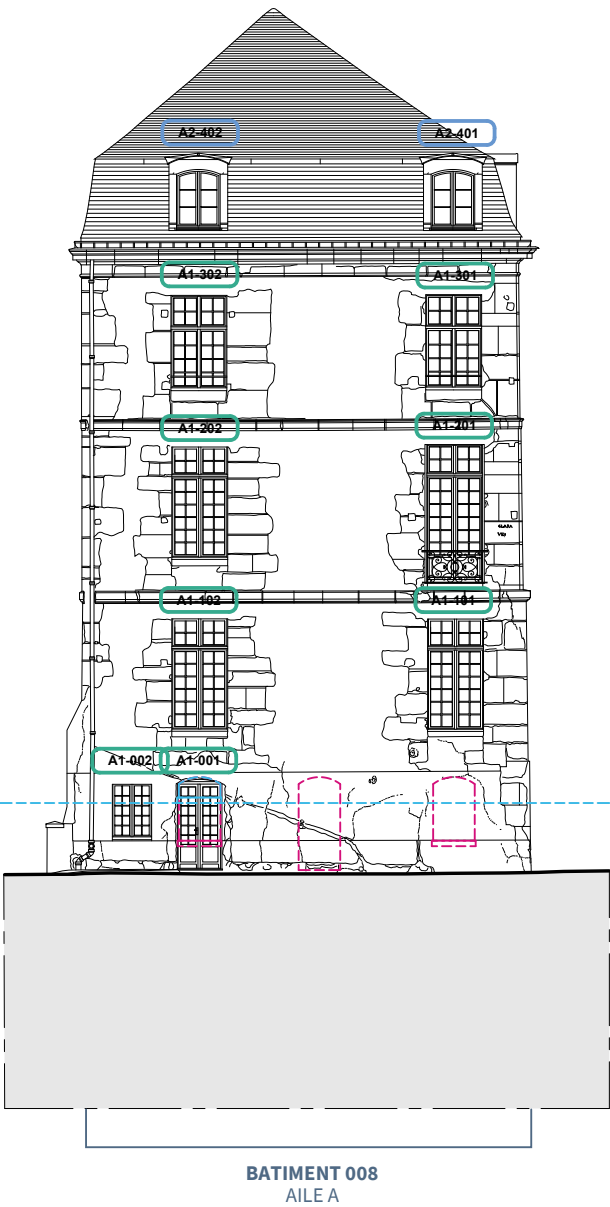


Service d'Infrastructure de la Défense Ile de France
75 boulevard de Port-Royal, 75 005 PARIS

RESTAURATION DU
BATIMENT 08

PRO > Avril 25
ETAT DES LIEUX

FACADE NORD

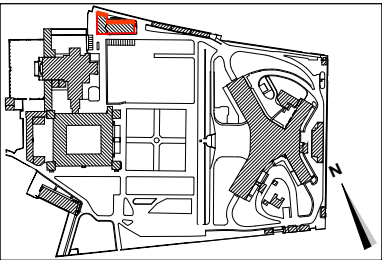

#	Date	Description
0	15/04/2025	INDICE EN COURS
Dessin établi par archipat Système altimétrique NGF - IGN 69 D'après les documents de relevé transmis par ANTE FACTUM		

A ACMH
Martin BACOT
archipat
69009 LYON
04.37.24.71.50

E ECONOMISTE
CABINET PILTE
75004 PARIS
01.48.87.99.38

Direction générale
des patrimoines

PROJET : 1208

	TYPE A1 : Menuiseries à petits bois et dés
	TYPE A2 : Menuiseries à petits bois moulurés en quart-de-rond
	TYPE A3 : Menuiseries à petits bois à un seul ouvrant
	TYPE A4 : Menuiseries de toit
	TYPE B1 : Menuiserie à petit bois moulurés en chanfrein
	TYPE B2 : Menuiserie spécifiques et métalliques

-  Etat d'origine supposé
-  Etat des lieux en 1842
-  Aménagements de 1862 - 1863
-  Etat des lieux dans les années 1950
-  Aménagements Boiret dans les années 1980




BATIMENT 008
AILE A



PRO > Avril 25

ETAT DES LIEUX

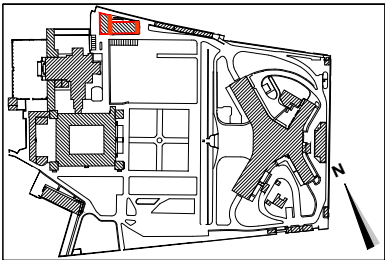


Dessin établi par **archipat**
Système altimétrique NGF - IGN 69
D'après les documents de relevé
transmis par ANTE FACTUM

E ECONOMISTE
CABINET PILTE
75004 PARIS
01.48.87.99.38




PROJET : 1208

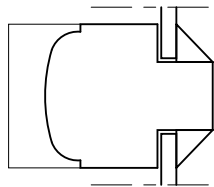


TYPE A1

Menuiseries à petits bois et dés

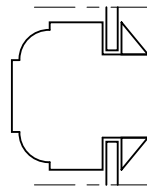


TYPE A2

Menuiseries à petits bois quart de rond

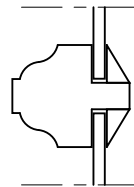


TYPE A3

Menuiserie à petits bois doucine

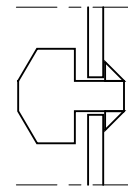


TYPE A3

Menuiserie à petit bois pente 40°

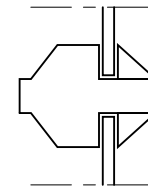


TYPE B1

Menuiseries à petits bois chanfrein

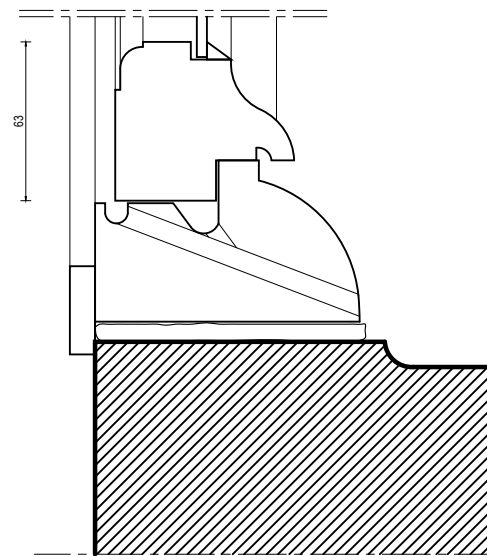


TYPE A1

Appui de baies

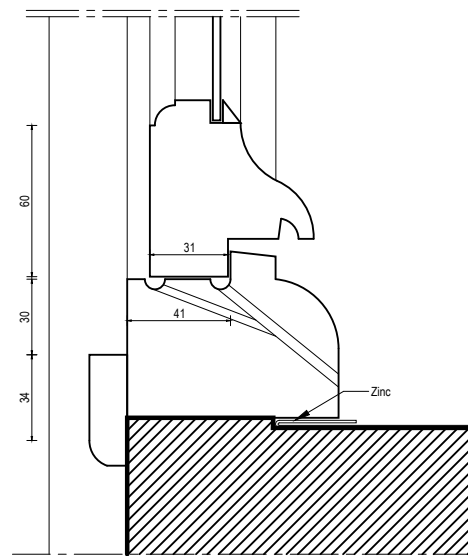


TYPE A2

Appui de baie

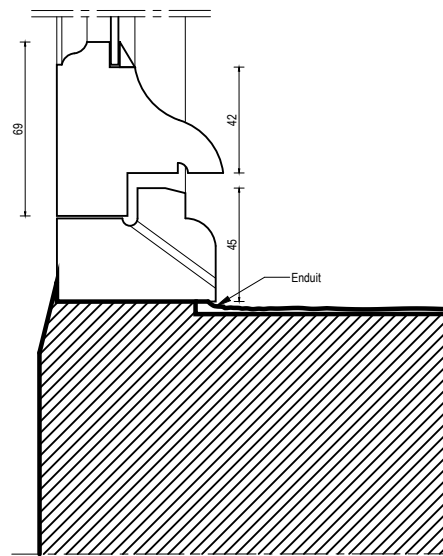


TYPE A3

Appui de baie

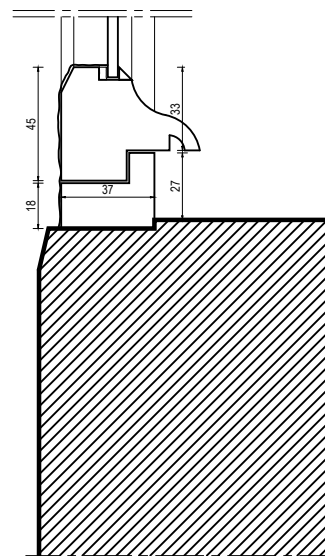

TYPE A3


Appui de baie

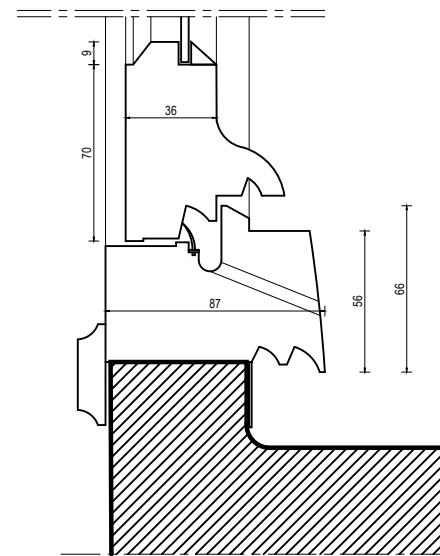


TYPE B1

Appui de baie


TYPE A1

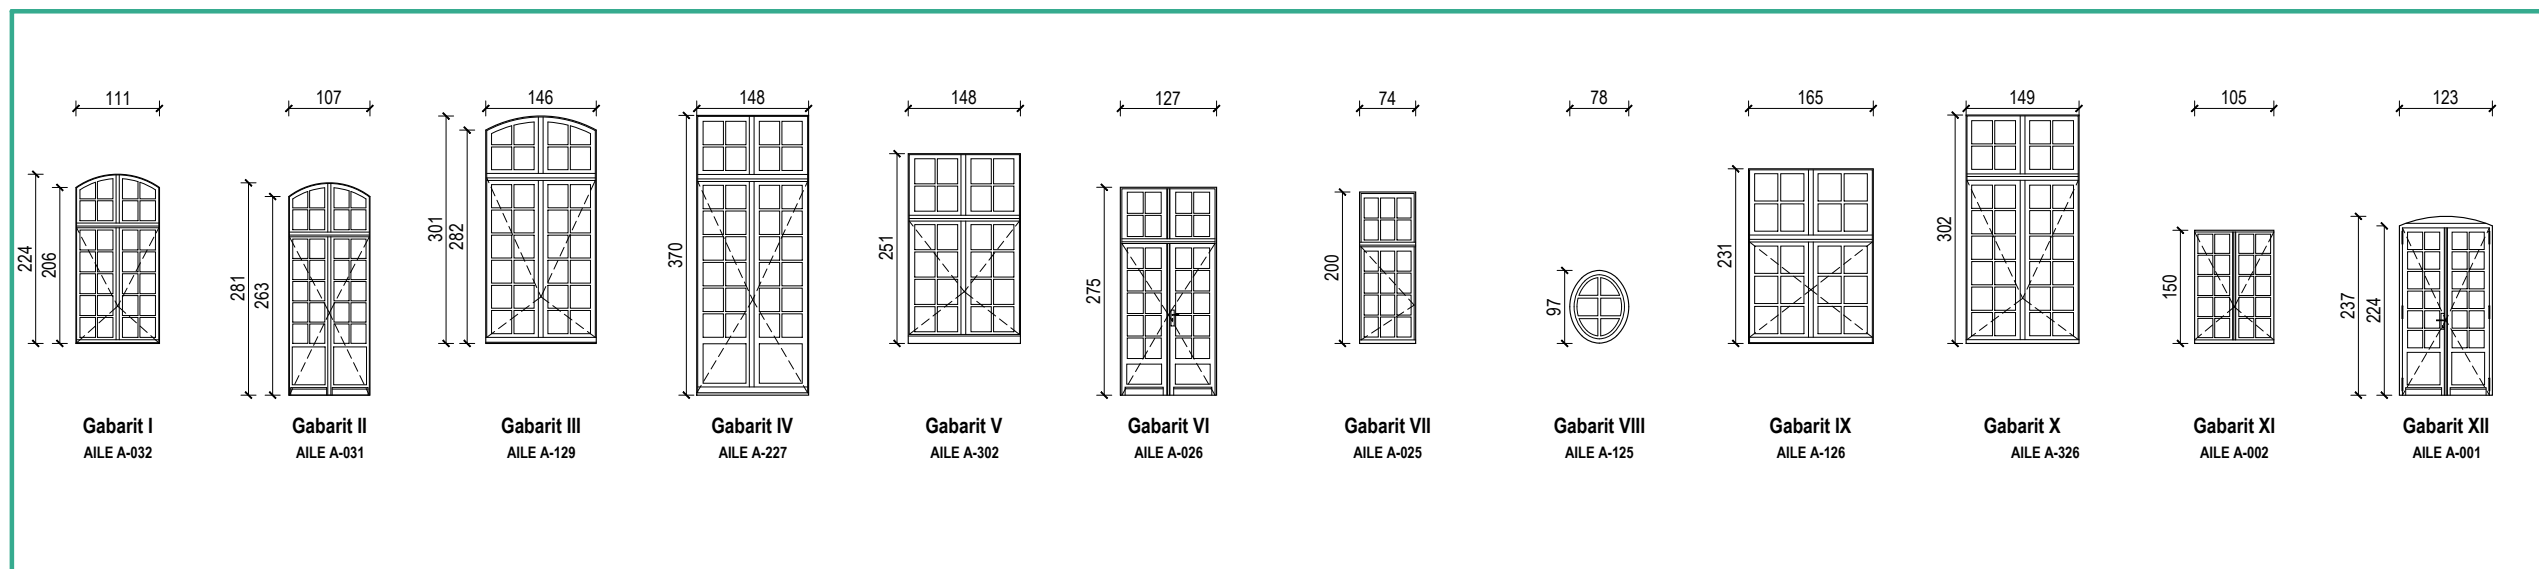



TYPE A2

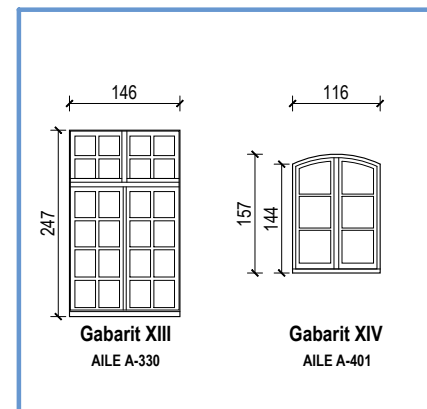

TYPE A3

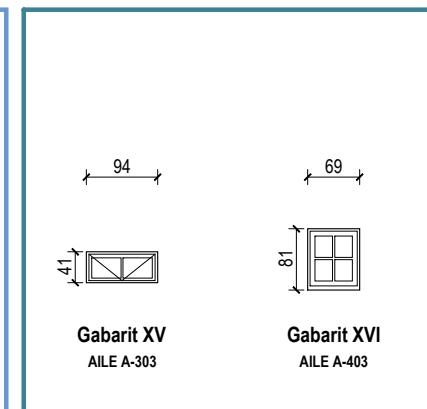

TYPE B1

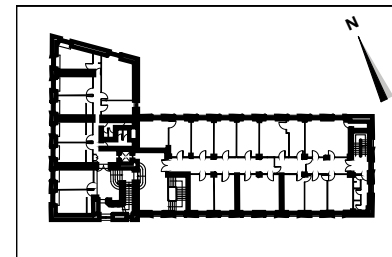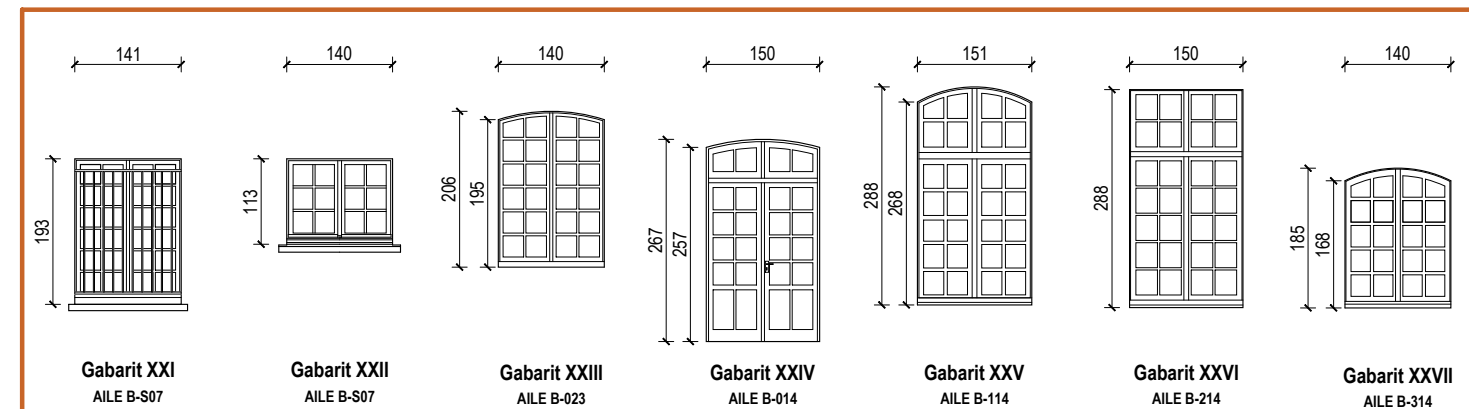


#	Date	Description
0	15/12/22	PREMIER INDICE


Dessin établi par **archipat**
Système altimétrique NGF - IGN 69
D'après les documents de relevé transmis par ANTE FACTUM

A ACMH
Martin BACOT
archipat
69009 LYON 04.37.24.71.50


E ECONOMISTE
CABINET PILTE
75004 PARIS
01.48.87.99.38

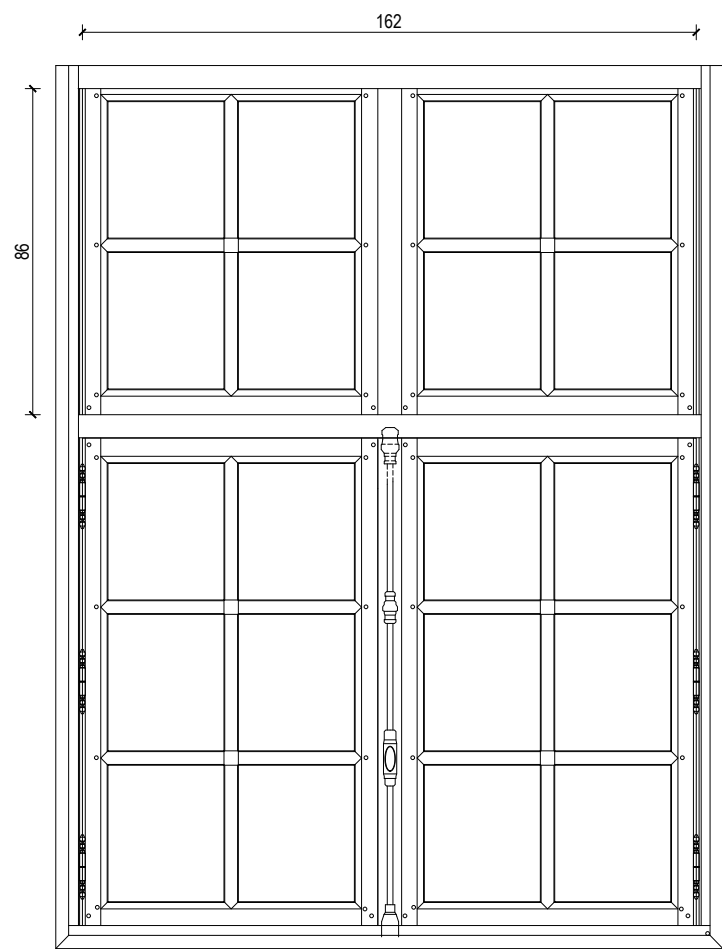


ELEVATION INTERIEURE 1/20e

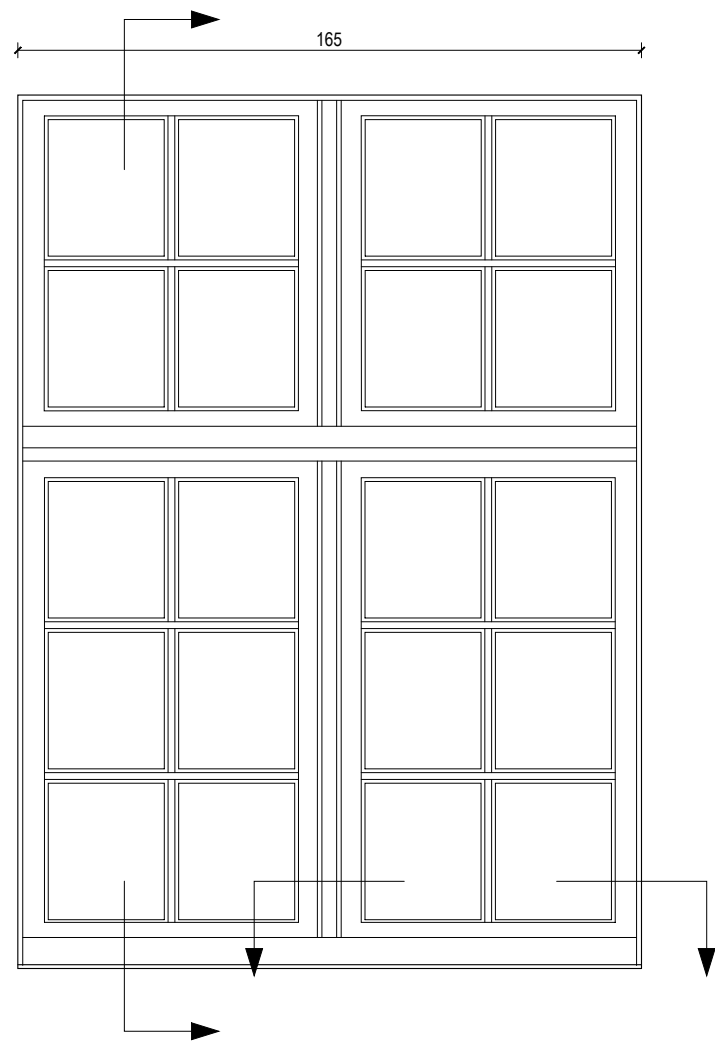


ELEVATION EXTERIEURE 1/20e

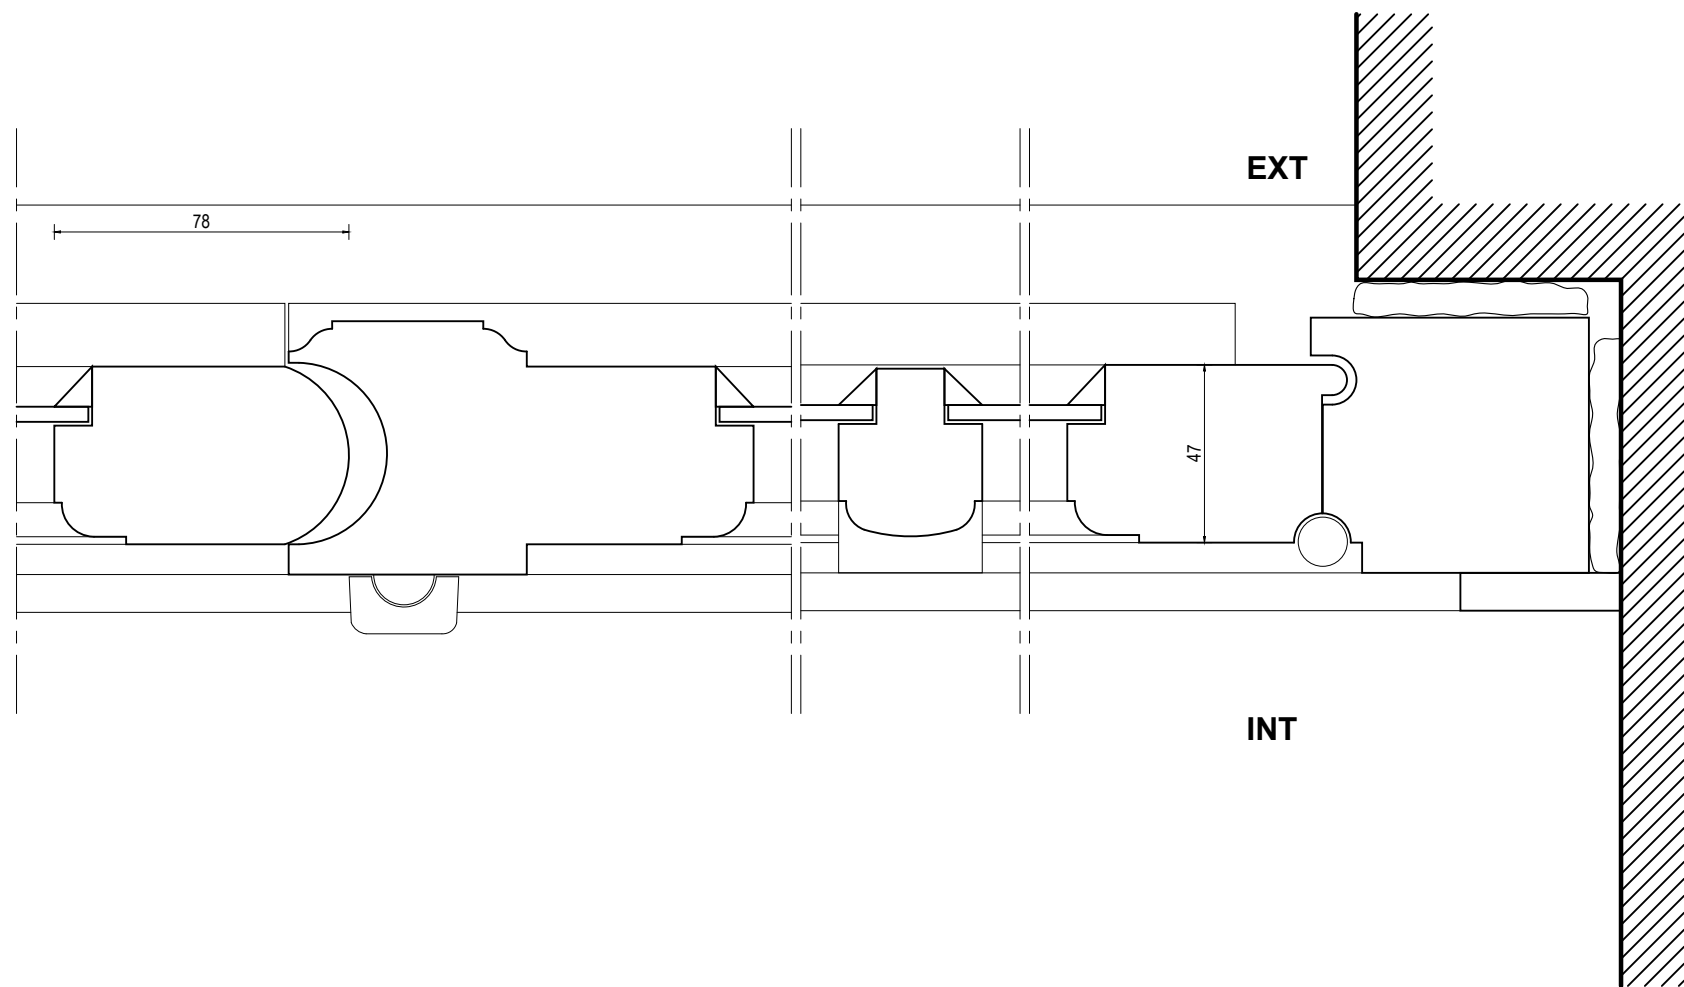


COUPE HORIZONTALE 1/2e

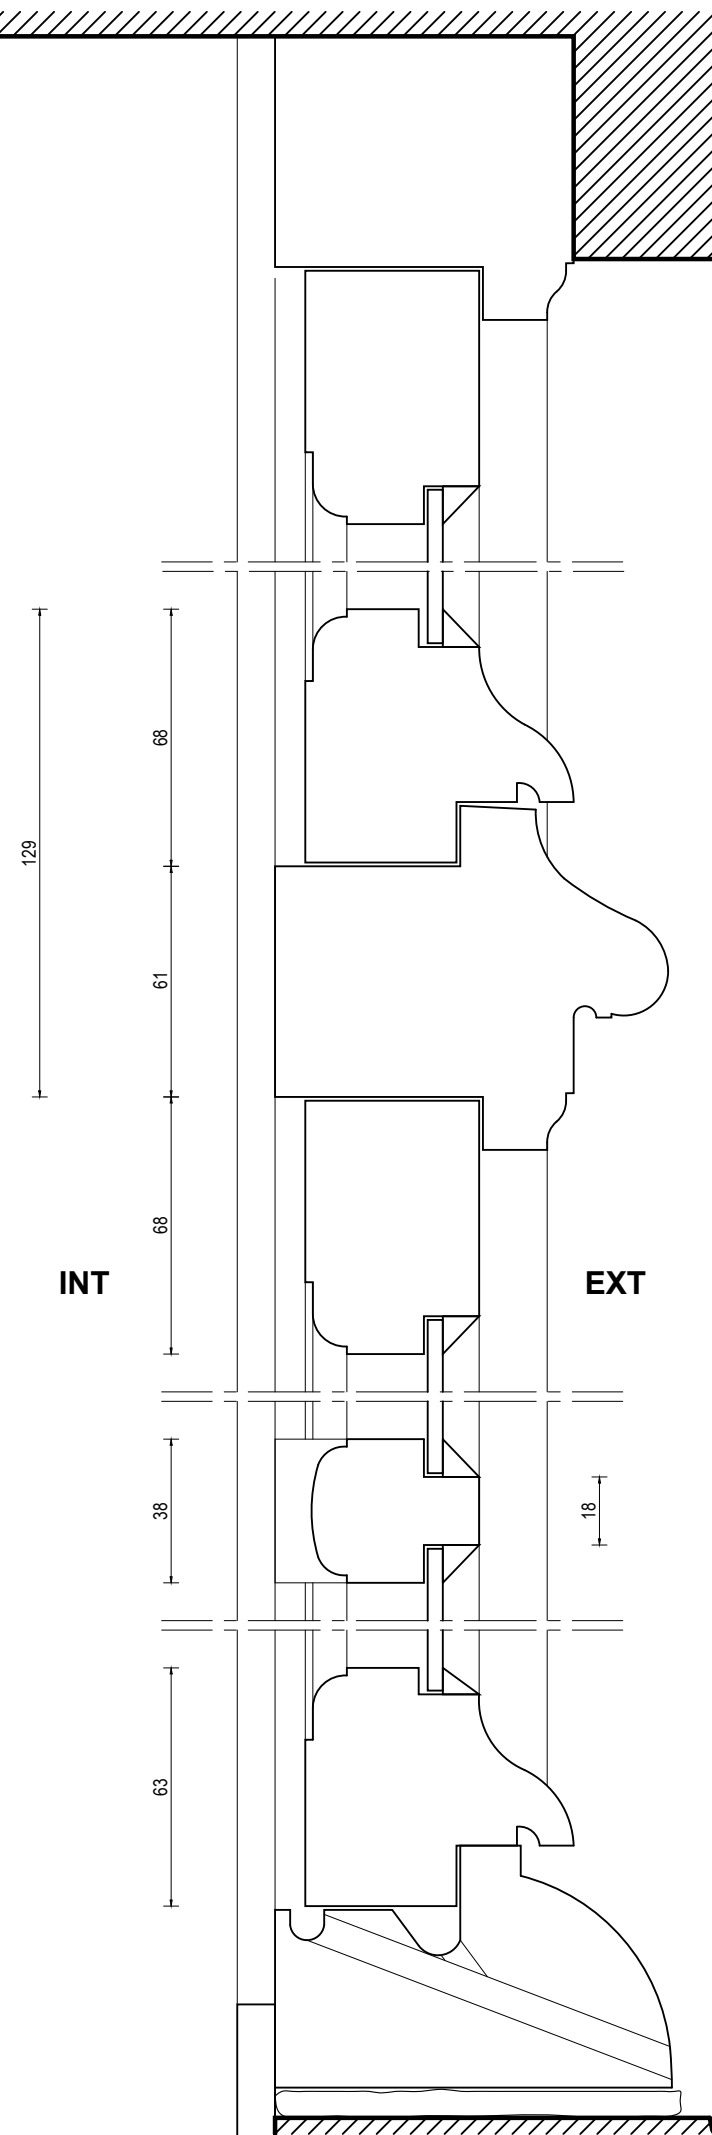


COUPE VERTICALE 1/2e

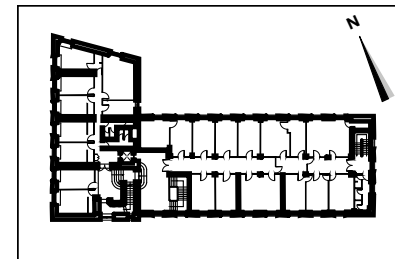


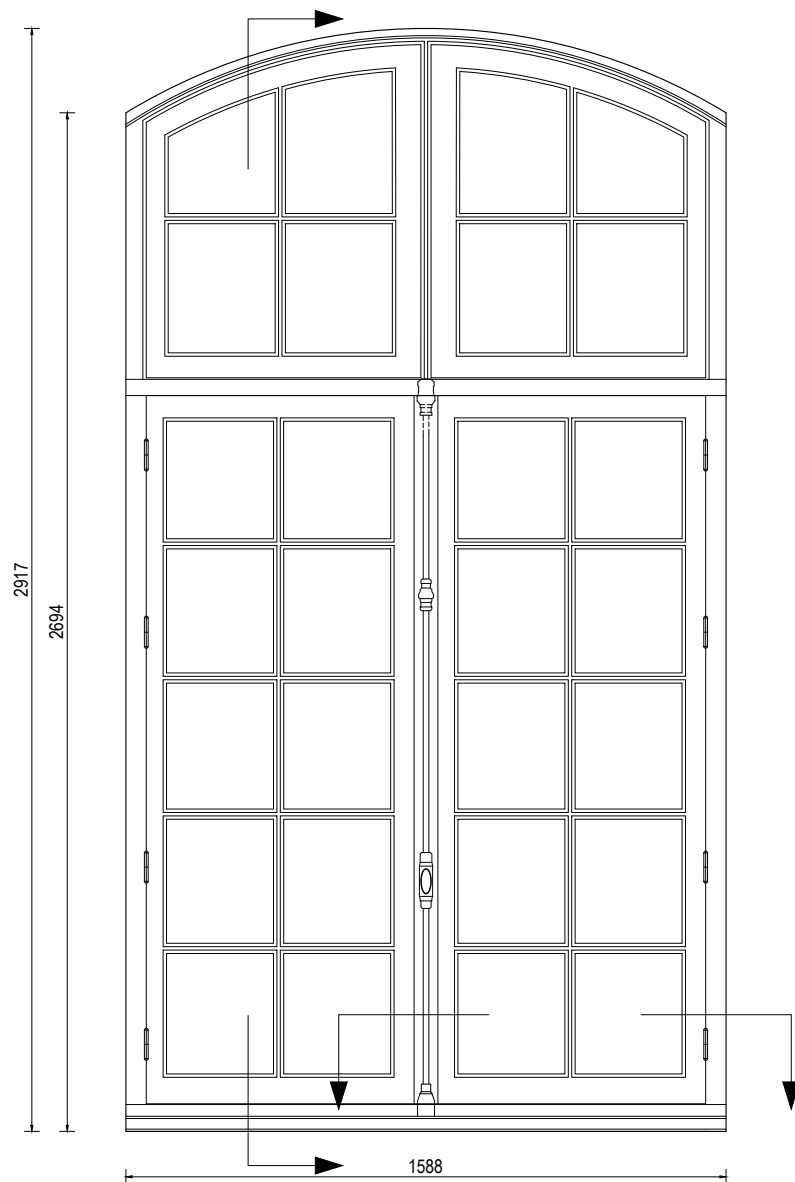


ELEVATION INTERIEURE 1/20e

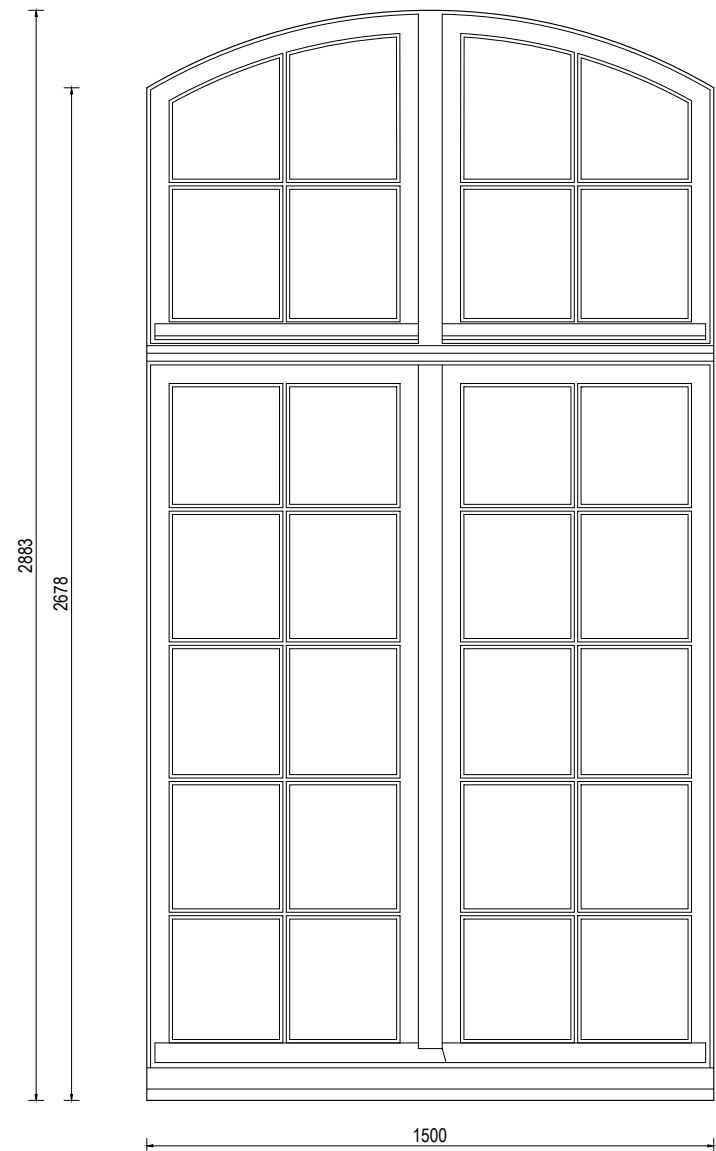

ELEVATION EXTERIEURE 1/20e

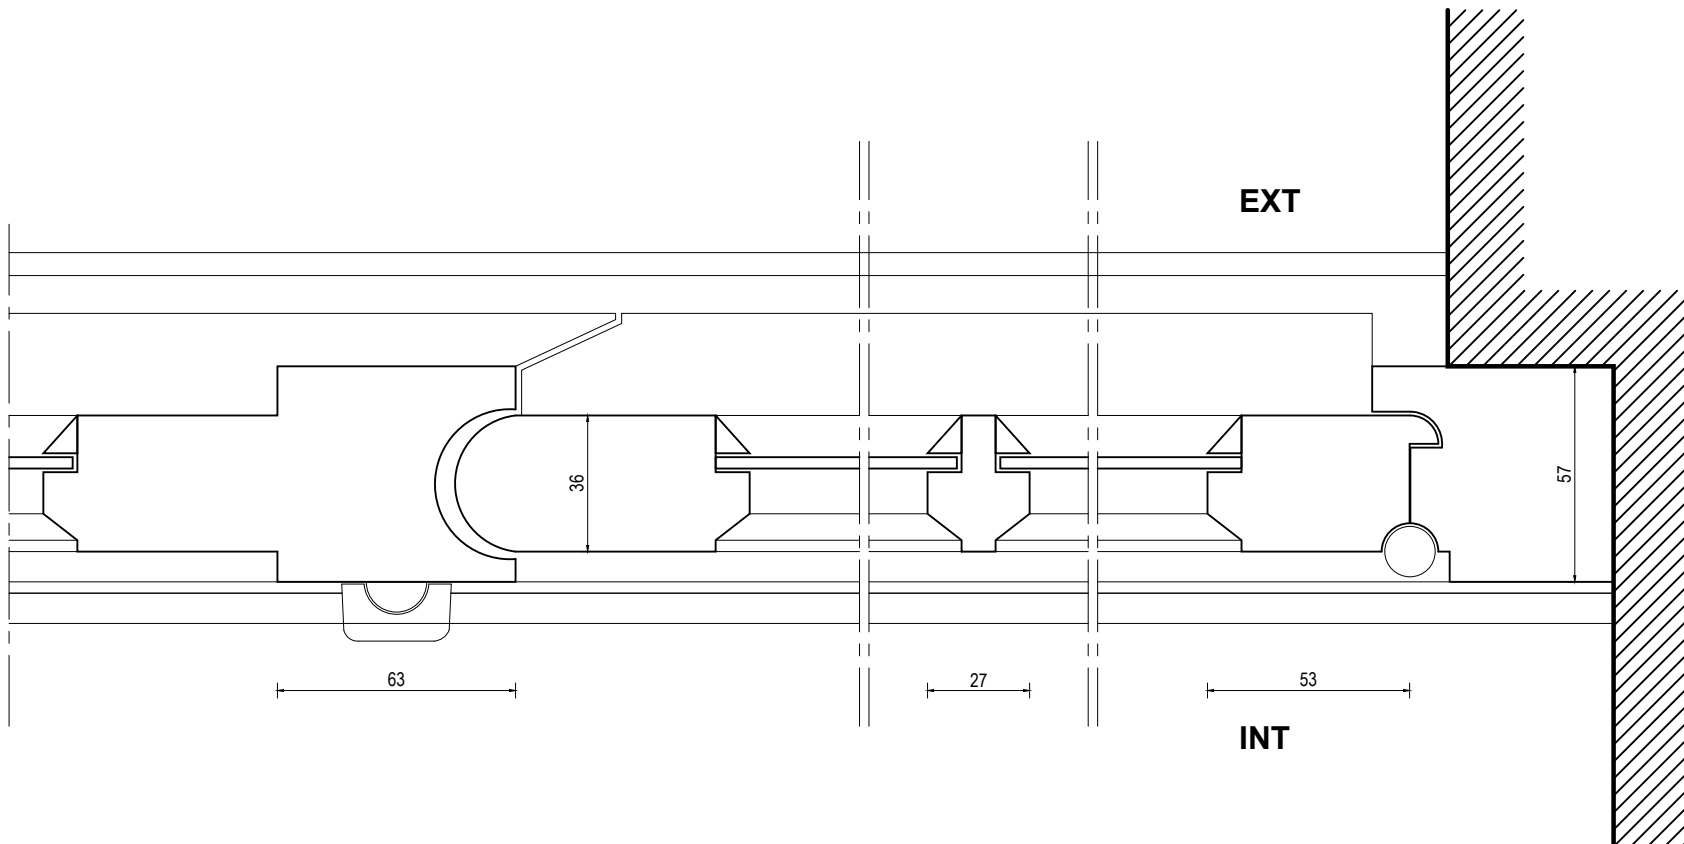

COUPE HORIZONTALE 1/2e

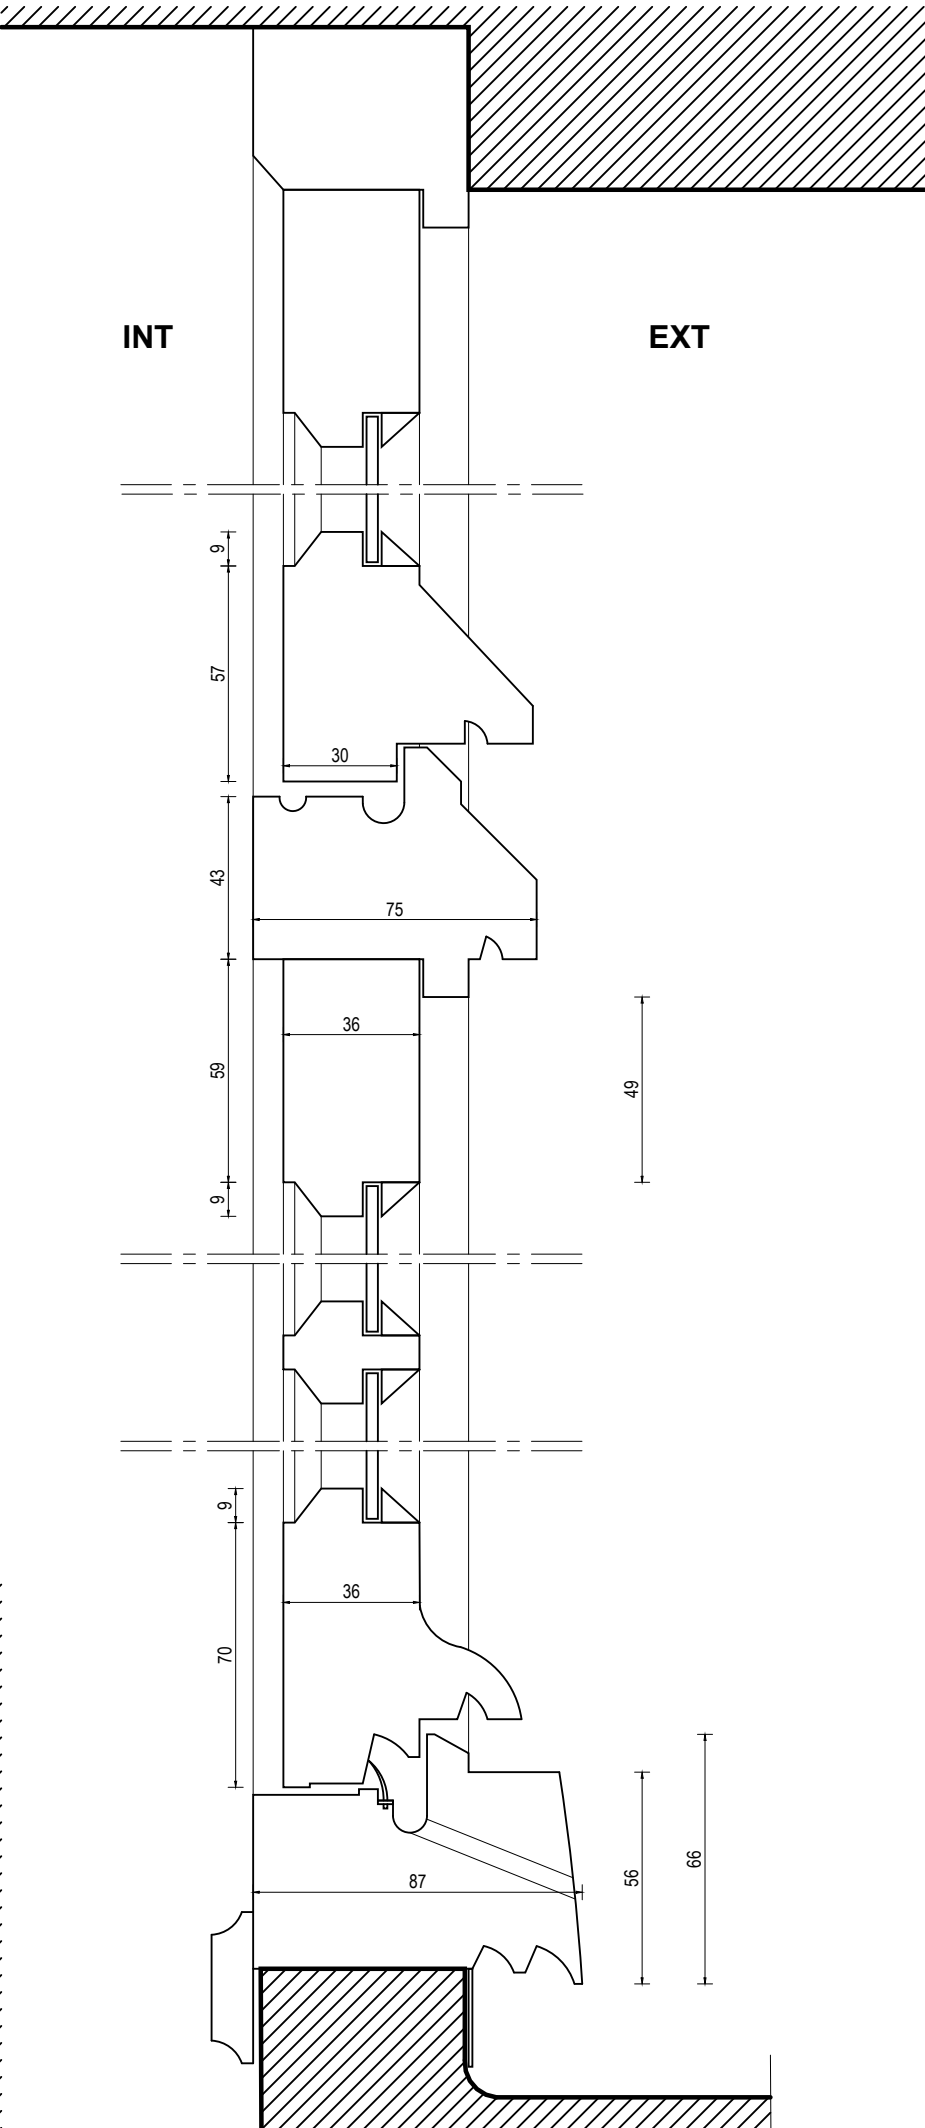

COUPE VERTICALE 1/2e



**Service d'Infrastructure
de la Défense Ile de France**

**ANCIENNE ABBAYE DU
VAL DE GRÂCE**

74, boulevard de Port Royal 75 005 PARIS

RESTAURATION DU
BATIMENT 08


PRO > **Avril 25**

ETAT DES LIEUX

**MENUISERIES
EXTERIEURES -
DETAILTYPE B1**



1/2

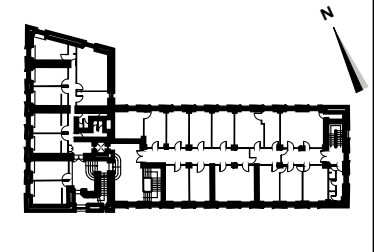

Date Description
0 15/04/2025 PREMIER INDICE

Dessin établi par **archipat**
Système altimétrique NGF - IGN 69
D'après les documents de relevé
transmis par ANTE FACTUM

A ACMH
Martin BACOT
archipat
69009 LYON 04.37.24.71.50

E ECONOMISTE
CABINET PILTE
75004 PARIS
01.48.87.99.38



A 502EL




**MINISTÈRE
DE LA CULTURE**
*Liberté
Égalité
Fraternité*


Direction générale
des patrimoines

PROJET : 1208

ESCALIER MH - ETAT DES LIEUX

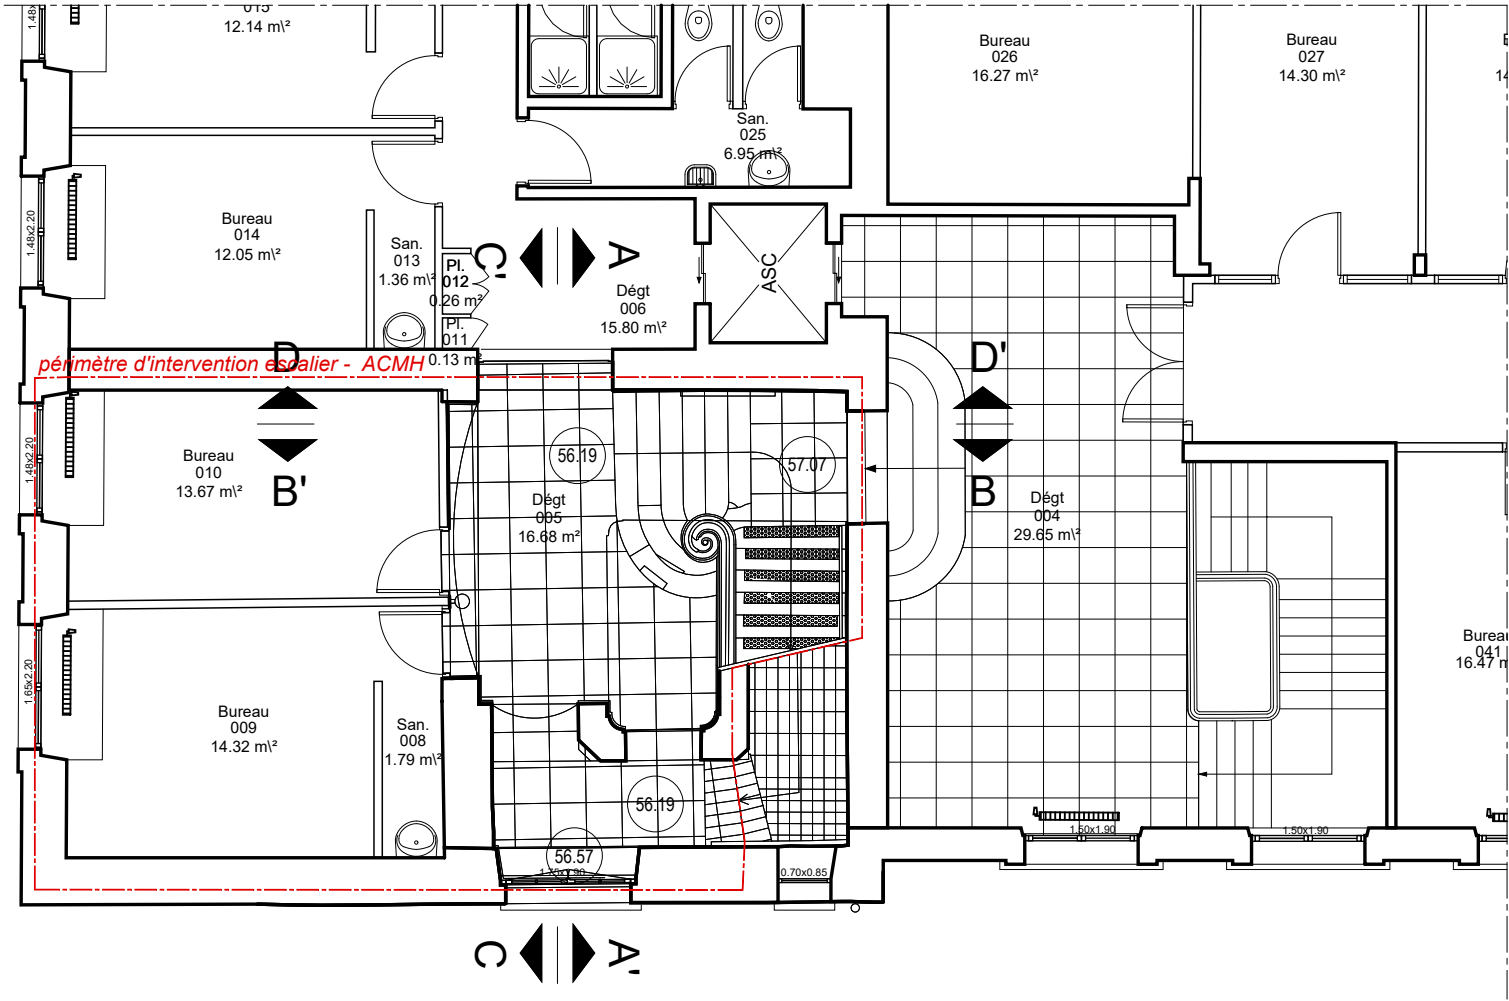

PLAN DE SOL

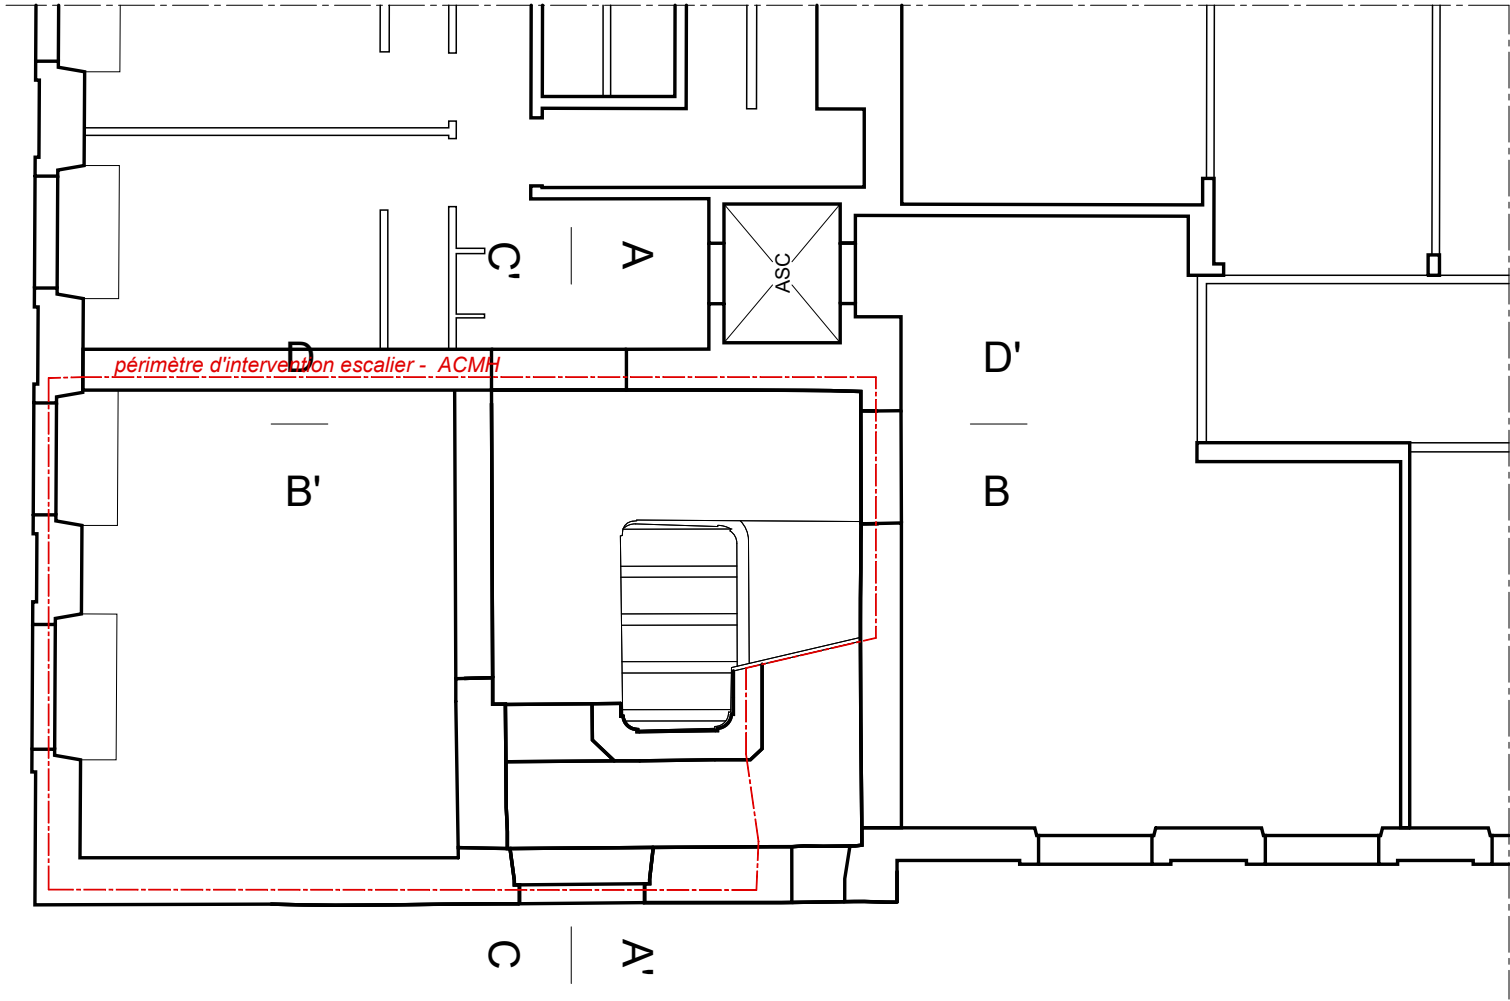

PLAN DE PLAFOND





Service d'Infrastructure de la Défense Ile de France
75 boulevard de Port-Royal, 75 005 PARIS

RESTAURATION DU BATIMENT 08

PRO> Avril 25

ETAT DES LIEUX

Escalier d'honneur
Plan NIVEAU 1
Sol et plafond

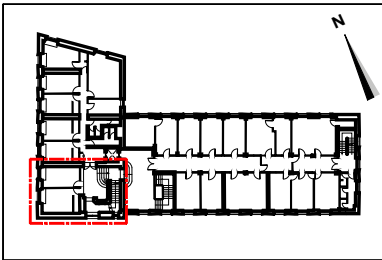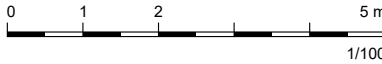


#	Date	Description
0	2024-07-08	
Dessin établi par archipat		
Système altimétrique NGF - IGN 69		
D'après les documents de relevé		
transmis par ANTE FACTUM		


A ACMH
Martin BACOT
archipat
69009 LYON
04.37.24.71.50

E ECONOMISTE
CABINET PILTE
75004 PARIS
01.48.87.99.38



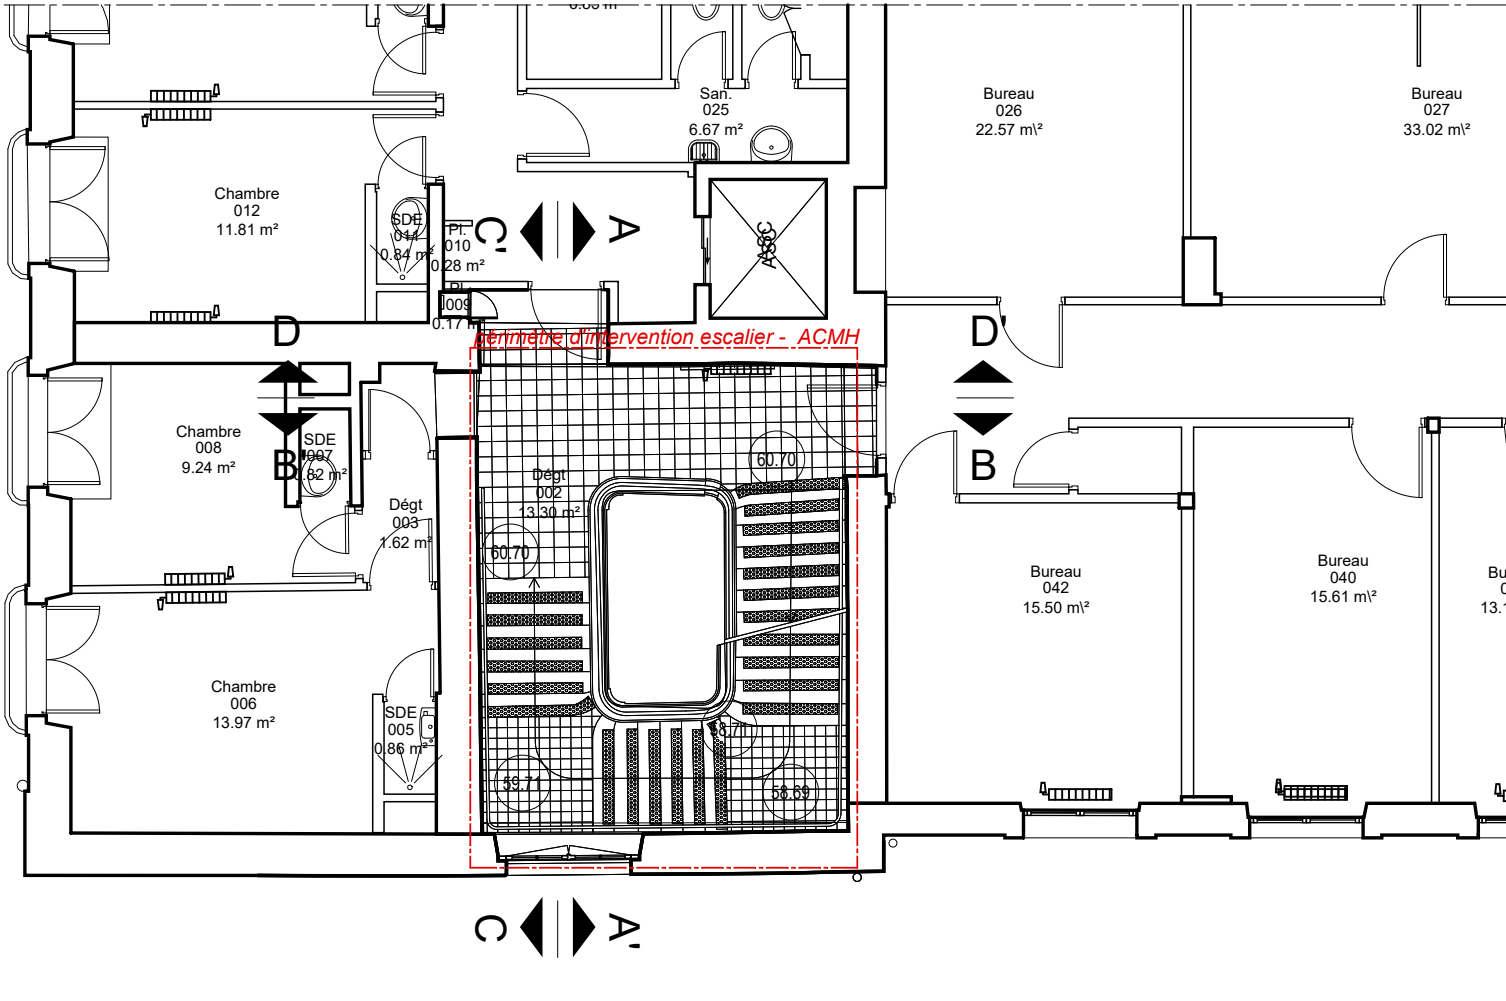

PLAN DE SOL

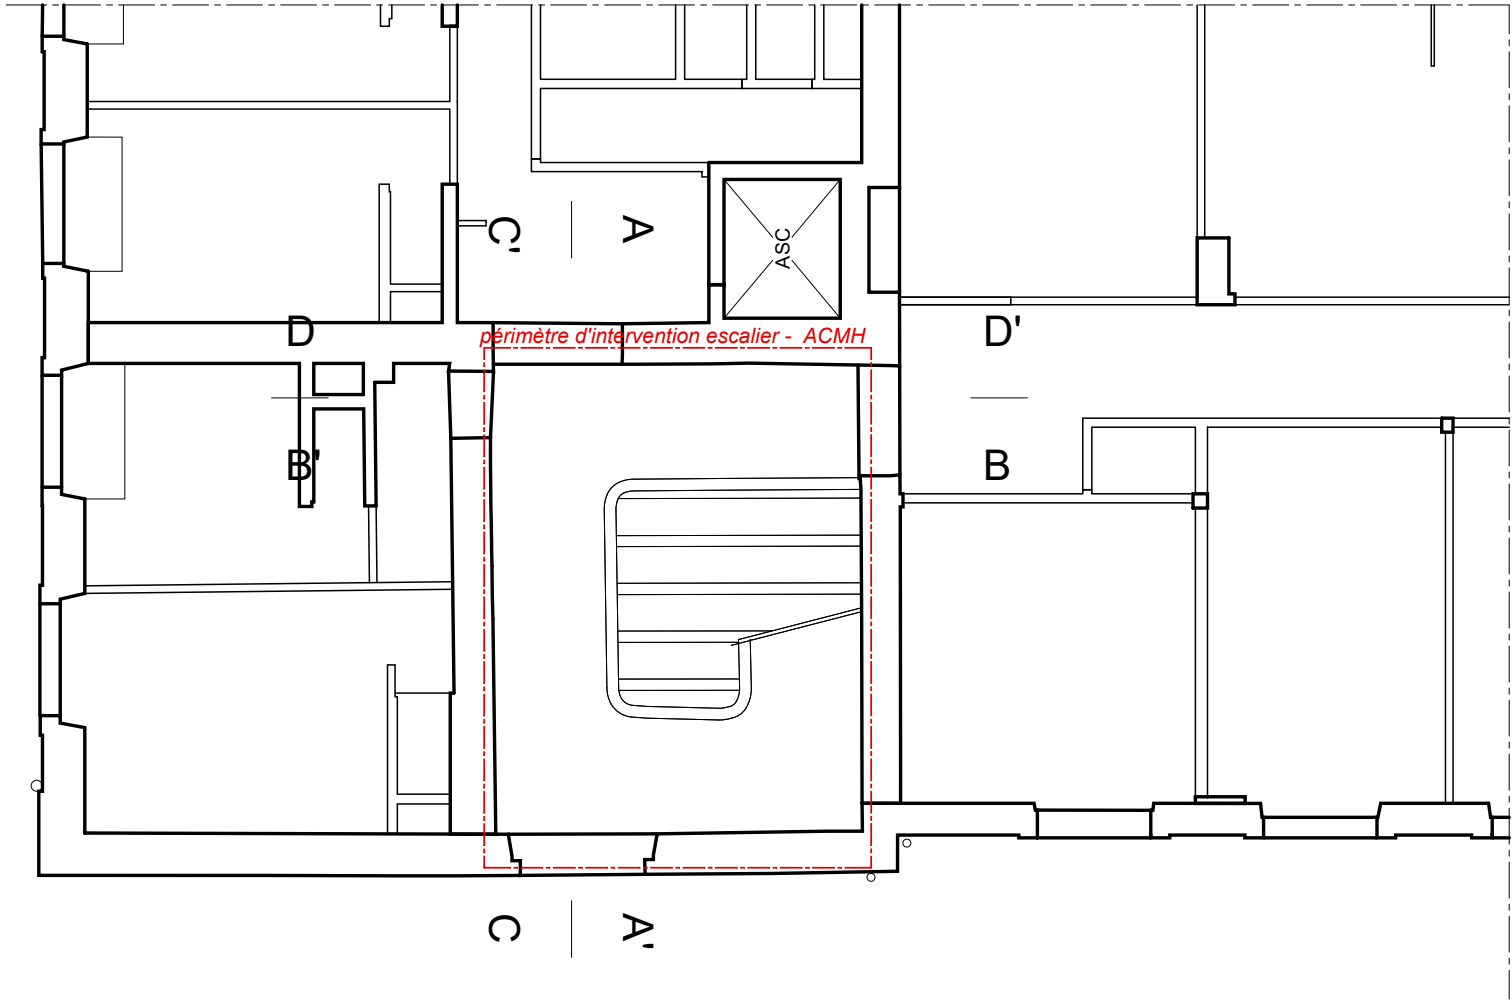

PLAN DE PLAFOND





Service d'Infrastructure de la Défense Ile de France
75 boulevard de Port-Royal, 75 005 PARIS

RESTAURATION DU BATIMENT 08

PRO > Avril 25
ETAT DES LIEUX

Escalier d'honneur
Plan NIVEAU 2
Sol et plafond

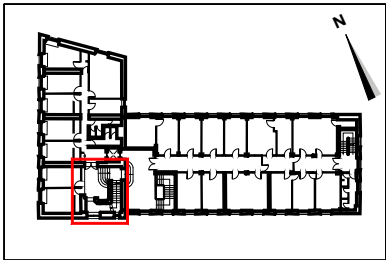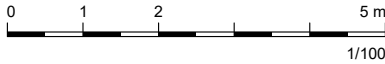


#	Date	Description
0	oct. 2023	INDICE EN COURS
Dessin établi par archipat Système altimétrique NGF - IGN 69 D'après les documents de relevé transmis par ANTE FACTUM		


A ACMH
Martin BACOT
archipat
69009 LYON
04.37.24.71.50

E ECONOMISTE
CABINET PILTE
75004 PARIS
01.48.87.99.38



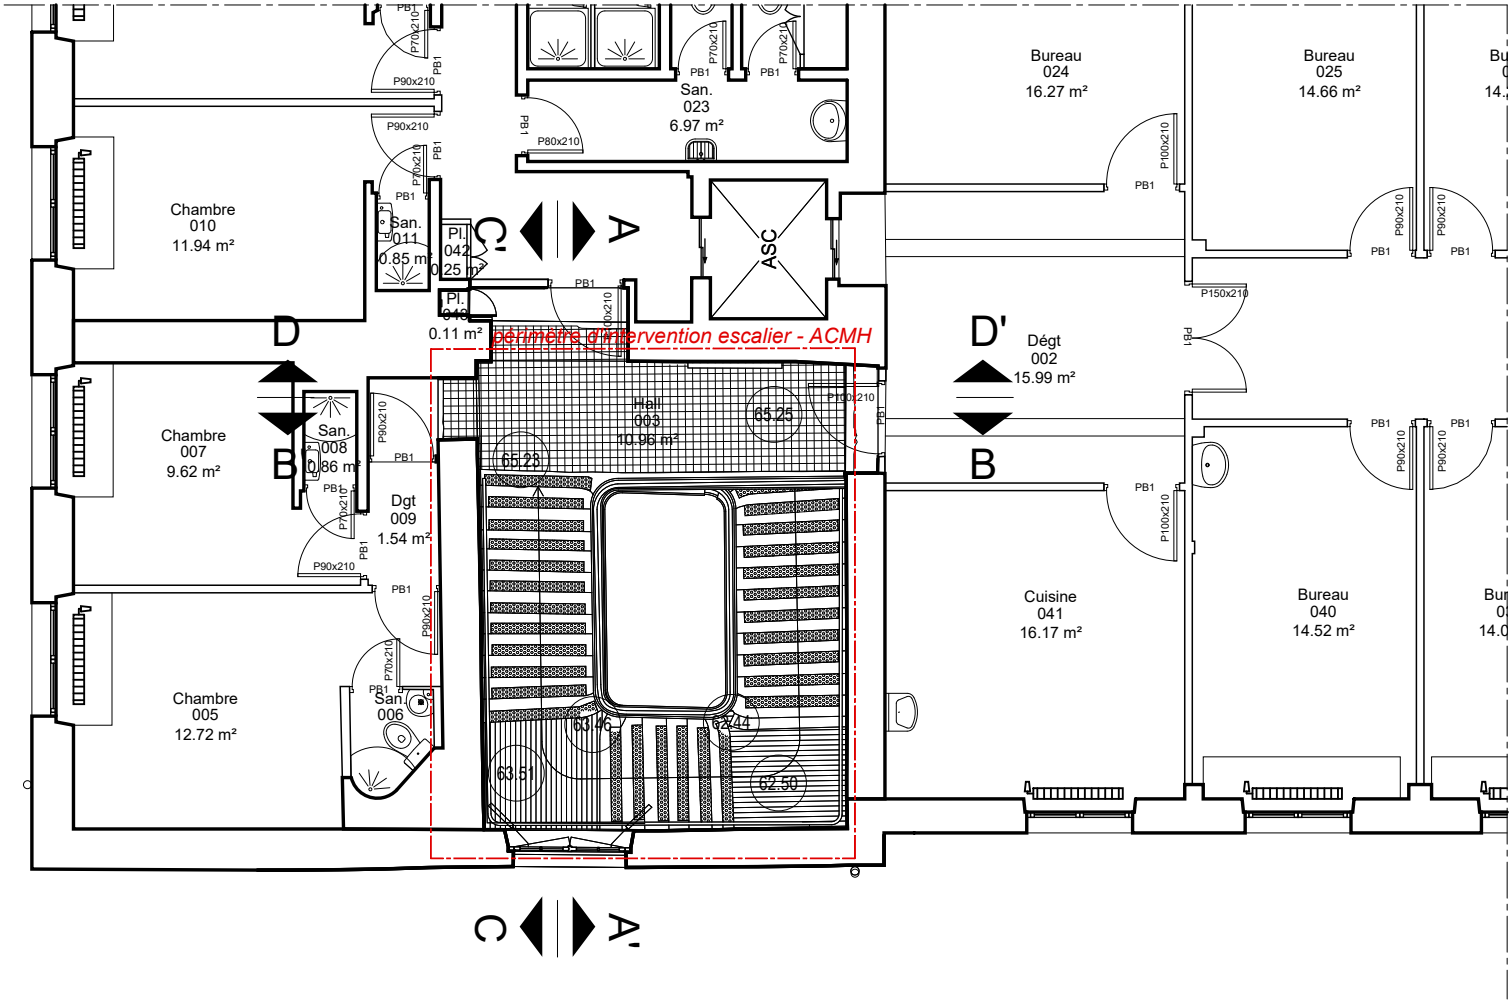

PLAN DE SOL

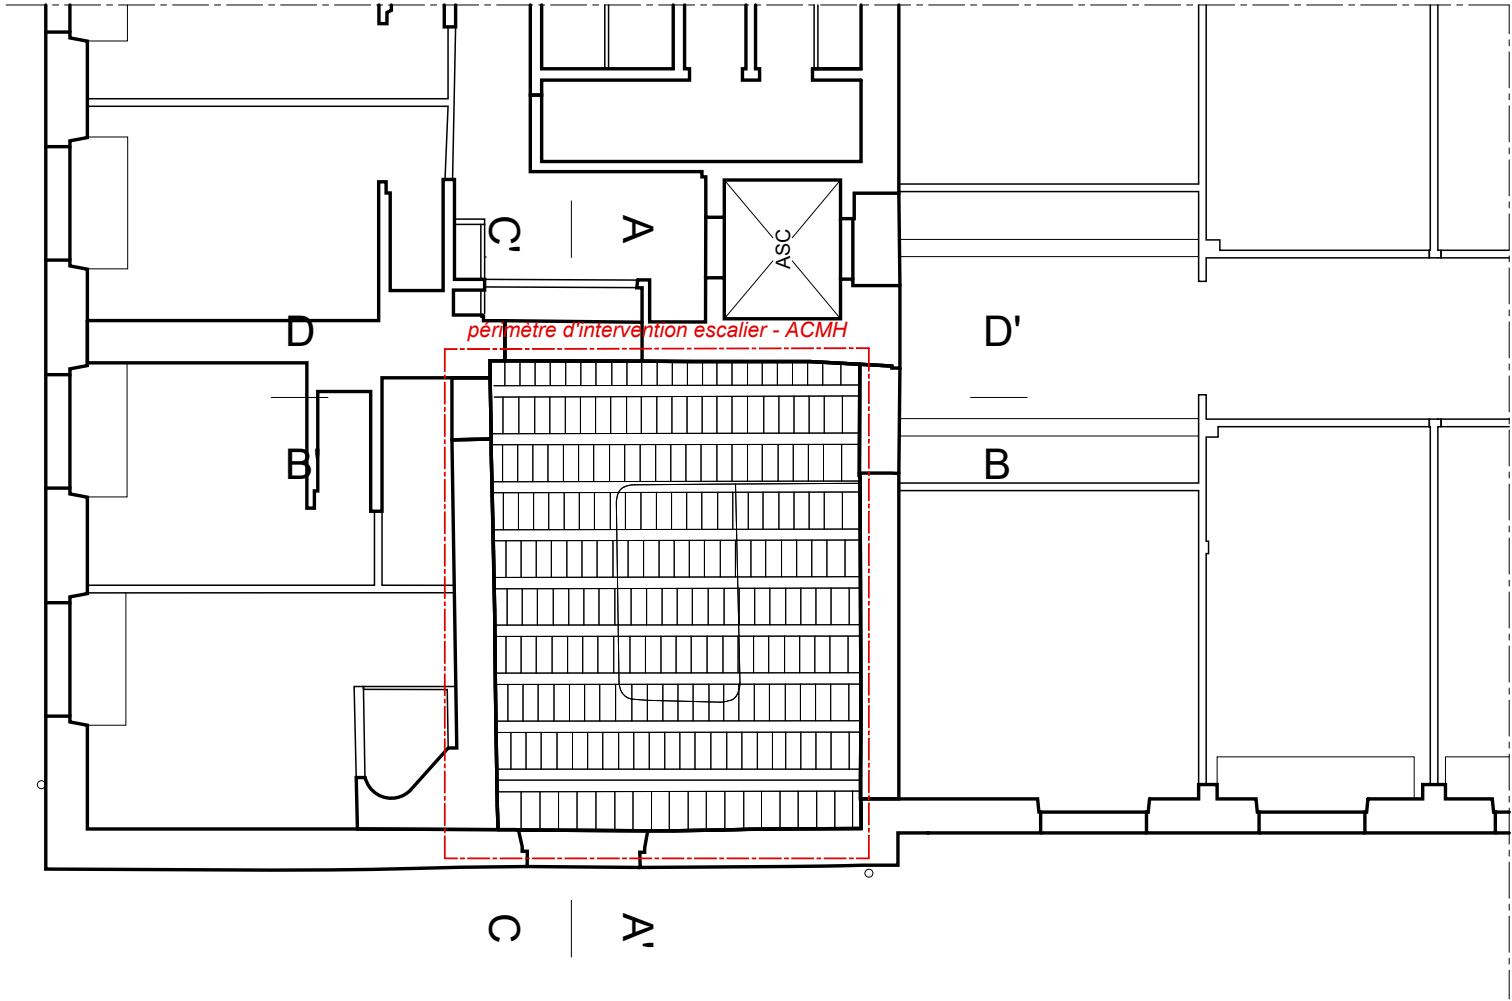

PLAN DE PLAFOND





Service d'Infrastructure de la Défense Ile de France
75 boulevard de Port-Royal, 75 005 PARIS

RESTAURATION DU BATIMENT 08

PRO> Avril 25

ETAT DES LIEUX

Escalier d'honneur
Plan NIVEAU 3
Sol et plafond

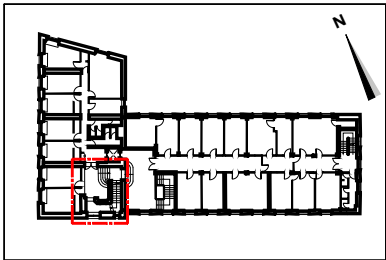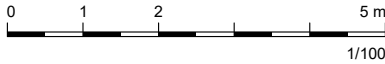


#	Date	Description
0	oct. 2023	INDICE EN COURS
Dessin établi par archipat Système altimétrique NGF - IGN 69 D'après les documents de relevé transmis par ANTE FACTUM		

A ACMH
Martin BACOT
archipat
69009 LYON
04.37.24.71.50


E ECONOMISTE
CABINET PILTE
75004 PARIS
01.48.87.99.38



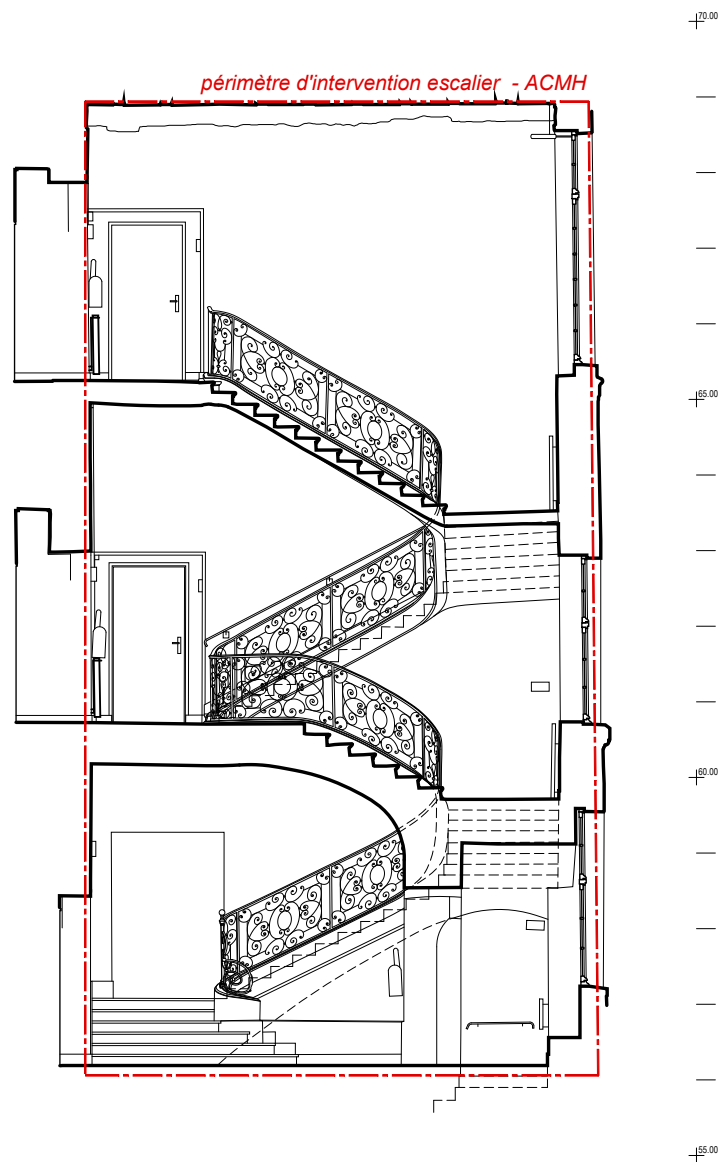

Niveau NVP – 269 rue Saint-Jacques
51.182 m

COUPE AA'

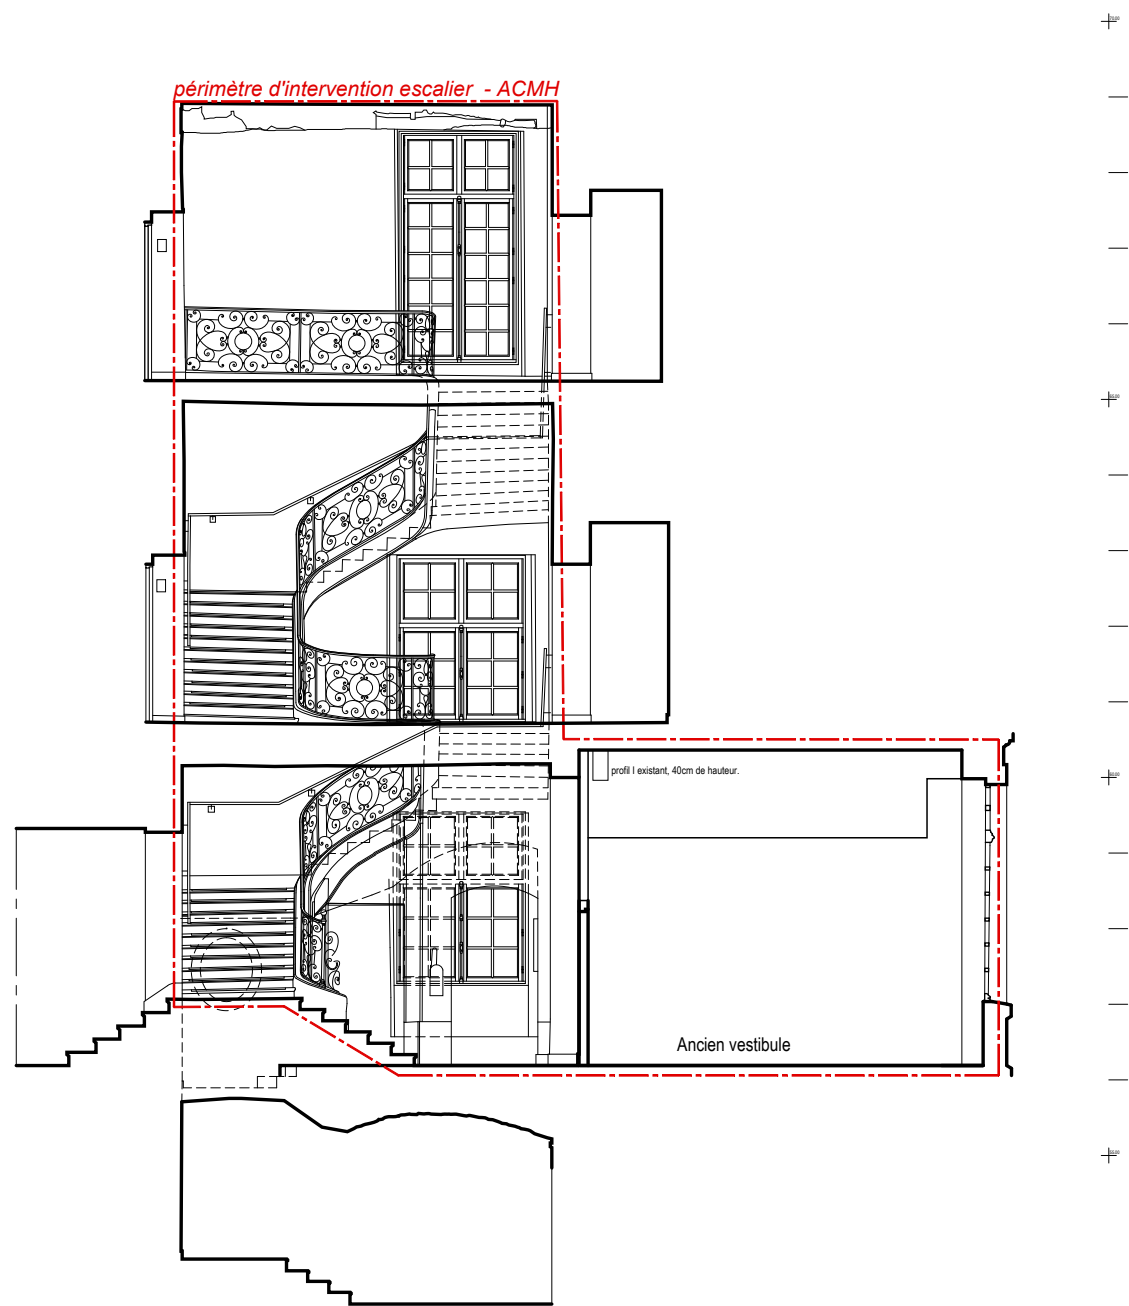

Niveau NVP – 269 rue Saint-Jacques
51.182 m

COUPE BB'




Service d'Infrastructure de
la Défense Ile de France
75 boulevard de Port-Royal, 75 005 PARIS

RESTAURATION DU
BATIMENT 08

PRO > Avril 25

ETAT DES LEUX

ESCALIER D'HONNEUR
COUPES AA' et BB'

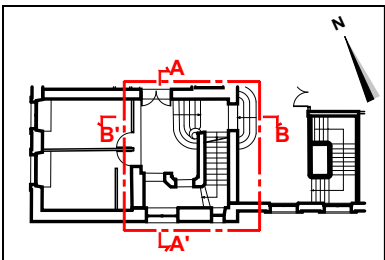

#	Date	Description
0	15/04/2025	INDICE EN COURS
Dessin établi par archipat Système altimétrique NGF - IGN 69 D'après les documents de relevé transmis par ANTE FACTUM		


A ACMH
Martin BACOT
archipat
69009 LYON
04.37.24.71.50

E ECONOMISTE
CABINET PILTE
75004 PARIS
01.48.87.99.38


A 301EL

MINISTÈRE
DE LA CULTURE
Liberté
Égalité
Fraternité
Direction générale
des patrimoines

PROJET : 1208

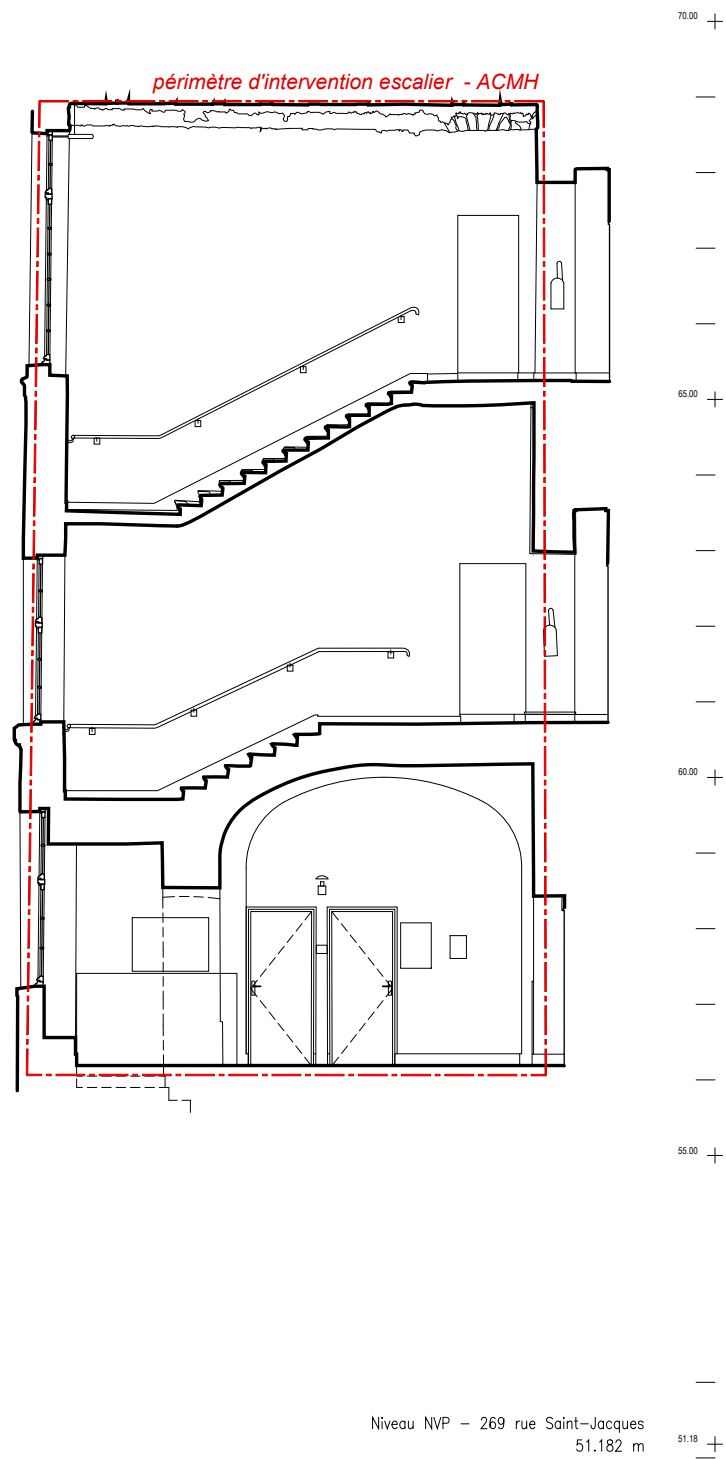

COUPE CC'

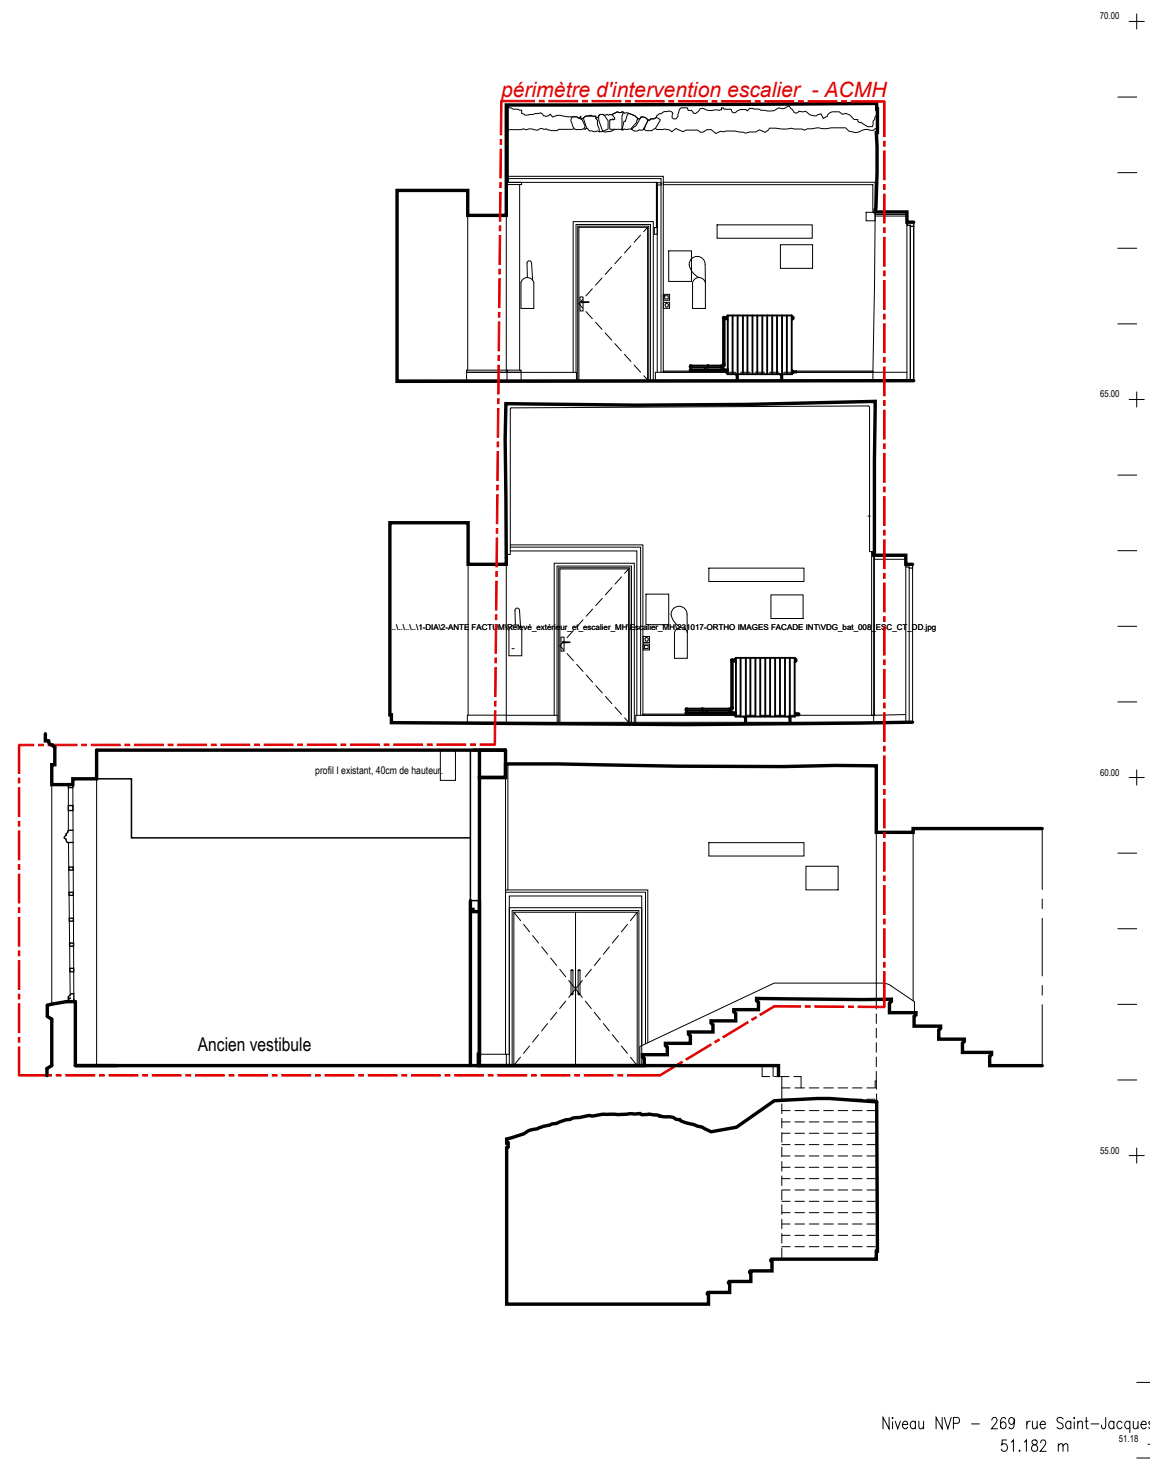

COUPE DD'





Service d'Infrastructure de la Défense Ile de France
75 boulevard de Port-Royal, 75 005 PARIS

RESTAURATION DU BATIMENT 08

PRO> Avril 25

ETAT DES LIEUX

ESCALIER D'HONNEUR
COUPES CC' et DD'

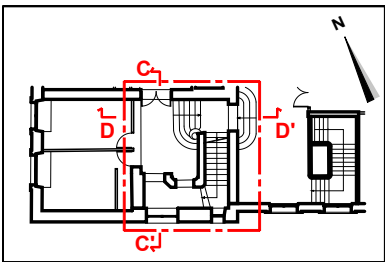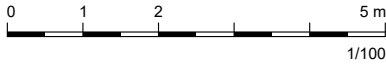

#	Date	Description
0	15/04/2025	INDICE EN COURS
Dessin établi par archipat		
Système altimétrique NGF - IGN 69		
D'après les documents de relevé		
transmis par ANTE FACTUM		

A ACMH
Martin BACOT
archipat
69009 LYON
04.37.24.71.50


E ECONOMISTE
CABINET PILTE
75004 PARIS
01.48.87.99.38

A 302EL



PROJET : 1208

ETAT PROJETE


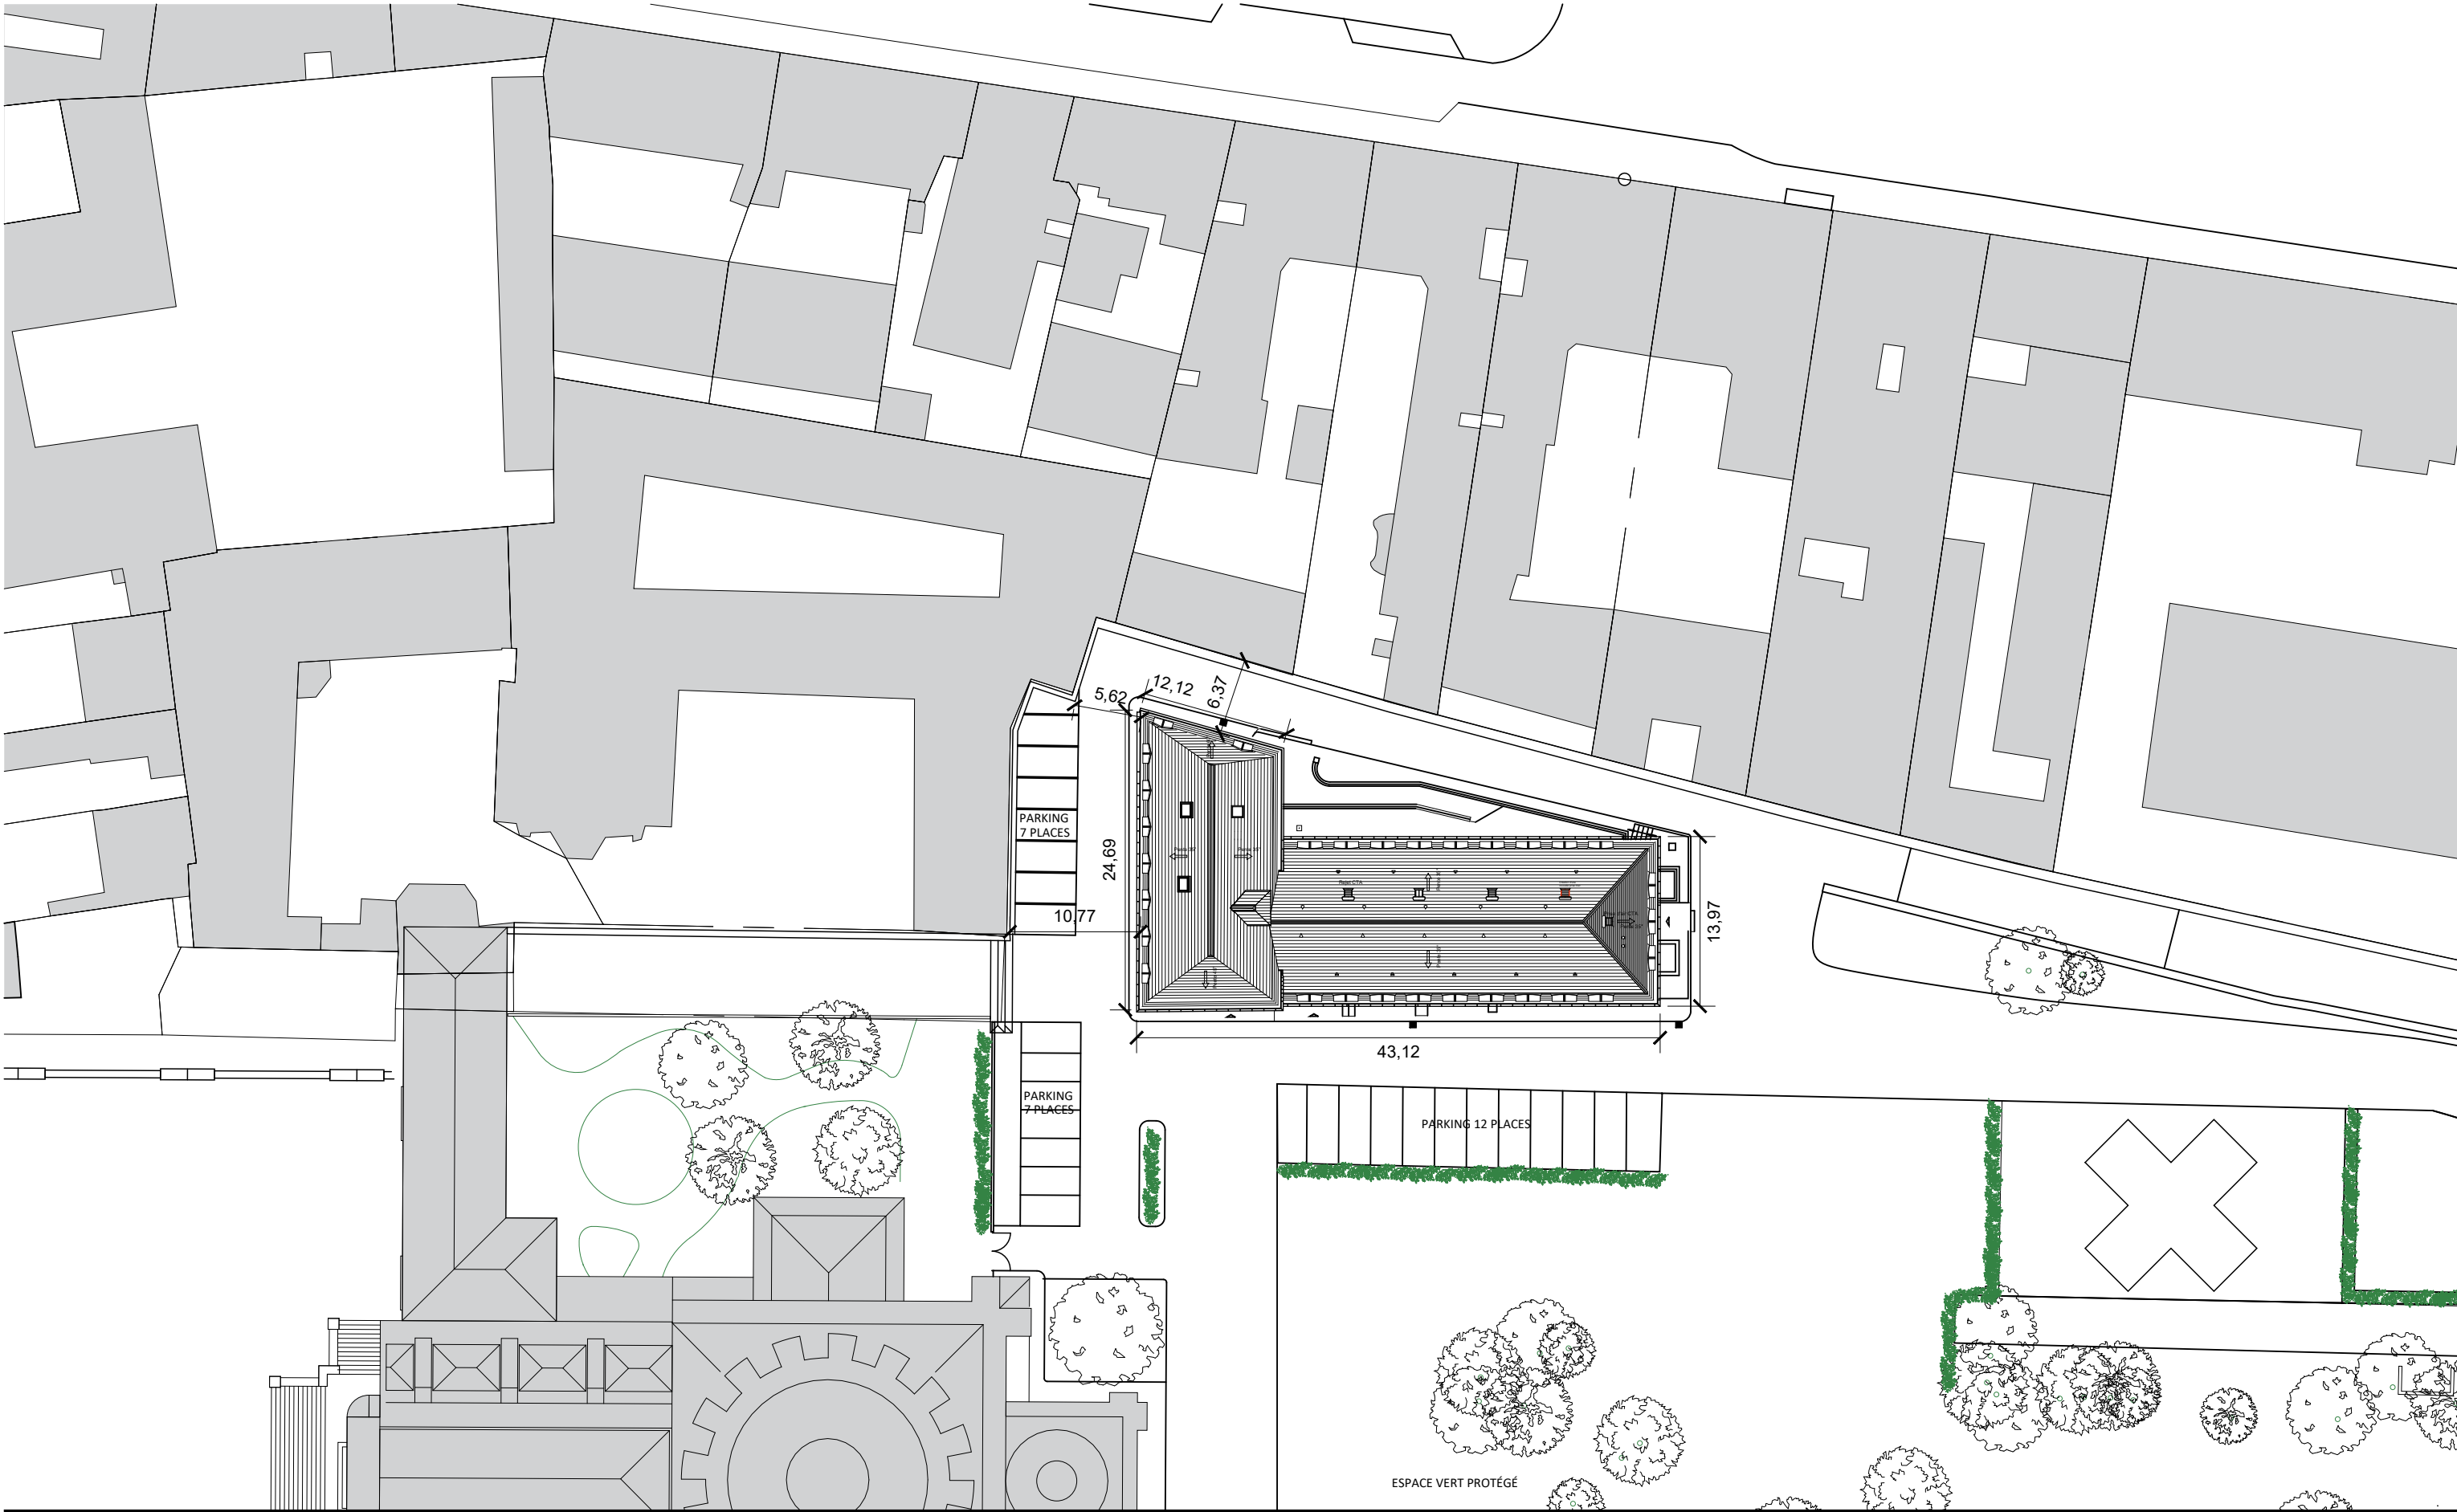


Service d'Infrastructure de la Défense Ile de France
75 boulevard de Port-Royal, 75 005 PARIS

RESTAURATION DU BATIMENT 08

PRO > Avril 25
ETAT PROJETE

PLAN DE MASSE
PROJET

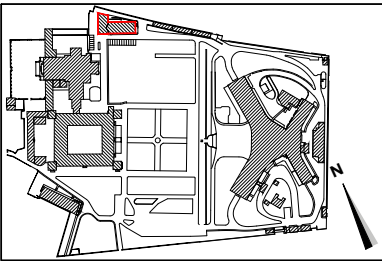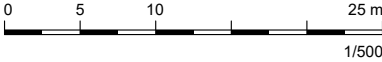

#	Date	Description

Plan topo établi par Géosolution -
Planimétrie Lambert CC49 -
Système alti NGF - IGN 69
Plan de toiture relevé par ANTEFACTUM



A ACMH
Martin BACOT
archipat
69009 LYON
04.37.24.71.50

E ECONOMISTE
CABINET PILTE
75004 PARIS
01.48.87.99.38



MINISTÈRE DE LA CULTURE
Liberté
Égalité
Fraternité
Direction générale des patrimoines
PROJET : 1208

- ETAT DES LIEUX
- TYPLOGIES DES MENUISERIES ACTUELLES
- TYPE A1 : Menuiseries à petits bois et dés
- TYPE A2 : Menuiseries à petits bois moulurés en quart-de-rond
- TYPE A3 : Menuiseries à petits bois à un seul ouvrant
- TYPE A4 : Menuiseries de toit
- TYPE B1 : Menuiserie à petit bois moulurés en chanfrein
- TYPE B2 : Menuiserie spécifiques et métalliques

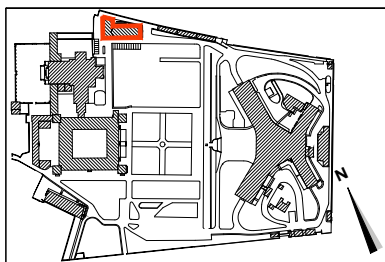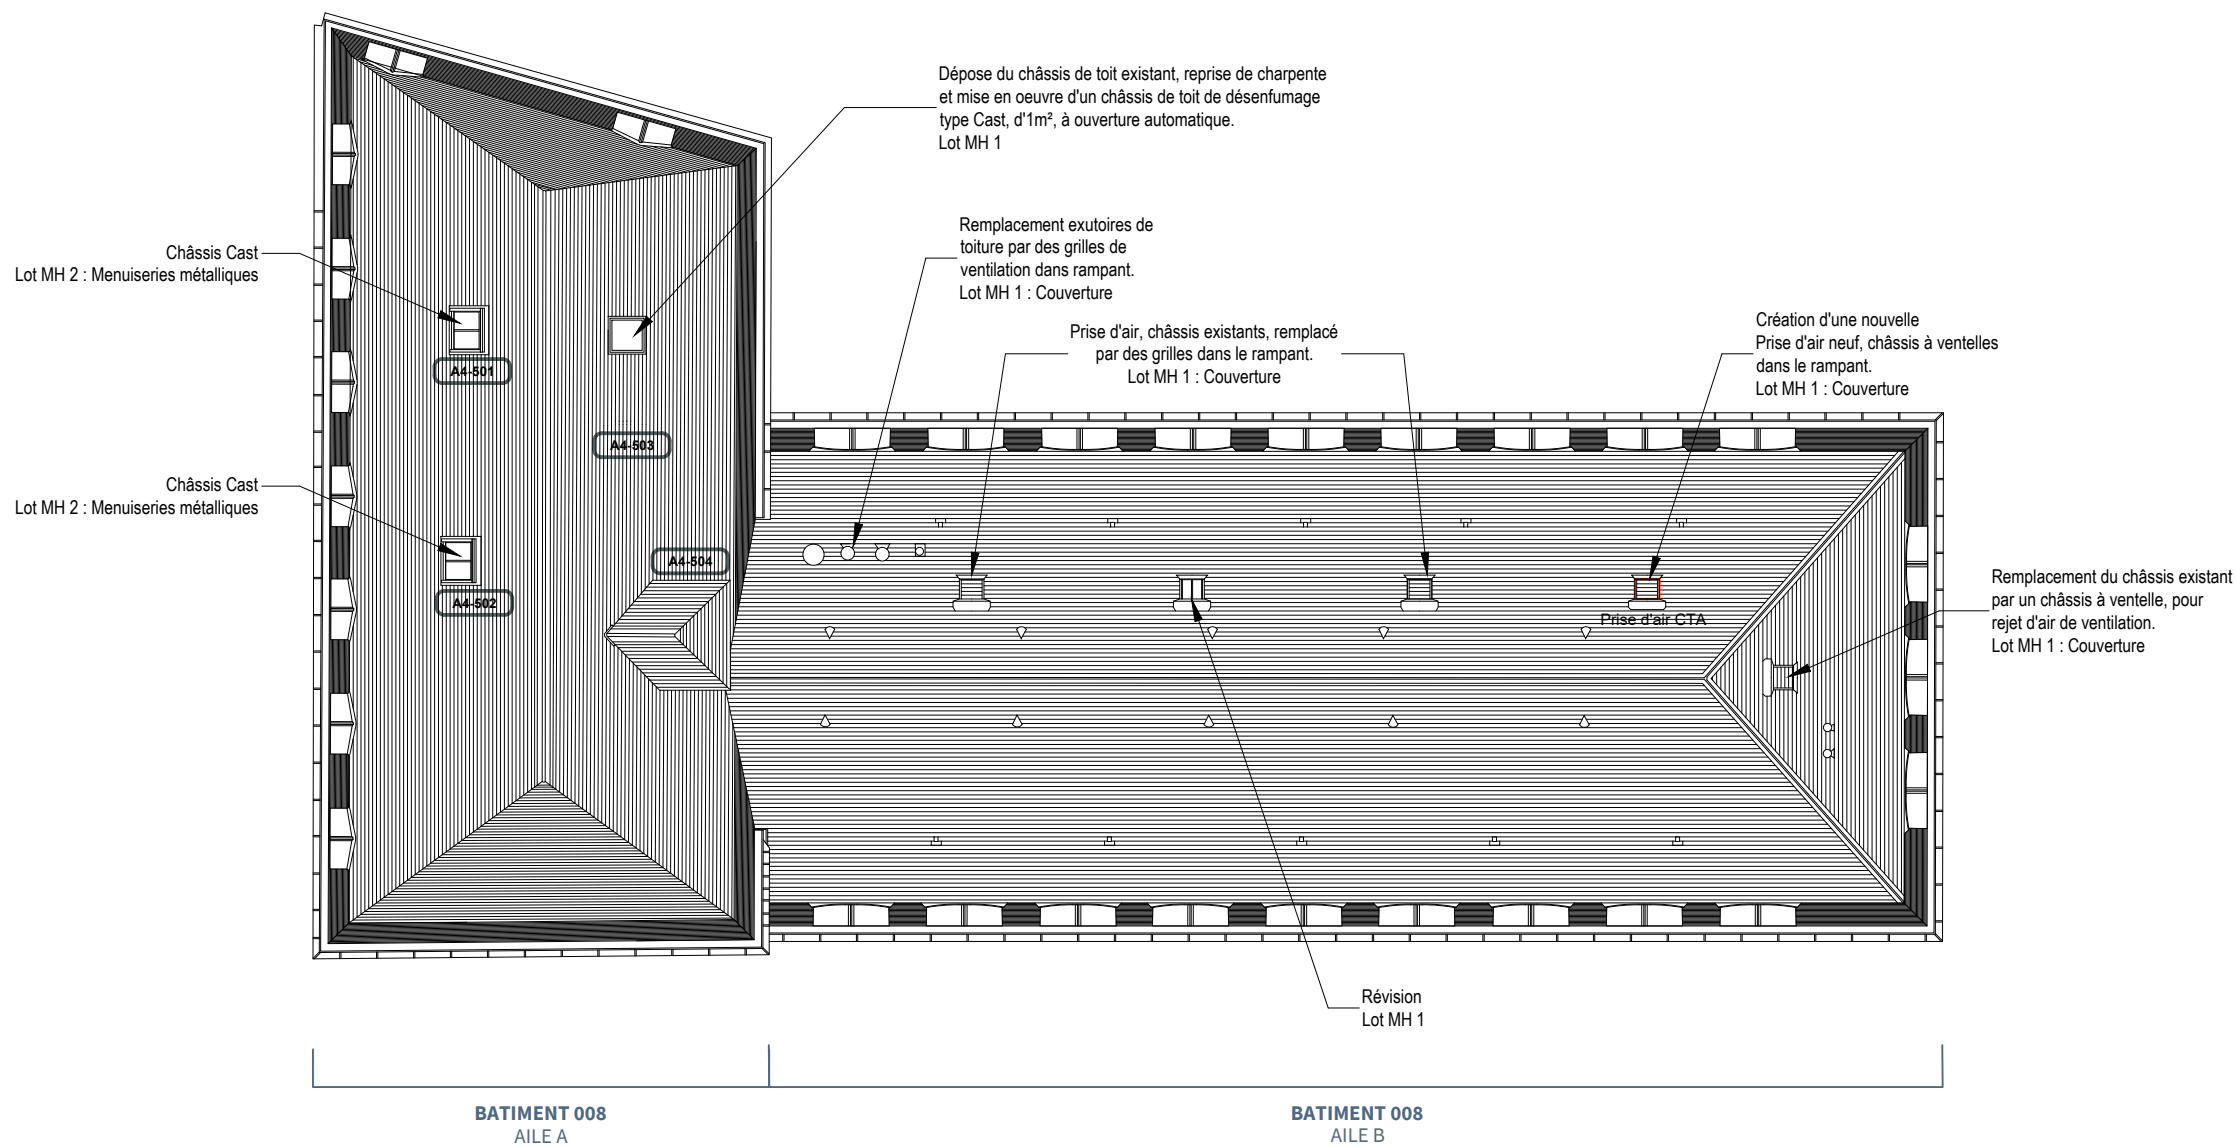



#	Date	Description
0	15/04/2025	
Dessin établi par archipat		
Système altimétrique NGF - IGN 69		
D'après les documents de relevé		
transmis par ANTE FACTUM		

LEGENDE MENUISERIES EXTERIEURES
TYPE D'INTERVENTION

- Révision lourde, sans modification du vitrage
- Amélioration thermique
Révision lourde des menuiseries et mise en oeuvre d'un vitrage composé,
avec un verre de caractéristique MH (étiré et non teinté), côté extérieur.
- Création de menuiserie neuve, selon l'existant

ETAT DES LIEUX
TYPOLOGIES DES MENUISERIES ACTUELLES

- TYPE A1 : Menuiseries à petits bois et dés
- TYPE A2 : Menuiseries à petits bois moulurés en quart-de-rond
- TYPE A3 : Menuiseries à petits bois à un seul ouvrant
- TYPE A4 : Menuiseries de toit
- TYPE B1 : Menuiserie à petit bois moulurés en chanfrein
- TYPE B2 : Menuiserie spécifiques et métalliques

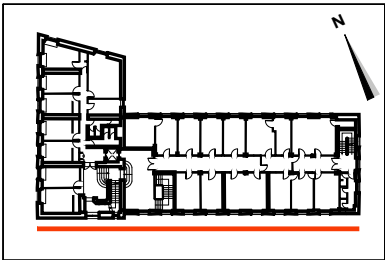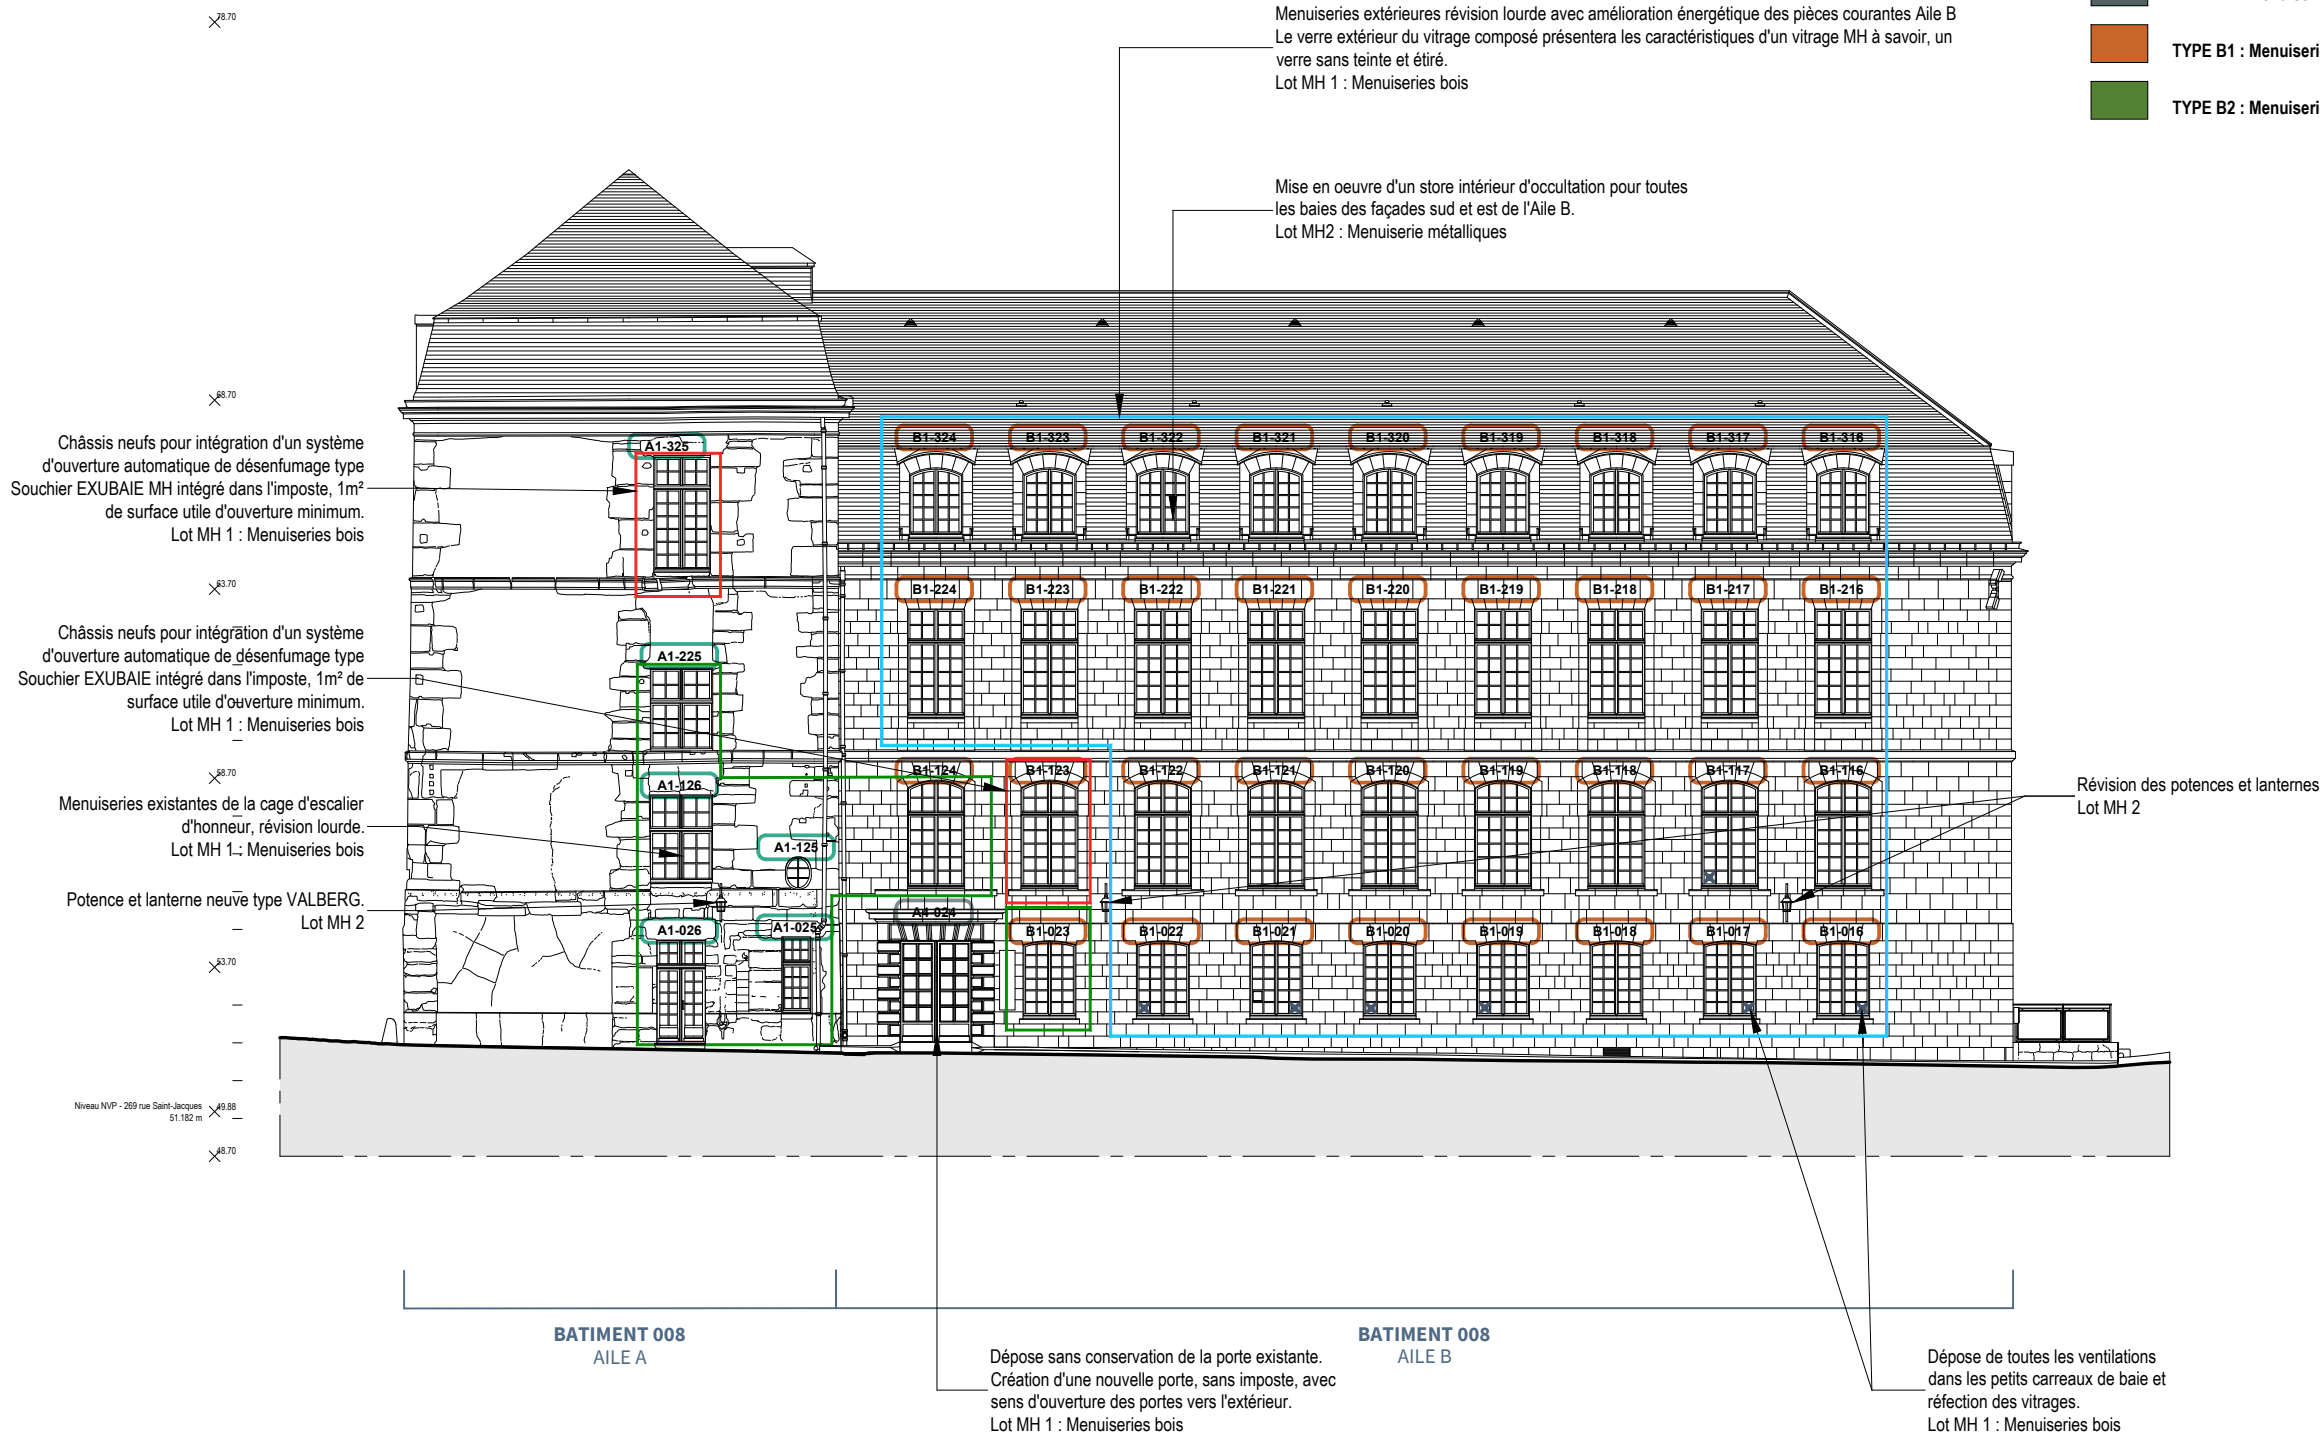



#	Date	Description
0	15/04/2025	INDICE EN COURS
Dessin établi par archipat Système altimétrique NGF - IGN 69 D'après les documents de relevé transmis par ANTE FACTUM		

LEGENDE MENUISERIES EXTERIEURES
TYPE D'INTERVENTION

- Révision lourde, sans modification du vitrage
- Amélioration thermique
Révision lourde des menuiseries et mise en oeuvre d'un vitrage composé,
avec un verre de caractéristique MH (étiré et non teinté), côté extérieur.
- Création de menuiserie neuve, selon l'existant

ETAT DES LIEUX
TYPOLOGIES DES MENUISERIES ACTUELLES


- TYPE A1 : Menuiseries à petits bois et dés
- TYPE A2 : Menuiseries à petits bois moulurés en quart-de-rond
- TYPE A3 : Menuiseries à petits bois à un seul ouvrant
- TYPE A4 : Menuiseries de toit
- TYPE B1 : Menuiserie à petit bois moulurés en chanfrein
- TYPE B2 : Menuiserie spécifiques et métalliques

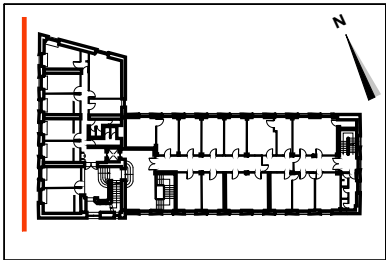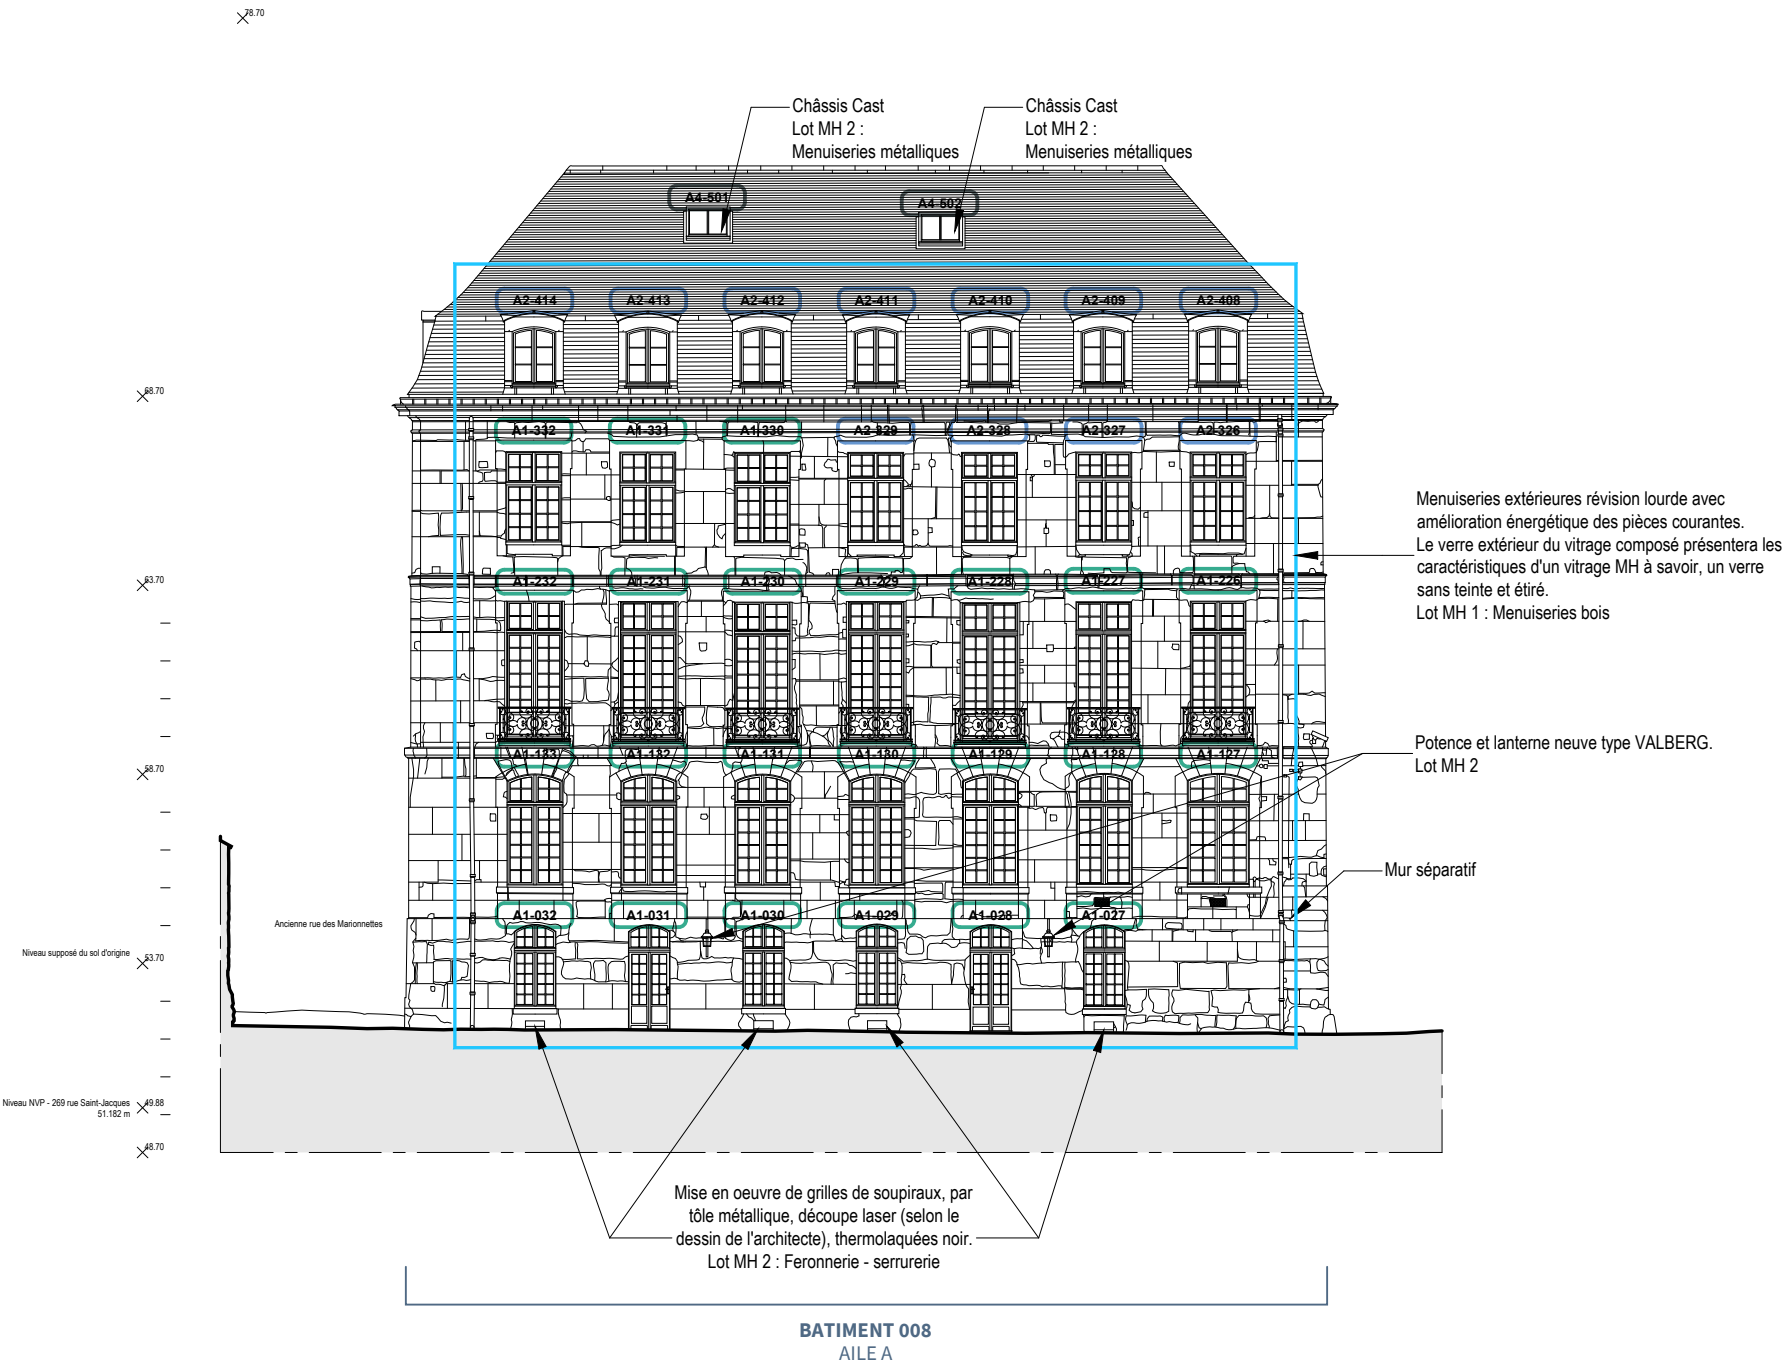

#	Date	Description
0	15/04/2025	INDICE EN COURS
Dessin établi par archipat Système altimétrique NGF - IGN 69 D'après les documents de relevé transmis par ANTE FACTUM		

☐	Révision lourde, sans modification du vitrage
☐	Amélioration thermique Révision lourde des menuiseries et mise en oeuvre d'un vitrage composé, avec un verre de caractéristique MH (étiré et non teinté), côté extérieur.
☐	Création de menuiserie neuve, selon l'existant

	TYPE A1 : Menuiseries à petits bois et dés
	TYPE A2 : Menuiseries à petits bois moulurés en quart-de-rond
	TYPE A3 : Menuiseries à petits bois à un seul ouvrant
	TYPE A4 : Menuiseries de toit
	TYPE B1 : Menuiserie à petit bois moulurés en chanfrein
	TYPE B2 : Menuiserie spécifiques et métalliques

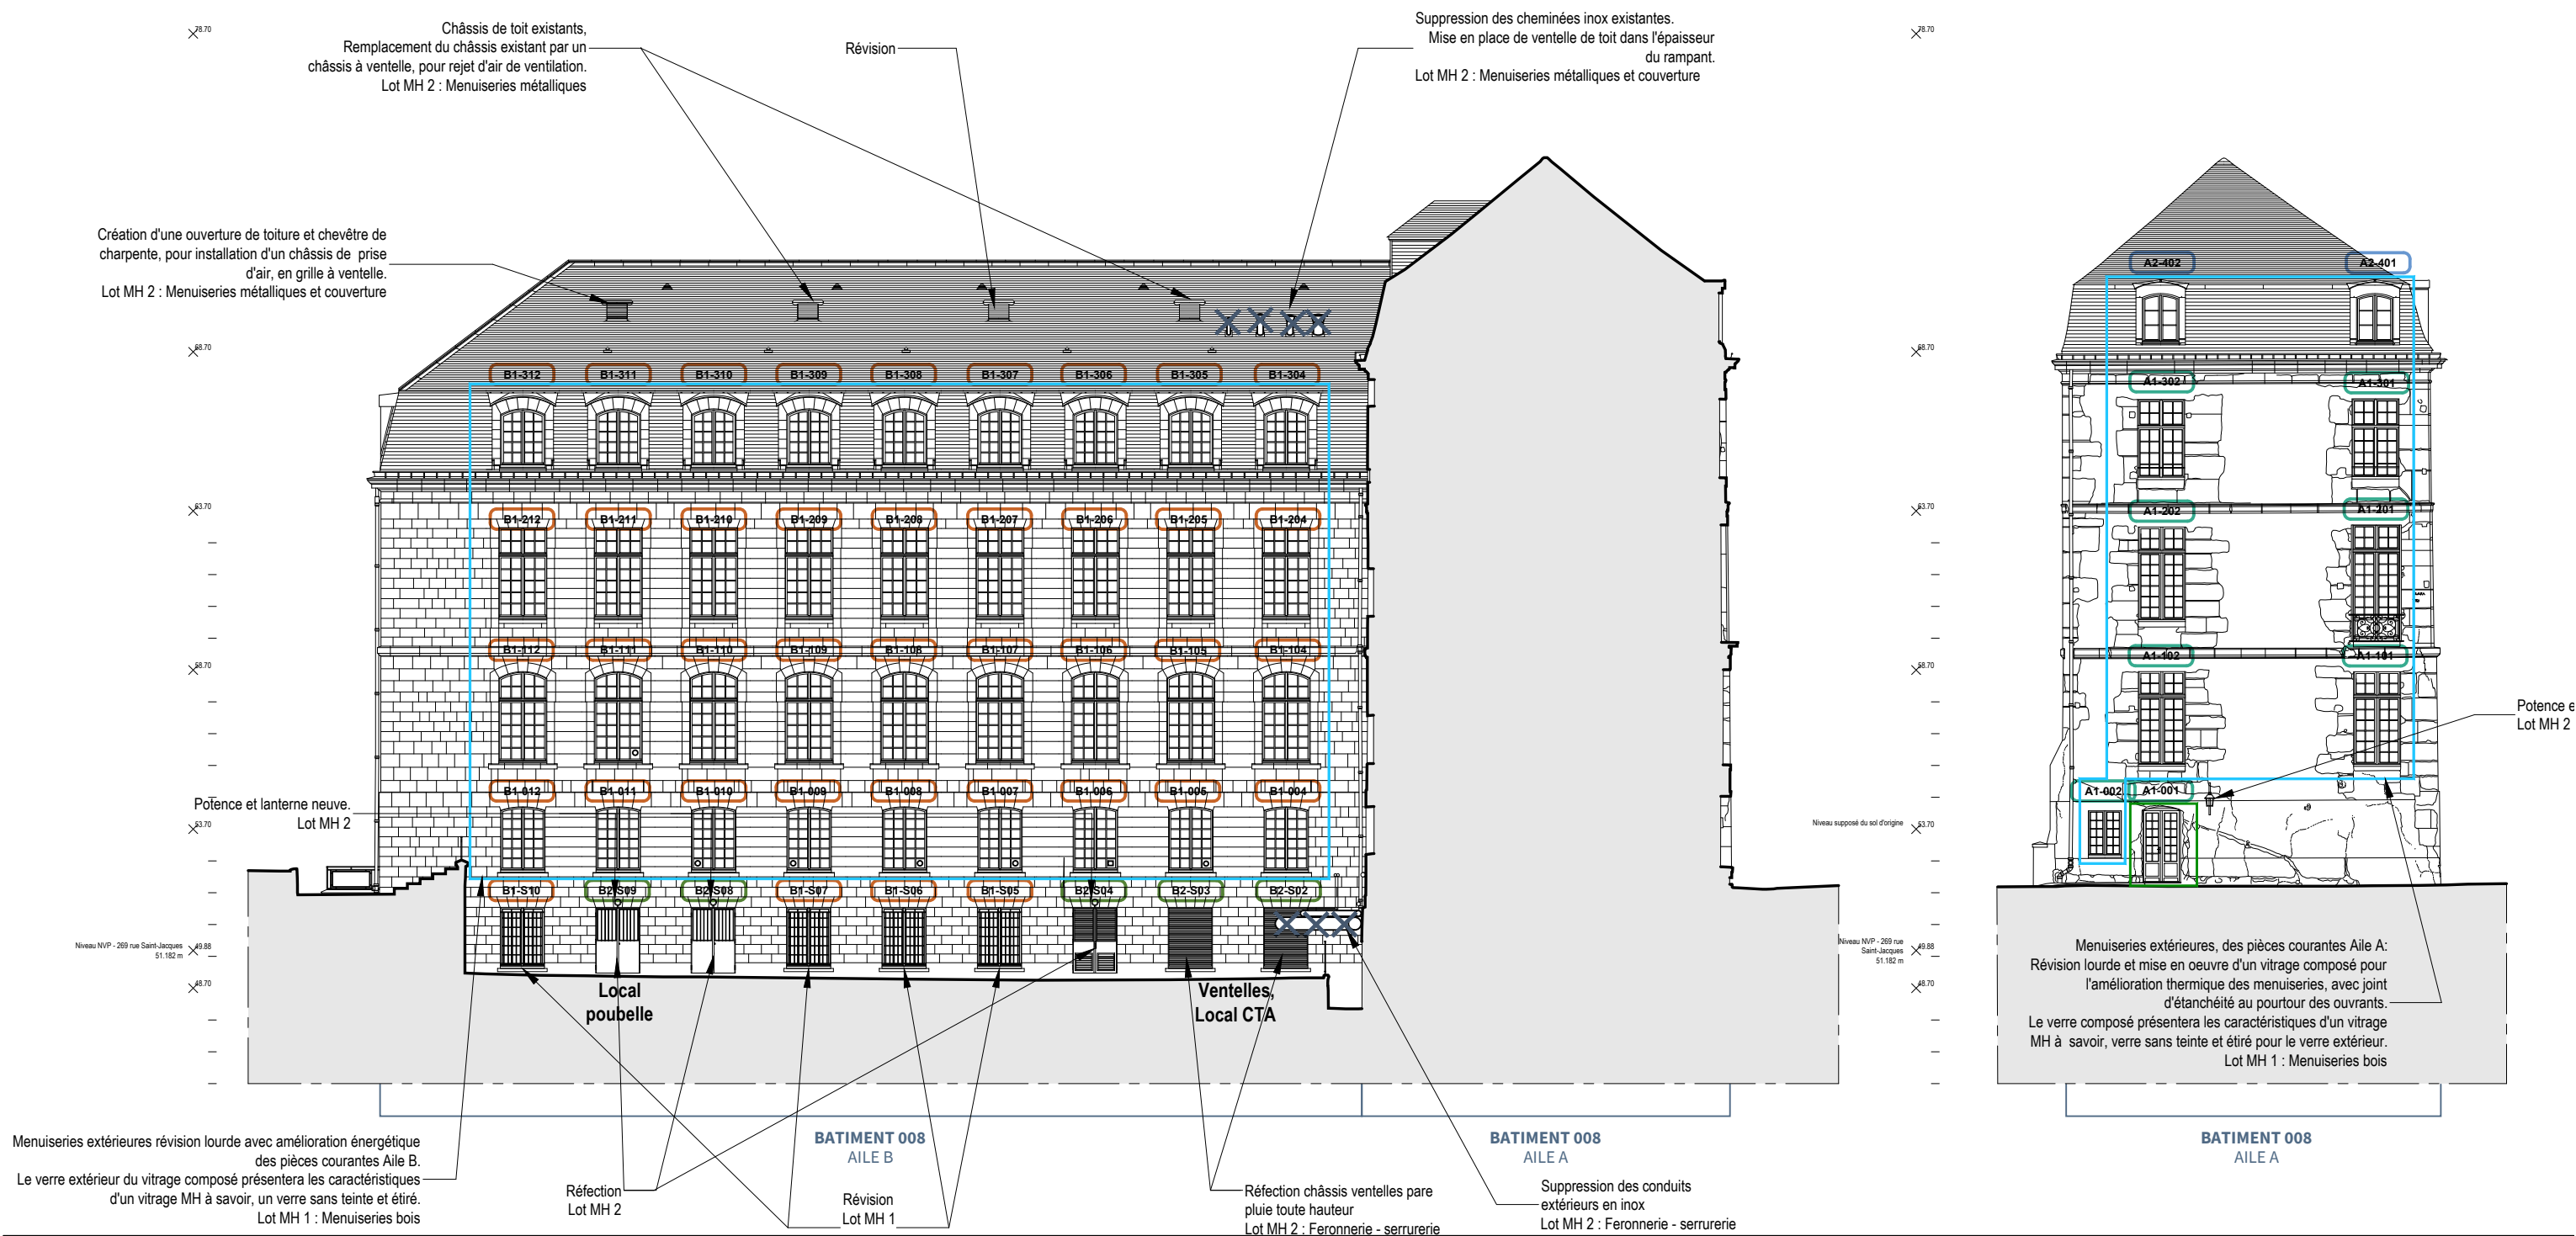

☐	Révision lourde, sans modification du vitrage
☐	Amélioration thermique Révision lourde des menuiseries et mise en oeuvre d'un vitrage composé, avec un verre de caractéristique MH (étiré et non teinté), côté extérieur.
☐	Création de menuiserie neuve, selon l'existant

	TYPE A1 : Menuiseries à petits bois et dés
	TYPE A2 : Menuiseries à petits bois moulurés en quart-de-rond
	TYPE A3 : Menuiseries à petits bois à un seul ouvrant
	TYPE A4 : Menuiseries de toit
	TYPE B1 : Menuiserie à petit bois moulurés en chanfrein
	TYPE B2 : Menuiserie spécifiques et métalliques

tion de store occultants intérieurs, dans les bureaux de l'Aile B
pour les façades sud et est retour.
Lot MH 2 : Menuiseries métalliques

Remplacement du châssis existant par un châssis à ventelle, pour prise d'air de ventilation.
Lot MH 2 : Menuiseries métalliques

Châssis neufs pour intégration
d'un système d'ouverture
automatique de désenfumage
— type Souchier EXUBAIE intégré
dans l'imposte, 1m² de surface
utile d'ouverture minimum.
Lot MH 1 : Menuiseries bois

Ensemble des menuiseries
extérieures existantes, de la
cage d'escalier. Révision lourde.
Lot MH 1 : Menuiseries bois

Lanterne existante pour éclairage extérieur.
Révision lourde, mise en place de vitrage dépoli.
Complément du nombre de lanterne, selon le
modèle existant.

Dépose en conservation et révision lourde de la porte.
Adaptation de la porte et inversement des sens
d'ouverture des vantaux (ouverture vers l'extérieur).
Lot MH 1 : Menuiseries bois

BATIMENT 008
AILE B

Niveau NVP - 269 rue Saint-Jacques
54 480

Year	1980	1981	1982	
Population	10.0	10.1	10.2	45.4

Dépose du châssis de toit existant, reprise de charpente et mise en oeuvre d'un châssis de toit de désenfumage, d'1m², à ouverture automatique.

— Restauration
Lot MH 1 : Menuiseries bois

— Réfection selon dessin et profils d'origine
Lot MH 1 : Menuiseries bois

Suppression cheminées, en inox.
Lot MH 2 : Couverture

Suppression des conduits extérieurs en inox.
Lot MH 3 : Maçonnerie

Potence et lanterne neuve type VALBERG
Lot MH 2

Réfection porte métallique
Lot MH 2

BATIMENT 008
AILE B


BATIMENT 008
AILE A



PRO > Avril 25

ETAT PROJETE

0 2 4 10 m
1/200

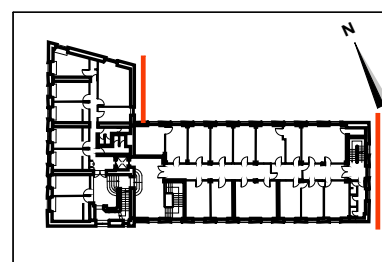


#	Date	Description
0	15/04/2025	INDICE EN COURS

Dessin établi par **archipat**
 Système altimétrique NGF - IGN 69
 D'après les documents de relevé
 transmis par ANTE FACTUM

A ACMH
Martin BACOT
archipat
69009 LYON
04.37.24.71.50

E ECONOMISTE
CABINET PILTE
75004 PARIS
01.48.87.99.38



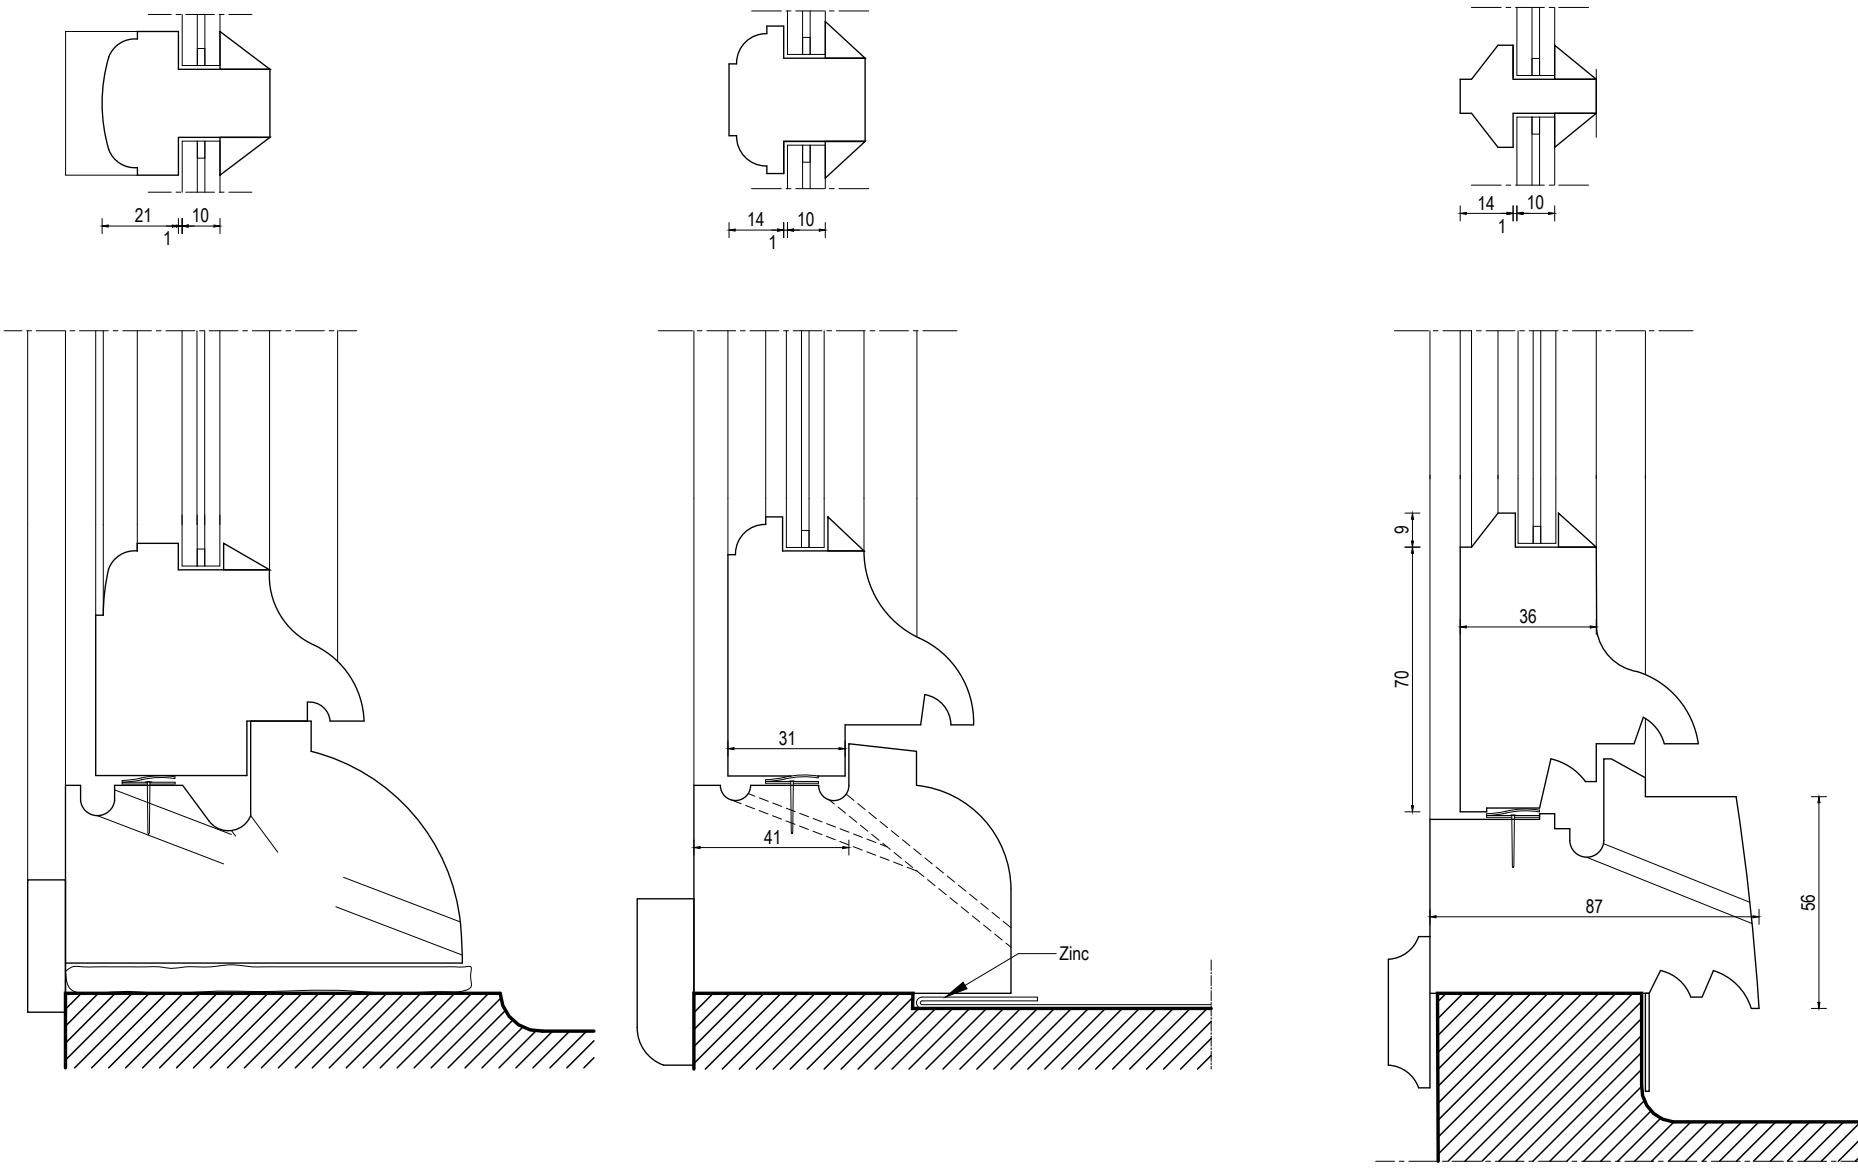


Observations g n rales :

- R vision de compl ment des trous de bu e ;
- Bande de calfeutrement en bronze phosphoreux de type Jourjon  clou e 14mm de largeur, champs   rainurer ou   raboter ;
- Elastom re de type joint Dual  pour l tanch it    l'air des moutons et gueules de loup.
- R vision et compl ment de quincaillerie et organes de fermetures, d capage et peinture neuve ;
- D pose soign e des verres existants pour revalorisation, mastics ramollis par lampe infrarouge ;

Vitrage de remplacement :

- R taille des feuillures et renforcement par  querres
- Noble 10mm (3_4 Krypton_3 Planitherm) ;
- Intercalaires noirs lisses.

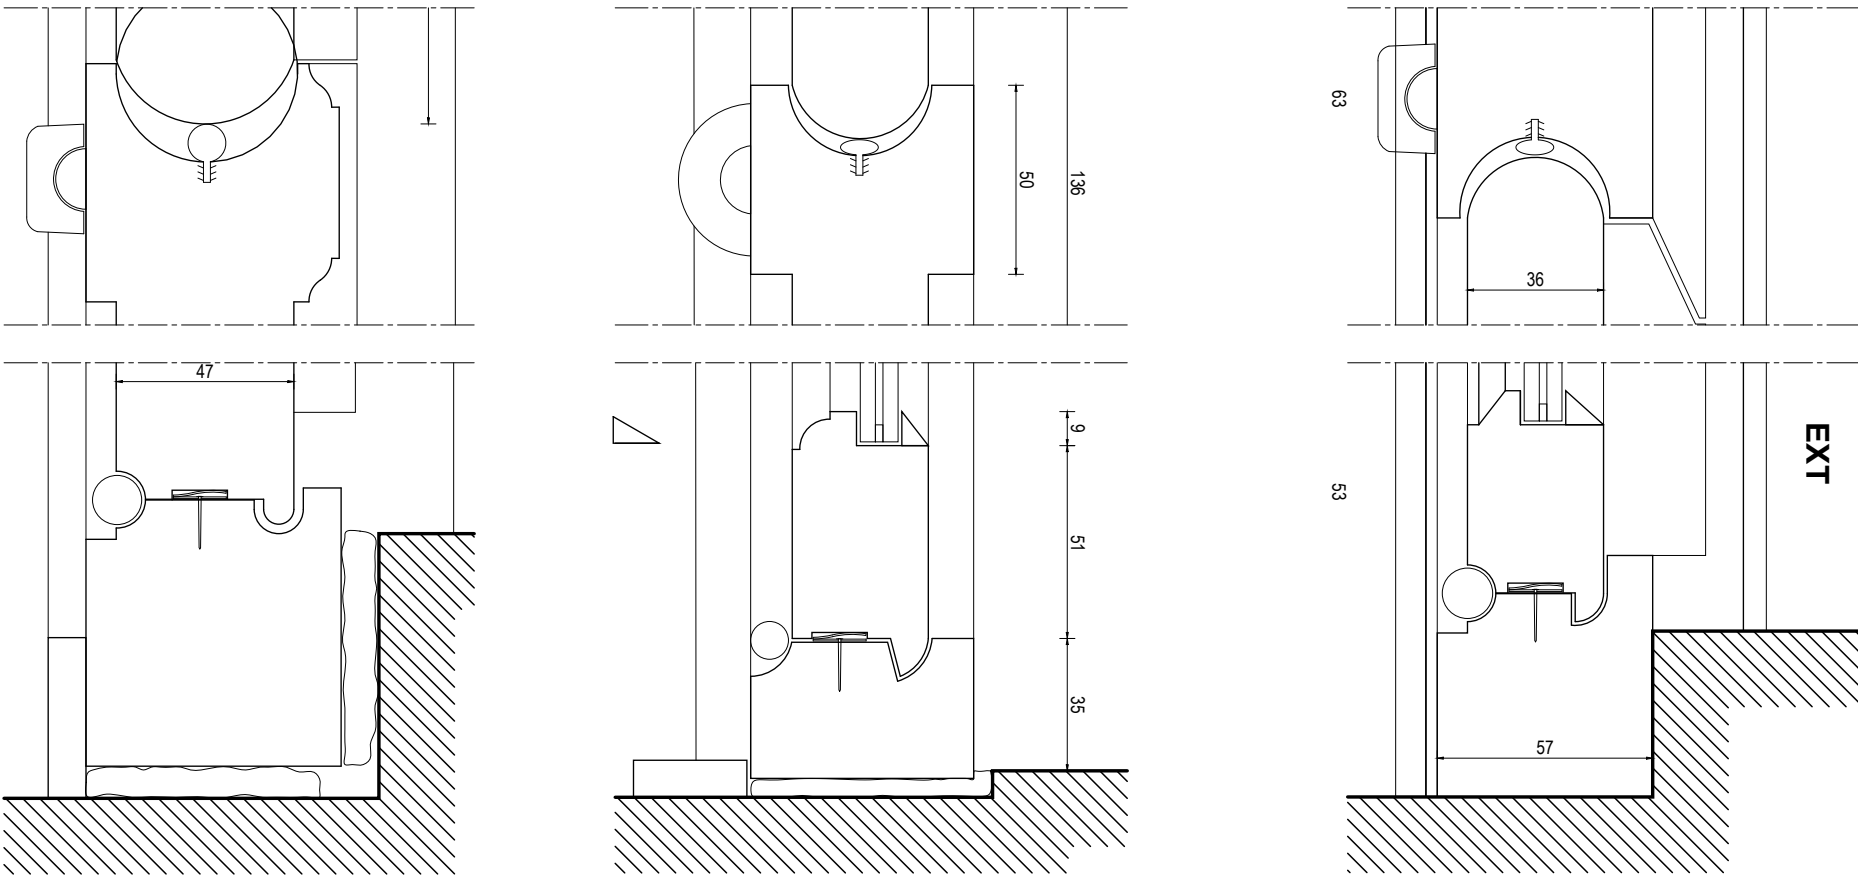

TYPE A1

TYPE A2

TYPE B1



Service d'Infrastructure
de la D fense Ile de
France

ANCIENNE ABBAYE DU
VAL DE GR CE



74, boulevard de Port Royal 75 005 PARIS

RESTAURATION DU
BATIMENT 08

PRO > Avril 25

ETAT PROJETE

AMELIORATION THERMIQUE
MENUISERIES EXT

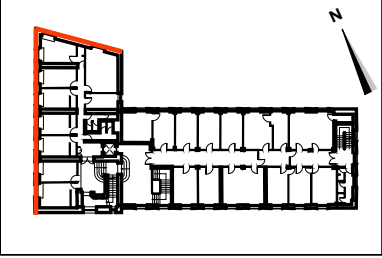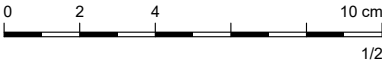





#	Date	Description
1	18/10/2024	PREMIER INDICE

Dessin  tabli par **archipat**
Syst me altim trique NGF - IGN 69
D'apr s les documents de relev 
transmis par ANTE FACTUM

A ACMH
Martin BACOT
archipat
69009 LYON 04.37.24.71.50

E ECONOMISTE
CABINET PILTE
75004 PARIS
01.48.87.99.38



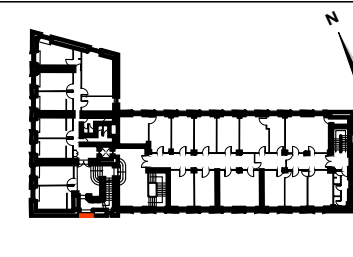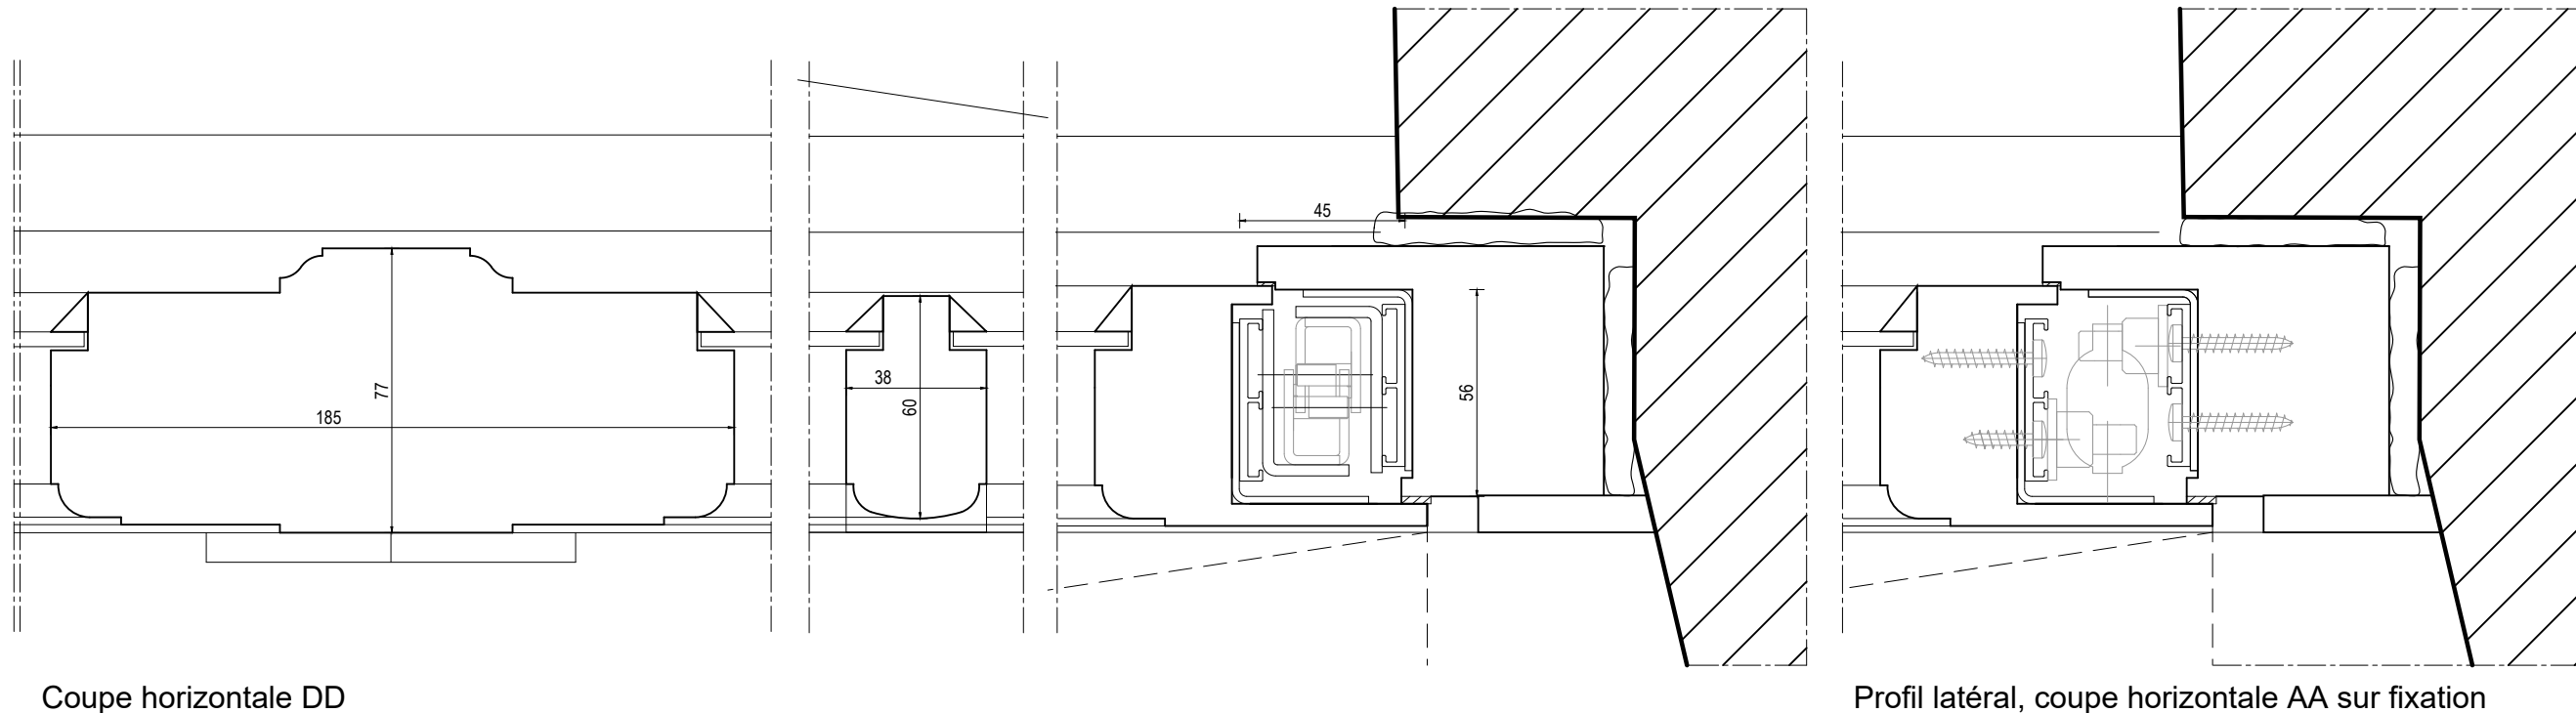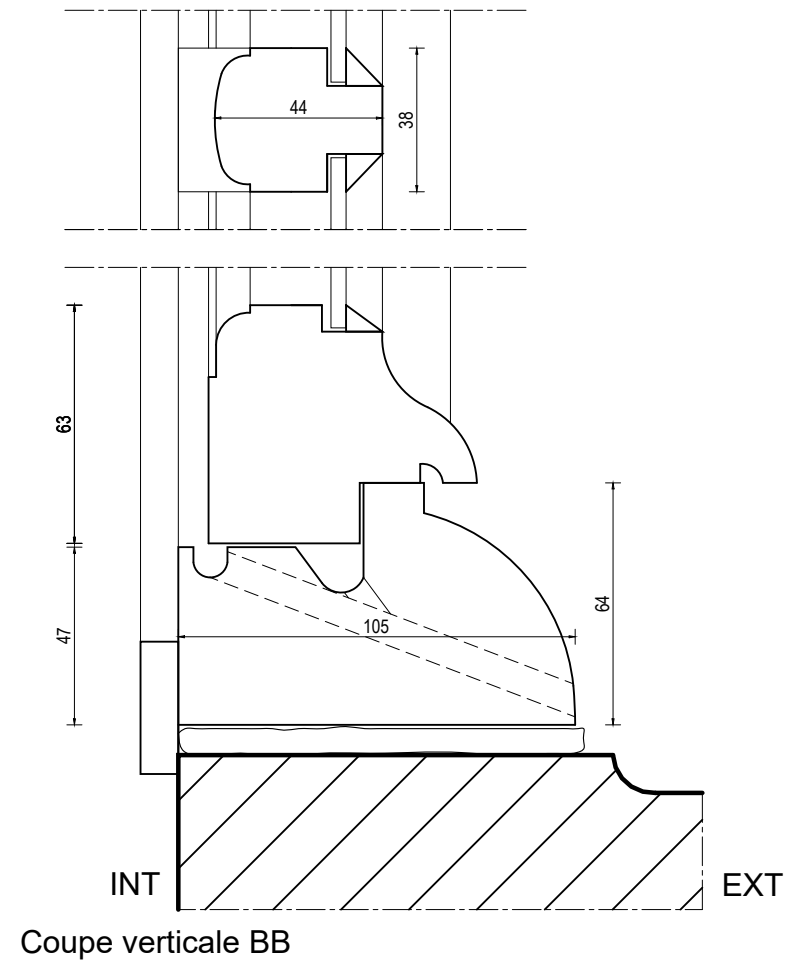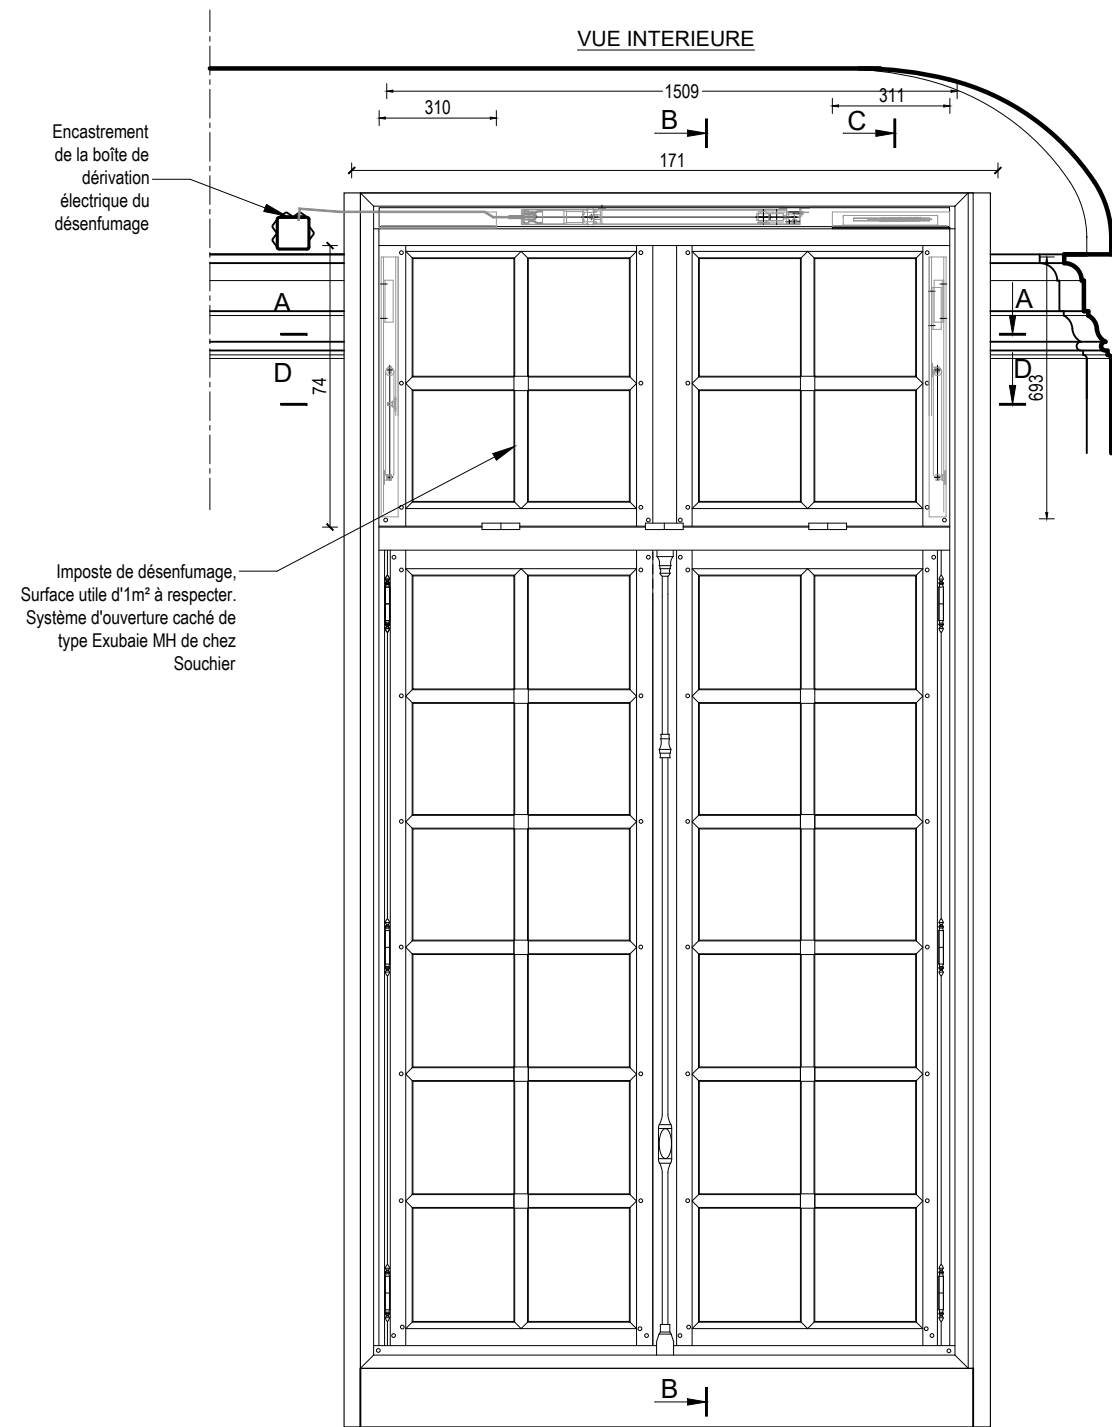

#	Date	Description
0	23/10/24	PREMIER INDICE

Les côtes altimétriques sont issues de relevés réalisés par Archipat. Elles sont relatives, le point 0,00 étant le seuil de l'accueil.


Toutes les cotes sont indicatives et doivent être vérifiées par les entreprises respectives

A ACMH
Martin BACOT
archipat
69009 LYON 04.37.24.71.50

E ECONOMISTE
CABINET PILTE
75004 PARIS
01.48.87.99.38

Dessin réalisé par **archipat**
d'après le relevé de ANTE FACTUM



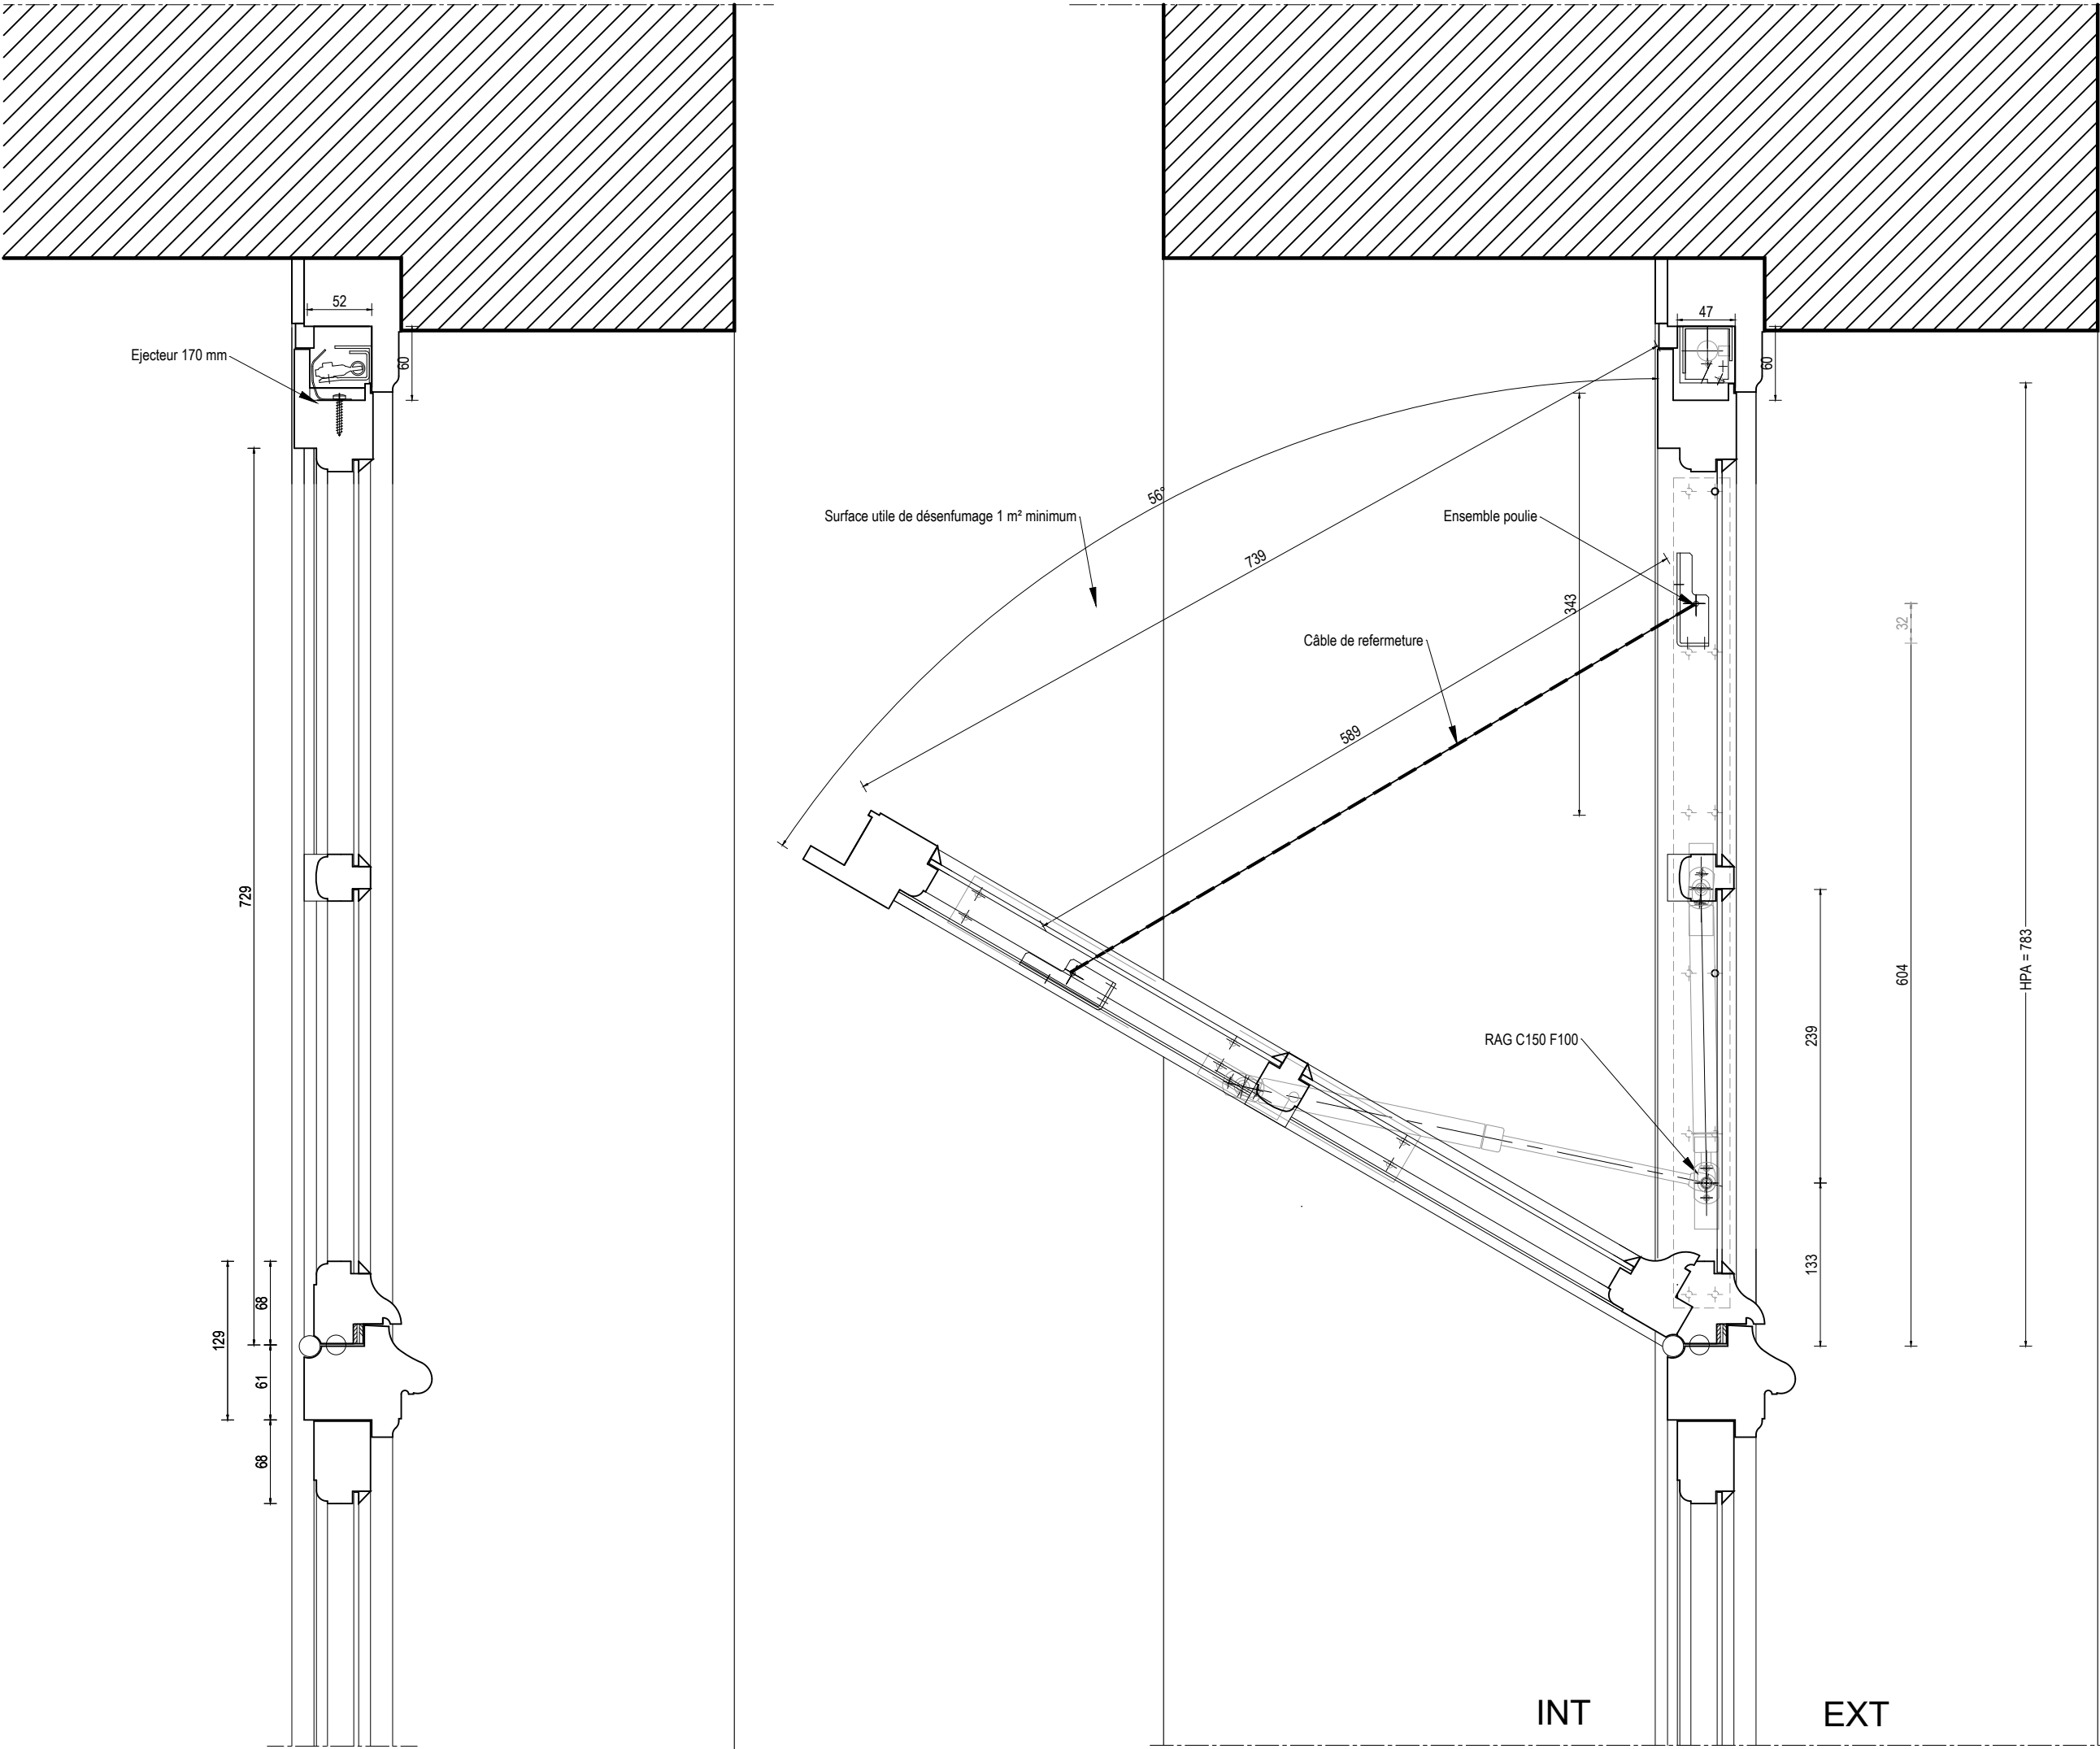


RESTAURATION DU
BATIMENT 08

PRO > Avril 25

ETAT PROJETE

MENUI. EXT.
Désenfumage invisible
baie cage d'escalier

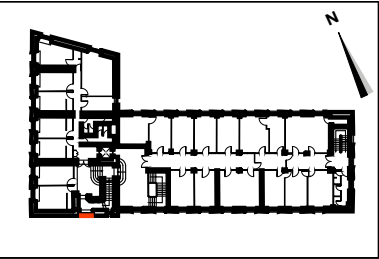

#	Date	Description
0	23/10/24	PREMIER INDICE

Les côtes altimétriques sont issues de relevés réalisés par Archipat. Elles sont relatives, le point 0,00 étant le seuil de l'accueil.

Toutes les cotes sont indicatives et doivent être vérifiées par les entreprises respectives

A

ACMH
Martin BACOT
archipat
69009 LYON 04.37.24.71.50

E

ECONOMISTE
CABINET PILTE
75004 PARIS
01.48.87.99.38


Dessin réalisé par **archipat**
d'après le relevé de ANTE FACTUM





Porte neuve moulurée dito porte d'entrée aile A
Lot MH 1

Réfection d'un sol en pierre
Lot MH 3

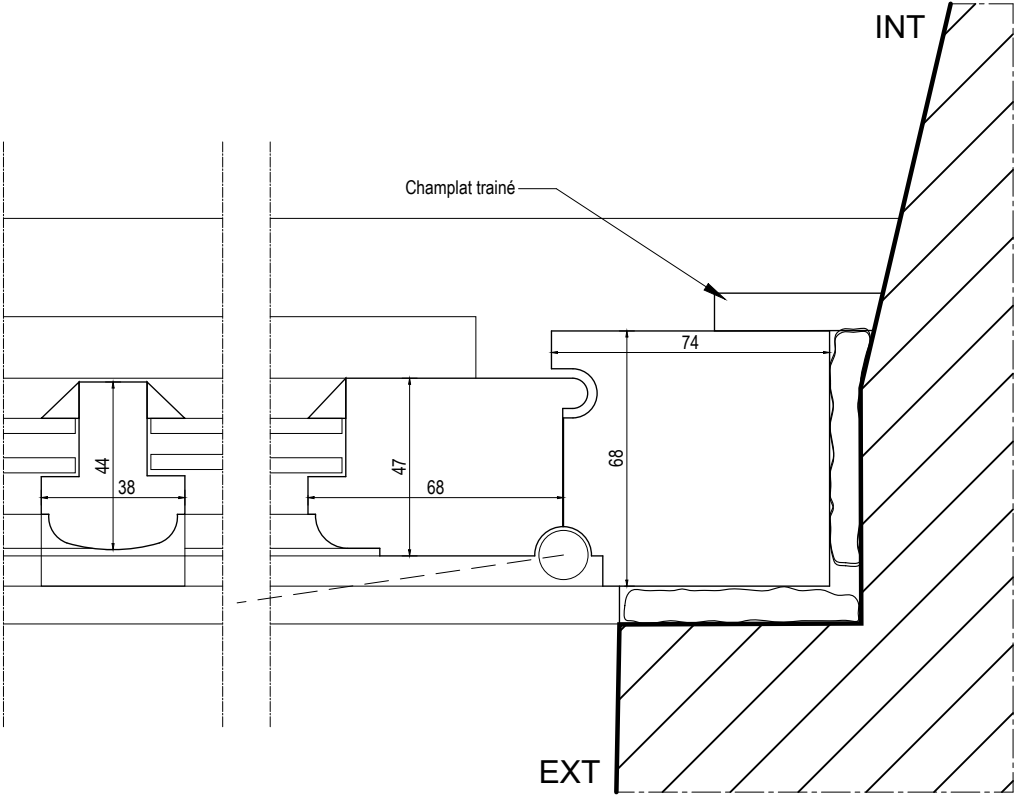


RESTAURATION DU
BATIMENT 08

PRO > Avril 25

ETAT PROJETE

MENUI. EXT.
Porte d'entrée hall B
ouverture vers l'extérieur

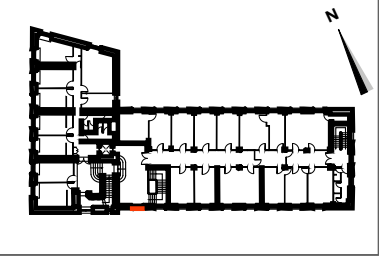

#	Date	Description
0	23/10/24	PREMIER INDICE

Les cotes altimétriques sont issues de relevés réalisés par Archipat. Elles sont relatives, le point 0,00 étant le seuil de l'accueil.


Toutes les cotes sont indicatives et doivent être vérifiées par les entreprises respectives

A ACMH
Martin BACOT
archipat
69009 LYON 04.37.24.71.50

E ECONOMISTE
CABINET PILTE
75004 PARIS
01.48.87.99.38

Dessin réalisé par **archipat**
d'après le relevé de ANTE FACTUM

A 504EP

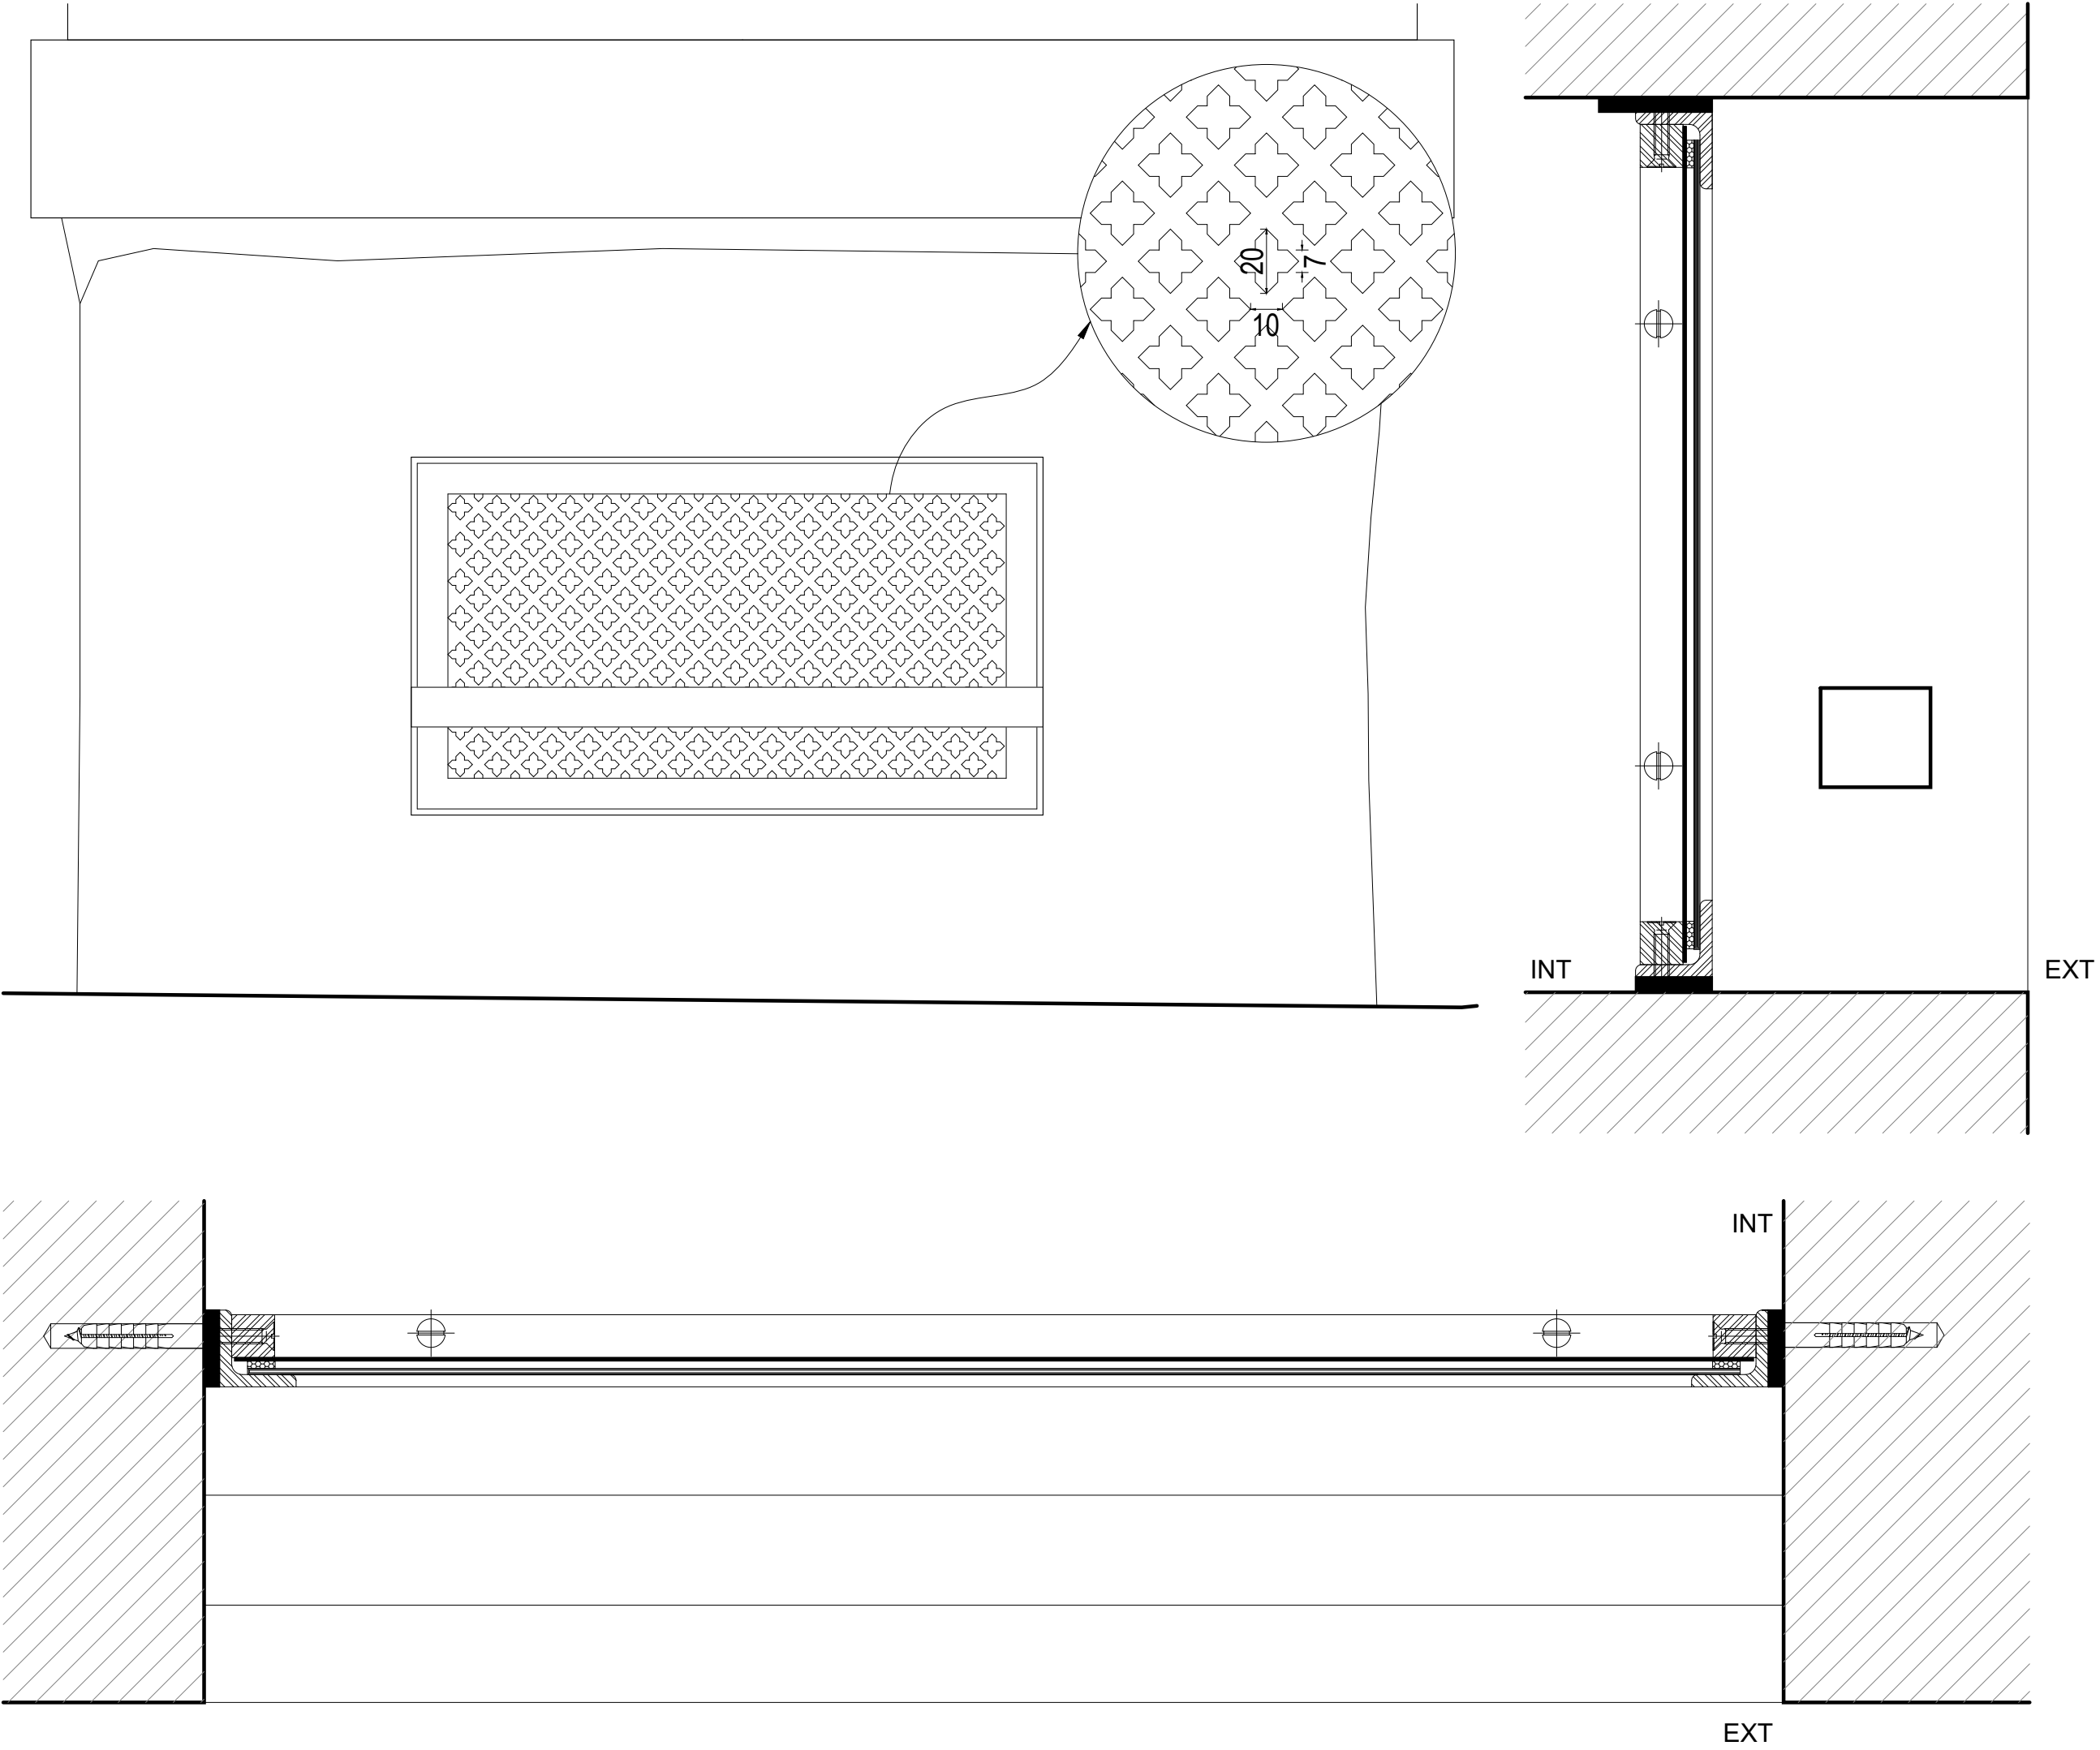

Service d'Infrastructure
de la Défense Ile de
France

ANCIENNE ABBAYE DU
VAL DE GRÂCE



74, boulevard de Port Royal 75 005 PARIS

RESTAURATION DU
BATIMENT 08

PRO > Avril 25

ETAT PROJETE

SOUPIRAUX
FACADE OUEST AILE A

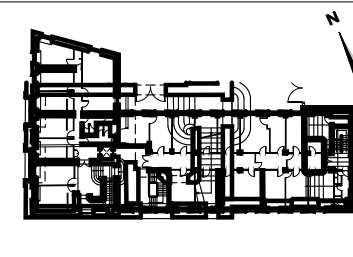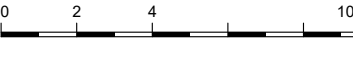


#	Date	Description
1	18/10/2024	PREMIER INDICE

Dessin établi par **archipat**
Système altimétrique NGF - IGN 69
D'après les documents de relevé
transmis par ANTE FACTUM

A ACMH
Martin BACOT
archipat
69009 LYON 04.37.24.71.50

E ECONOMISTE
CABINET PILTE
75004 PARIS
01.48.87.99.38



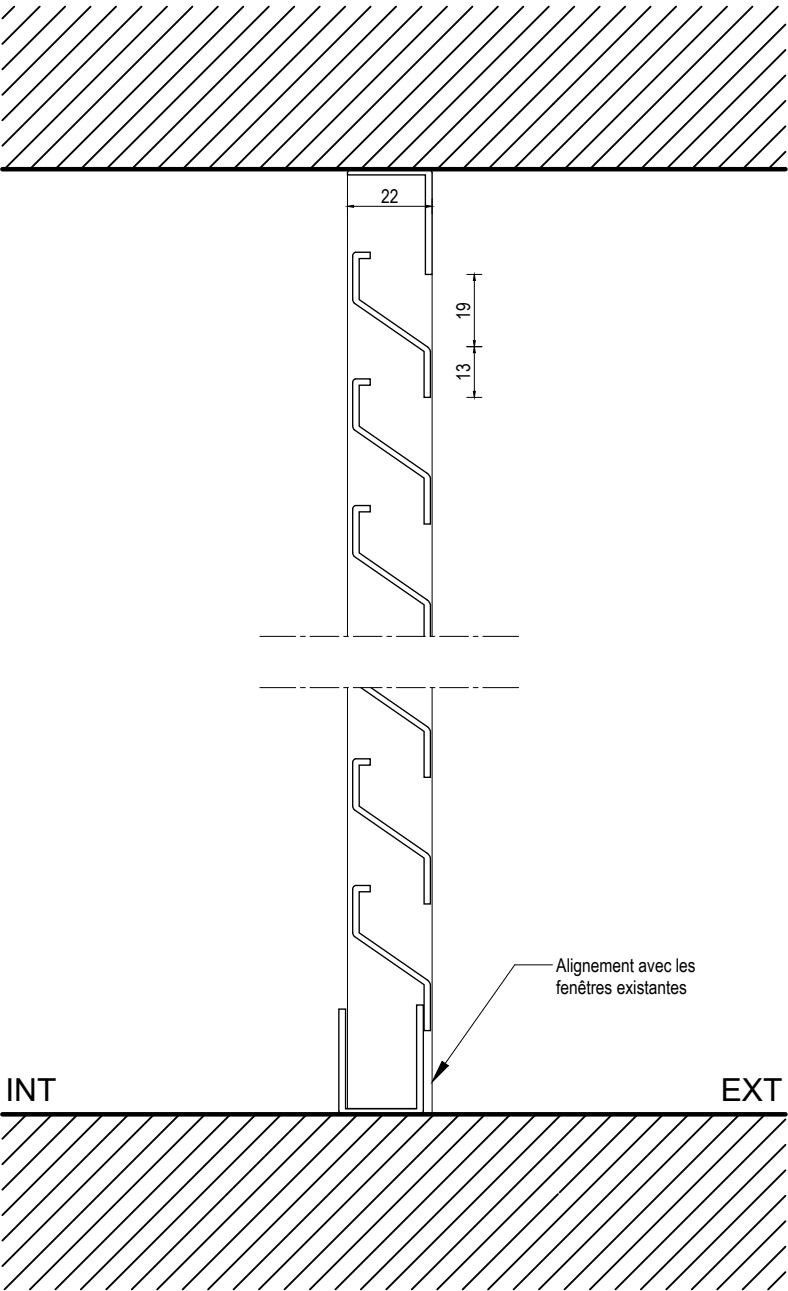


RESTAURATION DU
BATIMENT 08

PRO>Avril 25

ETAT PROJETE

MENUI. EXT.
Baie d'aération à
ventelles façade nord
aile B

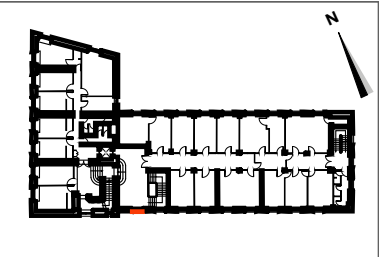

#	Date	Description
0	23/10/24	PREMIER INDICE
Les côtes altimétriques sont issues de relevés réalisés par Archipat. Elles sont relatives, le point 0,00 étant le seuil de l'accueil.		
Toutes les cotes sont indicatives et doivent être vérifiées par les entreprises respectives		

A




ACMH
Martin BACOT
archipat
69009 LYON 04.37.24.71.50

E

ECONOMISTE
CABINET PILTE
75004 PARIS
01.48.87.99.38

Dessin réalisé par **archipat**
d'après le relevé de ANTE FACTUM

A 506EP

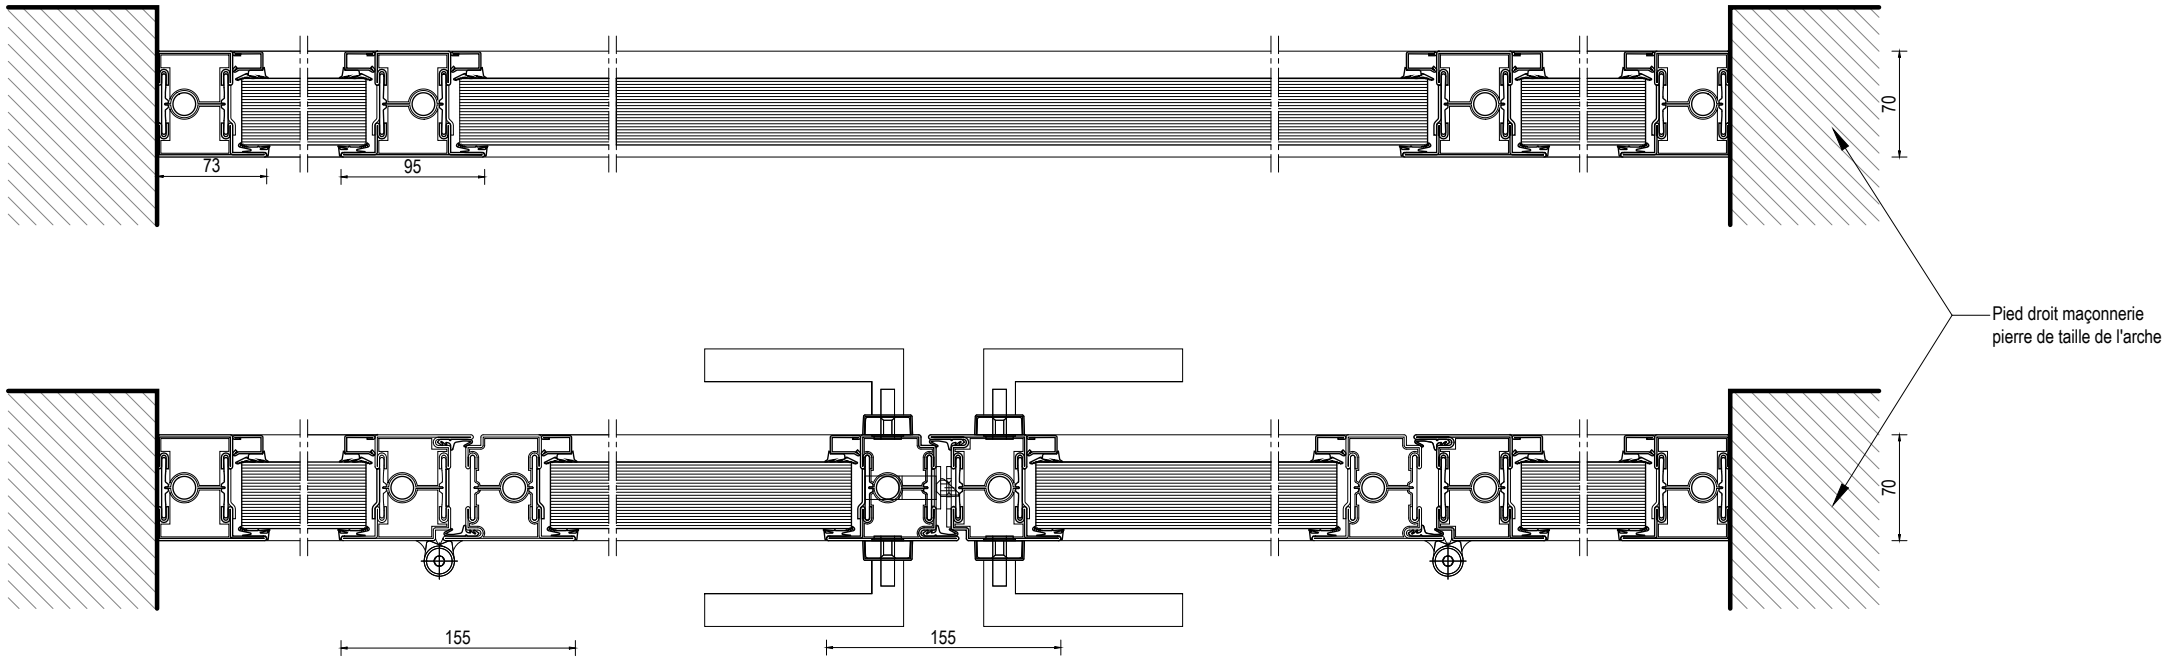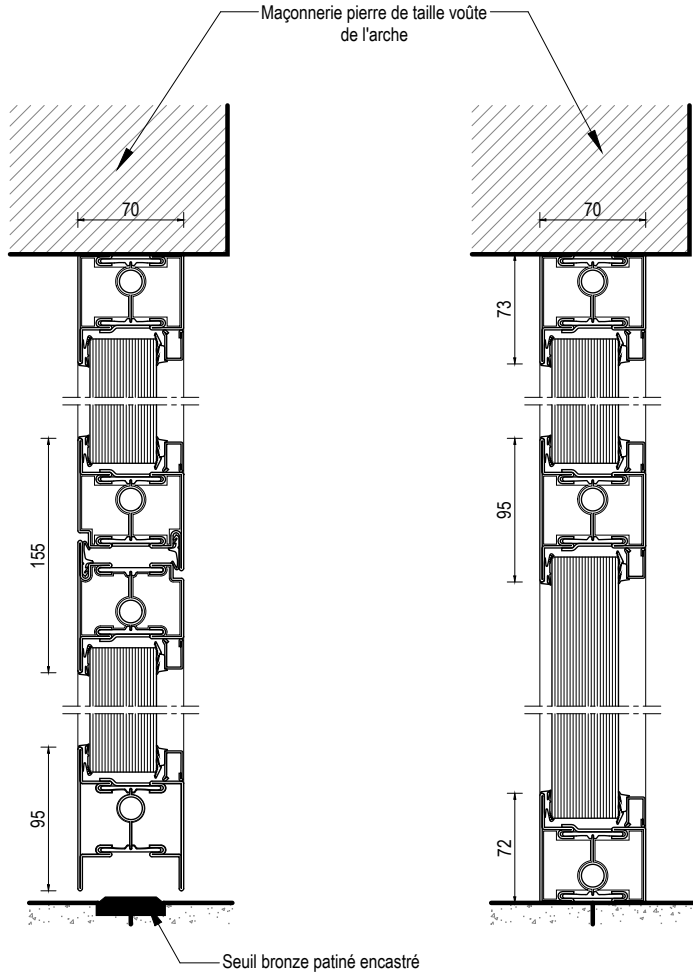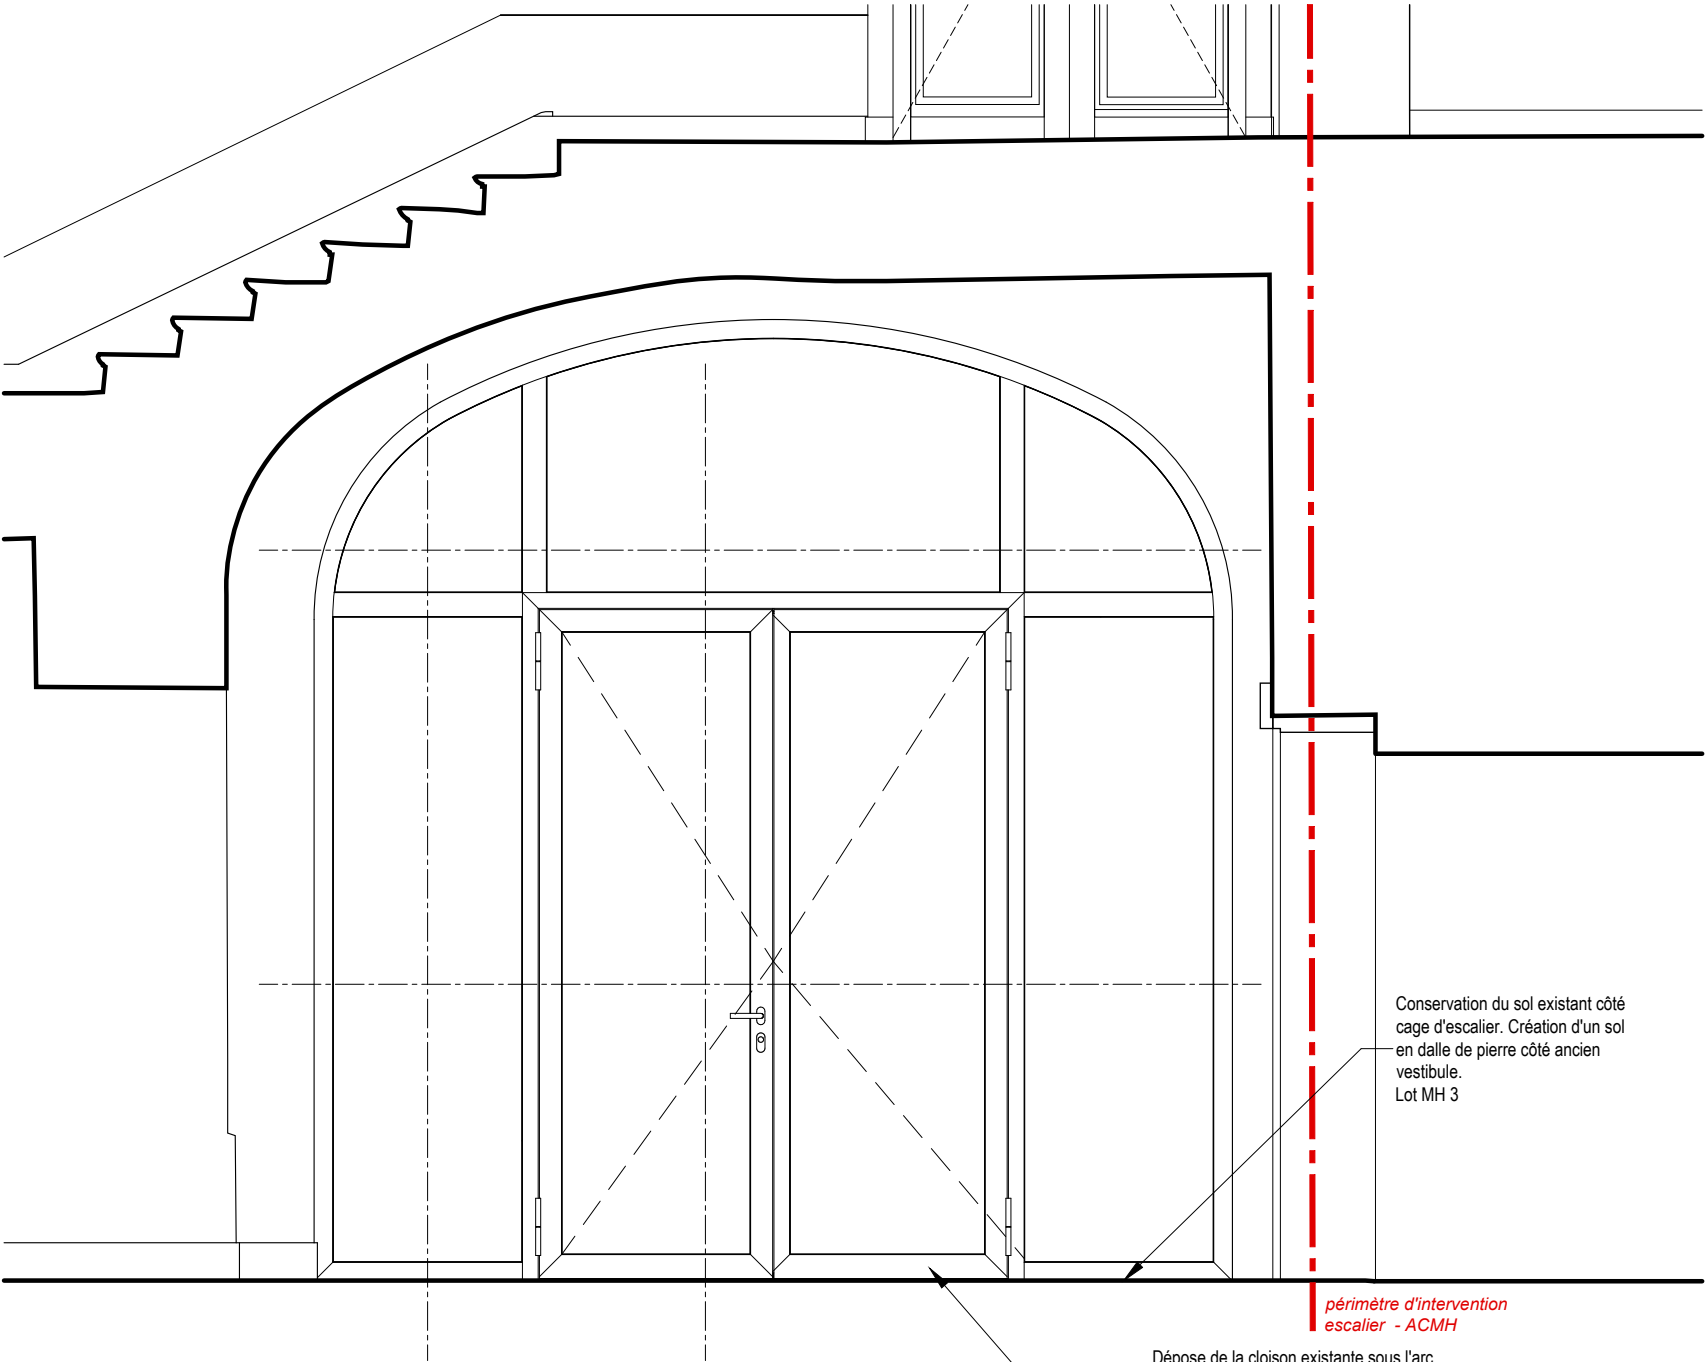

Service d'Infrastructure
de la Défense Ile de
France

ANCIENNE ABBAYE DU
VAL DE GRÂCE



74, boulevard de Port Royal 75 005 PARIS

RESTAURATION DU
BATIMENT 08

PRO > Avril 25

ETAT PROJETE

CLOISON VITREE
COUPE FEU
VESTIBULE

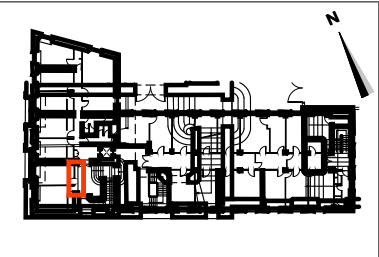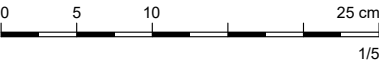






#	Date	Description
1	18/10/2024	PREMIER INDICE

Dessin établi par **archipat**
Système altimétrique NGF - IGN 69
D'après les documents de relevé
transmis par ANTE FACTUM

A ACMH
Martin BACOT
archipat
69009 LYON 04.37.24.71.50

E ECONOMISTE
CABINET PILTE
75004 PARIS
01.48.87.99.38



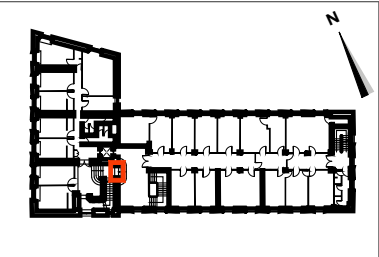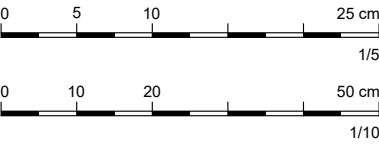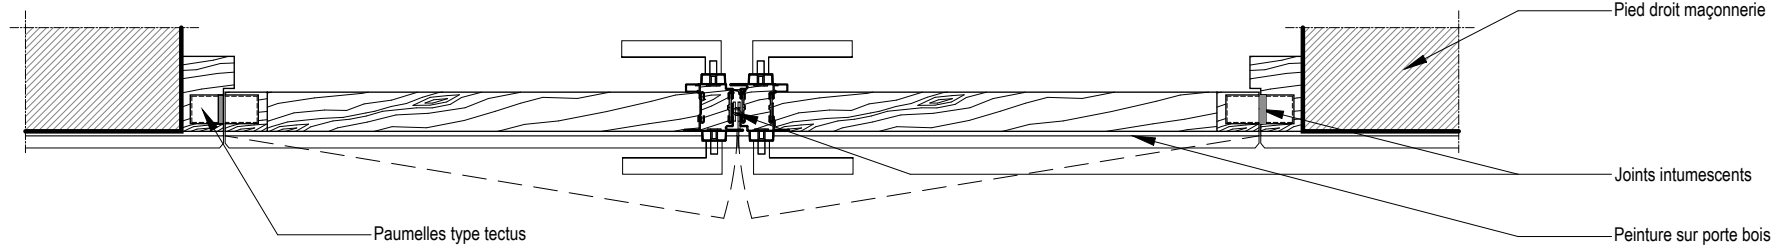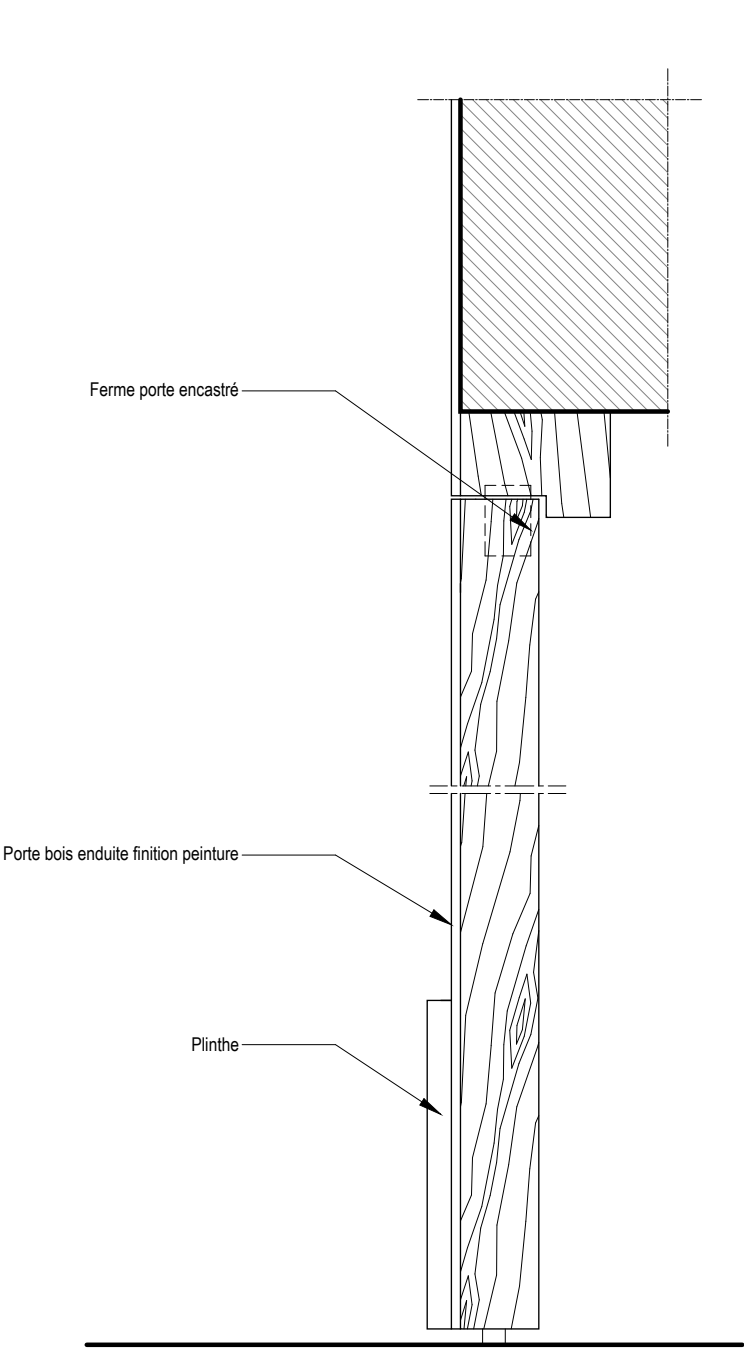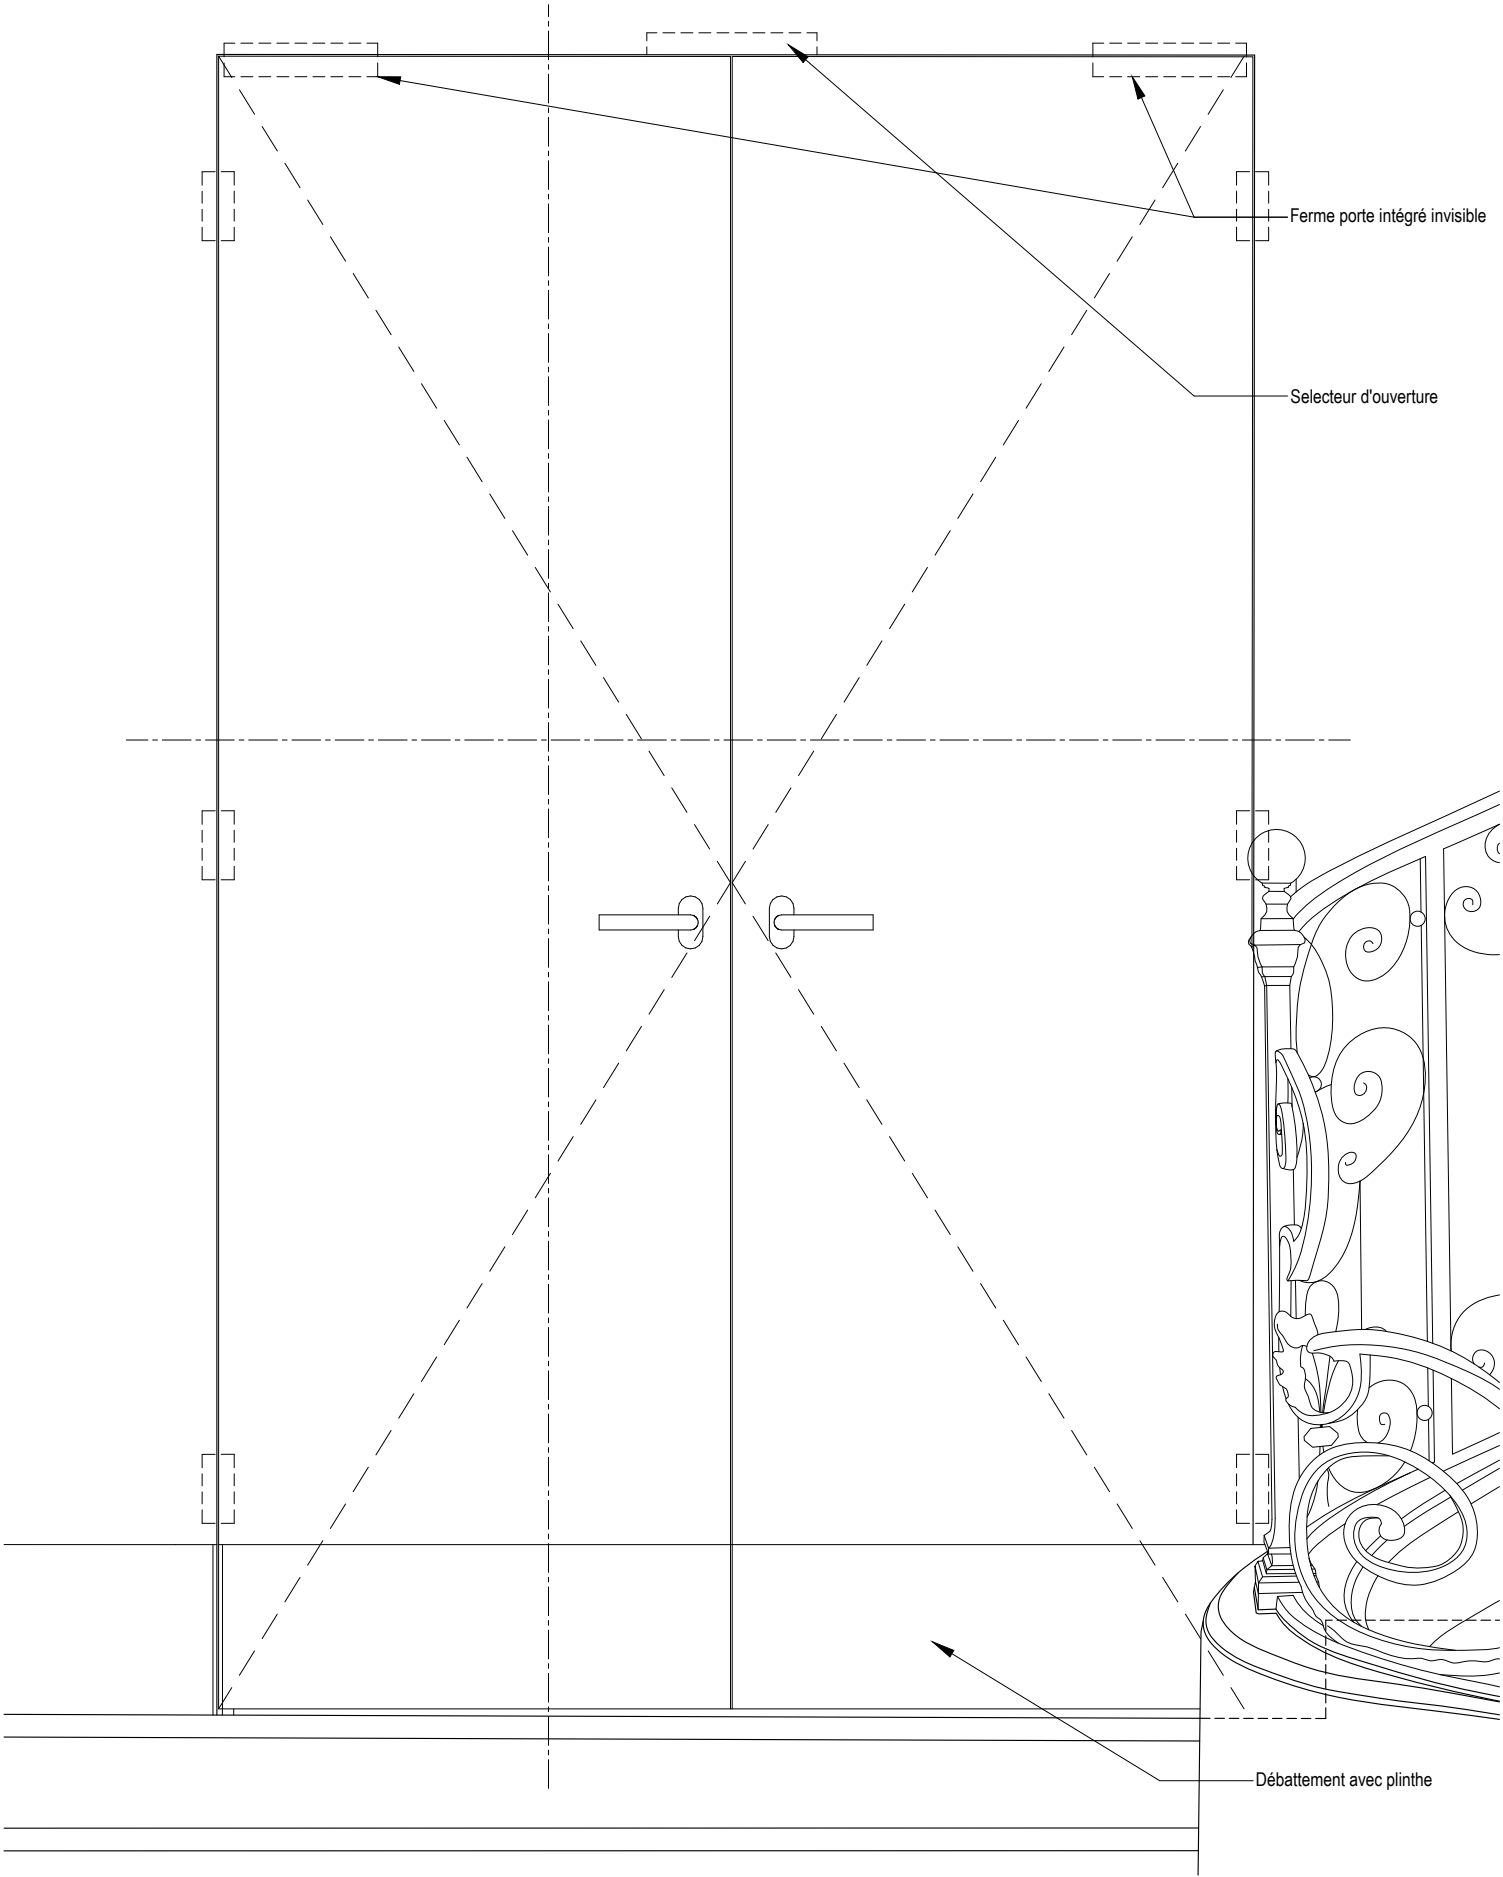

#	Date	Description
1	18/10/2024	PREMIER INDICE




Dessin établi par **archipat**
Système altimétrique NGF - IGN 69
D'après les documents de relevé
transmis par ANTE FACTUM

A

ACMH
Martin BACOT
archipat
69009 LYON 04.37.24.71.50

E

ECONOMISTE
CABINET PILTE
75004 PARIS
01.48.87.99.38

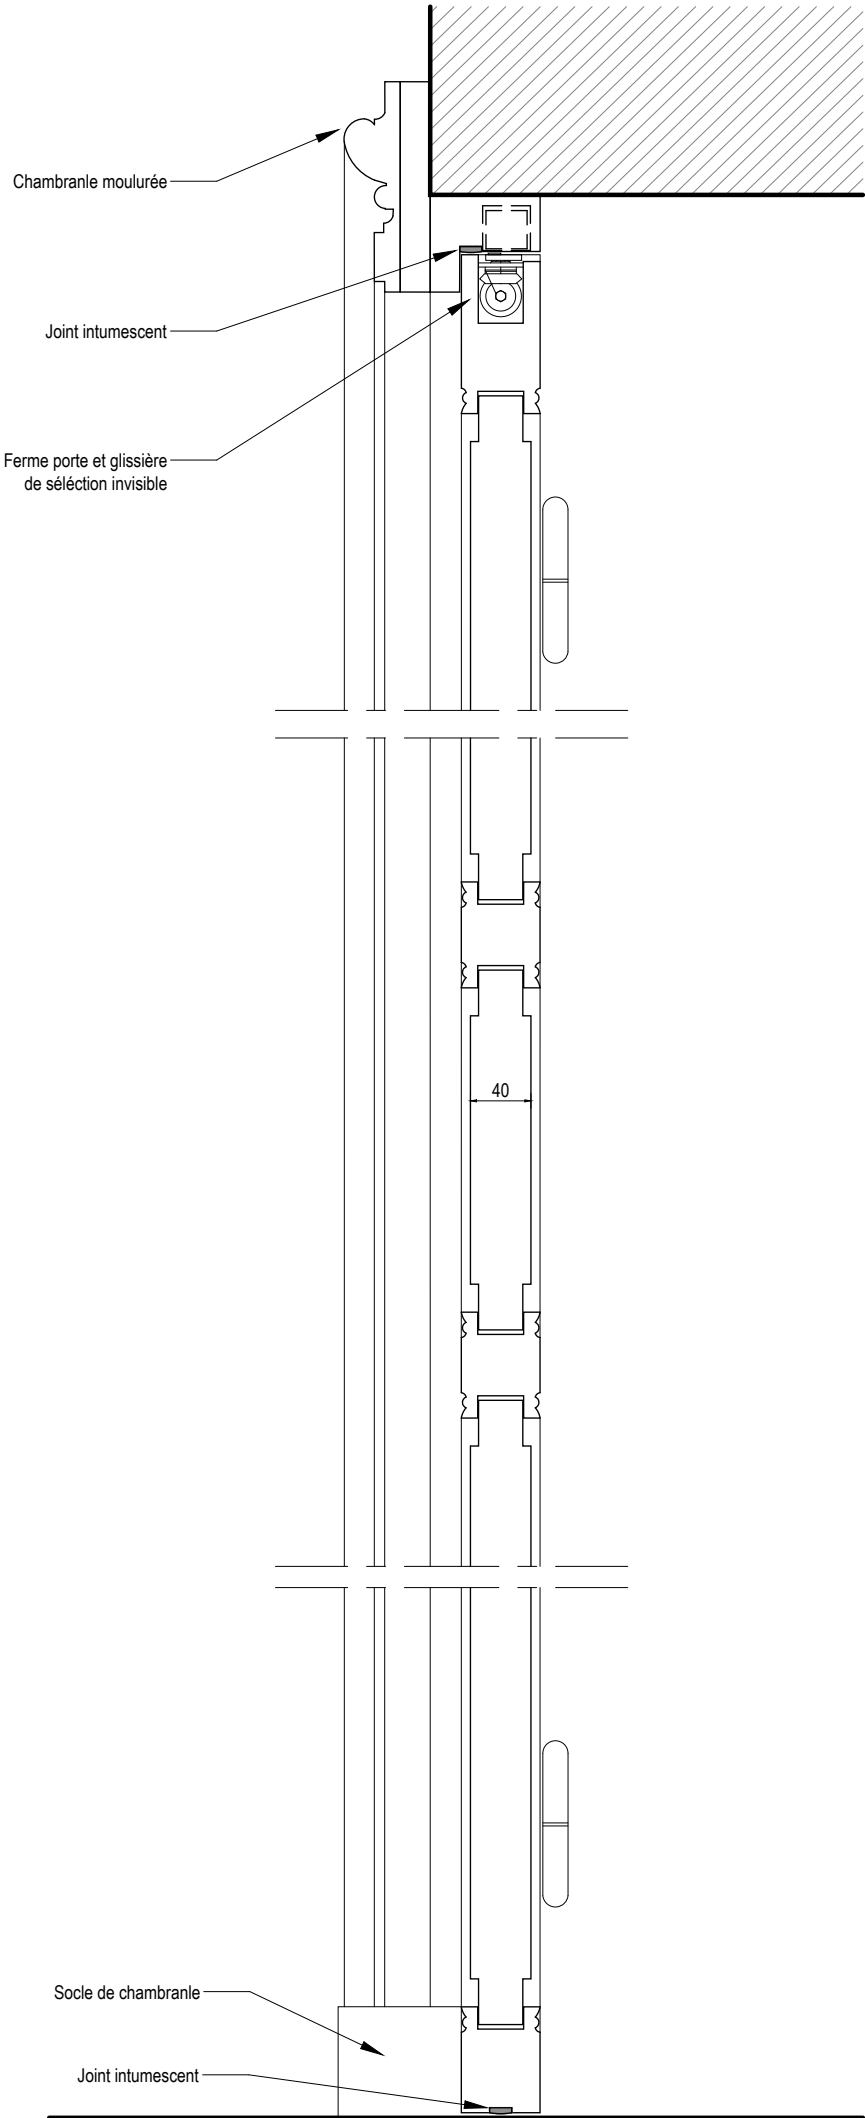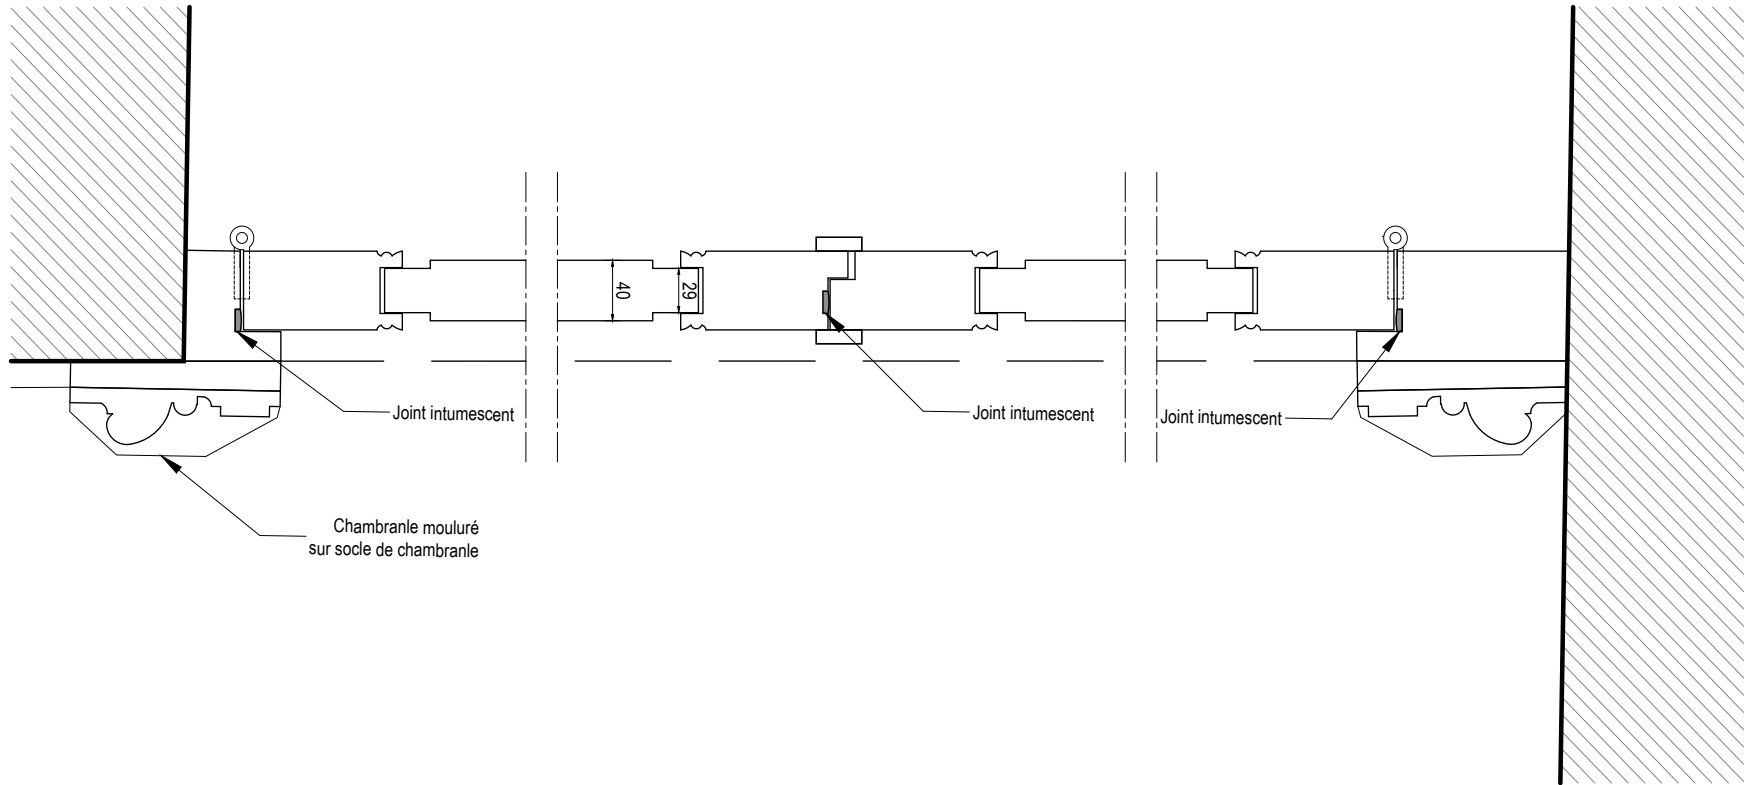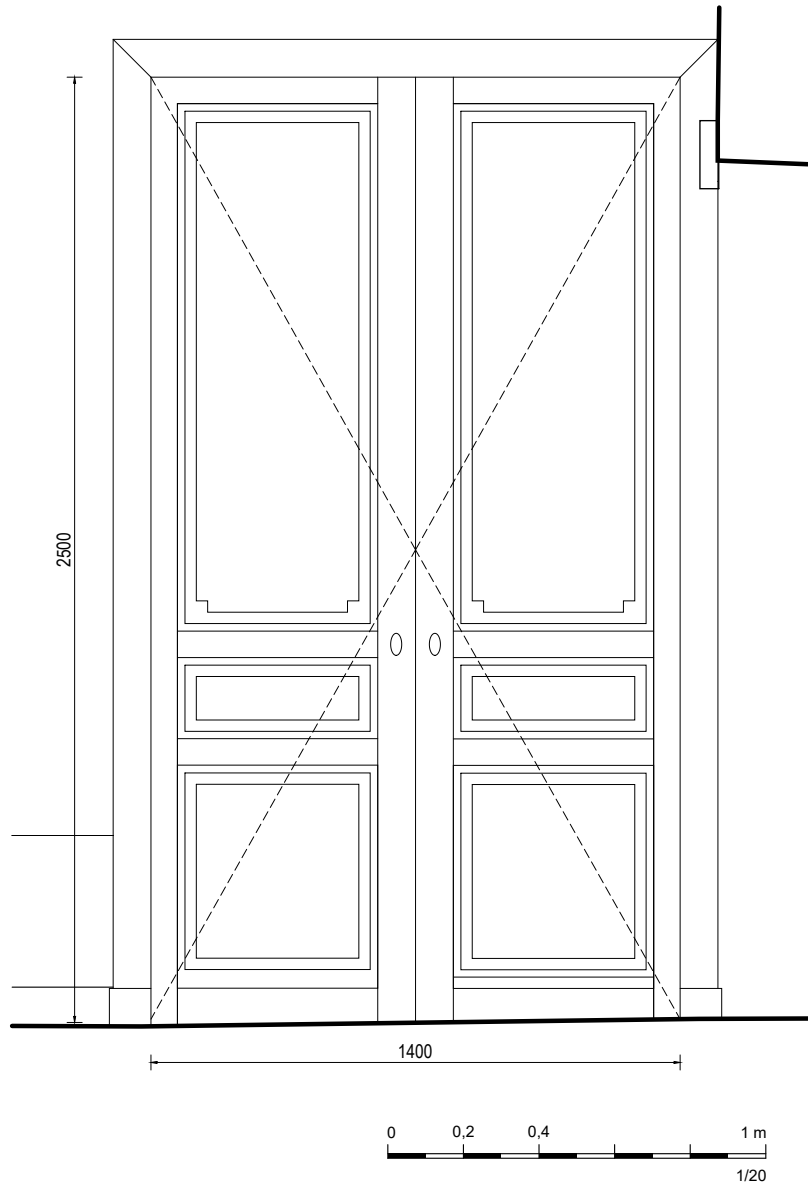

Service d'Infrastructure
de la Défense Ile de
France

ANCIENNE ABBAYE DU
VAL DE GRÂCE



74, boulevard de Port Royal 75 005 PARIS

RESTAURATION DU
BATIMENT 08

PRO > Avril 25

ETAT PROJETE

PORTE INTERIEURE
MOULUREE COUPE FEU

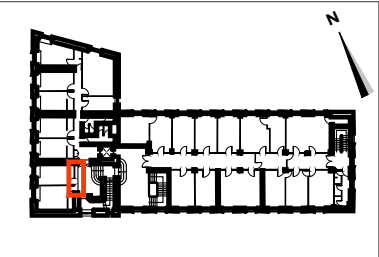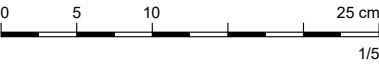

#	Date	Description
1	18/10/2024	PREMIER INDICE
Dessin établi par archipat Système altimétrique NGF - IGN 69 D'après les documents de relevé transmis par ANTE FACTUM		

A ACMH
Martin BACOT
archipat
69009 LYON 04.37.24.71.50

E ECONOMISTE
CABINET PILTE
75004 PARIS
01.48.87.99.38


A 509EP

ESCALIER MH - ETAT PROJETE


DEMOLITIONS

LÉGENDE Dépose

- Dépose des murs ou parois verticales existants (lot maçonnerie)
- Dépose des sols existant (lot maçonnerie)
- Dépose des nez de marches anti-dérapants (lot menuiserie), et main courantes (lot serrurerie)
- Purge des enduits existants (lot maçonnerie)
- Dépose des faux-plafonds existants (lot maçonnerie)
- Purge des peintures de garde-corps existantes au plomb (lot ferronnerie)

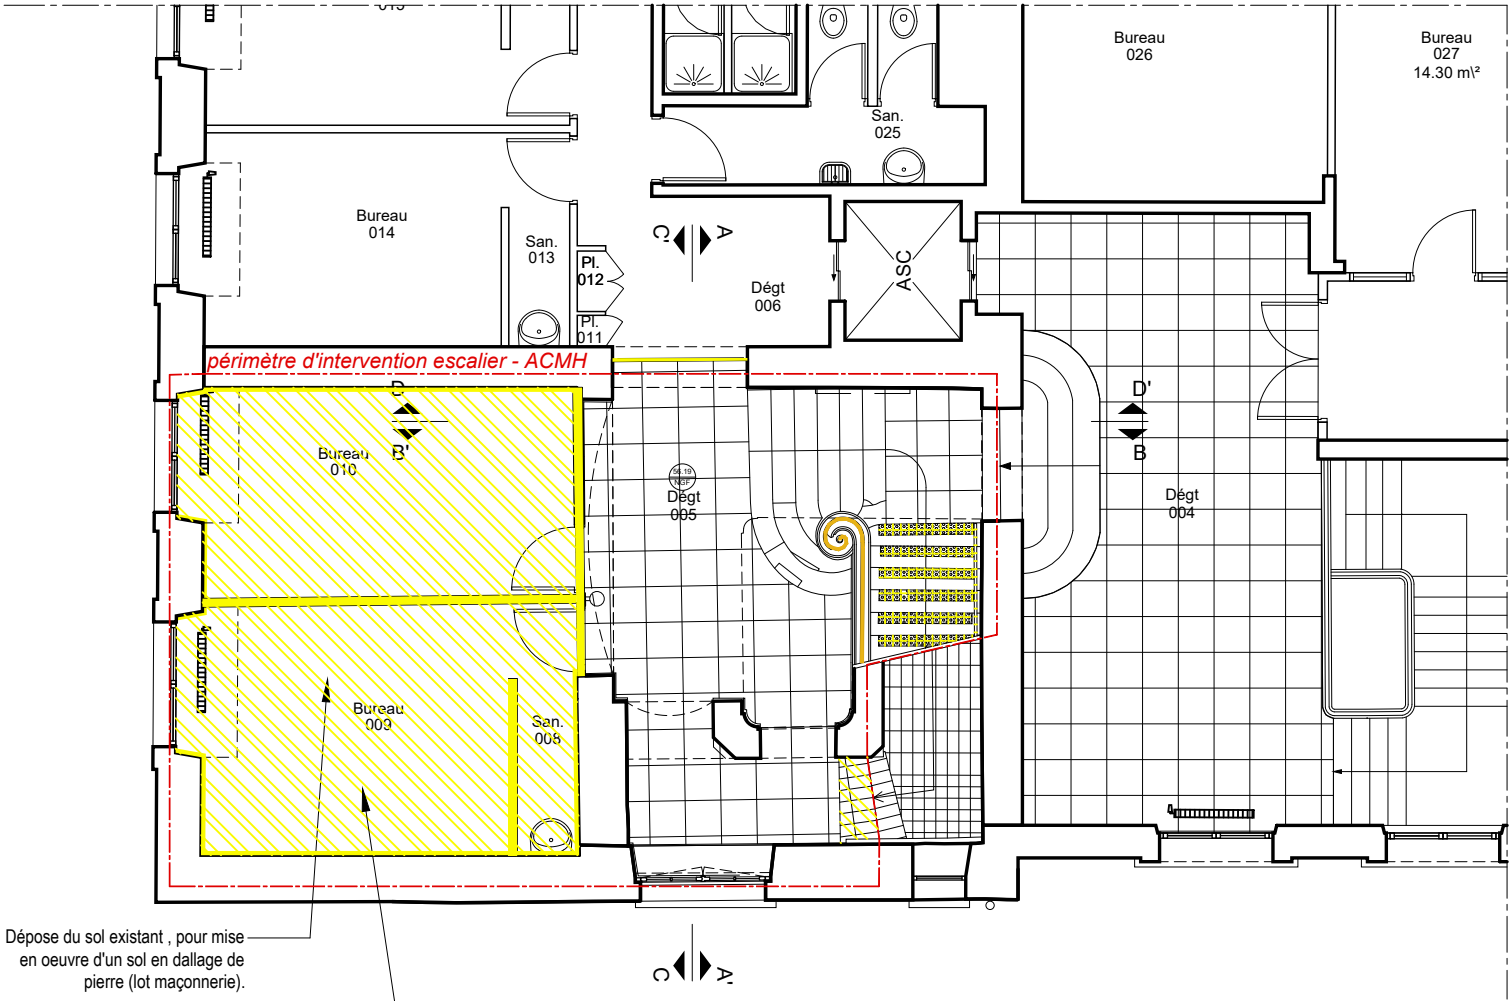

PLAN DE SOL

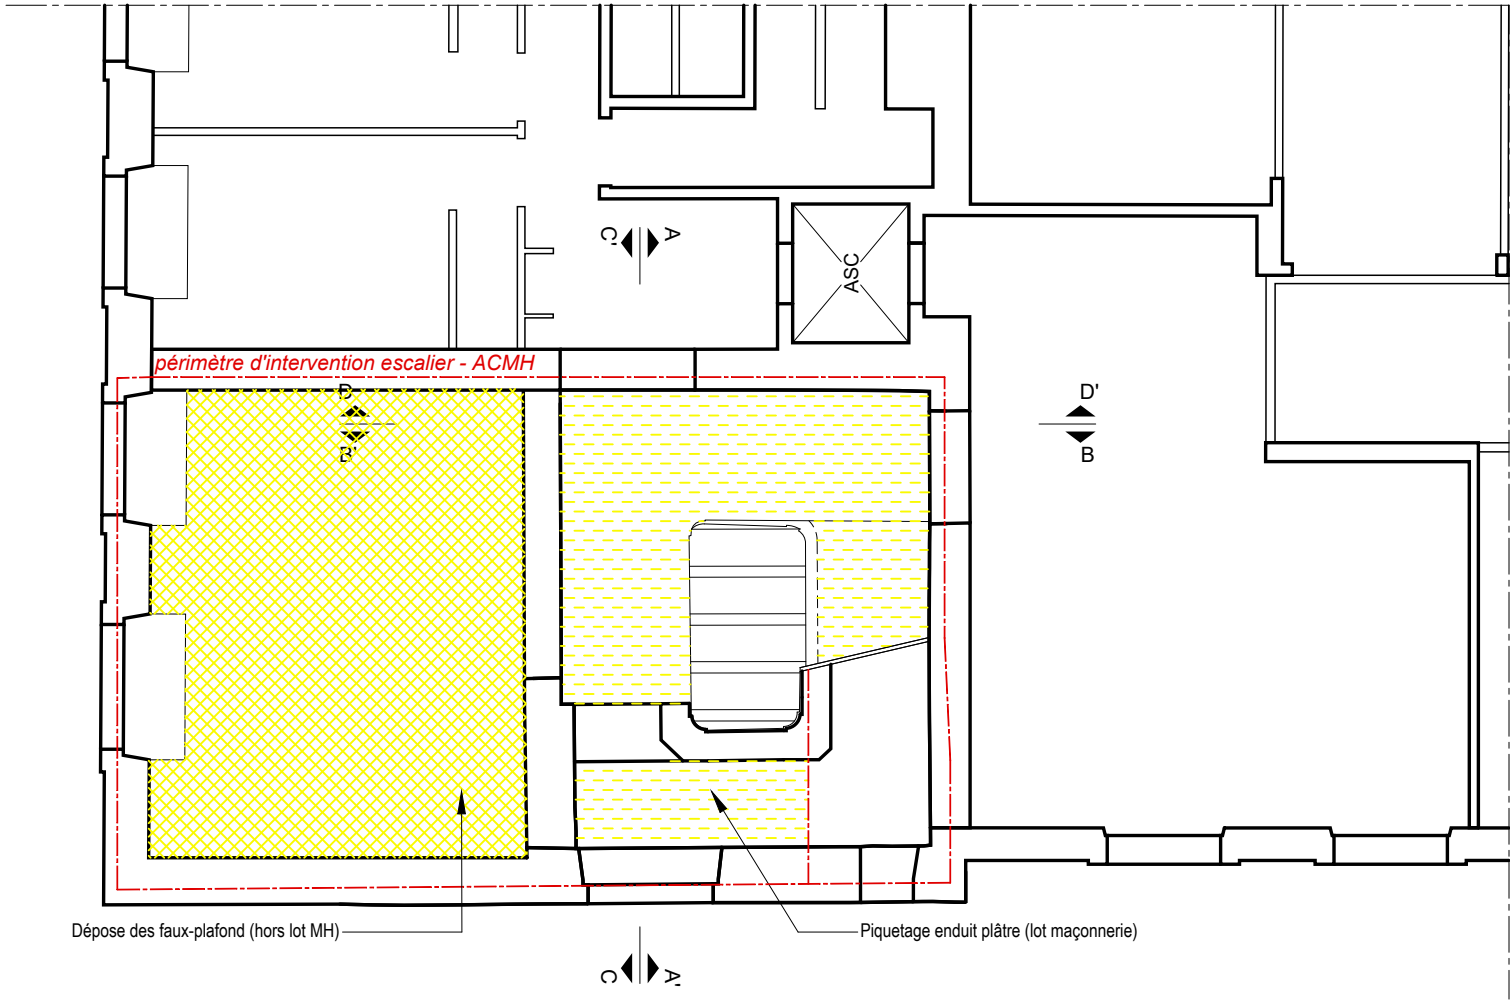

PLAN DE PLAFOND





Service d'Infrastructure de la Défense Ile de France
75 boulevard de Port-Royal, 75 005 PARIS

RESTAURATION DU BATIMENT 08

PRO> Avril 25

PLAN DE DEMOLITION

Escalier d'honneur
Palier de départ
NIVEAU 1

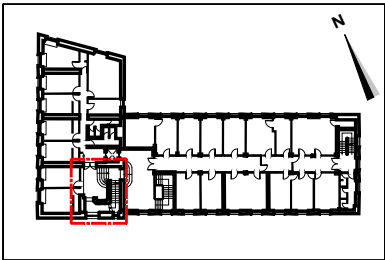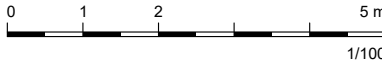

#	Date	Description
0	2024-07-08	
Dessin établi par archipat		
Système altimétrique NGF - IGN 69		
D'après les documents de relevé		
transmis par ANTE FACTUM		

A ACMH
Martin BACOT
archipat
69009 LYON
04.37.24.71.50


E ECONOMISTE
CABINET PILTE
75004 PARIS
01.48.87.99.38



MINISTÈRE DE LA CULTURE
Liberté
Égalité
Fraternité
Direction générale des patrimoines
PROJET : 1208

LÉGENDE Dépose

	Dépose des murs ou parois verticales existants (lot maçonnerie)
	Dépose des sols existant (lot maçonnerie)
	Dépose des nez de marches anti-dérapants (lot menuiserie), et main courantes
	Purge des enduits existants (lot maçonnerie)
	Dépose des faux-plafonds existants (lot maçonnerie)
	Purge des peintures de garde-corps existantes au plomb (lot ferronnerie)

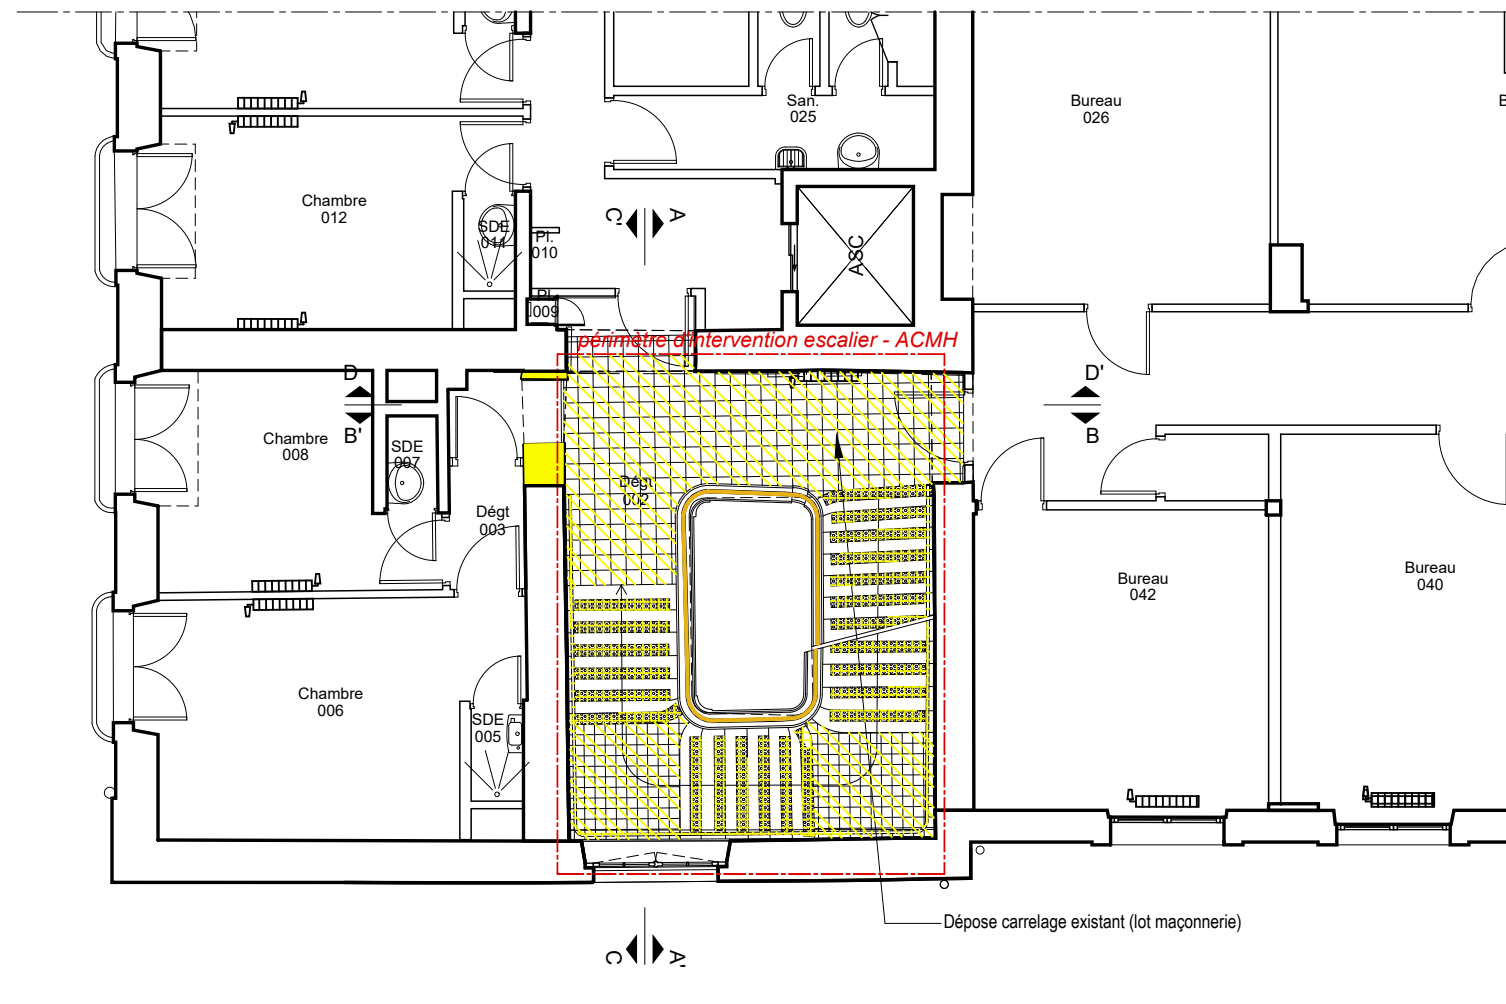

Architectural floor plan showing the intervention area for the staircase (escalier - ACMH). The intervention perimeter is highlighted in yellow and labeled "périmètre d'intervention escalier - ACMH". The plan includes various rooms, corridors, and structural elements. Section lines A-A, B-B, and C-C are indicated. A note at the bottom reads "Piquetage enduit plâtre (lot maçonnerie)".



Service d'Infrastructure de la Défense



75 boulevard de Port-Royal, 75 005 PARIS

RESTAURATION DU
BATIMENT 08

PRO > Avril 25

PLAN DE DEMOLITION

Escalier d'honneur
Palier intermédiaire
NIVEAU 2

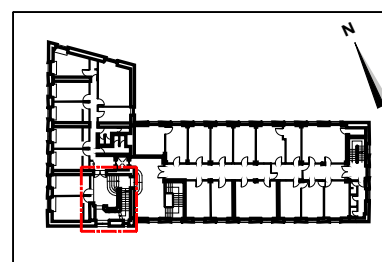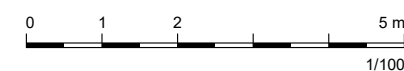

#	Date	Description
0	oct. 2023	INDICE EN COURS

Dessin établi par **archipat**
 Système altimétrique NGF - IGN 69
 D'après les documents de relevé
 transmis par ANTE FACTUM

A ACMH
Martin BACOT
archipat
69009 LYON
04.37.24.71.50


E ECONOMISTE
CABINET PILTE
75004 PARIS
01.48.87.99.38



PROJET : 1208



LÉGENDE Dépose

	Dépose des murs ou parois verticales existants (lot maçonnerie)
	Dépose des sols existant (lot maçonnerie)
	Dépose des nez de marches anti-dérapants (lot menuiserie), et main courantes
	Purge des enduits existants (lot maçonnerie)
	Dépose des faux-plafonds existants (lot maçonnerie)
	Purge des peintures de garde-corps existantes au plomb (lot ferronnerie)

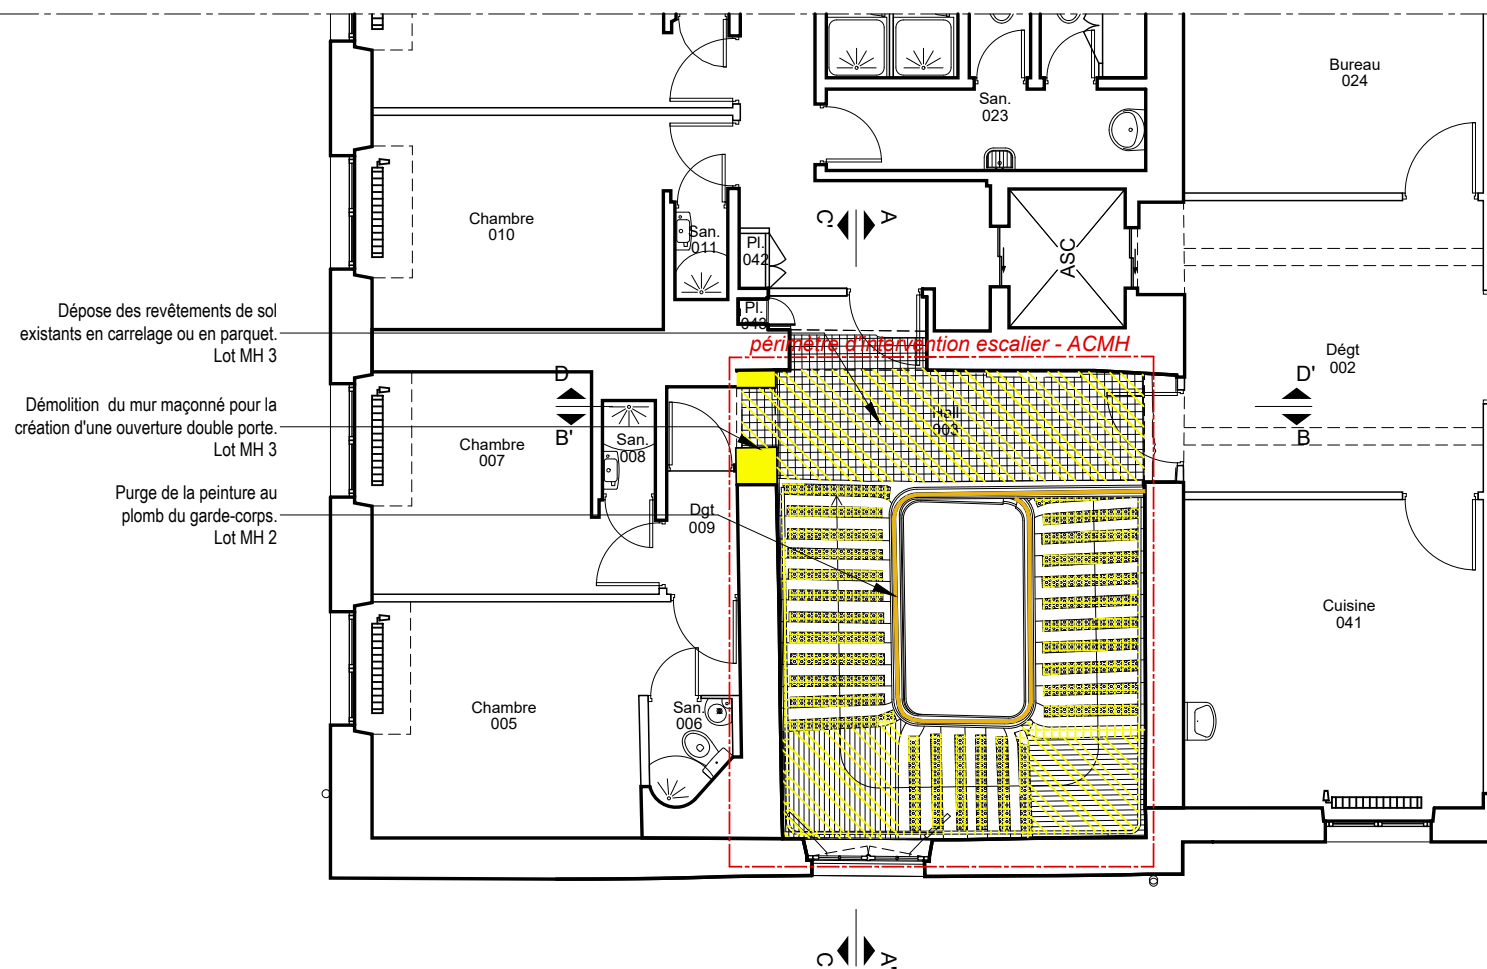

This architectural floor plan illustrates the intervention perimeter for a staircase, labeled "périmètre d'intervention escalier - ACMH" in red. The staircase is depicted as a series of horizontal steps, with a dashed line indicating a specific path or boundary within it. The plan includes several orientation markers: a large arrow labeled "A" at the bottom center, a smaller arrow labeled "C'" near the top center, and two arrows labeled "B'" and "D'" on the left and right sides respectively. A square area labeled "ASC" is located near the top center. The plan also shows various rooms, corridors, and structural elements like walls and doors.


PLAN DE PLAFOND

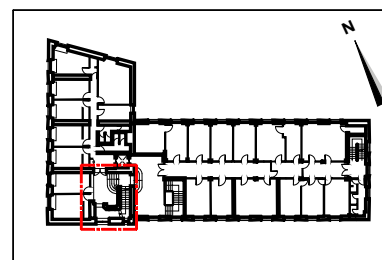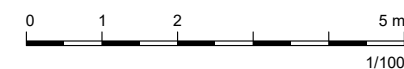


#	Date	Description
0	oct. 2023	INDICE EN COURS

Dessin établi par **archipat**
 Système altimétrique NGF - IGN 69
 D'après les documents de relevé
 transmis par ANTE FACTUM

LÉGENDE Dépose

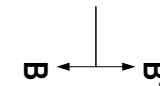


- | | |
|---|--|
|  | Dépose des murs ou paroi verticales existants |
|  | Dépose de l'embranchement existant, 1ère volée en pierre |
|  | Dépose des dallages de sol en pierre |
|  | Dépose des nez de marches anti-dérapants, et main courantes, existants |
|  | Purge des enduits existants |
|  | Dépose des faux-plafonds existants |
|  | Purge des peintures de garde-corps existantes au plomb |
|  | Doublages |
|  | <i>Suppression des doublages</i> |
|  | Élément technique disqualifiant |
|  | <i>Purge</i> |
|  | Joints ciment gris / zone de ciment gris |

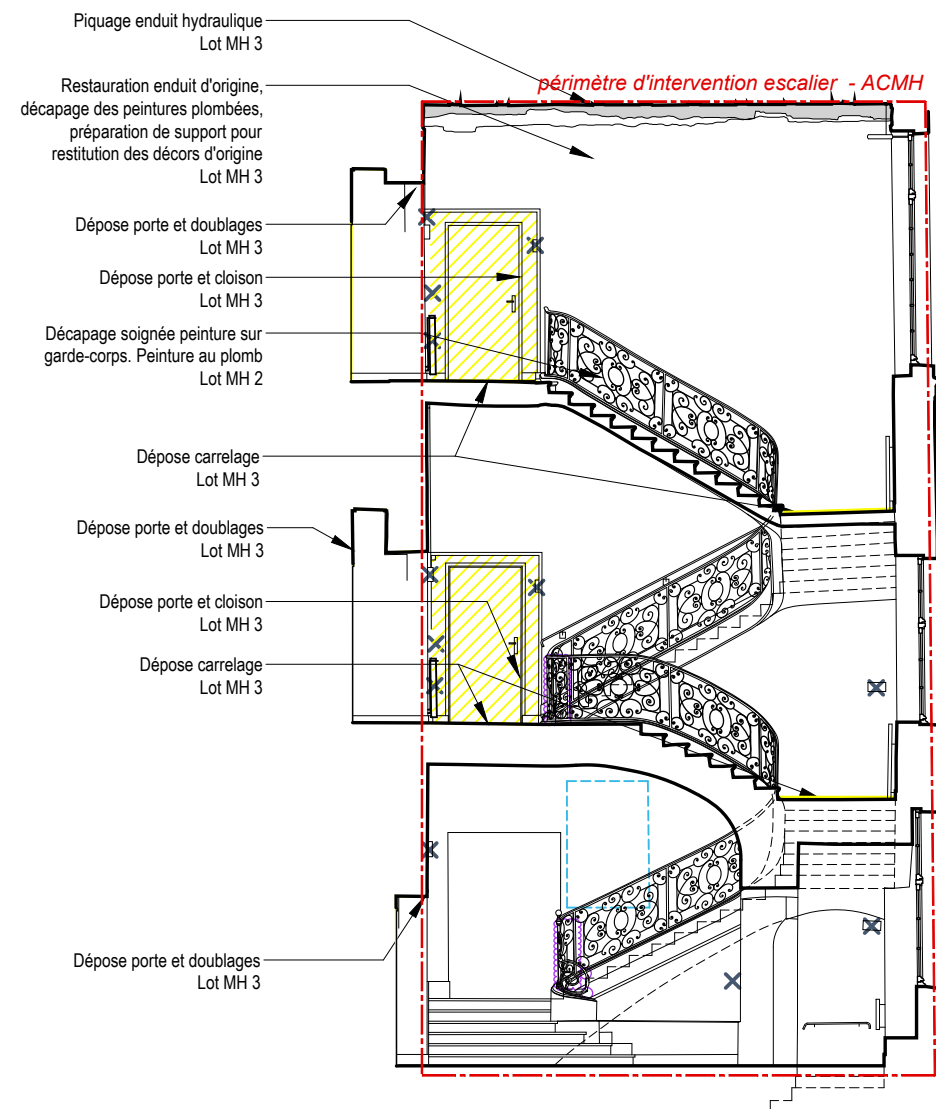

Niveau NVP – 269 rue Saint-Jacques
51.182 m

COUPE BB'

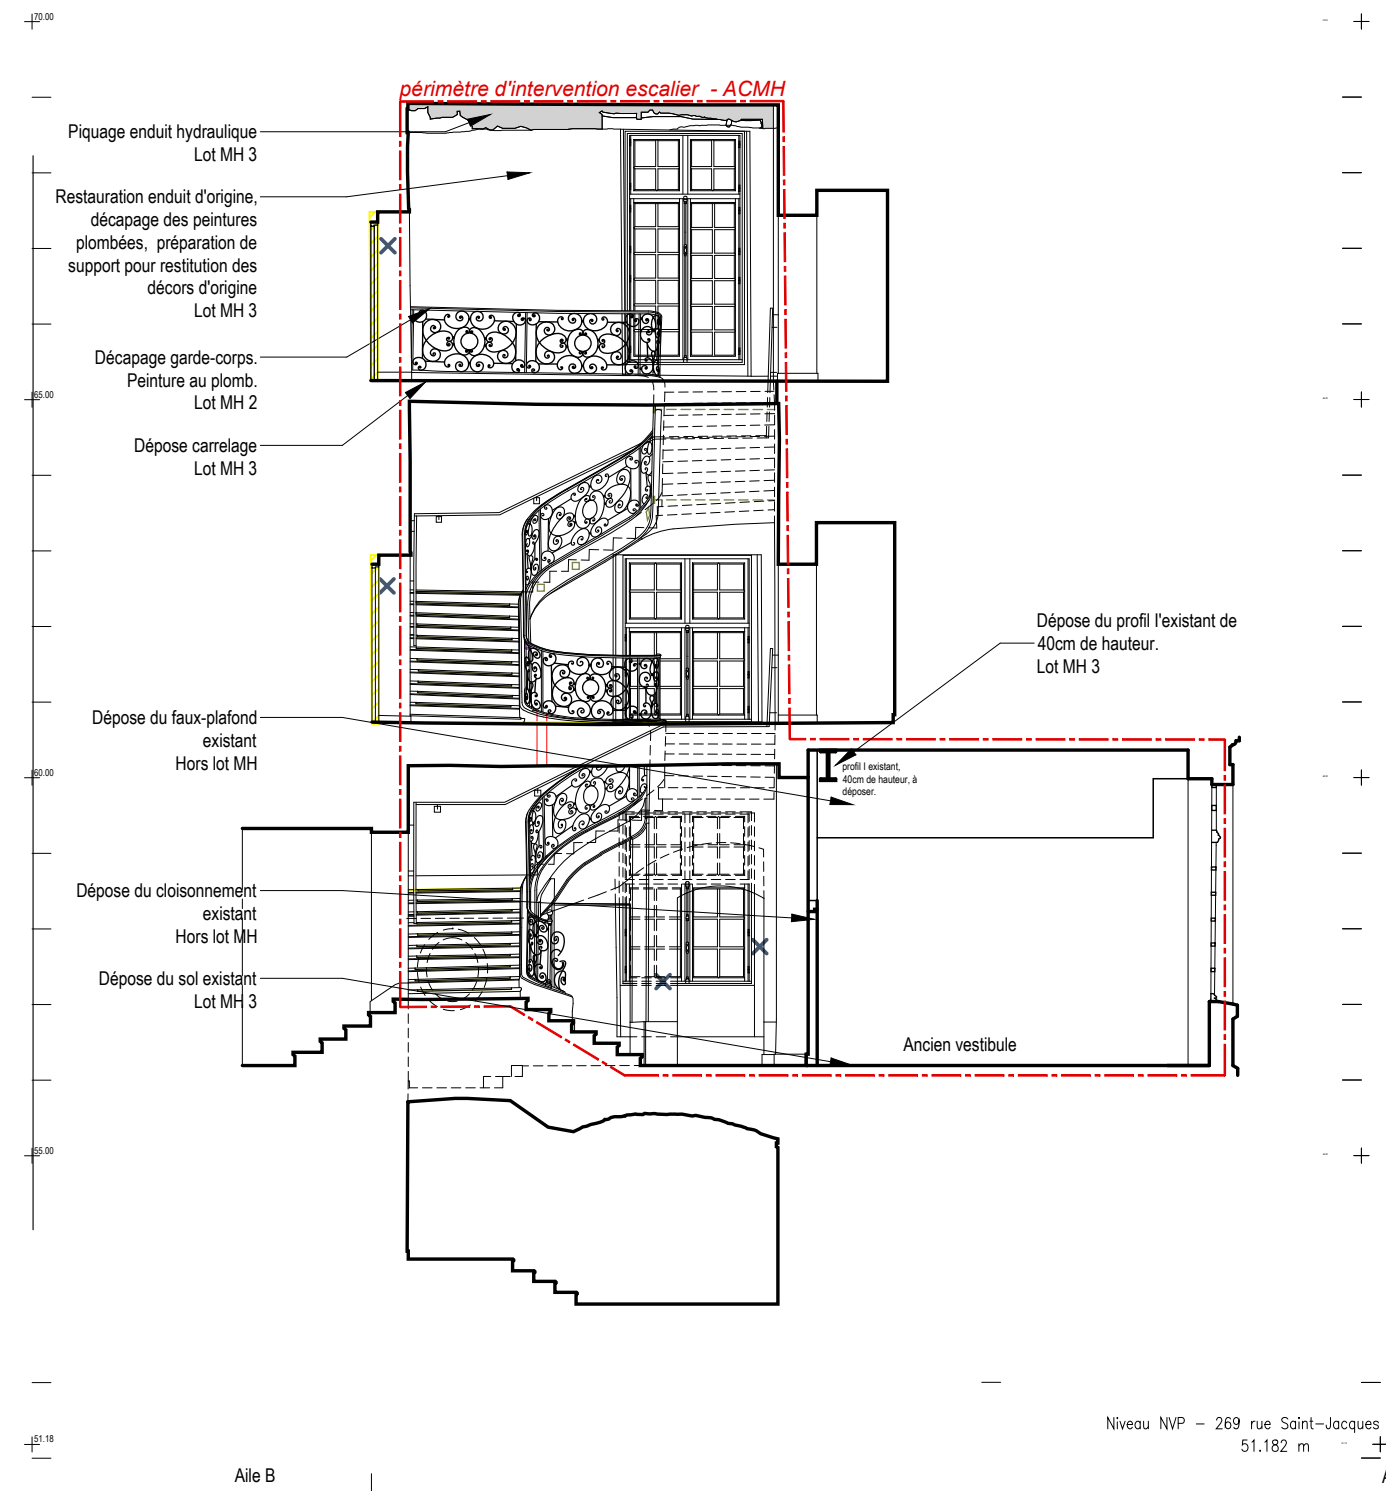

Niveau NVP - 269 rue Saint-Jacques
51.182 m +





RESTAURATION DU BATIMENT 08

PRO > Avril 25

PLAN DE DEMOLITION

ESCALIER D'HONNEUR
COUPES AA' et BB'

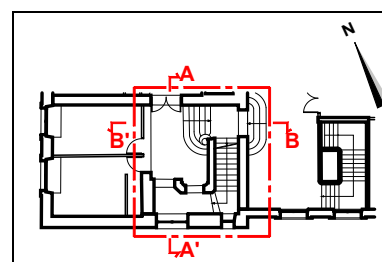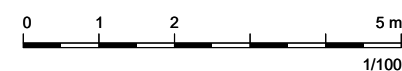

#	Date	Description
0	11/04/2025	INDICE EN COURS

Dessin établi par **archipat**
 Système altimétrique NGF - IGN 69
 D'après les documents de relevé
 transmis par ANTE FACTUM

A ACMH
Martin BACOT
archipat
69009 LYON
04.37.24.71.50

E ECONOMISTE
CABINET PILTE
75004 PARIS
01.48.87.99.38




PROJET : 1208


DEMOLITIONS

LÉGENDE Dépose

- Dépose des murs ou paroi verticales existants
- Dépose de l'emmarchement existant, 1ère volée en pierre
- Dépose des dallages de sol en pierre
- Dépose des nez de marches anti-dérapants, et main courantes, existants
- Purge des enduits existants
- Dépose des faux-plafonds existants
- Purge des peintures de garde-corps existantes au plomb
- Doublages
Suppression des doublages
- Élément technique disqualifiant
Purge
- Joints ciment gris / zone de ciment gris

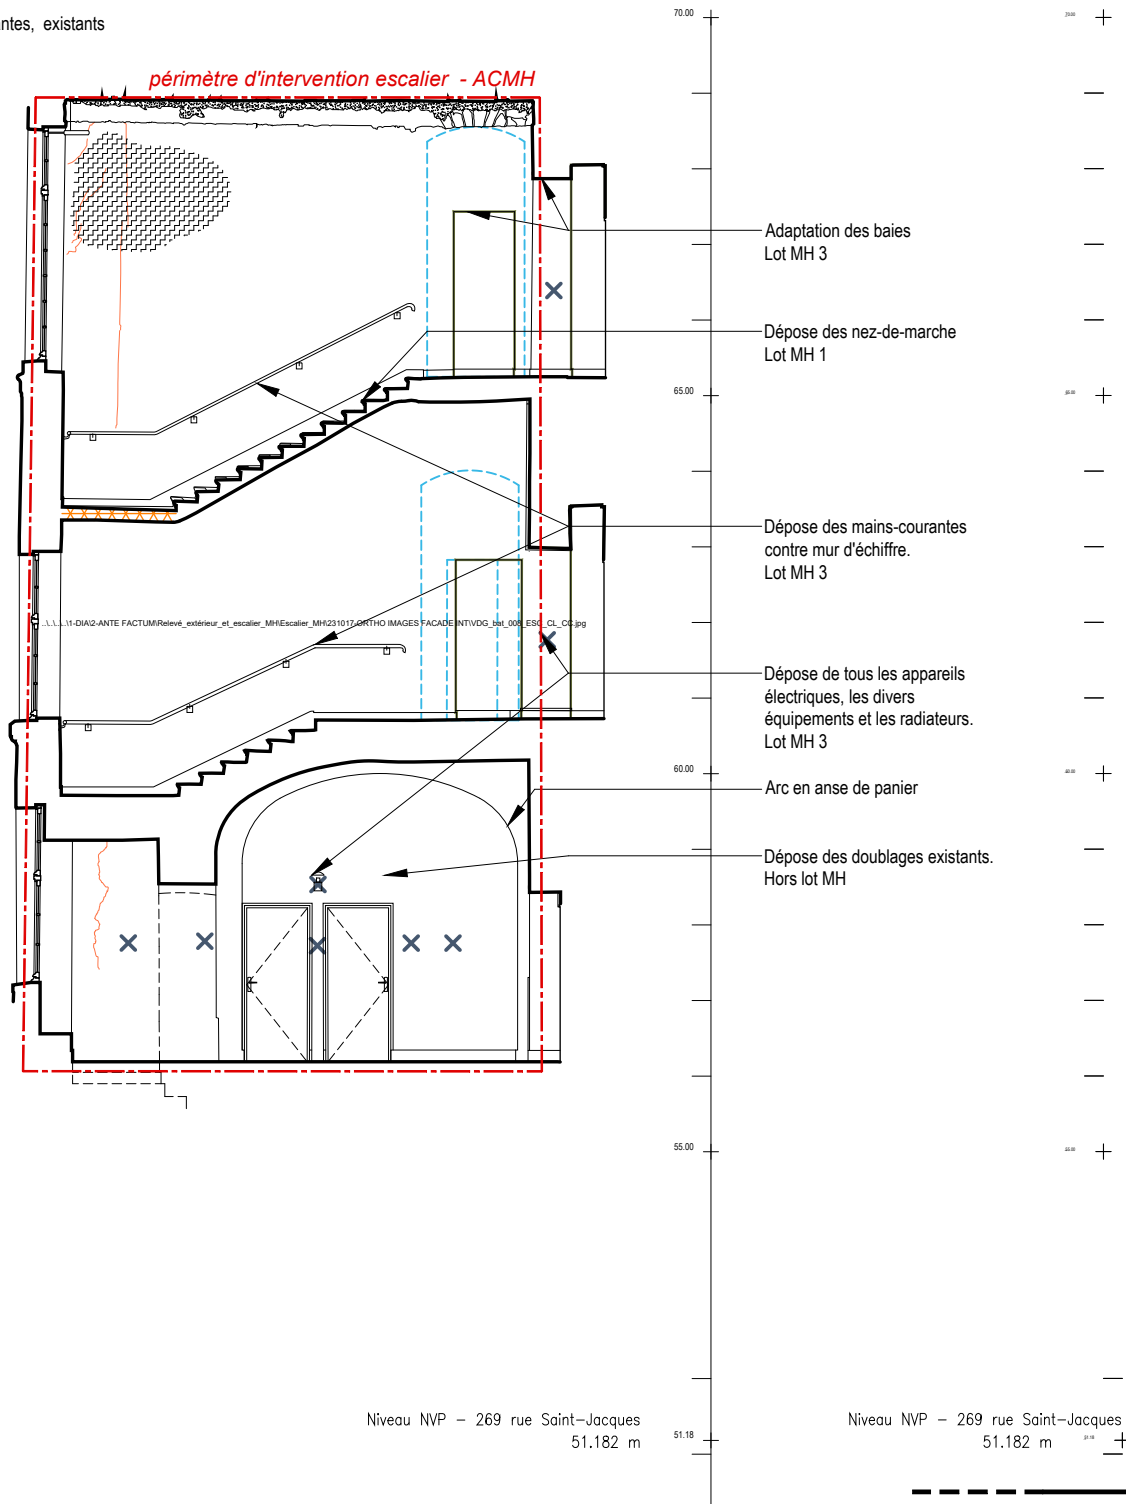

COUPE CC'

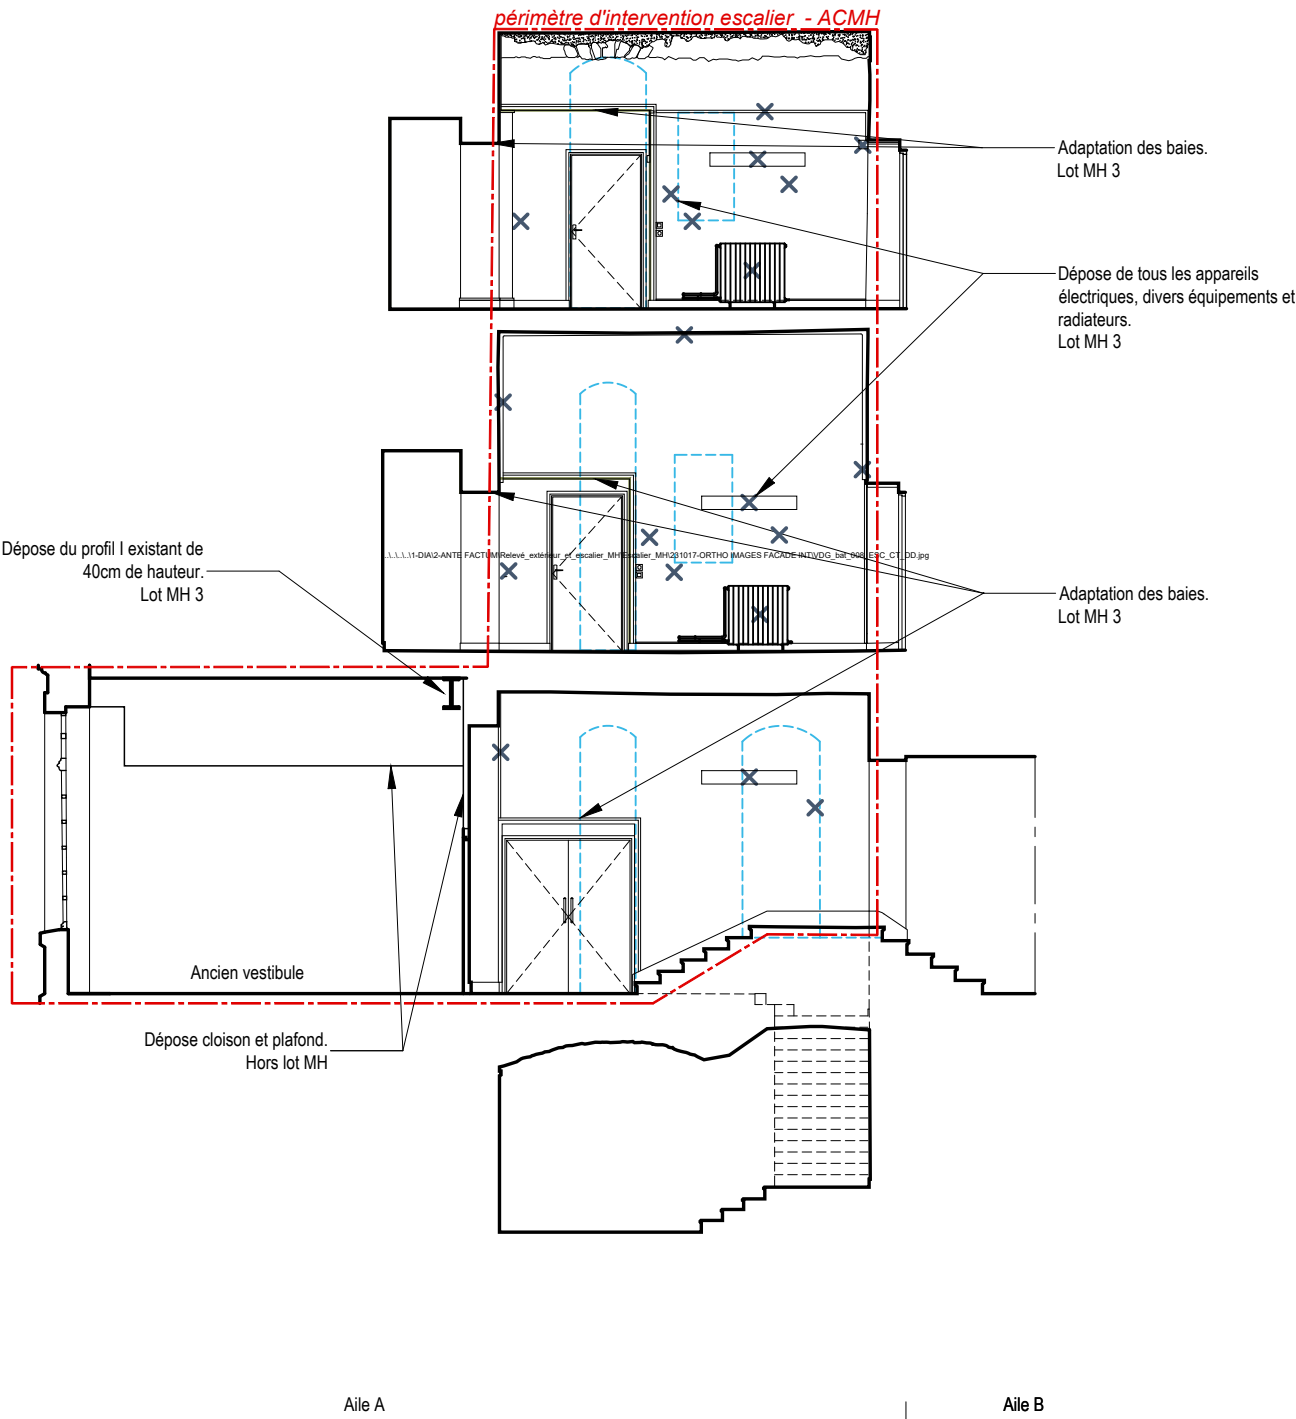

COUPE DD'




Service d'Infrastructure de la Défense Ile de France
75 boulevard de Port-Royal, 75 005 PARIS

RESTAURATION DU BATIMENT 08

PRO> Avril 25
PLAN DE DEMOLITION

ESCALIER D'HONNEUR
COUPES CC' et DD'

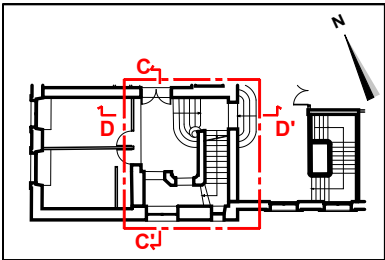


#	Date	Description
0	11/04/2025	INDICE EN COURS
Dessin établi par archipat Système altimétrique NGF - IGN 69 D'après les documents de relevé transmis par ANTE FACTUM		


A ACMH
Martin BACOT
archipat
69009 LYON
04.37.24.71.50


E ECONOMISTE
CABINET PILTE
75004 PARIS
01.48.87.99.38



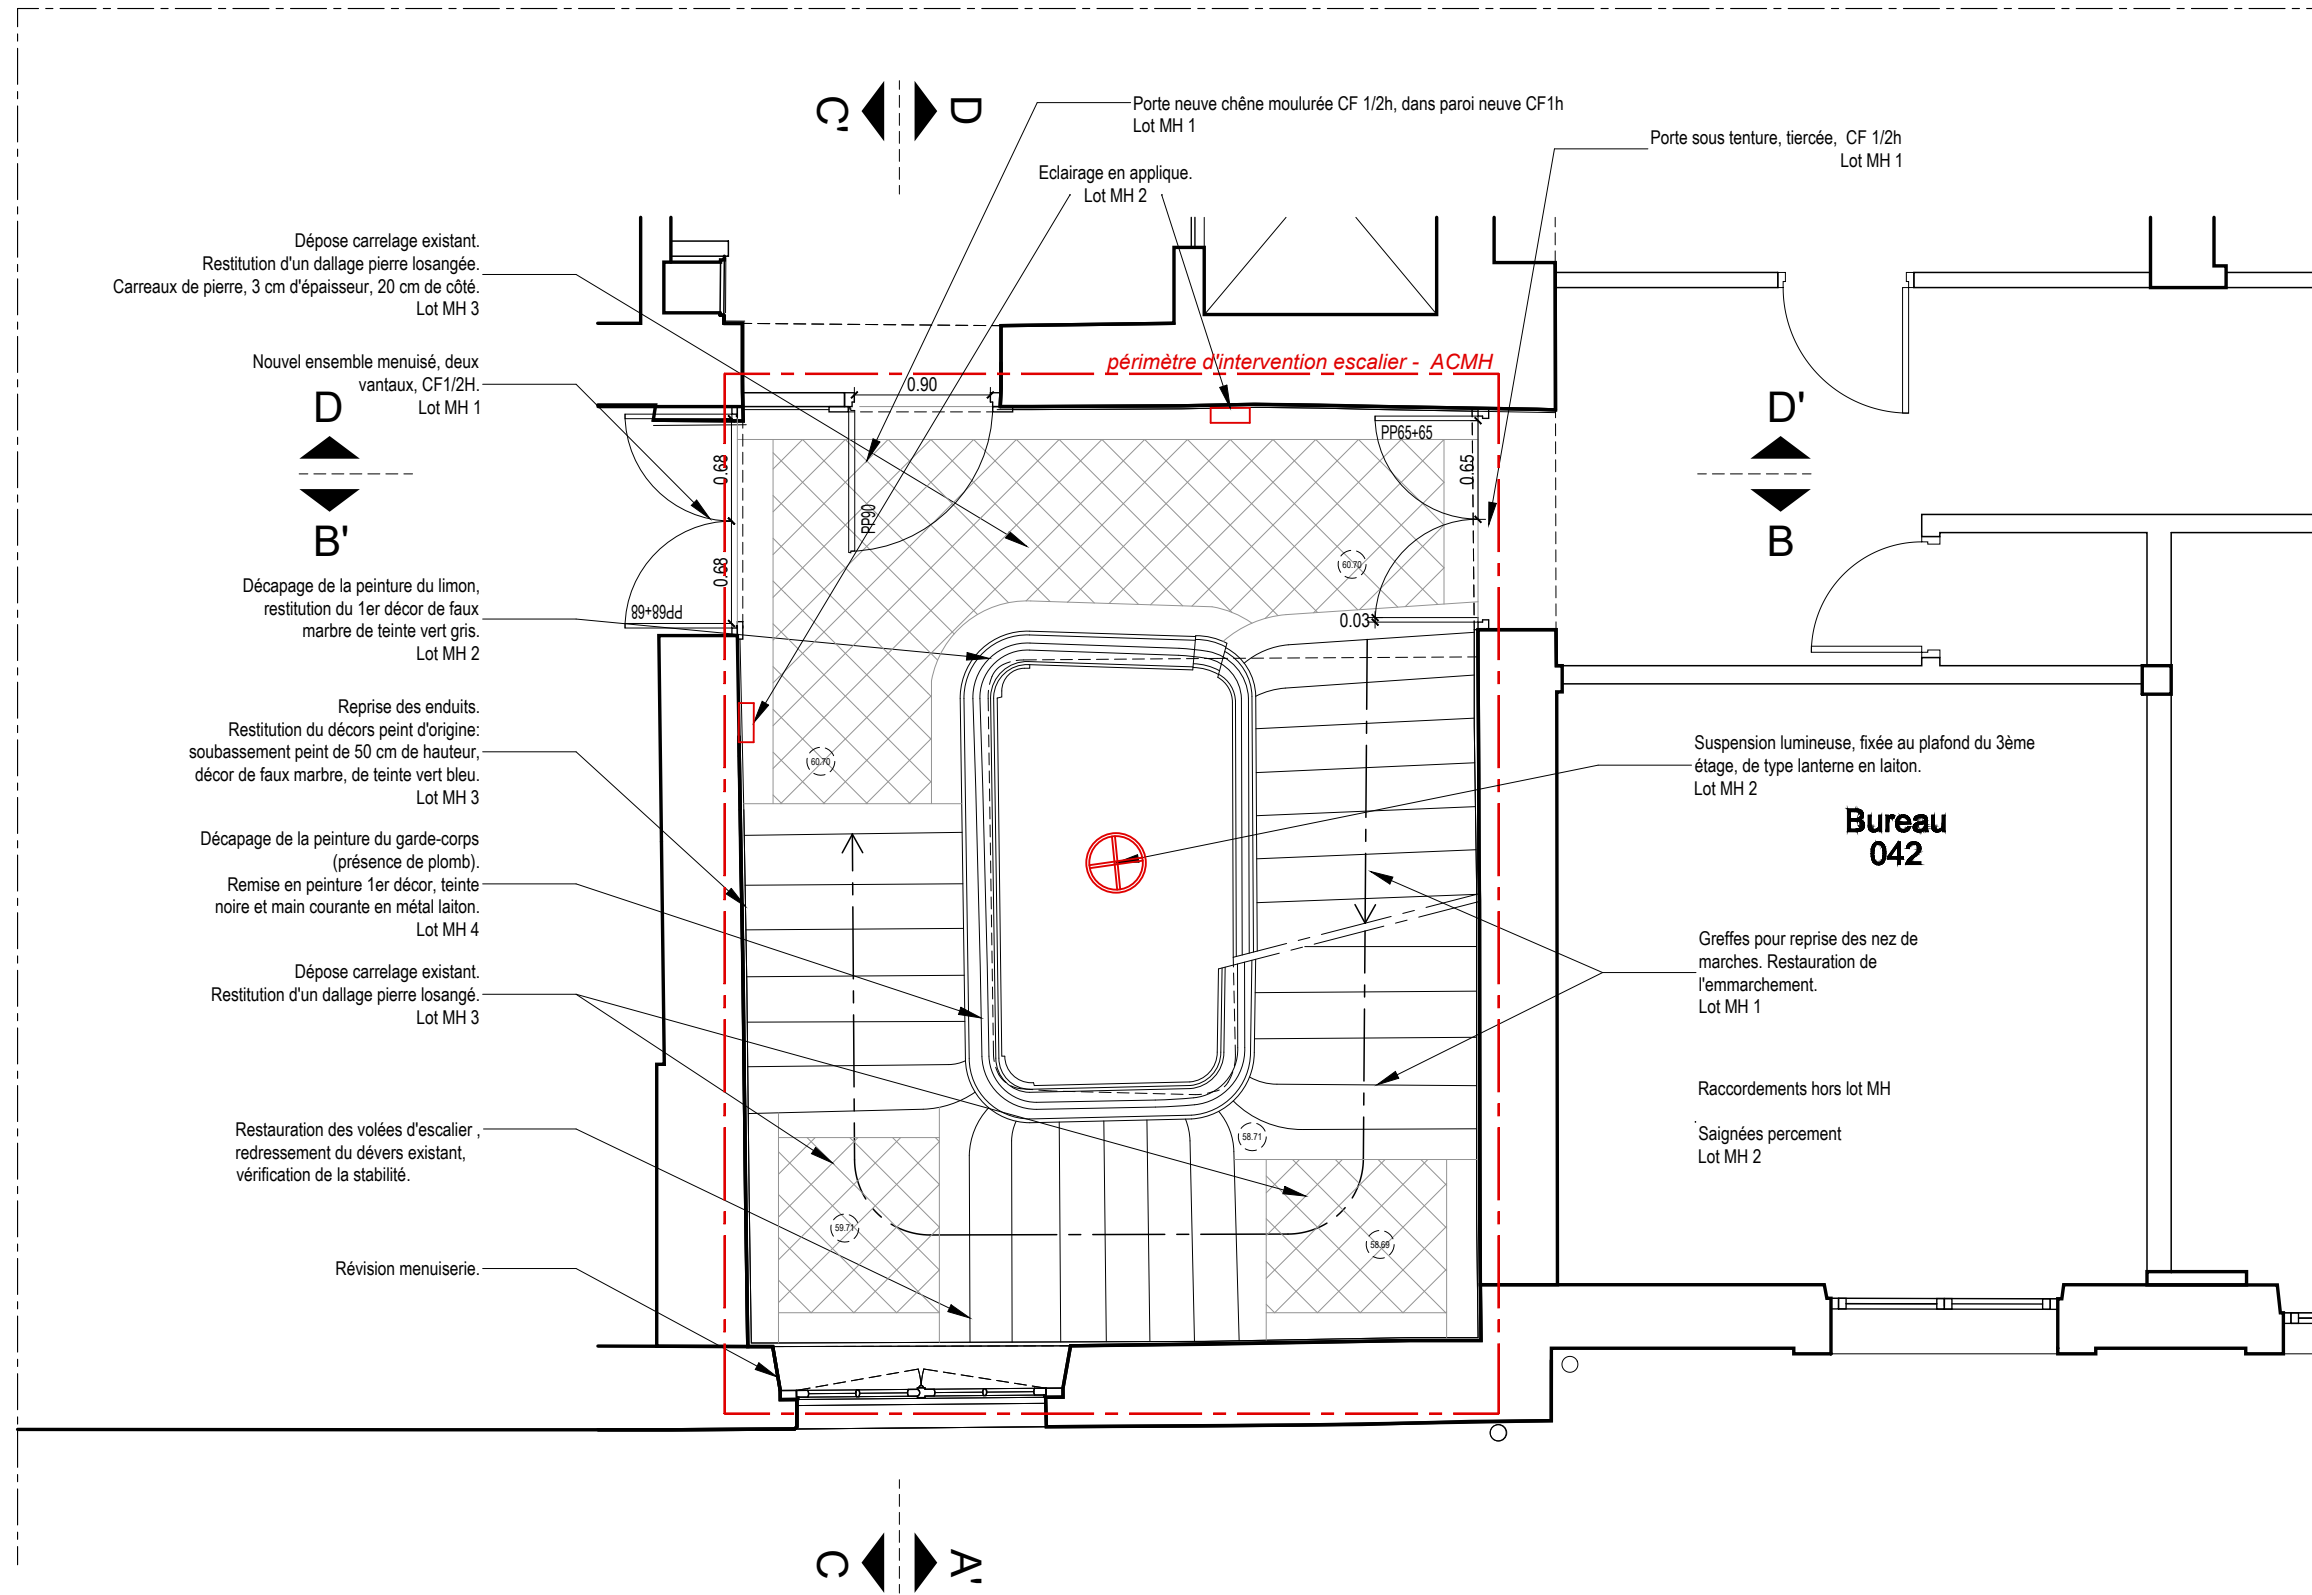

Nota: Décors peints en restitution des premiers
décors mis au jour par sondages.

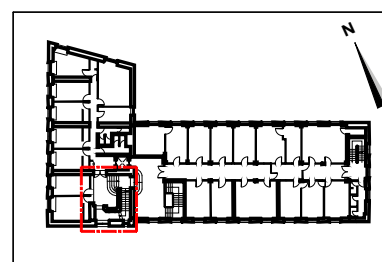

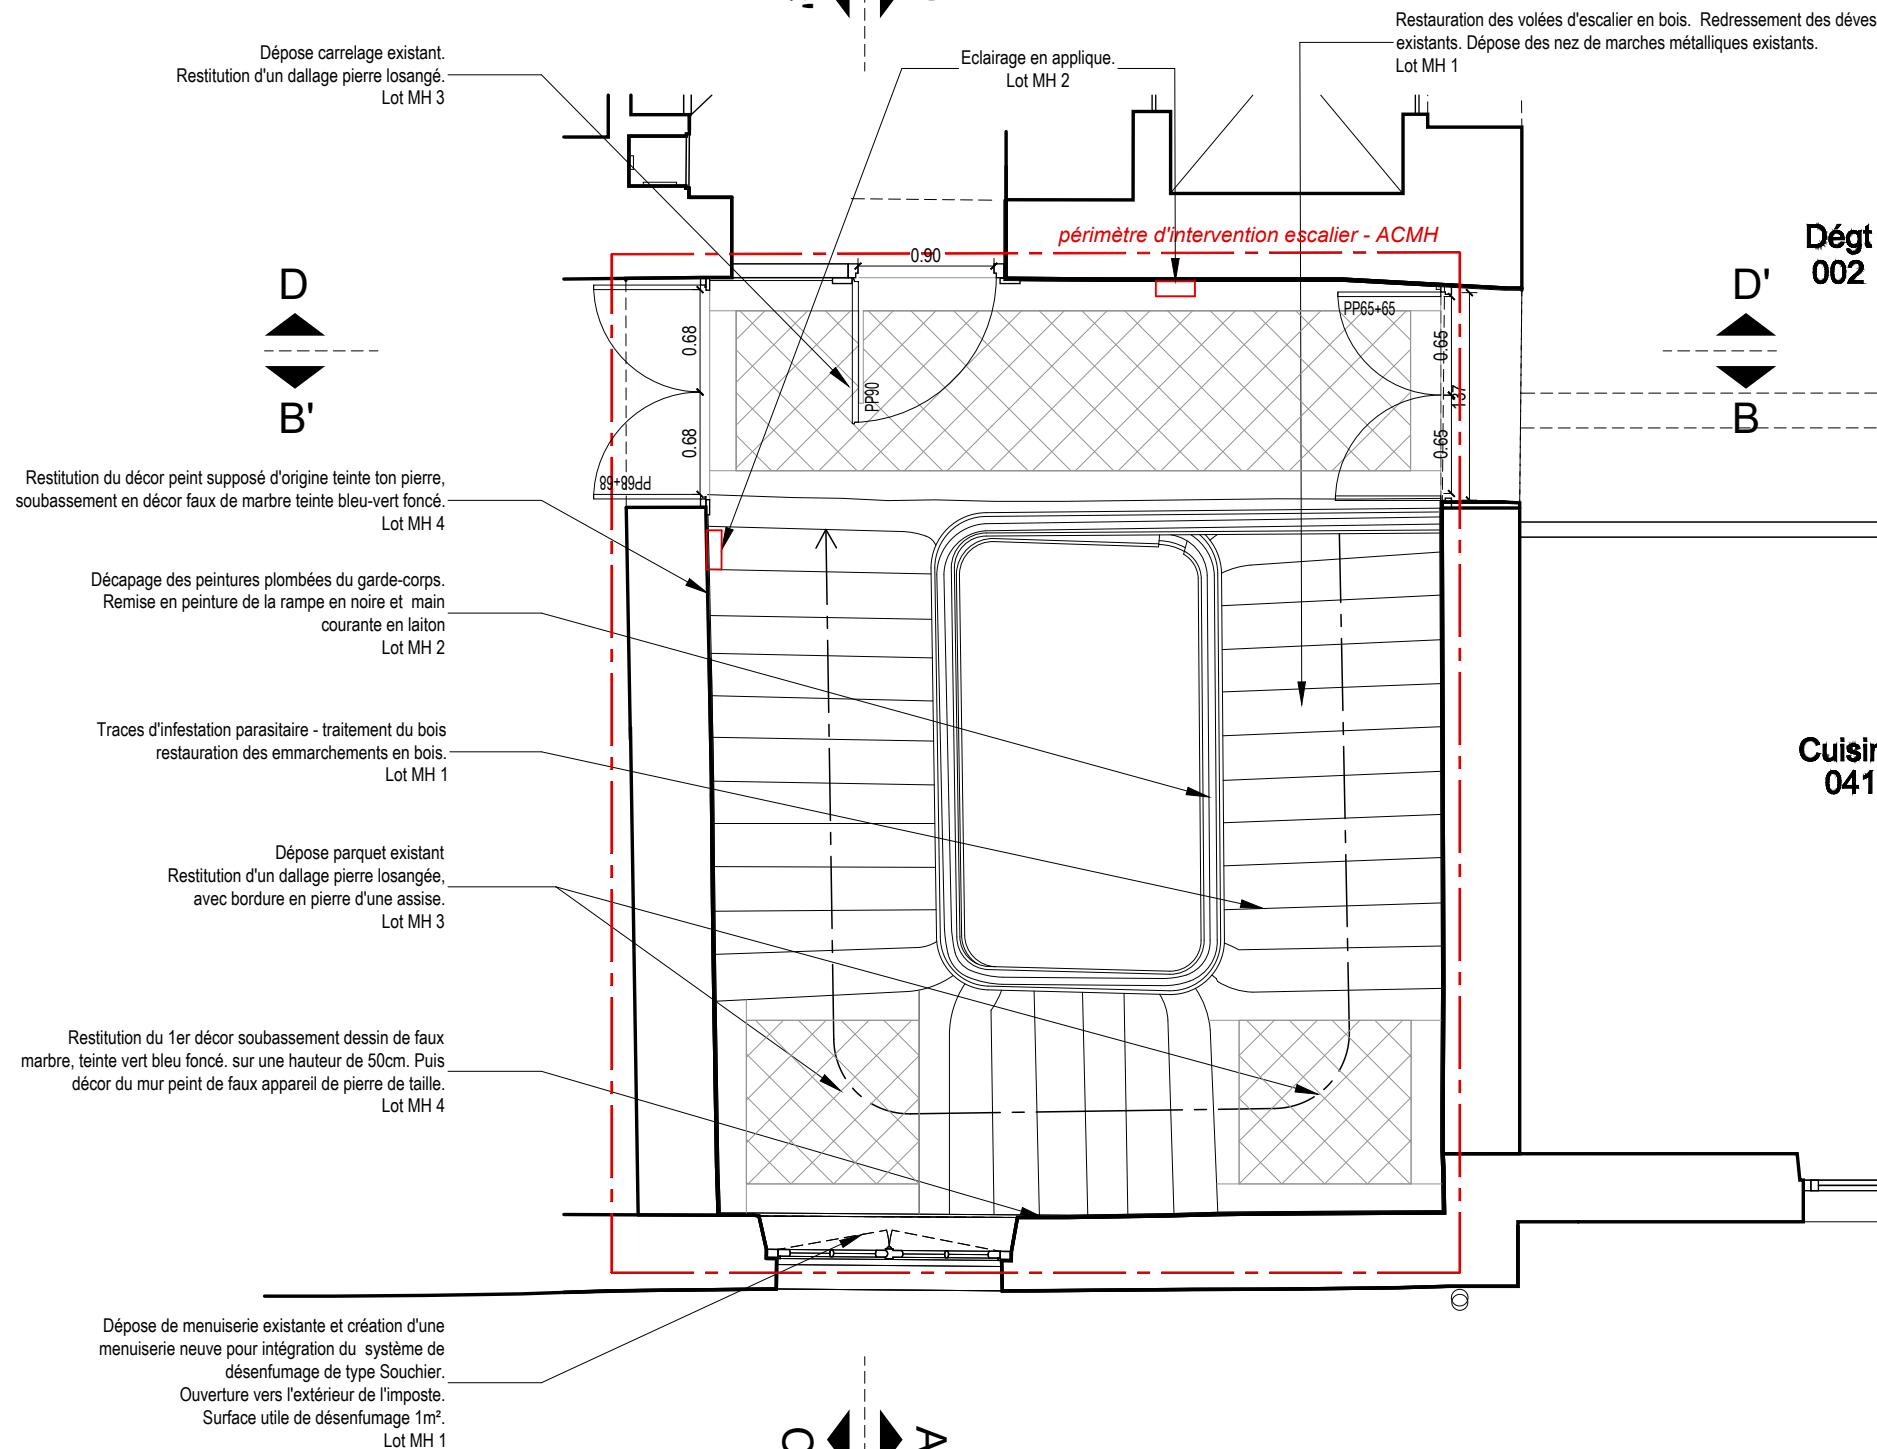

Nota: Décors peints en restitution des premiers décors mis au jour par sondages.




Service d'Infrastructure de la Défense Ile de France
75 boulevard de Port-Royal, 75 005 PARIS

RESTAURATION DU BATIMENT 08

PRO> Avril 25
ETAT PROJETE

ESCALIER D'HONNEUR
Plan de sol
NIVEAU 3

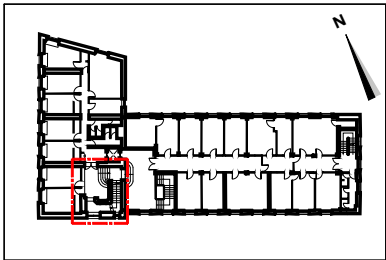

#	Date	Description
0	2024/07/09	INDICE EN COURS

Dessin établi par **archipat**
Système altimétrique NGF - IGN 69
D'après les documents de relevé transmis par ANTE FACTUM

A ACMH
Martin BACOT
archipat
69009 LYON
04.37.24.71.50

E ECONOMISTE
CABINET PILTE
75004 PARIS
01.48.87.99.38

A 103EP

MINISTÈRE DE LA CULTURE
Liberté
Égalité
Fraternité
Direction générale des patrimoines

Mise en oeuvre d'une corniche et d'un plafond voûté.
Lot MH 3

Eclairage de sécurité au-dessus de la corniche.
Lot MH 2

Porte sous-tenture, CF 1/2h.
Lot MH 1

Porte neuve chêne moulurée CF 1/2h
Lot MH 1

Restauration du garde-corps en fer forgé, du XVIIIème siècle, classé MH.
Décapage des peintures existantes, complément d'éléments manquants, redressement de la structure.
Remise en peinture, teinte noire pour le garde-corps et laiton poli vernis pour la main courante.
Lot MH 2

Porte neuve, 2 UP, CF 1/2h, sous tenture.
Lot MH 1

Décor de faux-marbre peint du soubassement, et décor de faux appareillage de pierre de taille en élévation.
Lot MH 4

Restitution du décor peint d'origine, teinte ton pierre sur les murs et faux décor de marbre teinte vert bleu pour le soubassement.
Lot MH 4

Restauration des 6 marches de départ en pierre de Comblanchien, ainsi que du dallage de sol.
Lot MH 3

périmètre d'intervention escalier - ACMH

Châssis de désenfumage.
Dépose sans conservation et création d'un nouveau châssis pour intégration du système d'ouverture Souchier. Ouverture à 90° des vantaux de l'imposte, afin d'obtenir 1m² de surface utile.
Lot MH 1

Révision simple des menuiseries existantes en bois, de la cage d'escalier.
Lot MH 1

Porte neuve, 2 UP, CF 1/2h, sous tenture.
Lot MH 1

Décor de faux-marbre peint du soubassement, et décor de faux appareillage de pierre de taille en élévation.
Lot MH 4

périmètre d'intervention escalier - ACMH

Châssis de désenfumage, ouverture à 90° des vantaux de l'imposte, pour obtenir 1m² de surface utile.
Lot MH 1

Châssis de désenfumage

Mise en oeuvre d'un faux plafond CF 1h 5cm au dessus de l'arc après consolidation du plancher hors lot MH

Révisio

Mur à boucher
Lot MH 3

Ancien vestibule

Nota: Décors peints en restitution des premiers décors mis au jour par sondages.

Niveau NVP - 269 rue Saint-Jacques
51.182 m

Niveau NVP - 269 rue Saint-Jacques
51.182 m

Aile B

Aile A

COUPE AA'

COUPE BB'



Service d'Infrastructure de la Défense Ile de France
75 boulevard de Port-Royal, 75 005 PARIS


RESTAURATION DU BATIMENT 08

PRO> Avril 25

ETAT PROJETE

ESCALIER D'HONNEUR
COUPES AA' et BB'

0 1 2 5 m
1/100

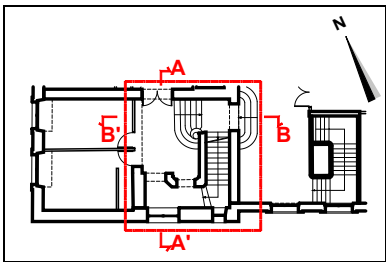


#	Date	Description
0	15/04/2025	INDICE EN COURS
Dessin établi par archipat Système altimétrique NGF - IGN 69 D'après les documents de relevé transmis par ANTE FACTUM		

A ACMH
Martin BACOT
archipat
69009 LYON
04.37.24.71.50


E ECONOMISTE
CABINET PILTE
75004 PARIS
01.48.87.99.38




PROJET : 1208

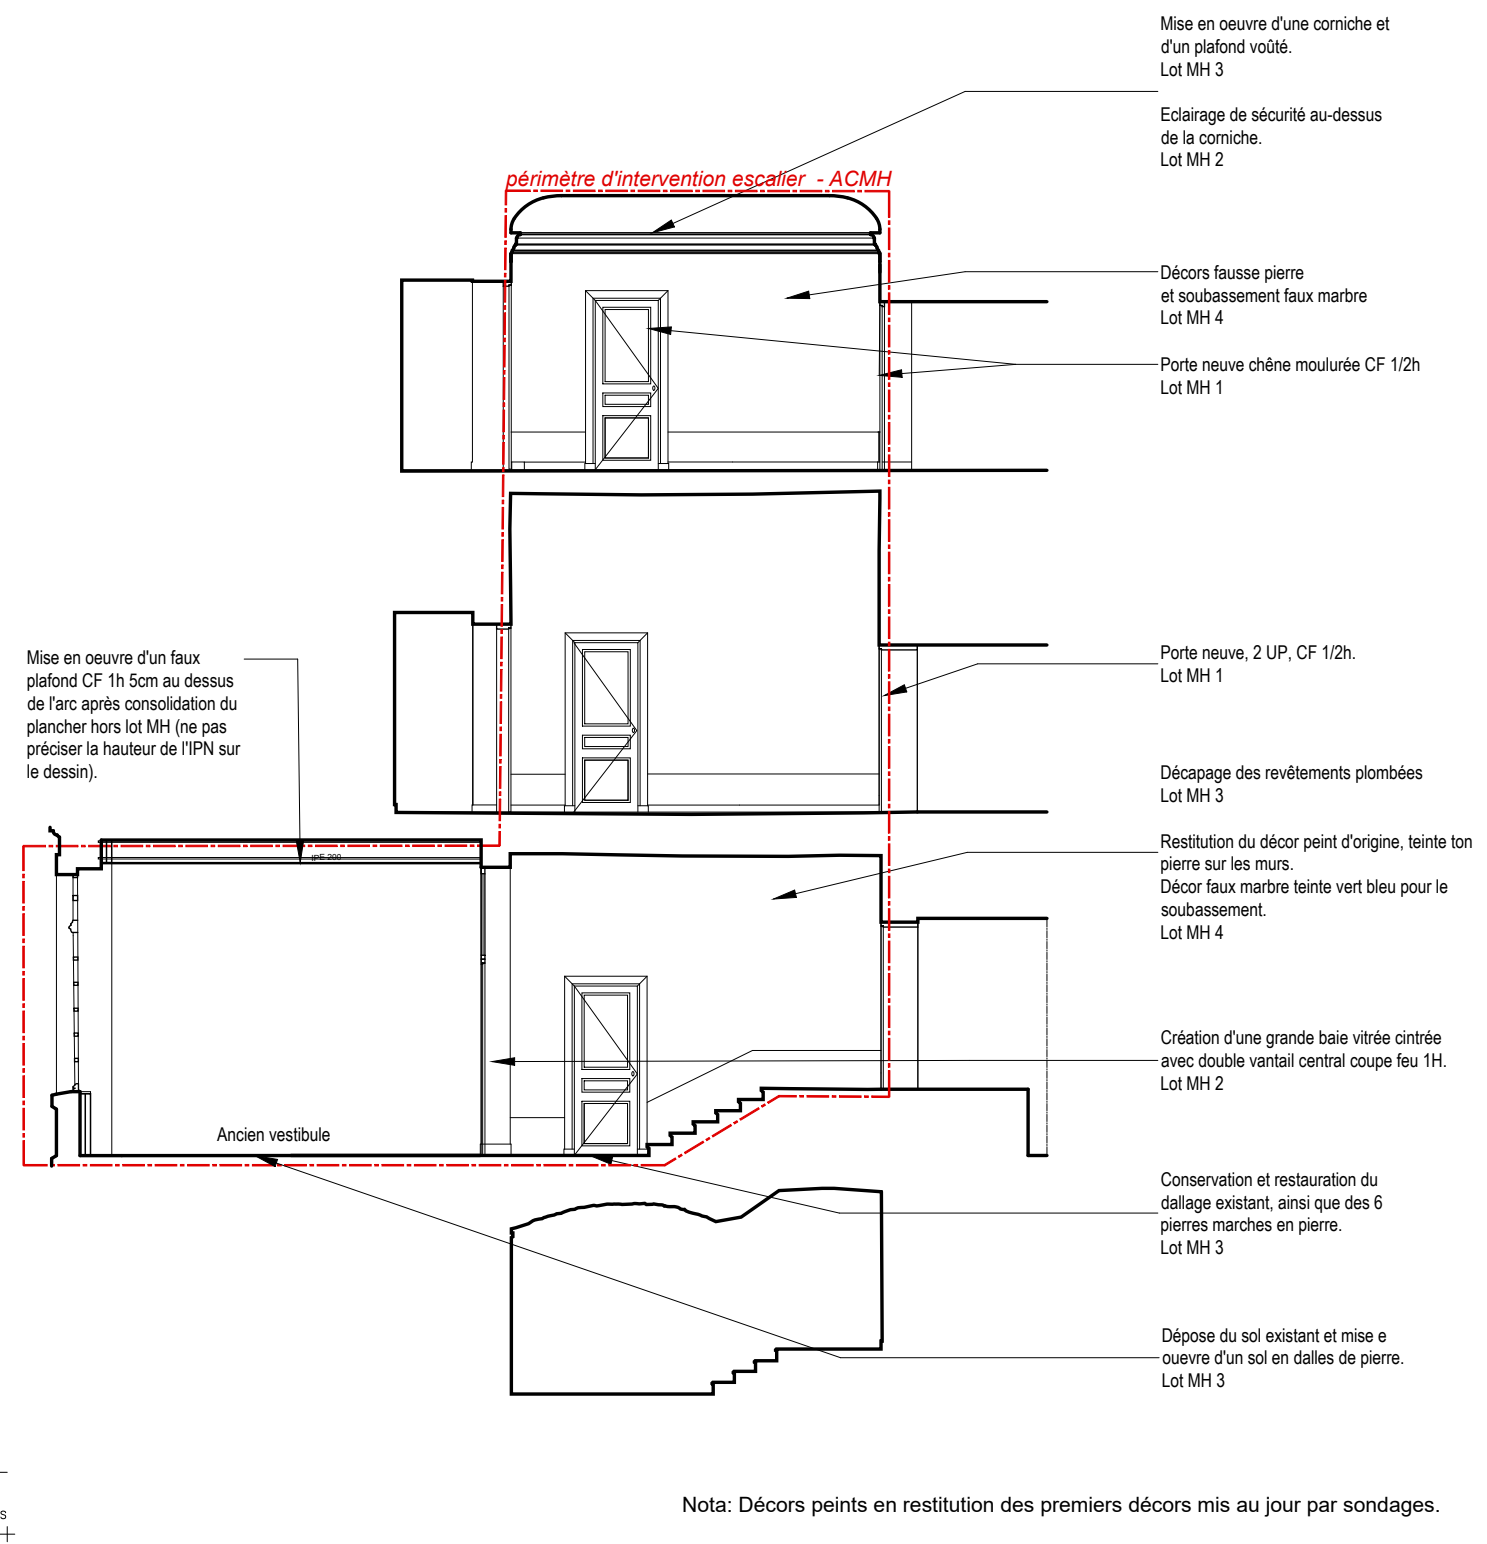

COUPE DD'

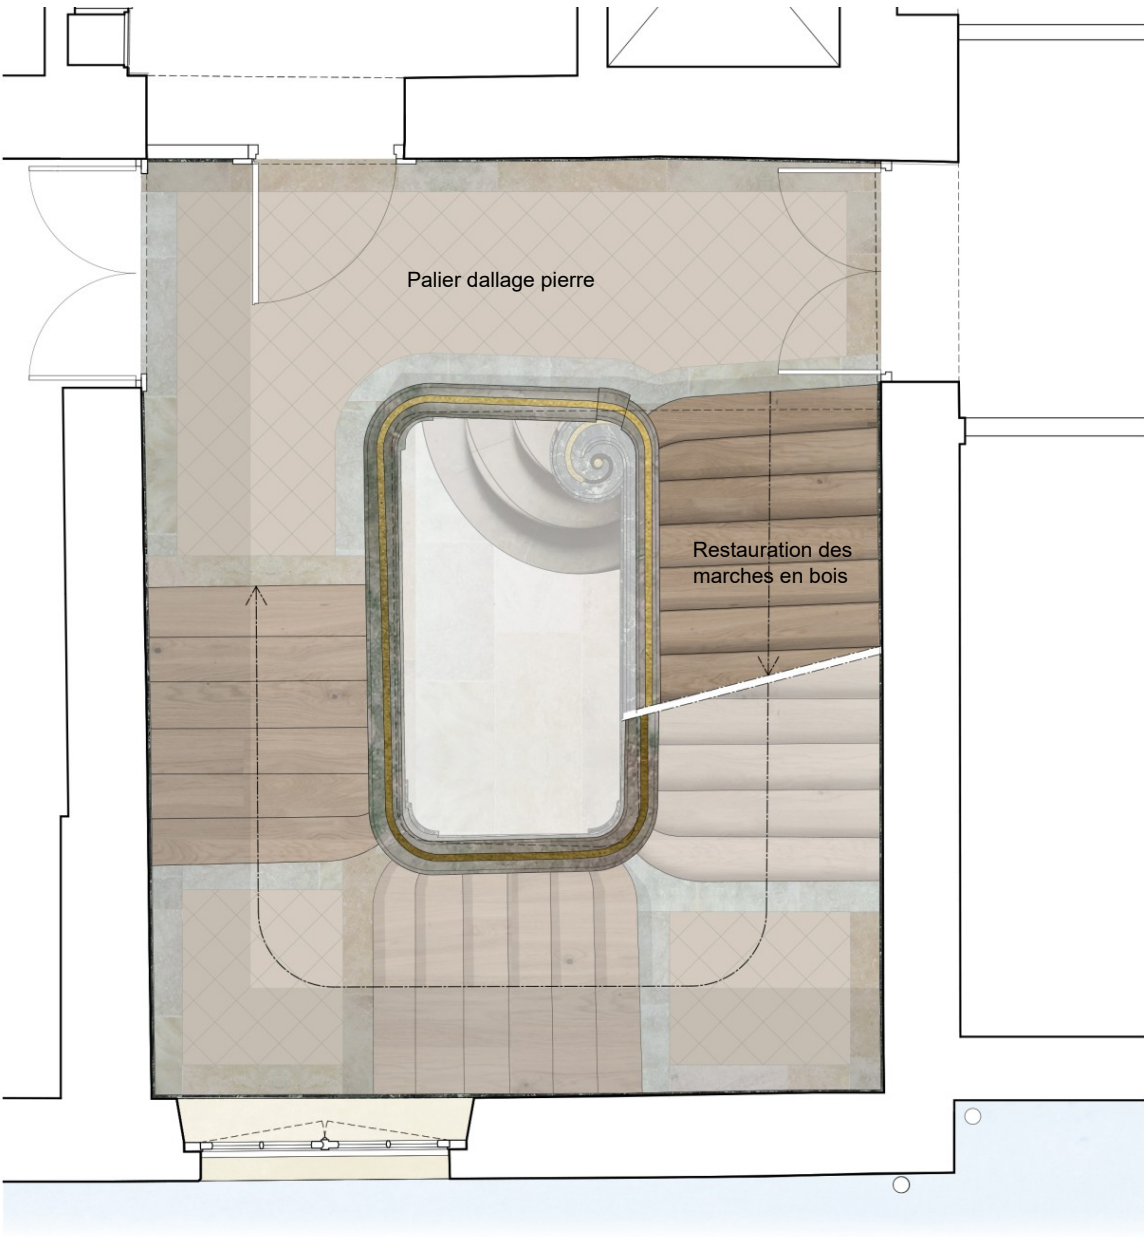

Niveau 2

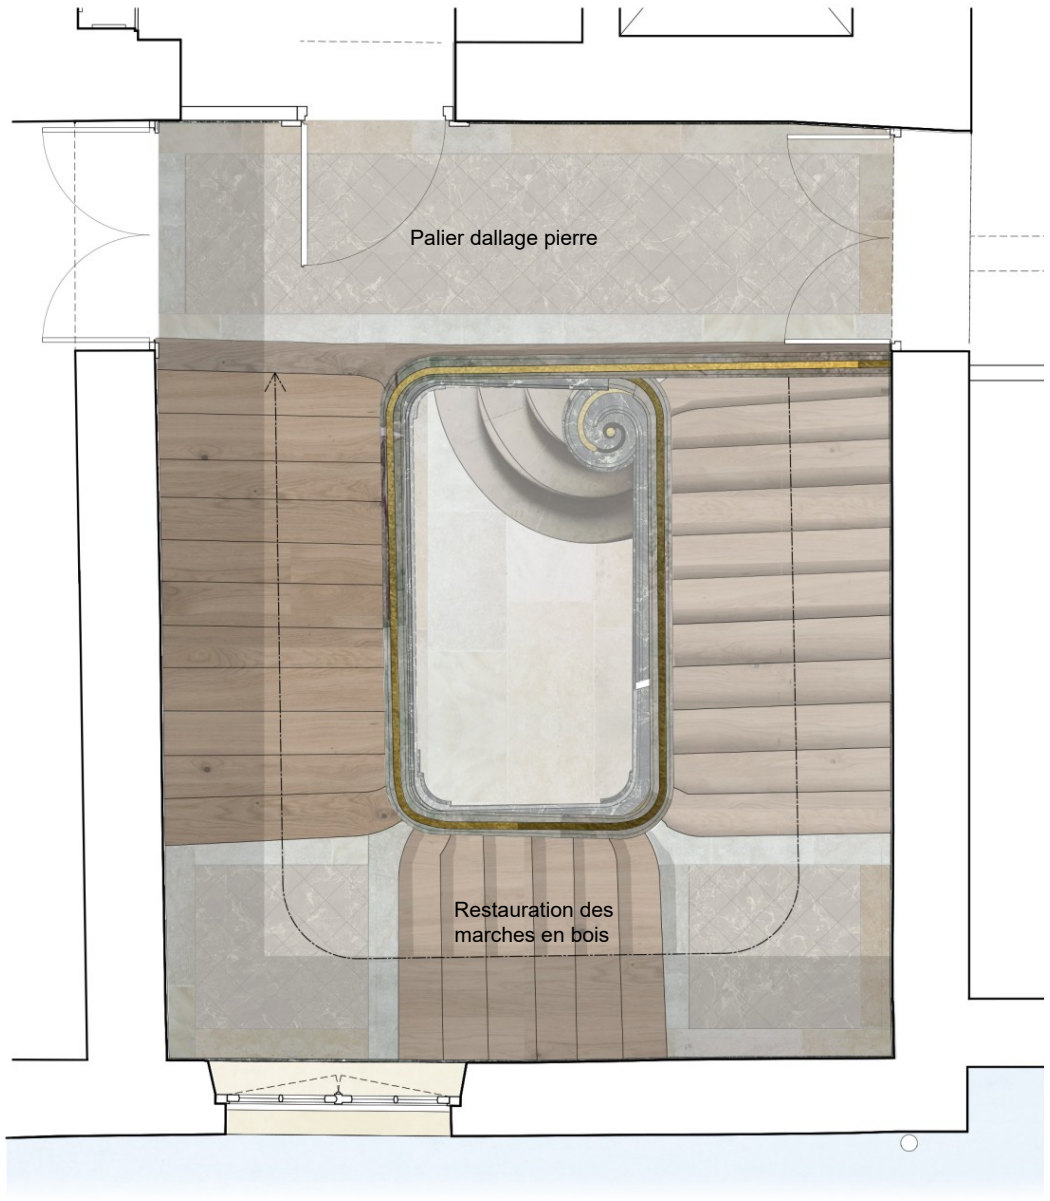


Niveau 3

RESTAURATION DU
BATIMENT 08

PRO > Avril 25

ETAT PROJETE

ESCALIER D'HONNEUR
Plan de sol
NIVEAU 2 et 3
MATERIALITE

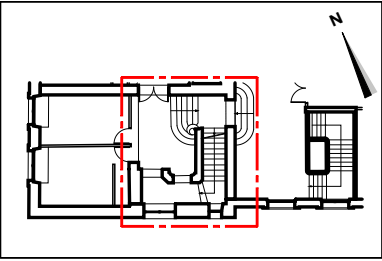


#	Date	Description
0	2024/08/20	INDICE EN COURS

Dessin établi par **archipat**
Système altimétrique NGF - IGN 69
D'après les documents de relevé
transmis par ANTE FACTUM




A ACMH
Martin BACOT
archipat
69009 LYON 04.37.24.71.50

E ECONOMISTE
CABINET PILTE
75004 PARIS
01.48.87.99.38



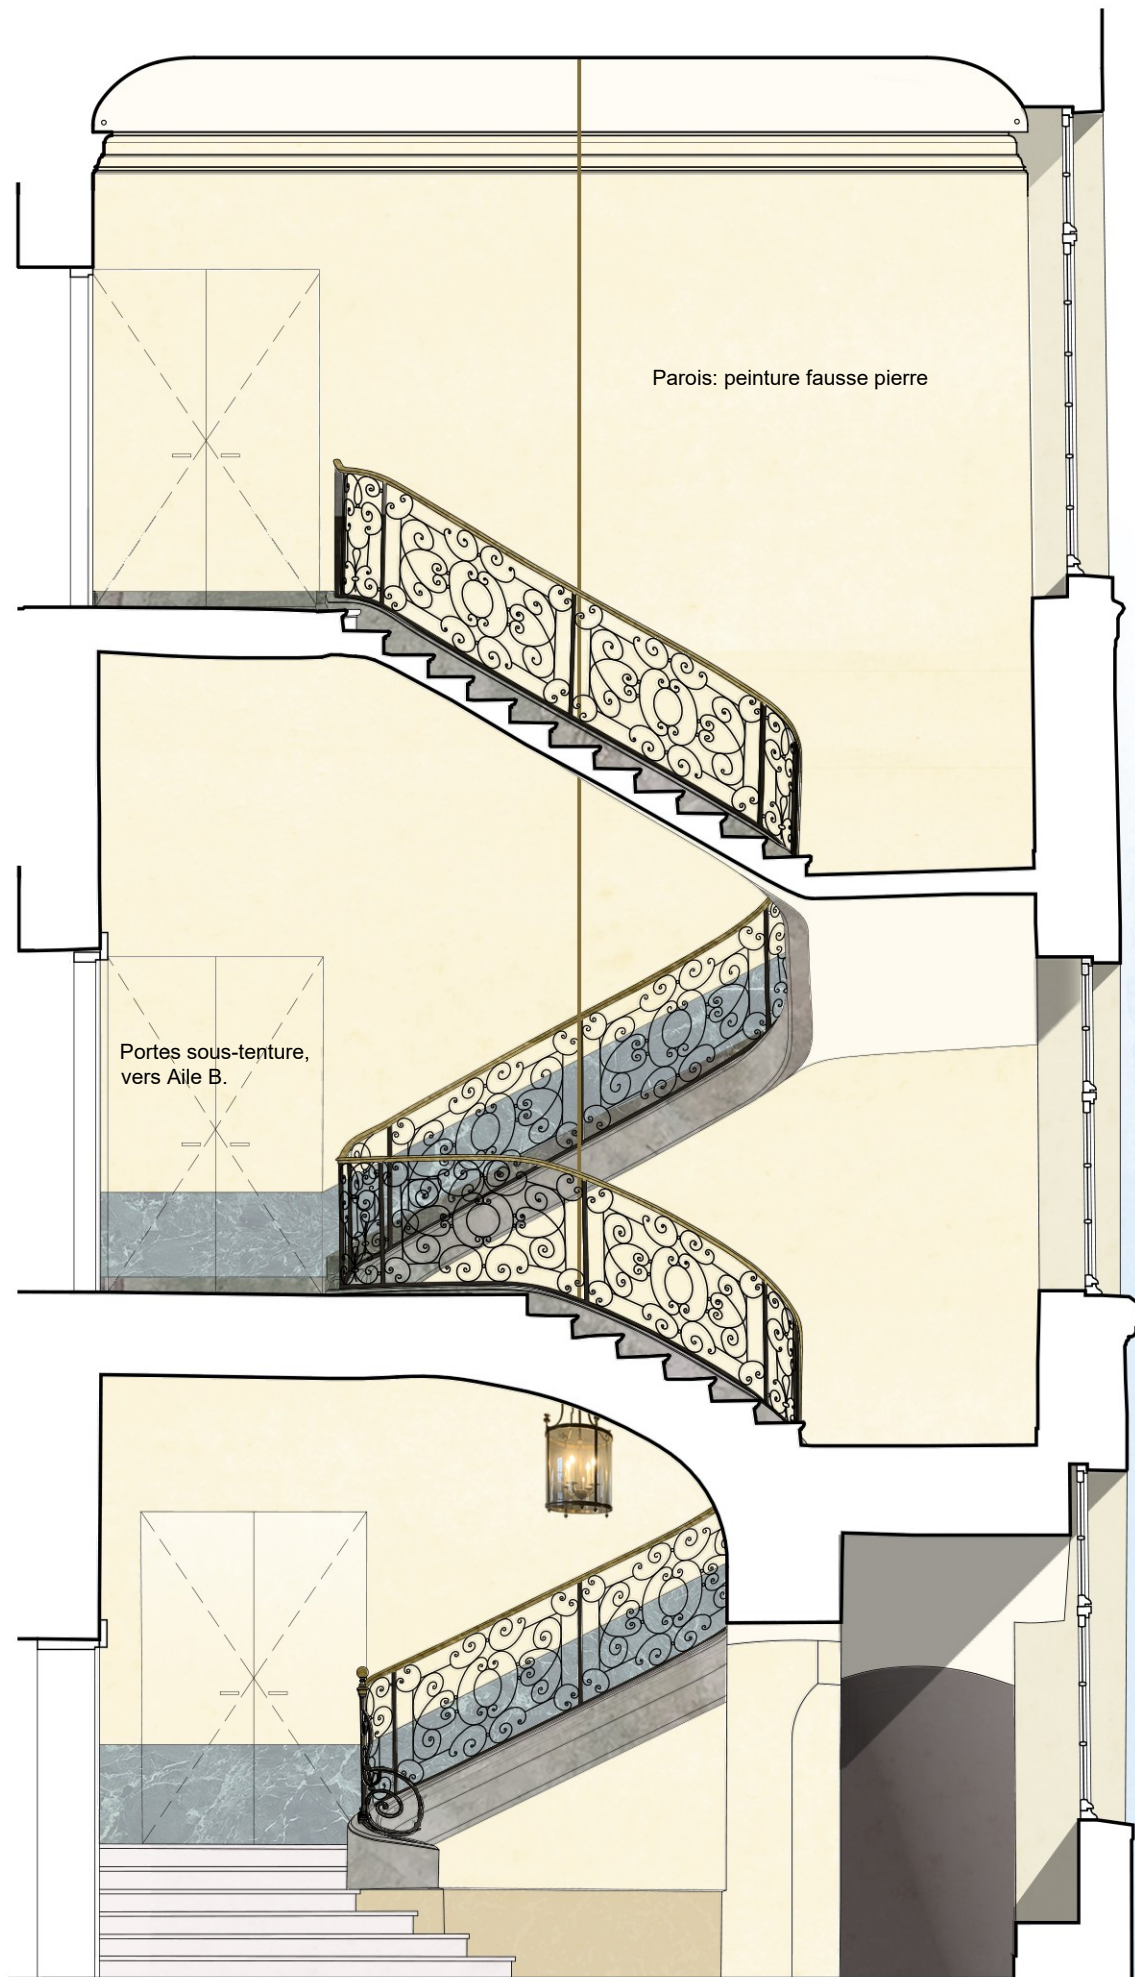

COUPE AA'

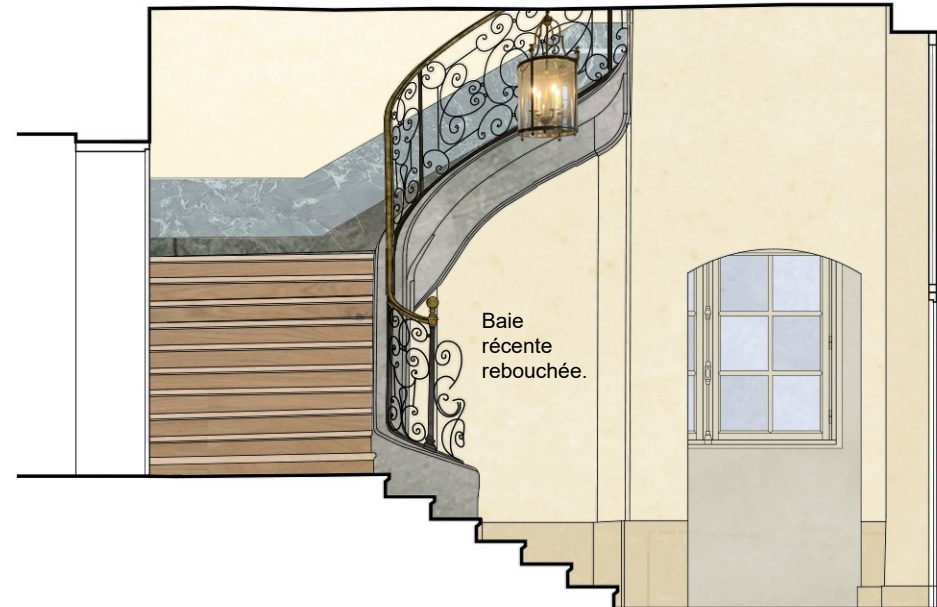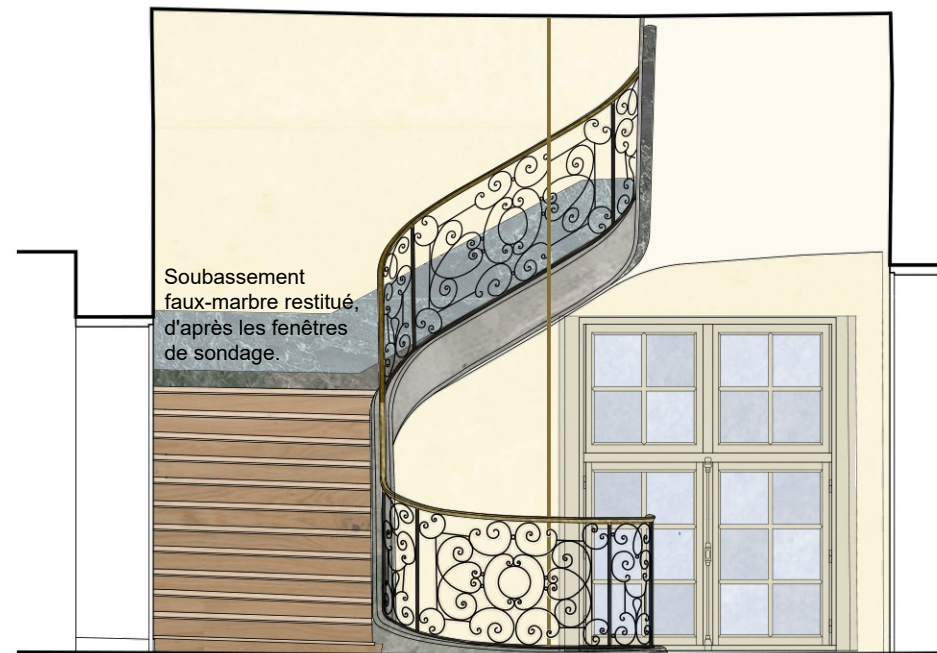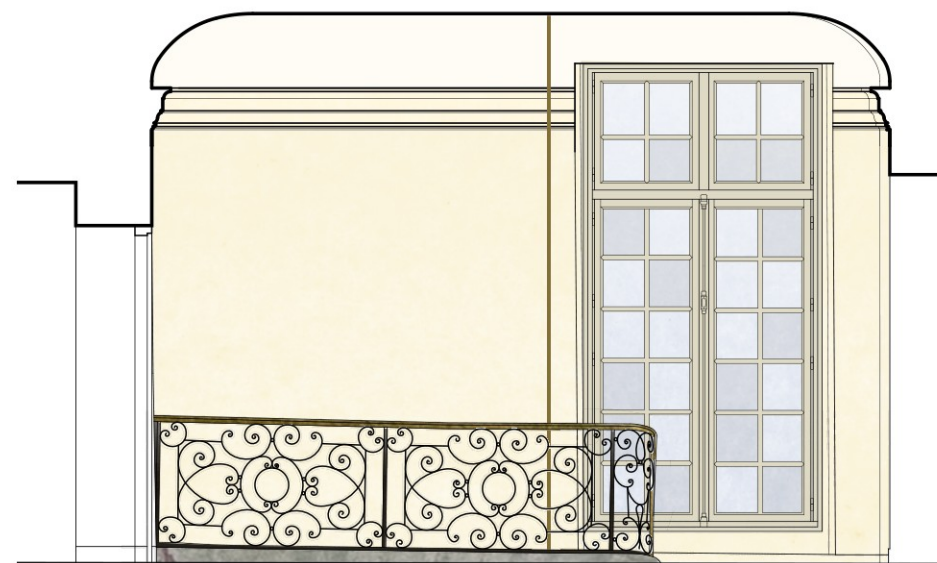

COUPE BB'

Nota: Décors peints en restitution des premiers décors mis au jour par sondages.


RESTAURATION DU BATIMENT 08

PRO > Avril 25

ETAT PROJETE

**ESCALIER D'HONNEUR
COUPE AA' et BB'**

MATERIALITE

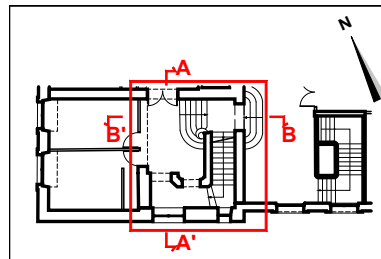


#	Date	Description
0	15/04/2025	INDICE EN COURS


Dessin établi par **archipat**
 Système altimétrique NGF - IGN 69
 D'après les documents de relevé transmis par ANTE FACTUM

A ACMH
Martin BACOT
archipat
 69009 LYON 04.37.24.71.50
E ECONOMISTE
CABINET PILTE
 75004 PARIS
 01.48.87.99.38

A 602EP

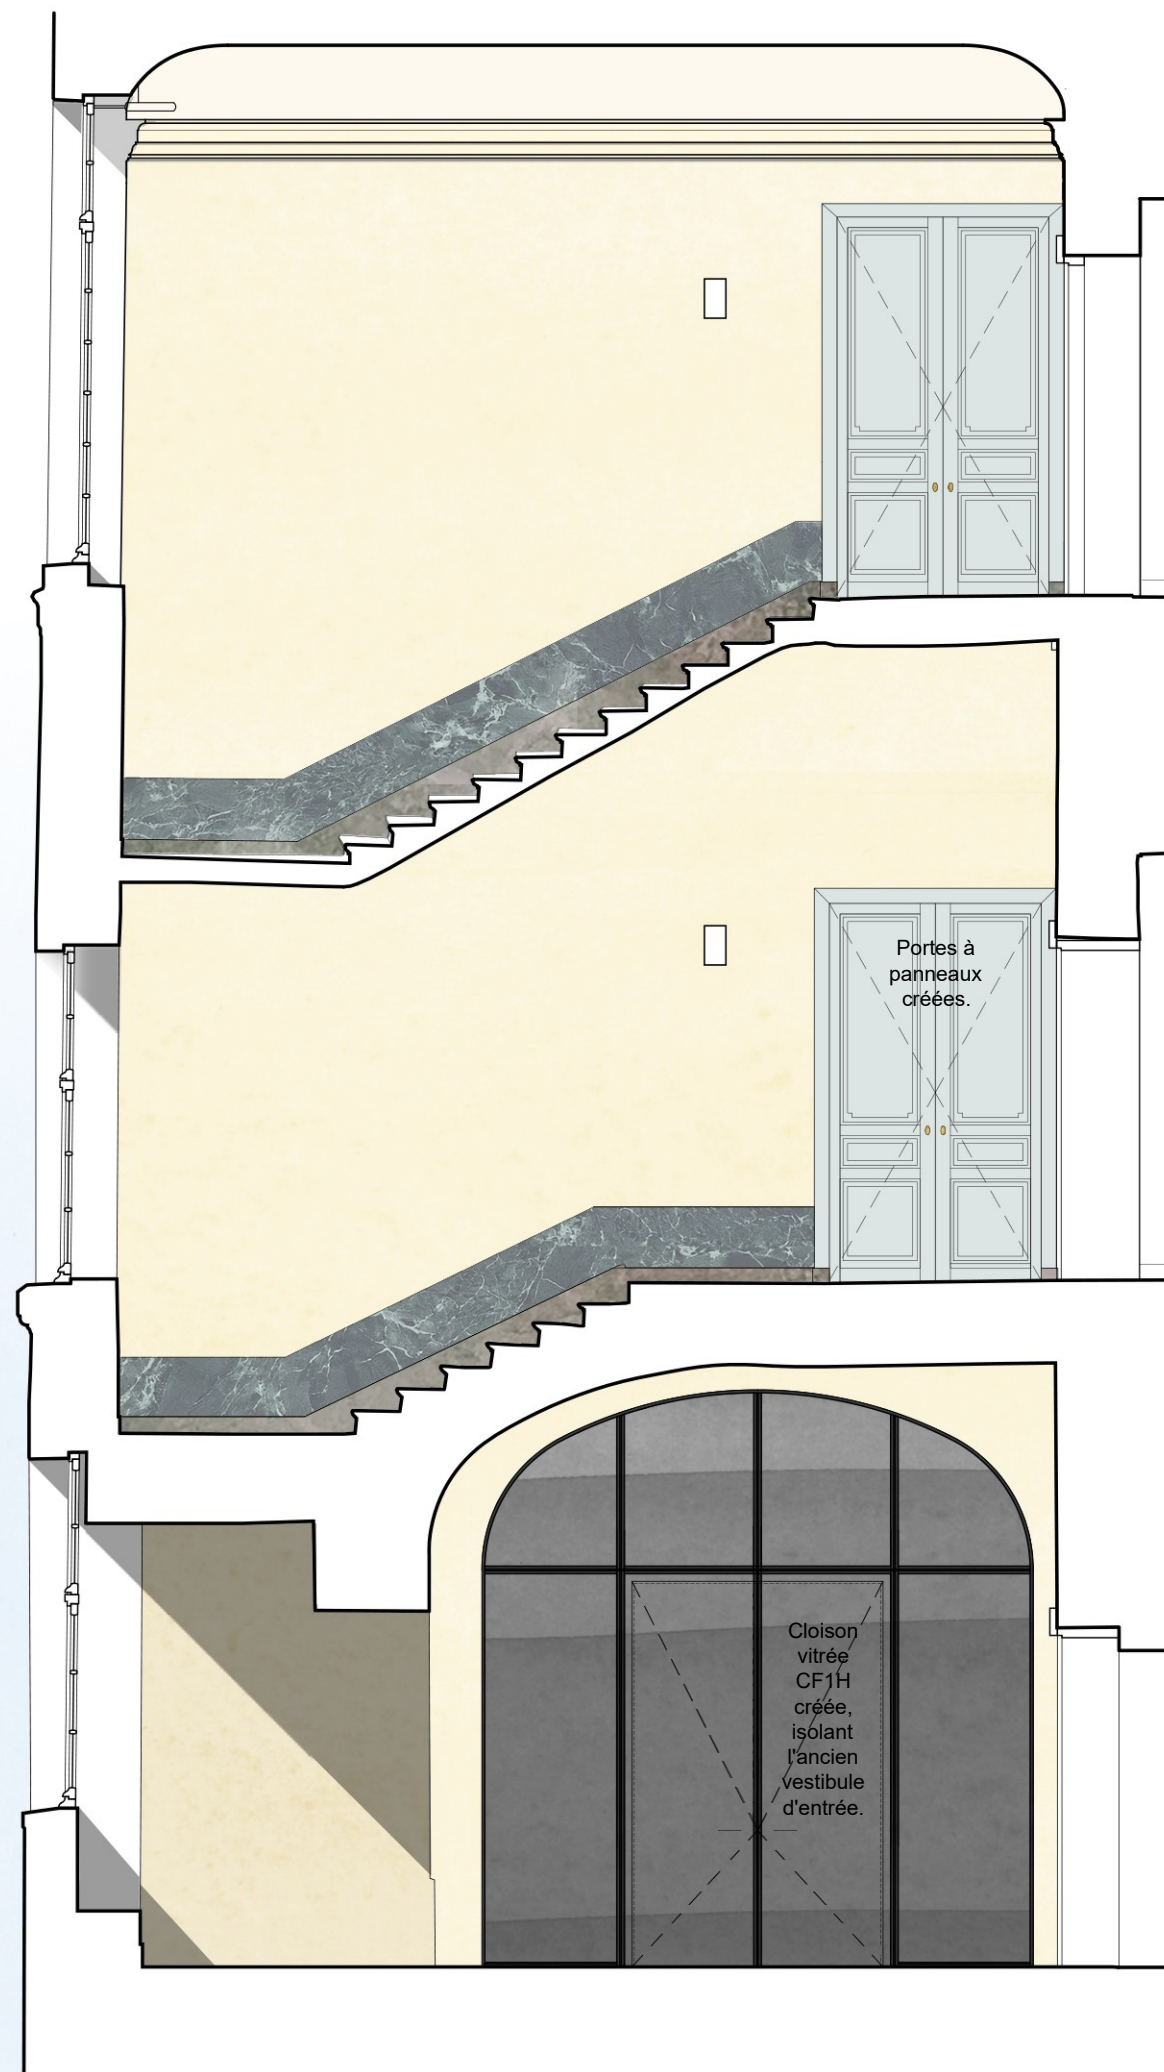


COUPE CC'

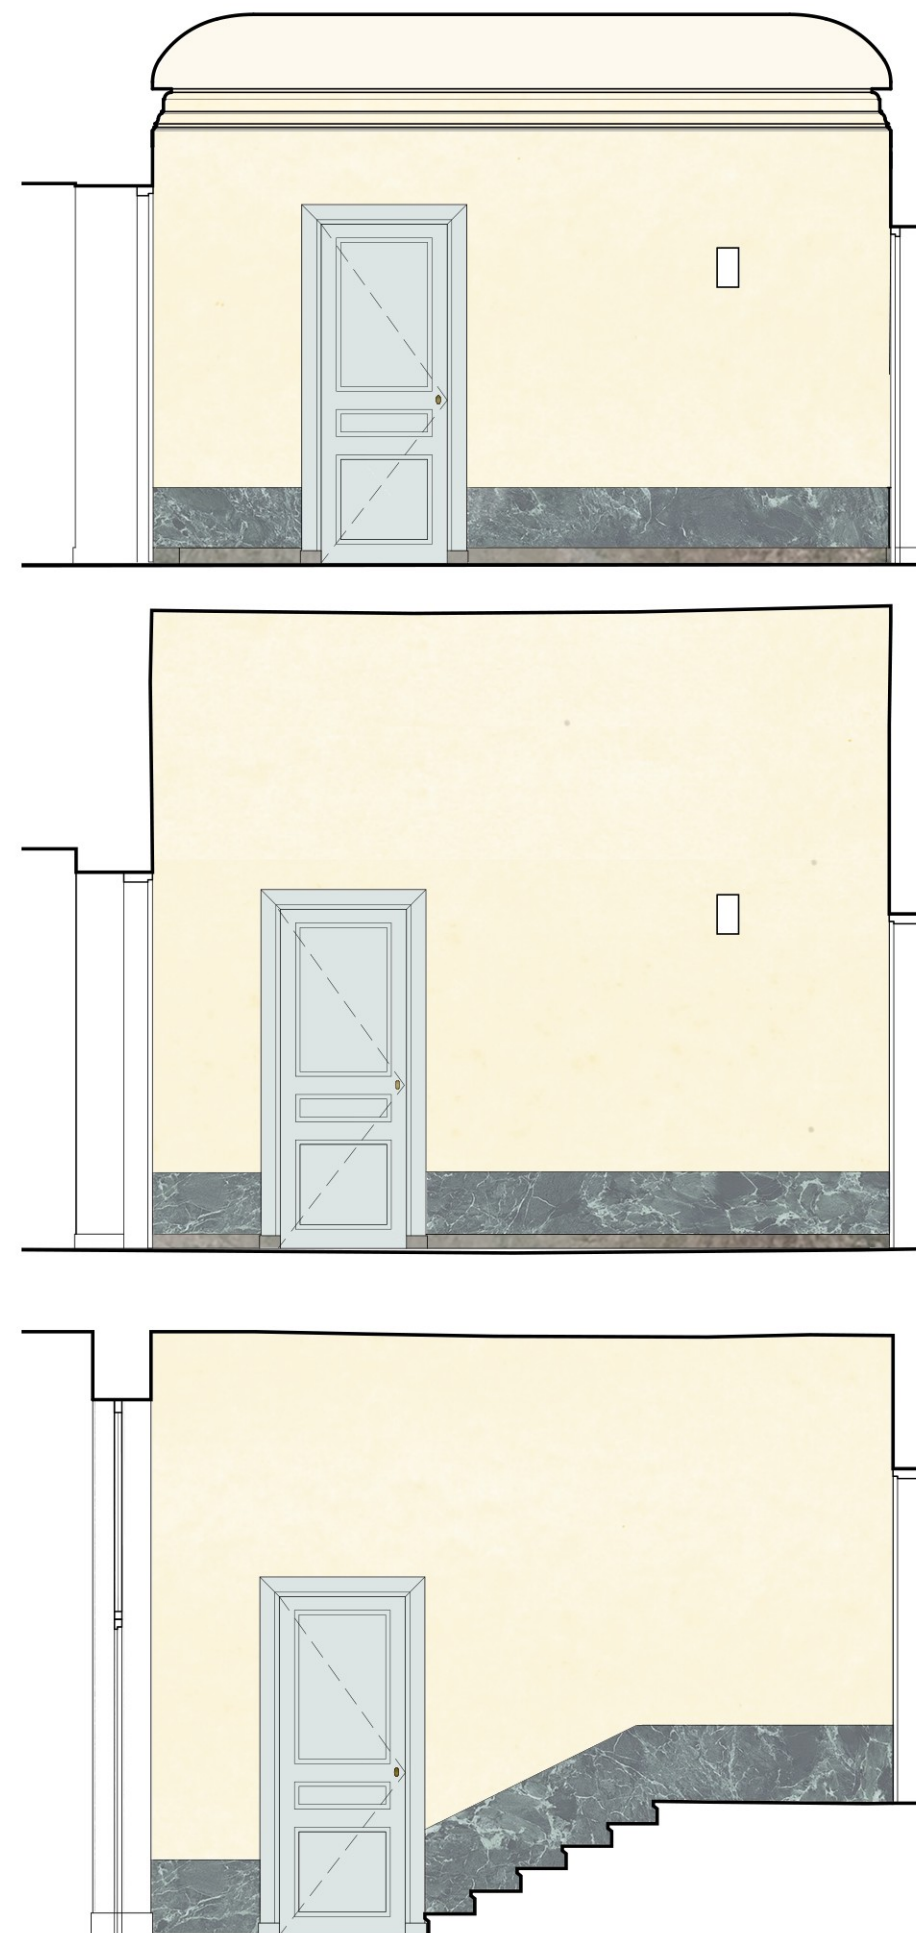

COUPE DD'

Nota: Décors peints en restitution des premiers décors mis au jour par sondages.

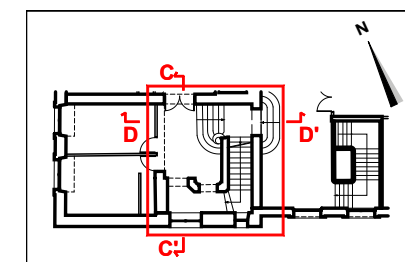

PLANS D'INSTALLATION DE CHANTIER

