


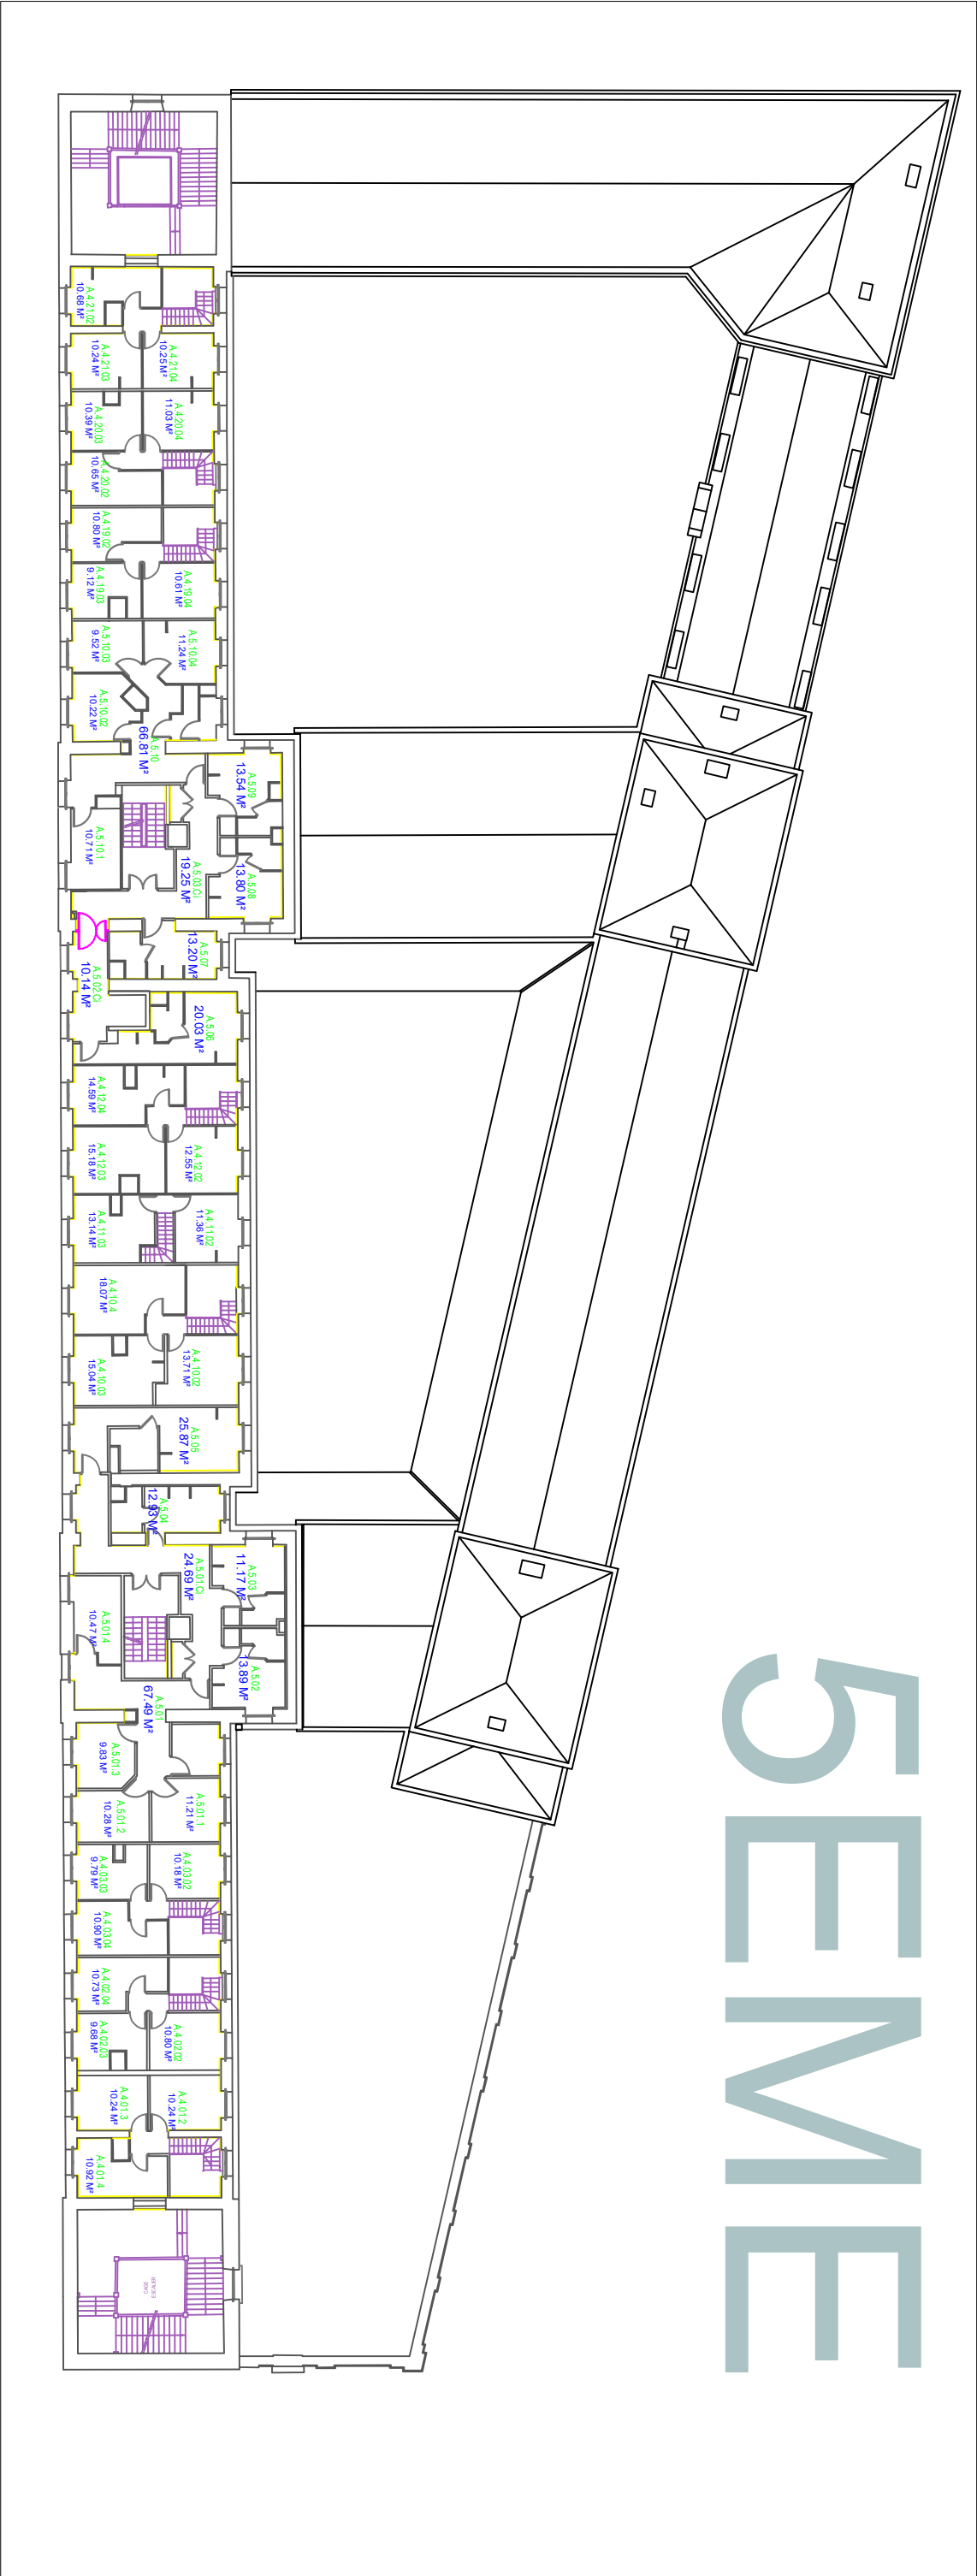

ENSAM LILLE 8 Bd Louis XIV 59000 LILLE		C:\2022 - 1\Affaires\Logo_coleur_RVB.dwg		BATIMENT PRINCIPAL		Plan des Surfaces		Fichier autocad : ENSAM LILLE - SURFACES - 20220807.DWG		date de MAJ 2022/08/03		Ind 002-a	
						SEME				ECH : A3		Page 15/16	