Limite de propriété
mur bahut
mur de soutènement
,72 m
FLUIDES MEDICAUX
57,16
57,48
3,67 m
5,1 m
55,05
JD
Limite de propriété
Prépa / Réserves
21,60m2
8,6 m
VH
ps
lavage
5,00m2
ss
3
2
ph
D
Vest F
6,10 m2
80
4
90
LT ss
1,20m2
WC
2,70m2
5
80
9
D
Vest H
6,10 m2
80
6
90
7
90
Bureau
10,35m2
VB
OB
EP
CG
fixe
M1
55,20
+-0,00
1
55,20
JEP
M2
55,05
3 m
5,1 m
2,55 m
54,69
54,18
54,66
fenêtres 140x115 plus 70x115
M1 + M2
GARAGE SMUR
6,95 X 4,90
34,05m2
55,05
55,44
55,83
3,5 m
22
poste de lavage
mur de soutènement
aire de lavage
7,00 X 5,00
8
RG
CG
90
porte 92x215
55,26
Porte sectionnelle à panneaux isolés 300x300
ELECTRIQUE SUR TELECOMMANDE & MANUELLE S1
SMUR
AIRE DE STOCKAGE
OXYGENE
mur de soutènement
LOCAL GROUPE ELECTROGENE
TGBT
COMPTAGE
TRANSFO.
PRIVE
2 BAEH EN PLAFOND DE 400 lumens chacun
ALARME TYPE 4 avec un boitier DM
BAES au dessus de la porte
cour de services

GARAGE SMUR
PLAN RDC
SURFACE DANS OEUVRE = 93,20m2

ADMINISTRATION

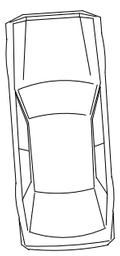

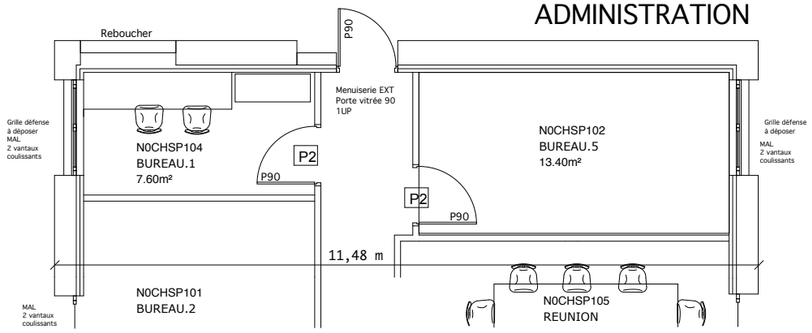

IMAGERIE

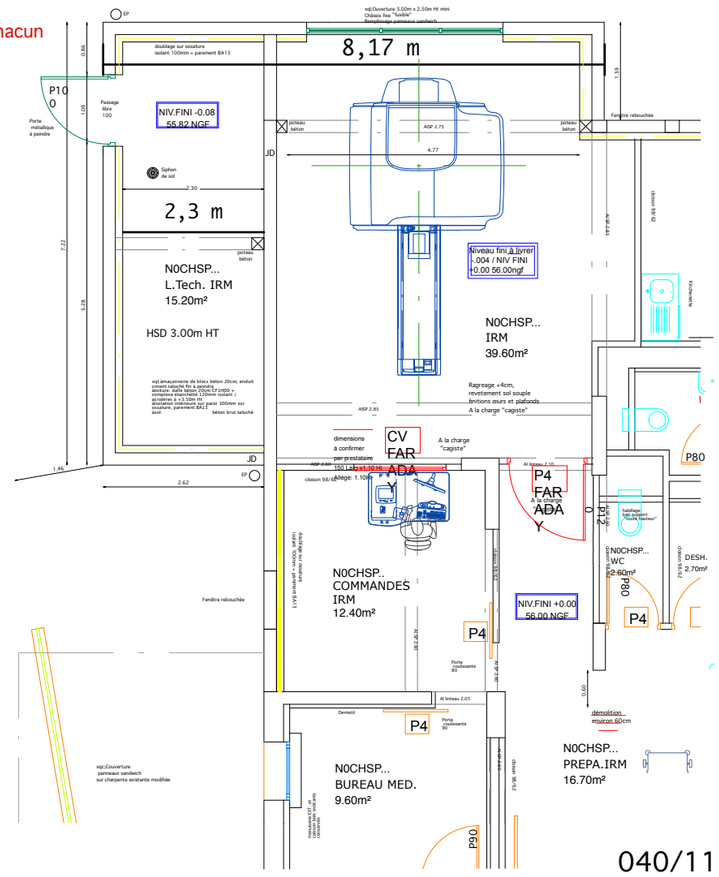

040/11

DCE/PRO

DCE/PRO
DATE MARS 2026
ECHELLE 1:100
11

GARAGE SMUR
PLAN RDC

HOPITAL DE SAINT PALAIS

MAITRE D'OUVRAGE
CENTRE HOSPITALIER DE SAINT PALAIS
AVENUE FREDERIC SAINT-JAYME
64120 - SAINT PALAIS

ARCHITECTE
Mathias GILACSY
Architecte dplg - 64100 BAYONNE
97 rue Maubec - 64100 BAYONNE
Tel : 05.59.70.06.43