
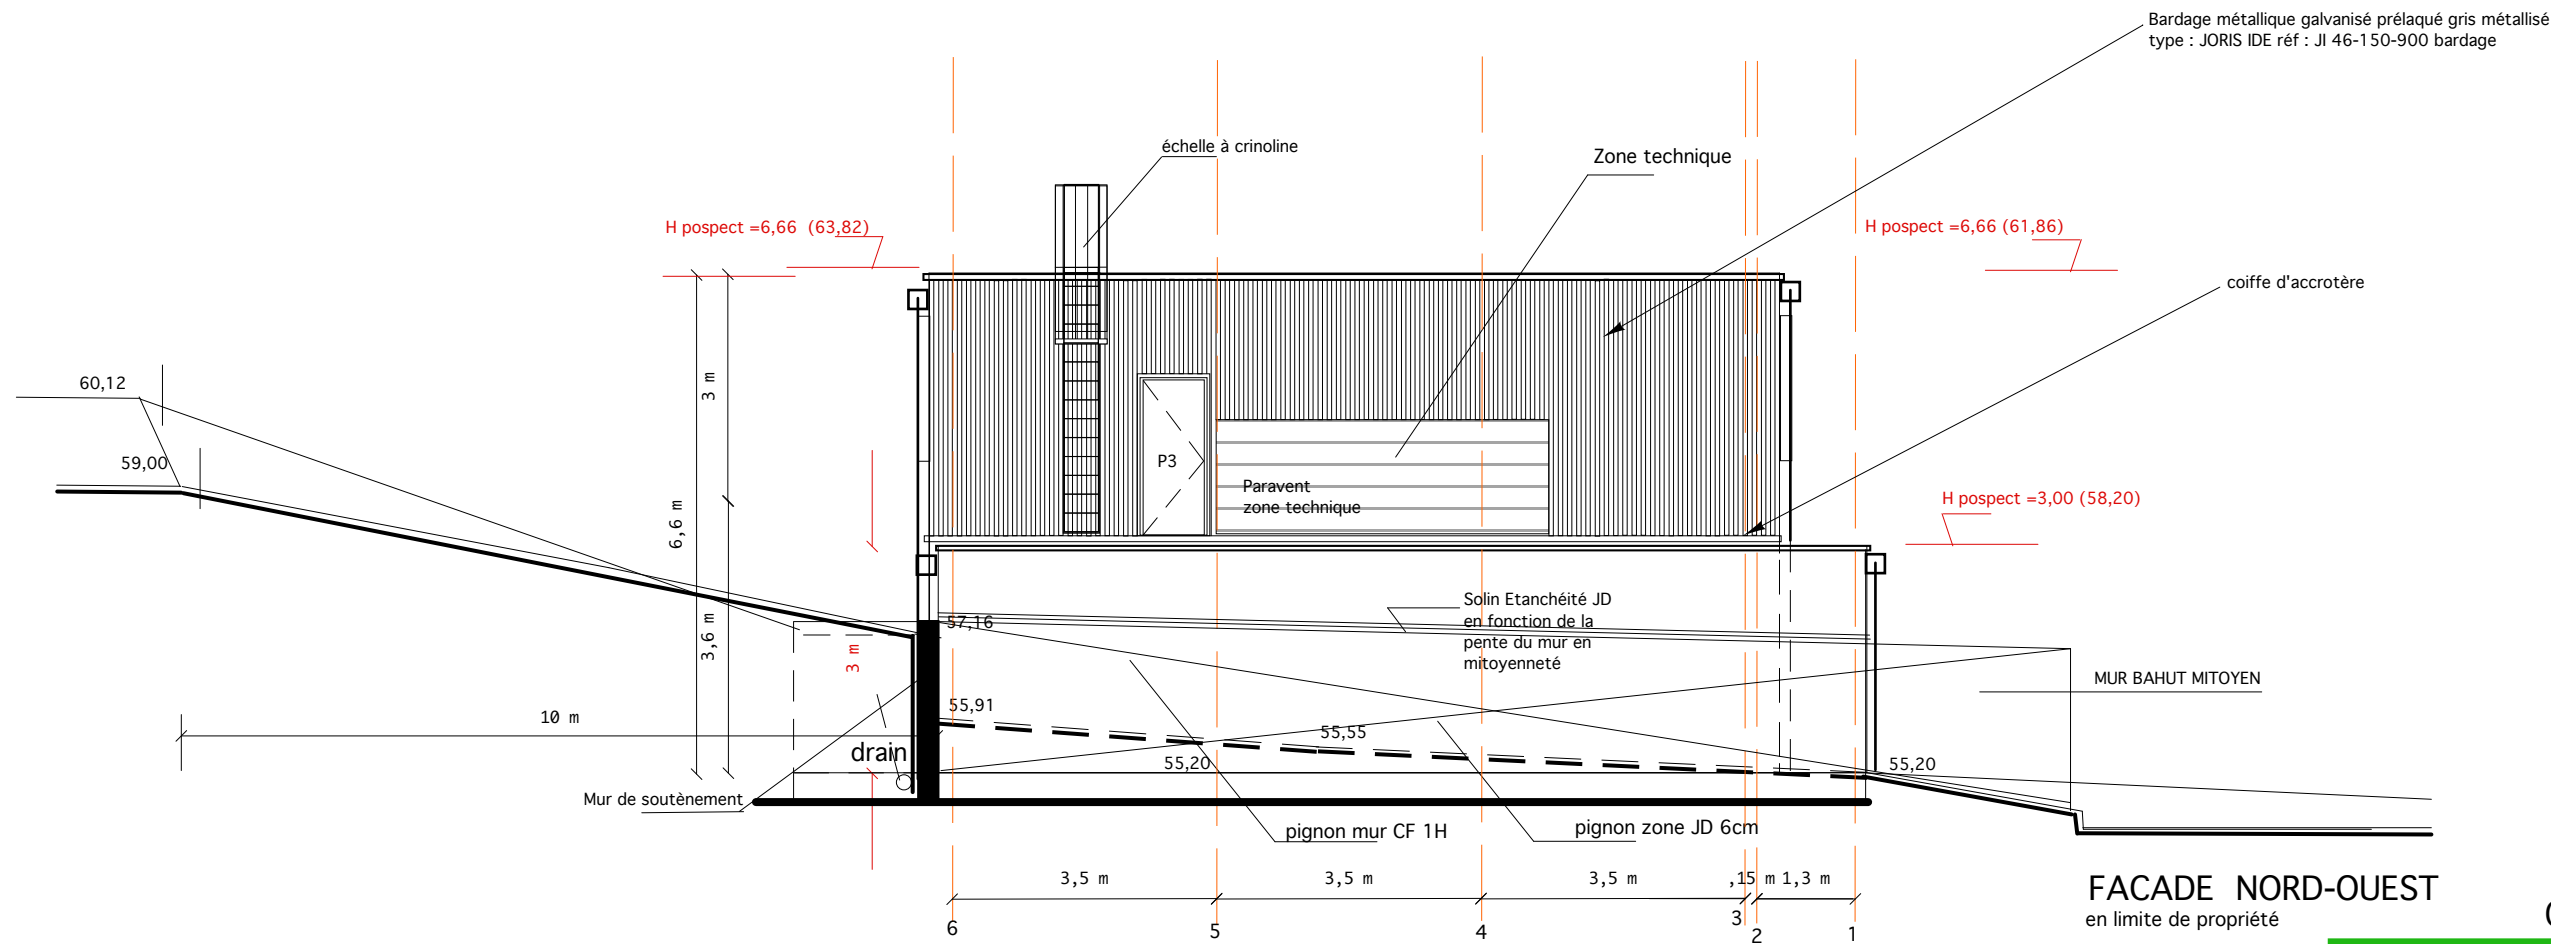


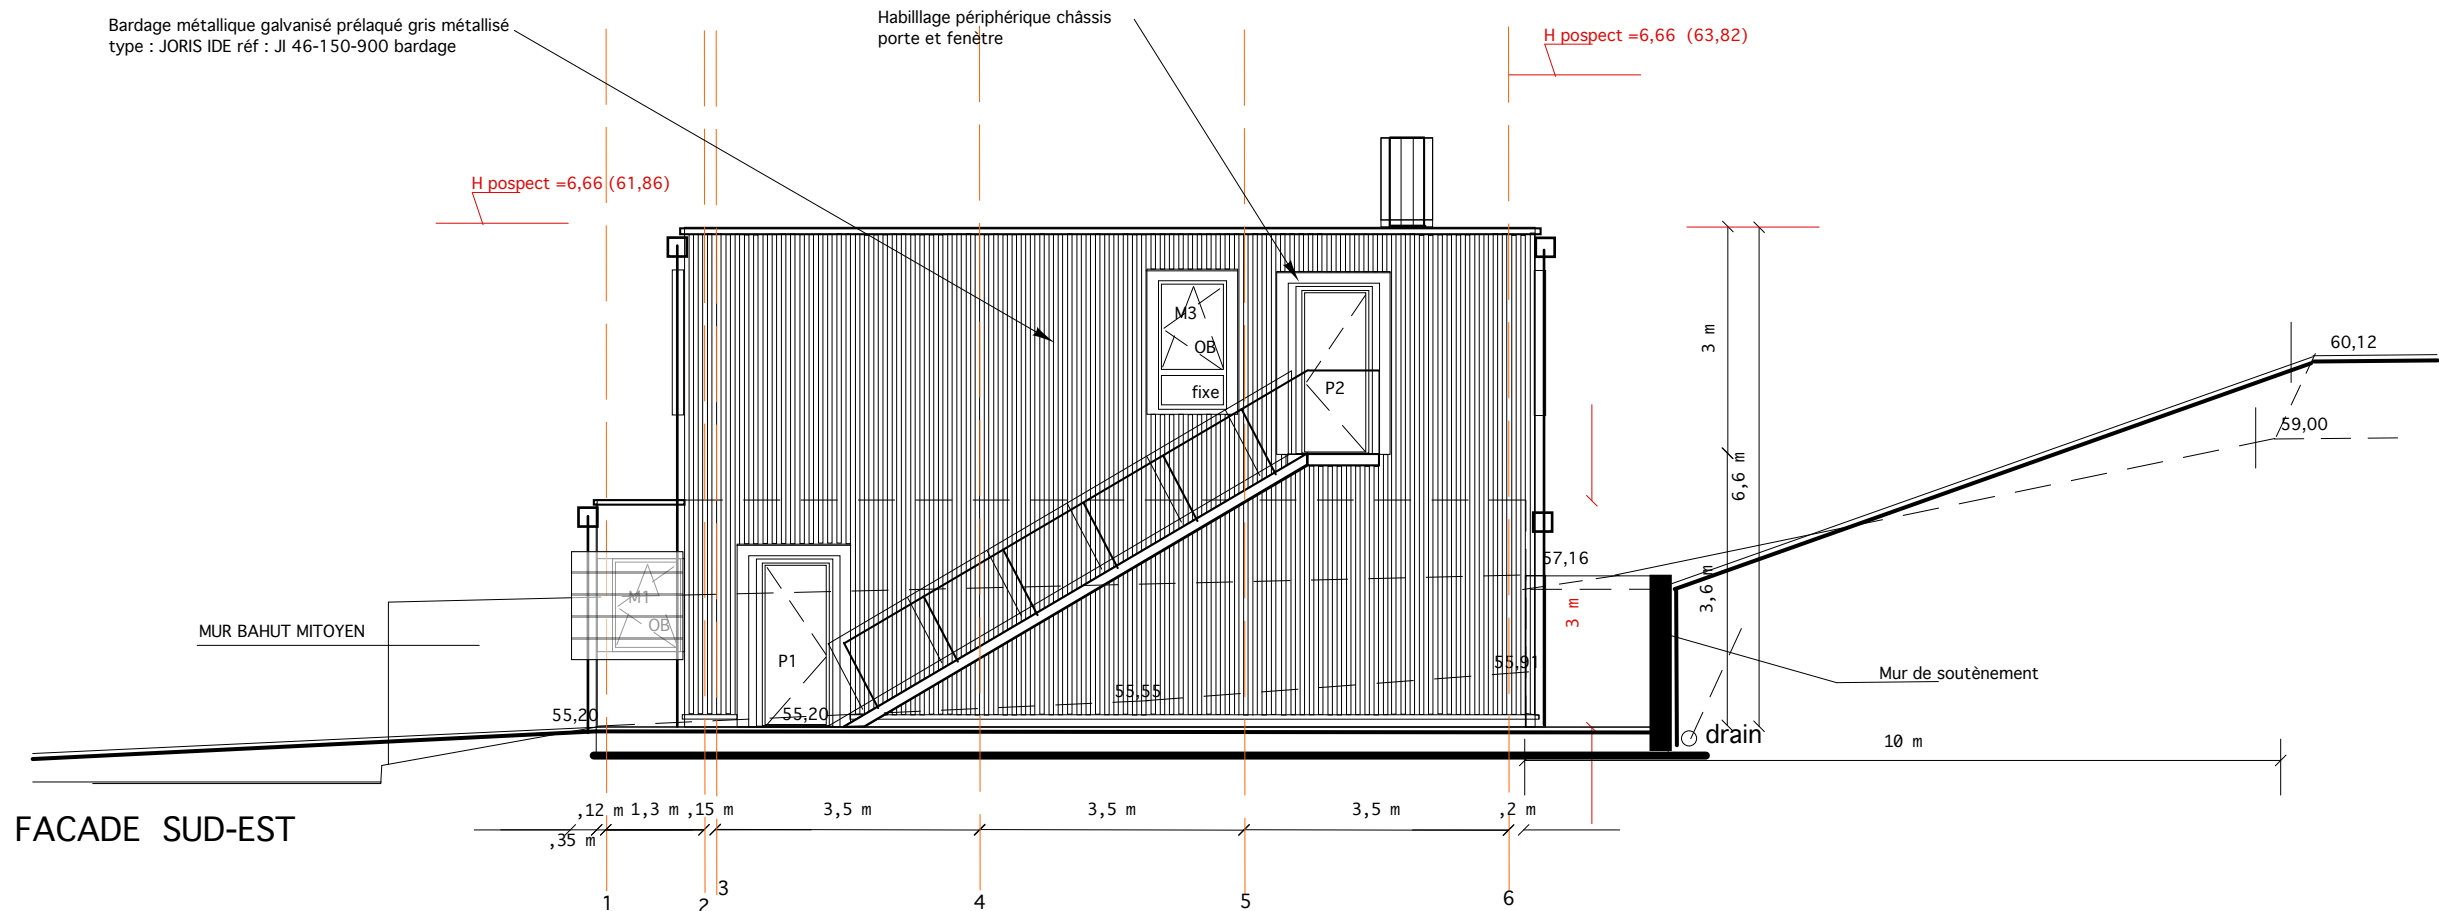

DCE/PRO

ARCHITECTE MATHIAS GUILACSY Architecte dplg 01 59 59 70 06 64100 BAYONNE	MAÎTRE D'OUVRAGE CENTRE HOSPITALIER DE SAINT PALAIS AVENUE FREDERIC DE SAINT JAYME 64120 - SAINT PALAIS	HOPITAL DE SAINT PALAIS	GARAGE SMUR FACADES SUD-EST - NORD-OUEST	DCE/PRO DATE MARS 2026 ECHAELLE 1:100	14