
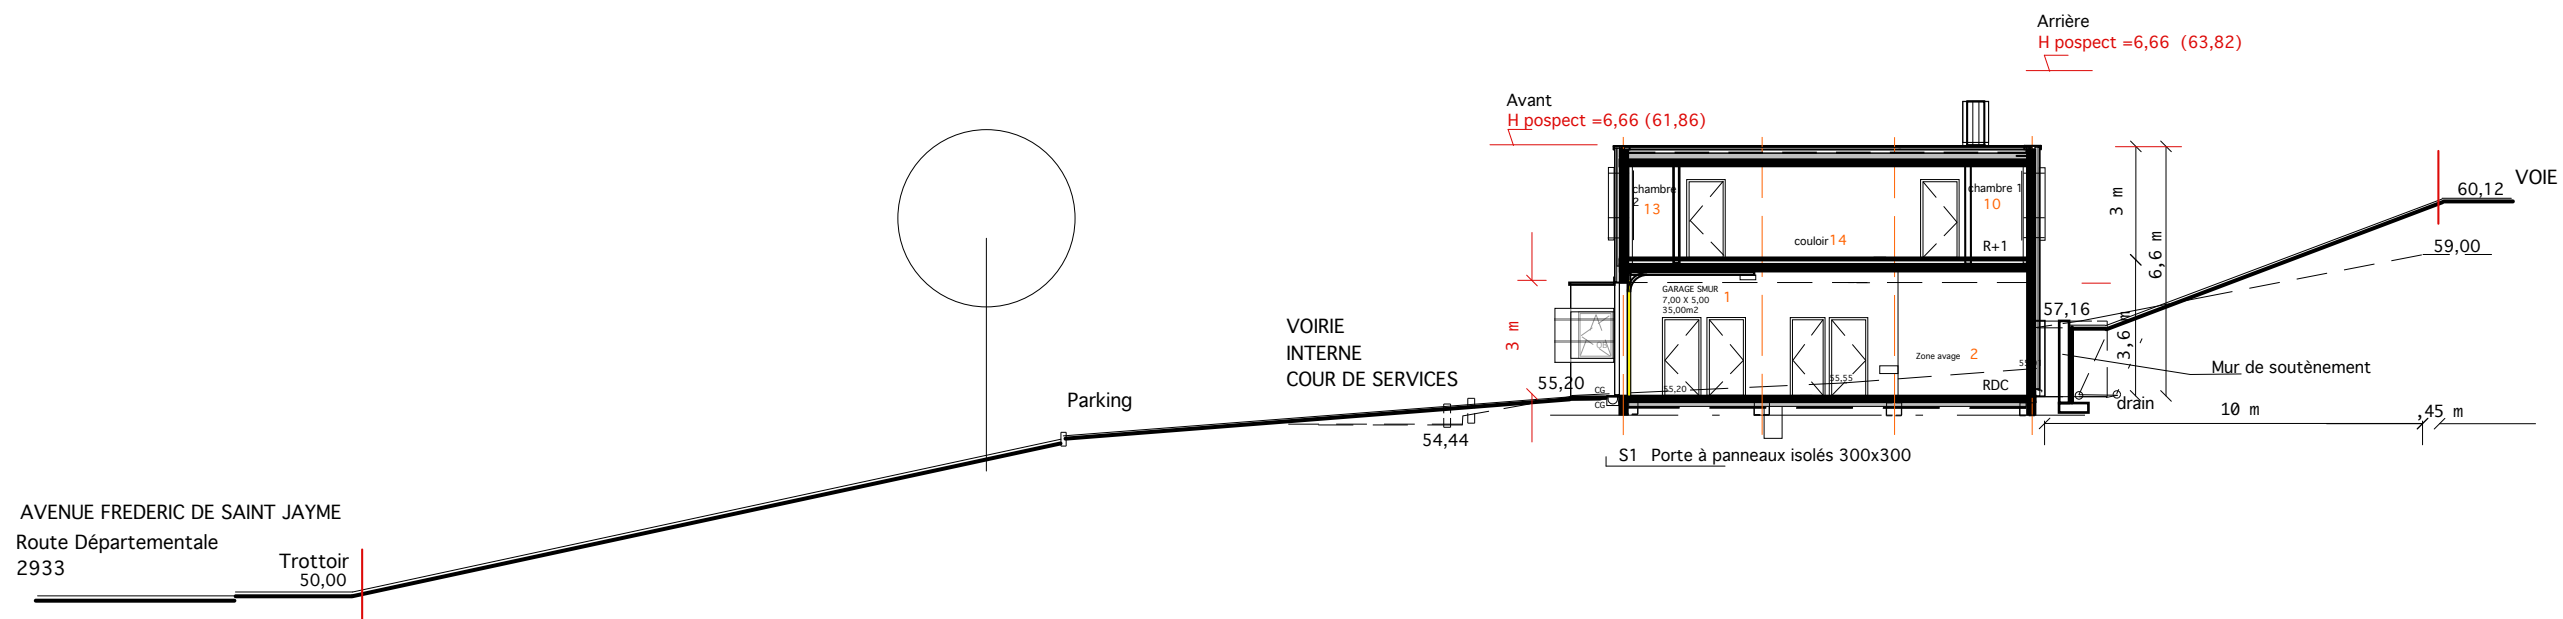


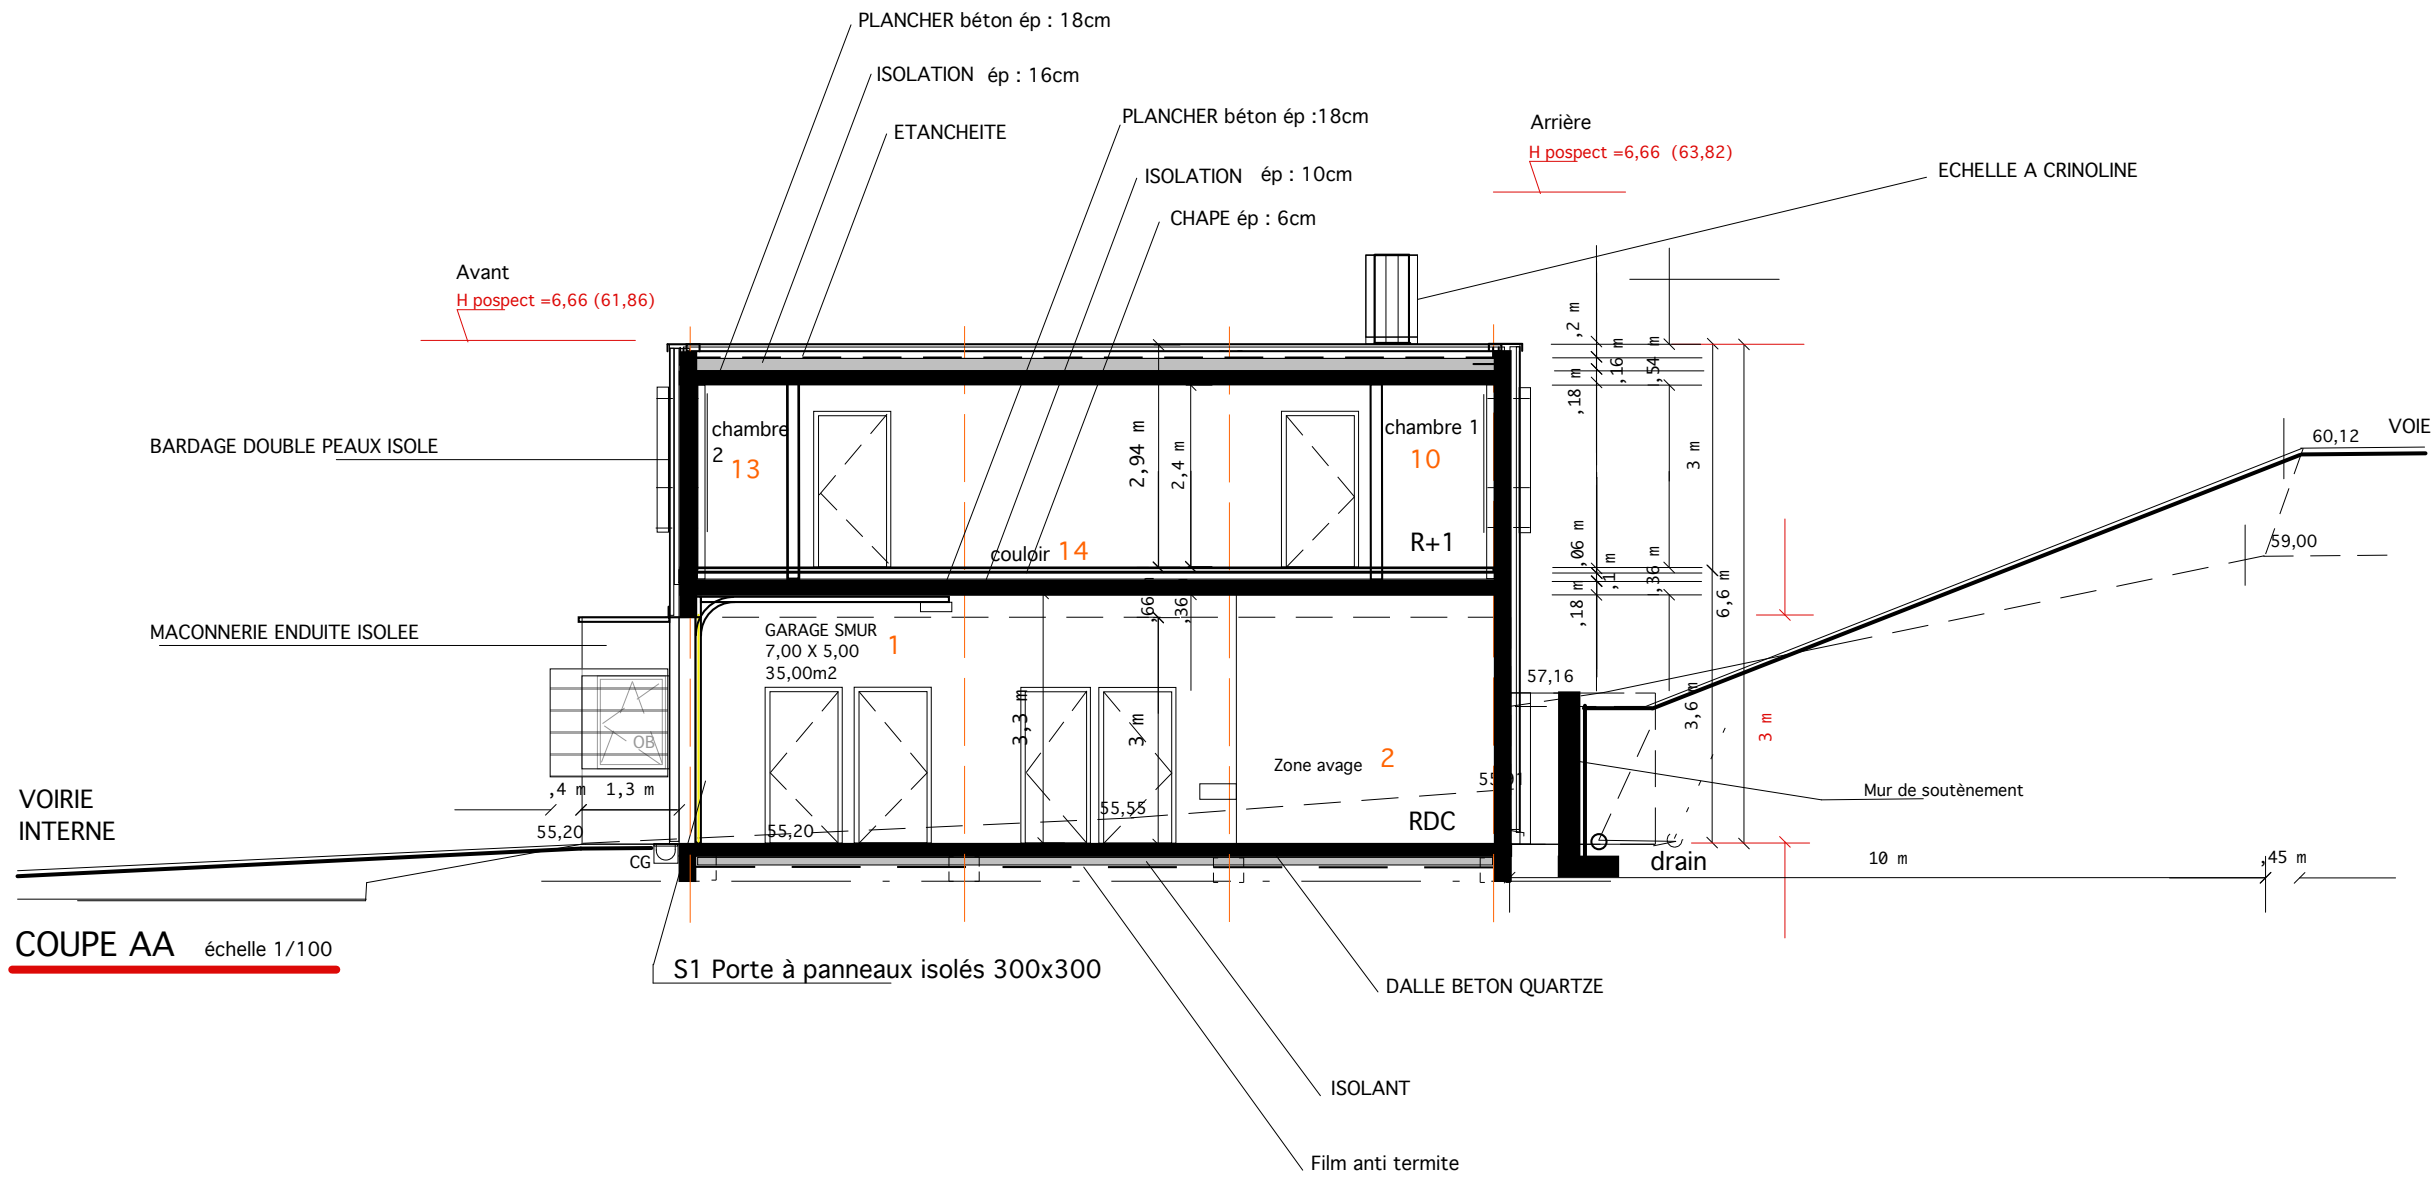

AVENUE FREDERIC DE SAINT JAYME
Route Départementale
2933
Trottoir
50,00
COUPE TERRAIN échelle 1/200

045/16
DCE/PRO

ARCHITECTE	MAITRE D'OUVRAGE	HOPITAL DE SAINT PALAIS	GARAGE SMUR COUPE AA - COUPE TERRAIN	DCE/PRO	16	
					DATE	ECHELLE
Mathias GULACSY Architecte dpg - 84100 DAYONNE Tel : 05 59 70 06 43	CENTRE HOSPITALIER DE SAINT PALAIS AVENUE FREDERIC DE SAINT JAYME 64120 - SAINT PALAIS				MARS 2026	1:100