


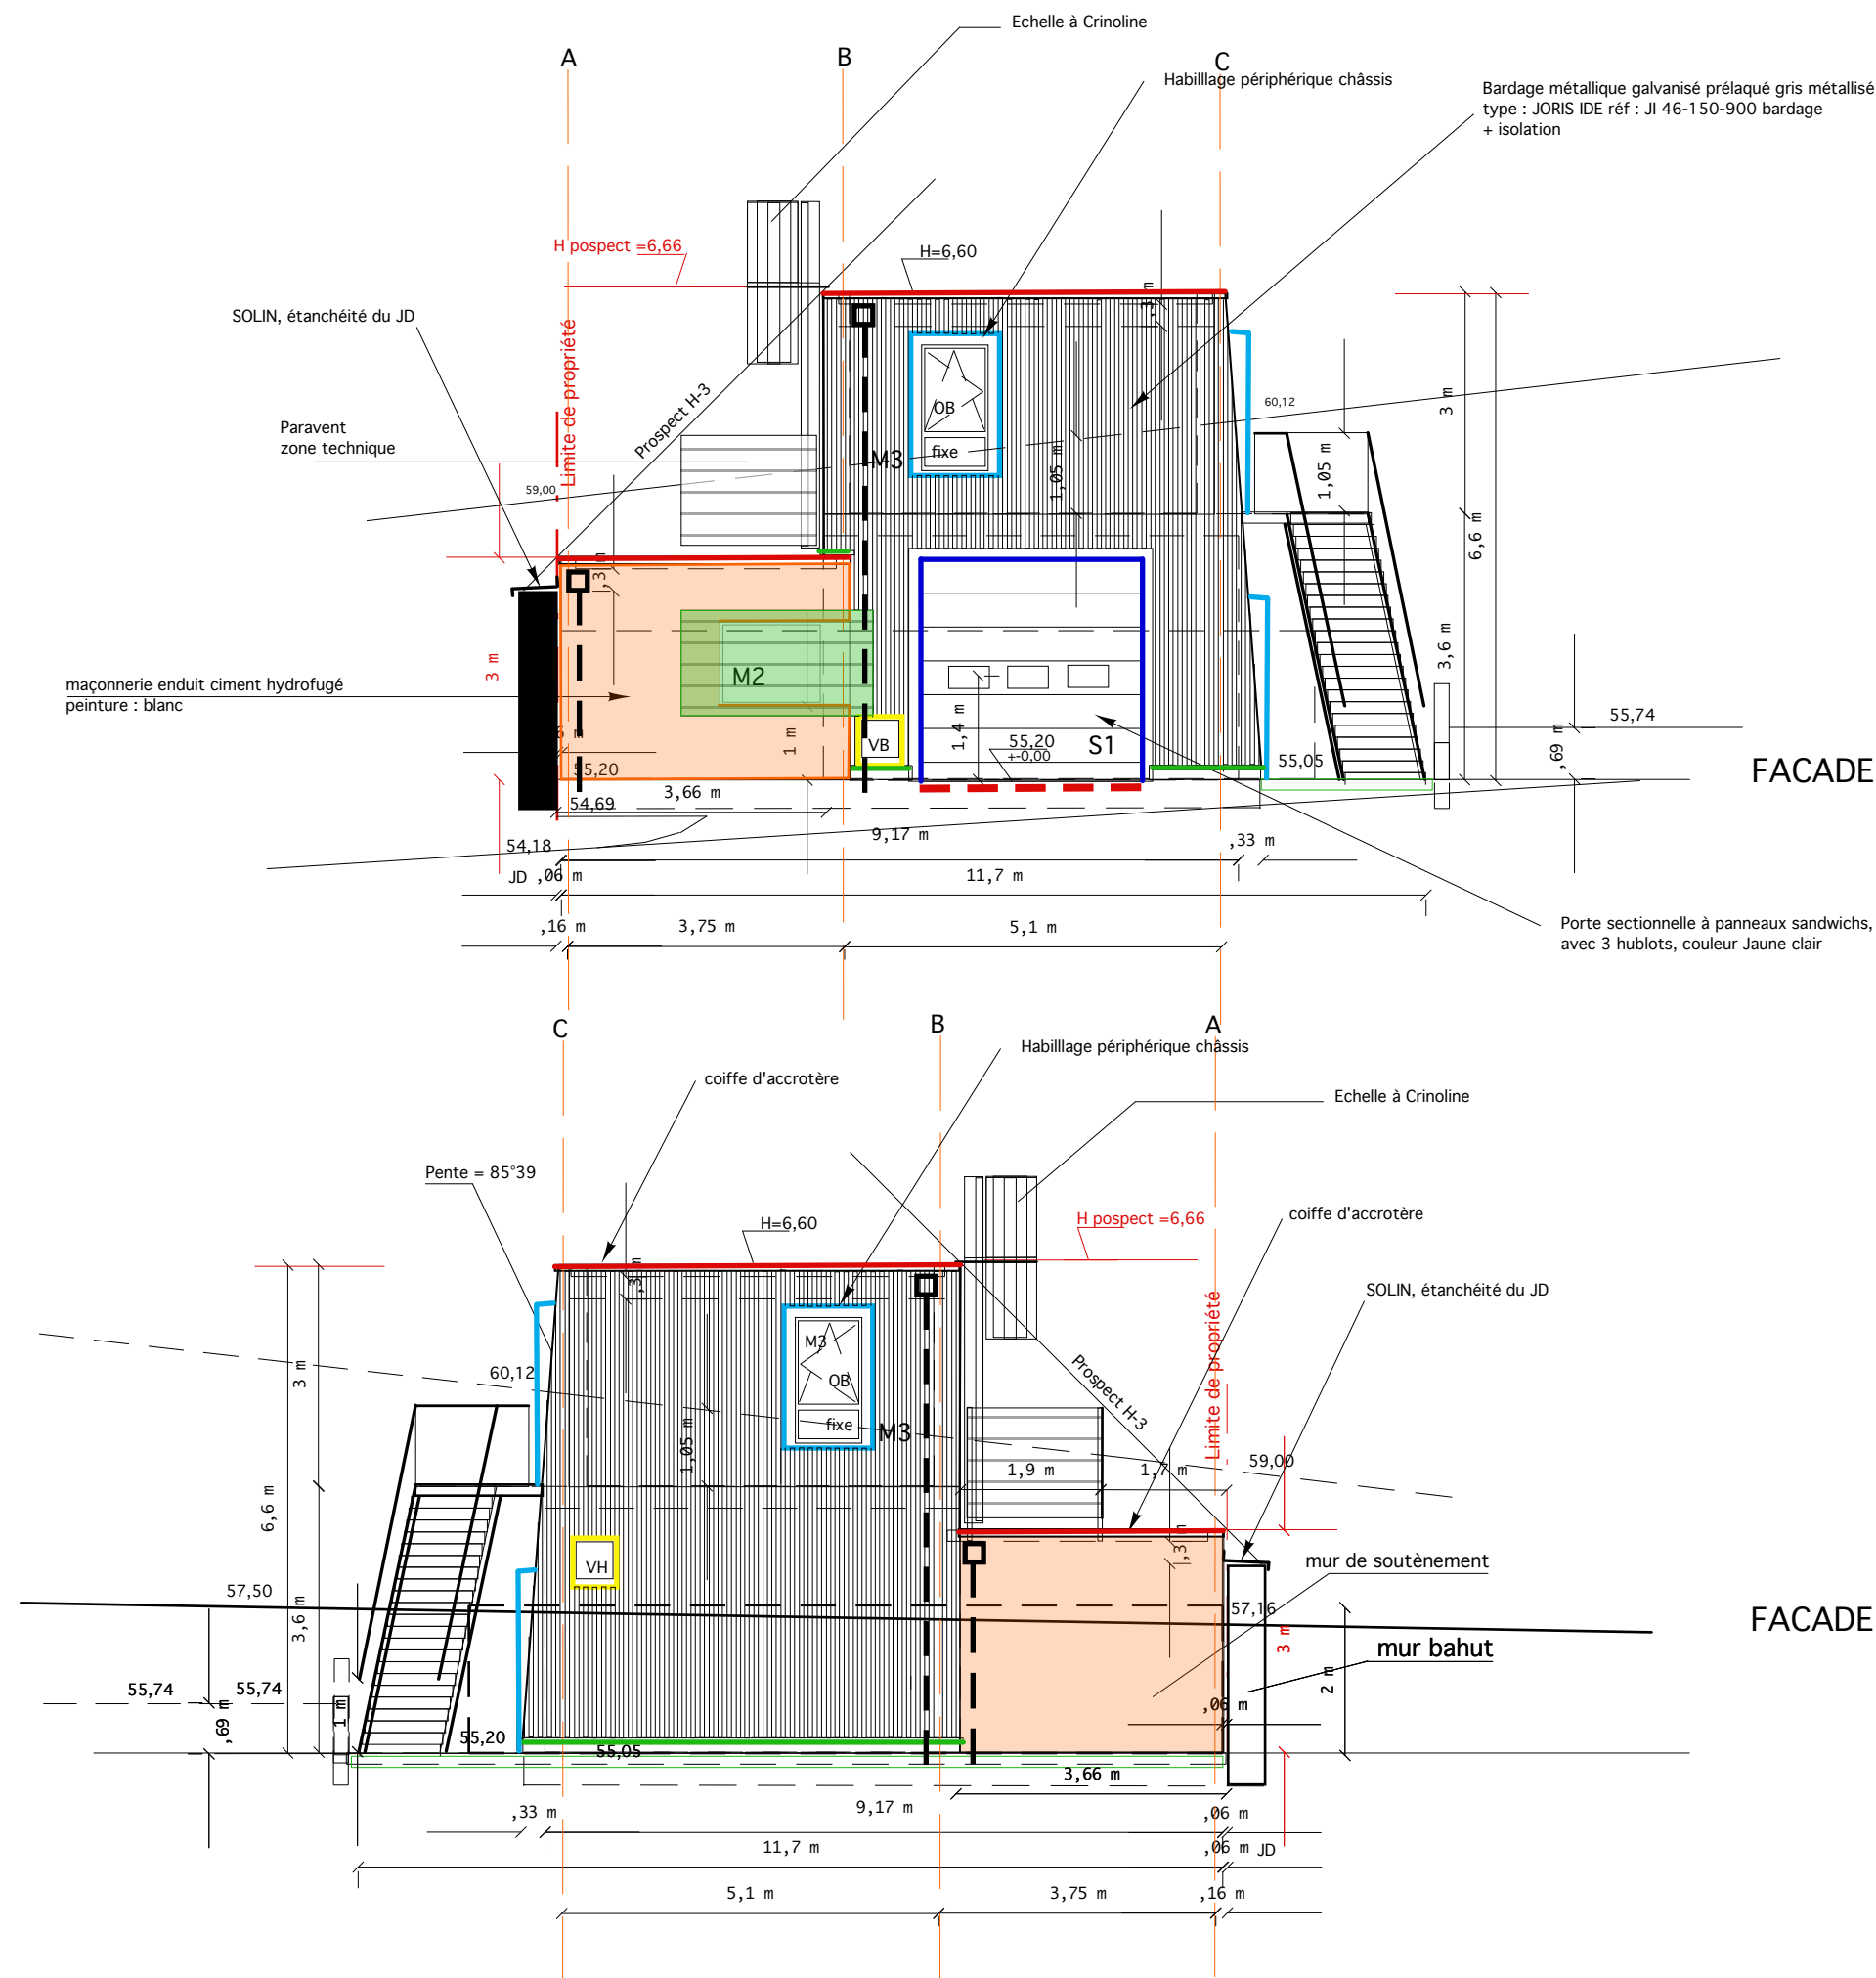

FACADE SUD-OUEST

FACADE NORD-EST

- Mur enduit hydrofuge + peinture
- Bardage métallique galvanisé prélaqué gris métallisé type : JORIS IDE réf : JI 46-150-900 bardage + isolation
- Coiffe d'acrotère
- Bavette basse pied de bardage
- brise soleil, bardage micro perforé pose verticale
- Grilles VB/VH
- Habillage périphérique châssis & portes
- Encadrement porte sectionnelle

- Caniveau grille
- Boîte à eau EP = trop plein
- EP
- Paravent zone technique, bardage micro perforé pose verticale

LOTS : Macro lot 1, Lot 2, Lot 3

DCE/PRO