



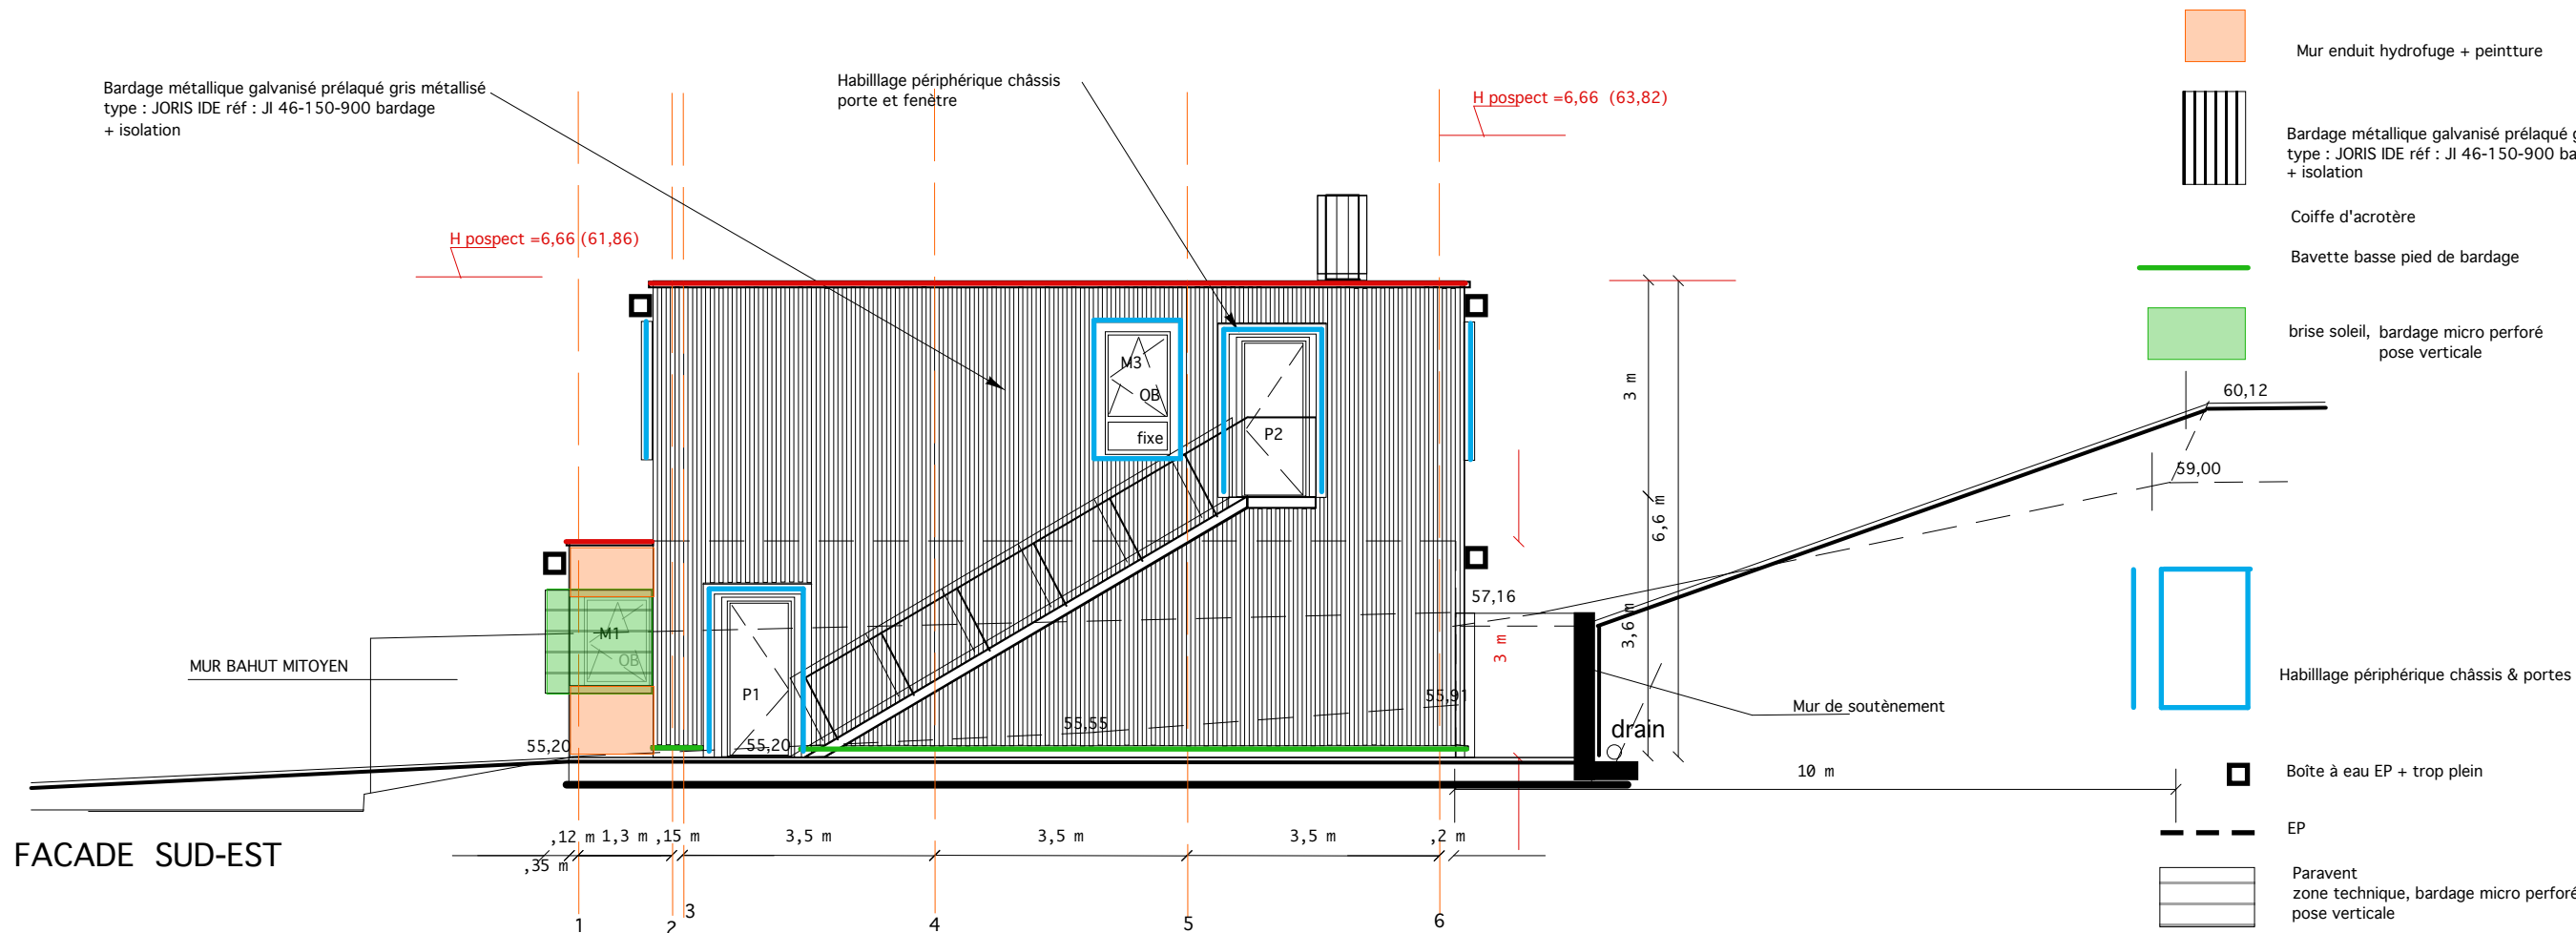

FACADE SUD-EST

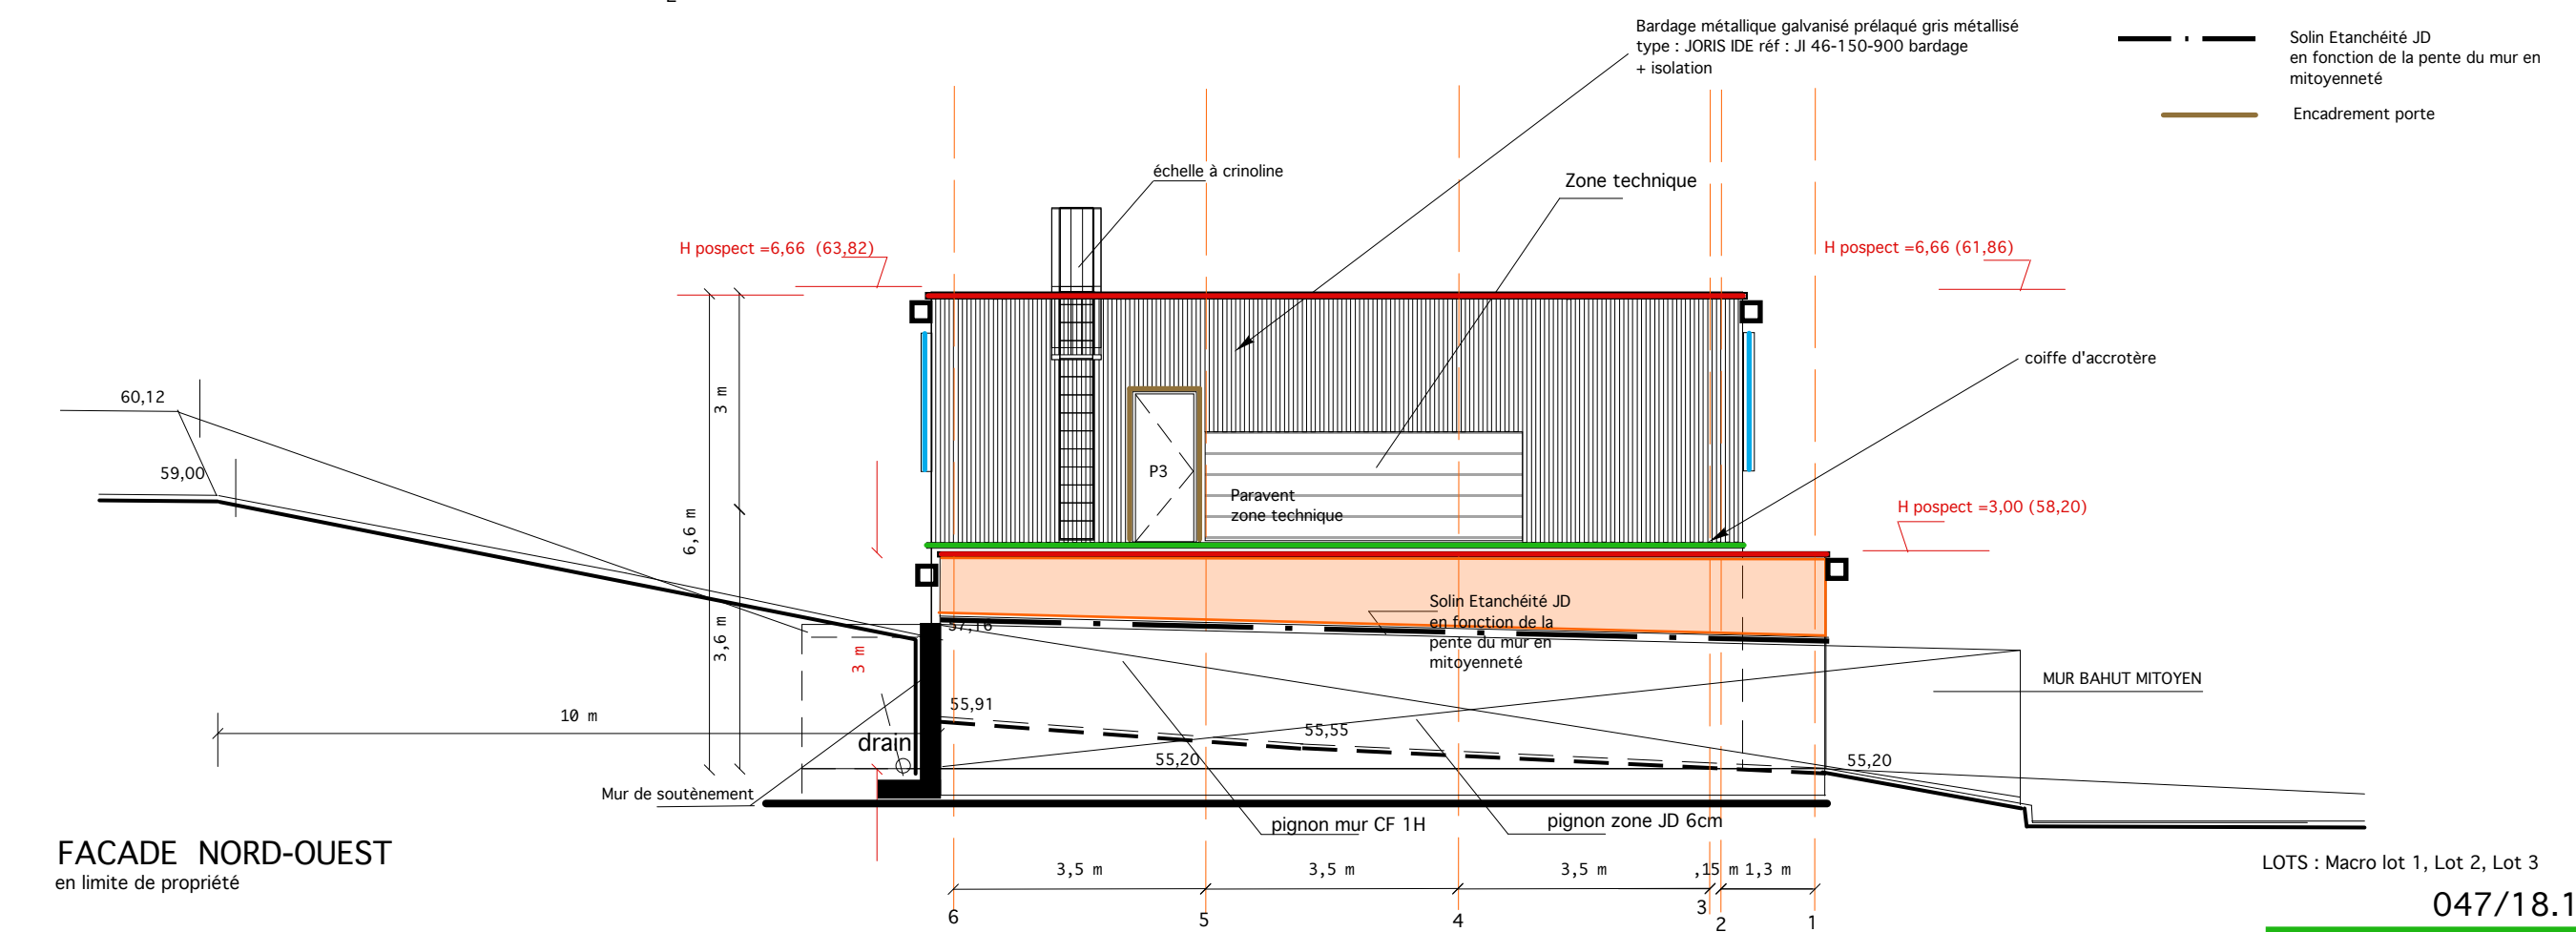

FACADE NORD-OUEST
en limite de propriété

LOTS : Macro lot 1, Lot 2, Lot 3

047/18.11
DCE/PRO

ARCHITECTE Mathias GUILACSY Architecte dplg 06 41 00 64 00 BAYONNE Tel : 05 59 70 06 43	MÂÎTRE D'OUVRAGE CENTRE HOSPITALIER DE SAINT PALAIS AVENUE FREDERIC DE SAINT JAYME 64120 - SAINT PALAIS	HOPITAL DE SAINT PALAIS	GARAGE SMUR FACADES SUD-EST - NORD-OUEST LOTS : Macro lot 1, Lot 2, Lot 3	DCE/PRO DATE MARS 2026 ECHAELLE 1:100	18.11