



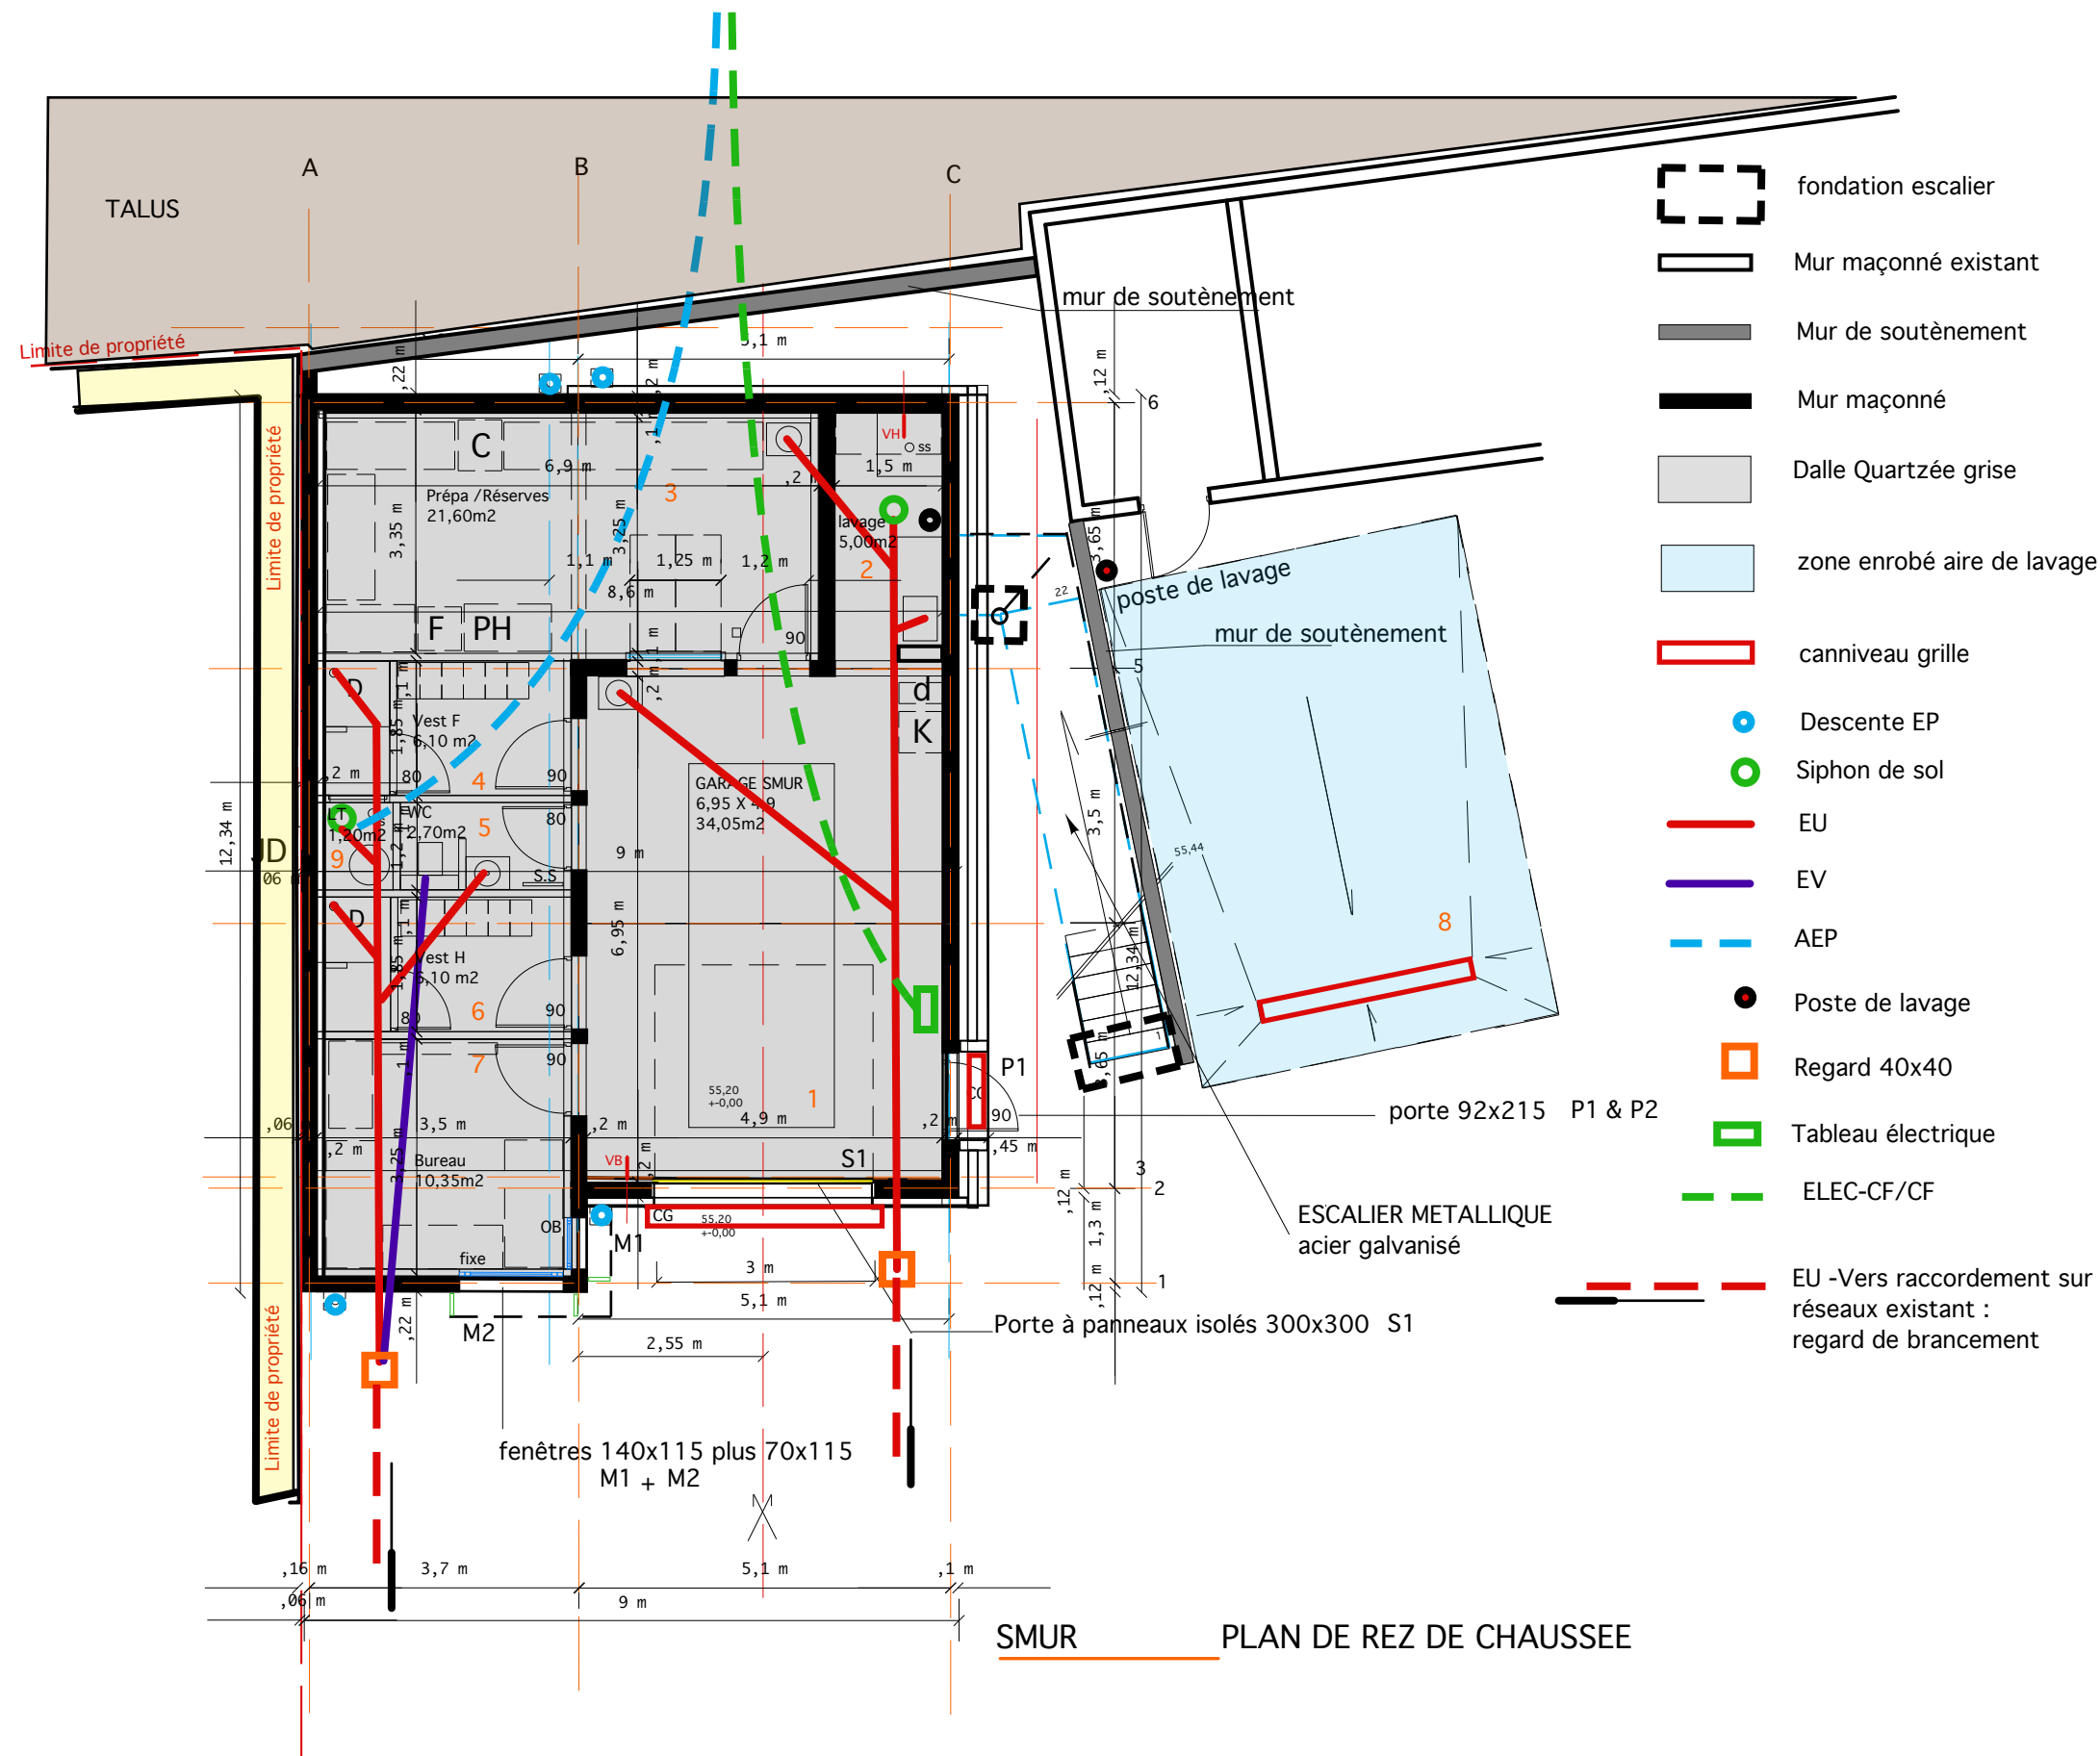

LOT 1 VRD
LOT 2 GROS OEUVRE

047/18.1b
DCE/PRO

ARCHITECTE Mathias GUILACSY Architecte dpg 97 rue Maubec - 64100 BAYONNE Tel : 05 59 70 66 43	MAITRE D'OUVRAGE CENTRE HOSPITALIER DE SAINT PALAIS AVENUE FREDERIC DE SAINT JAYME 64120 - SAINT PALAIS	HOPITAL DE SAINT PALAIS	GARAGE SMUR PLAN RDC : VRD/GO	DCE/PRO	DATE MARS 2026	18.1b
					ESCALE 1:100	

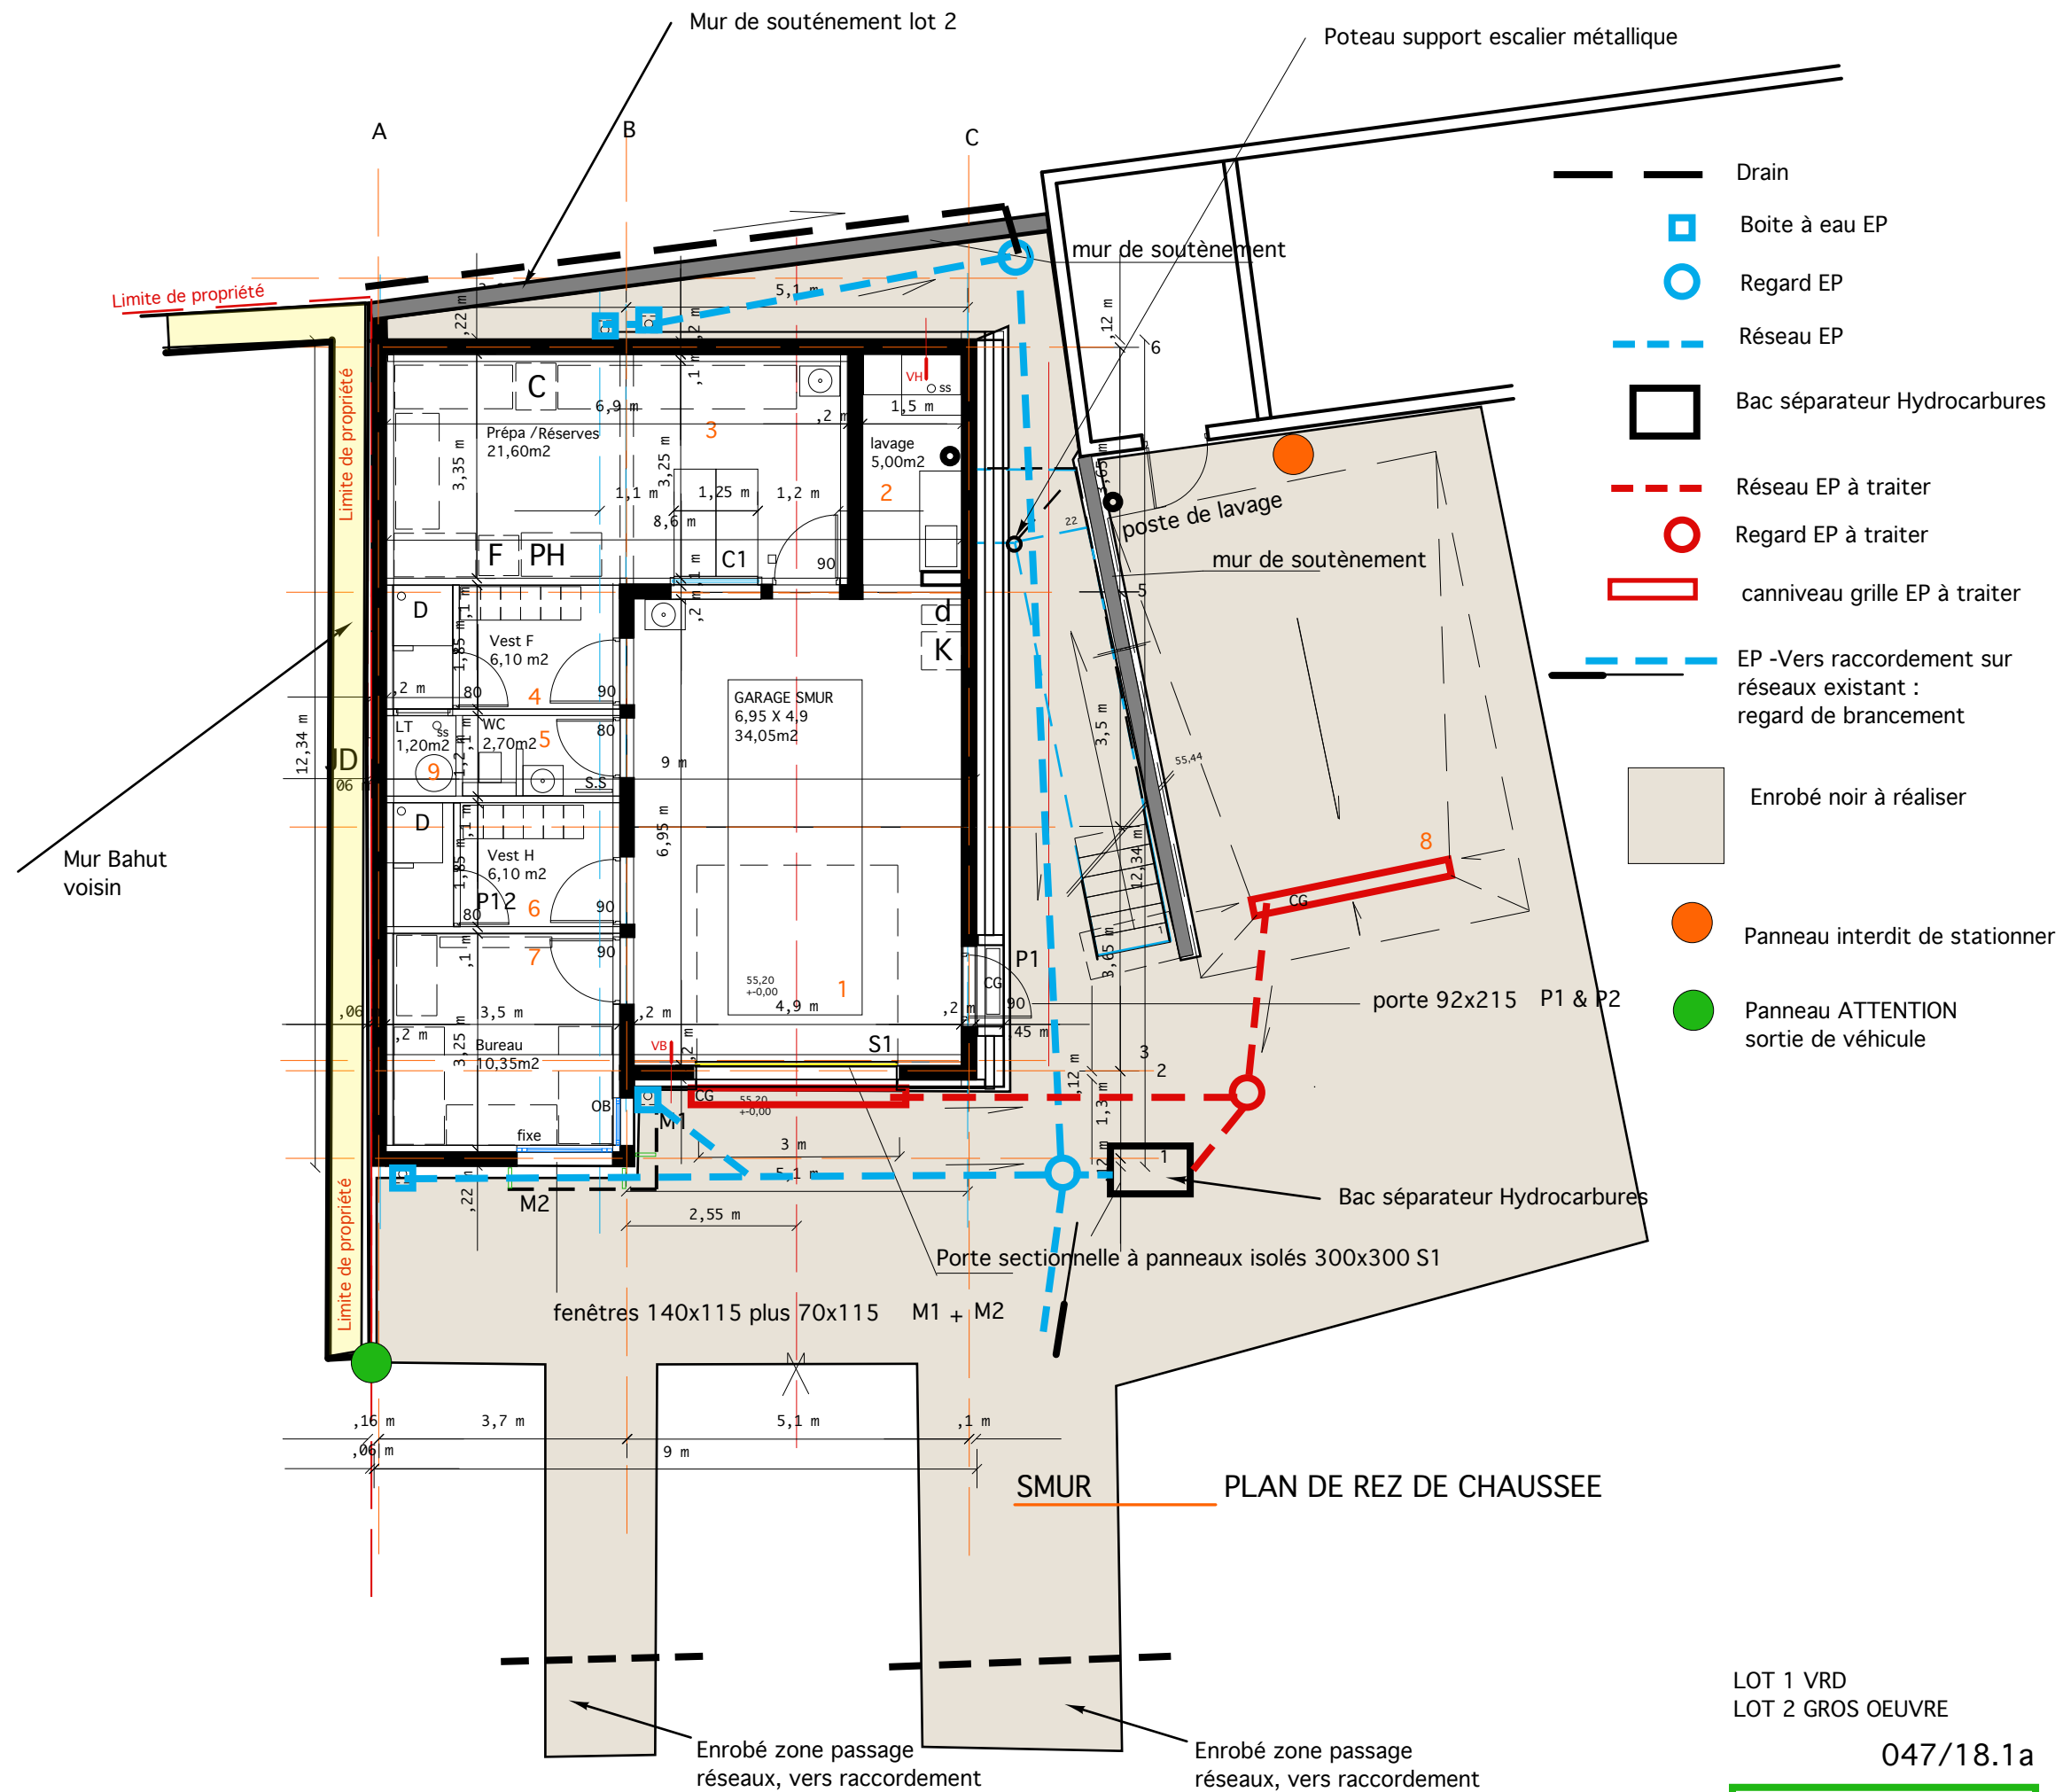

LOT 1 VRD
LOT 2 GROS OEUVRE

047/18.1a

DCE/PRO

ARCHITECTE Mathias GULACSY Architecte dpg 37 rue Massol 64100 BAYONNE Tel : 05 59 57 06 45	MAITRE D'OUVRAGE CENTRE HOSPITALIER DE SAINT PALAIS AVENUE FREDERIC DE SAINT JAYME 64120 - SAINT PALAIS	HOPITAL DE SAINT PALAIS	GARAGE SMUR PLAN RDC / VRD/GO	DCE/PRO
				DATE MARS 2026 ECHAELLE 1:100 18.1a