


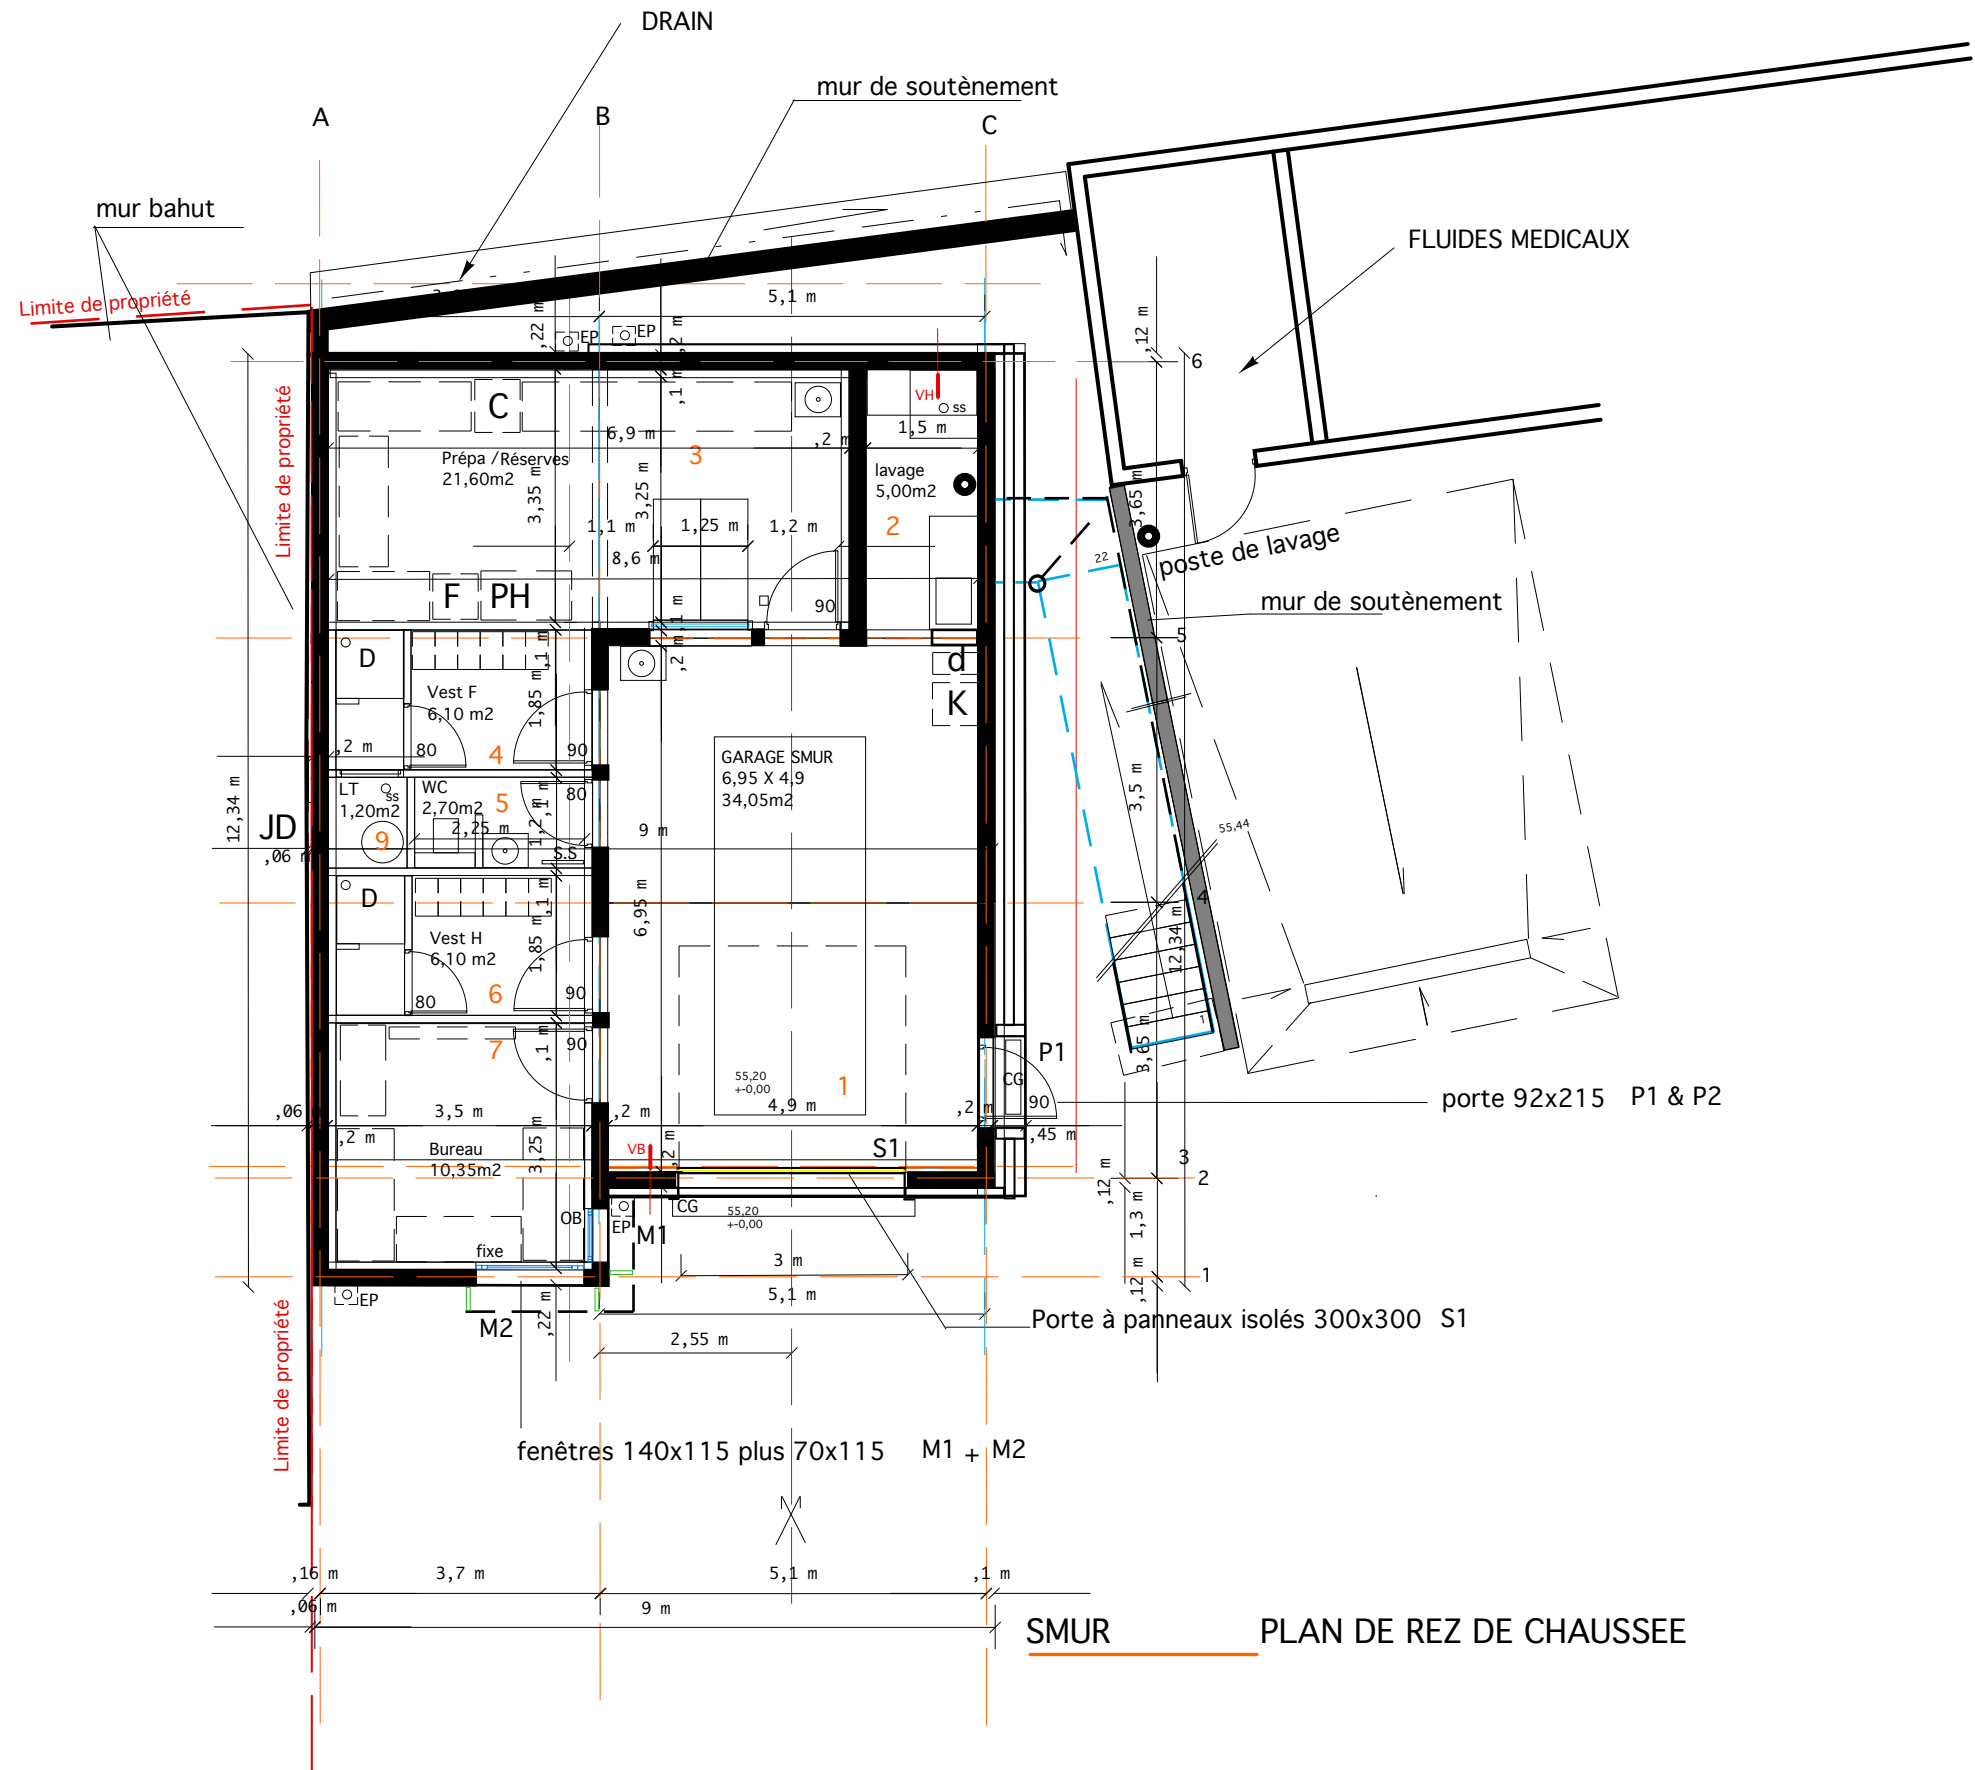

SMUR PLAN DE REZ DE CHAUSSEE

LOT 2 GROS OEUVRE

047/18.2

DCE/PRO

ARCHITECTE Mathias GULACSY Architecte dpg 10 rue de la République 64100 BAYONNE Tel : 05 59 70 06 43	MAITRE D'OUVRAGE CENTRE HOSPITALIER DE SAINT PALAIS AVENUE FREDERIC DE SAINT JAYME 64120 - SAINT PALAIS	GARAGE SMUR PLAN RDC / GO	DCE/PRO DATE MARS 2026 ECHELLE 1:100	18.2