


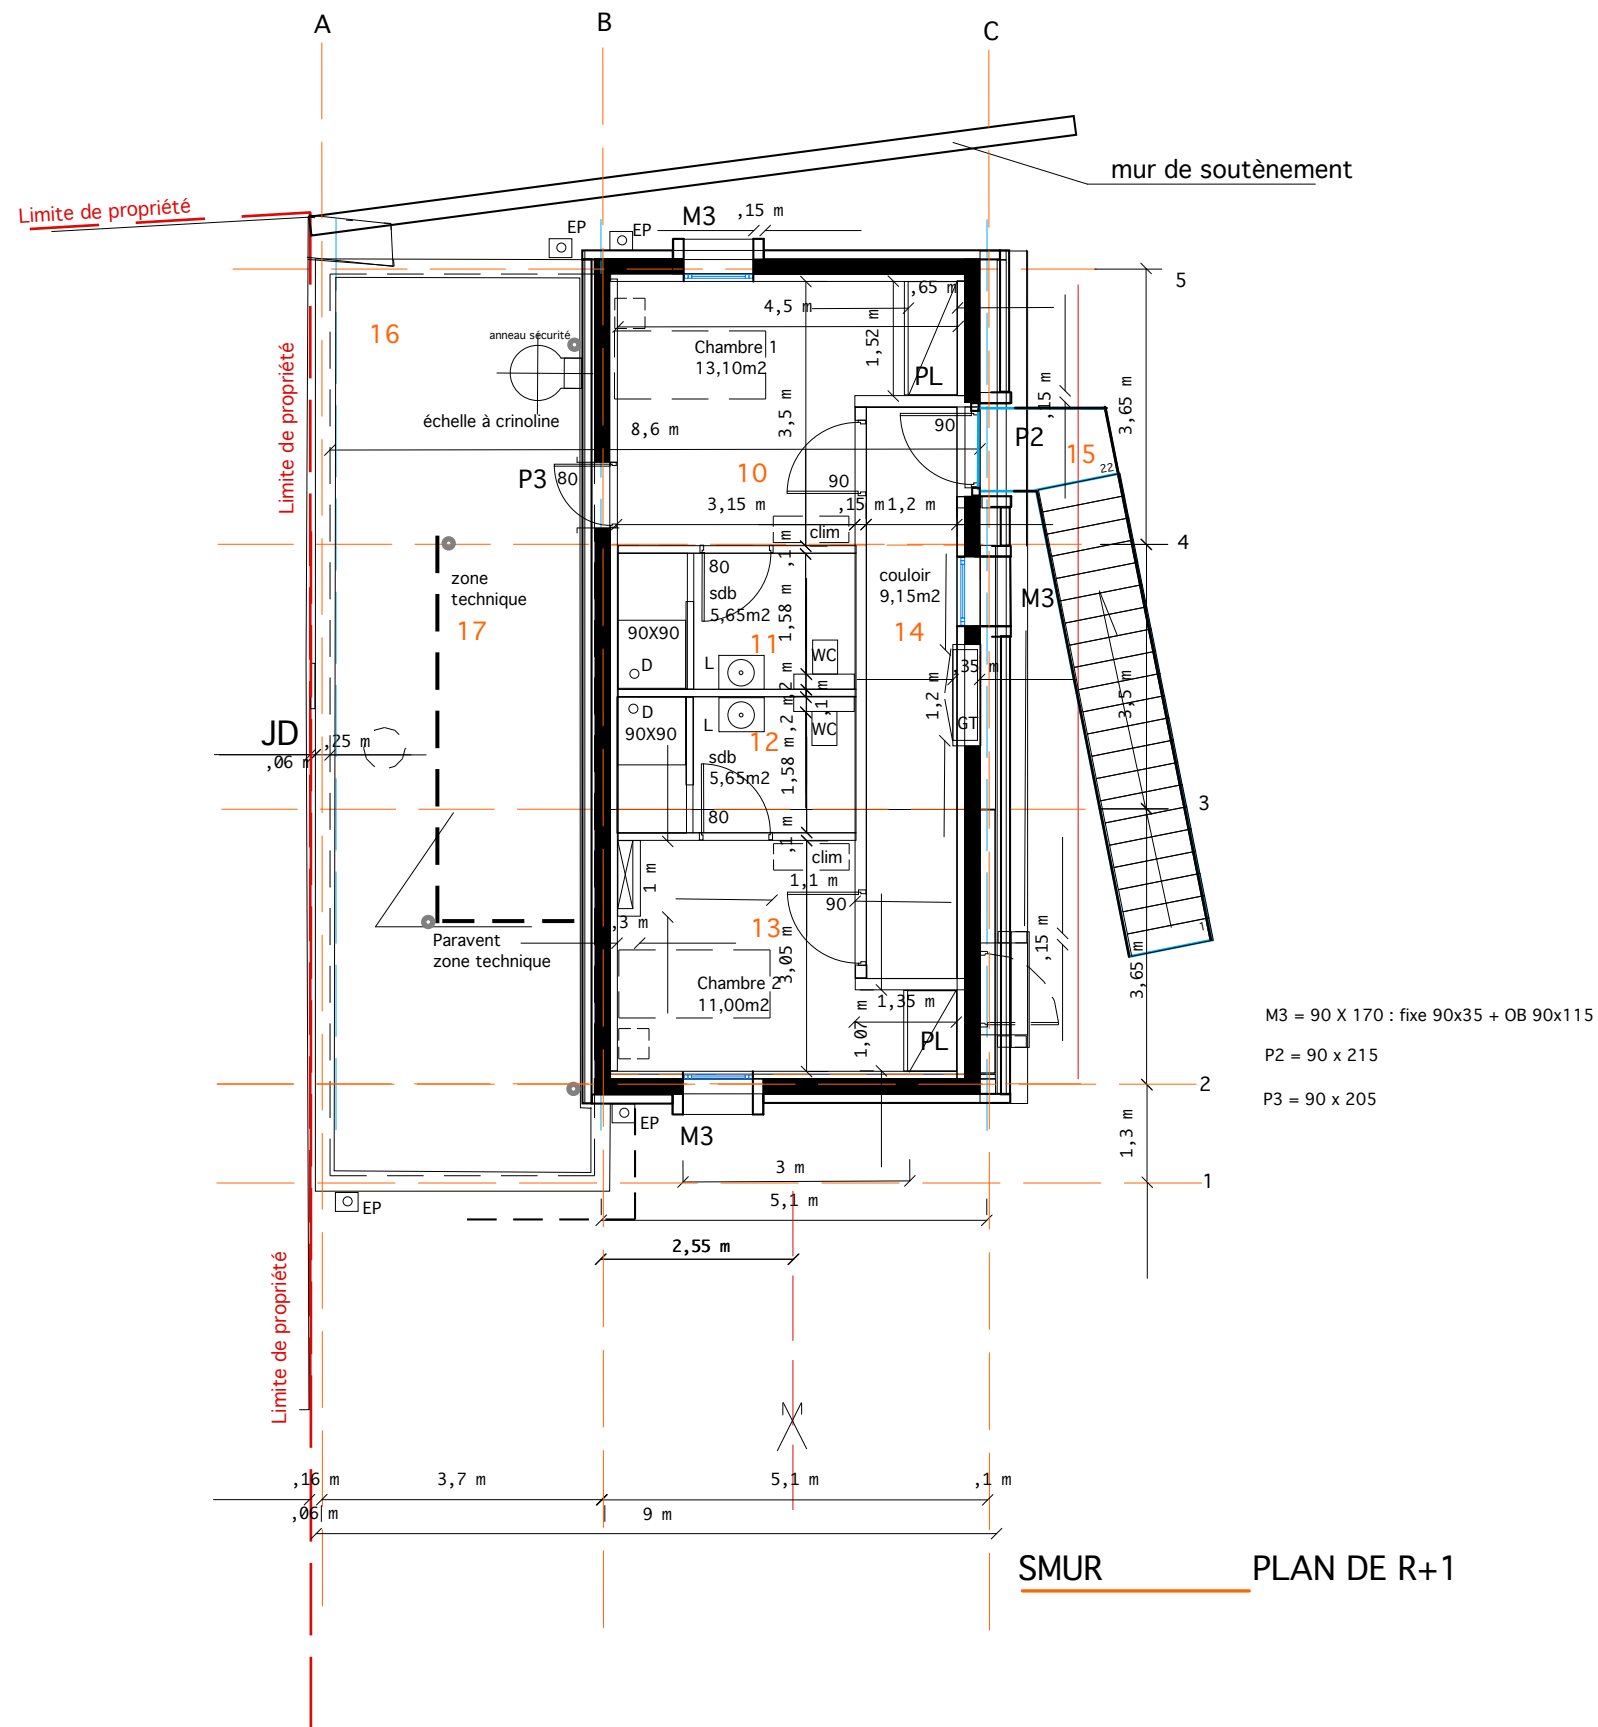

SMUR PLAN DE R+1

LOT 2 GROS OEUVRE

047/18/3

DCE/PRO

ARCHITECTE Mathias GUILACSY Architecte dpg 64100 BAYONNE Tel : 05 59 70 06 43	MAITRE D'OUVRAGE CENTRE HOSPITALIER DE SAINT PALAIS AVENUE FREDERIC DE SAINT JAME 64120 - SAINT PALAIS	HOPITAL DE SAINT PALAIS	GARAGE SMUR PLAN R+1 / GO	DCE/PRO DATE MARS 2026 ECHAELLE 1:100 18.3