


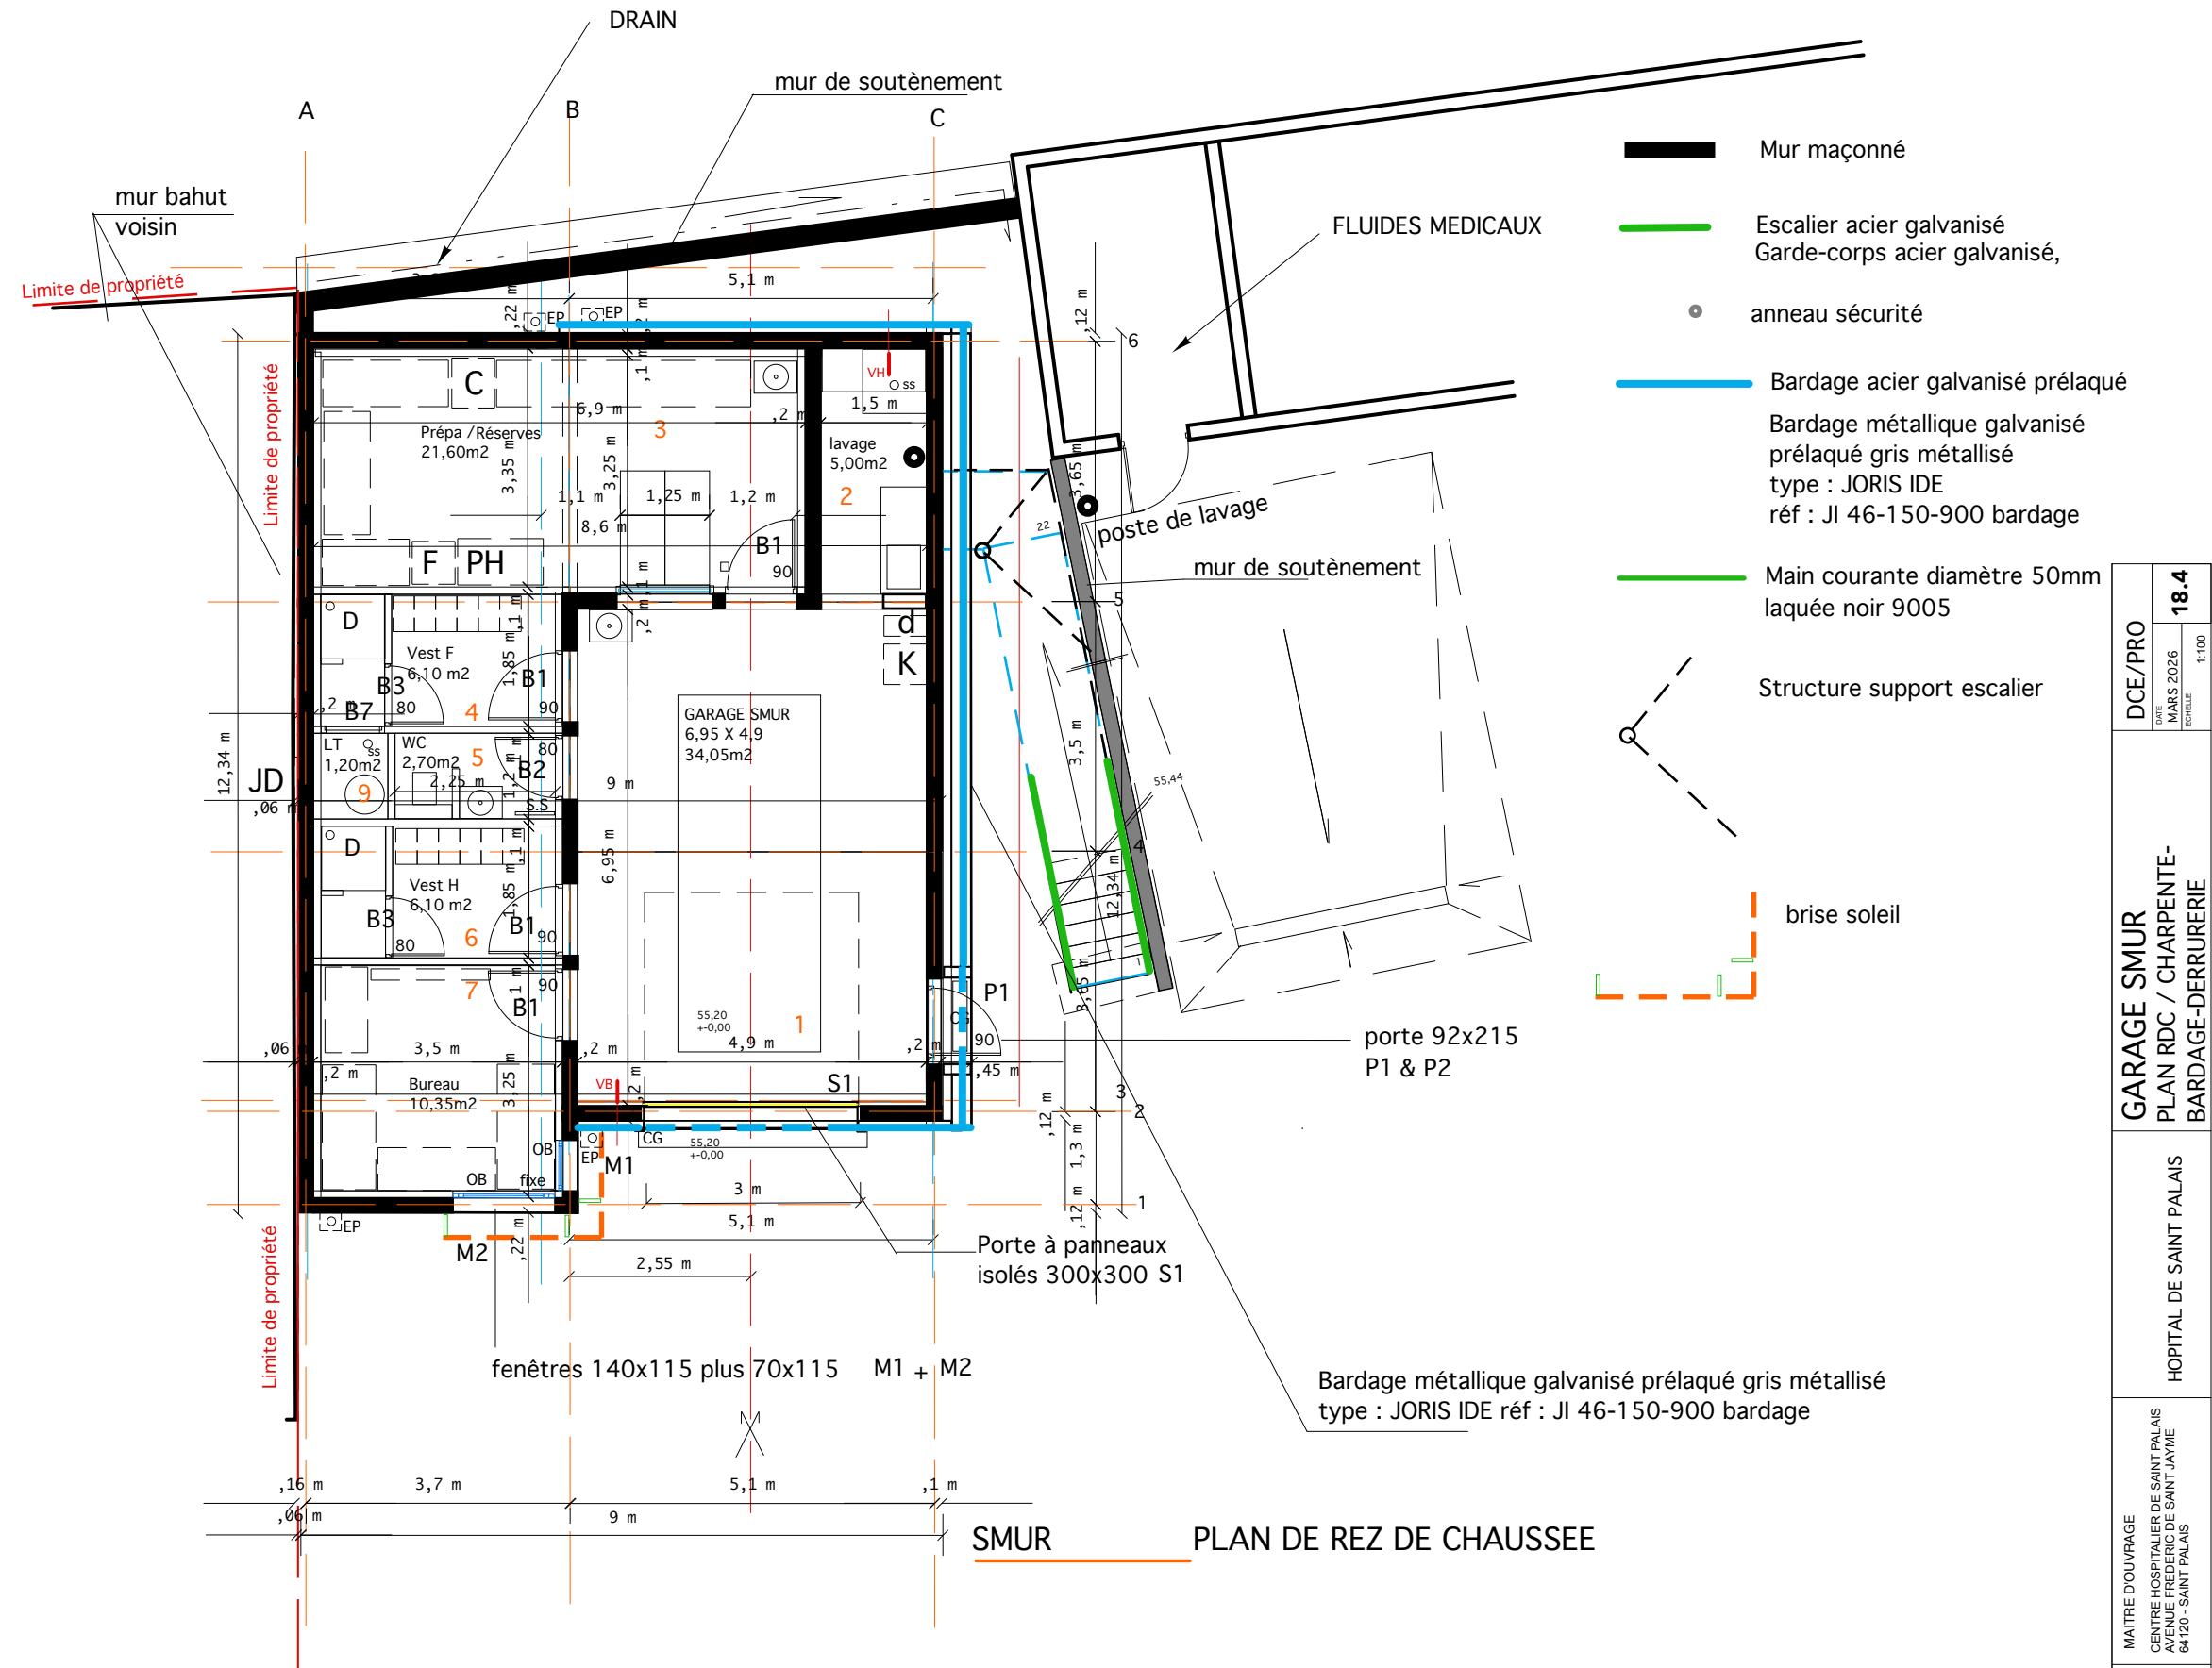

LOT 3 CHARPENTE METALLIQUE
BARDAGE/SERRURERIE

047/18.4

DCE/PRO

ARCHITECTE Mathias GULACSY Architecte dpg 10 rue de la République 64100 BAYONNE Tel : 05 59 70 06 43	MAITRE D'OUVRAGE CENTRE HOSPITALIER DE SAINT PALAIS AVENUE FREDERIC DE SAINT JAYME 64120 - SAINT PALAIS	HOPITAL DE SAINT PALAIS	GARAGE SMUR PLAN RDC / CHARPENTE- BARDAGE-DERRIERE	DCE/PRO
				DATE MARS 2026 ECHAELLE 1:100 18.4