


Bardage métallique galvanisé prélaqué gris métallisé
type : JORIS IDE réf : JI 46-150-900 bardage

Paravent
zone technique

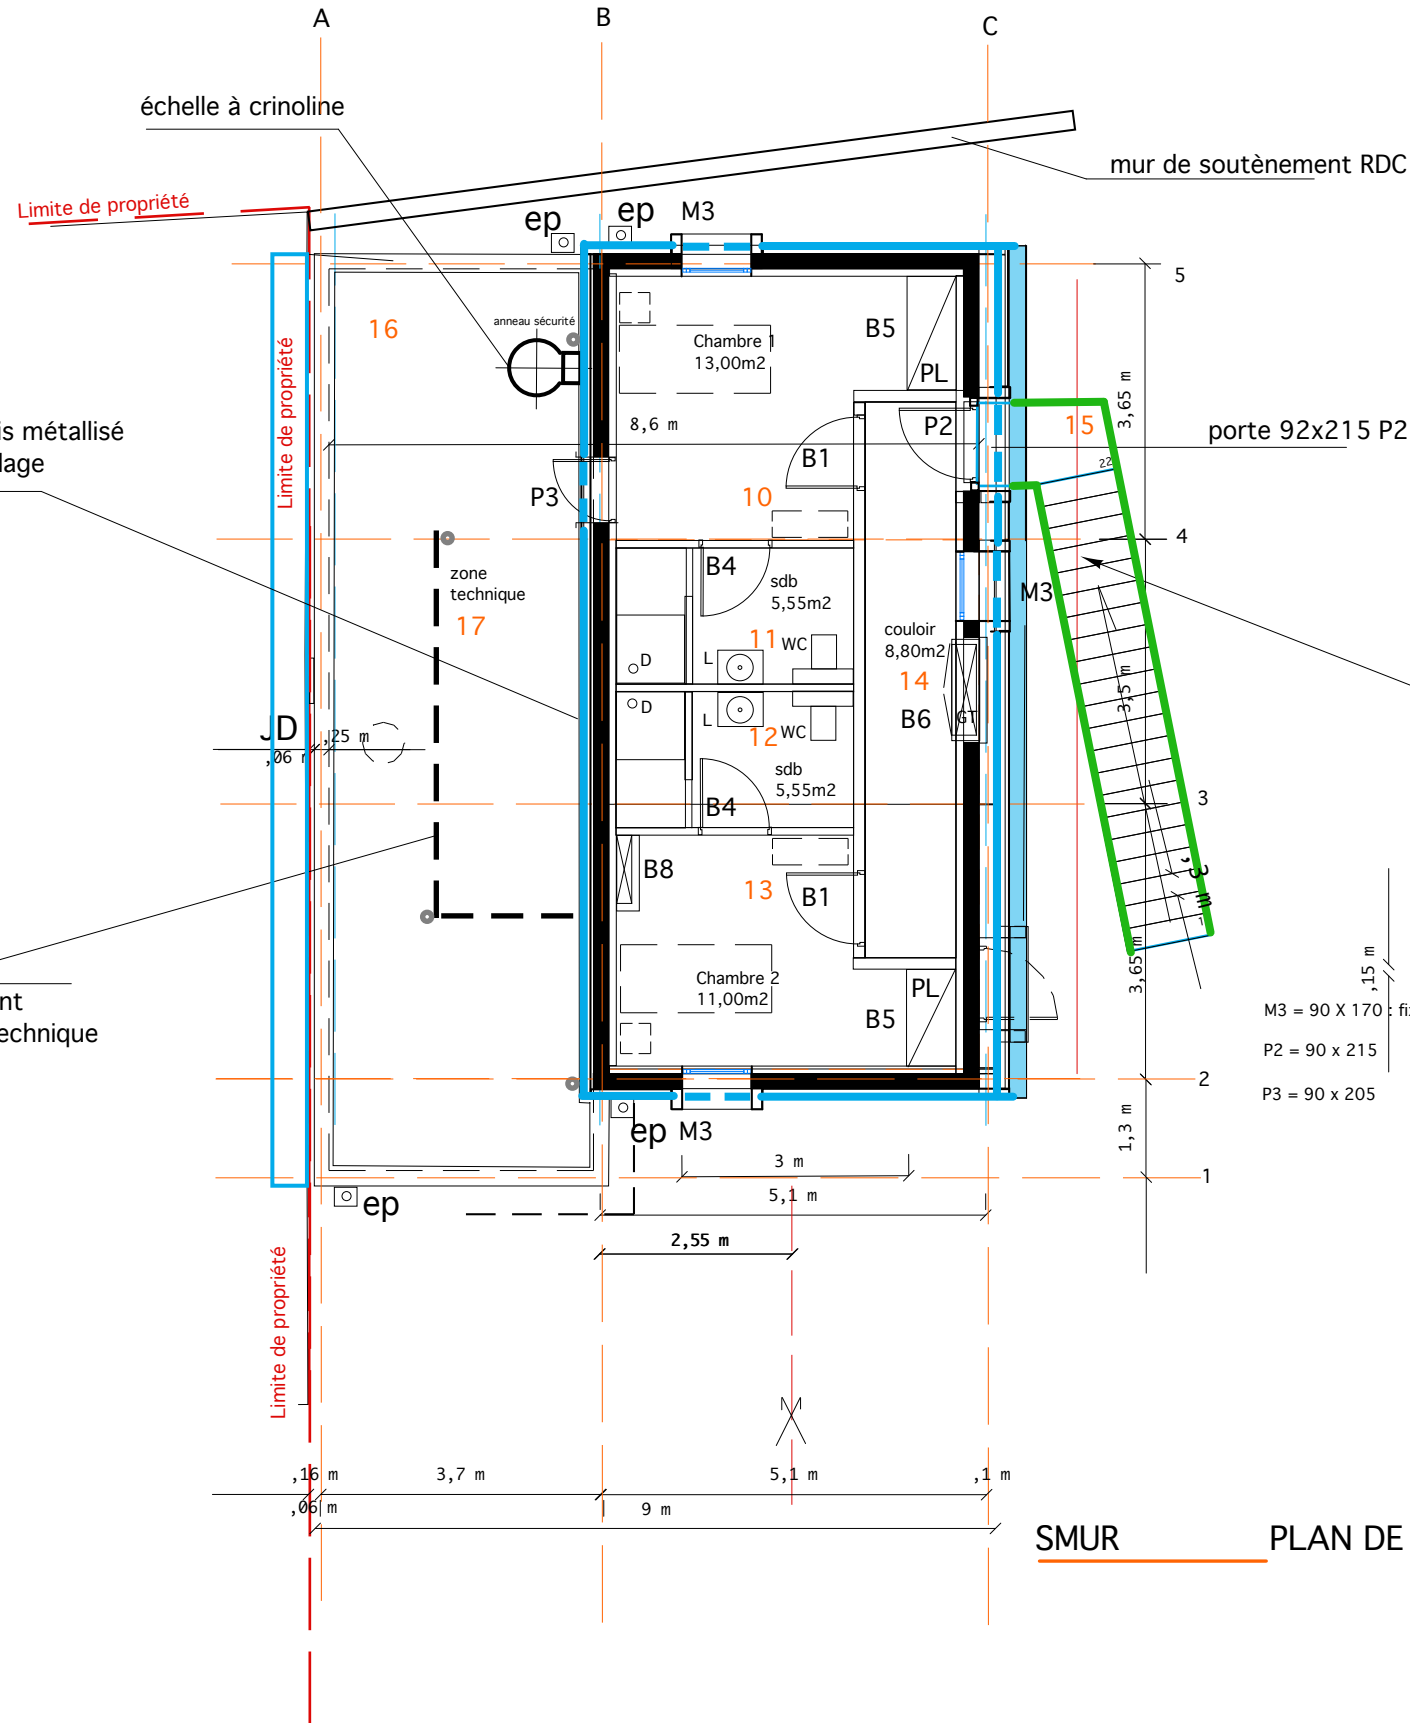

SMUR PLAN DE R+1

- Mur maçonné
- Escalier acier galvanisé
Garde-corps acier galvanisé,
anneau sécurisé
- Bardage acier galvanisé prélaqué
Bardage métallique galvanisé prélaqué gris métallisé
type : JORIS IDE réf : JI 46-150-900 bardage
- Main courante diamètre 50mm
laquée noir 9005
- Solin JD, coiffe mur bahut
- échelle à crinoline

ESCALIER METALLIQUE
acier galvanisé
22 hauteurs de 16cm = 3,52m
longueur de la volée 21x30cm = 6,30m
Palier en caillebotis galvanisé 20x20mm antidérapant.
Marches préfabriquées en caillebotis
maille 20x20mm antidérapant.

M3 = 90 X 170 : fixe 90x35 + OB 90x115
P2 = 90 x 215
P3 = 90 x 205

LOT 3 CHARPENTE METALLIQUE
BARDAGE/SERRURERIE

047/18.5
DCE/PRO

ARCHITECTE Mathias GUILACSY Architecte DPLG 97 rue Maubec - 64100 BAYONNE Tél : 05 58 70 06 43	MAITRE D'OUVRAGE CENTRE HOSPITALIER DE SAINT PALAIS AVENUE FREDERIC DE SAINT JAYME 64120 - SAINT PALAIS	HOPITAL DE SAINT PALAIS	GARAGE SMUR PLAN RDC / CHARPENTE- BARDAGE-DERRURERIE	DCE/PRO
				DATE MARS 2026 Echelle 1:100 18.5