


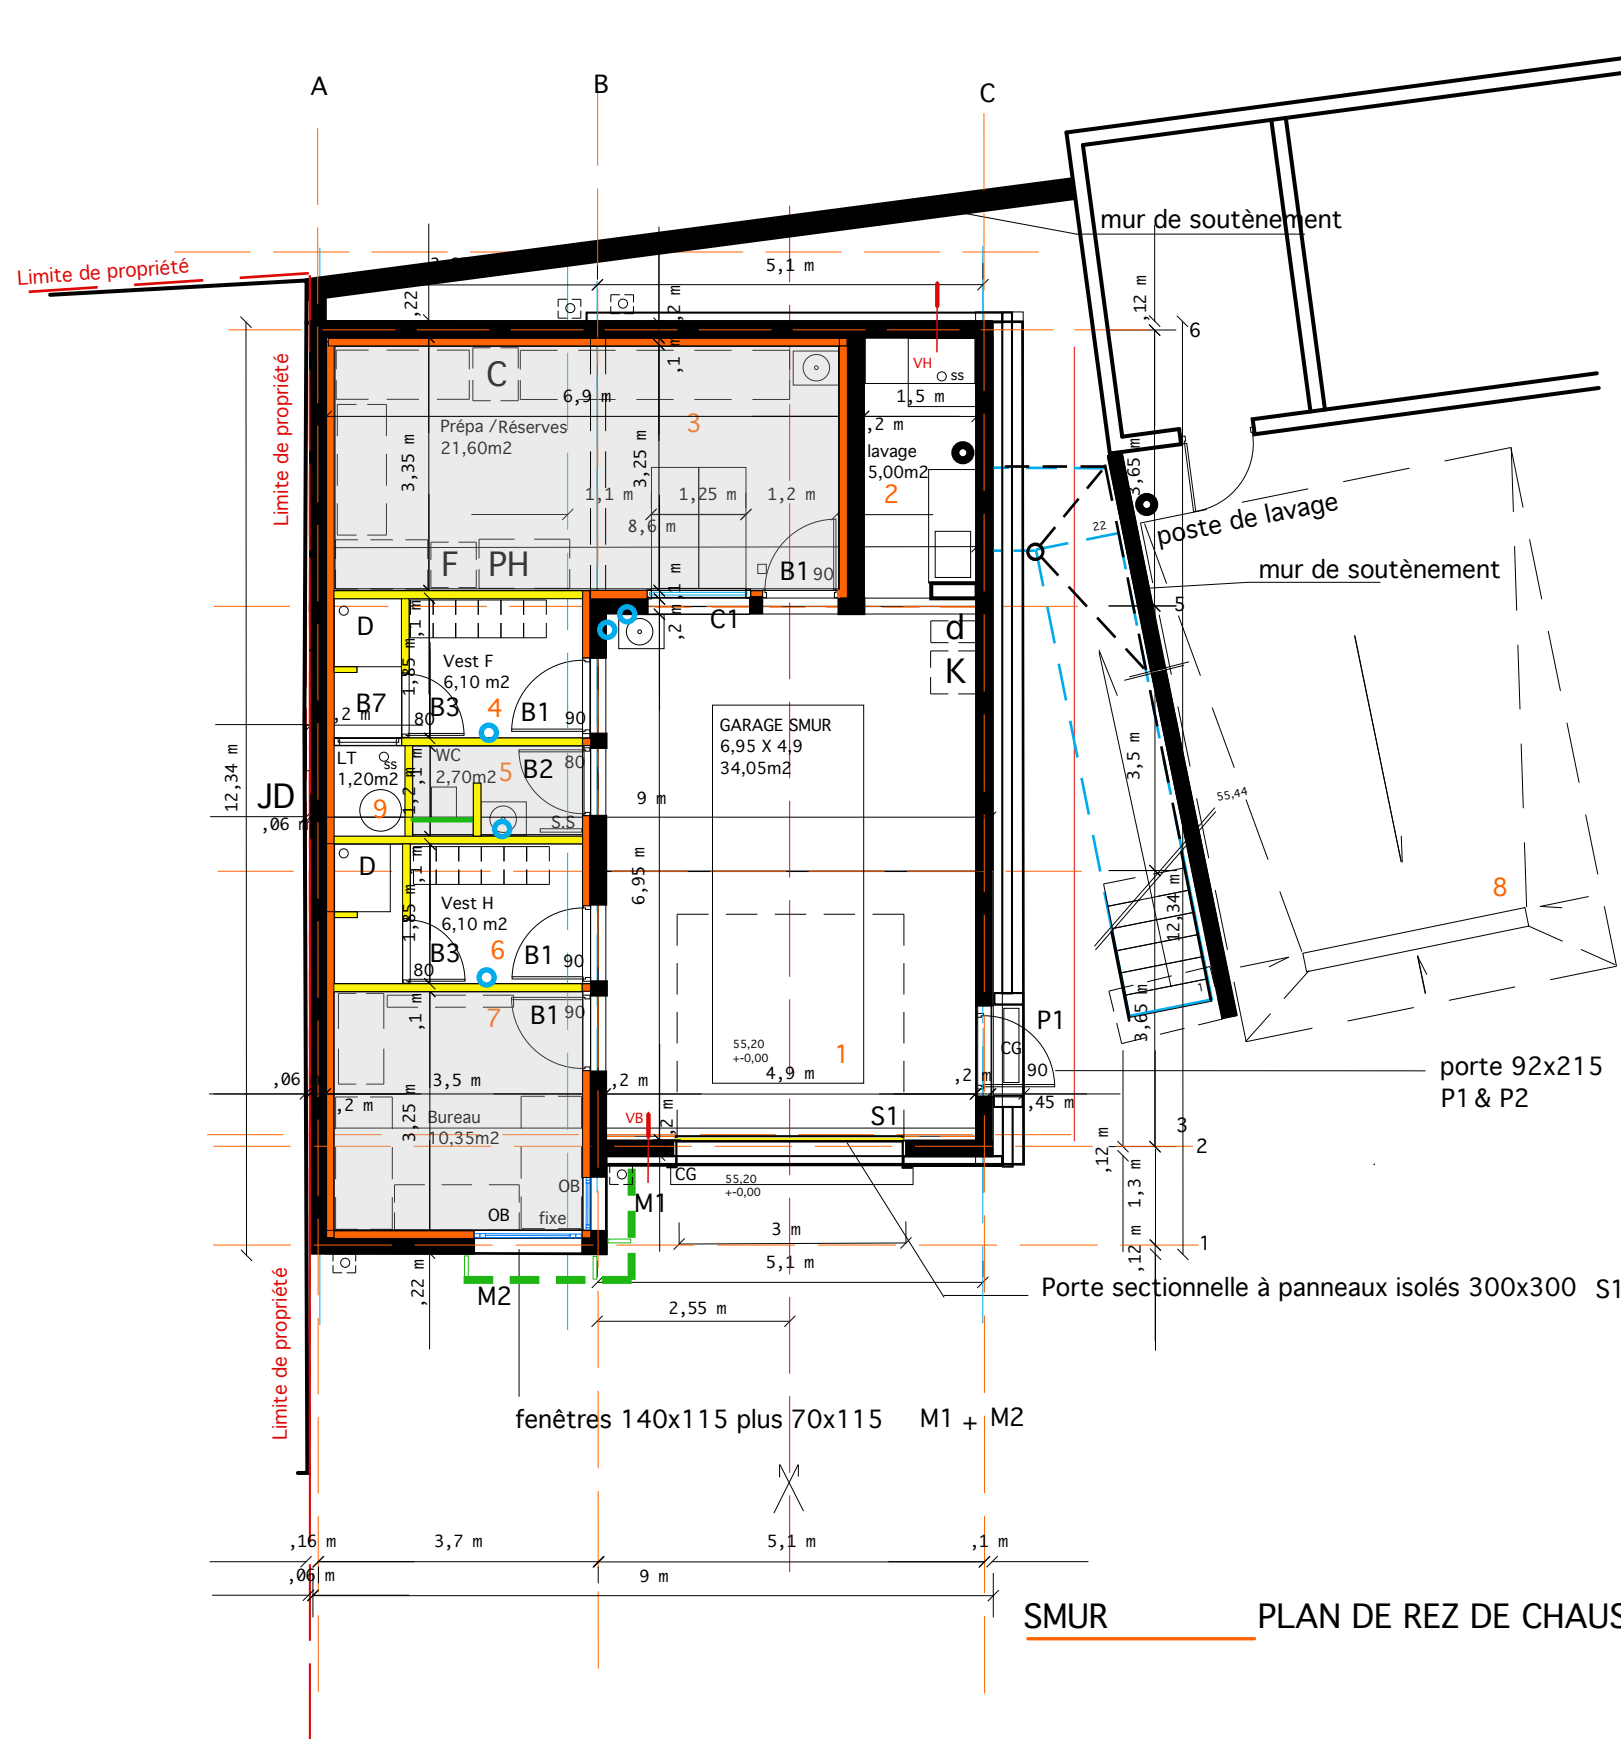

- coffre caisson WC
  - Cloison de doublage + isolant toute hauteur
  - Cloison 98mm toute hauteur cotée 10cm en plan
  - Faux plafond 60x60cm
- M1 châssis 70cm x 115cm allège 100
- M2 châssis 140cm x 115cm allège 100cm
- P1 porte 92cm x 215cm
- S1 Porte sectionnelle à panneaux 3,00 x 3,00m
- B1 Porte 92cm x 204cm CF1/2h
- B2 Porte 82cm x 204cm CF 1/2h
- B3 Porte 82cm x 204cm
- B7 Porte pleine 82cm x 204cm gaine technique CF 1/2h
- C1 Châssis PF1/2h 125cm x 89cm allège 115cm
- Miroir

LOT 5 MENUISERIE ALUMINIUM  
LOT 6 MENUISERIE BOIS  
LOT 7 PLATRERIE

047/18.6

DCE/PRO

|   |   |                         |                                            |                                                |
|---|---|-------------------------|--------------------------------------------|------------------------------------------------|
| ARCHITECTE<br>Mathias GULACSY<br>Architecte dpg<br>97 rue Maudéc - 64100 BAYONNE<br>Tel : 05 59 70 06 43 | MAÎTRE D'OUVRAGE<br>CENTRE HOSPITALIER DE SAINT PALAIS<br>AVENUE FREDERIC DE SAINT JAYME<br>64120 - SAINT PALAIS | HOPITAL DE SAINT PALAIS | GARAGE SMUR<br>PLAN RDC ALU/BOIS/PLATRERIE | DCE/PRO                                        |
|   |   |                         |                                            | DATE<br>MARS 2026<br>ECHAELLE<br>1:100<br>18.6 |