


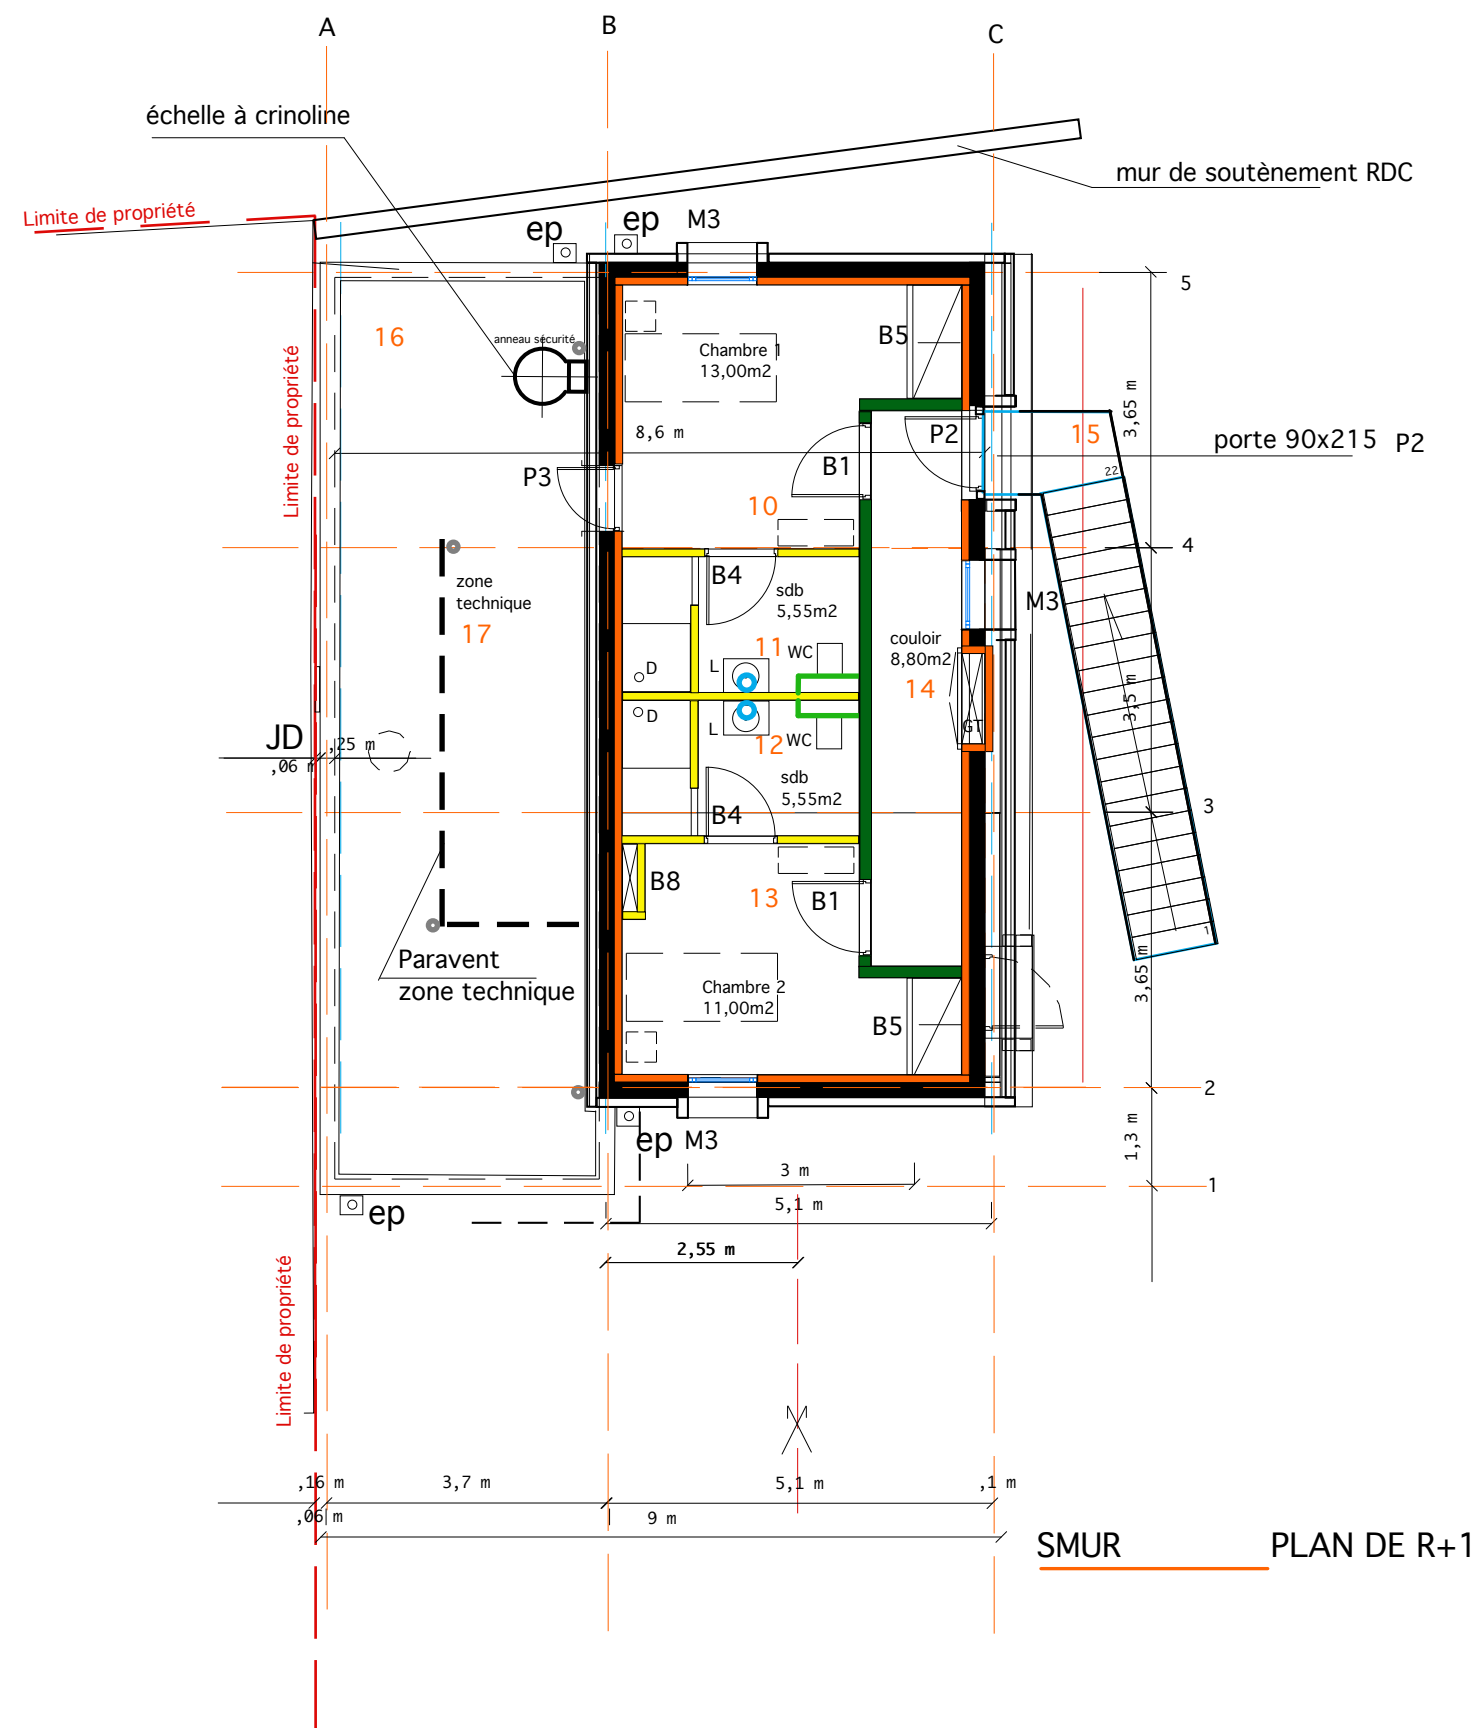

- coffre caisson WC
- Cloison de doublage + isolant
- Cloison 98mm coté 10cm en plan
- Cloison 150mm
- Faux plafond 60x60cm

- M3 châssis 90cm x 150 cm ouvrant 90cm x115cm OB sur fixe 90cmx35cm allège 65cm
- P2 porte 92cm x 215cm
- P3 Porte 90cm x 205cm
- B1 Porte 92cm x 204cm CF1/2h
- B4 Porte 82cm x 204cm
- B5 Caisson Placard
- B6 Porte pleine 120cm(2x60) x 194cm gaine technique CF 1/2h
- B8 Trappe de visite 40x60
- Miroir

LOT 5 MENUISERIE ALUMINIUM
LOT 6 MENUISERIE BOIS
LOT 7 PLATRERIE

047/18.7

DCE/PRO

ARCHITECTE	MAITRE D'OUVRAGE	HOPITAL DE SAINT PALAIS	GARAGE SMUR PLAN R+1 ALU/BOIS/PLATRERIE	DCE/PRO	
				DATE	SCHEMATA
Méthys GUILACSY Architecte dpg 97 rue Maubec - 64100 BAYONNE Tel : 05 59 70 06 43	CENTRE HOSPITALIER DE SAINT PALAIS AVENUE FREDERIC DE SAINT JAYME 64120 - SAINT PALAIS			MARS 2026	18.7