


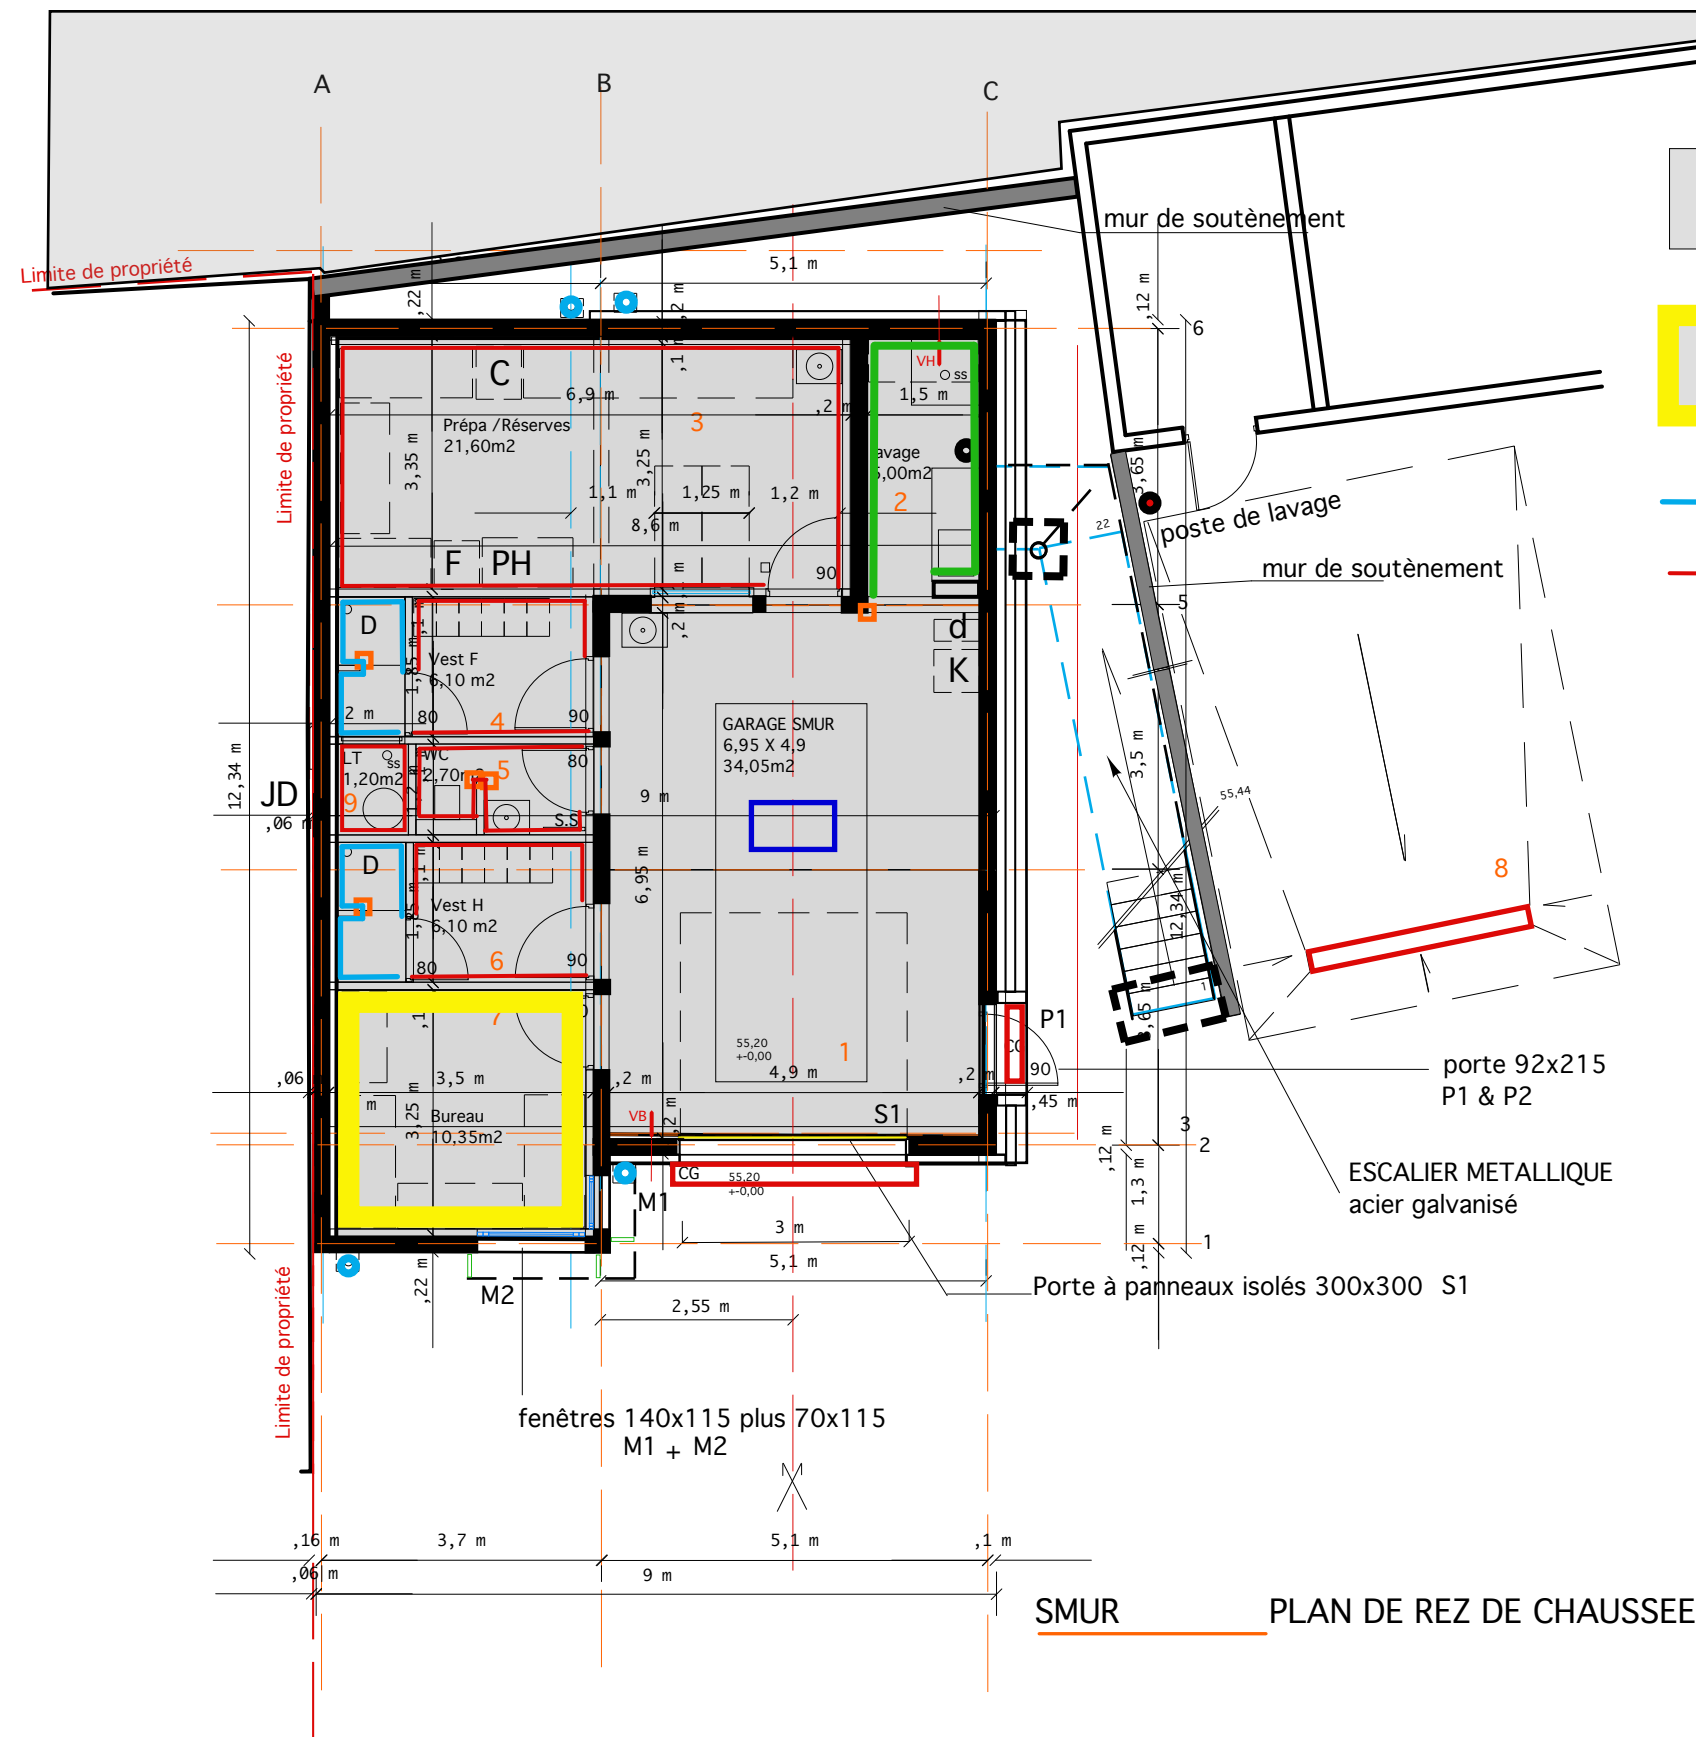

- Dalle Quartzée grise
- Sol souple PVC / plinthe à talon PVC blanc
- Sol/mur système Taradouche
- Plinthe à talon PVC blanc
- Faïence
- Protection d'angle
- Plinthe carrelage périphérique : 10x20cm

SMUR PLAN DE REZ DE CHAUSSEE

LOT 2 GROS OEUVRE
LOT 8 SOLS SOUPLES-
PROTECTIONS/FAIENC

047/18.8

DCE/PRO

ARCHITECTE Mathias GULACSY 97 rue Maubec - 64100 BAYONNE Tel : 05 59 70 06 43	MAITRE D'OUVRAGE CENTRE HOSPITALIER DE SAINT PALAIS AVENUE FREDERIC DE SAINT JAYME 64120 - SAINT PALAIS	HOPITAL DE SAINT PALAIS	GARAGE SMUR PLAN RDC GO/SOLS SOUPLES	DCE/PRO DATE MARS 2026 ECHAELLE 1:100	18.8