


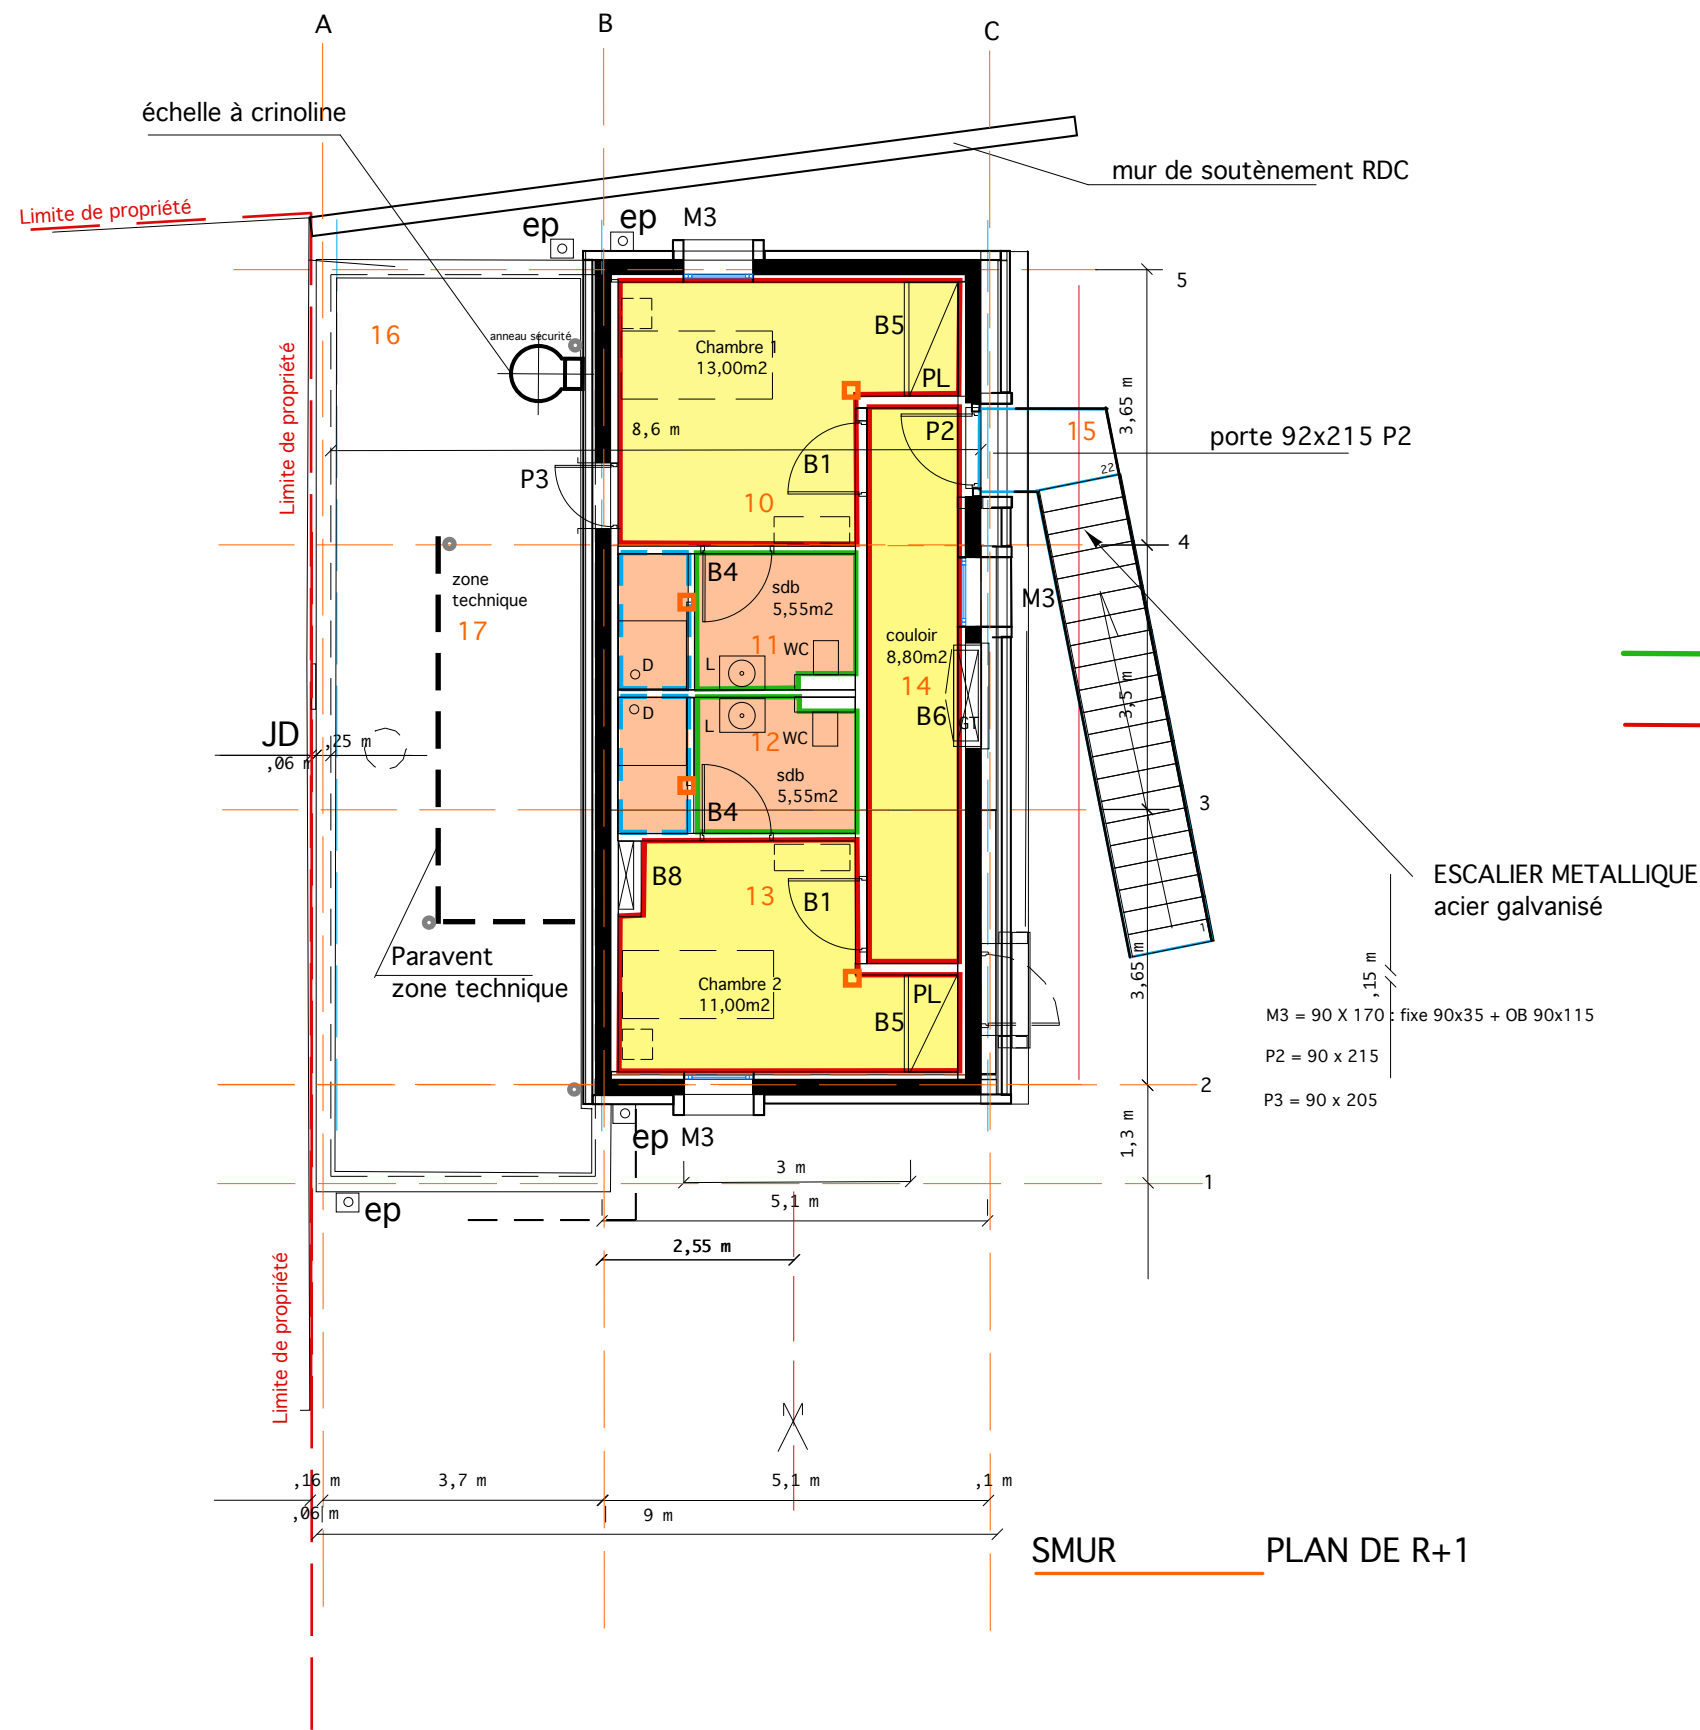

- sol souple PVC + plinthe à talon PVC blanche h=10cm
- sol souple PVC antidérapant + remontée en plinthe h=15cm
- sol souple PVC antidérapant + remontée en plinthe h=15cm/25cm + pvc mural : ensemble système Taradouche
- sol remontée en plinthe h=15cm
- Plinthe à talon PVC blanc
- Protection d'angle

ARCHITECTE Mathias GUILACSY Architecte dpg 10 rue de la République 64100 BAYONNE Tel : 05 59 70 06 43		MATRE D'OUVRAGE CENTRE HOSPITALIER DE SAINT PALAIS AVENUE FREDERIC DE SAINT JAYME 64120 - SAINT PALAIS	HOPITAL DE SAINT PALAIS	GARAGE SMUR PLAN R+1 GO/SOLS SOUPLES	DCE/PRO
					DATE MARS 2026 Echelle 1:100 18.9