
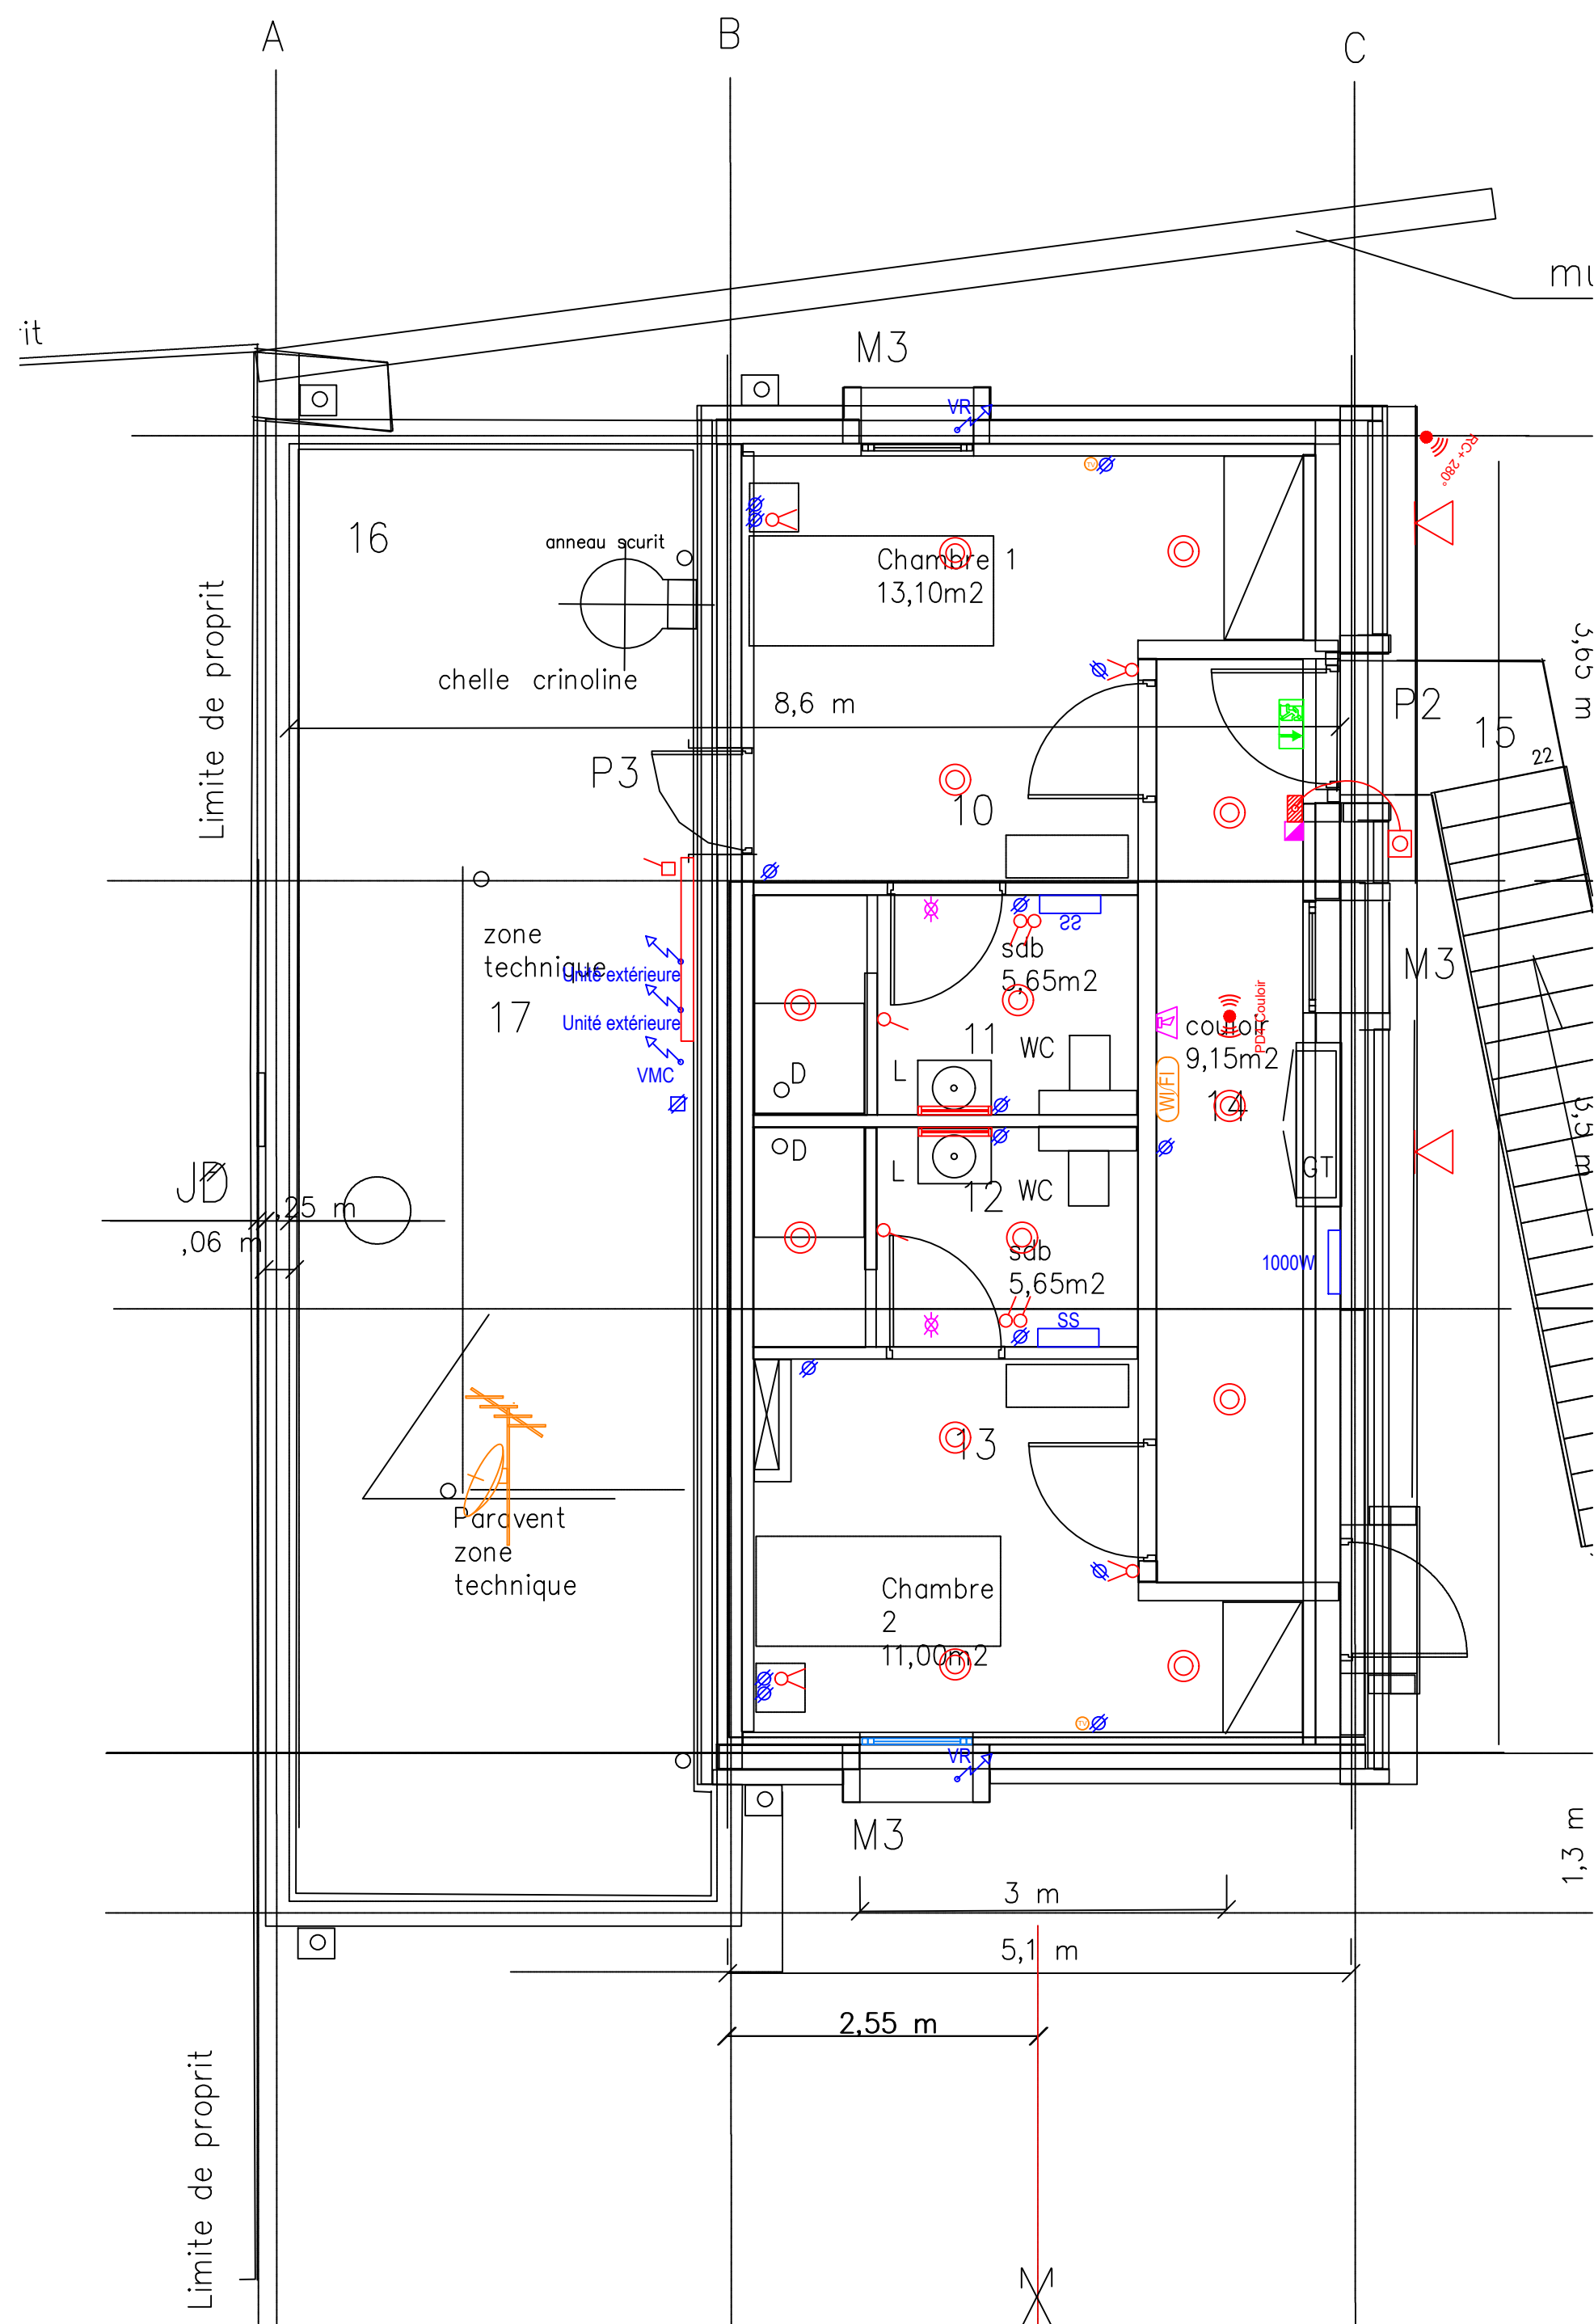


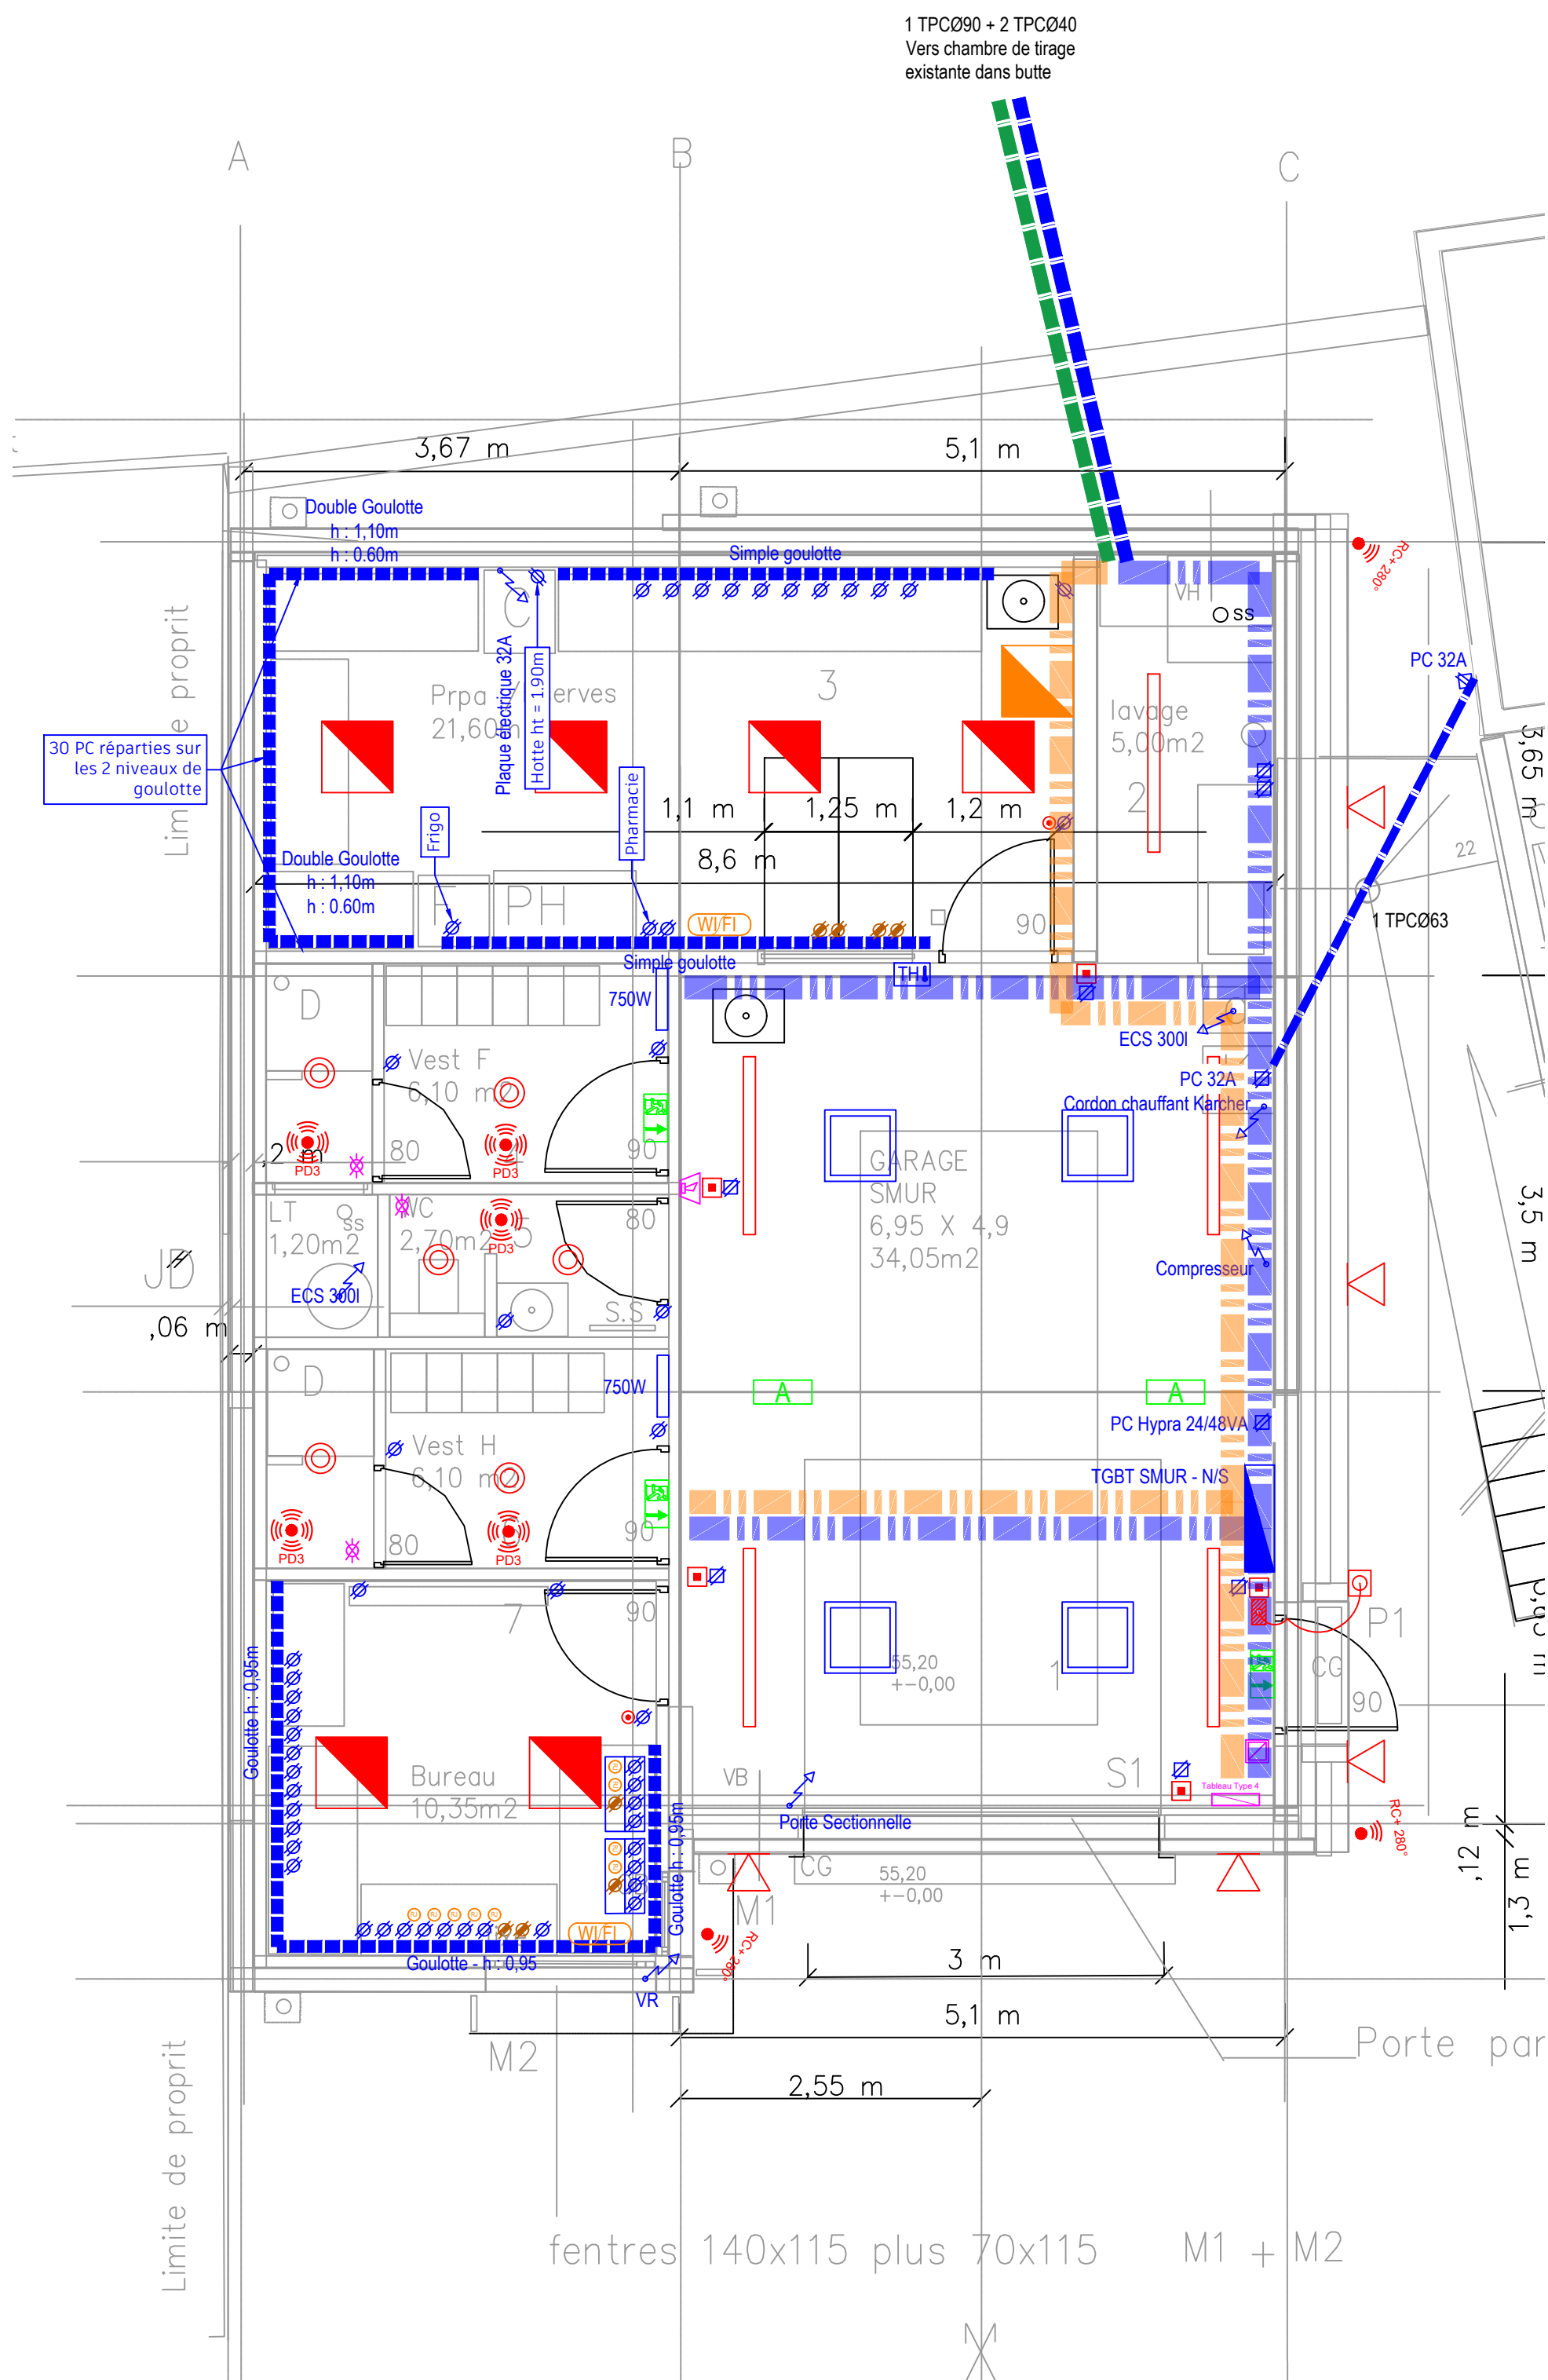

LEGENDE		PROJET	
	TABLEAU ELECTRIQUE		CDC CFO
	PRISE DE COURANT 2P+T		GOULOTTE
	PRISE DE COURANT 2P+T ONDULEE DETROMPEE ROUGE		CDC CFA
	PRISE DE COURANT 2P+T ETANCHE		FOURREAUX ENTERRES
	ALIMENTATION		Emplacement borne WIFI comprenant: 1 RJ 45 + 1 PC 2P+T
	SECHE MAINS		
	PANNEAU RAYONNANT		CENTRALE INCENDIE
	THERMOCASSETTE		DECLENCHEUR MANUEL
			DIFFUSEUR SONORE
			DIFFUSEUR LUMINEUX
	SIMPLE ALLUMAGE		
	VA ET VIENT		BAES ÉVACUATION
	BOUTON POUSSOIR		BAES AMBIANCE
	SIMPLE ALLUMAGE ETANCHE		
	BOUTON POUSSOIR ETANCHE		
	DETECTEUR DE PRESENCE		COFFRET DE BRASSAGE
			PRISE RJ45
	LUMINAIRE TYPE 1		
	LUMINAIRE TYPE 2		BOUTON DE SORTIE SONORE ET LUMINEUX
	LUMINAIRE TYPE 3		LECTEUR DE BADGE CONTROLE D'ACCES
	LUMINAIRE TYPE 4		
	LUMINAIRE TYPE 5		

Maitre d'Ouvrage	
CENTRE HOSPITALIER DE SAINT-PALAIS	
Avenue de Saint JAYME 64220 SAINT PALAIS	
Projet	
Réalisation d'un Garage SMUR CH ST PALAIS	
Architecte MATHIAS GULACSY, architecte dplg 97 rue Maubec - 64100 BAYONNE Port : 06 08 82 51 80 - gulacsy.architecte@orange.fr	Bureau de Contrôle APAVE SUDEUROPE - Contrôleur technique 63 allée Fauste d'Elhuyar - Technopole Izarbel - 64210 BIDART Port : 06 84 67 16 96 - catherine.laramendy@apave.com
Bureau d'Etudes Structure	Bureau d'Etudes CV-S / PB BET CFE 20 avenue Las Bordes - 64420 Soumoulou Port : 07 83 71 13 25 - accouel@betcf.fr
Bureau d'Etudes VRD	Bureau d'Etudes CFO / CFA SIMOTECH 23, Rue Hélène Boucher - 40220 TARNOS T : 05 59 58 82 38 - E : denis@simotec.onmicrosoft.com

Plan : Implantation CFO & CFA - Niveau : RDC / R+1	
EMETTEUR : SIMOTECH	Lot N° 2
DATE : 24 mars 2026	EL01
INDICE : -	PRO
ECHELLE : 1:50	
FORMAT : A1	