


LÉGENDE

PROJET

EXISTANT


Salles de réunion / formations

Au R+6

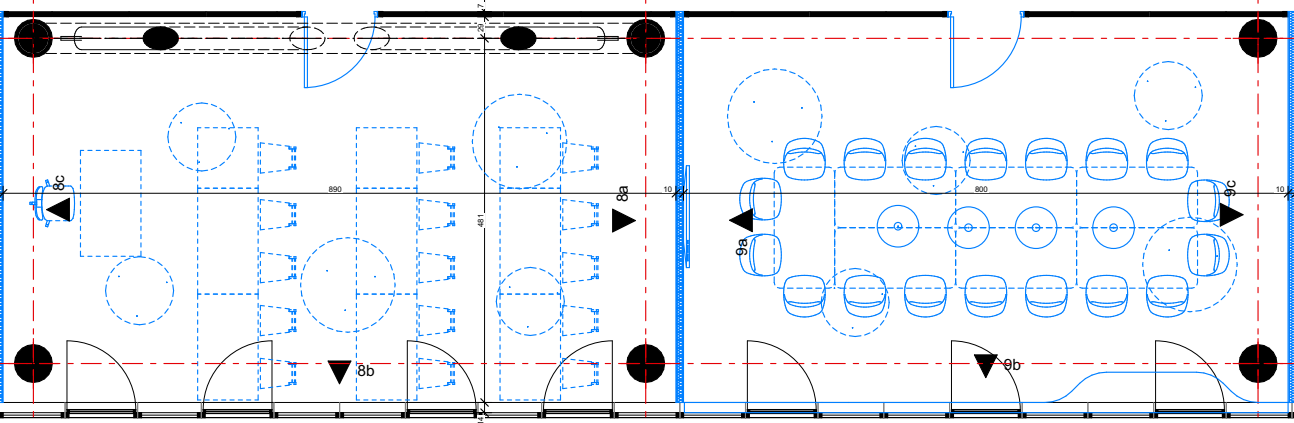

Extrait de plan

1:100

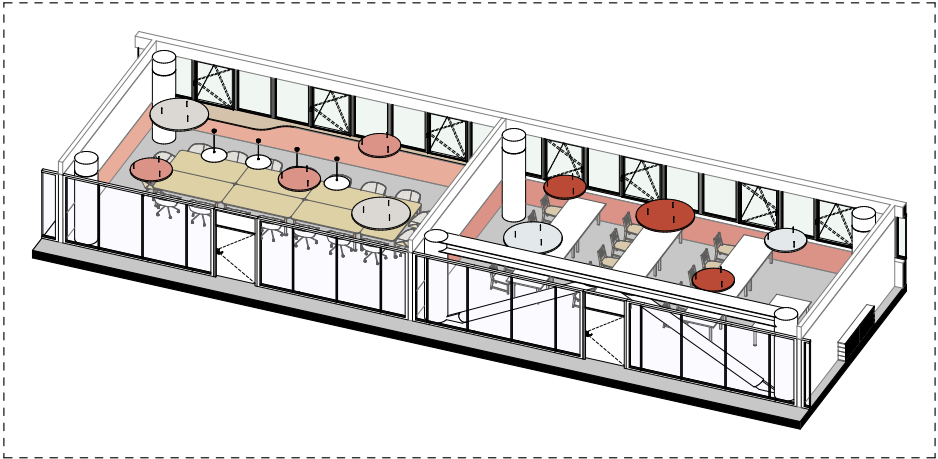


AXO


Salles de formation/réunion




Exemple de peinture en allège
- coloris au choix de l'architecte

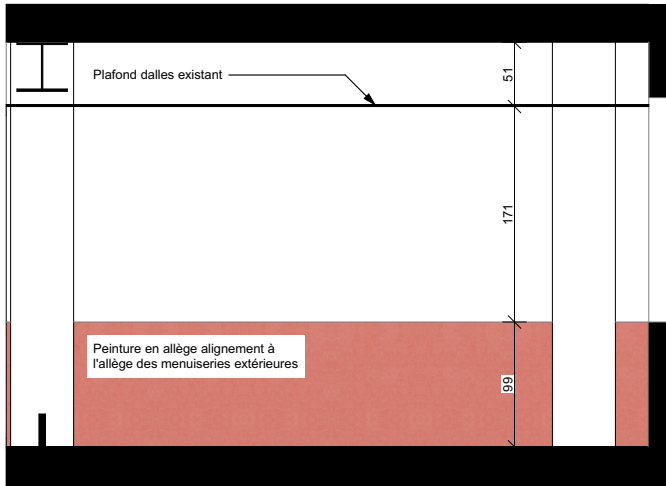


8a Salle de formations 1:60

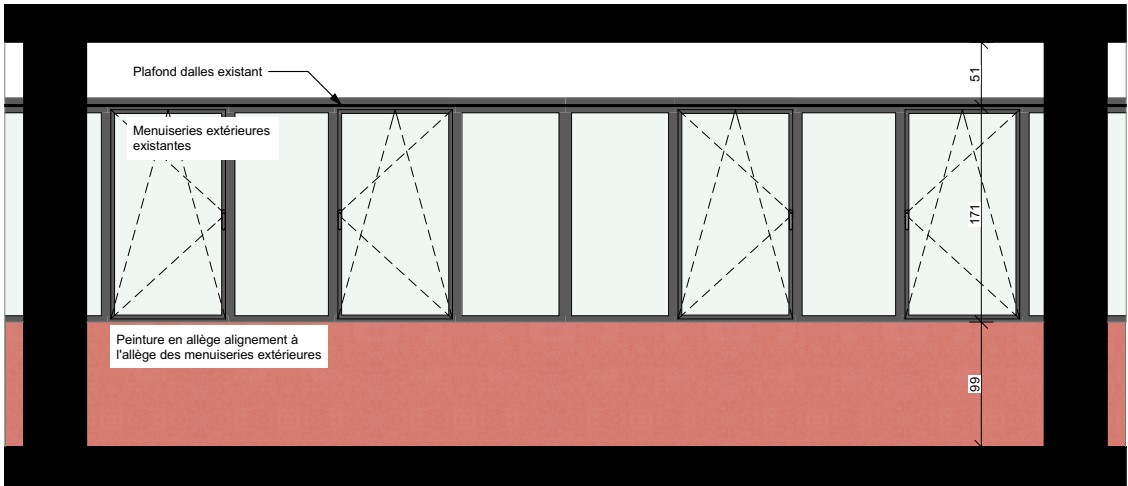


8b Salle de formations 1:60

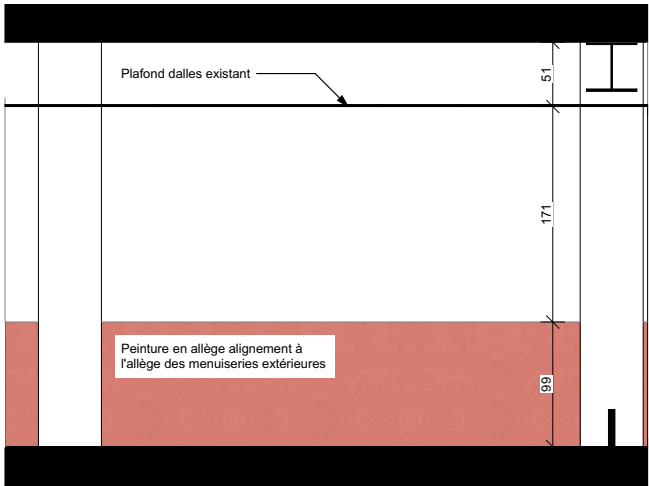


8c Salle de formations 1:60

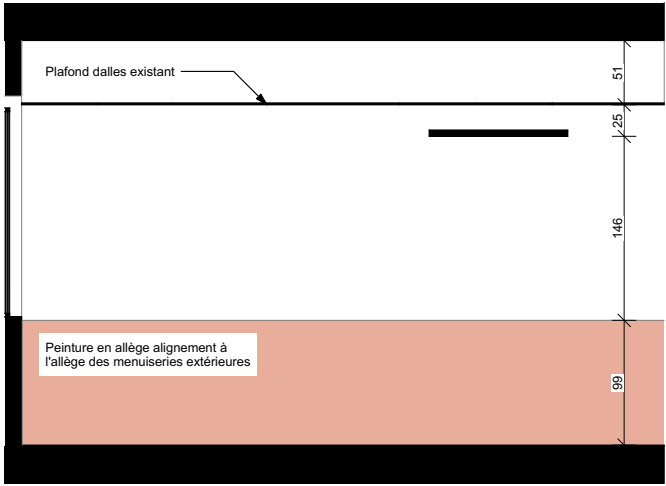

9a Salle de réunion 1:60

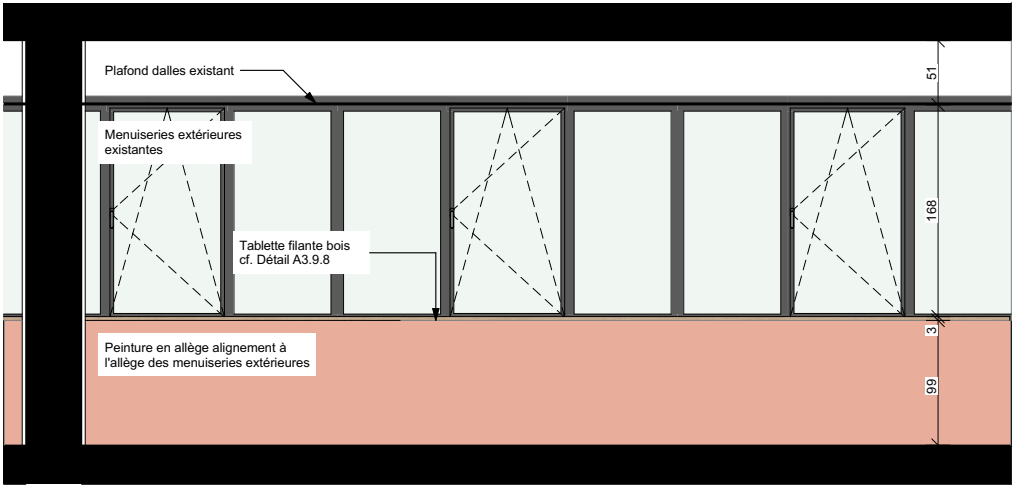

9b Salle de réunion 1:60

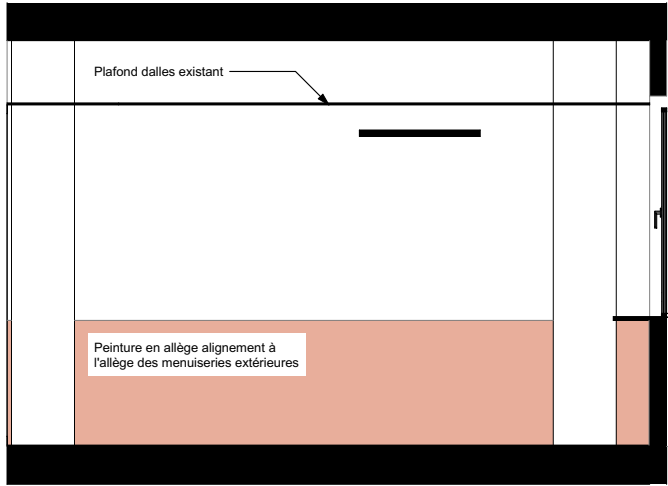

9c Salle de réunion 1:60

PADW

SCOP D'ARCHITECTURE

té: 02 40 48 41 42

contact@pa-dw.fr

phase: DCE

n° plan: A3.6.3

référence: 2410-17CR

date: 27/06/2025

échelle: 1:100, 1:60

Aménagement des bureaux de la CPAM d'Ille-et-Vilaine - Bâtiment AMBRE
ZAC de la Courrouze à Rennes

Salle de réunion / formation

l'Assurance Maladie

Agir ensemble, protéger chacun

CPAM - Ille-et-Vilaine
Cours des Alliés - 35024 - Rennes CEDEX 9

Té: 02.57.87.24.02