


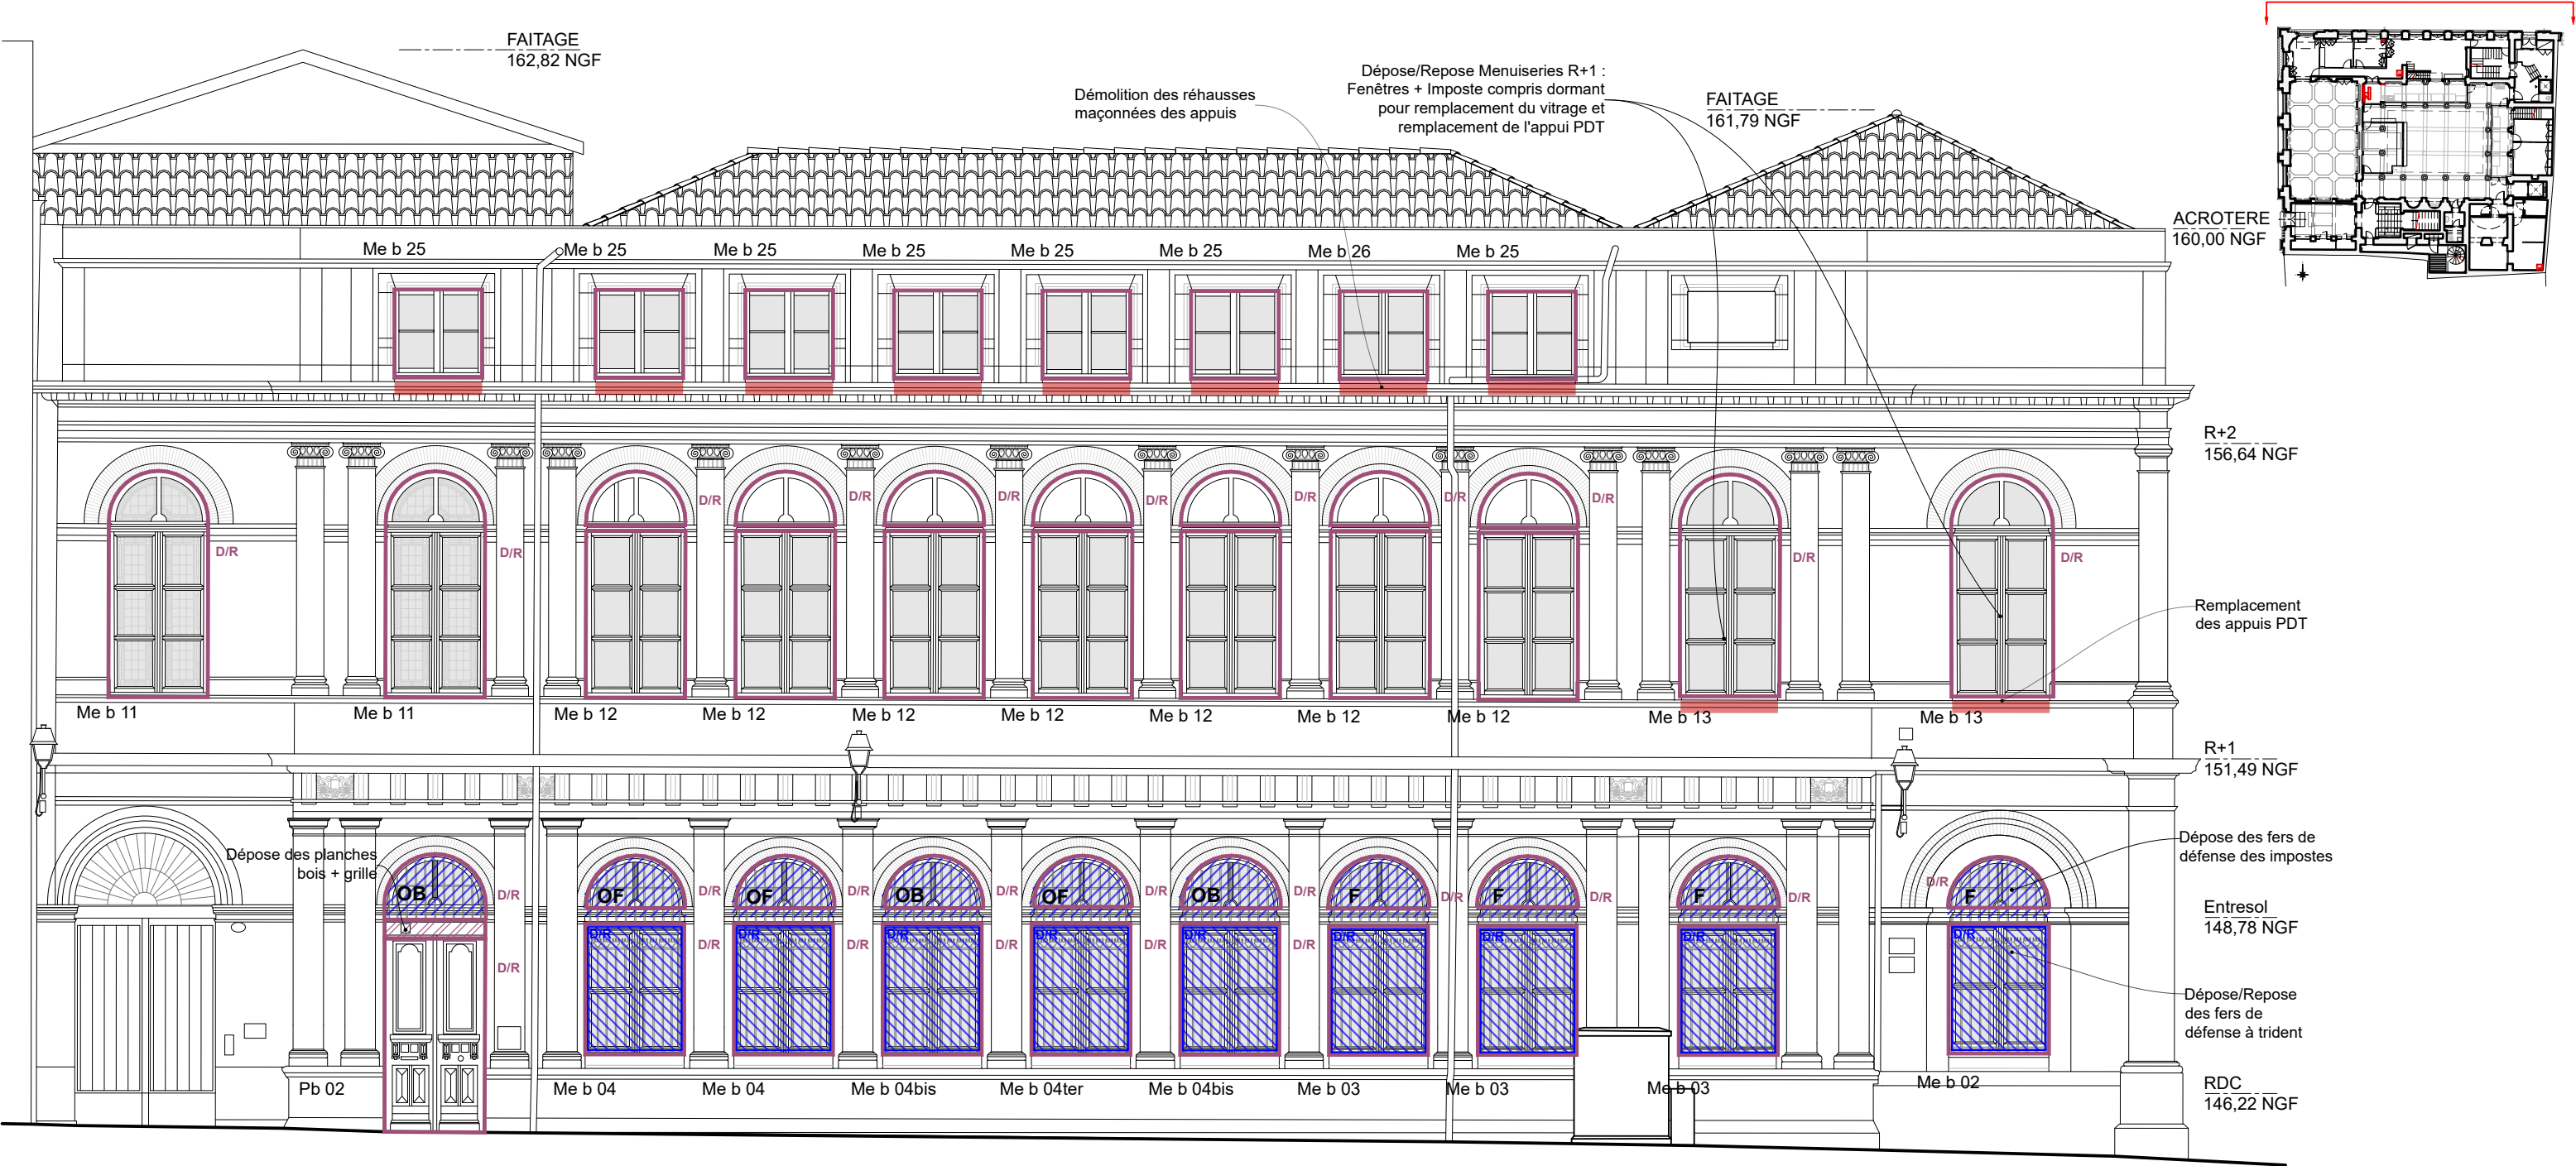

LÉGENDE DÉMOLITIONS

PAROIS

- Démolition Paroi verticale
- Démolition Doublage paroi
- Dépose Menuiseries / Ouvrages bois / Divers
- Démolition Maçonnerie

DIVERS

- D/R Dépose/Repose
- Dépose Equipements sanitaires
- Dépose Mobilier en conservation
- Dépose Ouvrages divers
- Mobilier à déménager (réalisé par usagers)
- Dépose/Repose Installation électrique (Réseau, appareillage)

IMPOSTES

- F Imposte Fixe
- OF Imposte Ouvrant à la française
- OB Imposte Ouvrant à bascule