



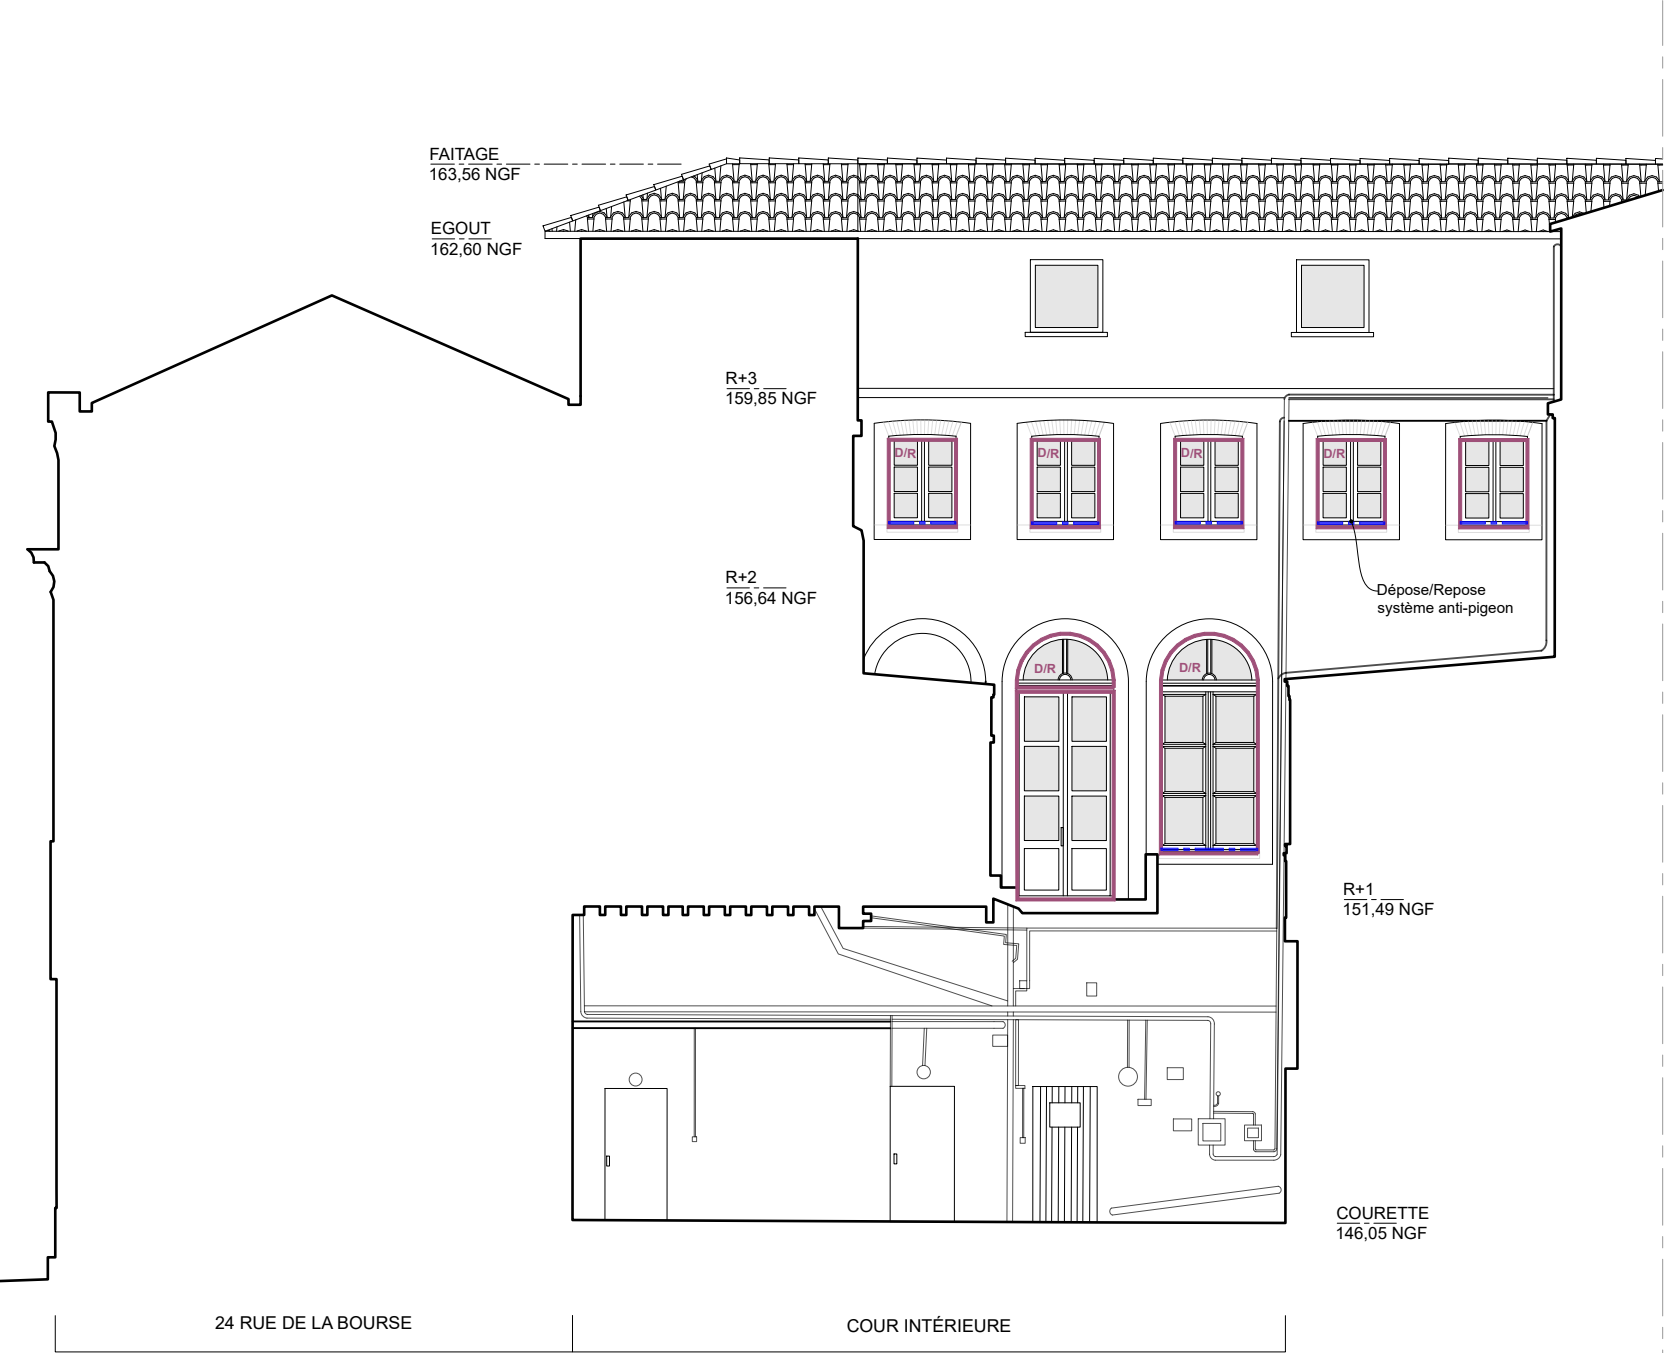

ÉLÉVATION SUR COUR - SUD 1/125e



ÉLÉVATION SUR COUR - OUEST 1/125e

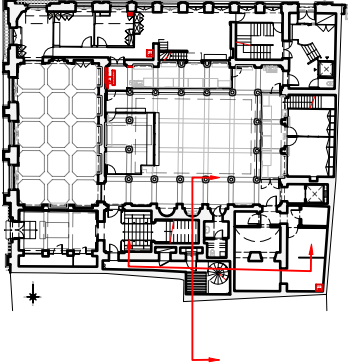

LÉGENDE DÉMOLITIONS

- PAROIS**
- Démolition Paroi verticale
 - Démolition Doublage paroi
 - Dépose Menuiseries / Ouvrages bois / Divers
 - Démolition Maçonnerie
- DIVERS**
- D/R** Dépose/Repose
 - Dépose Equipements sanitaires
 - Dépose Mobilier en conservation
 - Dépose Ouvrages divers
 - Mobilier à déménager (réalisé par usagers)
 - Dépose/Repose Installation électrique (Réseau, appareillage)