Maître d'ouvrage : MINISTERE DE LA JUSTICE Département Immobilier - Délégation Interrégionale Sud - Bât A, 1er étage 1 Place Emile Blouin CS 20009 - 31952 TOULOUSE Cedex 9	PRO Ind.02
TRIBUNAL DE COMMERCE : RESTAURATION DES MENUISERIES ET DES DÉCORS INTÉRIEURS	
ETAT ACTUEL : PLANS DE SITUATION — Echelle 1/10 00, 1/500	**B1**

PLAN DE SITUATION
1/10 000e

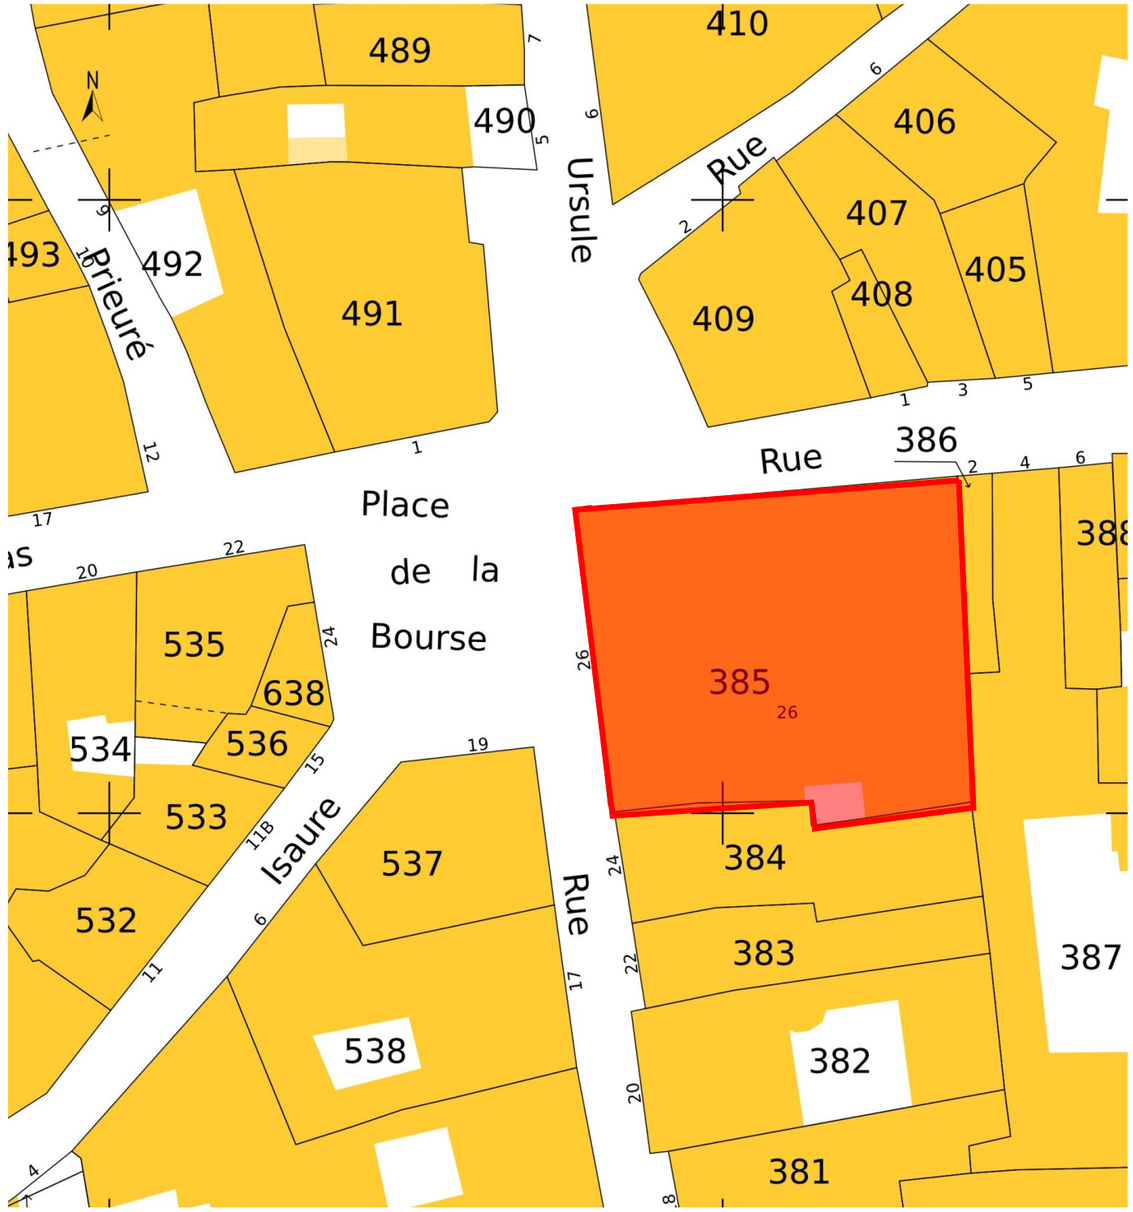

CADASTRE
1/500e