


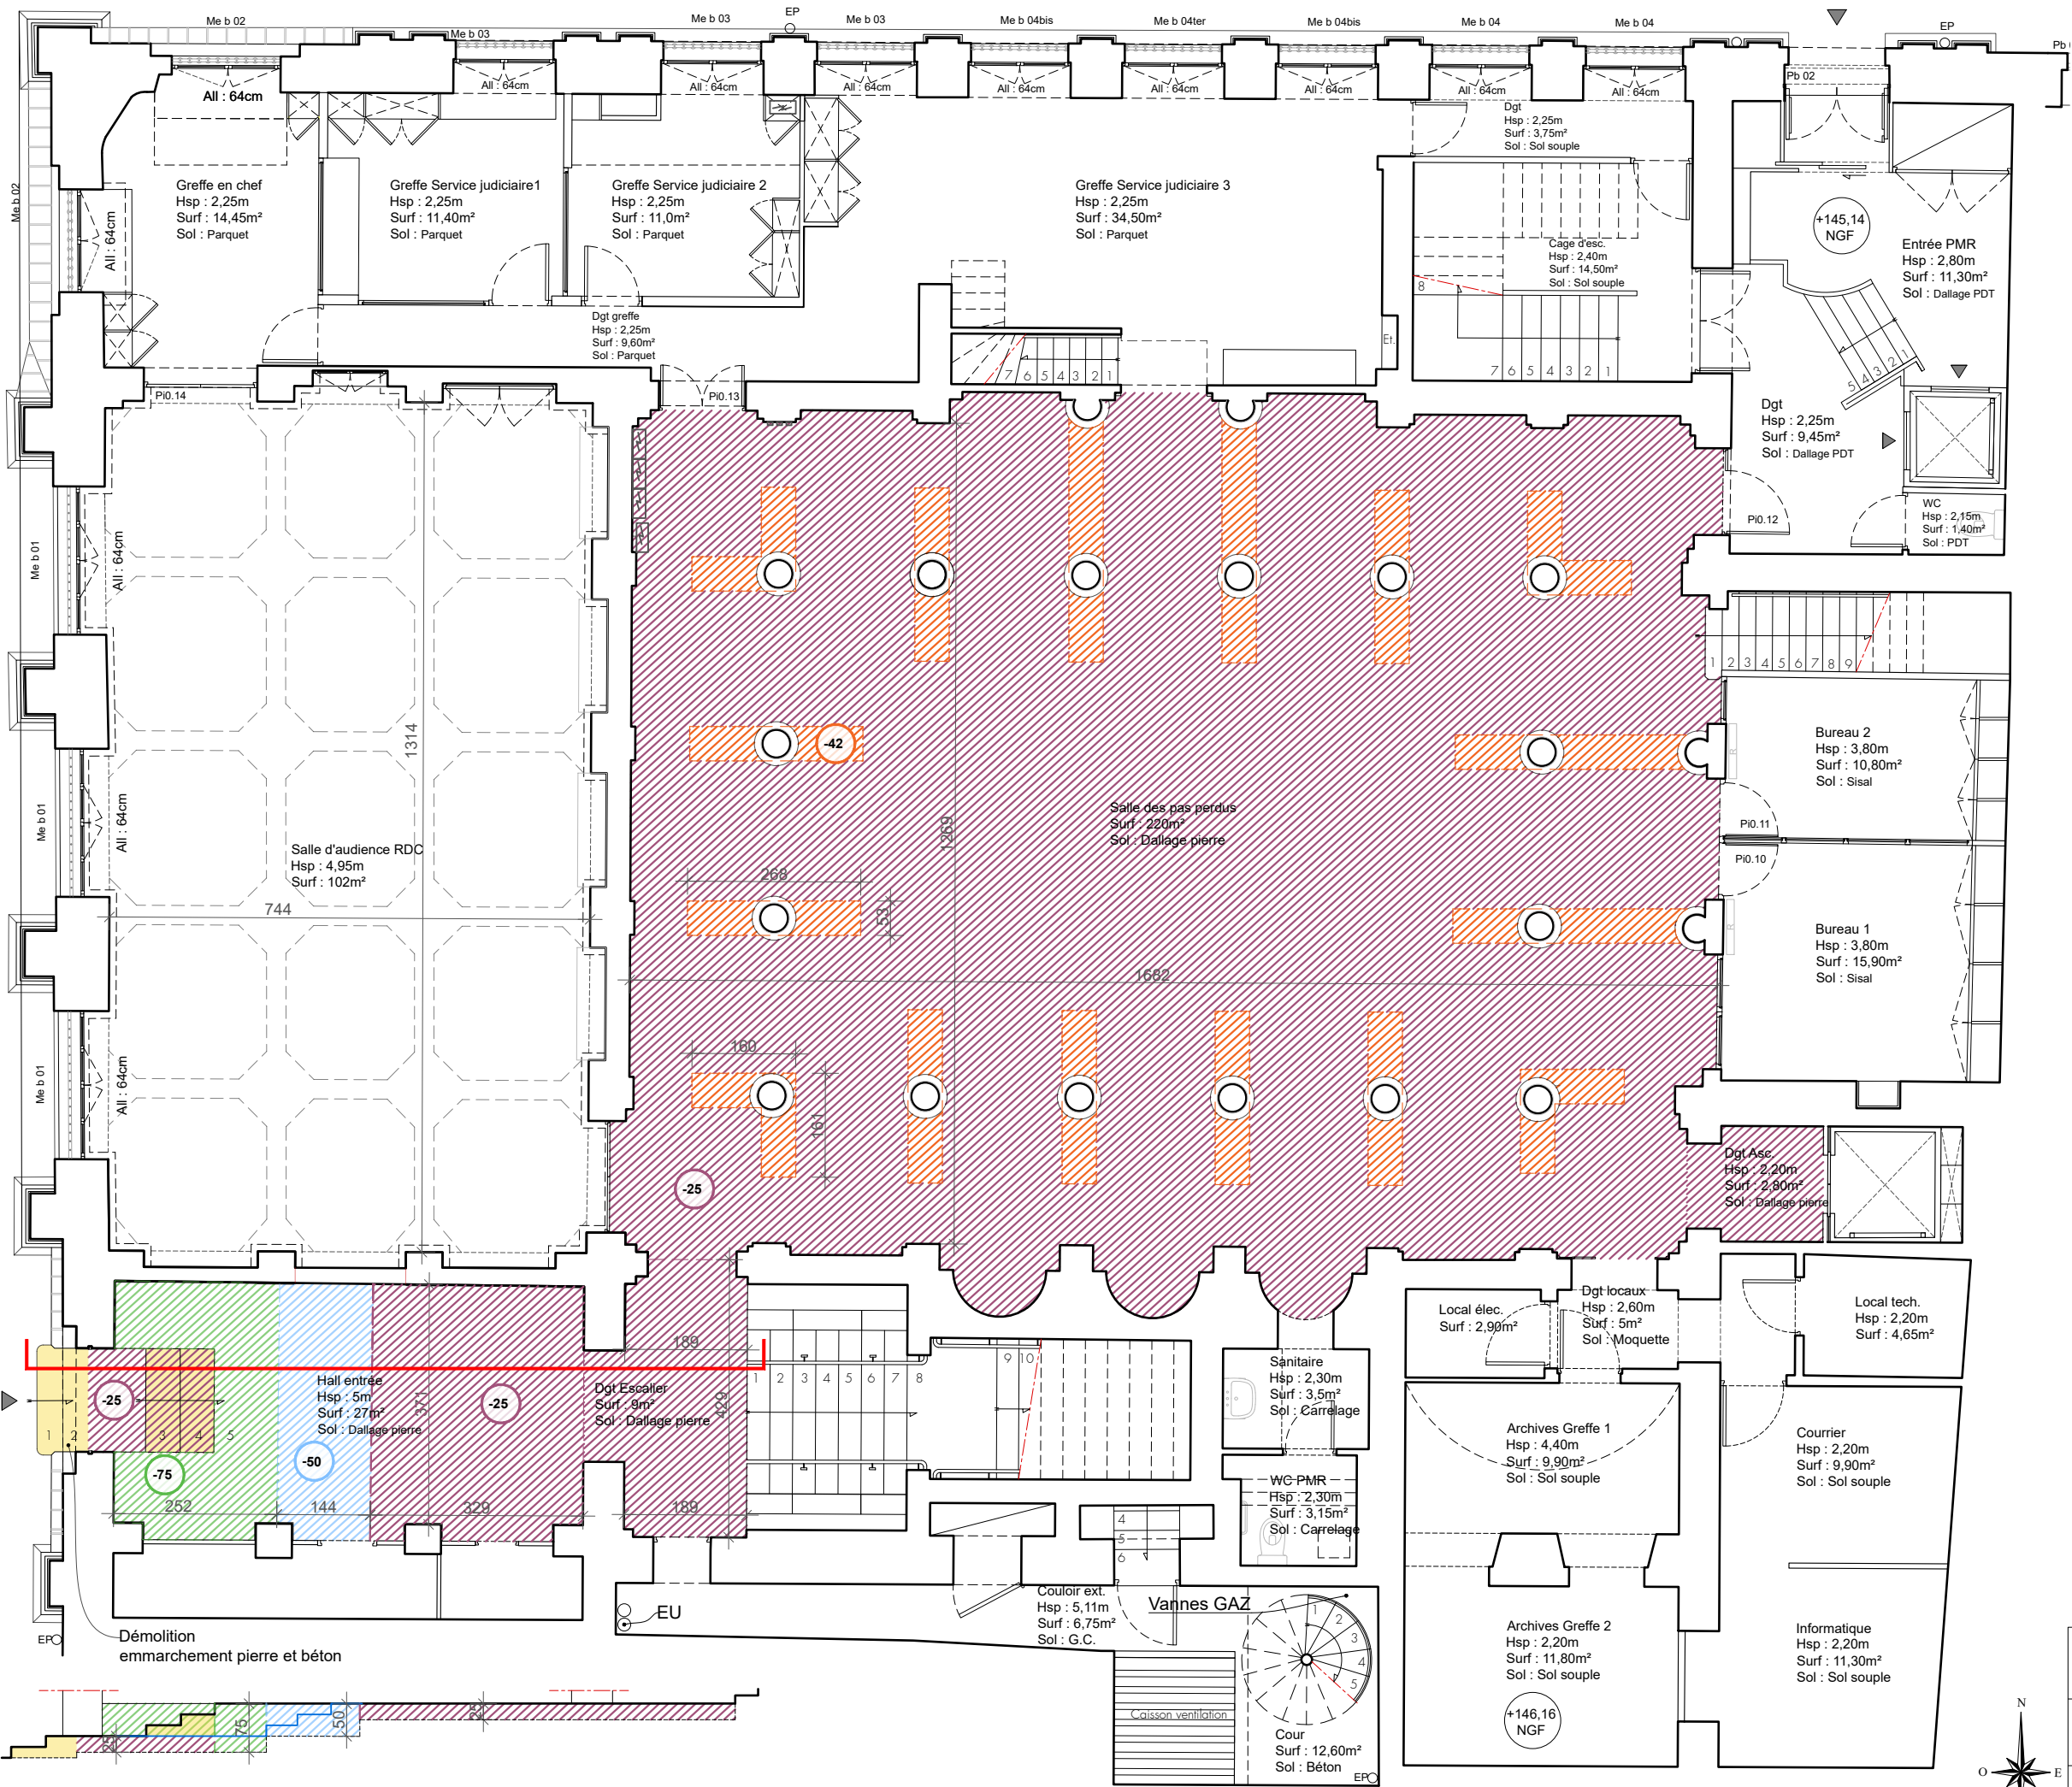

COUPE DE DECAISSEMENT DU SOL DU HALL D'ENTREE 1/100e

LÉGENDE DÉCAISSEMENTS

- SOLS**
- 25cm
 - 42cm
 - 50cm
 - 75cm
 - Emmarchement

Dessin réalisé à partir du relevé de GE infra géomètres-experts

Maître d'ouvrage : MINISTERE DE LA JUSTICE Département Immobilier - Délégation Interrégionale Sud - Bât A, 1er étage 1 Place Emile Blouin CS 20009 - 31952 TOULOUSE Cedex 9		PRO Ind.02
TRIBUNAL DE COMMERCE : RESTAURATION DES MENUISERIES ET DES DÉCORS INTÉRIEURS		
ETAT ACTUEL / DEMOLITIONS : PLAN DE DÉCAISSEMENT - RDC		Echelle 1/100 B3.2