


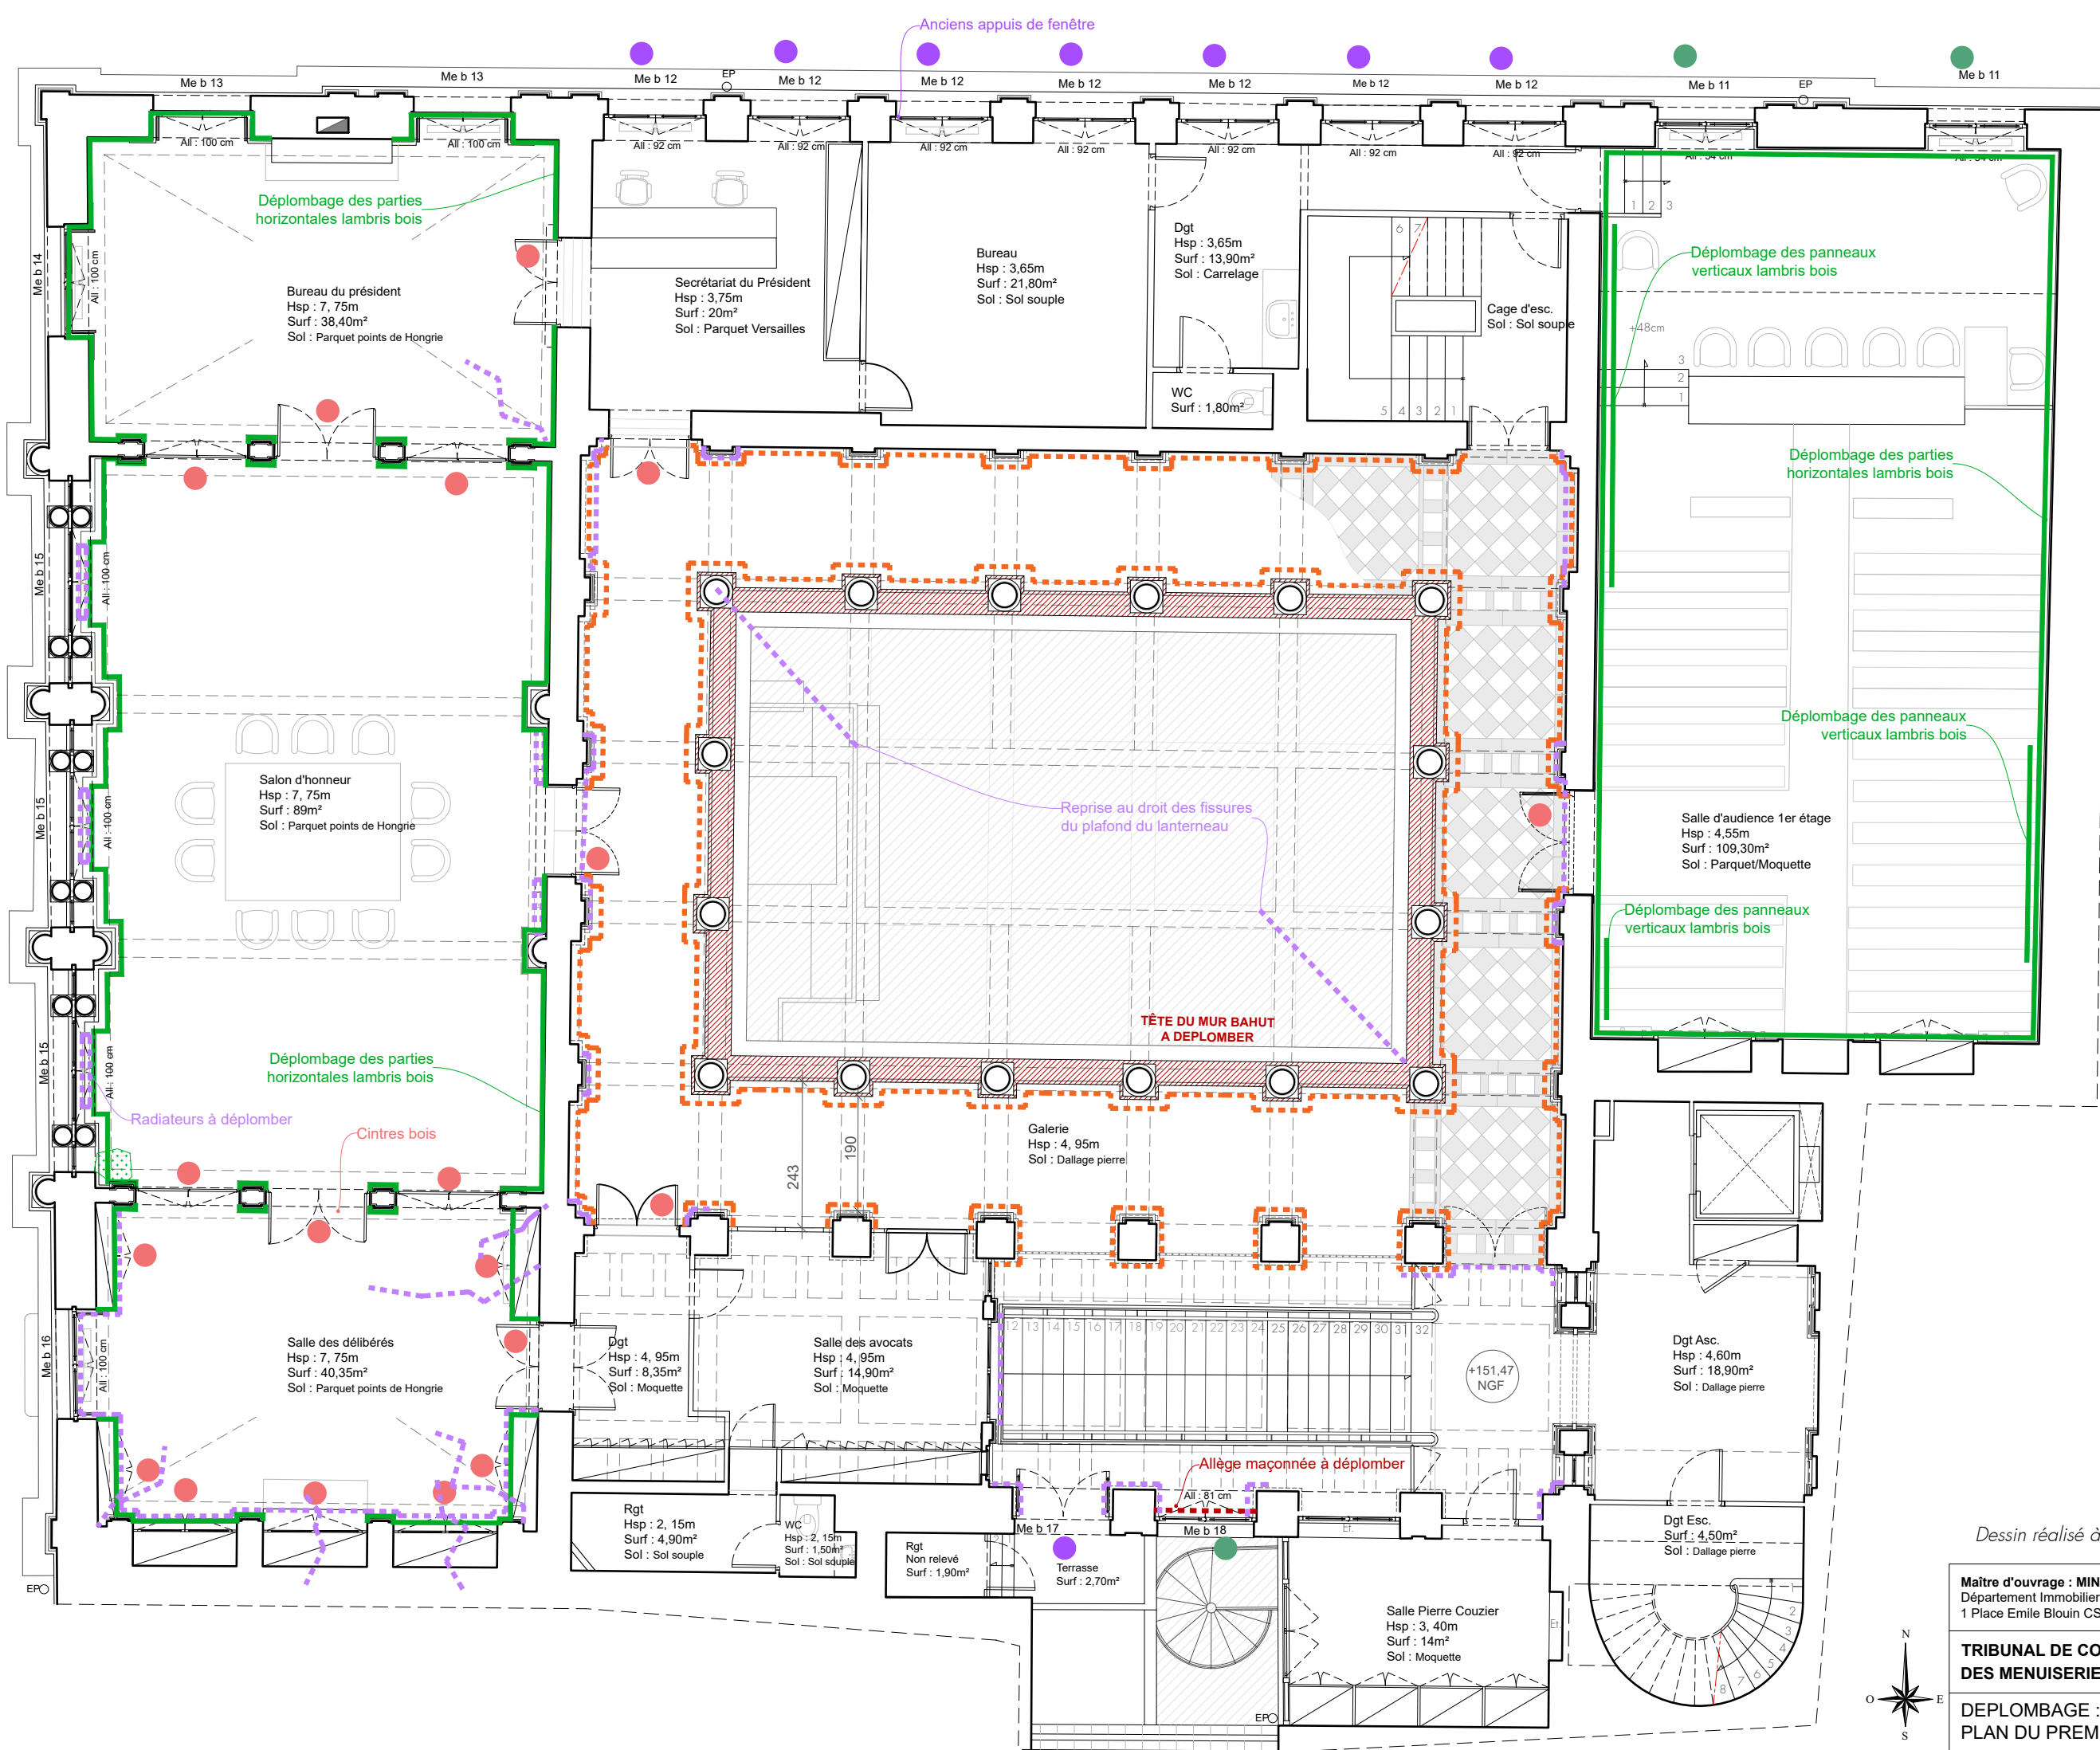

LÉGENDE DEPLOMBAGE

MENUISERIES EXTÉRIEURES

- Dormant + Vantaux : Déplombage sur site en conservation.
- Vantaux : Déplombage en atelier.
- Imposte : Déplombage sur site avant dépose.
- Dormant : Déplombage sur site en conservation.
- Imposte : Déplombage sur site avant dépose.
- Dormant : Déplombage sur site avant dépose définitive.

LÉGENDE

FERS DE DÉFENSE

- ▨ Déplombage sur site pour dépose définitive.
- ▨ Déplombage sur site pour dépose/repose.

ÉLÉMENTS INTÉRIEURS

- Colonne PDT : Déplombage sur site.
- Décapage chimique proscrit.
- Maçonnerie diverse à déplomber sur site.
- Corniche + Archivolte mouluré : Déplombage sur site.
- Plâtrerie diverse à déplomber sur site.
- Porte intérieure de distribution et porte de placard : Vantaux : Déplombage en atelier.
- Dormants : Déplombage sur site.
- Plinthes bois : Déplombage sur site.
- Lambris d'appui en bois mouluré : Déplombage sur site.

N.B. : Tous les éléments plombés sont mentionnés de manière exhaustive dans l'étude d'Impact et le Diagnostic avant Travaux de SOCOTEC en annexe du présent DCE cf. G.5.1. et G.5.2.

Ce repérage est indicatif. Tous les éléments plombés non mentionnés sur ces plans seront prévus en recouvrement.

Dessin réalisé à partir du relevé de GE infra géomètres-experts

Maître d'ouvrage : MINISTÈRE DE LA JUSTICE Département Immobilier - Délégation Interrégionale Sud - Bât A, 1er étage 1 Place Emile Blouin CS 20009 - 31952 TOULOUSE Cedex 9		PRO Ind.02
TRIBUNAL DE COMMERCE : RESTAURATION DES MENUISERIES ET DES DÉCORS INTÉRIEURS		
DEPLOMBAGE : PLAN DU PREMIER ETAGE	Echelle 1/100	B5.0