


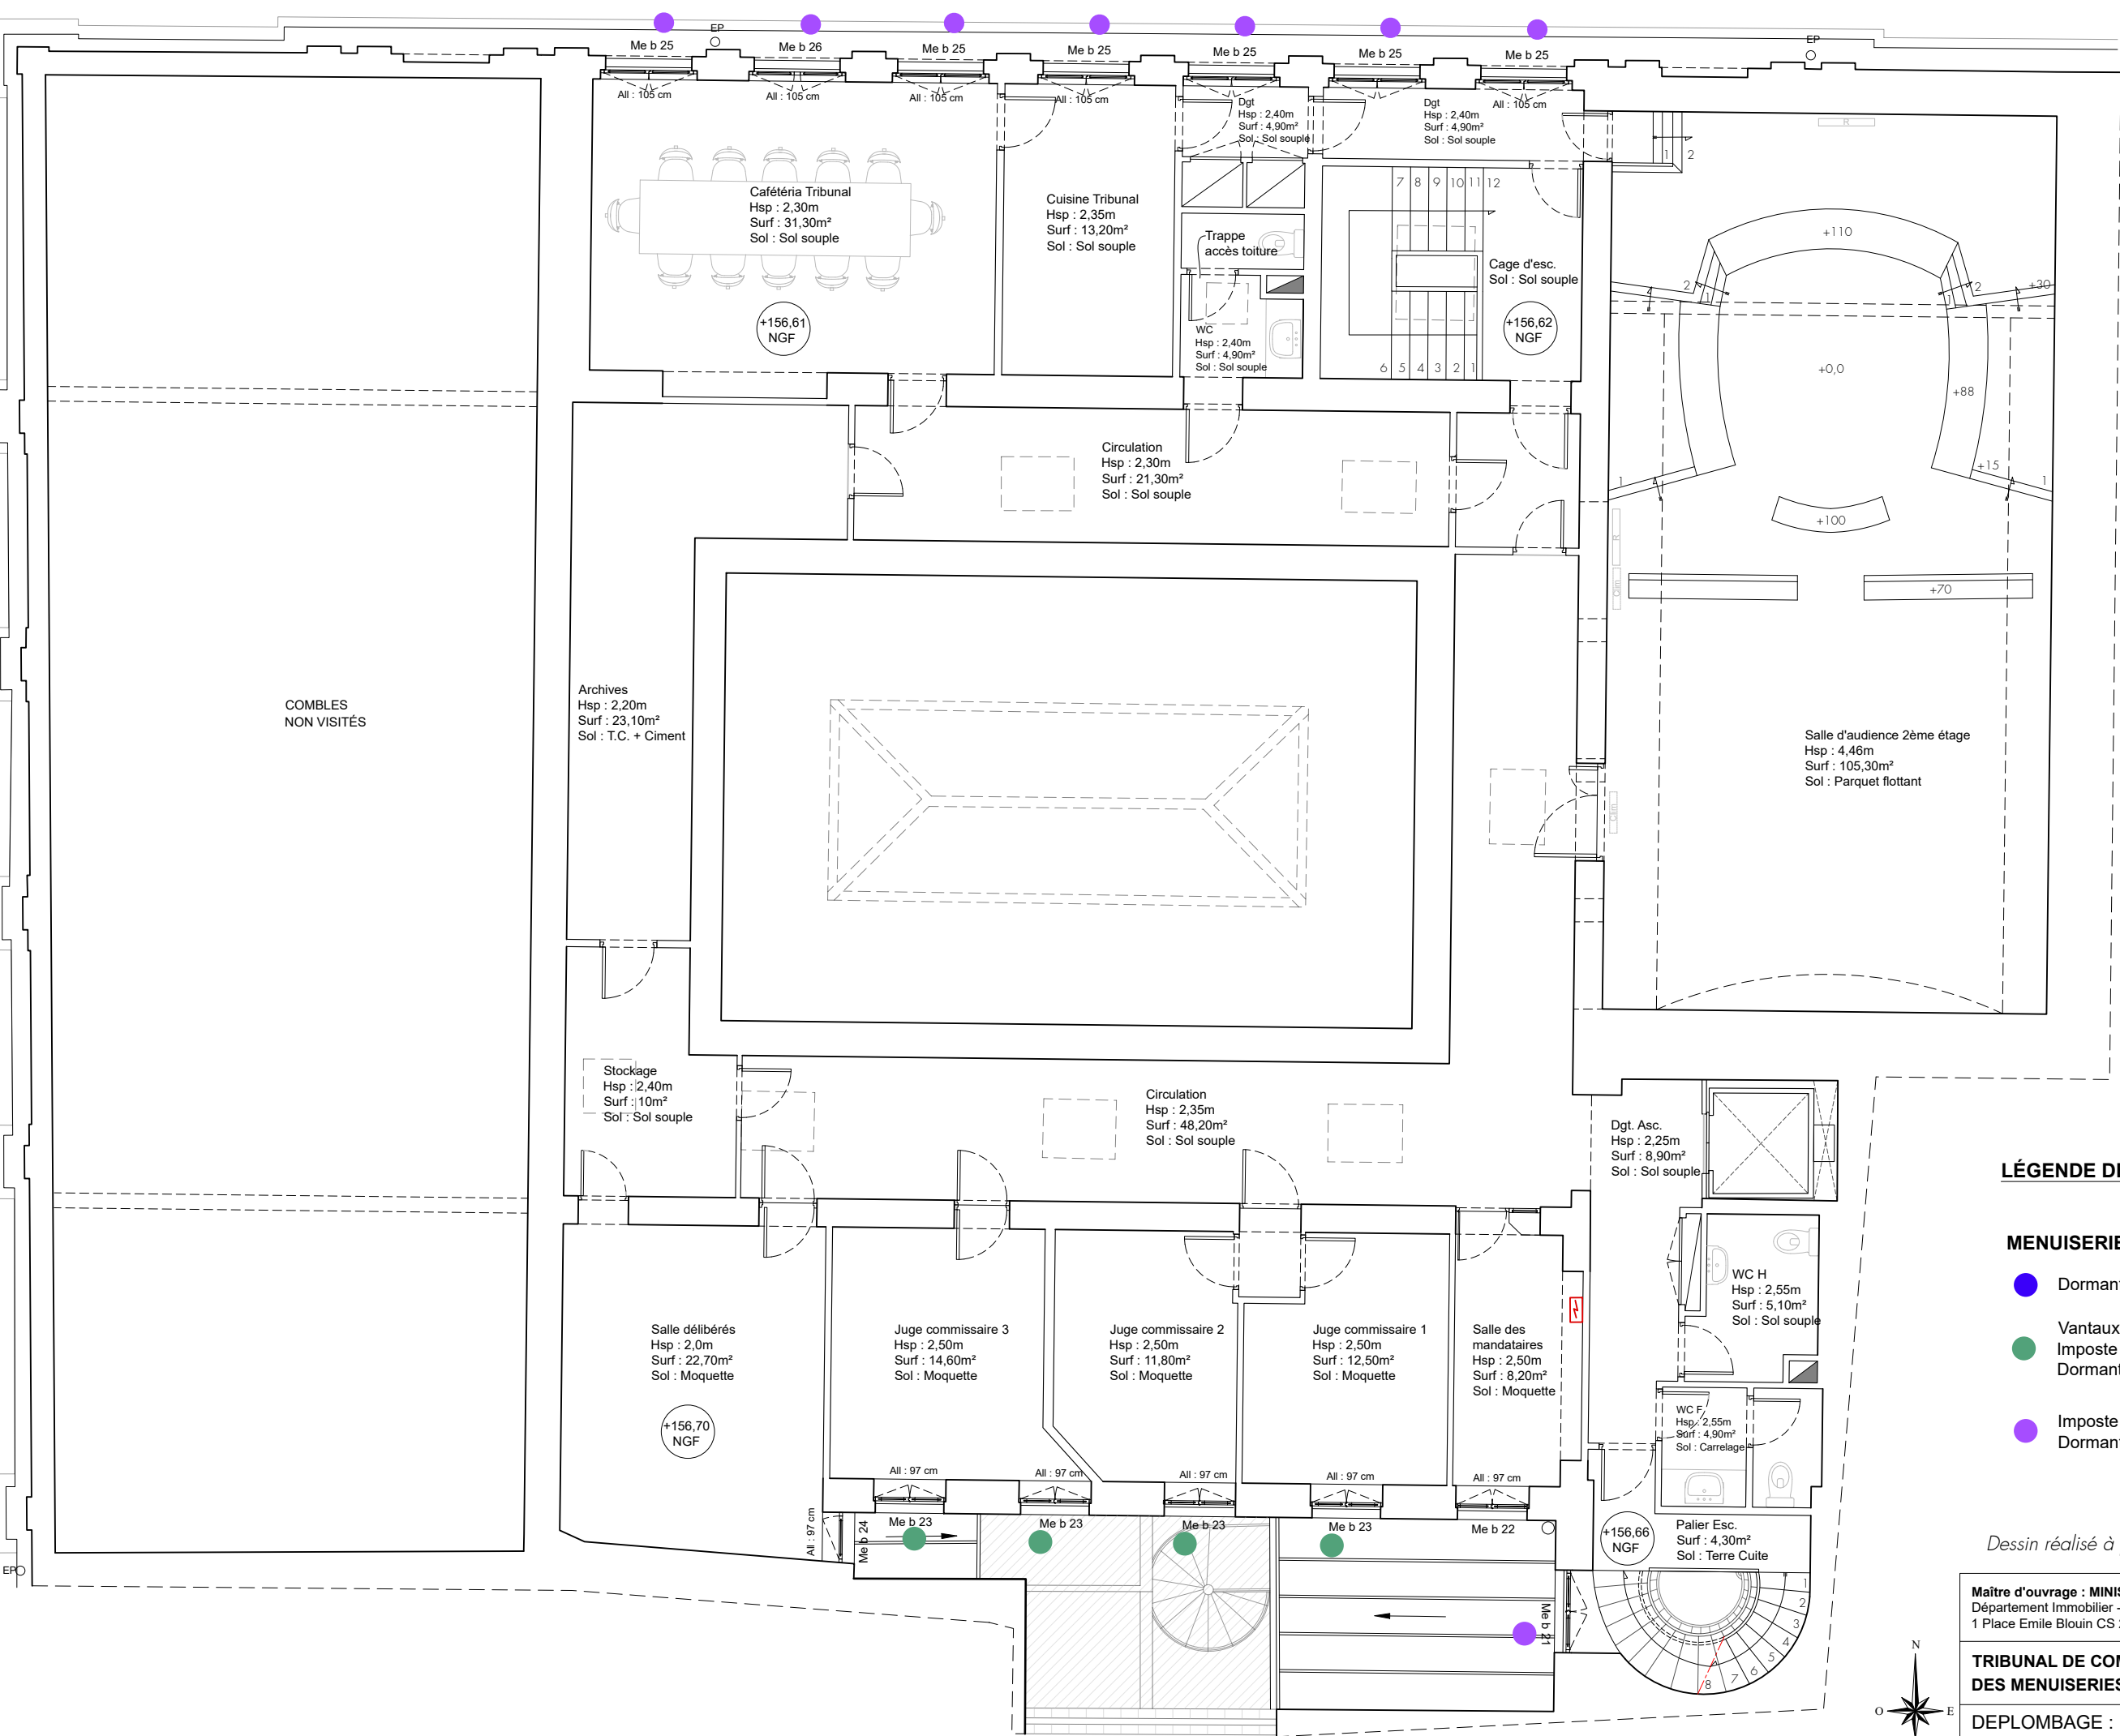

LÉGENDE DEPLOMBAGE

MENUISERIES EXTÉRIURES

- Dormant + Vantaux : Déplombage sur site en conservation.
- Vantaux : Déplombage en atelier.
- Imposte : Déplombage sur site avant dépose.
- Dormant : Déplombage sur site en conservation.
- Imposte : Déplombage sur site avant dépose.
- Dormant : Déplombage sur site avant dépose définitive.

Dessin réalisé à partir du relevé de GE infra géomètres-experts

Maître d'ouvrage : MINISTERE DE LA JUSTICE Département Immobilier - Délégation Interrégionale Sud - Bât A, 1er étage 1 Place Emile Blouin CS 20009 - 31952 TOULOUSE Cedex 9		PRO Ind.02
TRIBUNAL DE COMMERCE : RESTAURATION DES MENUISERIES ET DES DÉCORS INTÉRIEURS		
DEPLOMBAGE : PLAN DU DEUXIEME ETAGE	Echelle 1/100	B6.0