
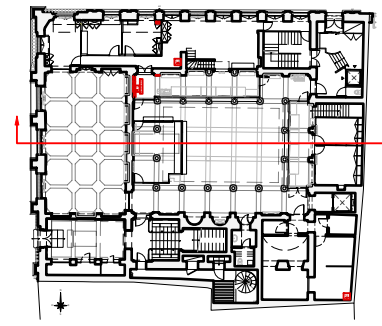


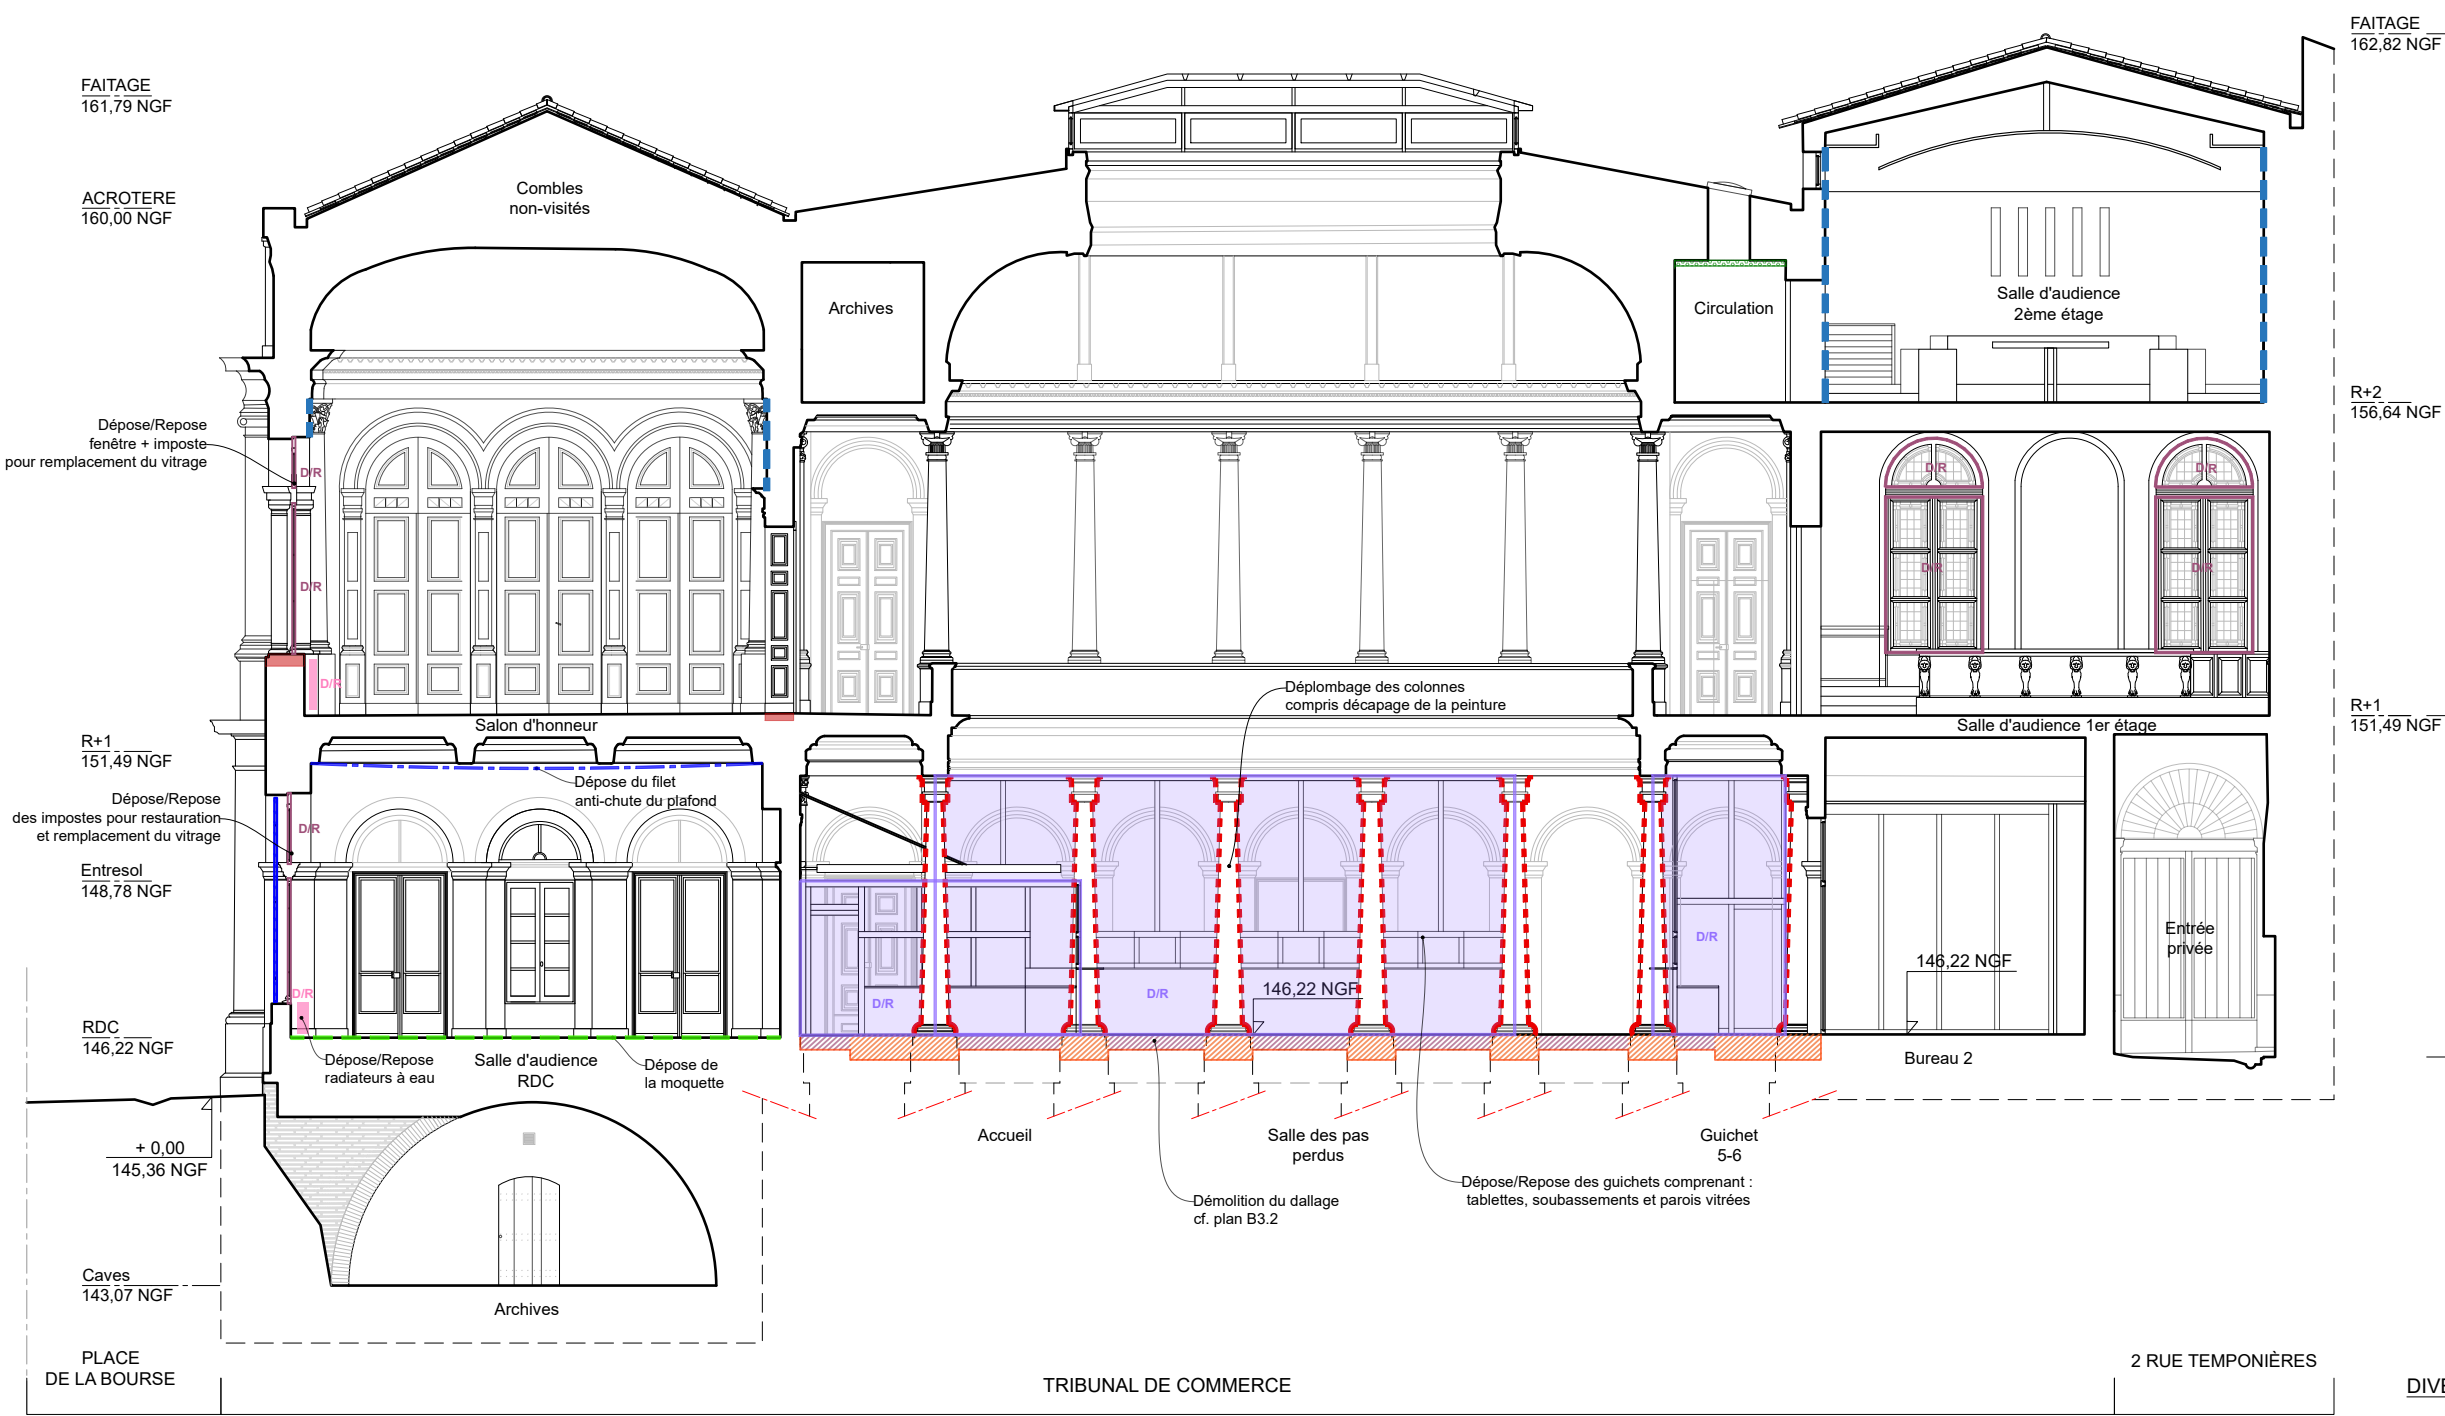

LÉGENDE DÉMOLITIONS

- SOLS**
- Dépose Revêtement sol souple
 - Dépose Revêtement sol type parquet bois ou carrelage
 - Démolition Dallage - BA - PDT
- PAROIS**
- Démolition Paroi verticale
 - Démolition Doublage paroi
 - Dépose Menuiseries / Ouvrages bois / Divers
 - Démolition Maçonnerie
 - ■ ■ Dépose du revêtement mural
- PLAFONDS**
- Démolition Faux-plafond

- DIVERS**
- D/R** Dépose/Repose
 - Dépose Equipements sanitaires
 - Dépose Mobilier en conservation
 - ■ ■ Dépose Ouvrages divers
 - Mobilier à déménager (réalisé par usagers)
 - ★ Dépose/Repose Installation électrique (Réseau, appareillage)