


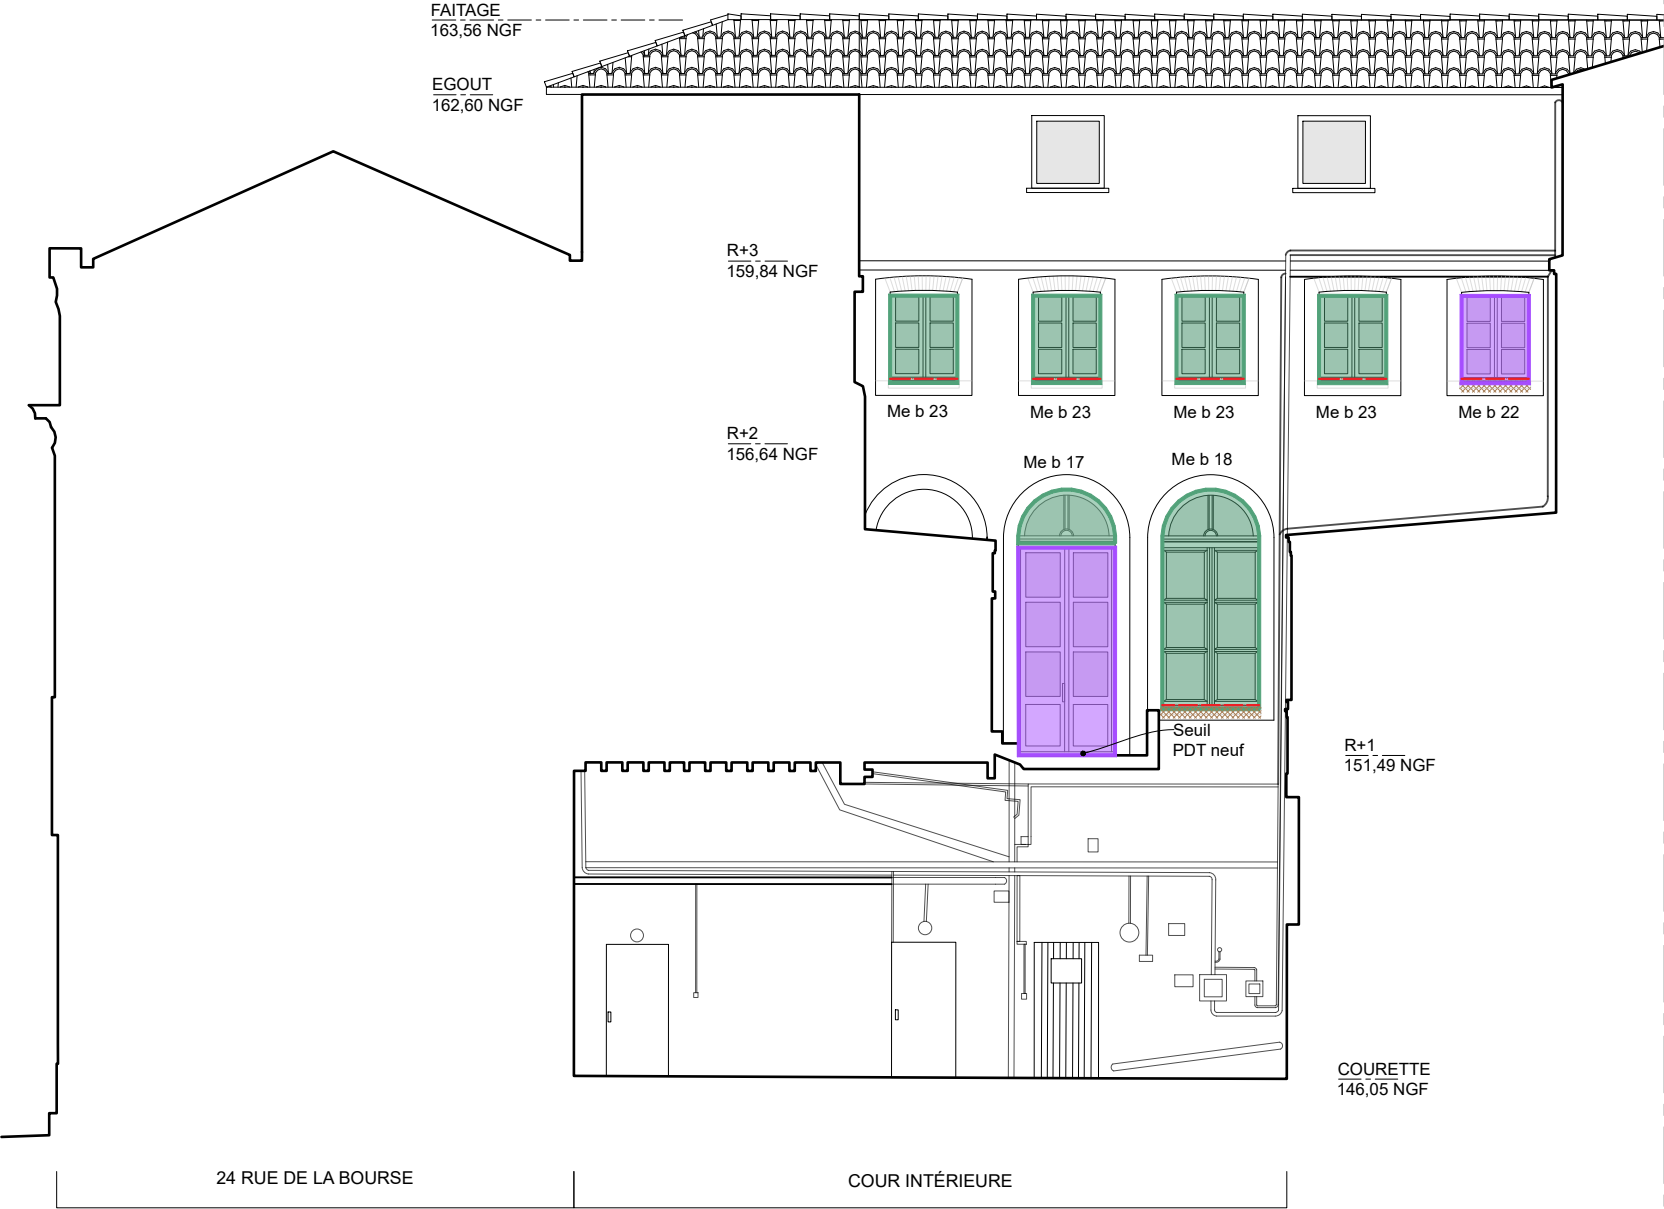

ÉLÉVATION SUR COUR - SUD 1/125e



ÉLÉVATION SUR COUR - OUEST 1/125e

Maître d'ouvrage : MINISTÈRE DE LA JUSTICE Département Immobilier - Délégation Interrégionale Sud - Bât A, 1er étage 1 Place Emile Blouin CS 20009 - 31952 TOULOUSE Cedex 9		PRO Ind.02
TRIBUNAL DE COMMERCE : RESTAURATION DES MENUISERIES ET DES DÉCORS INTÉRIEURS		Echelle 1/100
PROJET : FACADES SUR COUR		D9

LÉGENDE

MENUISERIES EXTÉRIEURES

- Menuiserie simple révision : dépose, protection provisoire, restauration, révision simple, repose, mise en peinture
- Menuiserie ancienne à restaurer : dépose, protection provisoire, intégration étanchéité renforcée, retaille des feuillures, remplacement du vitrage par double vitrage fin de type Finéo 7mm, remise en jeu, repose et mise en peinture
- Menuiserie dernièrement changée : dépose, protection provisoire, retaille des feuillures, remplacement du vitrage par double vitrage fin de type Finéo 7mm, remise en jeu, repose et mise en peinture
- Menuiserie neuve : dépose, protection provisoire, double vitrage fin de type Finéo 7mm, pose et mise en peinture

NB. : Toute intervention sur les menuiseries nécessite des travaux d'accompagnement.

APPUIS

- Appui en plomb
- Appui PDT neuf
- Retaille appui PDT/Brique
- Dépose/repose Système anti-pigeon

NB. : Nettoyage systématique des appuis et tableaux.

