


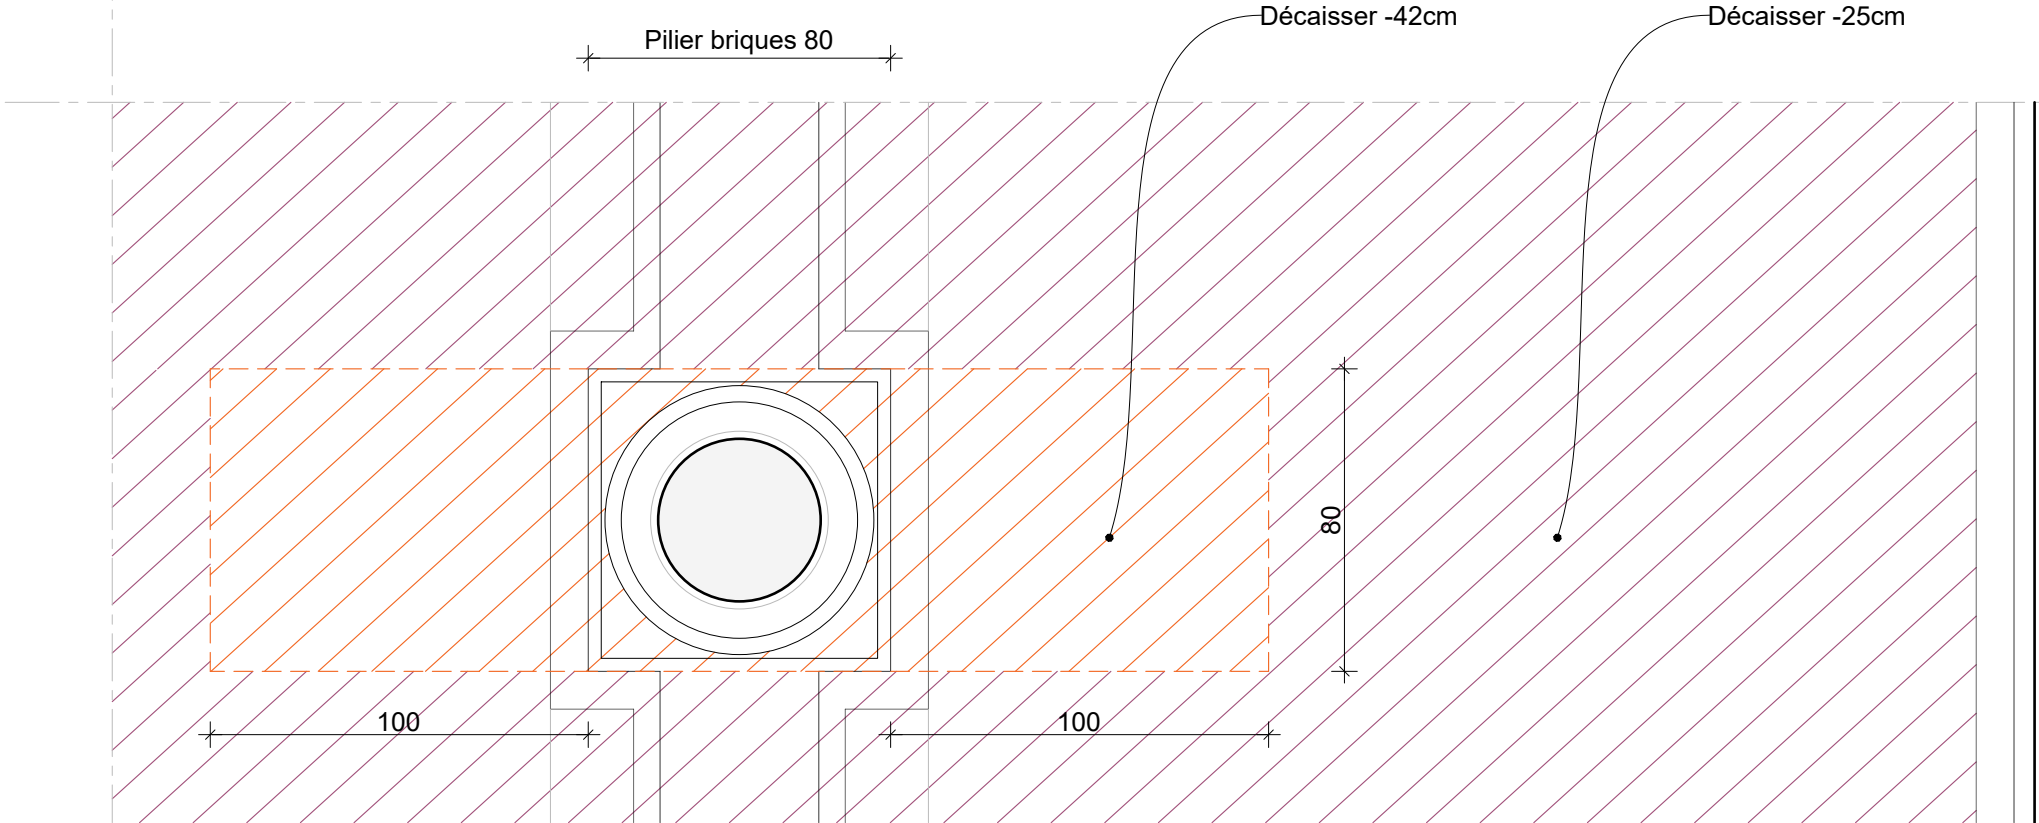

Maître d'ouvrage : MINISTERE DE LA JUSTICE Département Immobilier - Délégation Interrégionale Sud - Bât A, 1er étage 1 Place Emile Blouin CS 20009 - 31952 TOULOUSE Cedex 9		PRO Ind.02
TRIBUNAL DE COMMERCE : RESTAURATION DES MENUISERIES ET DES DÉCORS INTÉRIEURS		Echelle 1/20
PROJET : COUPE DE PRINCIPE : DALLAGE, PIEDS DE COLONNES ET DE MURS		E.1.3

