



SALLE D'AUDIENCE PREMIER ETAGE

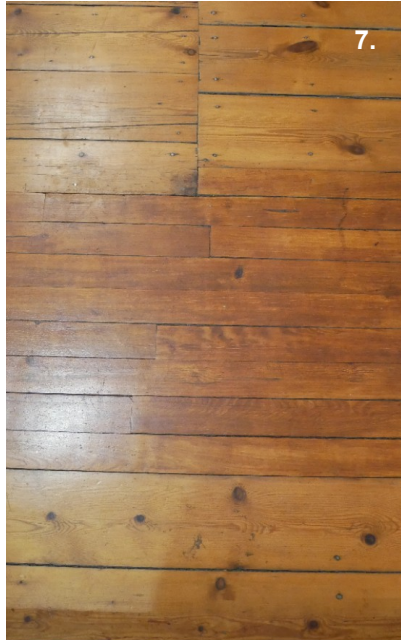

1. Vue générale de la Salle d'audience
2. Élévation Ouest
3. Élévation Est
4. Élévation Nord
5. Élévation Sud
6. Lambris d'apui bois et toile de verre peinte
7. Parquet ancien et parquet remplacé

Maître d'ouvrage : MINISTRE DE LA JUSTICE Département Immobilier - Délégation Interrégionale Sud - Bât A, 1er étage 1 Place Emile Blouin CS 20009 - 31952 TOULOUSE Cedex 9	PRO Ind.02
TRIBUNAL DE COMMERCE : RESTAURATION DES MENUISERIES ET DES DÉCORS INTÉRIEURS	Echelle -
ETAT ACTUEL : CARNET DE DECORS SALLE D'AUDIENGE PREMIER ETAGE	E3.4.1

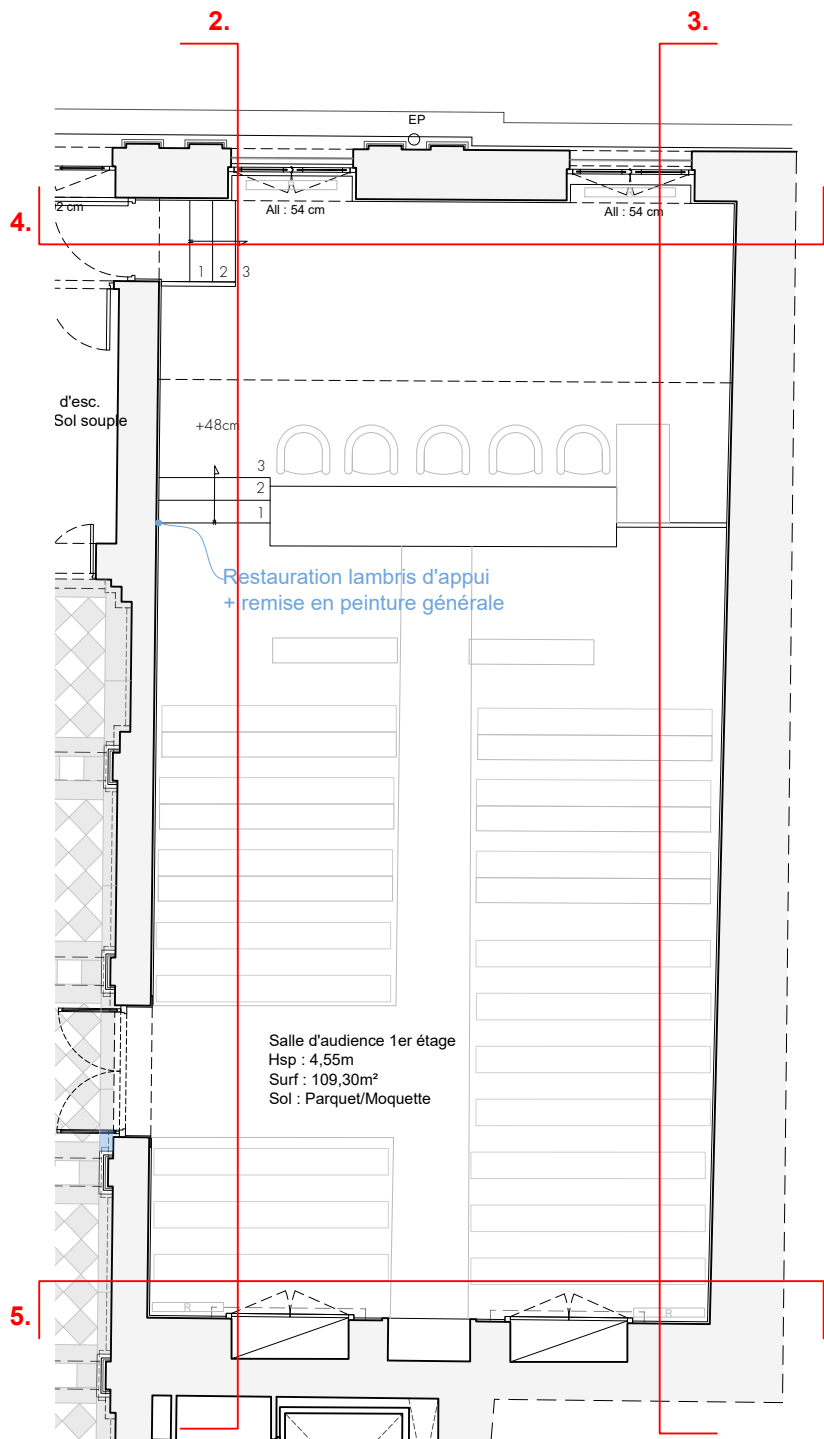


SALLE D'AUDIENCE PREMIER ETAGE




A-E.F.Lambris d'appui bois craquelé, gondolé, écaillé : reprise en recherche des lambris
Après réparation et reprise des décors, prévoir la mise en peinture générale de la salle.



Maître d'ouvrage : MINISTERE DE LA JUSTICE Département Immobilier - Délégation Interrégionale Sud - Bât A, 1er étage 1 Place Emile Blouin CS 20009 - 31952 TOULOUSE Cedex 9		PRO Ind.02
TRIBUNAL DE COMMERCE : RESTAURATION DES MENUISERIES ET DES DÉCORS INTÉRIEURS		Echelle -
ETAT ACTUEL : CARNET DE DECORS SALLE D'AUDIENCE PREMIER ETAGE		E3.4.2

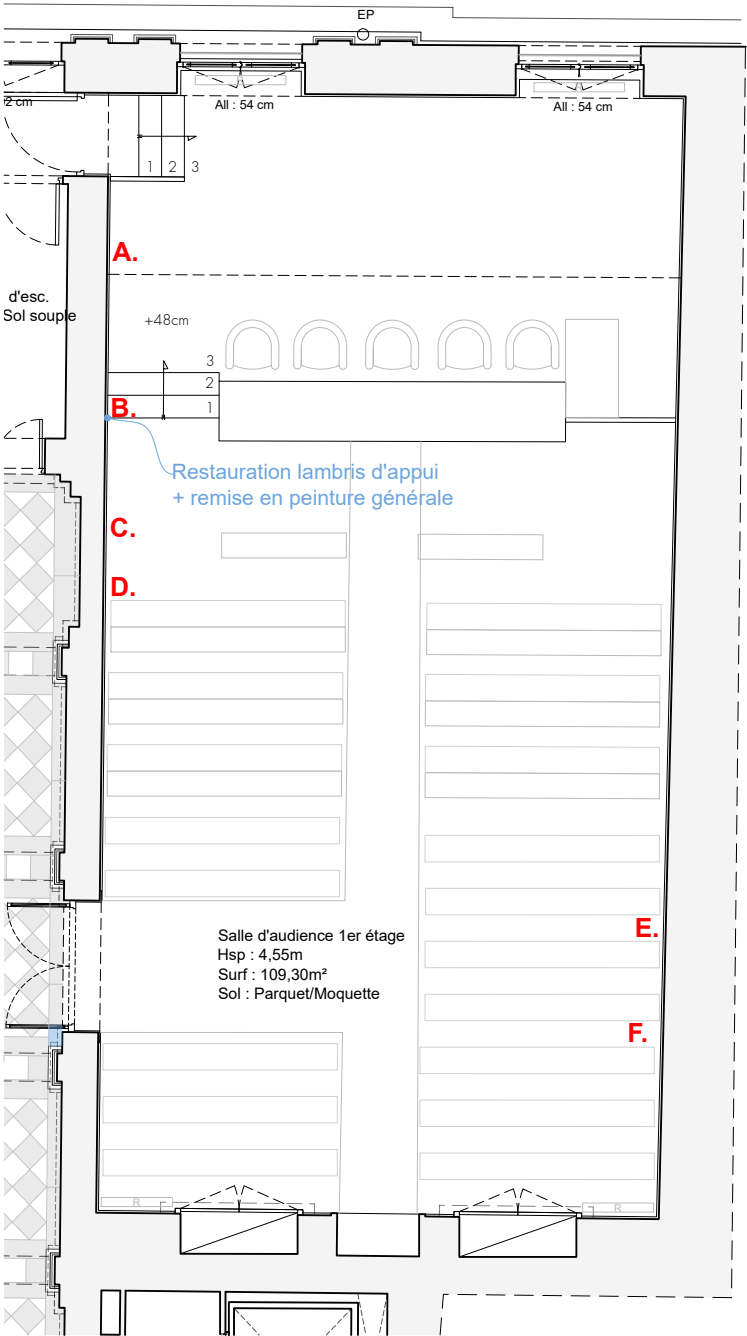

SALLE D'AUDIENCE PREMIER ETAGE

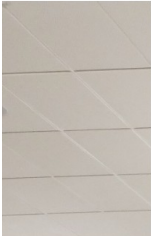

DALLES DE FAUX-PLAFOND
ACOUSTIQUE BLANCHES (Existant)




FENÊTRES BOIS
PEINTES



SOUBASSEMENTS PEINTS
BOIS SOMBRE



PARQUET BOIS SOMBRE
TEINTE ET VITRIFIE

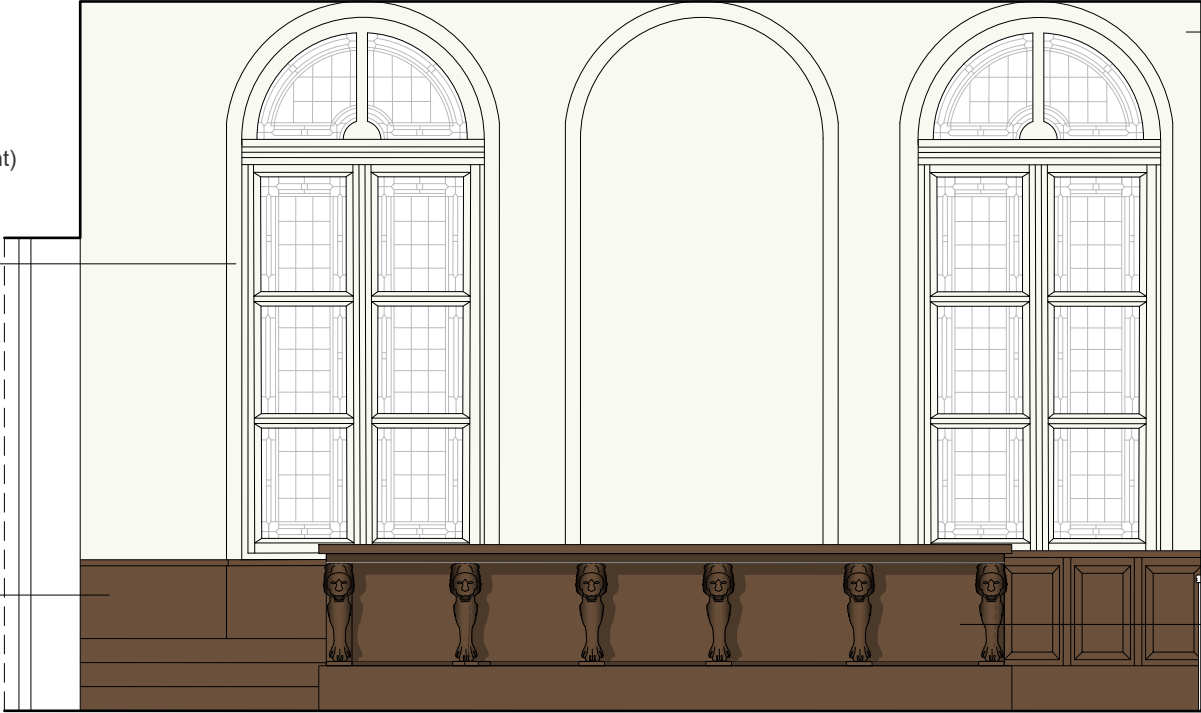

ÉLÉVATION NORD



MUR PEINT
Couleur identique au fp existant




BANC DES JUGES
Bois sombre



MURS PEINTS
Couleur identique au fp existant




SOUBASSEMENTS PEINTS
BOIS SOMBRE

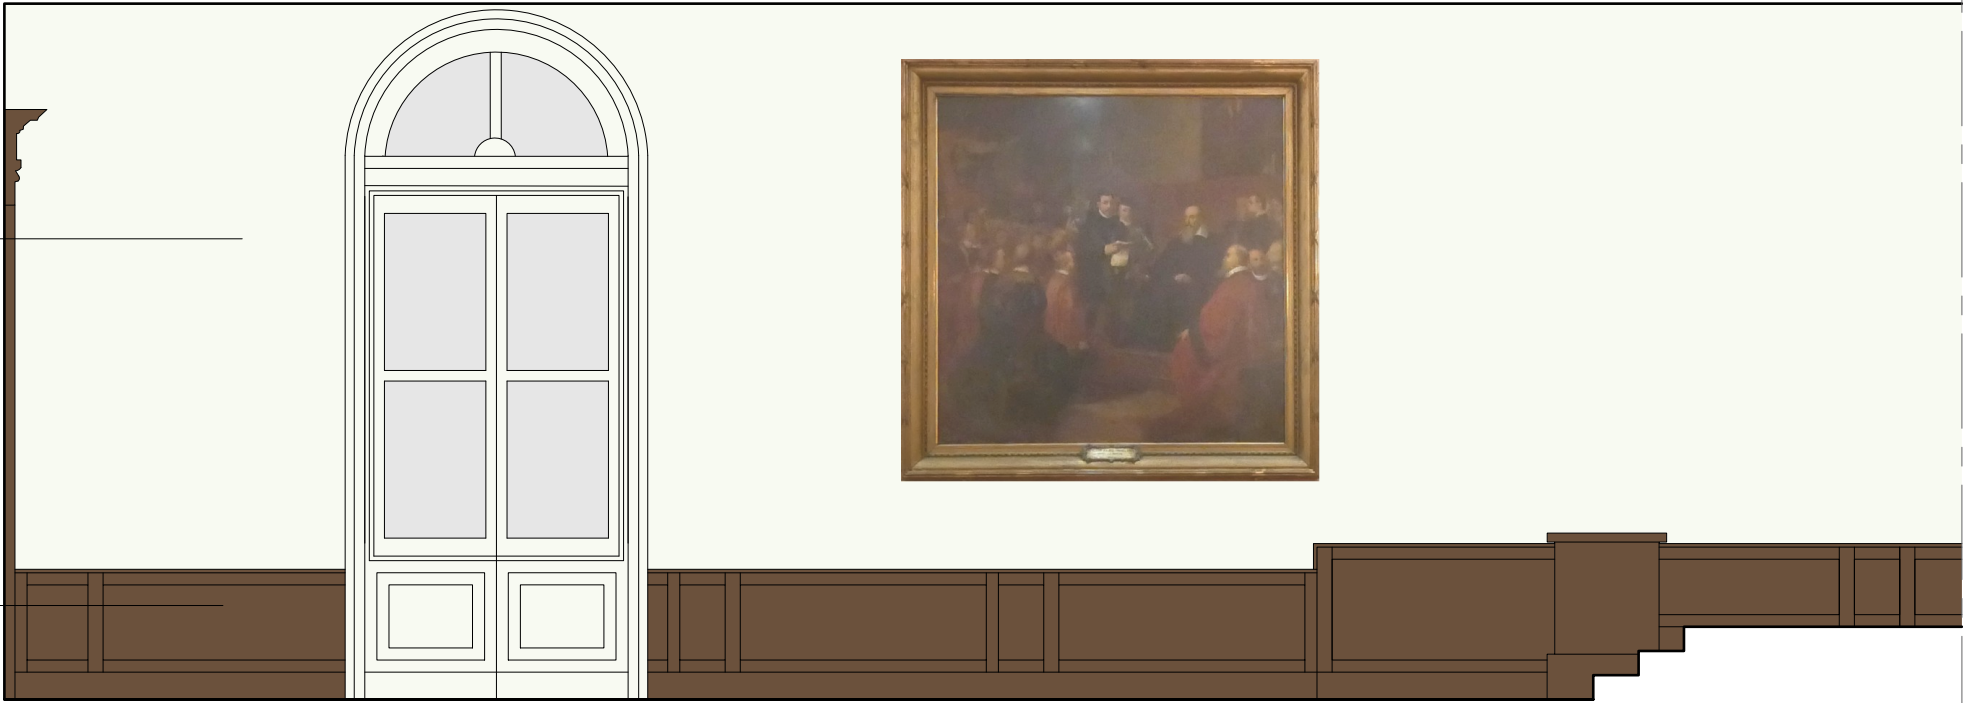

ÉLÉVATION OUEST

Maître d'ouvrage : MINISTERE DE LA JUSTICE Département Immobilier - Délégation Interrégionale Sud - Bât A, 1er étage 1 Place Emile Blouin CS 20009 - 31952 TOULOUSE Cedex 9		PRO Ind.02
TRIBUNAL DE COMMERCE : RESTAURATION DES MENUISERIES ET DES DÉCORS INTÉRIEURS		Echelle -
PROJET : CARNET DE DECORS SALLE D'AUDIENCE PREMIER ETAGE		E3.4.3

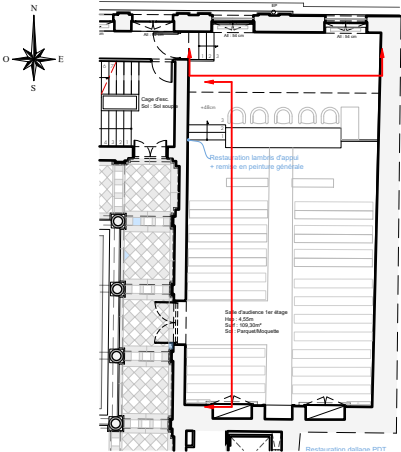

AMBIANCE SOUHAITEE