



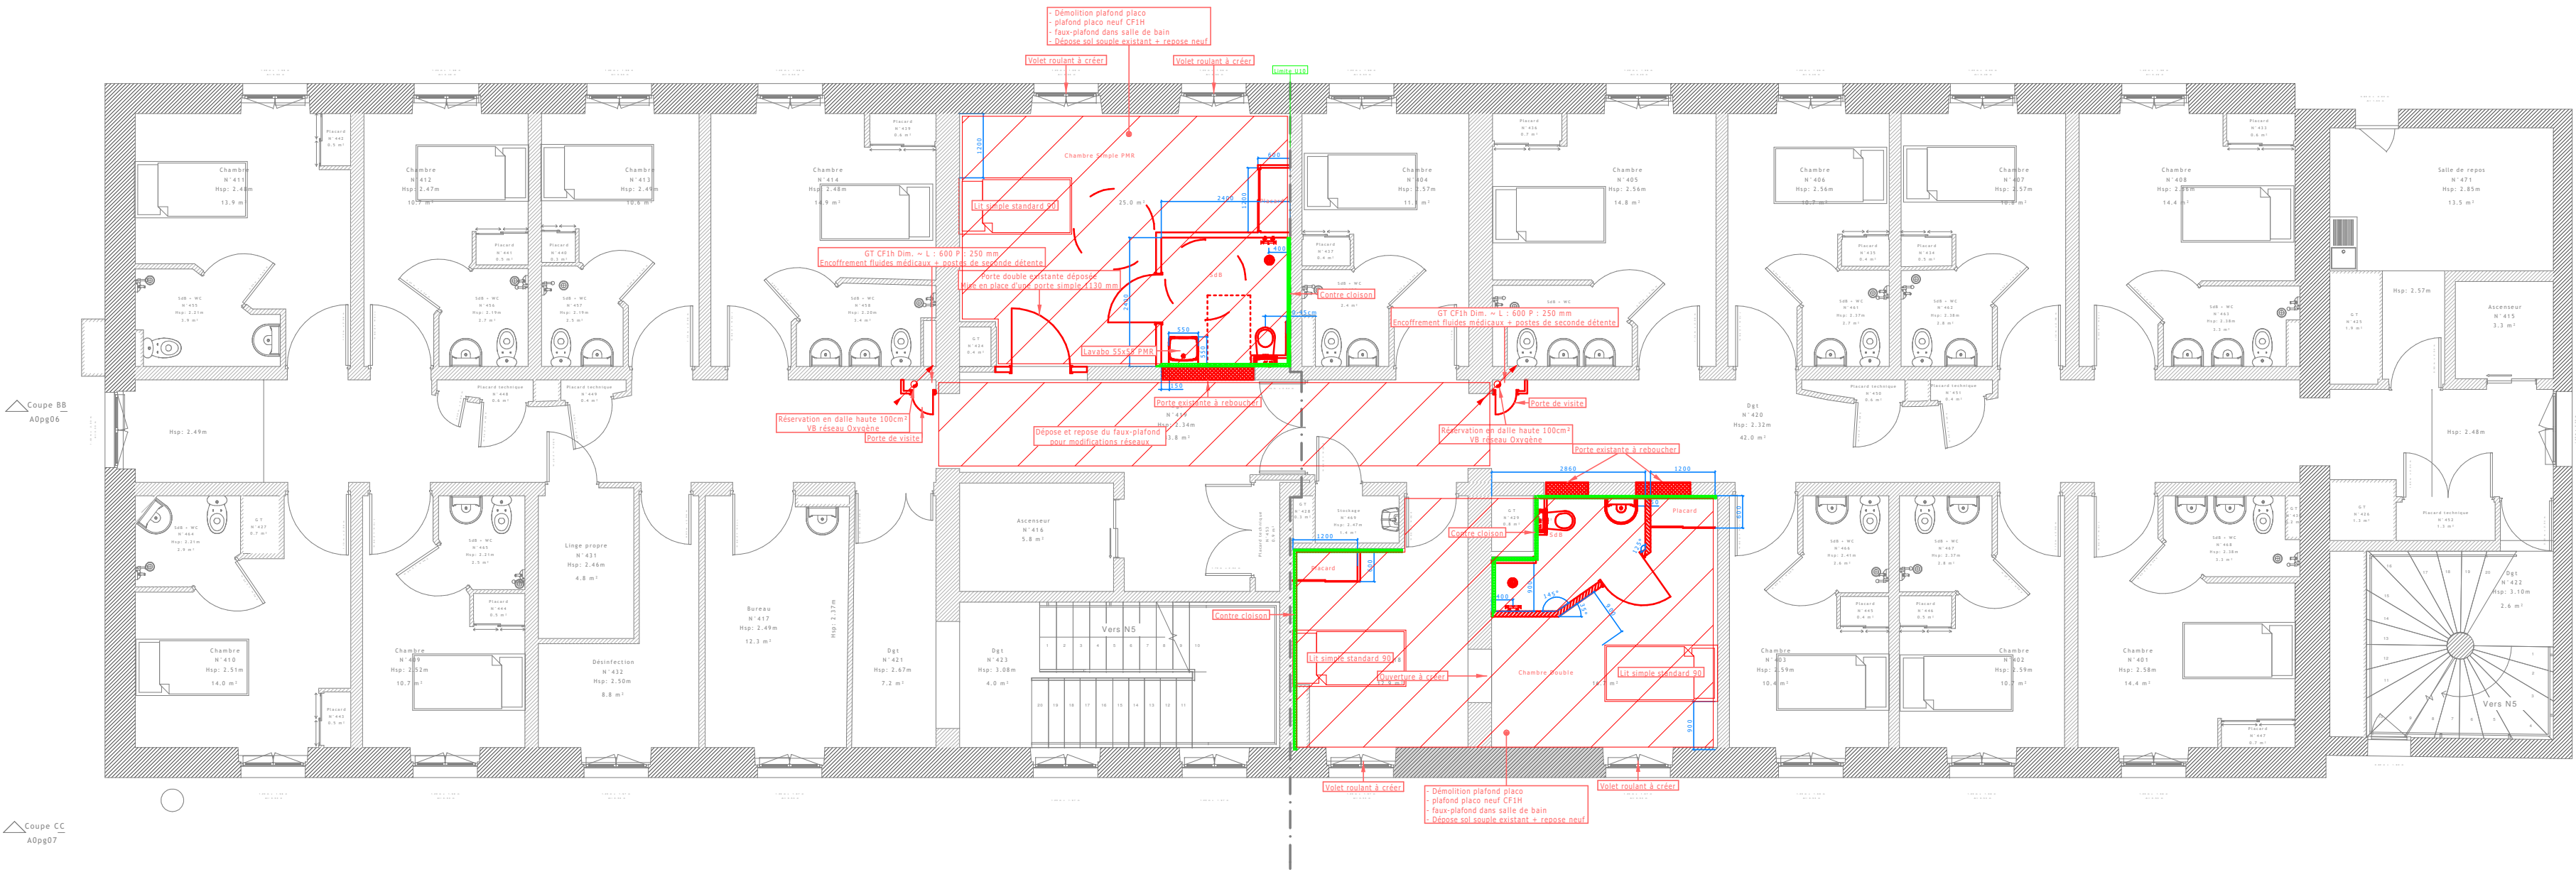

Niveau R+4

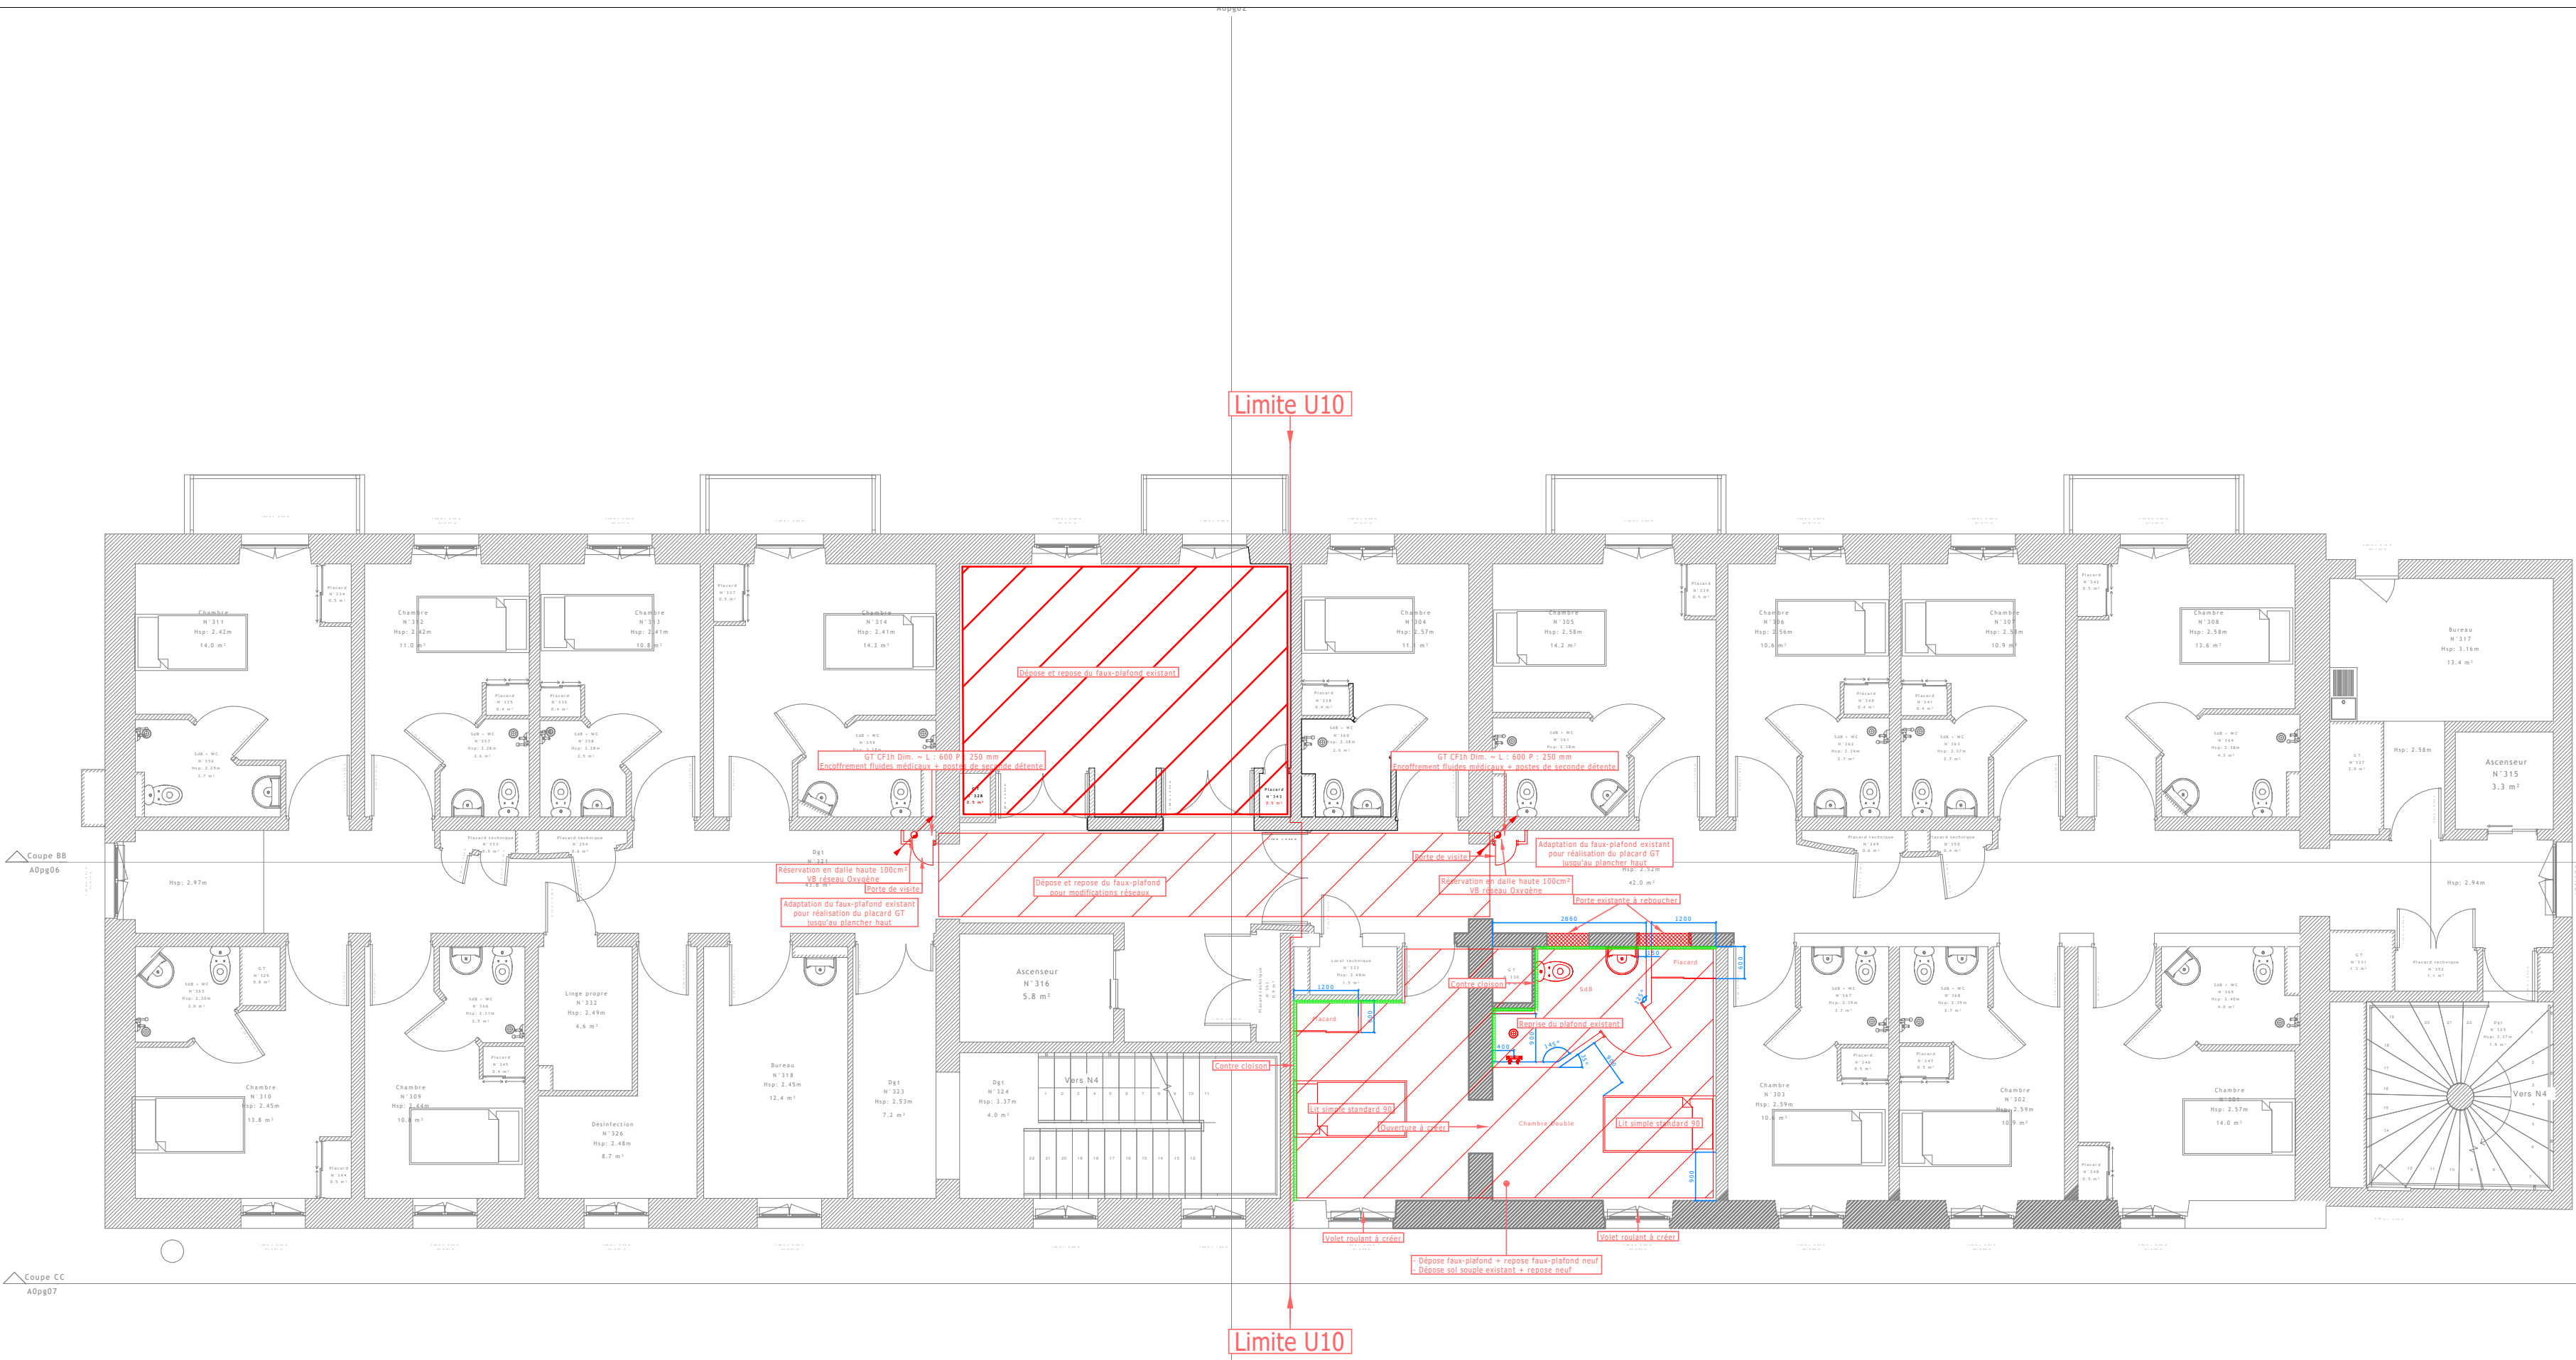

Niveau R+3

MAITRE D'OUVRAGE
SMR MAURICE DELORT
5, Avenue Duchesse de Fontanges
15800 VIC SUR CERE

OPERATION
MISE EN CONFORMITE DES INTALLATIONS DE FLUIDES MEDICAUX
ET EXTENSION AU NIVEAU R+3, R+4 ET R+5
AMENAGEMENT DE SALLES DE BAIN AU R+5
SMR Maurice Delort - 5, Avenue Duchesse de Fontanges
15800 VIC SUR CERE

BUREAU D'ETUDES
IGETEC - 5, Avenue Georges Pompidou - 15000 AURILLAC
TEL.04.71.63.88.30 - Email : accueil@igetek.fr
BUREAU DE CONTROLE
SOCOTEC - 14, Avenue du Geric - 15000 AURILLAC
TEL.04.71.48.41.58 - Email : vincent.troupe@socotec.com
BUREAU D'ETUDES ACOUSTIQUES
SOCOTEC - 19 Avenue Léonard de Vinci - 63000 CLERMONT-FERRAND
TEL.04.73.44.27.00 - Email : construction.clermont-ferrand@socotec.com

VUE EN PLAN
PRINCIPE DISTRIBUTION FLUIDES MEDICAUX - OXYGENE / VIDE
Niveaux R+3 & R+4

Echelle : 1:100ème					IGC 3-4		
AVP	PRO	ACT	VISA	DET	AOR	DOE	
G313	INTERVENANTS		S.B.		JANVIER 2026		
MODIFICATIONS							