


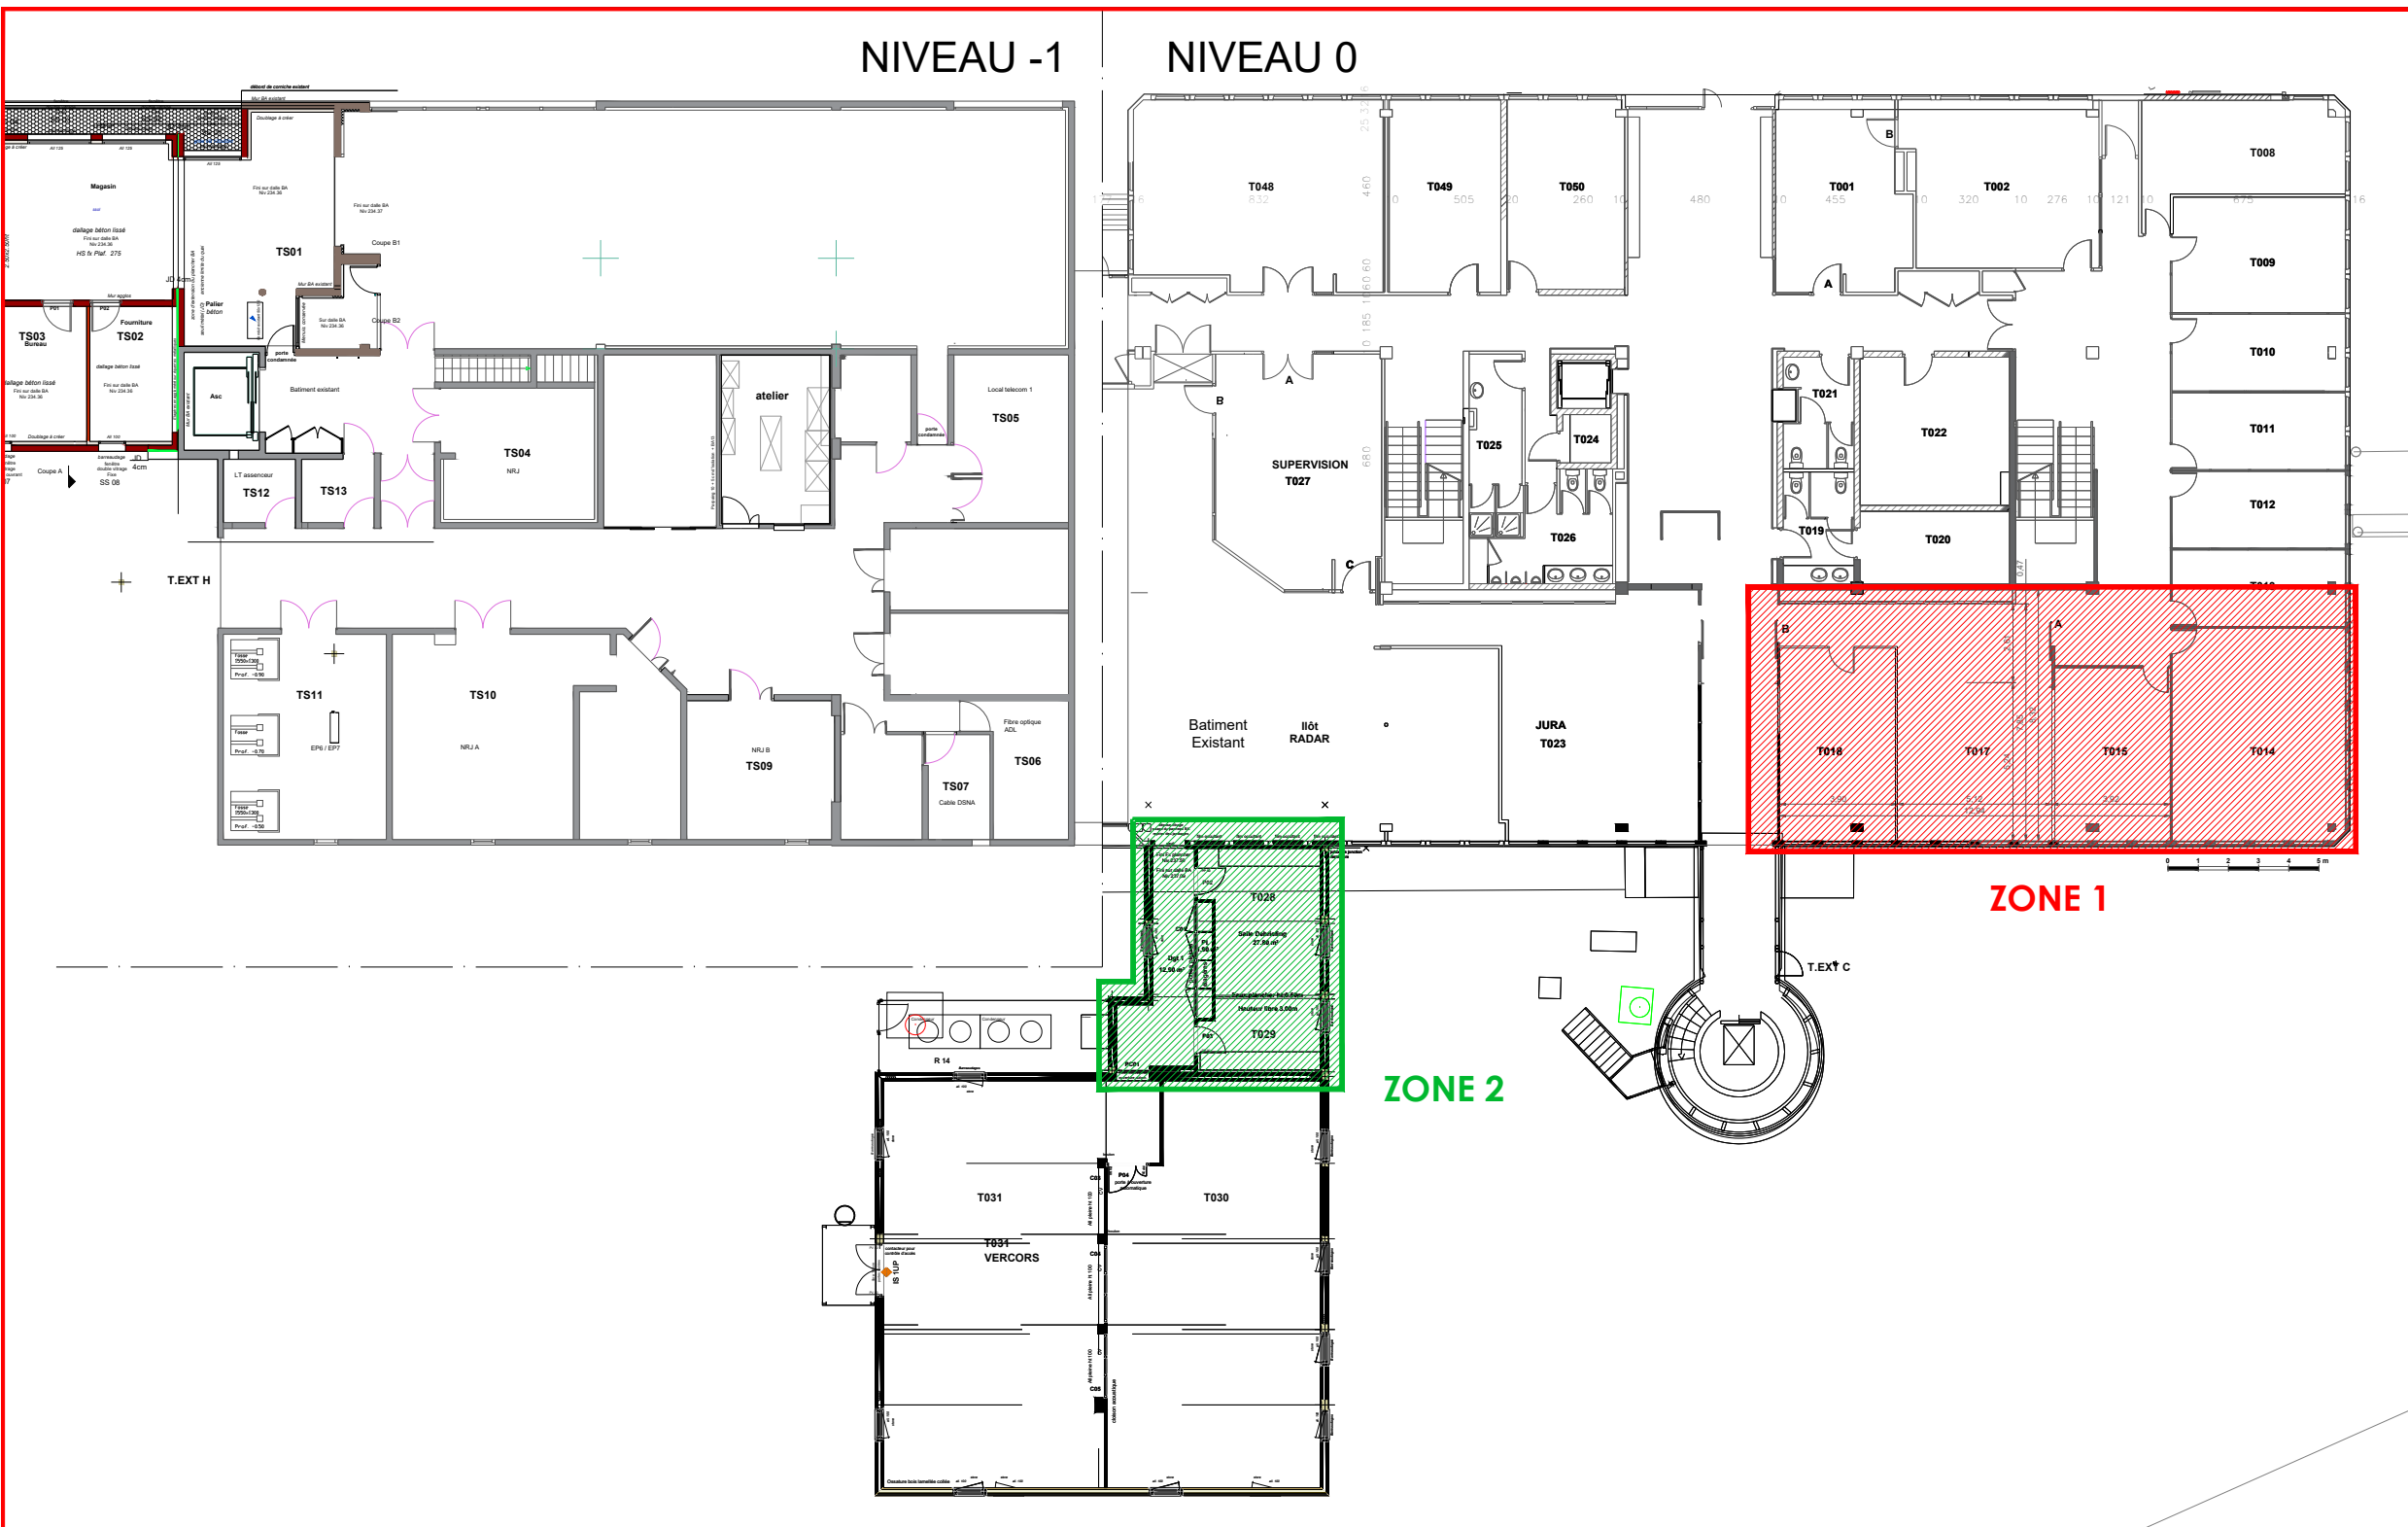

PLAN 1

DCE
Direction générale
de l'aviation civile

Service national
d'ingénierie
aéroportuaire
Pôle
Ingénierie
Opérationnelle
Patrimoine
Avril 2026

Siège SNA Centre-Est
Aéroport de Lyon Saint Exupéry

**Réaménagement des espaces
techniques**

DCE
Plan de zonage

Plan Echelle: 1/50e

Responsable projet : Paul PEQUIN
Chargé d'opérations : Jean-François COGNET
Dressé par : Stéphane GAZEL

