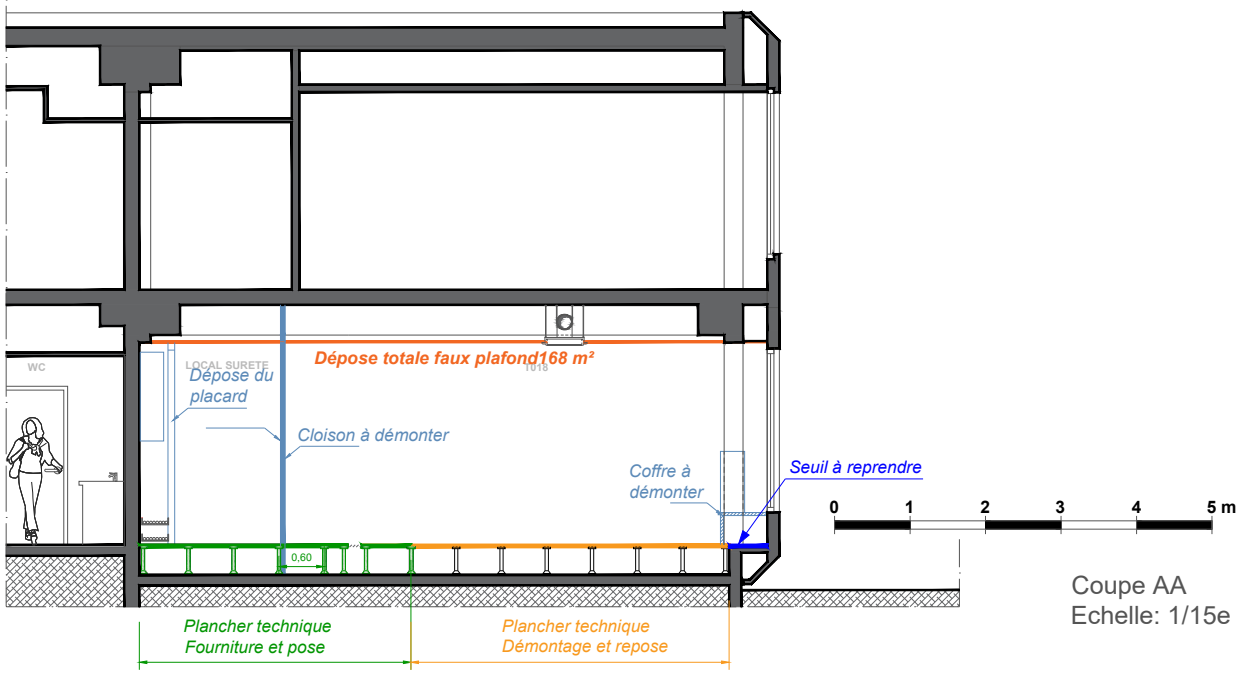

Coupe AA
Echelle: 1/15e

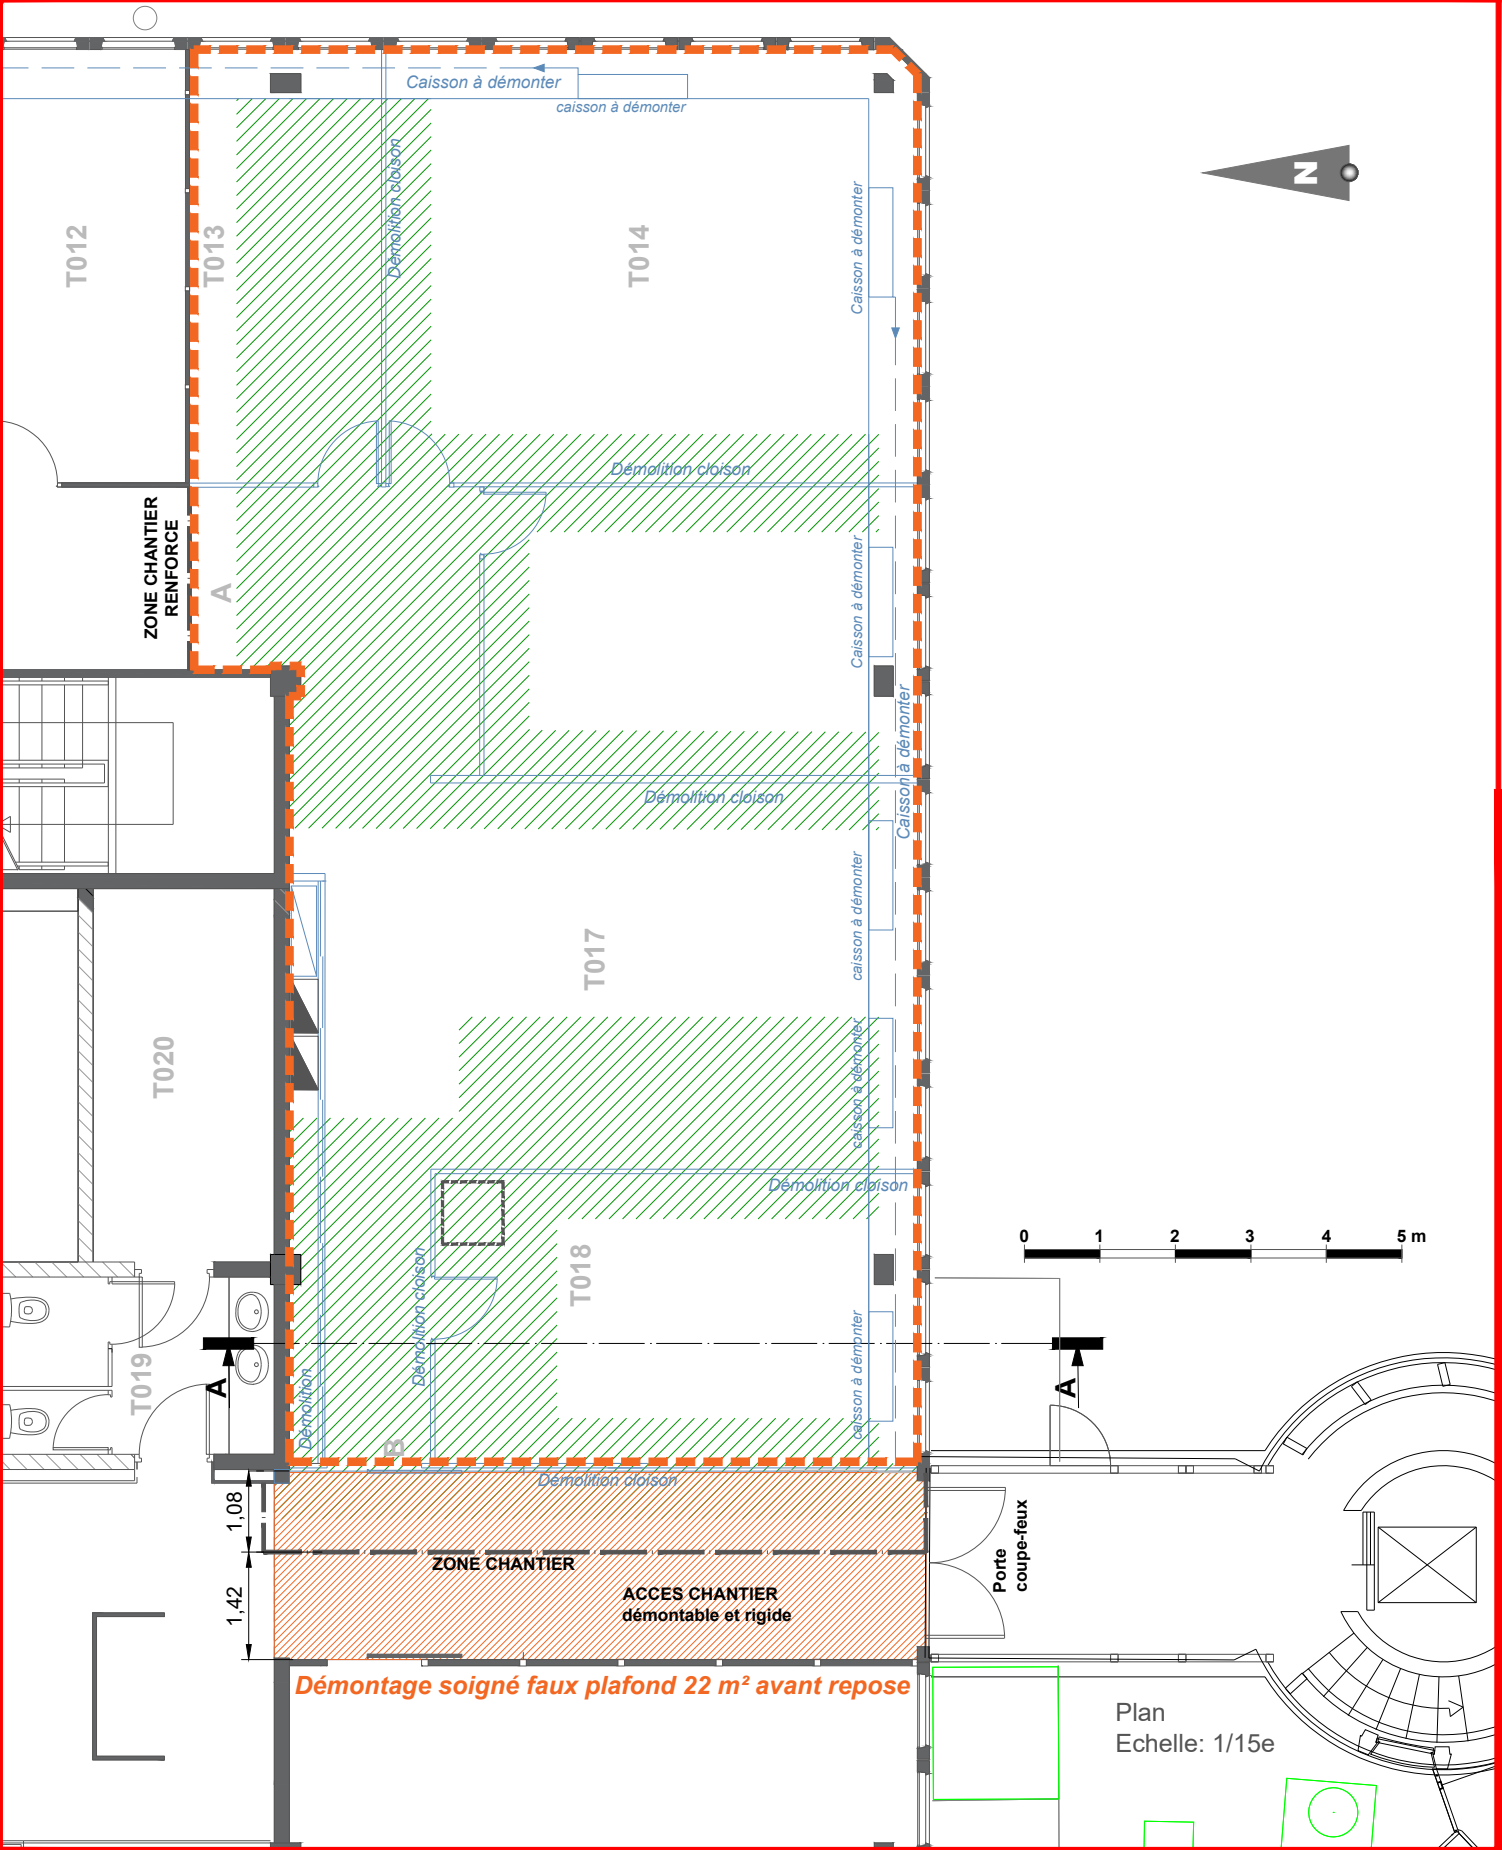

Plan
Echelle: 1/15e

LEGENDE

	Baies connectées pendant travaux déplacement limité
	Démontage par LOT3 plancher technique dalle 60 x 60
	Démolition existant
	Création porte et cloison
	Démontage soigné faux plafond pour repose
	Zone dépose faux plafond
	Limite Chantier

PLAN 2

DCE
Direction générale de l'aviation civile

Service national d'ingénierie aéroportuaire

Pôle Ingénierie Opérationnelle Patrimoine

Mars 2026

Siège SNA Centre-Est
Aéroport de Lyon Saint Exupéry

Réaménagement des espaces techniques Sud-Est

DCE

ZONE 1

LOT 1 Second oeuvre
Démolition

Plan 1 et coupeAA
Echelle: 1/20e, 1/15e

Responsable projet : Paul PEQUIN
Chargé d'opérations : Jean-François COGNET
Dressé par : Stéphane GAZEL

dgac SNIA