



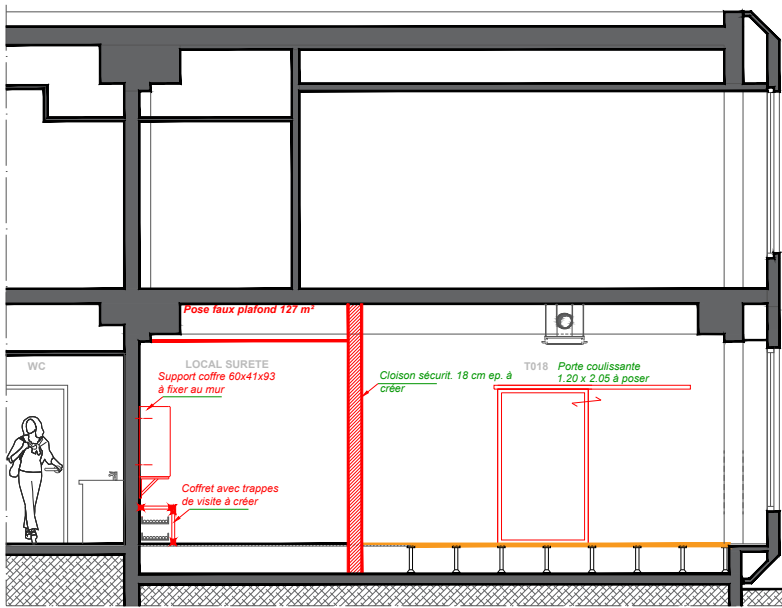

Coupe AA
Echelle: 1/15e

LEGENDE	
	Flocage coupe-feu 2h
	Cloison coupe-feu 1h
	Cloison sûreté CR3
	Baies connectées pendant travaux déplacement limité
	Création porte et cloison
	Zone pose faux plafond
	Limite Chantier

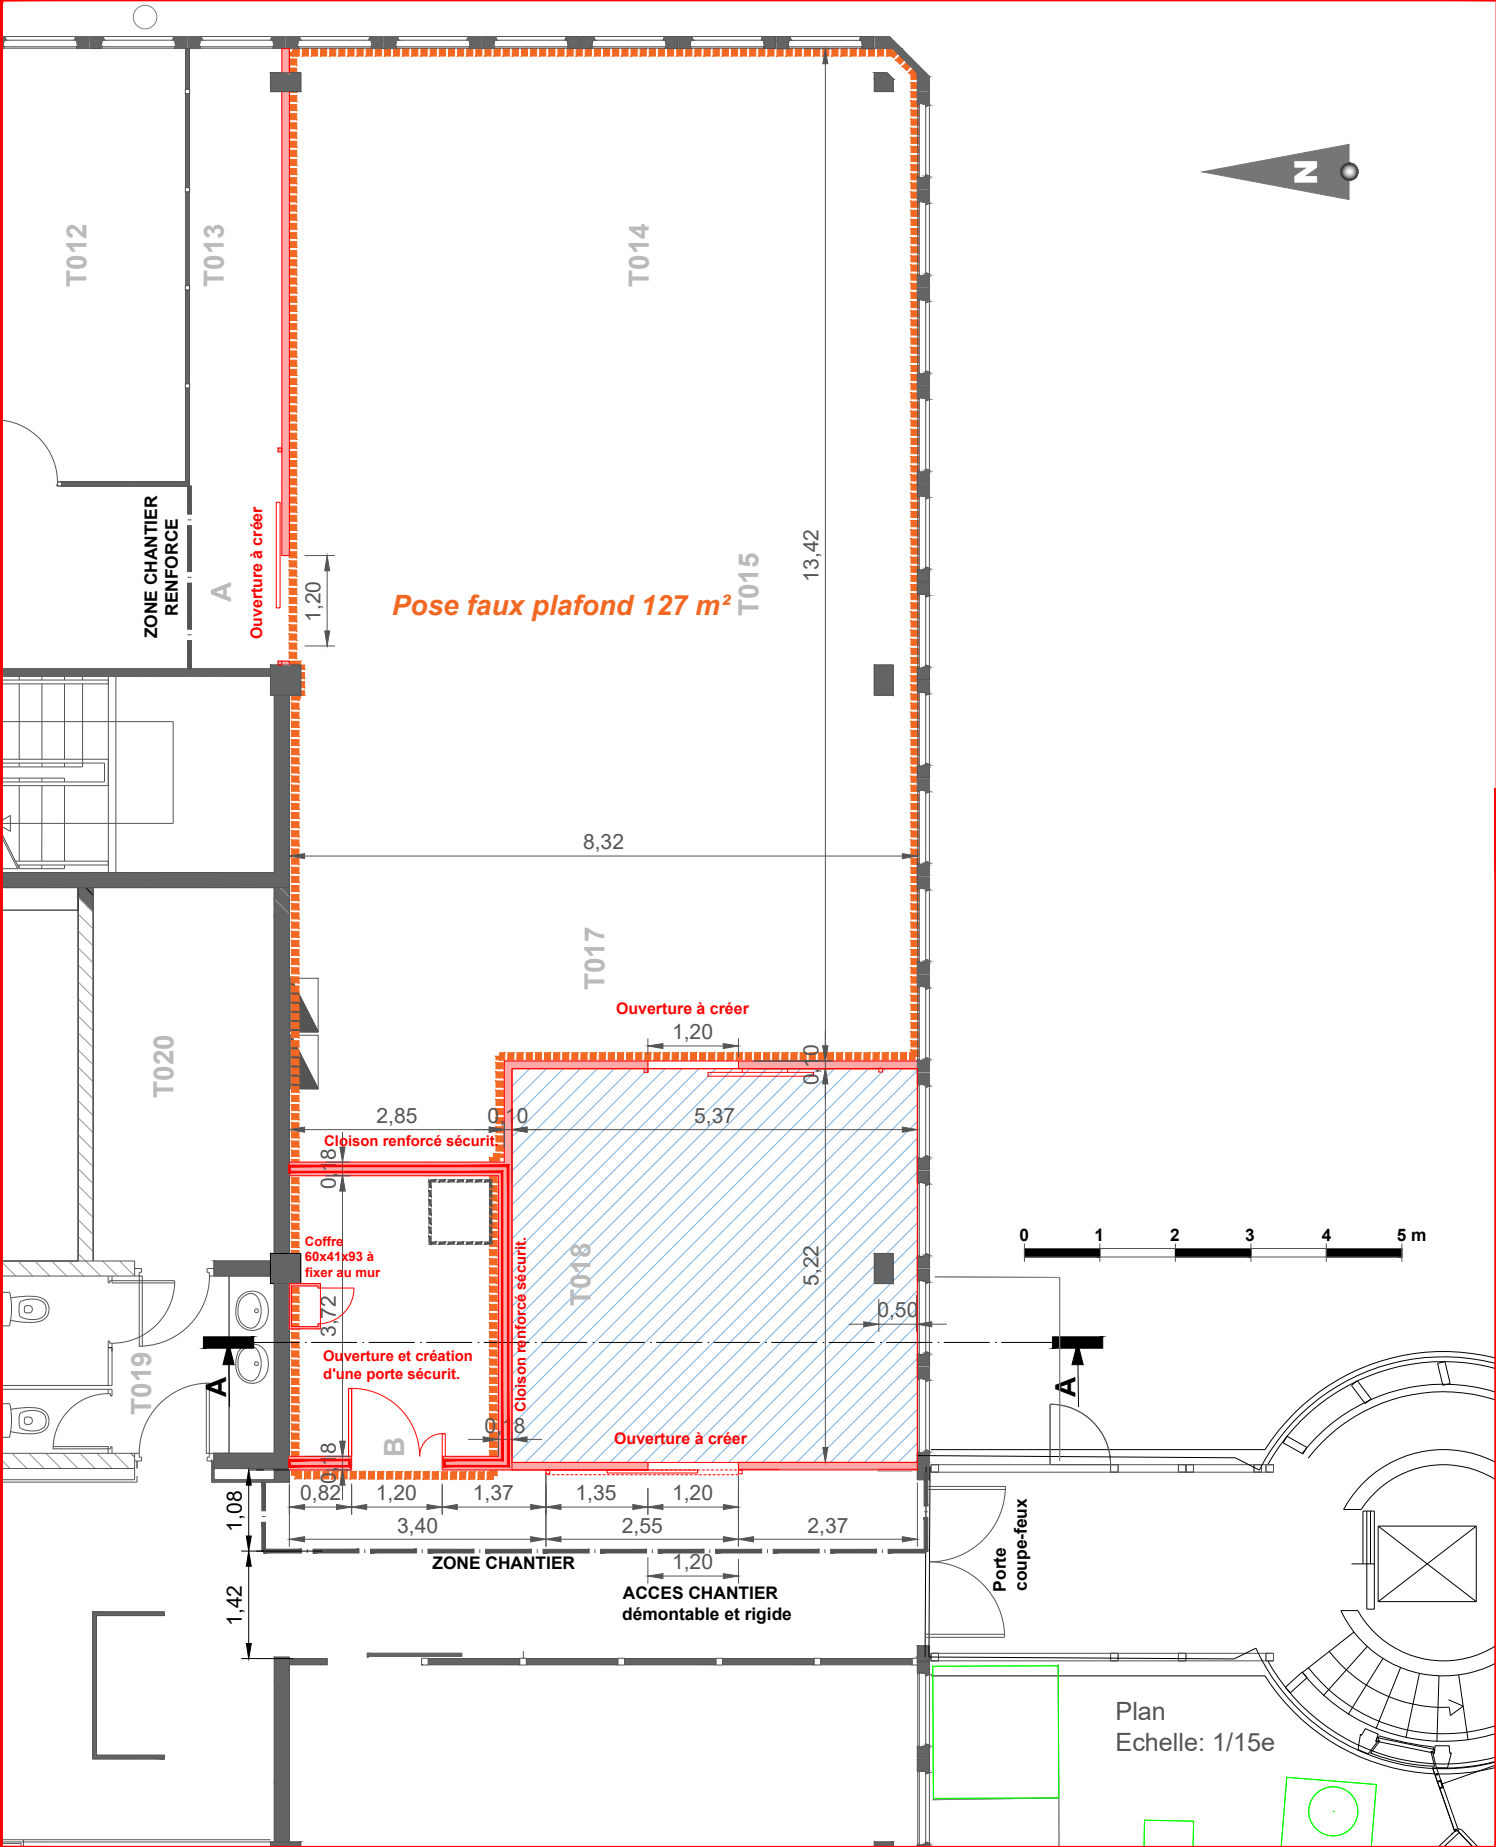

Plan
Echelle: 1/15e

DCE
Direction générale
de l'aviation civile

Service national
d'ingénierie
aéroportuaire

Pôle
Ingénierie
Opérationnelle
Patrimoine
Mars 2026

Siège SNA Centre-Est
Aéroport de Lyon Saint Exupéry

Réaménagement des
espaces techniques Sud-Est

DCE
ZONE 1

Plan 1 et coupeAA
Echelle: 1/20e, 1/15e

Responsable projet : Paul PEQUIN
Chargé d'opérations : Jean-François COGNET
Dressé par : Stéphane GAZEL

