LEGENDE

	Flocage coupe-feu 2h
	Cloison coupe-feu 1h
	Cloison sûreté CR3
	Reprise peinture
	Démolition existant
	Création porte et cloison
	Zone dépose faux plafond
	Zone pose faux plafond

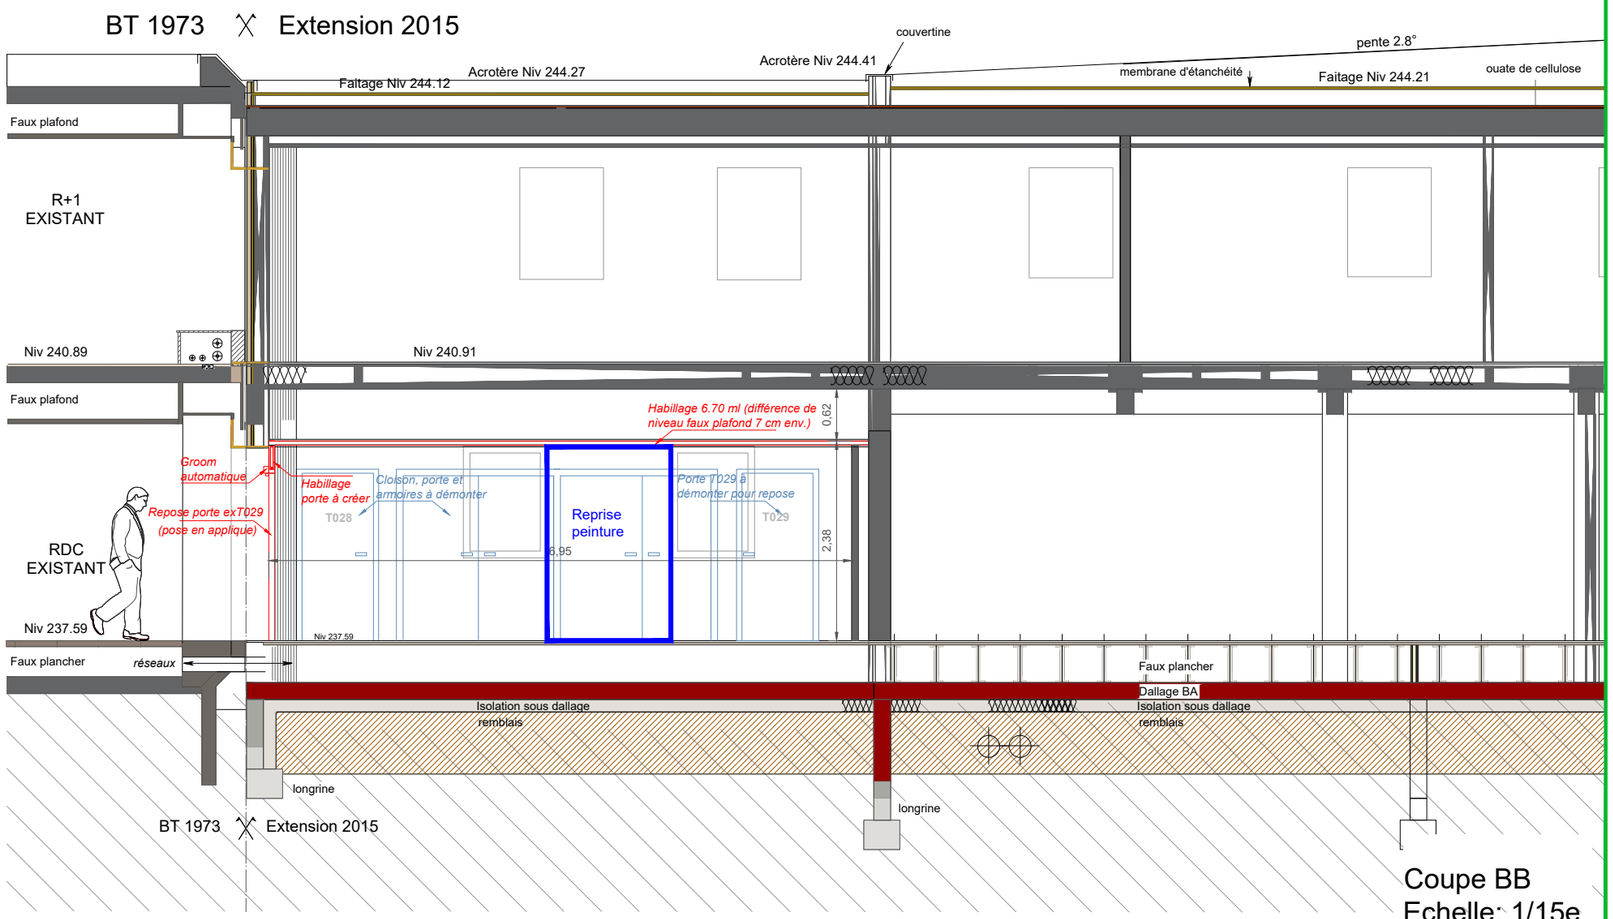

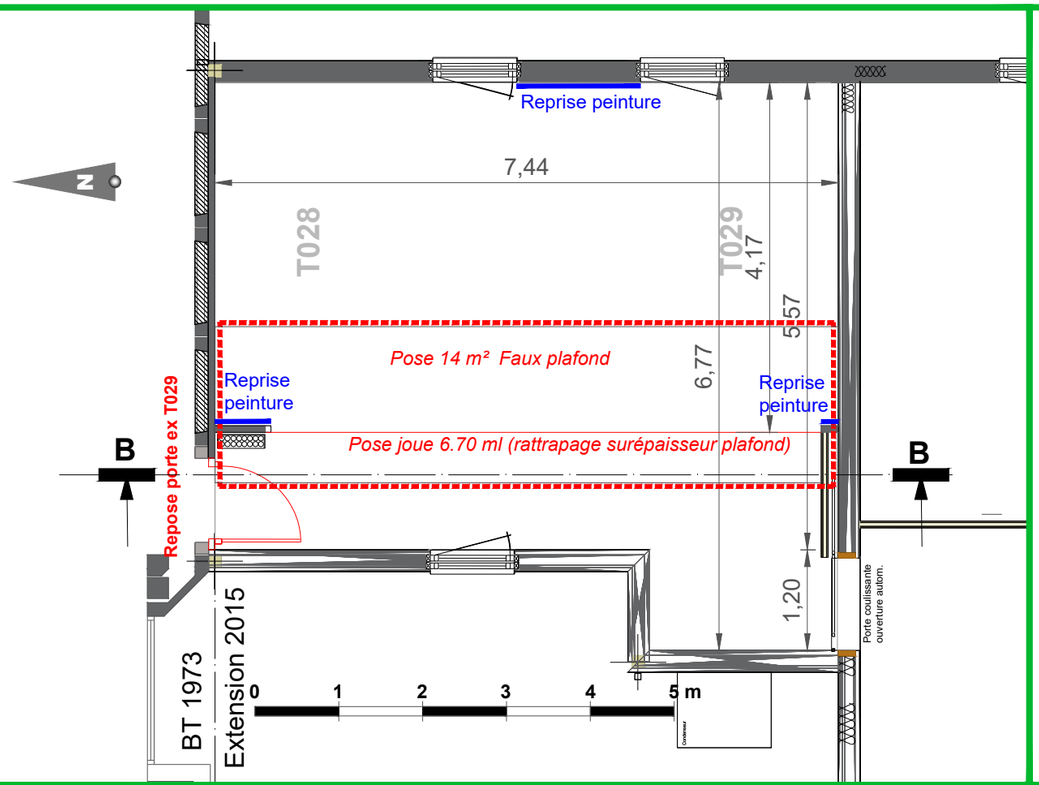

PLAN 5

DCE
Direction générale de l'aviation civile
Service national d'ingénierie aéroportuaire
Pôle Ingénierie Opérationnelle Patrimoine
Mars 2026

Siège SNA Centre-Est
Aéroport de Lyon Saint Exupéry

Réaménagement des espaces techniques Sud

DCE

ZONE 2

LOT 1 Second oeuvre
Travaux

Plan et coupe BB
Echelle: 1/15e

Responsable projet : Paul PEQUIN
Chargé d'opérations : Jean-François COGNET
Dressé par : Stéphane GAZEL

dgac SNIA