



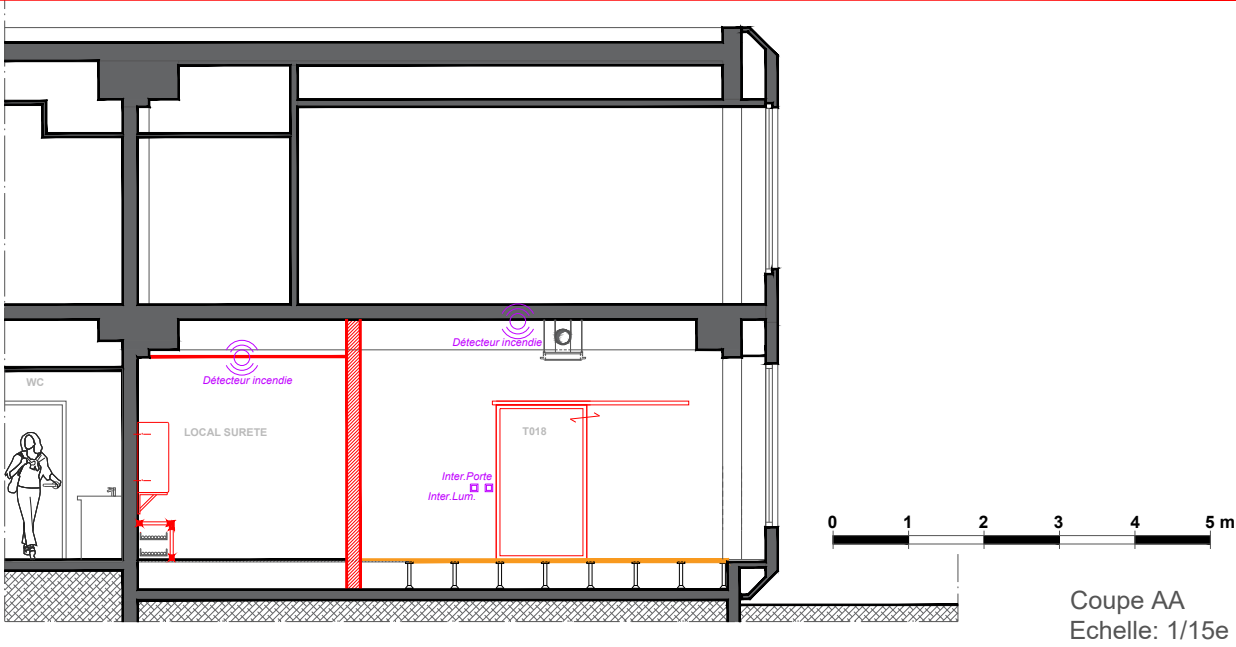

LEGENDE	
	Pavé LED
	Détecteur incendie
	BAES à poser
	Tableau Divisionnaire domestique & créer
	Reglette LED 1.20
	Eclairage général (trame pavés LED existant)
	Interrupteur à déplacer ou à poser
	Mise à la masse du faux plancher
	Badge (gaine en attente)
	Baies connectées pendant travaux déplacement limité
	Parafoudrage Clim.
	Limite Chantier

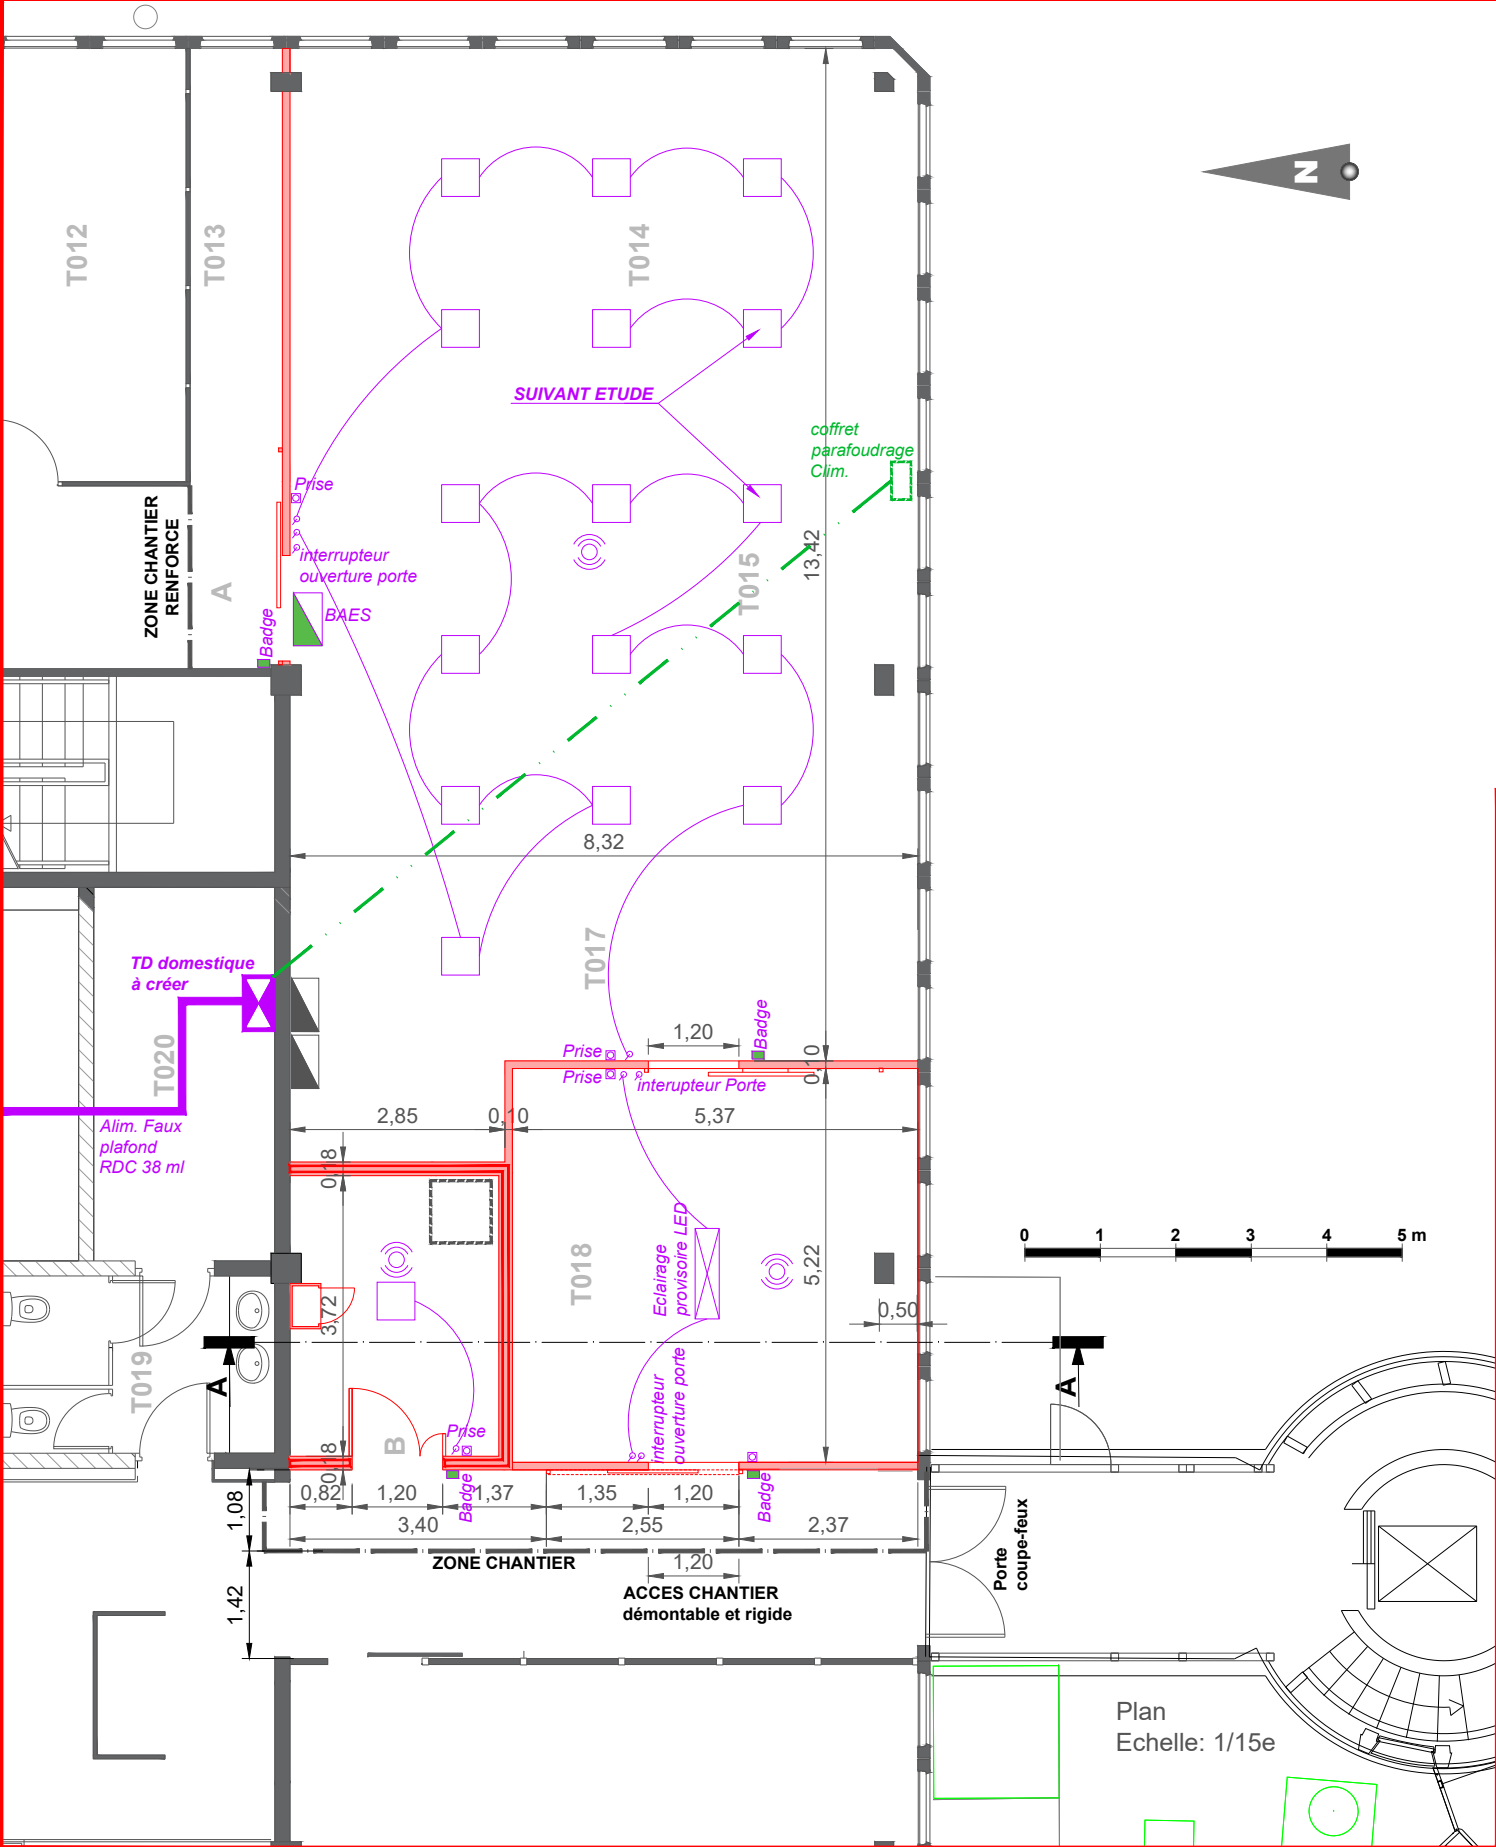

DCE
Direction générale
de l'aviation civile

Service national
d'ingénierie
aéroportuaire

Pôle
Ingénierie
Opérationnelle
Patrimoine
Mars 2026

Siège SNA Centre-Est
Aéroport de Lyon Saint Exupéry

Réaménagement des
espaces techniques Sud-Est

DCE
ZONE 1
LOT 2 Electricité

Plan 1 et coupeAA
Echelle: 1/20e, 1/15e

Responsable projet : Paul PEQUIN
Chargé d'opérations : Jean-François COGNET
Dressé par : Stéphane GAZEL