


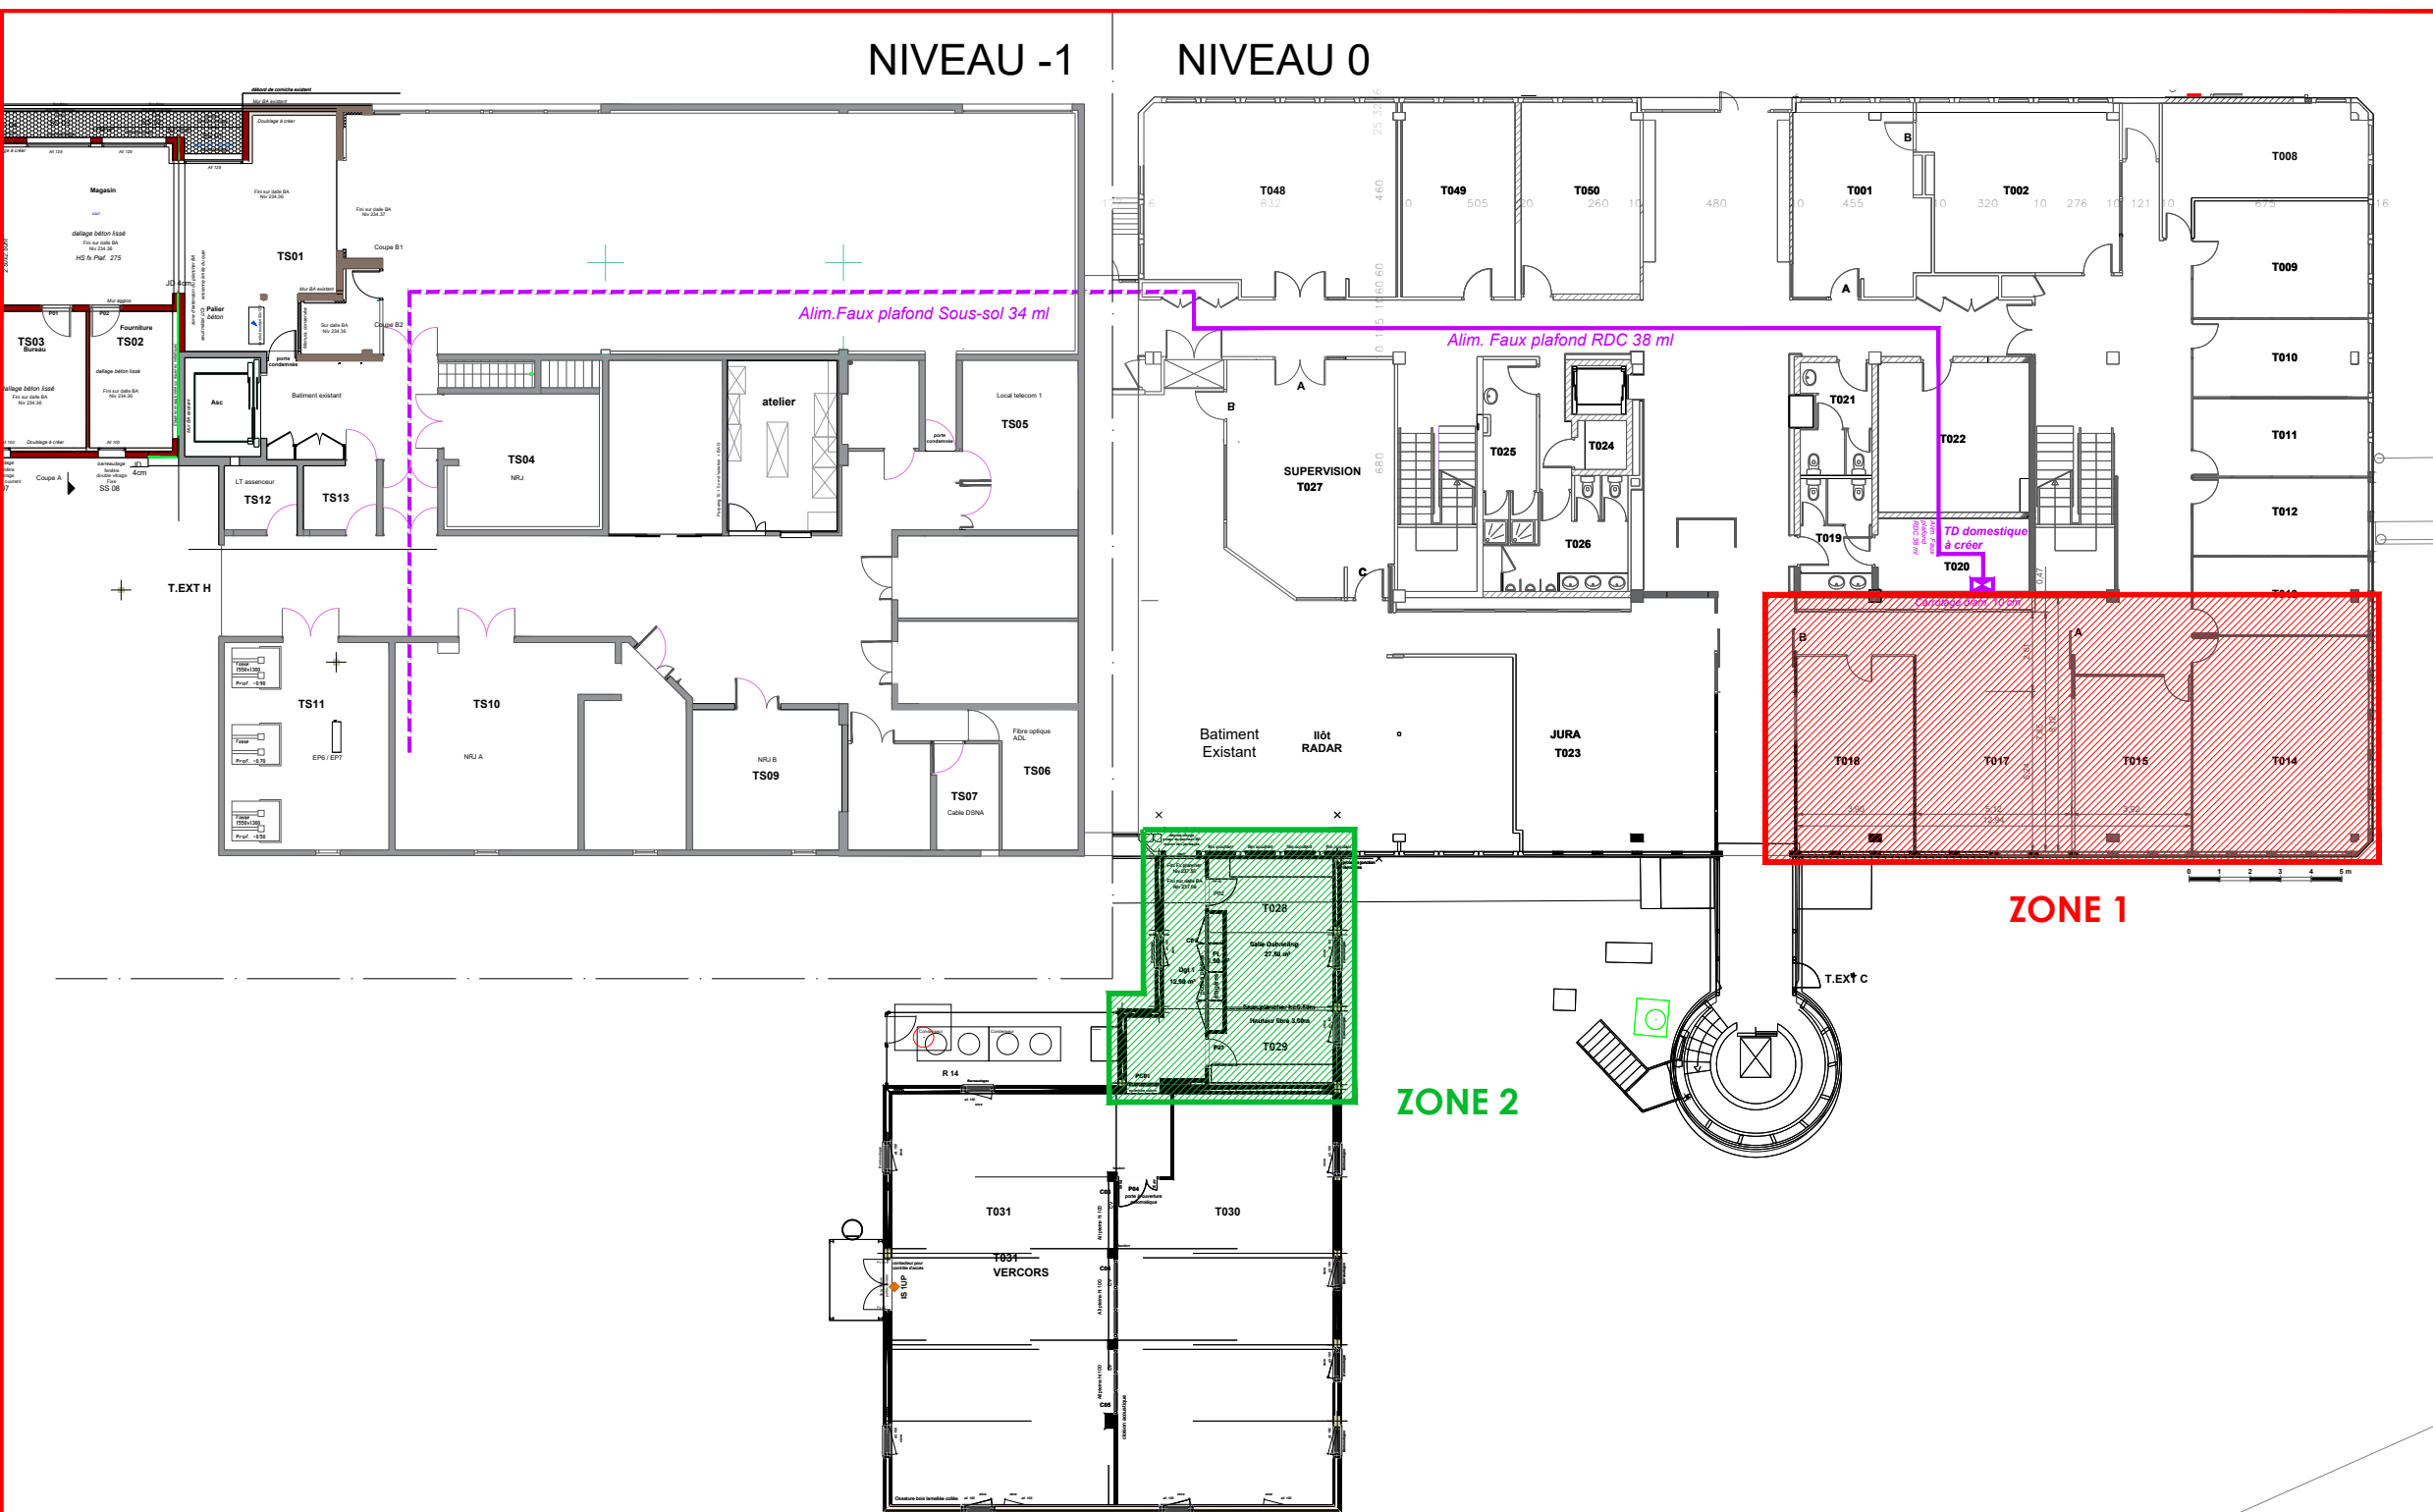

PLAN 6 bis

DCE
Direction générale
de l'aviation civile

Service national
d'ingénierie
aéroportuaire
Pôle
Ingénierie
Opérationnelle
Patrimoine
Avril 2026

Siège SNA Centre-Est
Aéroport de Lyon Saint Exupéry

Réaménagement des espaces
techniques

DCE
ZONE 1

LOT 2 Electricité
Alimentation Zone 1

Plan

Responsable projet : Paul PEQUIN
Chargé d'opérations : Jean-François COGNET
Dressé par : Stéphane GAZEL

