LEGENDE

	Pavé LED
	Détecteur incendie
	BAES à poser
	Tableau Divisionnaire domestique
	Reglette LED 1.20
	Eclairage général (trame pavés LED existant)
	Interrupteur à déplacer ou à poser
	Prise
	Badge *(gaine en attente)*
	Parafoudrage Clim.
	Porte coulissante
	Porte ouverture automatique

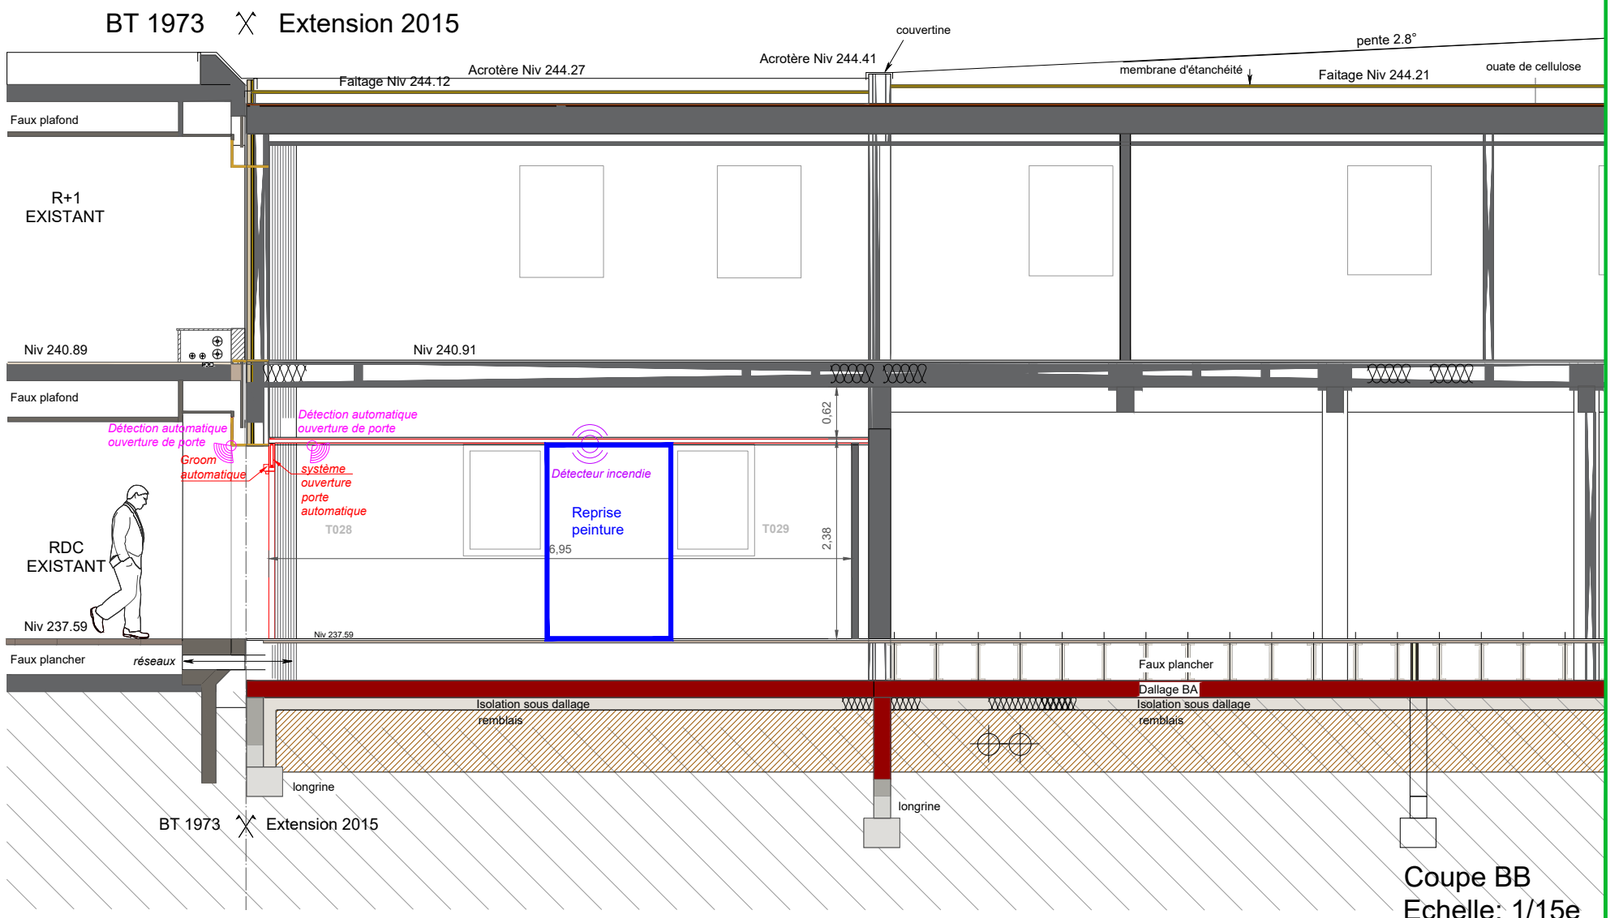

Coupe BB
Echelle: 1/15e

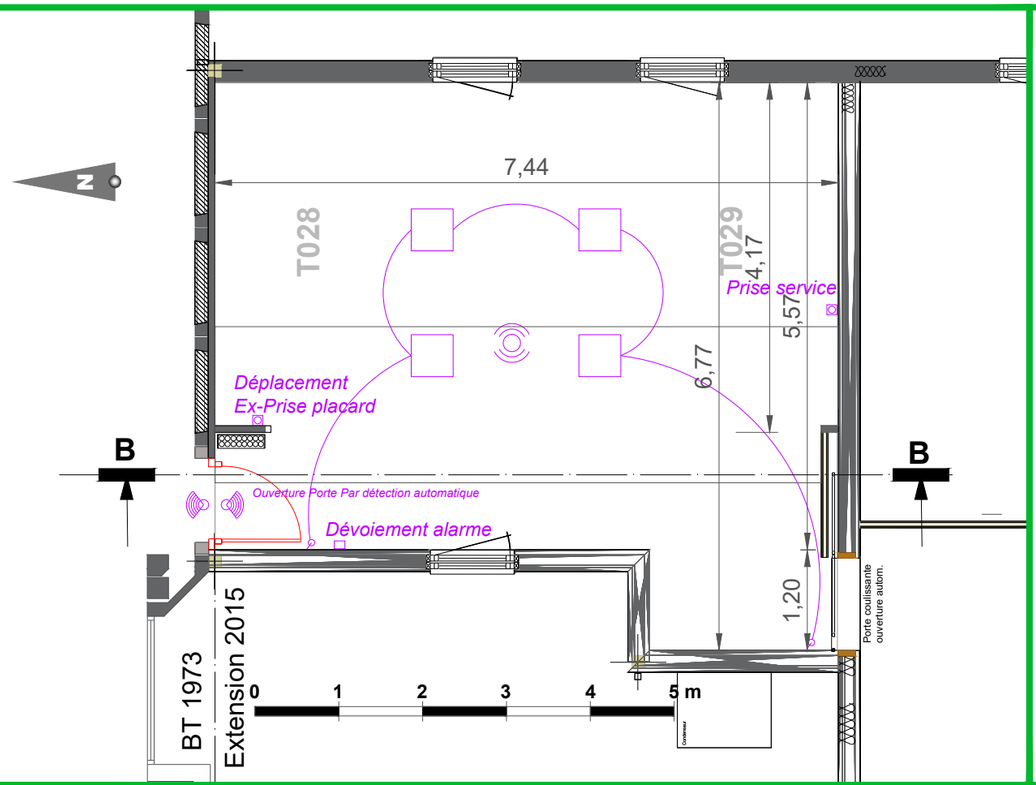

PLAN 7

DCE
Direction générale de l'aviation civile
Service national d'ingénierie aéroportuaire
Pôle Ingénierie Opérationnelle Patrimoine
Mars 2026

Siège SNA Centre-Est
Aéroport de Lyon Saint Exupéry

Réaménagement des espaces techniques Sud

DCE

ZONE 2

LOT 2 Electricité

Plan et coupe BB
Echelle: 1/15e

Responsable projet : Paul PEQUIN
Chargé d'opérations : Jean-François COGNET
Dressé par : Stéphane GAZEL

dgac SNIA