




LEGENDE



Mise à la masse du faux plancher

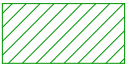

Démontage, fourniture et pose plancher technique dalles neuves

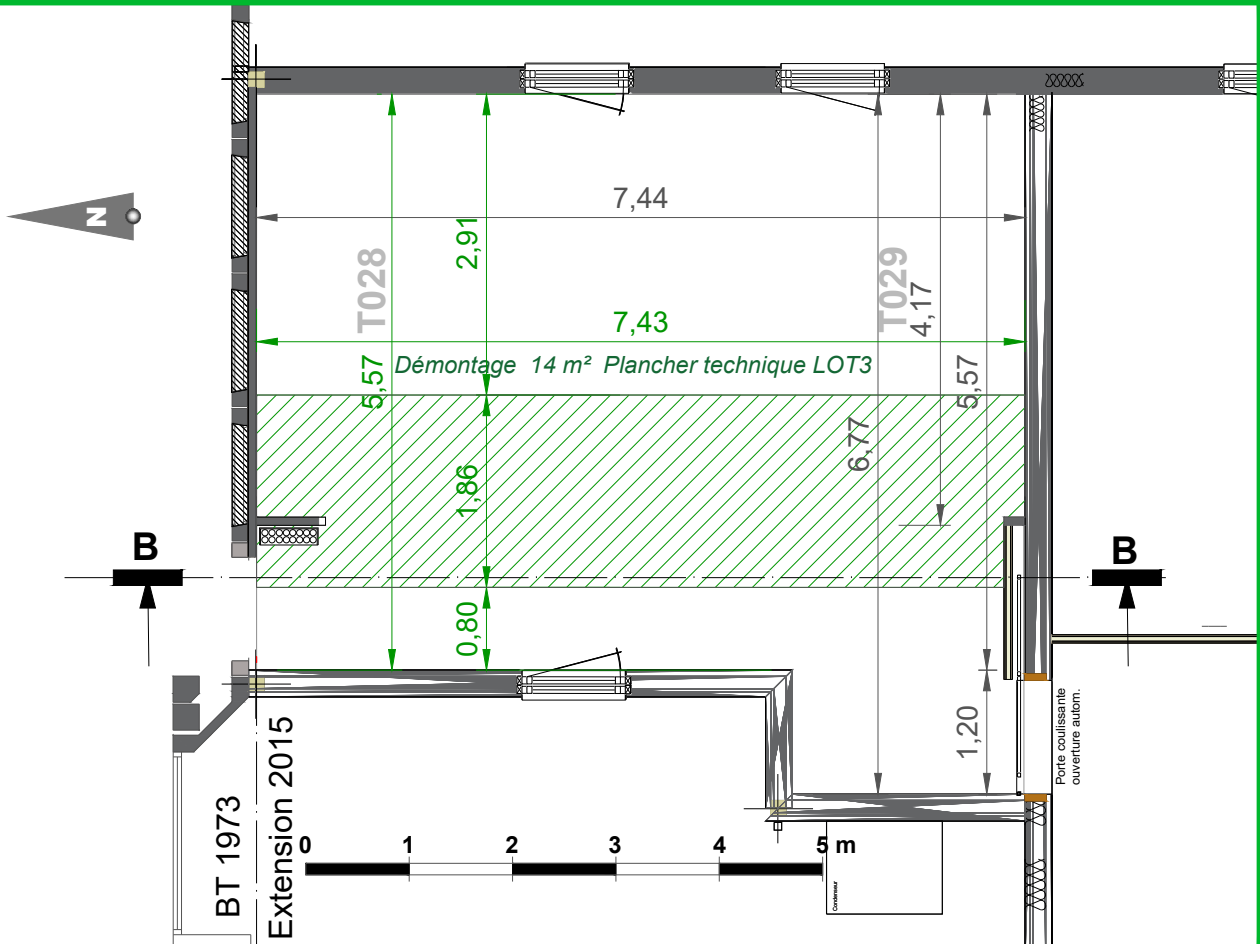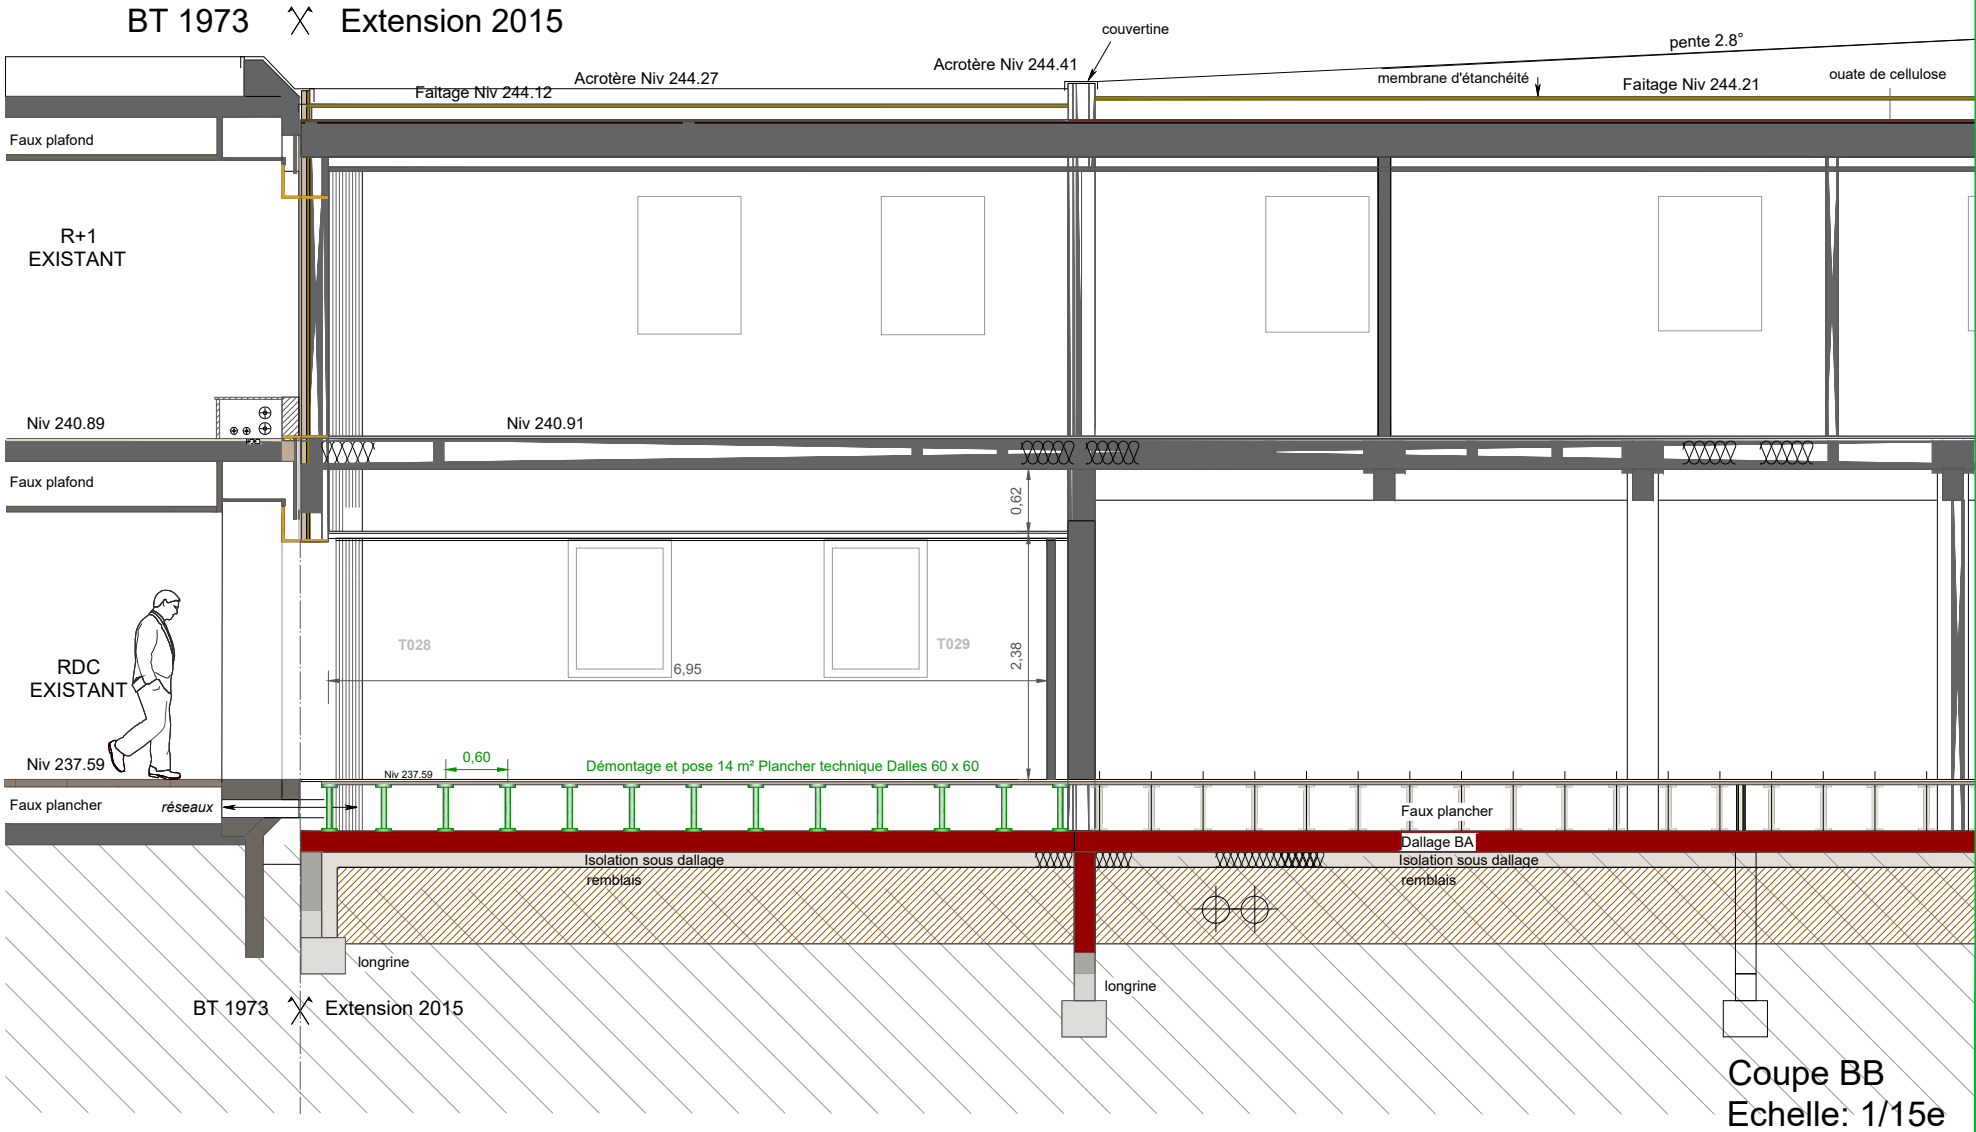

PLAN 9

DCE
Direction générale
de l'aviation civile

Service national
d'ingénierie
aéroportuaire

Pôle
Ingénierie
Opérationnelle
Patrimoine
Mars 2026

Siège SNA Centre-Est
Aéroport de Lyon Saint Exupéry

Réaménagement des
espaces techniques Sud

DCE
ZONE 2
LOT 3 Plancher Technique

Plan et coupe BB
Echelle: 1/15e
Responsable projet : Paul PEQUIN
Chargé d'opérations : Jean-François COGNET
Dressé par : Stéphane GAZEL

